


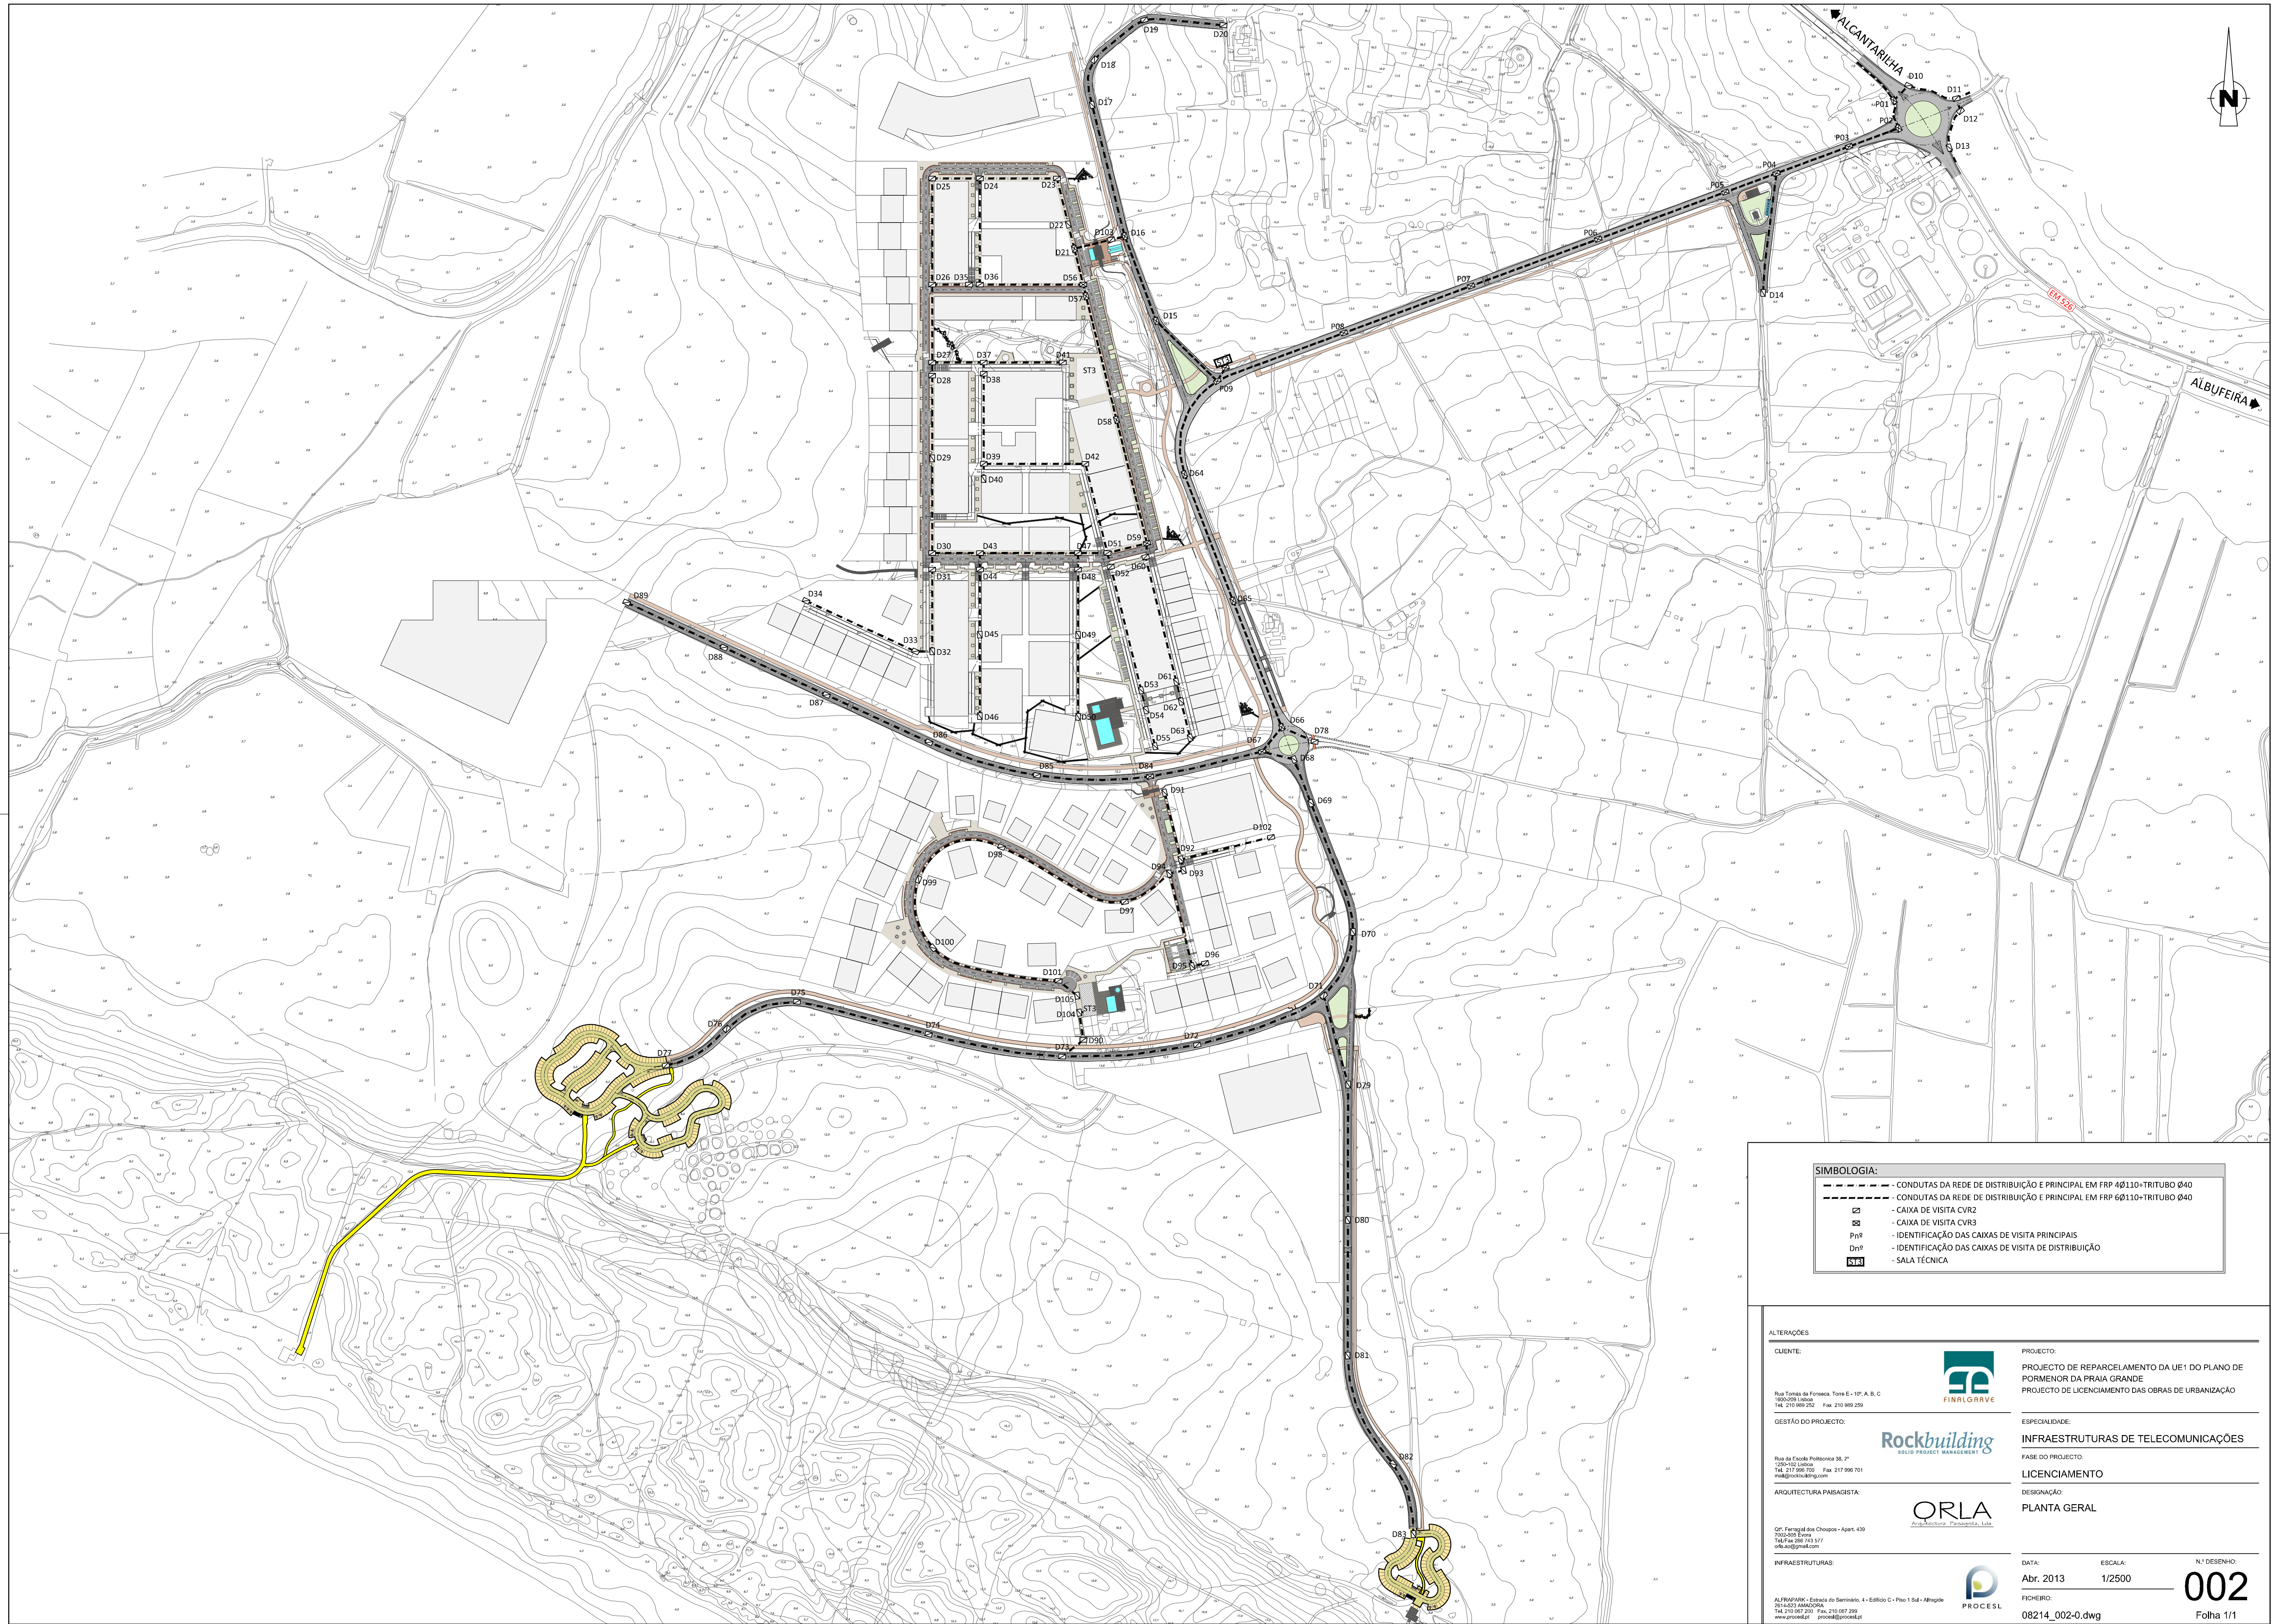

SIMBOLOGIA:	
---	- CONDUTAS DA REDE DE DISTRIBUIÇÃO E PRINCIPAL EM FRP 40/110-TRITUBO Ø40
---	- CONDUTAS DA REDE DE DISTRIBUIÇÃO E PRINCIPAL EM FRP 60/110-TRITUBO Ø40
☐	- CAIXA DE VISITA CVR2
☐	- CAIXA DE VISITA CVR3
Pn	- IDENTIFICAÇÃO DAS CAIXAS DE VISITA PRINCIPAIS
Dn	- IDENTIFICAÇÃO DAS CAIXAS DE VISITA DE DISTRIBUIÇÃO
ST	- SALA TÉCNICA

ALTERAÇÕES

CLIENTE:

Rua da Escola da Fonseca, Torre E - 10.º, A. B. C
190-205 Lisboa
Tel. +351 989 202 Fax +351 989 229

GESTÃO DO PROJECTO:

Rua da Escola Politécnica 38, 2.º
1200-008 Lisboa
Tel. +351 217 986 700 Fax +351 217 966 701
ma@rockbuilding.com

ARQUITECTURA PAISAGISTA:

Orla, Faralhão das Chagas - Apart. 439
750-4568 Évora
Tel/Fax 096 163377
orla-ao@gmail.com

INFRRAESTRUTURAS:

ALFARFAROV - Estrada do Seminário, 4 - Edifício C - Piso 1 - 5.ª - Alameda
201-625 AMARJÓIA
Tel/Fax 096 210 017
www.azorecslp.pt proceel@proceel.pt

PROJECTO DE REPARCELAMENTO DA UE1 DO PLANO DE PORMENOR DA PRAIA GRANDE
PROJECTO DE LICENCIAMENTO DAS OBRAS DE URBANIZAÇÃO

ESPECIALIDADE:

INFRAESTRUTURAS DE TELECOMUNICAÇÕES

FASE DO PROJECTO:

LICENCIAMENTO

DESIGNAÇÃO:

PLANTA GERAL

DATA:

Abr. 2013

ESCALA:

1/2500

N.º DESENHO:

002

FICHEIRO:

08214_002-0.dwg

Folha 1/1

FINEALGARVE

PROCEEL