
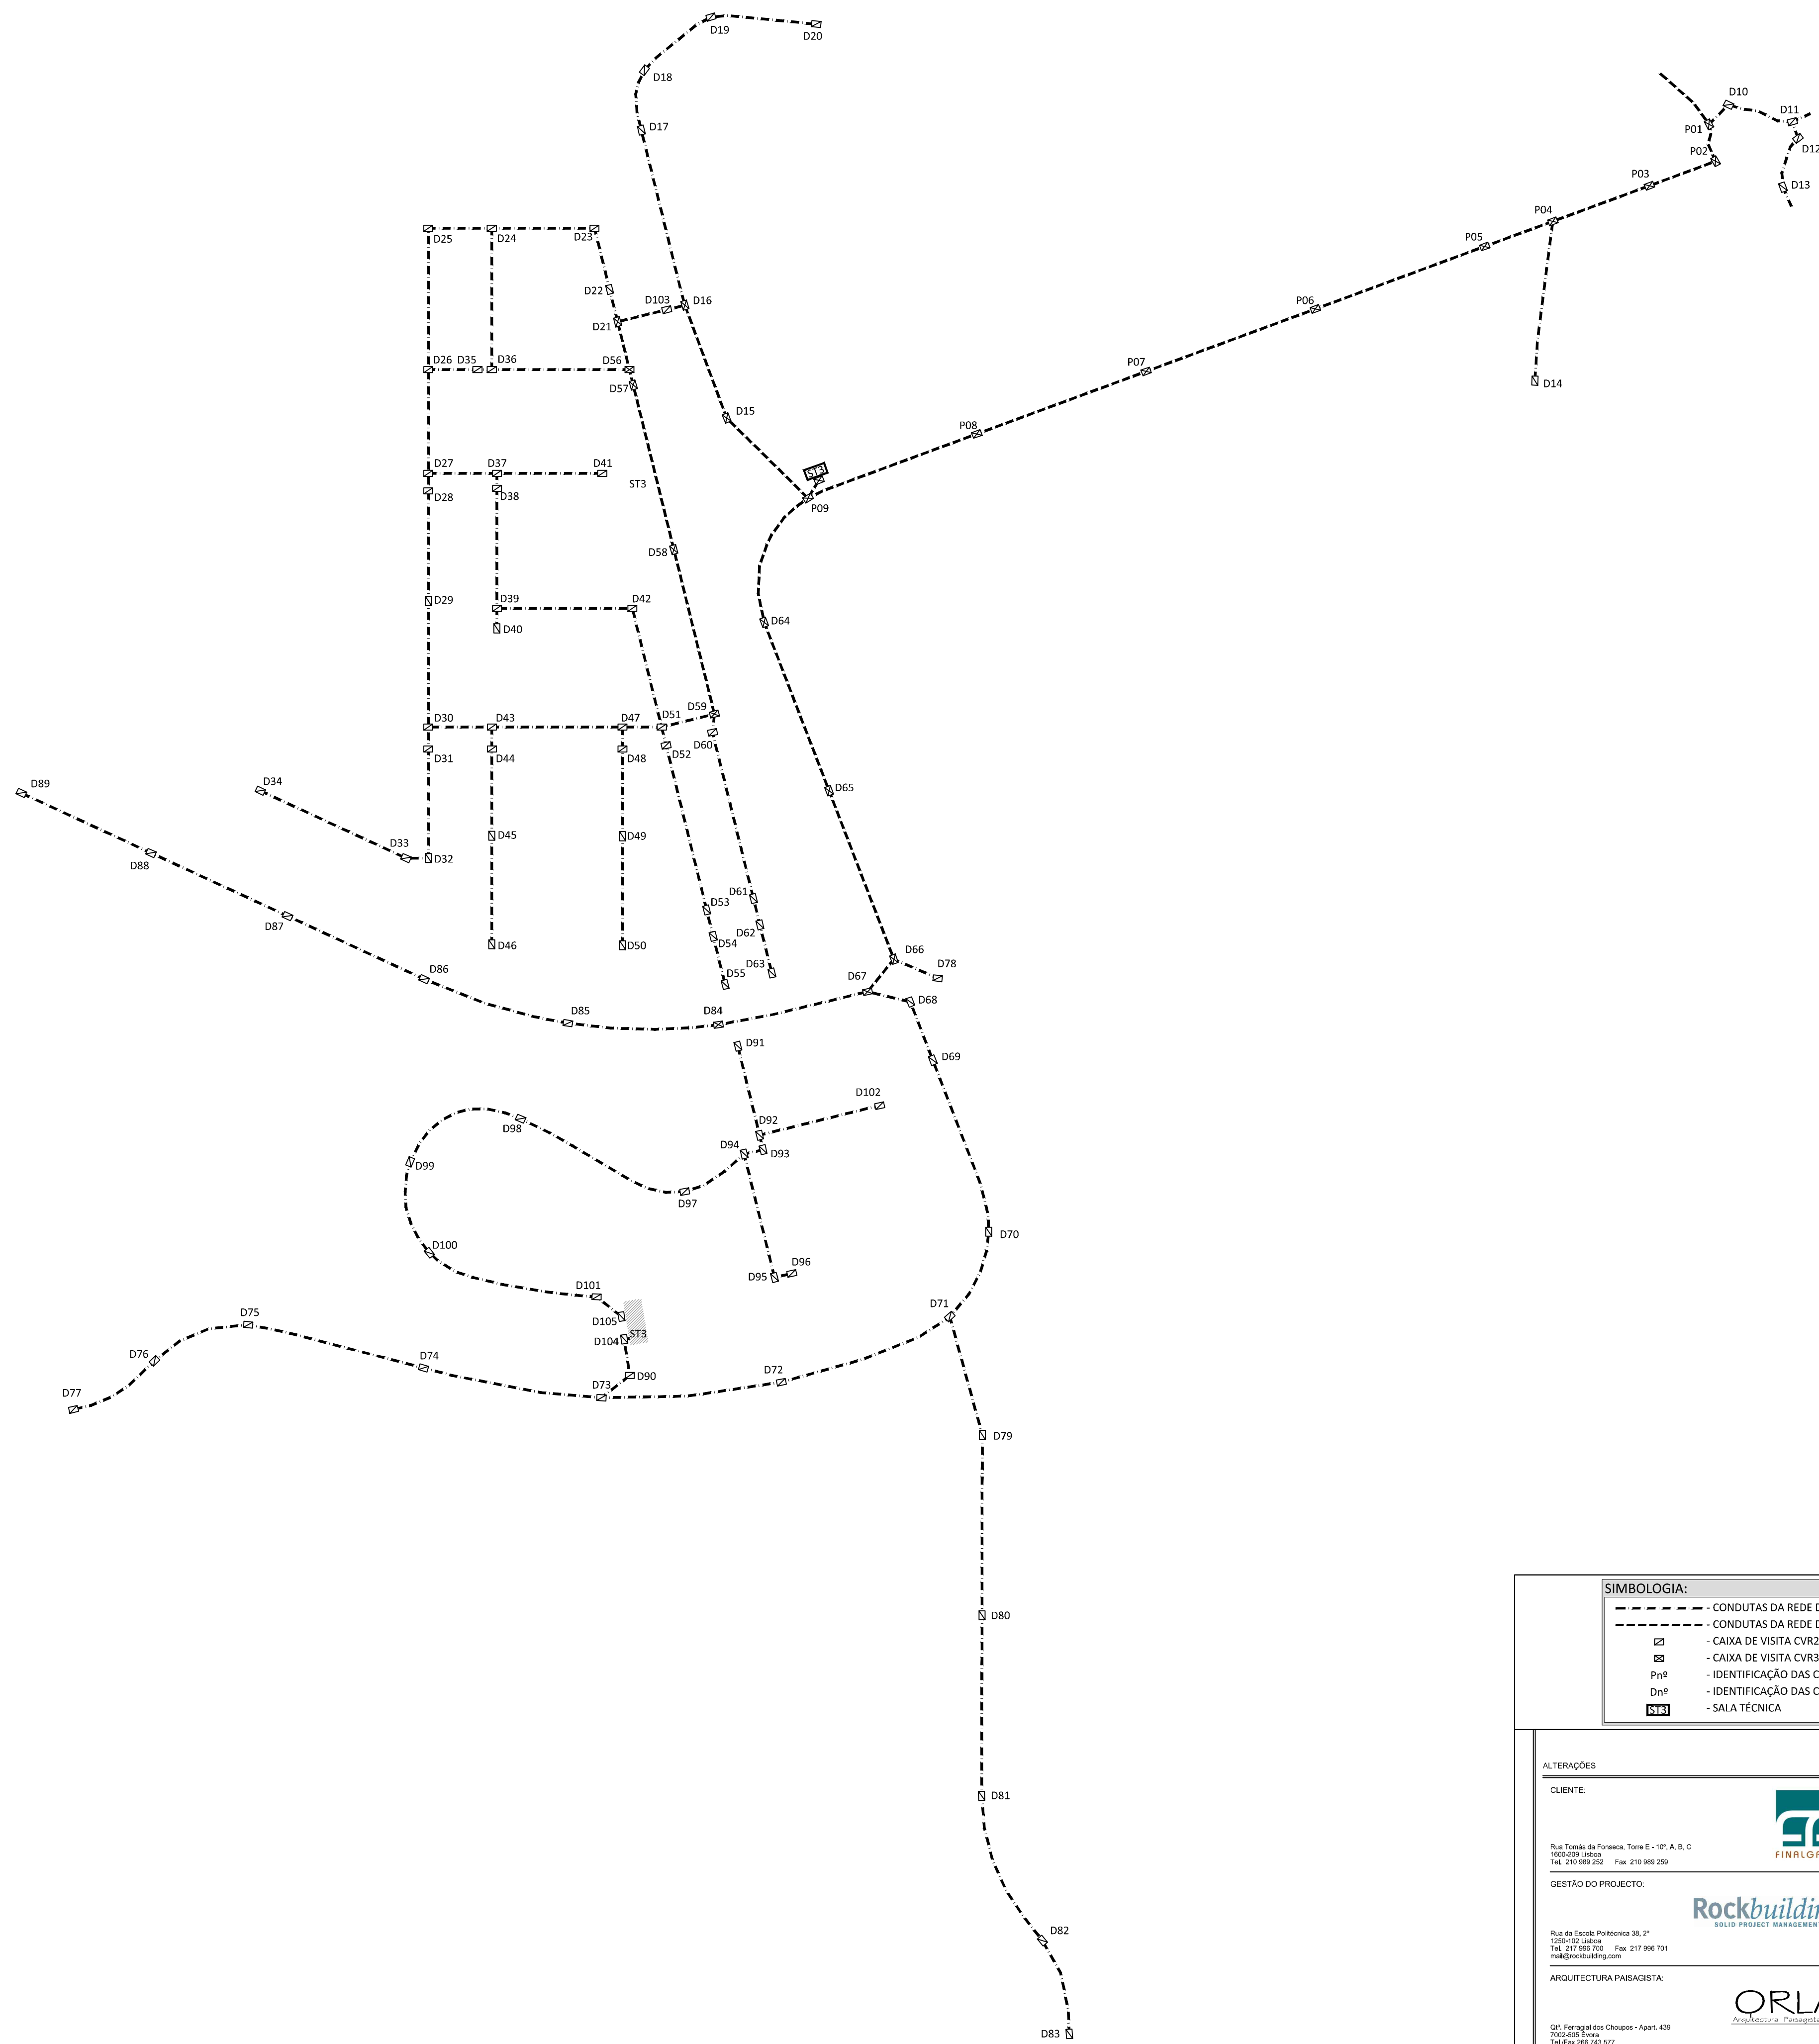


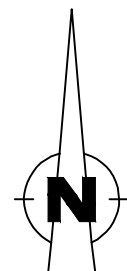

SIMBOLOGIA:

- - - - - CONDUITAS DA REDE DE DISTRIBUIÇÃO E PRINCIPAL EM FRP 4Ø110+TRITUBO Ø40
- - - - - CONDUITAS DA REDE DE DISTRIBUIÇÃO E PRINCIPAL EM FRP 6Ø110+TRITUBO Ø40
- ☒ - CAIXA DE VISITA CVR2
- ☒ - CAIXA DE VISITA CVR3
- Pnº - IDENTIFICAÇÃO DAS CAIXAS DE VISITA PRINCIPAIS
- Dnº - IDENTIFICAÇÃO DAS CAIXAS DE VISITA DE DISTRIBUIÇÃO
- ST3 - SALA TÉCNICA

ALTERAÇÕES		PROJECTO:	
CLIENTE:		PROJECTO DE REPARCELAMENTO DA UE1 DO PLANO DE PORMENOR DA PRAIA GRANDE	
Rua Tomás da Fonseca, Torre E - 10º, A, B, C 1000-090 Lisboa Tel. 210 989 252 Fax 210 989 259		PROJECTO DE LICENCIAMENTO DAS OBRAS DE URBANIZAÇÃO	
GESTÃO DO PROJECTO:		ESPECIALIDADE:	
Rua da Escola Politécnica 38, 2º 1250-102 Lisboa Tel. 217 996 700 Fax 217 996 701 ma@rockbuilding.com		INFRAESTRUTURAS DE TELECOMUNICAÇÕES	
ARQUITECTURA PAISAGISTA:		FASE DO PROJECTO:	
ORLA Arquitectura Paisagista, Lda		LICENCIAMENTO	
Clt. Freguesia dos Choupas - Apart. 439 1050-065 Lisboa Tel. 210 987 201 Fax 210 067 299 www.procel.pt procel@procel.pt		DESIGNAÇÃO:	
INFRAESTRUTURAS:		DIAGRAMA	
ALFAPARK - Escola do Serrinho, 4 - Edifício C - Piso 1 3rd - Alfragide		DATA:	
		Abr. 2013	
		ESCALA:	
		1/2500	
		N.º DESENHO:	
		003	
		FICHEIRO:	
		08214_003-0.dwg	
		Folha 1/1	