
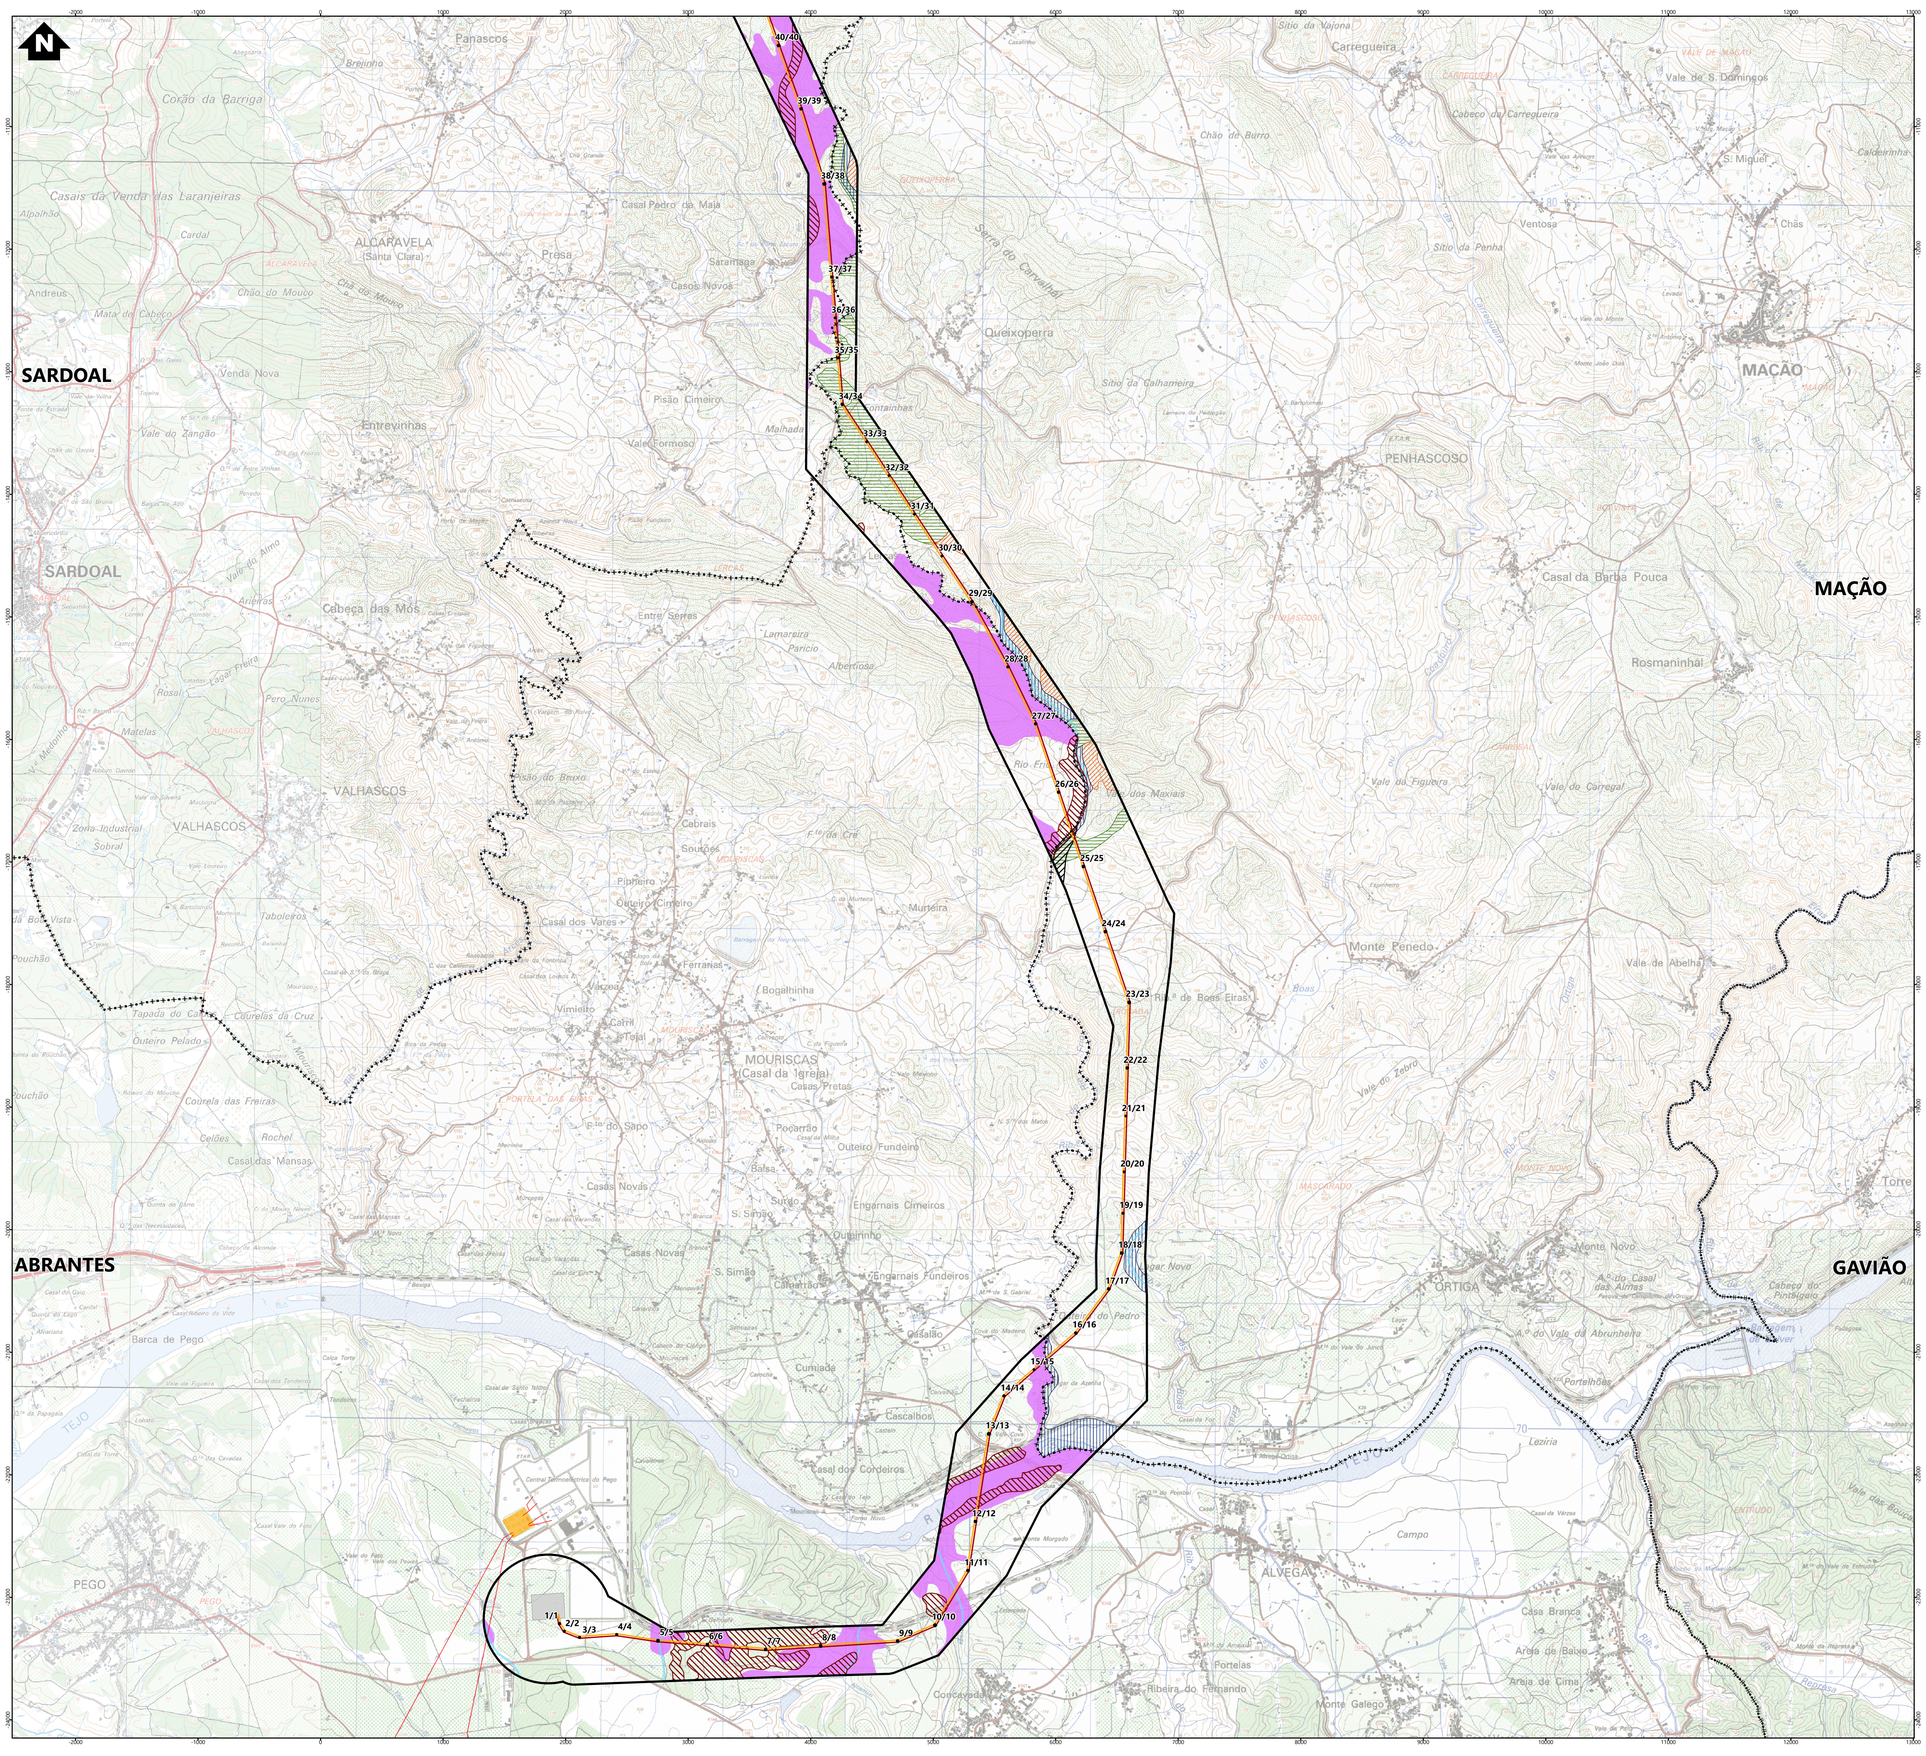


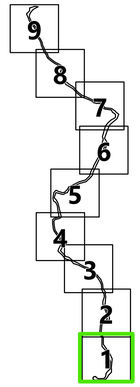

Simbologia

Concelhos

Projeto em avaliação

Linhas a Construir
- Linha Abrantes - Bodiosa, a 400kV (LABT.BA)
- Linha Abrantes - Paraimo, a 400kV (LABT.PI)

Linhas Existentes a Modificar
- Linha Bodiosa - Paraimo 1, a 400kV (LBA.PI1)
- Linha Penela - Tábua, a 220kV (LPNL.TBA)
- Troços de Linha a desmontar

Apoios
- Área Permanente - Apoios Novos
- Área Permanente - Apoios Existentes (a modificar)
- Existentes (a desmontar)
- Existentes (a manter)

Elementos complementares
- Corredor
- Posto de Corte de Abrantes (em licenciamento)
- Posto de Corte do Pego, existente (desmantelamento em licenciamento)

Rede Nacional de Transporte (RNT) - outras linhas
- Linhas, a 400kV
- Linhas, a 220kV
- Linhas, a 150kV

Reserva Agrícola Nacional (RAN)
- DGADR
- Planta de Condicionantes do PDM de Mação

Reserva Ecológica Nacional (REN)

Antiga designação de categorias de REN

Concelhos de Mação, Vila de Rei, Sertã, Pedrógão Grande, Castanheira de Pêra, Arganil, Vila Nova de Poiares, Penacova, Anadia e Figueiró dos Vinhos
- Leitos dos Cursos de Água
- Albufeiras
- Faixa de Proteção das Albufeiras
- Áreas de Máxima Infiltração
- Cabeceiras das Linhas de Água
- Áreas com Risco de Erosão
- Zonas Ameaçadas pelas Cheias
- Escarpas e Faixa de Proteção

Nova designação de categorias de REN

Concelhos de Góis e Mortágua
- Cursos de Água e respetivos leitos e margens
- Áreas Estratégicas de Proteção e Recarga de Aquíferos
- Áreas de Elevado Risco de Erosão Hídrica do Solo
- Zonas Ameaçadas por Cheias
- Áreas de Instabilidade de Vertentes

REN não desagregada

Concelhos de Abrantes e Sardoal
- Não desagregada

REV	DATA	RESP	DESCRIÇÃO
A	jan 2026	CR	Revisão de informação

REVISÃO

CLIENTE

REN

PROJETO

ESTUDO DE IMPACTE AMBIENTAL DA
LINHA DUPLA ABRANTES - ZONA DE ANADIA, A 400KV

green by FUTURE

DESIGNAÇÃO


CONDICIONANTES BIOFÍSICAS - RAN E REN


RESP.	Cristina Reis	ESCALAS	DESENHO Nº	FOLHA	REVISÃO
CO-AUTOR	Patrícia Ferreira	1:25 000	10	1/9	A
DATA	janeiro 2026		FICHEIRO W24.006-067		

Sistema de Coordenadas: ETRS 1989 Portugal TM06
Datum Altimétrico: Marégrafo de Cascais - ETRS89
Base Cartográfica: Carta Militar de Portugal - 1/25000 (Folhas 208, 209, 219, 220, 230, 231, 232, 242, 243, 252, 253, 264, 265, 276, 277, 288, 289, 300, 301, 311, 312, 321, 322, 331 e 332), ©IGOE

ESTE DESENHO É PROPRIEDADE DA FUTURE PROMAN. NÃO PODE SER UTILIZADO, REPRODUZIDO NO TODO OU EM PARTE OU COMUNICADO A TERCEIROS SEM A SUA EXPRESSA AUTORIZAÇÃO.

Formato: A1

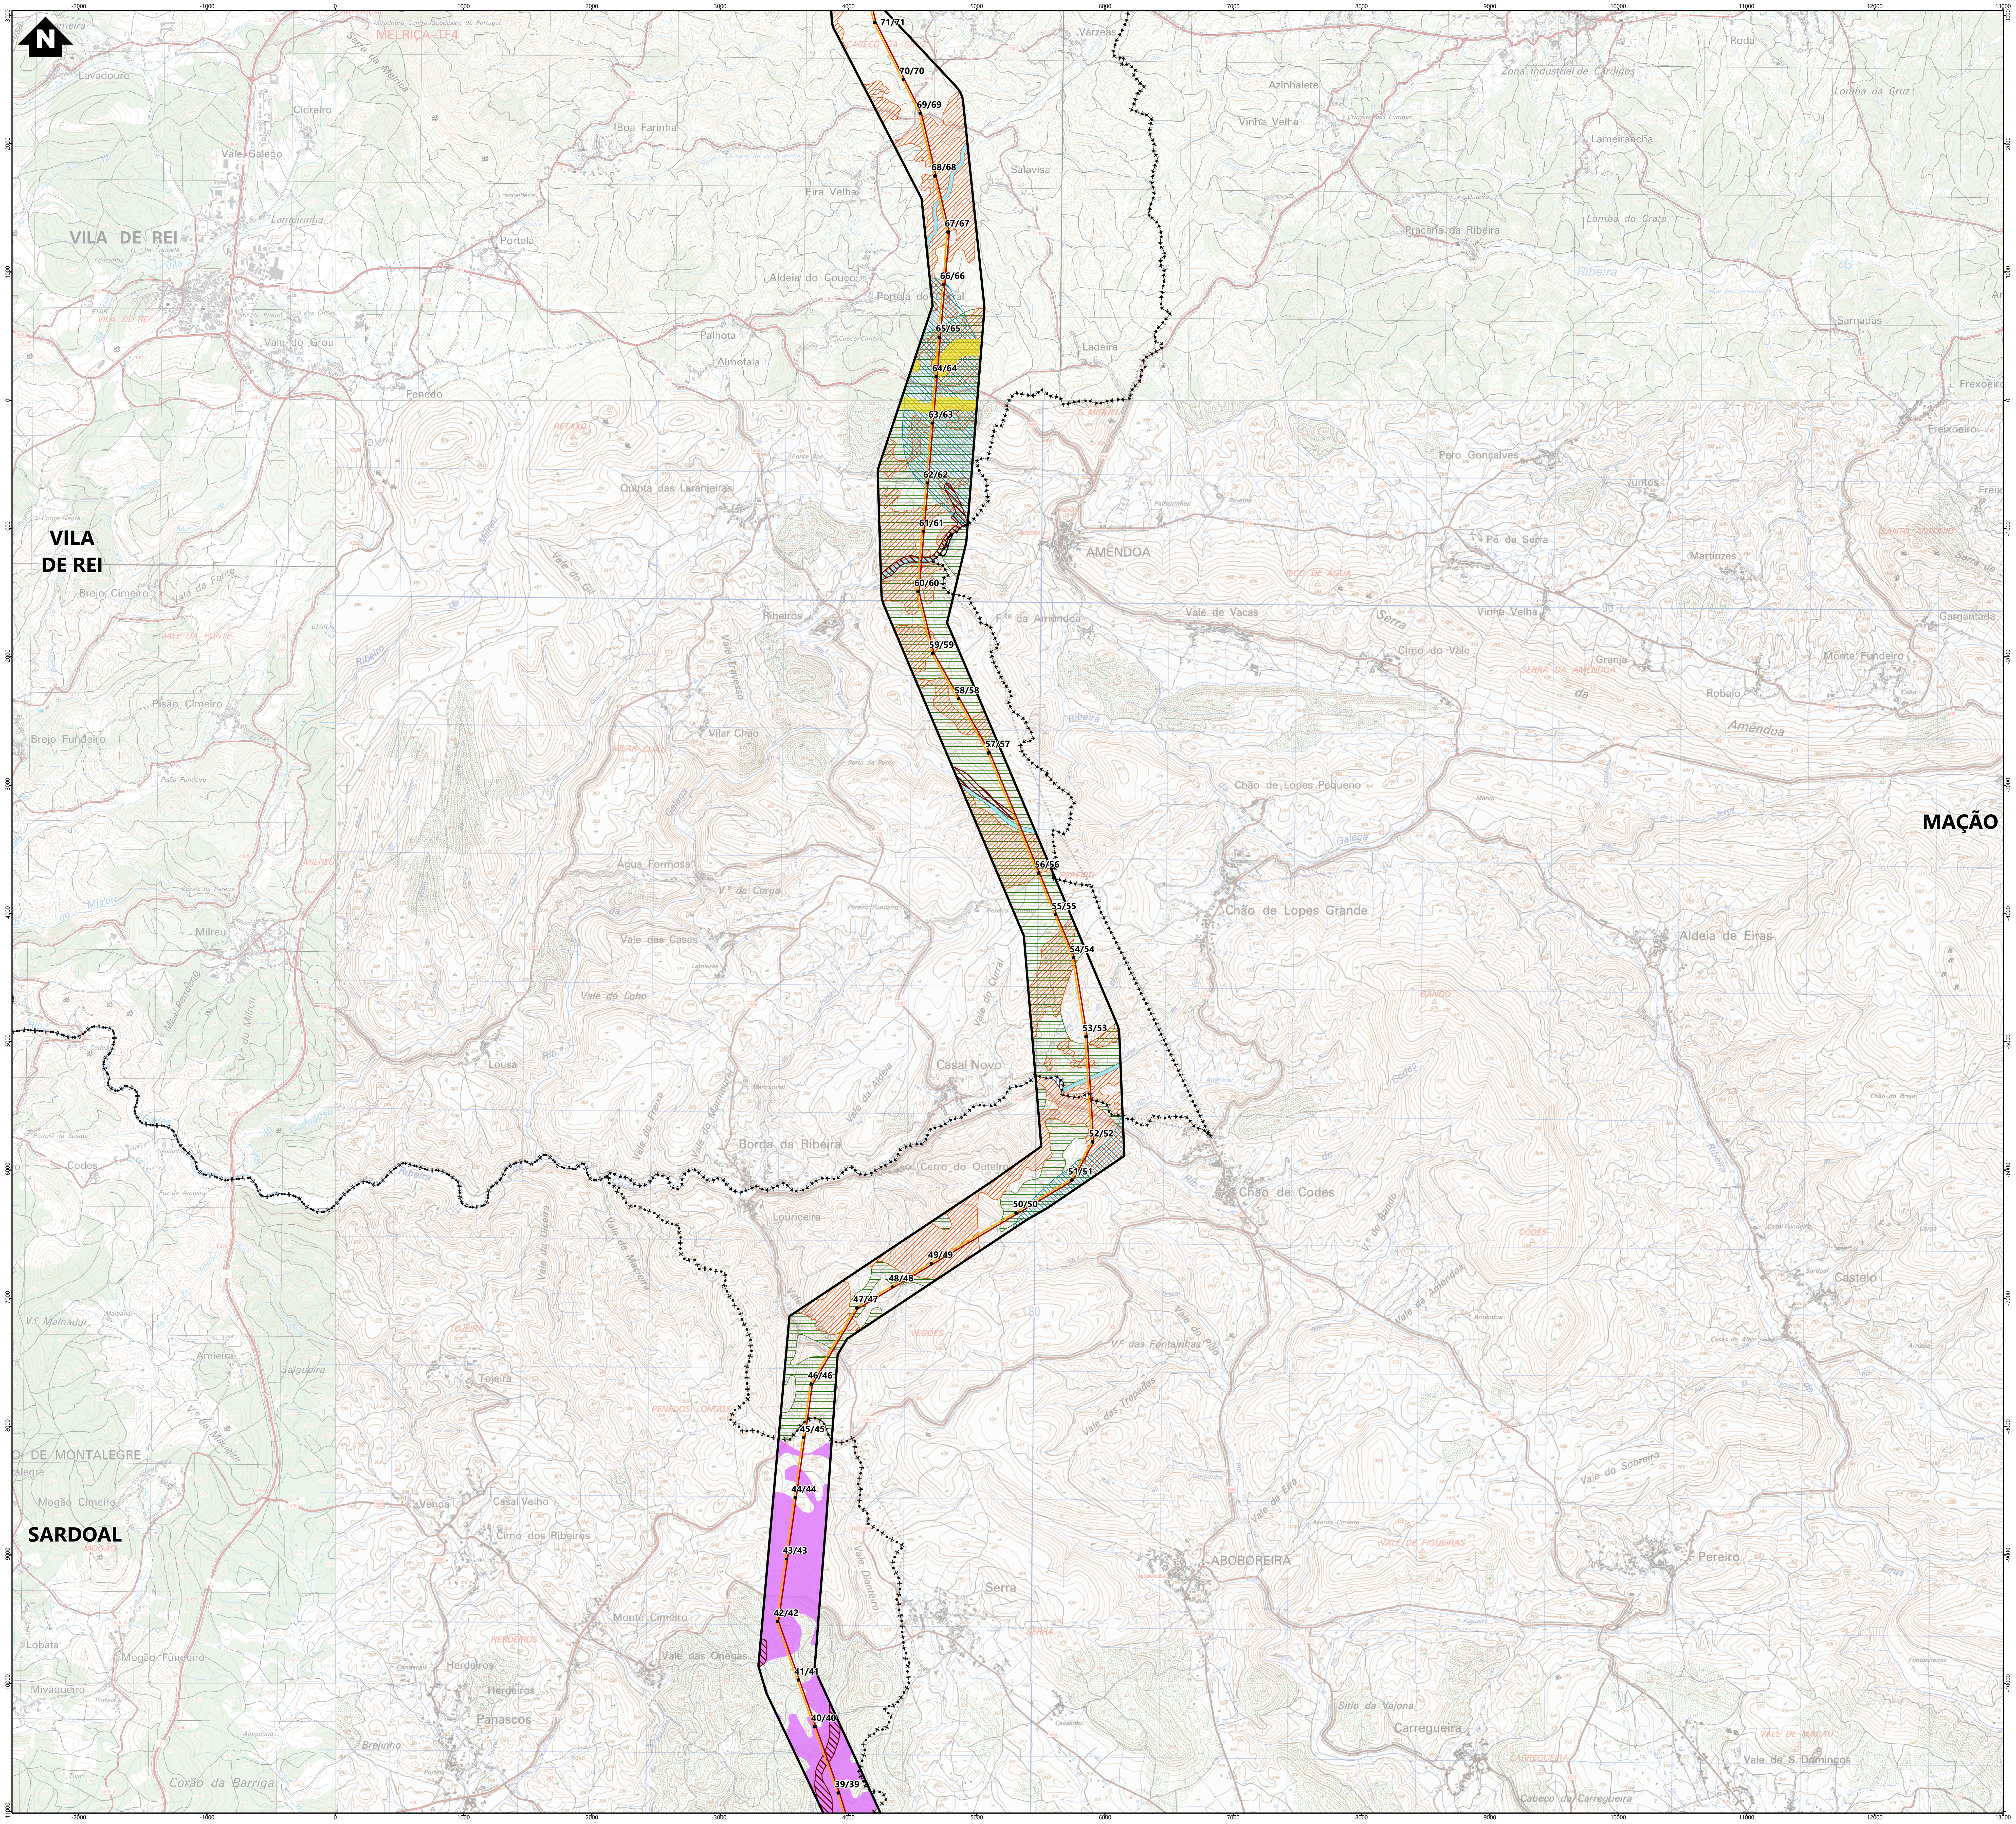

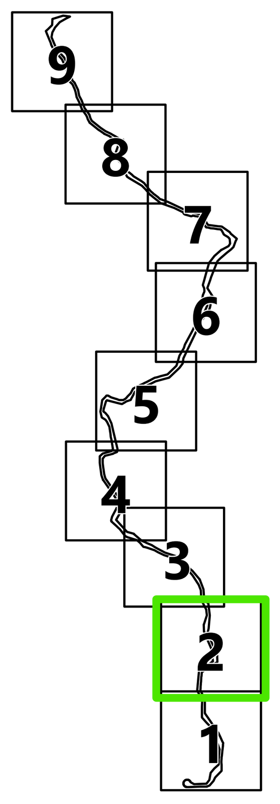

Simbologia

Concelhos

Projeto em avaliação

Linhas a Construir

- Linha Abrantes - Bodiosa, a 400kV (LABT.BA)
- Linha Abrantes - Paraimo, a 400kV (LABT.PI)

Linhas Existentes a Modificar

- Linha Bodiosa - Paraimo 1, a 400kV (LBA.PI1)
- Linha Penela - Tábua, a 220kV (LPNL.TBA)
- Troços de Linha a desmontar

Apoios

- Área Permanente - Apoios Novos
- Área Permanente - Apoios Existentes (a modificar)
- Existentes (a desmontar)
- Existentes (a manter)

Elementos complementares

- Corredor
- Posto de Corte de Abrantes (em licenciamento)
- Posto de Corte do Pego, existente (desmantelamento em licenciamento)

Rede Nacional de Transporte (RNT) - outras linhas

- Linhas, a 400kV
- Linhas, a 220kV
- Linhas, a 150kV

Reserva Agrícola Nacional (RAN)

- DGADR
- Planta de Condicionantes do PDM de Mação

Reserva Ecológica Nacional (REN)

Antiga designação de categorias de REN

Concelhos de Mação, Vila de Rei, Sertã, Pedrógão Grande, Castanheira de Pêra, Arganil, Vila Nova de Poiares, Penacova, Anadia e Figueiró dos Vinhos

- Leitos dos Cursos de Água
- Albufeiras
- Faixa de Proteção das Albufeiras
- Áreas de Máxima Infiltração
- Cabeceiras das Linhas de Água
- Áreas com Risco de Erosão
- Zonas Ameaçadas pelas Cheias
- Escarpas e Faixa de Proteção

Nova designação de categorias de REN

Concelhos de Góis e Mortágua

- Cursos de Água e respetivos leitos e margens
- Áreas Estratégicas de Proteção e Recarga de Aquíferos
- Áreas de Elevado Risco de Erosão Hídrica do Solo
- Zonas Ameaçadas por Cheias
- Áreas de Instabilidade de Vertentes

REN não desagregada

Concelhos de Abrantes e Sardoal

- Não desagregada

REV	DATA	RESP	DESCRIÇÃO
A	jan 2026	CR	Revisão de informação

REVISÃO

CLIENTE: REN

PROJETO: ESTUDO DE IMPACTE AMBIENTAL DA LINHA DUPLA ABRANTES - ZONA DE ANADIA, A 400KV

Green by FUTURE


DESIGNAÇÃO: CONDICIONANTES BIOFÍSICAS - RAN E REN


RESP.	Cristina Reis	ESCALAS	DESENHO Nº	FOLHA	REVISÃO
CO-AUTOR	Patrícia Ferreira	1:25 000	10	2/9	A
DATA	janeiro 2026		FICHEIRO W24.006-067		

Sistema de Coordenadas: ETRS 1989 Portugal TM06
Divisão Administrativa: DGTerritório - CAOP2024
Base Cartográfica: Carta Militar de Portugal - 1/25000 (Folhas 208, 209, 219, 220, 230, 231, 232, 242, 243, 252, 253, 264, 265, 276, 277, 288, 289, 300, 301, 311, 312, 321, 322, 331 e 332), IGEOE

ESTE DESENHO É PROPRIEDADE DA FUTURE PROMAN. NÃO PODE SER UTILIZADO, REPRODUZIDO NO TODO OU EM PARTE OU COMUNICADO A TERCEIROS SEM A SUA EXPRESSA AUTORIZAÇÃO.

Formato: A1

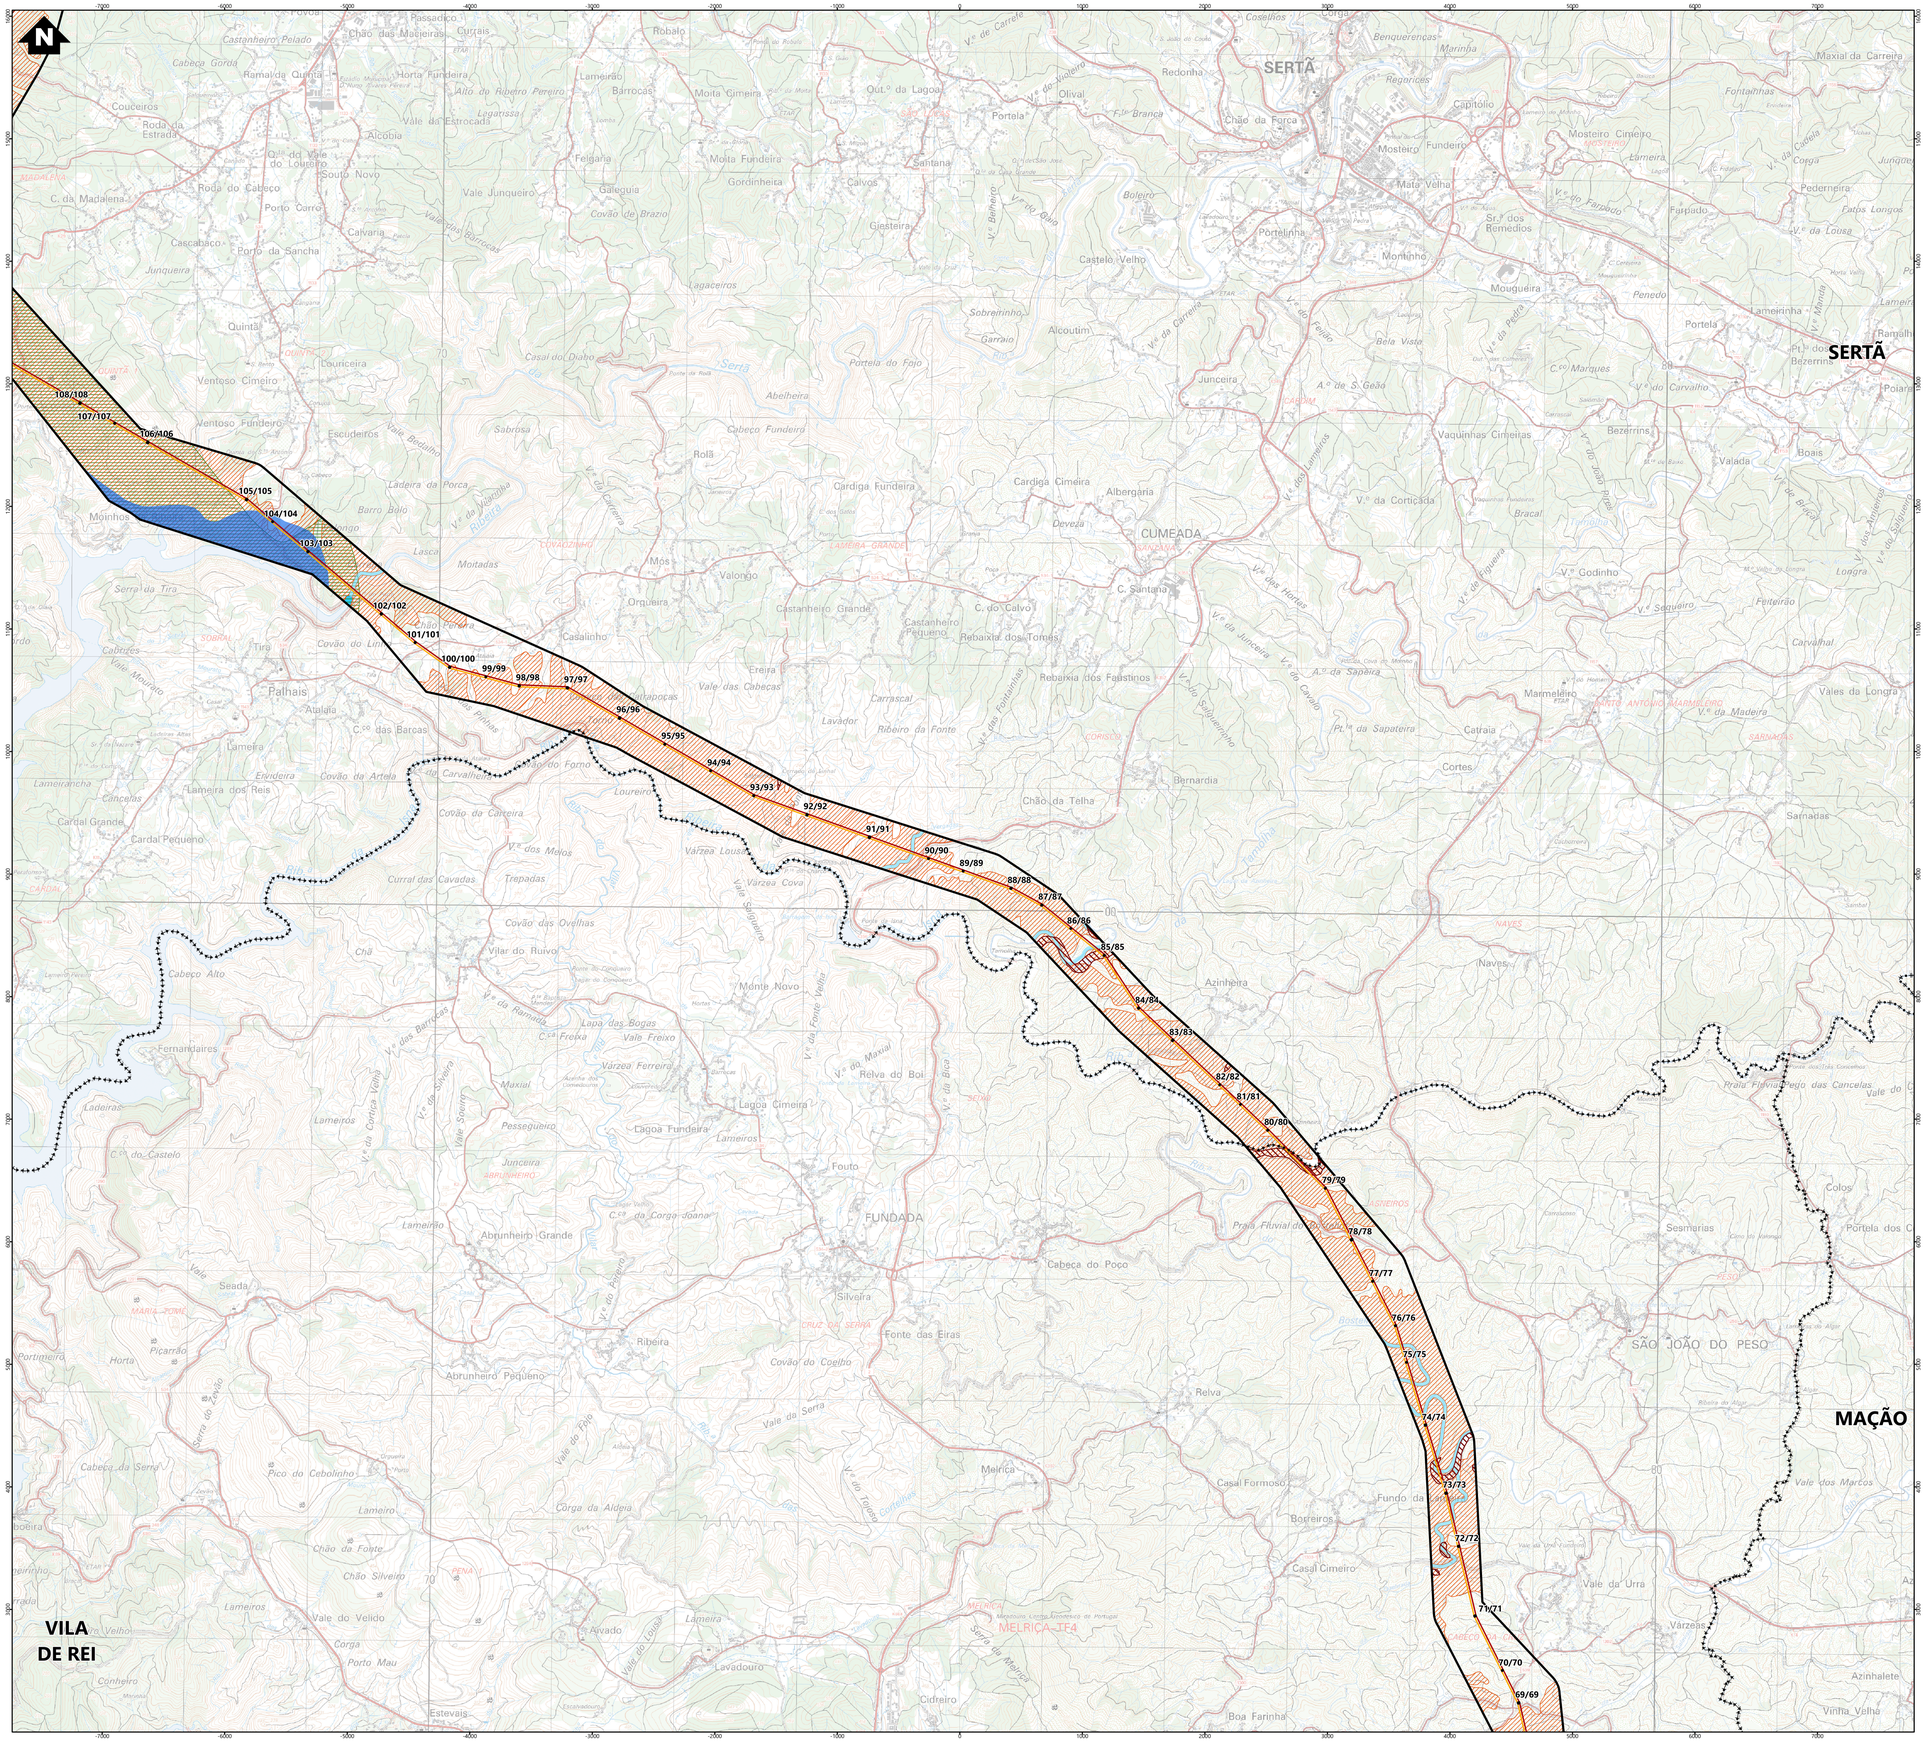

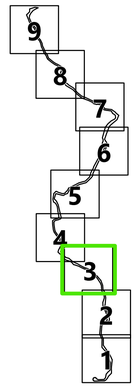

Simbologia

Concelhos

Projeto em avaliação

Linhas a Construir
- Linha Abrantes - Bodiosa, a 400kV (LABT.BA)
- Linha Abrantes - Paraimo, a 400kV (LABT.PI)

Linhas Existentes a Modificar
- Linha Bodiosa - Paraimo 1, a 400kV (LBA.PI1)
- Linha Penela - Tábua, a 220kV (LPNL.TBA)
- Troços de Linha a desmontar

Apoios
- Área Permanente - Apoios Novos
- Área Permanente - Apoios Existentes (a modificar)
- Existentes (a desmontar)
- Existentes (a manter)

Elementos complementares
- Corredor
- Posto de Corte de Abrantes (em licenciamento)
- Posto de Corte do Pego, existente (desmantelamento em licenciamento)

Rede Nacional de Transporte (RNT) - outras linhas
- Linhas, a 400kV
- Linhas, a 220kV
- Linhas, a 150kV

Reserva Agrícola Nacional (RAN)
- DGADR
- Planta de Condicionantes do PDM de Mação

Reserva Ecológica Nacional (REN)

Antiga designação de categorias de REN

Concelhos de Mação, Vila de Rei, Sertã, Pedrógão Grande, Castanheira de Pêra, Arganil, Vila Nova de Poiares, Penacova, Anadia e Figueiró dos Vinhos
- Leitos dos Cursos de Água
- Albufeiras
- Faixa de Proteção das Albufeiras
- Áreas de Máxima Infiltração
- Cabeceiras das Linhas de Água
- Áreas com Risco de Erosão
- Zonas Ameaçadas pelas Cheias
- Escarpas e Faixa de Proteção

Nova designação de categorias de REN

Concelhos de Góis e Mortágua
- Cursos de Água e respetivos leitos e margens
- Áreas Estratégicas de Proteção e Recarga de Aquíferos
- Áreas de Elevado Risco de Erosão Hídrica do Solo
- Zonas Ameaçadas por Cheias
- Áreas de Instabilidade de Vertentes

REN não desagregada

Concelhos de Abrantes e Sardoal
- Não desagragada

REV	DATA	RESP	DESCRIÇÃO
A	jan 2026	CR	Revisão de informação

REVISÃO

CLIENTE

REN

PROJETO

ESTUDO DE IMPACTE AMBIENTAL DA LINHA DUPLA ABRANTES - ZONA DE ANADIA, A 400KV

green by FUTURE

DESIGNAÇÃO


CONDICIONANTES BIOFÍSICAS - RAN E REN


RESP.	Cristina Reis	ESCALAS	DESENHO Nº	FOLHA	REVISÃO
CO-AUTOR	Patrícia Ferreira	1:25 000	10	3/9	A
DATA	janeiro 2026		FICHEIRO W24.006-067		

Sistema de Coordenadas: ETRS 1989 Portugal TM06
Datum Geodésico: European Terrestrial Reference System 1989
Base Cartográfica: Carta Militar de Portugal - 1/25000 Folhas 208, 209, 219, 220, 230, 231, 232, 242, 243, 252, 253, 264, 265, 276, 277, 288, 289, 300, 301, 311, 312, 321, 322, 331 e 332), vSDCR

ESTE DESENHO É PROPRIEDADE DA FUTURE PROMAN. NÃO PODE SER UTILIZADO, REPRODUZIDO NO TODO OU EM PARTE OU COMUNICADO A TERCEIROS SEM A SUA EXPRESSA AUTORIZAÇÃO.

Formato: A1

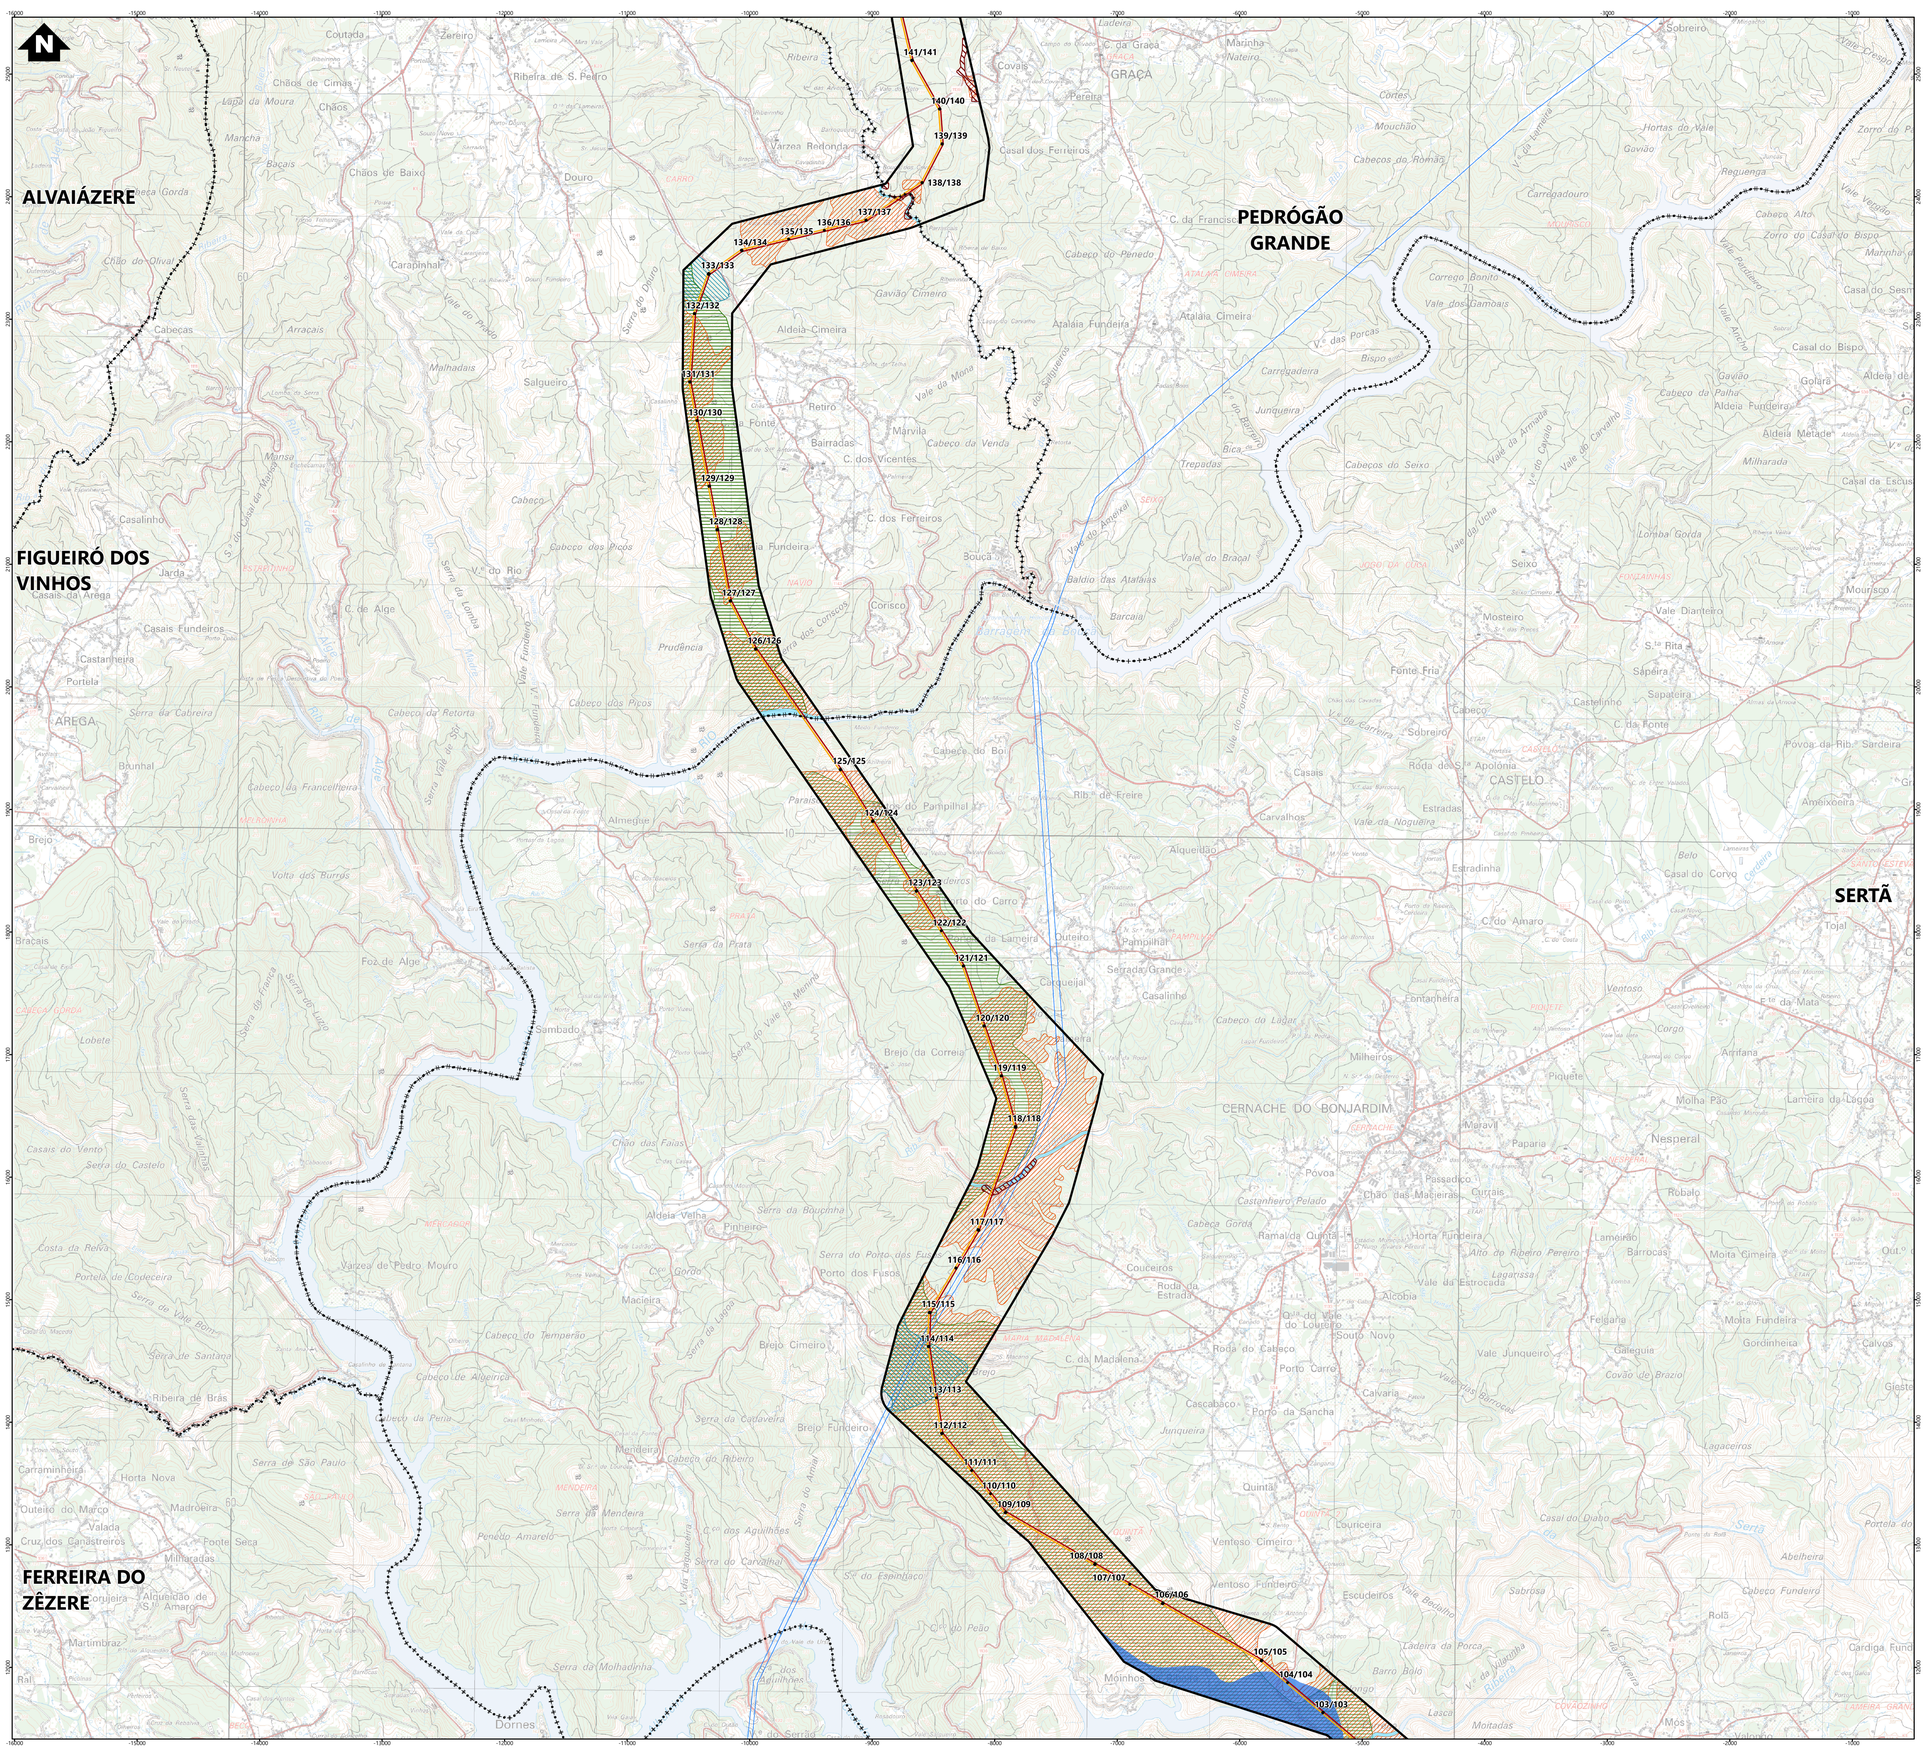

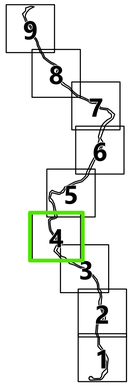

Simbologia

Concelhos

Projeto em avaliação

Linhas a Construir
- Linha Abrantes - Bodiosa, a 400kV (LABT.BA)
- Linha Abrantes - Paraimo, a 400kV (LABT.PI)

Linhas Existentes a Modificar
- Linha Bodiosa - Paraimo 1, a 400kV (LBA.PI1)
- Linha Penela - Tábua, a 220kV (LPNL.TBA)
- Troços de Linha a desmontar

Apoios
- Área Permanente - Apoios Novos
- Área Permanente - Apoios Existentes (a modificar)
- Existentes (a desmontar)
- Existentes (a manter)

Elementos complementares
- Corredor
- Posto de Corte de Abrantes (em licenciamento)
- Posto de Corte do Pego, existente (desmantelamento em licenciamento)

Rede Nacional de Transporte (RNT) - outras linhas
- Linhas, a 400kV
- Linhas, a 220kV
- Linhas, a 150kV

Reserva Agrícola Nacional (RAN)
- DGADR
- Planta de Condicionantes do PDM de Mação

Reserva Ecológica Nacional (REN)

Antiga designação de categorias de REN

Concelhos de Mação, Vila de Rei, Sertã, Pedrógão Grande, Castanheira de Pêra, Arganil, Vila Nova de Poiares, Penacova, Anadia e Figueiró dos Vinhos
- Leitos dos Cursos de Água
- Albufeiras
- Faixa de Proteção das Albufeiras
- Áreas de Máxima Infiltração
- Cabeceiras das Linhas de Água
- Áreas com Risco de Erosão
- Zonas Ameaçadas pelas Cheias
- Escarpas e Faixa de Proteção

Nova designação de categorias de REN

Concelhos de Góis e Mortágua
- Cursos de Água e respetivos leitos e margens
- Áreas Estratégicas de Proteção e Recarga de Aquíferos
- Áreas de Elevado Risco de Erosão Hídrica do Solo
- Zonas Ameaçadas por Cheias
- Áreas de Instabilidade de Vertentes

REN não desagregada

Concelhos de Abrantes e Sardoal
- Não desagregada

REV	DATA	RESP	DESCRIÇÃO
A	jan 2026	CR	Revisão de informação

REVISÃO

CLIENTE

REN

PROJETO

ESTUDO DE IMPACTE AMBIENTAL DA LINHA DUPLA ABRANTES - ZONA DE ANADIA, A 400KV

green by FUTURE

DESIGNAÇÃO


CONDICIONANTES BIOFÍSICAS - RAN E REN


RESP.	Cristina Reis	ESCALAS	DESENHO Nº	FOLHA	REVISÃO
CO-AUTOR	Patrícia Ferreira	1:25 000	10	4/9	A
DATA	janeiro 2026		FICHEIRO W24.006-067		

Sistema de Coordenadas: ETRS 1989 Portugal TM06
Datum Vertical: Marégrafo de Cascais (ZH)
Base Cartográfica: Carta Militar de Portugal - 1/25000 (Folhas 208, 209, 220, 230, 231, 232, 242, 243, 252, 253, 264, 265, 276, 277, 288, 289, 300, 301, 311, 312, 321, 322, 331 e 332), GEOE

ESTE DESENHO É PROPRIEDADE DA FUTURE PROMAN. NÃO PODE SER UTILIZADO, REPRODUZIDO NO TODO OU EM PARTE OU COMUNICADO A TERCEIROS SEM A SUA EXPRESSA AUTORIZAÇÃO.

Formato: A1

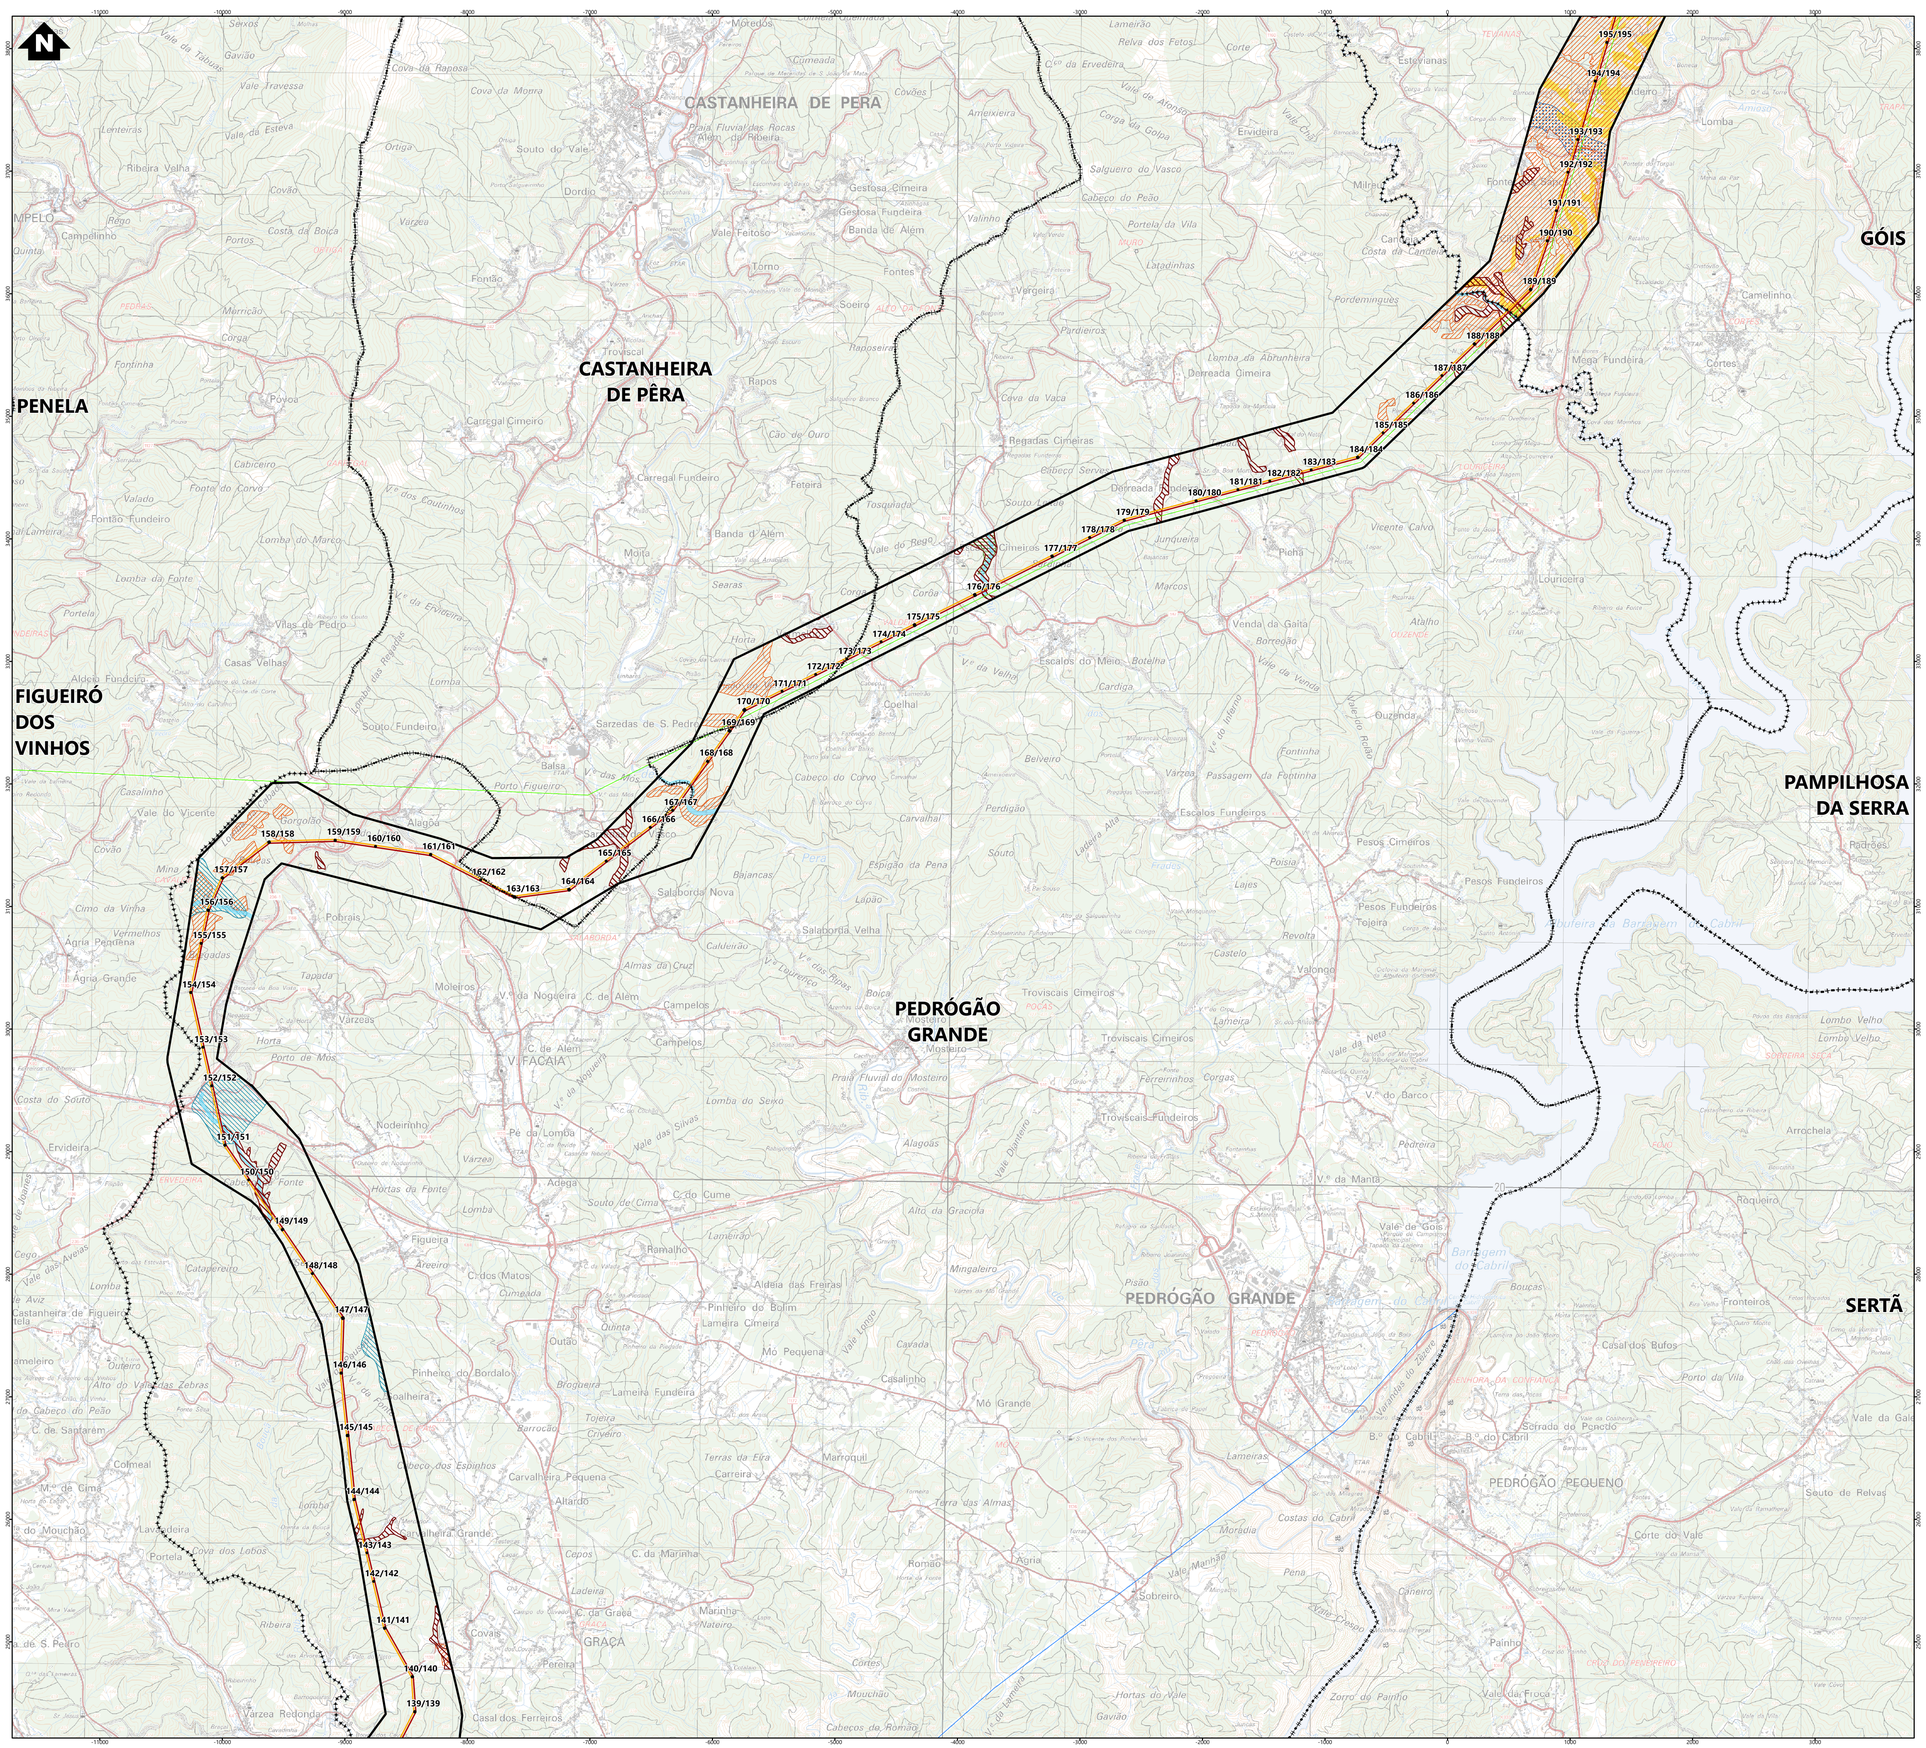

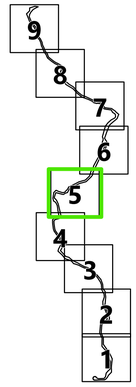

Simbologia

Concelhos

Projeto em avaliação

Linhas a Construir
- Linha Abrantes - Bodiosa, a 400kV (LABT.BA)
- Linha Abrantes - Paraimo, a 400kV (LABT.PI)

Linhas Existentes a Modificar
- Linha Bodiosa - Paraimo 1, a 400kV (LBA.PI1)
- Linha Penela - Tâbua, a 220kV (LPNL.TBA)
- Troços de Linha a desmontar

Apoios
- Área Permanente - Apoios Novos
- Área Permanente - Apoios Existentes (a modificar)
- Existentes (a desmontar)
- Existentes (a manter)

Elementos complementares
- Corredor
- Posto de Corte de Abrantes (em licenciamento)
- Posto de Corte do Pego, existente (desmantelamento em licenciamento)

Rede Nacional de Transporte (RNT) - outras linhas
- Linhas, a 400kV
- Linhas, a 220kV
- Linhas, a 150kV

Reserva Agrícola Nacional (RAN)
- DGADR
- Planta de Condicionantes do PDM de Mação

Reserva Ecológica Nacional (REN)

Antiga designação de categorias de REN

Concelhos de Mação, Vila de Rei, Sertã, Pedrógão Grande, Castanheira de Pêra, Arganil, Vila Nova de Poiares, Penacova, Anadia e Figueiró dos Vinhos
- Leitos dos Cursos de Água
- Albufeiras
- Faixa de Proteção das Albufeiras
- Áreas de Máxima Infiltração
- Cabeceiras das Linhas de Água
- Áreas com Risco de Erosão
- Zonas Ameaçadas pelas Cheias
- Escarpas e Faixa de Proteção

Nova designação de categorias de REN

Concelhos de Góis e Mortágua
- Cursos de Água e respetivos leitos e margens
- Áreas Estratégicas de Proteção e Recarga de Aquíferos
- Áreas de Elevado Risco de Erosão Hídrica do Solo
- Zonas Ameaçadas por Cheias
- Áreas de Instabilidade de Vertentes

REN não desagregada

Concelhos de Abrantes e Sardoal
- Não desagragada

REV	DATA	RESP	DESCRIÇÃO
A	jan 2026	CR	Revisão de informação

REVISÃO

CLIENTE REN

PROJETO
ESTUDO DE IMPACTE AMBIENTAL DA LINHA DUPLA ABRANTES - ZONA DE ANADIA, A 400KV

green by FUTURE


DESIGNAÇÃO
CONDICIONANTES BIOFÍSICAS - RAN E REN


RESP.	Cristina Reis	ESCALAS	DESENHO Nº	FOLHA	REVISÃO
CO-AUTOR	Patrícia Ferreira	1:25 000	10	5/9	A
DATA	janeiro 2026		FICHEIRO W24.006-067		

Sistema de Coordenadas: ETRS 1989 Portugal TM06
Sistema de Projeção: Transverse Mercator
Base Cartográfica: Carta Militar de Portugal - 1/25000 (Folhas 208, 209, 219, 220, 230, 231, 232, 242, 243, 252, 253, 264, 265, 276, 277, 286, 289, 300, 301, 311, 312, 321, 322, 331 e 332) IGEOE

ESTE DESENHO É PROPRIEDADE DA FUTURE PROMAN; NÃO PODE SER UTILIZADO, REPRODUZIDO NO TODO OU EM PARTE OU COMUNICADO A TERCEIROS SEM A SUA EXPRESSA AUTORIZAÇÃO.

Formato: A1

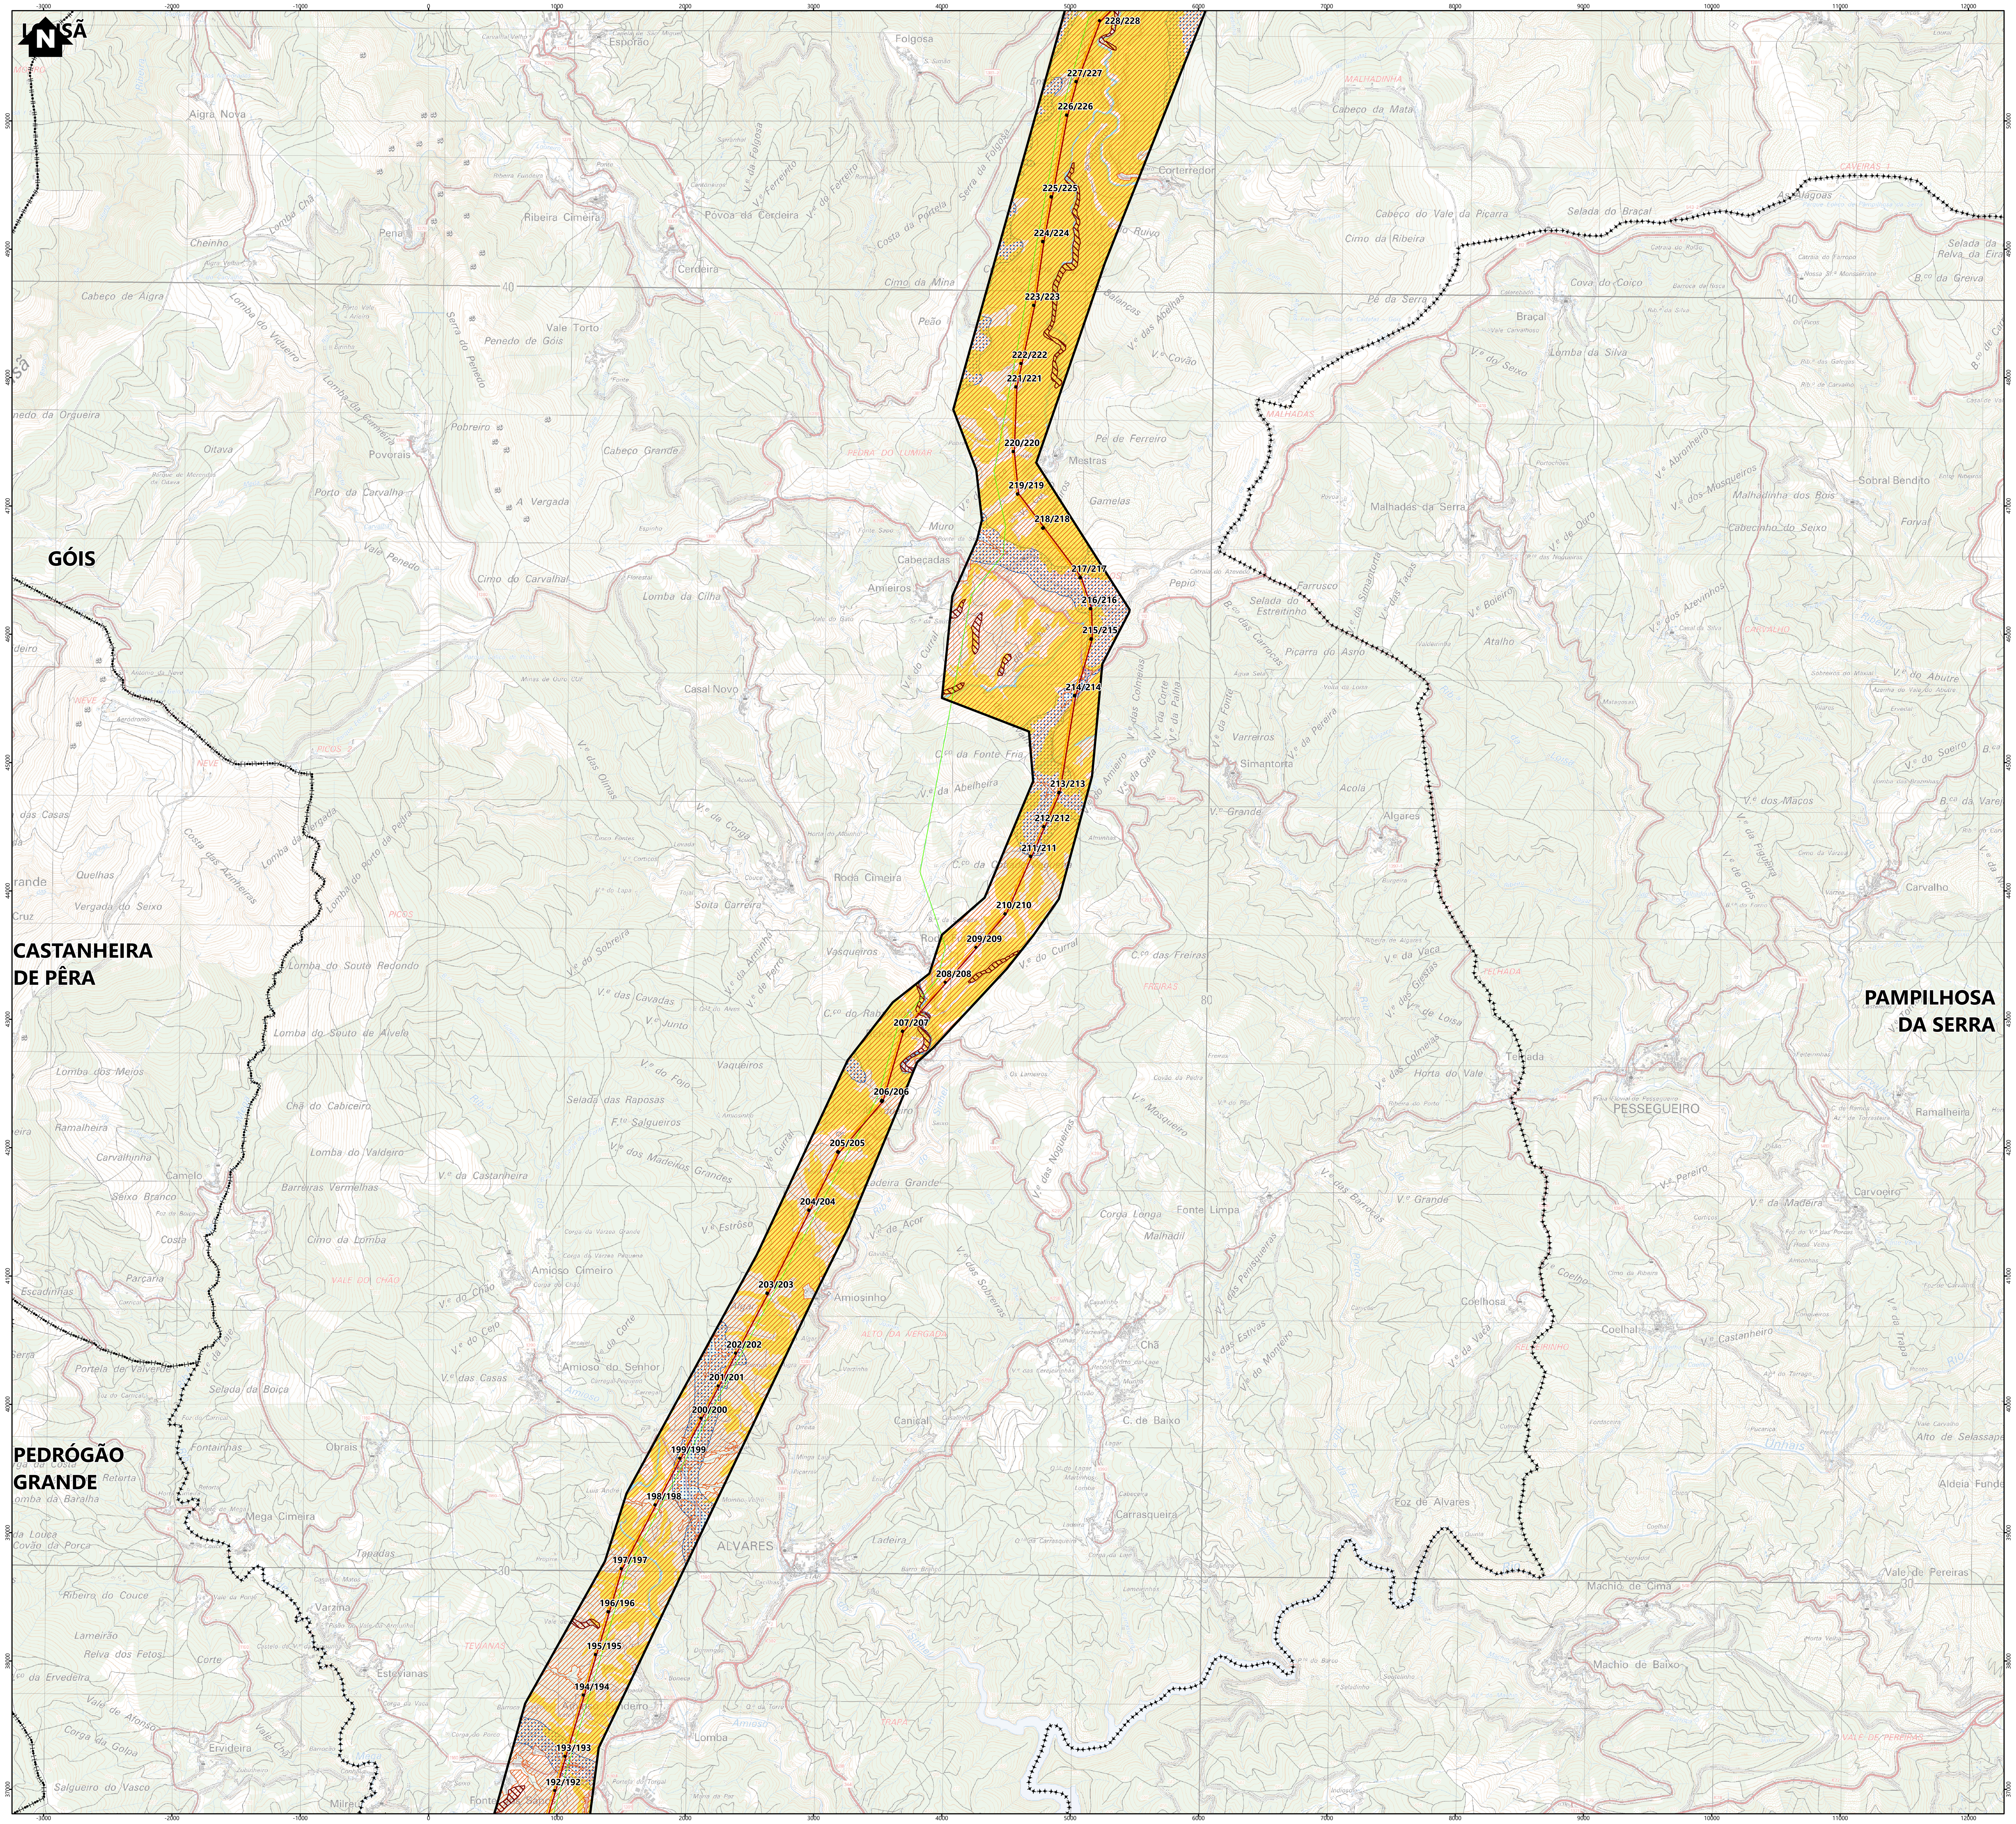

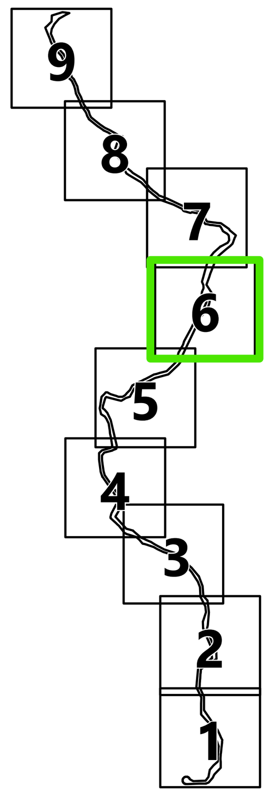

Simbologia

Concelhos

Projeto em avaliação

Linhas a Construir

- Linha Abrantes - Bodiosa, a 400kV (LABT.BA)
- Linha Abrantes - Paraimo, a 400kV (LABT.PI)

Linhas Existentes a Modificar

- Linha Bodiosa - Paraimo 1, a 400kV (LBA.PI1)
- Linha Penela - Tábua, a 220kV (LPNL.TBA)
- Troços de Linha a desmontar

Apoios

- Área Permanente - Apoios Novos
- Área Permanente - Apoios Existentes (a modificar)
- Existentes (a desmontar)
- Existentes (a manter)

Elementos complementares

- Corredor
- Posto de Corte de Abrantes (em licenciamento)
- Posto de Corte do Pego, existente (desmantelamento em licenciamento)

Rede Nacional de Transporte (RNT) - outras linhas

- Linhas, a 400kV
- Linhas, a 220kV
- Linhas, a 150kV

Reserva Agrícola Nacional (RAN)

- DGADR
- Planta de Condicionantes do PDM de Mação

Reserva Ecológica Nacional (REN)

Antiga designação de categorias de REN

Concelhos de Mação, Vila de Rei, Sertã, Pedrógão Grande, Castanheira de Pêra, Arganil, Vila Nova de Poiares, Penacova, Anadia e Figueiró dos Vinhos

- Leitos dos Cursos de Água
- Albufeiras
- Faixa de Proteção das Albufeiras
- Áreas de Máxima Infiltração
- Cabeceiras das Linhas de Água
- Áreas com Risco de Erosão
- Zonas Ameaçadas pelas Cheias
- Escarpas e Faixa de Proteção

Nova designação de categorias de REN

Concelhos de Góis e Mortágua

- Cursos de Água e respetivos leitos e margens
- Áreas Estratégicas de Proteção e Recarga de Aquíferos
- Áreas de Elevado Risco de Erosão Hídrica do Solo
- Zonas Ameaçadas por Cheias
- Áreas de Instabilidade de Vertentes

REN não desagregada

Concelhos de Abrantes e Sardoal

- Não desagregada

A	jan 2026	CR	Revisão de informação
REV	DATA	RESP	DESCRIÇÃO
REVISÃO			

CLIENTE: REN

PROJETO: ESTUDO DE IMPACTE AMBIENTAL DA LINHA DUPLA ABRANTES - ZONA DE ANADIA, A 400KV

Green by FUTURE


DESIGNAÇÃO: CONDICIONANTES BIOFÍSICAS - RAN E REN


RESP.	Cristina Reis	ESCALAS	DESENHO Nº	FOLHA	REVISÃO
CO-AUTOR	Patrícia Ferreira	1:25 000	10	6/9	A
DATA	janeiro 2026		FICHEIRO W24.006-067		

Sistema de Coordenadas: ETRS 1989 Portugal TM06
Divisão Administrativa: DGTerritório - CAOP2024
Base Cartográfica: Carta Militar de Portugal - 1/25000 (Folhas 208, 209, 219, 220, 230, 231, 232, 242, 243, 252, 253, 264, 265, 276, 277, 288, 289, 300, 301, 311, 312, 321, 322, 331 e 332), IGEOE

ESTE DESENHO É PROPRIEDADE DA FUTURE PROMAN. NÃO PODE SER UTILIZADO, REPRODUZIDO NO TODO OU EM PARTE OU COMUNICADO A TERCEIROS SEM A SUA EXPRESSA AUTORIZAÇÃO.

Formato: A1

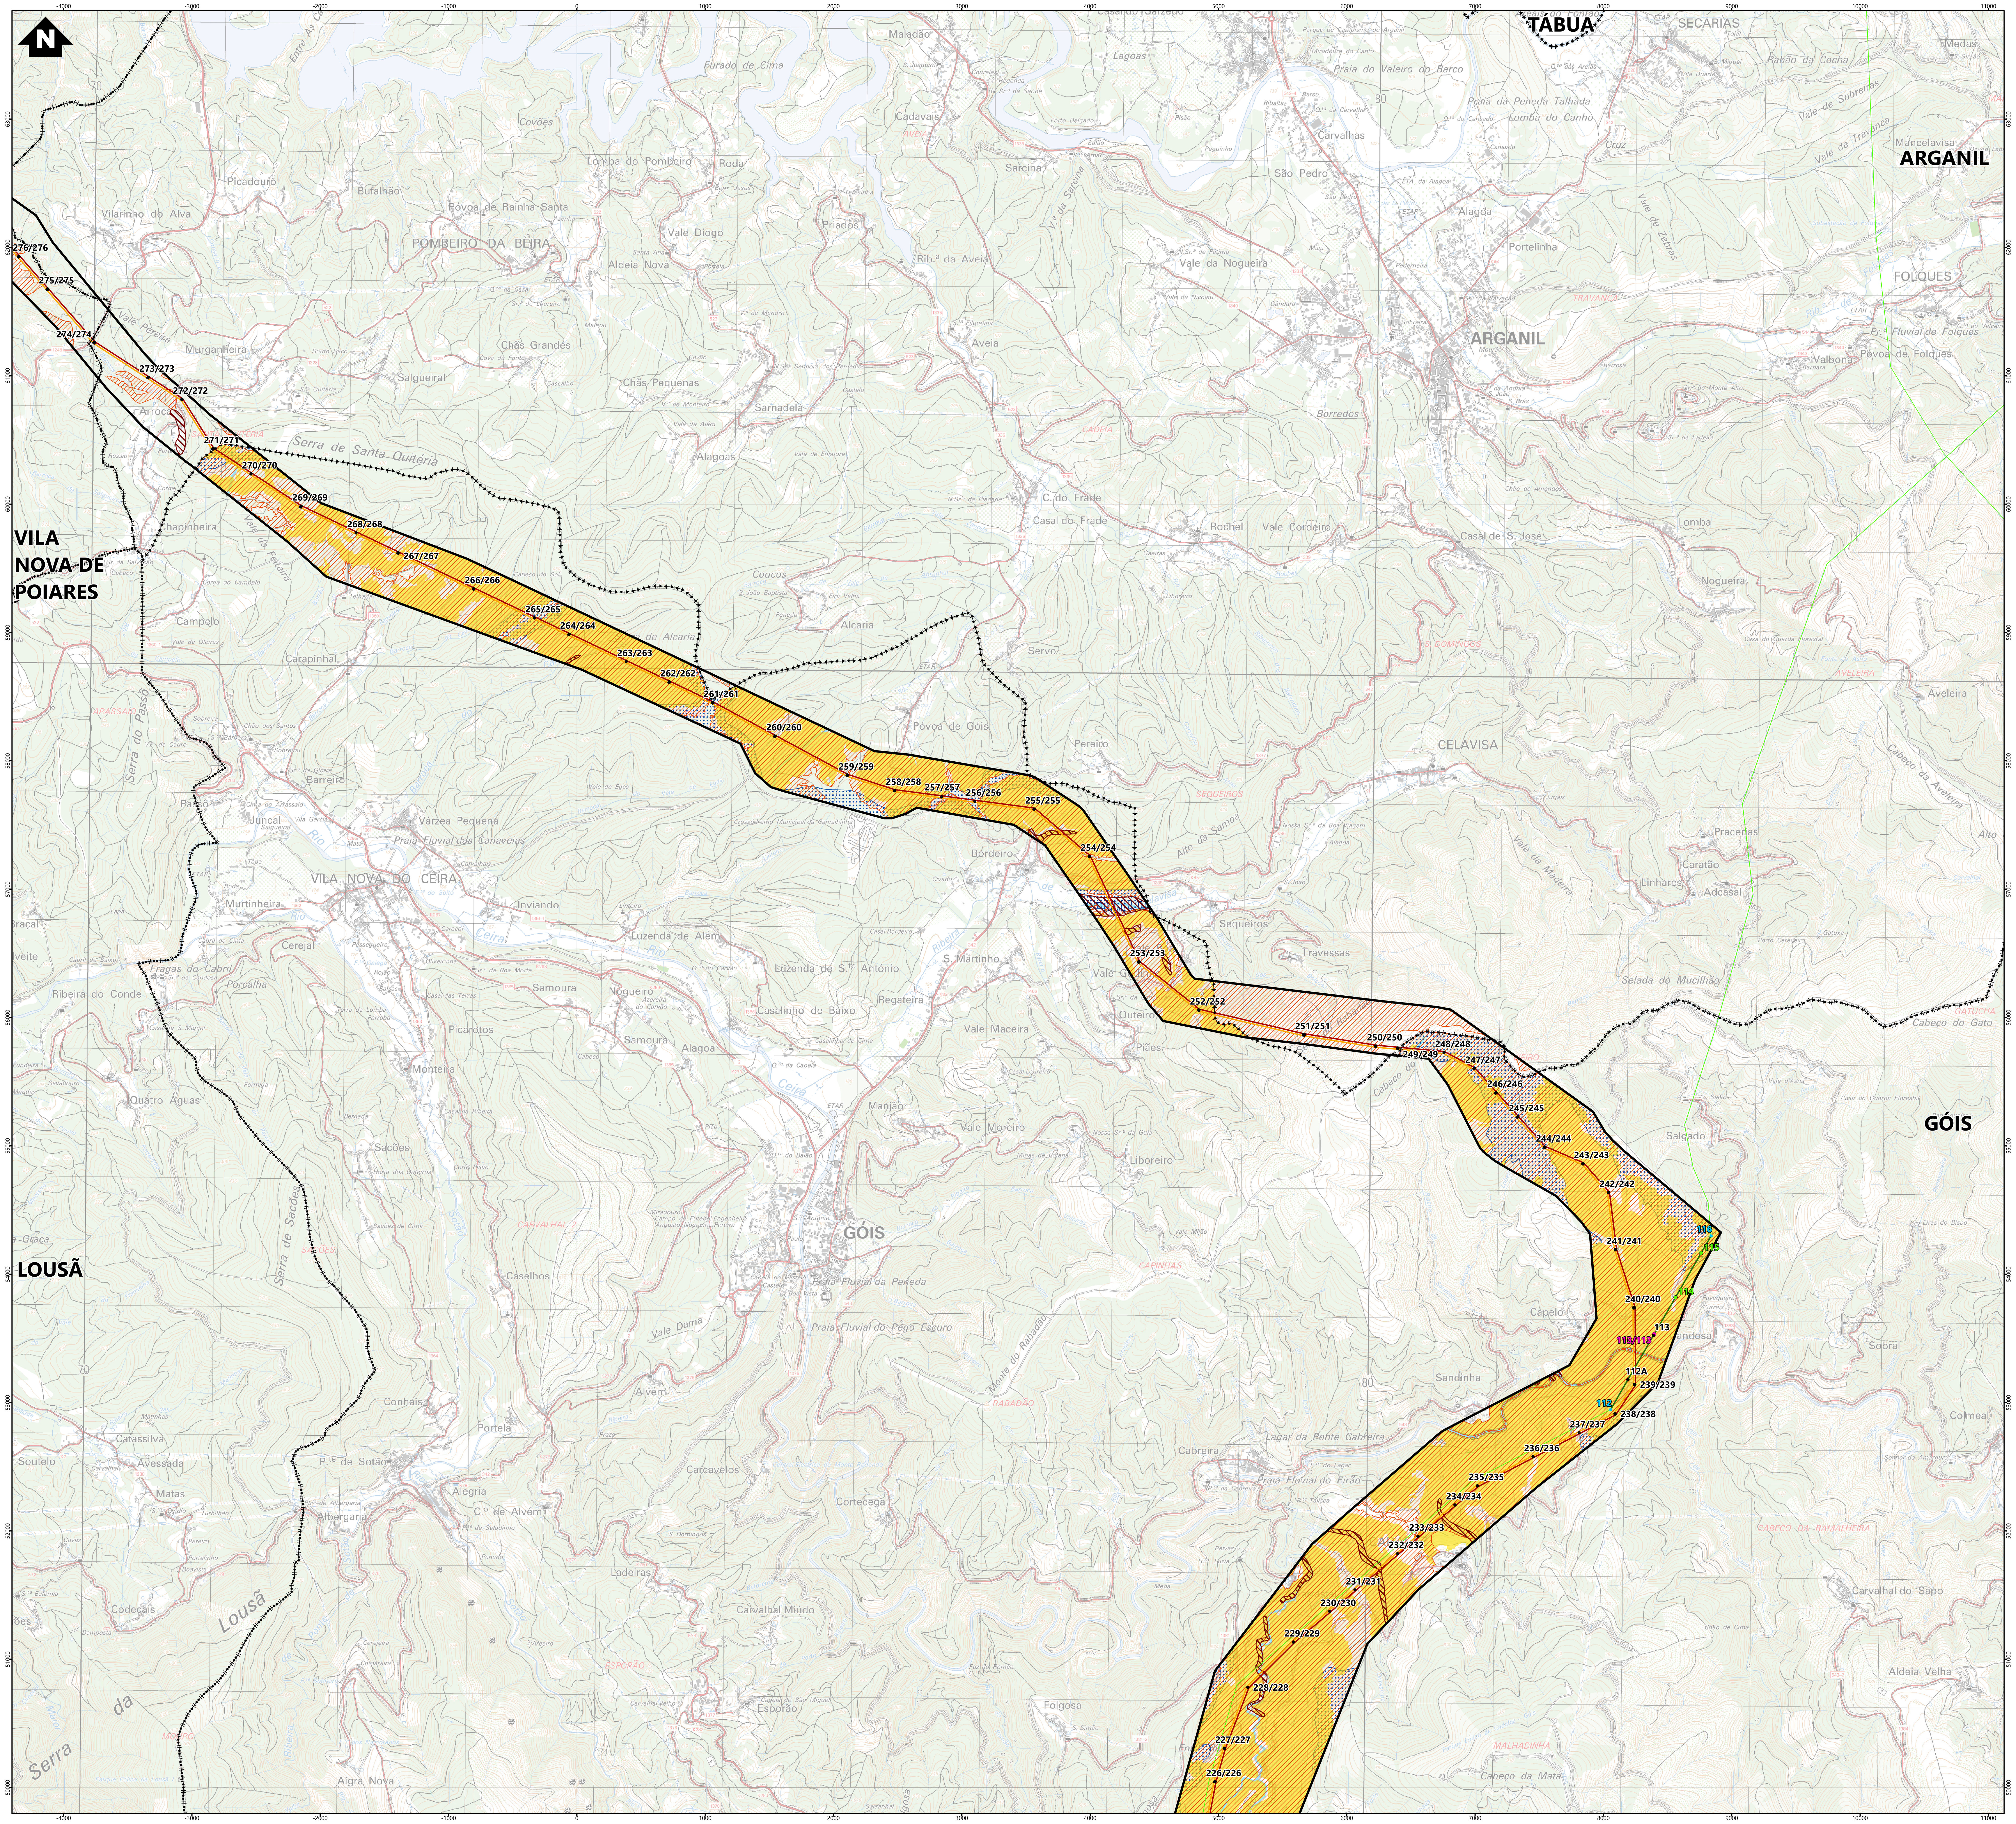

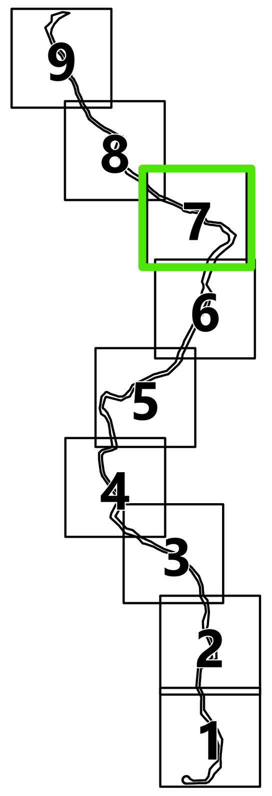

Simbologia

Concelhos

Projeto em avaliação

Linhas a Construir
- Linha Abrantes - Bodiosa, a 400kV (LABT.BA)
- Linha Abrantes - Paraimo, a 400kV (LABT.PI)

Linhas Existentes a Modificar
- Linha Bodiosa - Paraimo 1, a 400kV (LBA.PI1)
- Linha Penela - Tábua, a 220kV (LPNL.TBA)
- Troços de Linha a desmontar

Apoios
- Área Permanente - Apoios Novos
- Área Permanente - Apoios Existentes (a modificar)
- Existentes (a desmontar)
- Existentes (a manter)

Elementos complementares
- Corredor
- Posto de Corte de Abrantes (em licenciamento)
- Posto de Corte do Pego, existente (desmantelamento em licenciamento)

Rede Nacional de Transporte (RNT) - outras linhas
- Linhas, a 400kV
- Linhas, a 220kV
- Linhas, a 150kV

Reserva Agrícola Nacional (RAN)
- DGADR
- Planta de Condicionantes do PDM de Mação

Reserva Ecológica Nacional (REN)

Antiga designação de categorias de REN

Concelhos de Mação, Vila de Rei, Sertã, Pedrógão Grande, Castanheira de Pêra, Arganil, Vila Nova de Poiares, Penacova, Anadia e Figueiró dos Vinhos
- Leitos dos Cursos de Água
- Albufeiras
- Faixa de Proteção das Albufeiras
- Áreas de Máxima Infiltração
- Cabeceiras das Linhas de Água
- Áreas com Risco de Erosão
- Zonas Ameaçadas pelas Cheias
- Escarpas e Faixa de Proteção

Nova designação de categorias de REN

Concelhos de Góis e Mortágua
- Cursos de Água e respetivos leitos e margens
- Áreas Estratégicas de Proteção e Recarga de Aquíferos
- Áreas de Elevado Risco de Erosão Hídrica do Solo
- Zonas Ameaçadas por Cheias
- Áreas de Instabilidade de Vertentes

REN não desagregada

Concelhos de Abrantes e Sardoal
- Não desagragada

REV	DATA	RESP	DESCRIÇÃO
A	jan 2026	CR	Revisão de informação

REVISÃO

CLIENTE: REN

PROJETO: ESTUDO DE IMPACTE AMBIENTAL DA LINHA DUPLA ABRANTES - ZONA DE ANADIA, A 400KV

green by FUTURE


DESIGNAÇÃO: CONDICIONANTES BIOFÍSICAS - RAN E REN


RESP.	Cristina Reis	ESCALAS	DESENHO Nº	FOLHA	REVISÃO
CO-AUTOR	Patrícia Ferreira	1:25 000	10	7/9	A
DATA	janeiro 2026		FICHEIRO W24.006-067		

Sistema de Coordenadas: ETRS 1989 Portugal TM06
Divisão Administrativa: DGTerritório - CAOP2024
Base Cartográfica: Carta Militar de Portugal - 1/25000 (Folhas 208, 209, 219, 220, 230, 231, 232, 242, 243, 252, 253, 264, 265, 276, 277, 288, 289, 300, 301, 311, 312, 321, 322, 331 e 332), IGEOE

ESTE DESENHO É PROPRIEDADE DA FUTURE PROMAN. NÃO PODE SER UTILIZADO, REPRODUZIDO NO TODO OU EM PARTE OU COMUNICADO A TERCEIROS SEM A SUA EXPRESSA AUTORIZAÇÃO.

Formato: A1

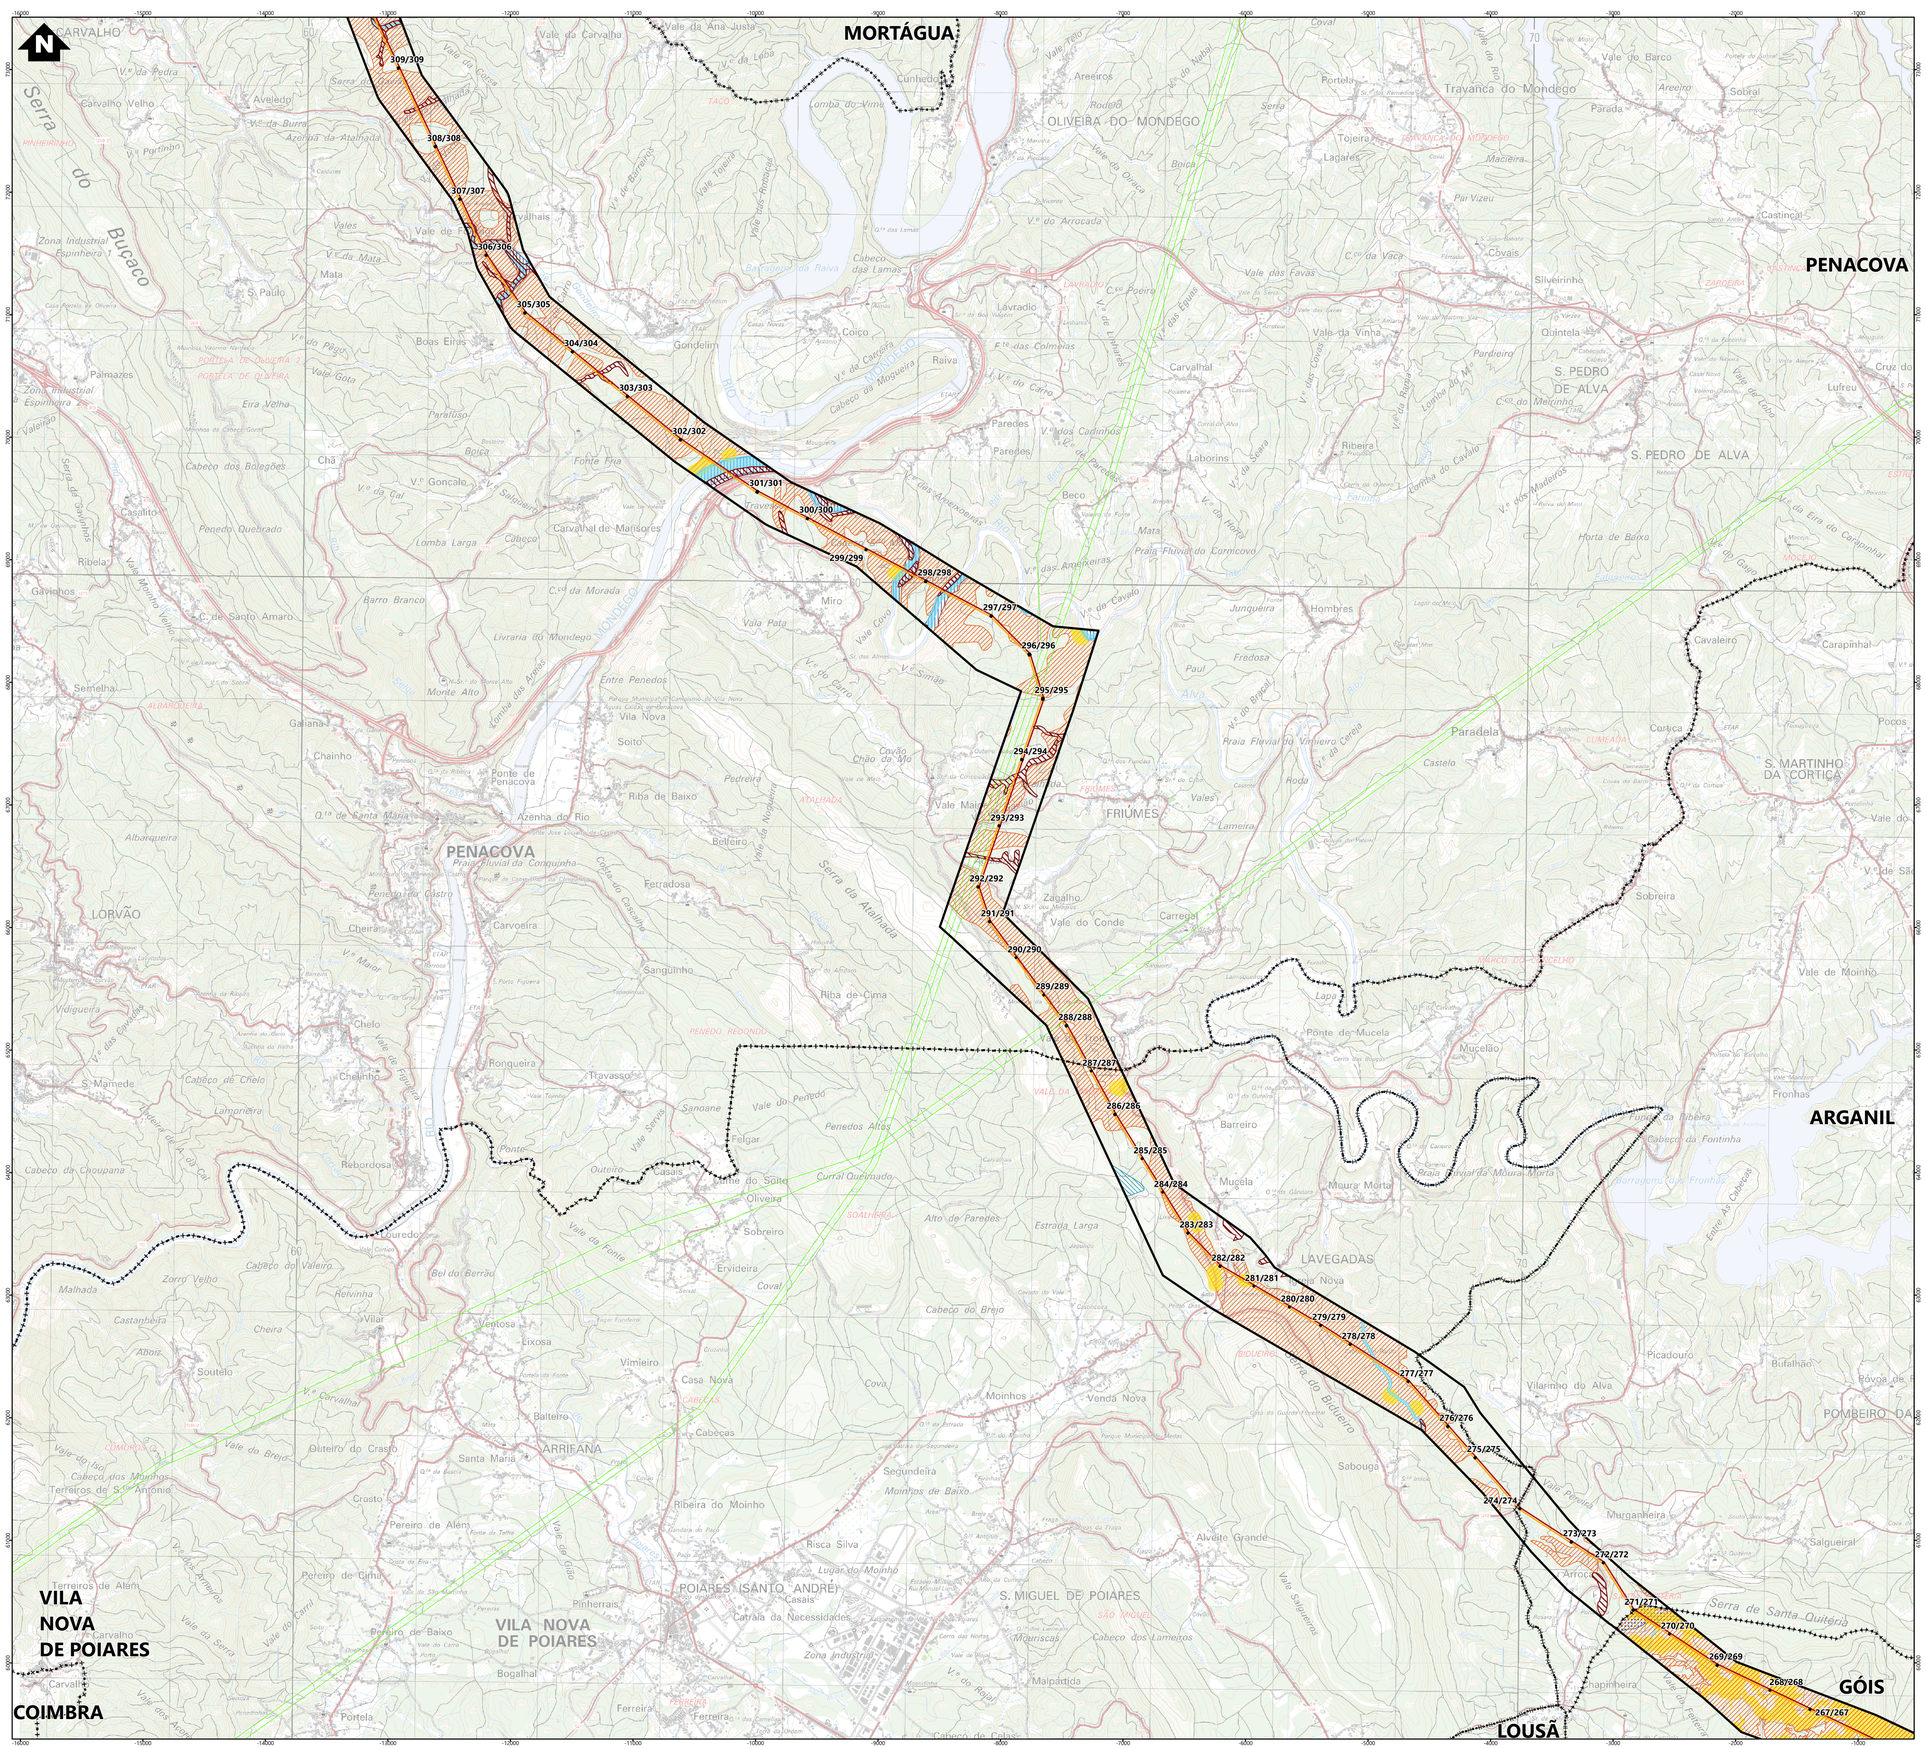

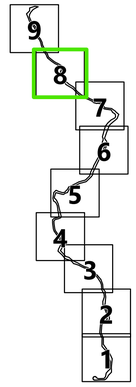

Simbologia

Concelhos

Projeto em avaliação

Linhas a Construir
- Linha Abrantes - Bodiosa, a 400kV (LABT.BA)
- Linha Abrantes - Paraimo, a 400kV (LABT.PI)

Linhas Existentes a Modificar
- Linha Bodiosa - Paraimo 1, a 400kV (LBA.PI1)
- Linha Penela - Tábua, a 220kV (LPNL.TBA)
- Troços de Linha a desmontar

Apoios
- Área Permanente - Apoios Novos
- Área Permanente - Apoios Existentes (a modificar)
- Existentes (a desmontar)
- Existentes (a manter)

Elementos complementares
- Corredor
- Posto de Corte de Abrantes (em licenciamento)
- Posto de Corte do Pego, existente (desmantelamento em licenciamento)

Rede Nacional de Transporte (RNT) - outras linhas
- Linhas, a 400kV
- Linhas, a 220kV
- Linhas, a 150kV

Reserva Agrícola Nacional (RAN)
- DGADR
- Planta de Condicionantes do PDM de Mação

Reserva Ecológica Nacional (REN)

Antiga designação de categorias de REN

Concelhos de Mação, Vila de Rei, Sertã, Pedrógão Grande, Castanheira de Pêra, Arganil, Vila Nova de Poiares, Penacova, Anadia e Figueiró dos Vinhos
- Leitos dos Cursos de Água
- Albufeiras
- Faixa de Proteção das Albufeiras
- Áreas de Máxima Infiltração
- Cabeceiras das Linhas de Água
- Áreas com Risco de Erosão
- Zonas Ameaçadas pelas Cheias
- Escarpas e Faixa de Proteção

Nova designação de categorias de REN

Concelhos de Góis e Mortágua
- Cursos de Água e respetivos leitos e margens
- Áreas Estratégicas de Proteção e Recarga de Aquíferos
- Áreas de Elevado Risco de Erosão Hídrica do Solo
- Zonas Ameaçadas por Cheias
- Áreas de Instabilidade de Vertentes

REN não desagregada

Concelhos de Abrantes e Sardoal
- Não desagragada

REV	DATA	RESP	DESCRIÇÃO
A	jan 2026	CR	Revisão de informação

REVISÃO

CLIENTE REN

PROJETO
ESTUDO DE IMPACTE AMBIENTAL DA LINHA DUPLA ABRANTES - ZONA DE ANADIA, A 400KV

green by FUTURE


DESIGNAÇÃO
CONDICIONANTES BIOFÍSICAS - RAN E REN


RESP.	Cristina Reis	ESCALAS	DESENHO Nº	FOLHA	REVISÃO
CO-AUTOR	Patrícia Ferreira	1:25 000	10	8/9	A
DATA	janeiro 2026		FICHEIRO W24.006-067		

Sistema de Coordenadas: ETRS 1989 Portugal TM06
Fonte: Carta Militar de Portugal - 1:25000 (Folhas 208, 209, 219, 220, 230, 231, 232, 242, 243, 252, 253, 264, 265, 276, 277, 288, 289, 300, 301, 311, 312, 321, 322, 331 e 330) ©IGOE
Base Cartográfica: Carta Militar de Portugal - 1:25000 (Folhas 208, 209, 219, 220, 230, 231, 232, 242, 243, 252, 253, 264, 265, 276, 277, 288, 289, 300, 301, 311, 312, 321, 322, 331 e 330) ©IGOE

ESTE DESENHO É PROPRIEDADE DA FUTURE PROMAN, NÃO PODE SER UTILIZADO, REPRODUZIDO NO TODO OU EM PARTE OU COMUNICADO A TERCEIROS SEM A SUA EXPRESSA AUTORIZAÇÃO.

Formato: A1

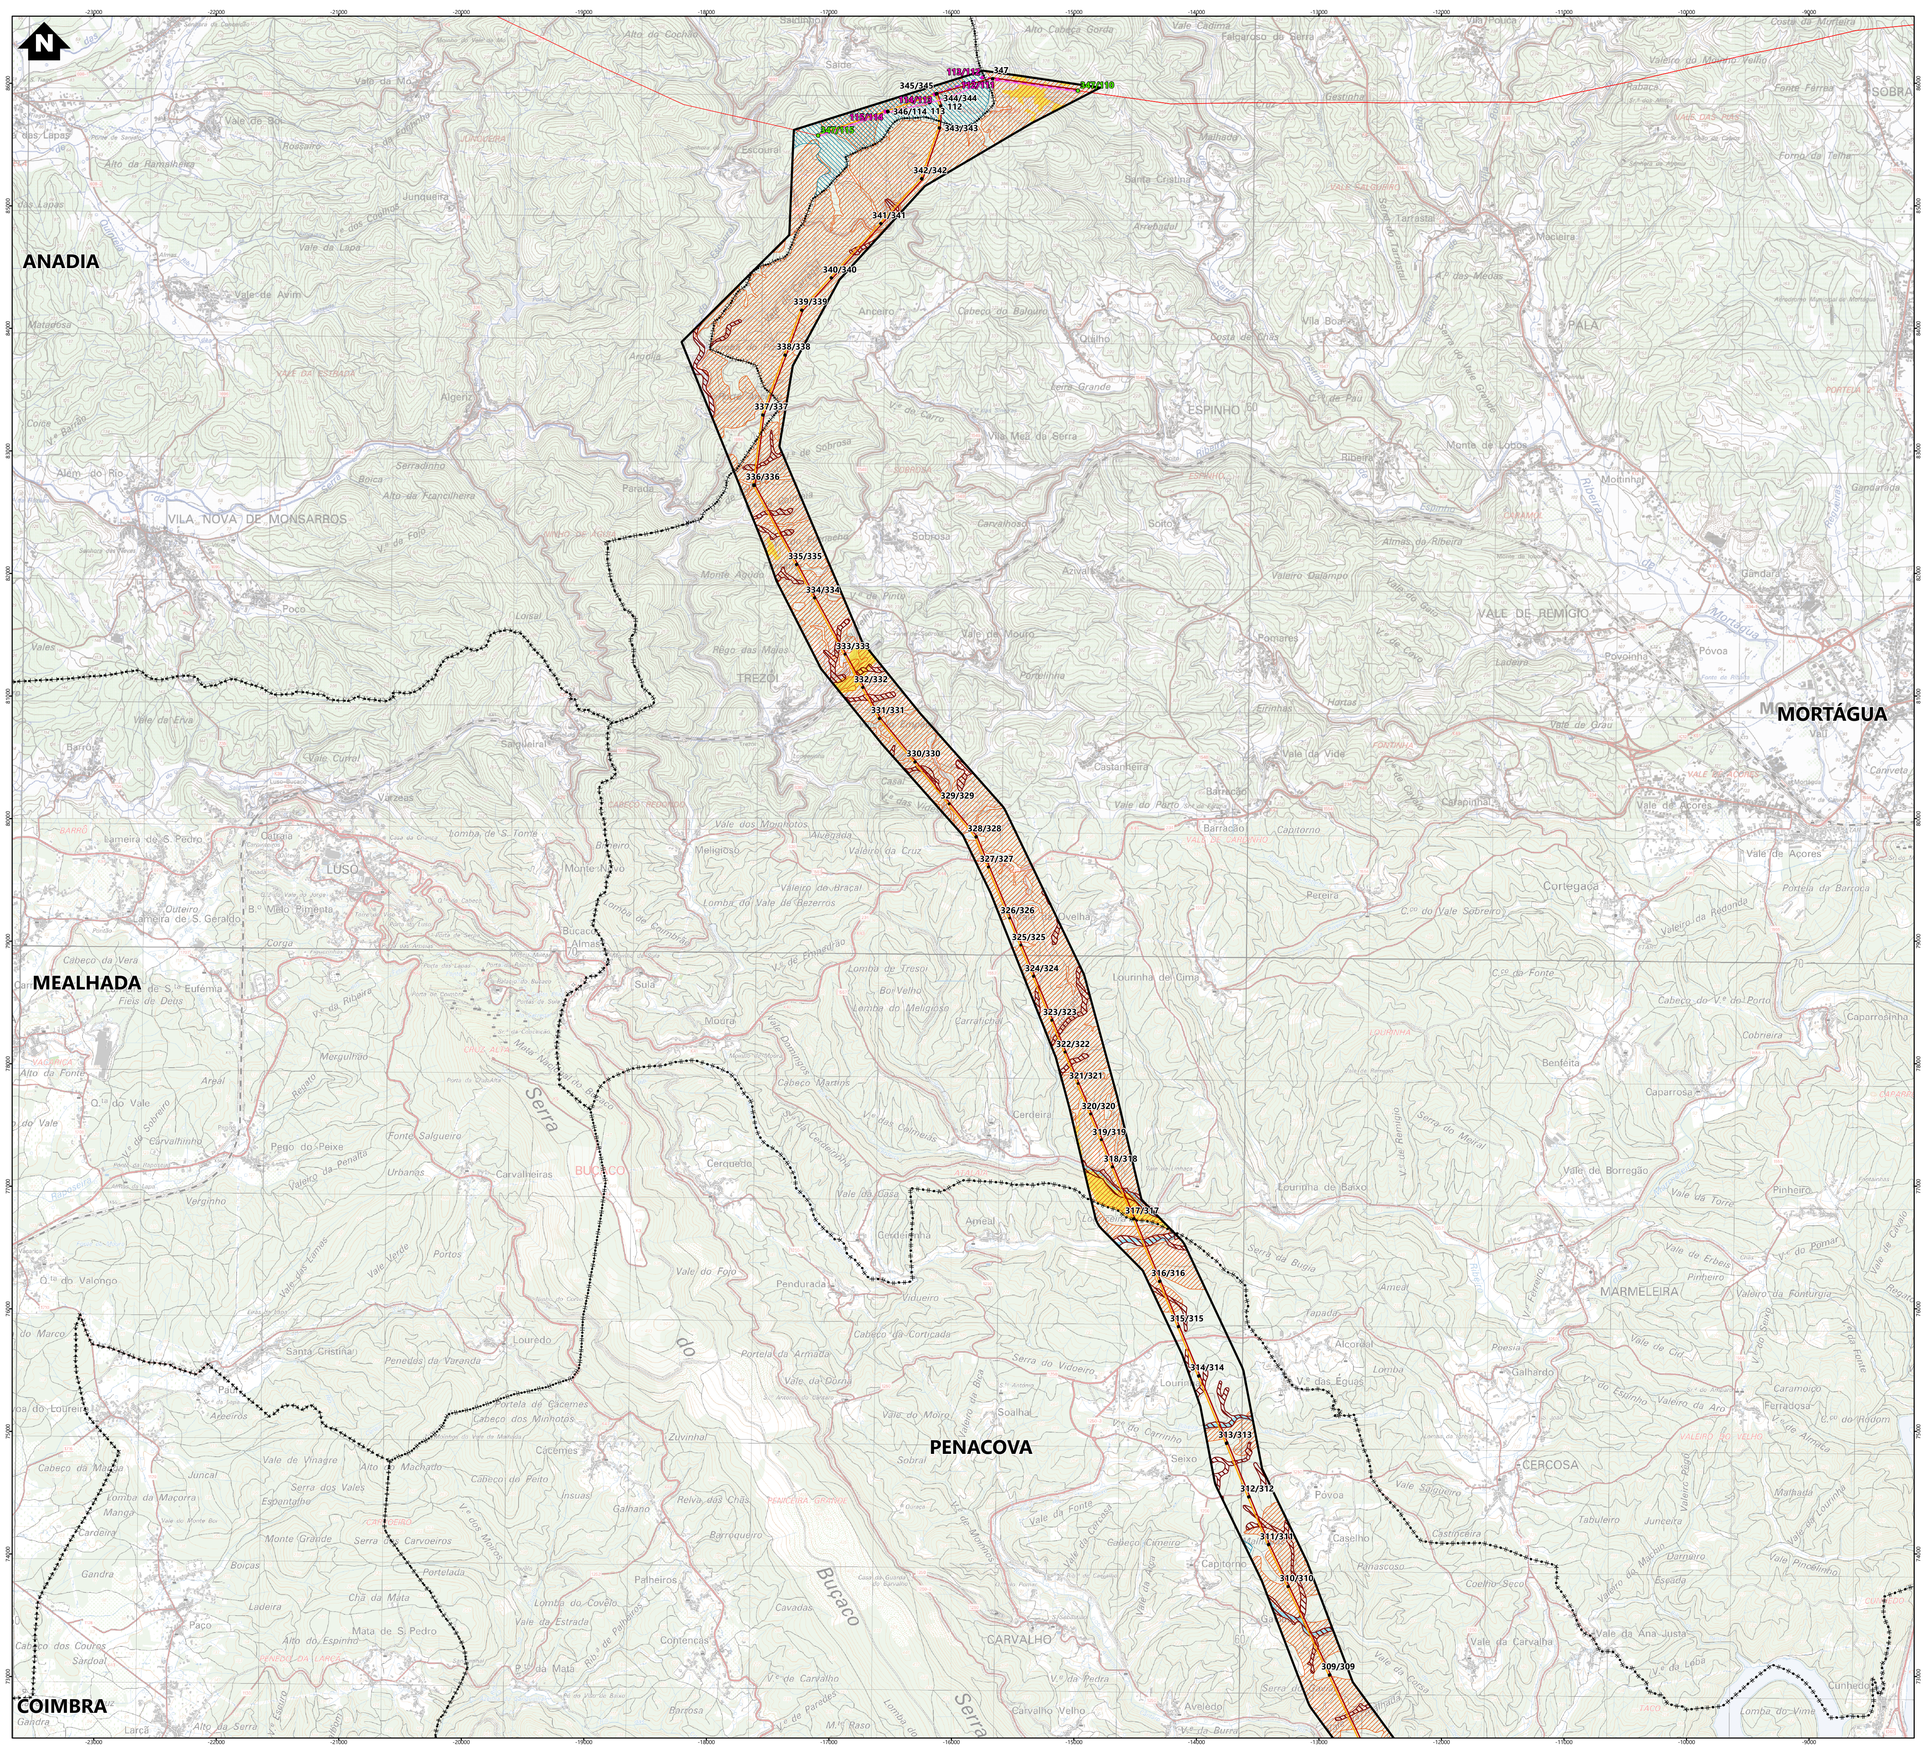

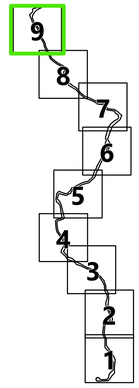

Simbologia

Concelhos

Projeto em avaliação

Linhas a Construir
- Linha Abrantes - Bodiosa, a 400kV (LABT.BA)
- Linha Abrantes - Paraimo, a 400kV (LABT.PI)

Linhas Existentes a Modificar
- Linha Bodiosa - Paraimo 1, a 400kV (LBA.PI1)
- Linha Penela - Tábua, a 220kV (LPNLTBA)
- Troços de Linha a desmontar

Apoios
- Área Permanente - Apoios Novos
- Área Permanente - Apoios Existentes (a modificar)
- Existentes (a desmontar)
- Existentes (a manter)

Elementos complementares
- Corredor
- Posto de Corte de Abrantes (em licenciamento)
- Posto de Corte do Pego, existente (desmantelamento em licenciamento)

Rede Nacional de Transporte (RNT) - outras linhas
- Linhas, a 400kV
- Linhas, a 220kV
- Linhas, a 150kV

Reserva Agrícola Nacional (RAN)
- DGADR
- Planta de Condicionantes do PDM de Mação

Reserva Ecológica Nacional (REN)

Antiga designação de categorias de REN

Concelhos de Mação, Vila de Rei, Sertã, Pedrógão Grande, Castanheira de Pêra, Arganil, Vila Nova de Poiares, Penacova, Anadia e Figueiró dos Vinhos
- Leitos dos Cursos de Água
- Albufeiras
- Faixa de Proteção das Albufeiras
- Áreas de Máxima Infiltração
- Cabeceiras das Linhas de Água
- Áreas com Risco de Erosão
- Zonas Ameaçadas pelas Cheias
- Escarpas e Faixa de Proteção

Nova designação de categorias de REN

Concelhos de Góis e Mortágua
- Cursos de Água e respetivos leitos e margens
- Áreas Estratégicas de Proteção e Recarga de Aquíferos
- Áreas de Elevado Risco de Erosão Hídrica do Solo
- Zonas Ameaçadas por Cheias
- Áreas de Instabilidade de Vertentes

REN não desagregada

Concelhos de Abrantes e Sardoal
- Não desagregada

REV	DATA	RESP	DESCRIÇÃO
A	jan 2026	CR	Revisão de informação
			REVISÃO

CLIENTE

REN

PROJETO

ESTUDO DE IMPACTE AMBIENTAL DA LINHA DUPLA ABRANTES - ZONA DE ANADIA, A 400KV

green by FUTURE

DESIGNAÇÃO

CONDICIONANTES BIOFÍSICAS - RAN E REN

		ESCALAS	DESENHO Nº	FOLHA	REVISÃO
RESP.	Cristina Reis	1:25 000	10	9/9	A
CO-AUTOR	Patrícia Ferreira				
DATA	janeiro 2026		FICHEIRO W24.006-067		

Sistema de Coordenadas: ETRS 1989 Portugal TM06
Datum Altimétrico: Marégrafo de Cascais
Base Cartográfica: Carta Militar de Portugal - 1/25000 Folhas 208, 209, 219, 220, 230, 231, 232, 242, 241, 252, 253, 264, 265, 274, 277, 288, 289, 300, 301, 311, 312, 321, 322, 331 e 332; IGEOE

ESTE DESENHO É PROPRIEDADE DA FUTURE PROMAN. NÃO PODE SER UTILIZADO, REPRODUZIDO NO TODO OU EM PARTE OU COMUNICADO A TERCEIROS SEM A SUA EXPRESSA AUTORIZAÇÃO.

Formato: A1