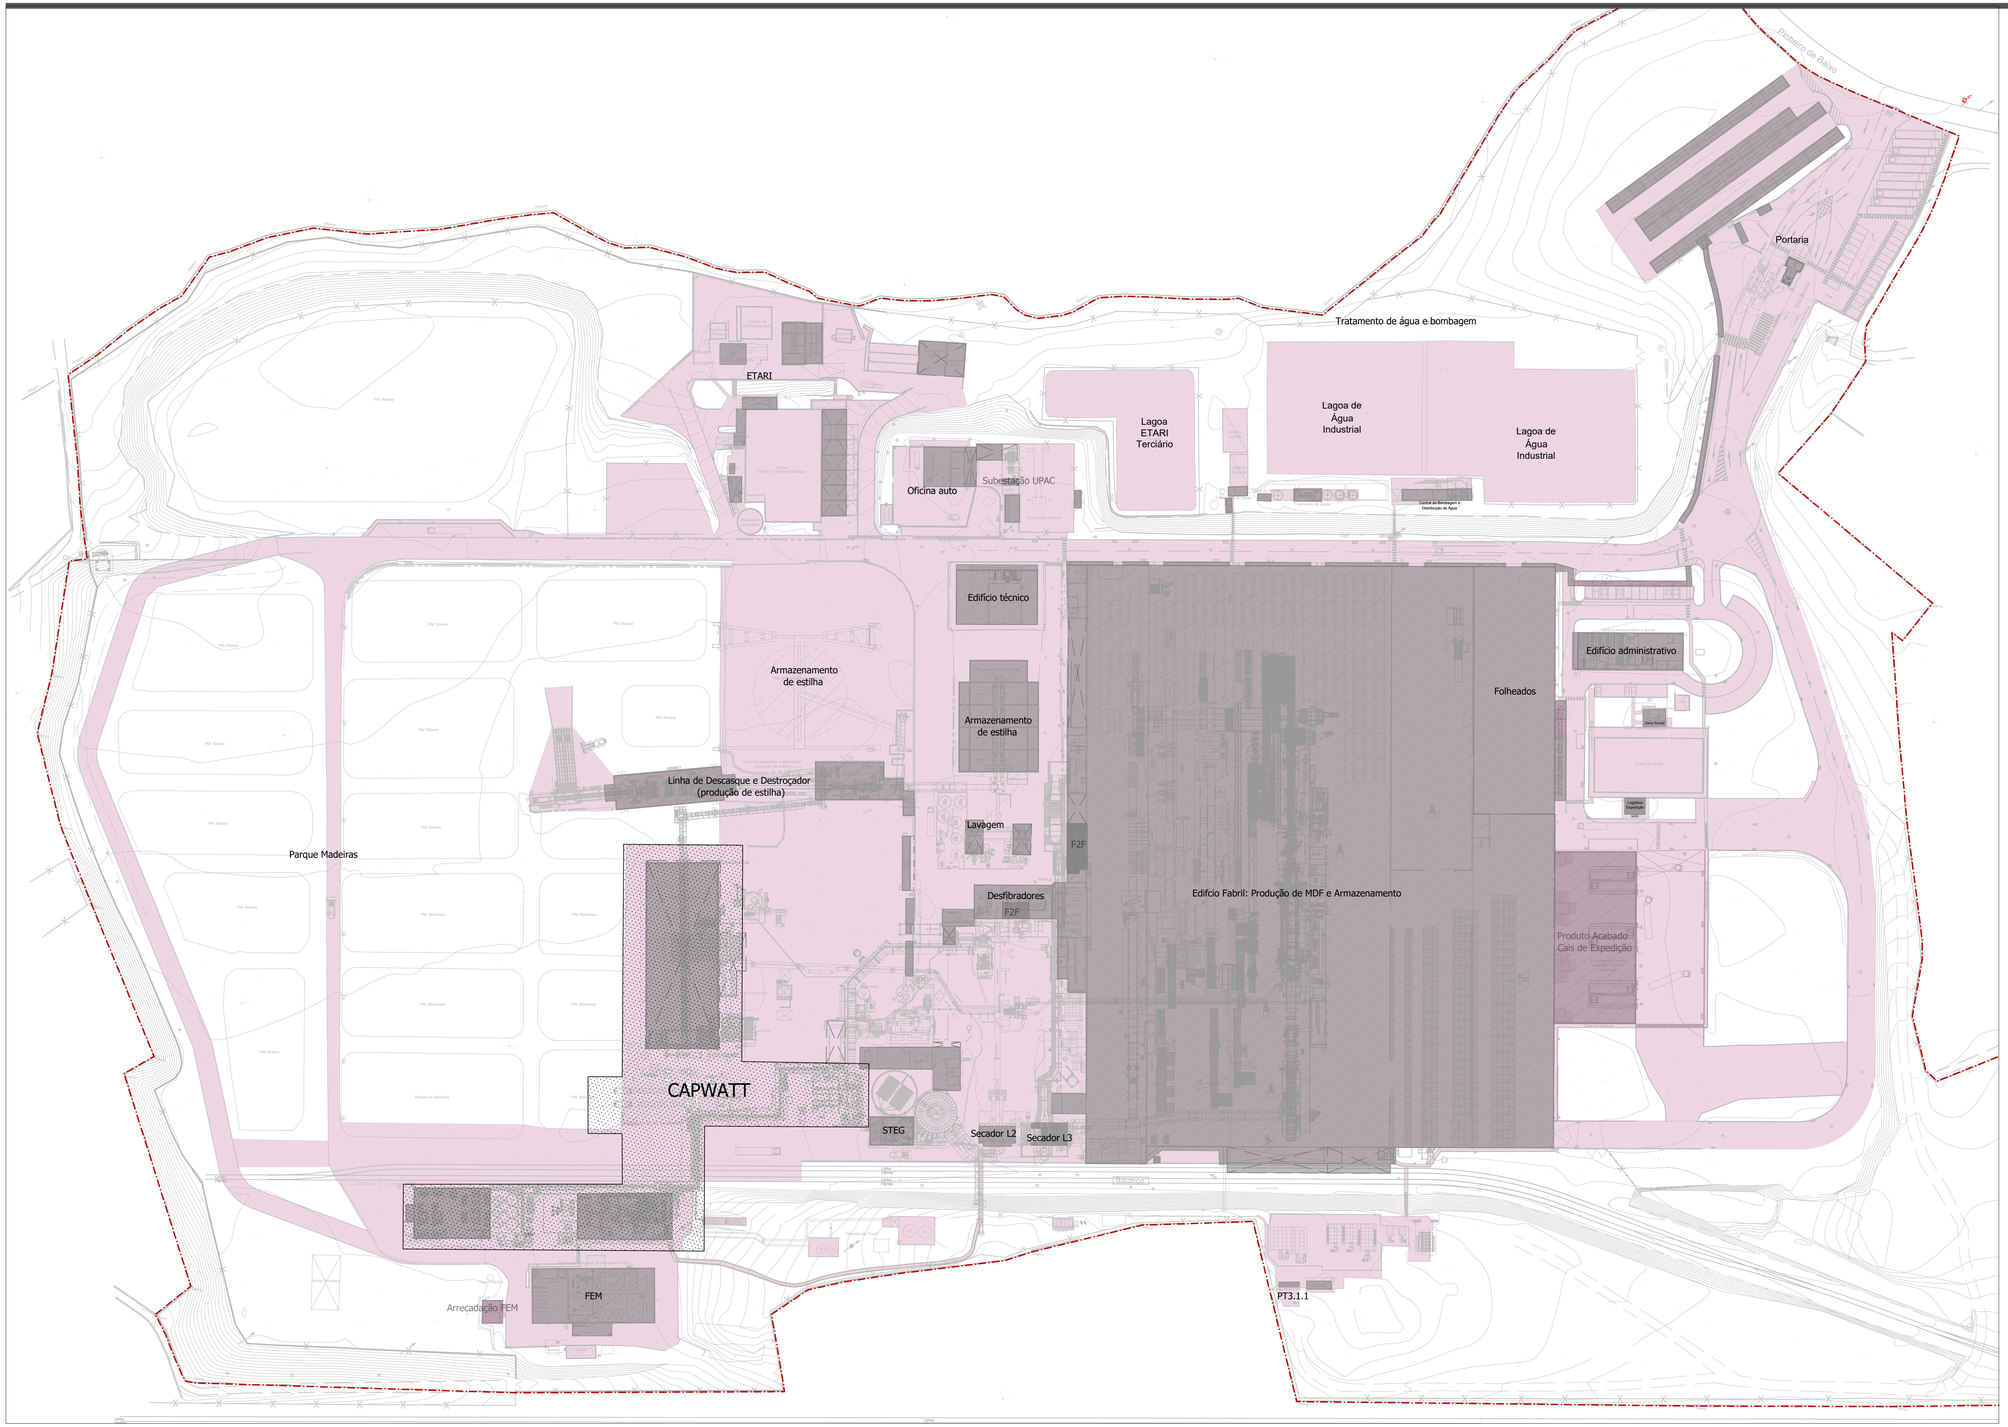

L E G E N D A

- LIMITE DO LOTEAMENTO - 2º ADITAMENTO AO LOTEAMENTO = 291.049,15m²
- ÁREA IMPERMEABILIZADA
- ÁREA COBERTA
- CAPWATT
  Processo independente

ÁREA IMPERMEABILIZADA NOVA = 136.388,48m²
ÁREA COBERTA TOTAL NOVA = 54.248,65m²
ÁREA IMPERMEABILIZADA NÃO COBERTA = 82.139,83m²
ÁREA NÃO IMPERMEABILIZADA = 154.660,67m²

REQUERENTE:	SONAE ARAUCO PORTUGAL, S.A.
LOCAL:	LUGAR DE ÁGUA LEVADA 3534-956 MANGUALDE
ESC.: 1:1000	UNIDADE INDUSTRIAL
DATA: OUTUBRO 2026	DESIG.: PLANTA DE ÁREAS COBERTAS E DE IMPERMEABILIZAÇÃO NOVA
	DES. Nº B03.2

(950 x 594 mm)