




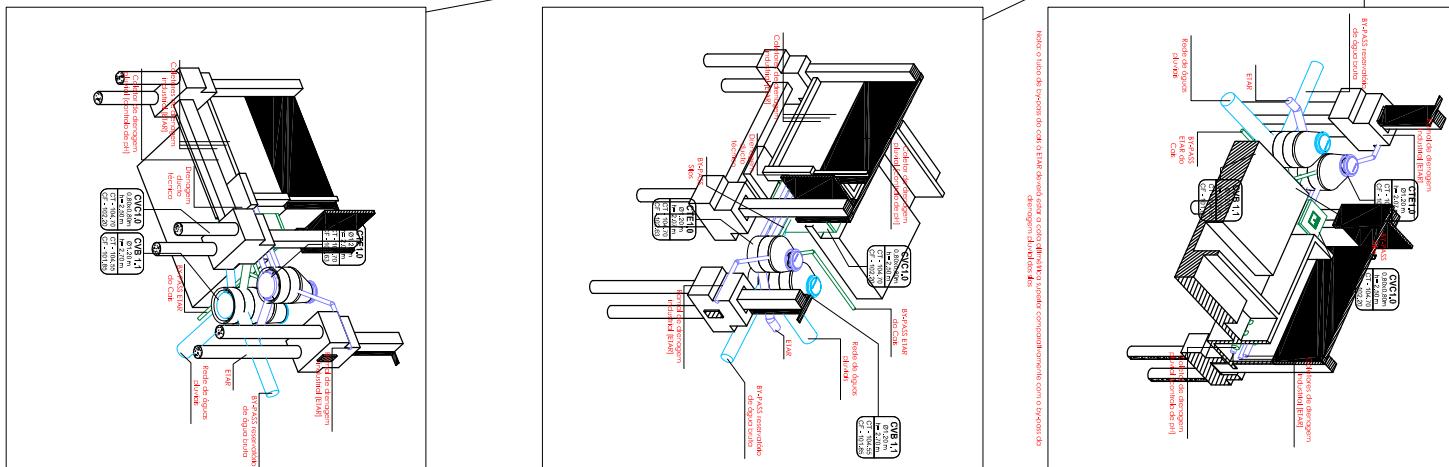

PLANTA GERAL
Esc. 1:2000

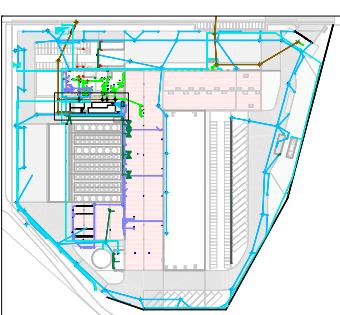

