


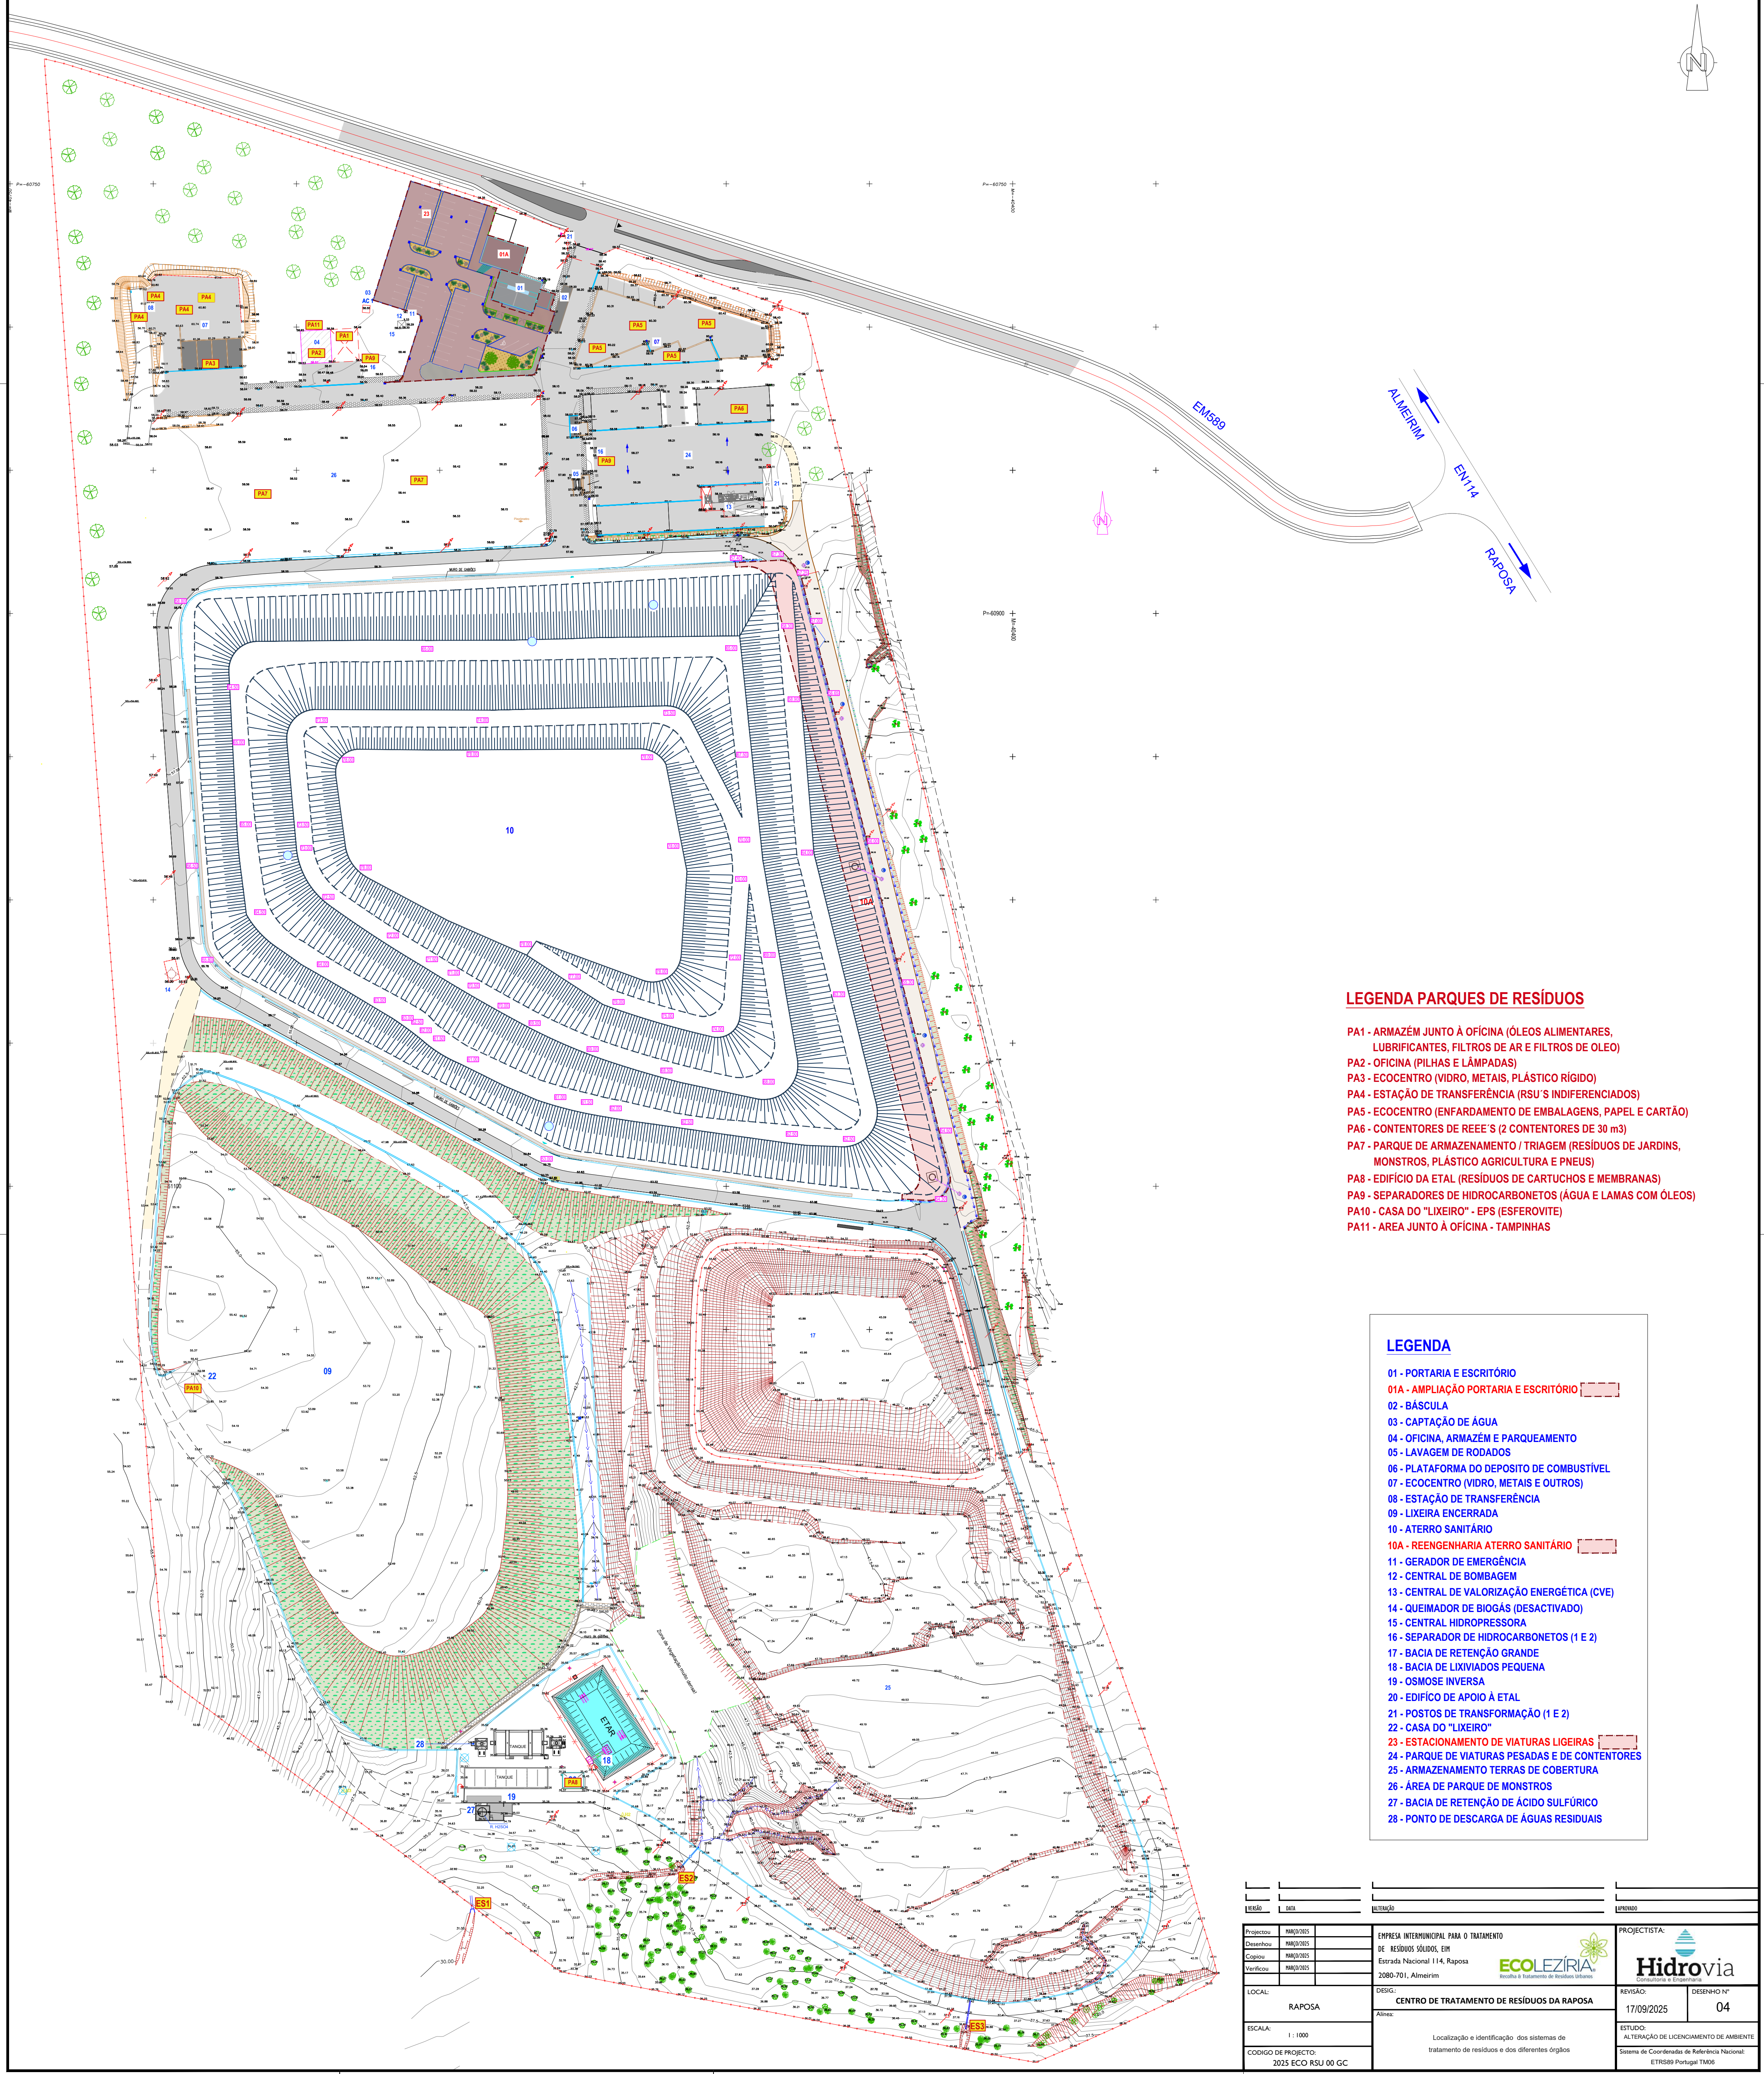

PA1 - ARMAZÉM JUNTO À OFICINA (ÓLEOS ALIMENTARES, LUBRIFICANTES, FILTROS DE AR E FILTROS DE ÓLEO)
PA2 - OFICINA (PILHAS E LÂMPADAS)
PA3 - ECOCENTRO (VIDRO, METAIS, PLÁSTICO RÍGIDO)
PA4 - ESTAÇÃO DE TRANSFERÊNCIA (RSU'S INDIFERENCIADOS)
PA5 - ECOCENTRO (ENFARDAMENTO DE EMBALAGENS, PAPEL E CARTÃO)
PA6 - CONTENTORES DE REE'S (2 CONTENTORES DE 30 m3)
PA7 - PARQUE DE ARMAZENAMENTO / TRIAGEM (RESÍDUOS DE JARDINS, MONSTROS, PLÁSTICO AGRICULTURA E PNEUS)
PA8 - EDIFÍCIO DA ETAL (RESÍDUOS DE CARTUCHOS E MEMBRANAS)
PA9 - SEPARADORES DE HIDROCARBONETOS (ÁGUA E LAMAS COM ÓLEOS)
PA10 - CASA DO "LIXEIRO" - EPS (ESFEROVITE)
PA11 - ÁREA JUNTO À OFICINA - TAMPINHAS

- 01 - PORTARIA E ESCRITÓRIO
- 01A - AMPLIAÇÃO PORTARIA E ESCRITÓRIO
- 02 - BÁSCULA
- 03 - CAPTAÇÃO DE ÁGUA
- 04 - OFICINA, ARMAZÉM E PARQUEAMENTO
- 05 - LAVAGEM DE RODADOS
- 06 - PLATAFORMA DO DEPOSITO DE COMBUSTÍVEL
- 07 - ECECOTRO (VIDRO, METAIS E OUTROS)
- 08 - ESTAÇÃO DE TRANSFERÊNCIA
- 09 - LIXEIRA ENCERRADA
- 10 - ATERRO SANITÁRIO
- 10A - REENGENHARIA ATERRO SANITÁRIO
- 11 - GERADOR DE EMERGÊNCIA
- 12 - CENTRAL DE BOMBAGEM
- 13 - CENTRAL DE VALORIZAÇÃO ENERGÉTICA (CVE)
- 14 - QUEIMADOR DE BIOGÁS (DESACTIVADO)
- 15 - CENTRAL HIDROPRESSORA
- 16 - SEPARADOR DE HIDROCARBONETOS (1 E 2)
- 17 - BACIA DE RETENÇÃO GRANDE
- 18 - BACIA DE LIXIVIADOS PEQUENA
- 19 - OSMOSE INVERSA
- 20 - EDIFÍCIO DE APOIO À ETAL
- 21 - POSTOS DE TRANSFORMAÇÃO (1 E 2)
- 22 - CASA DO "LIXEIRO"
- 23 - ESTACIONAMENTO DE VIATURAS LIGEIRAS
- 24 - PARQUE DE VIATURAS PESADAS E DE CONTENTORES
- 25 - ARMAZENAMENTO TERRAS DE COBERTURA
- 26 - ÁREA DE PARQUE DE MONSTROS
- 27 - BACIA DE RETENÇÃO DE ÁCIDO SULFÚRICO
- 28 - PONTO DE DESCARGA DE ÁGUAS RESIDUAIS

[illegible]