


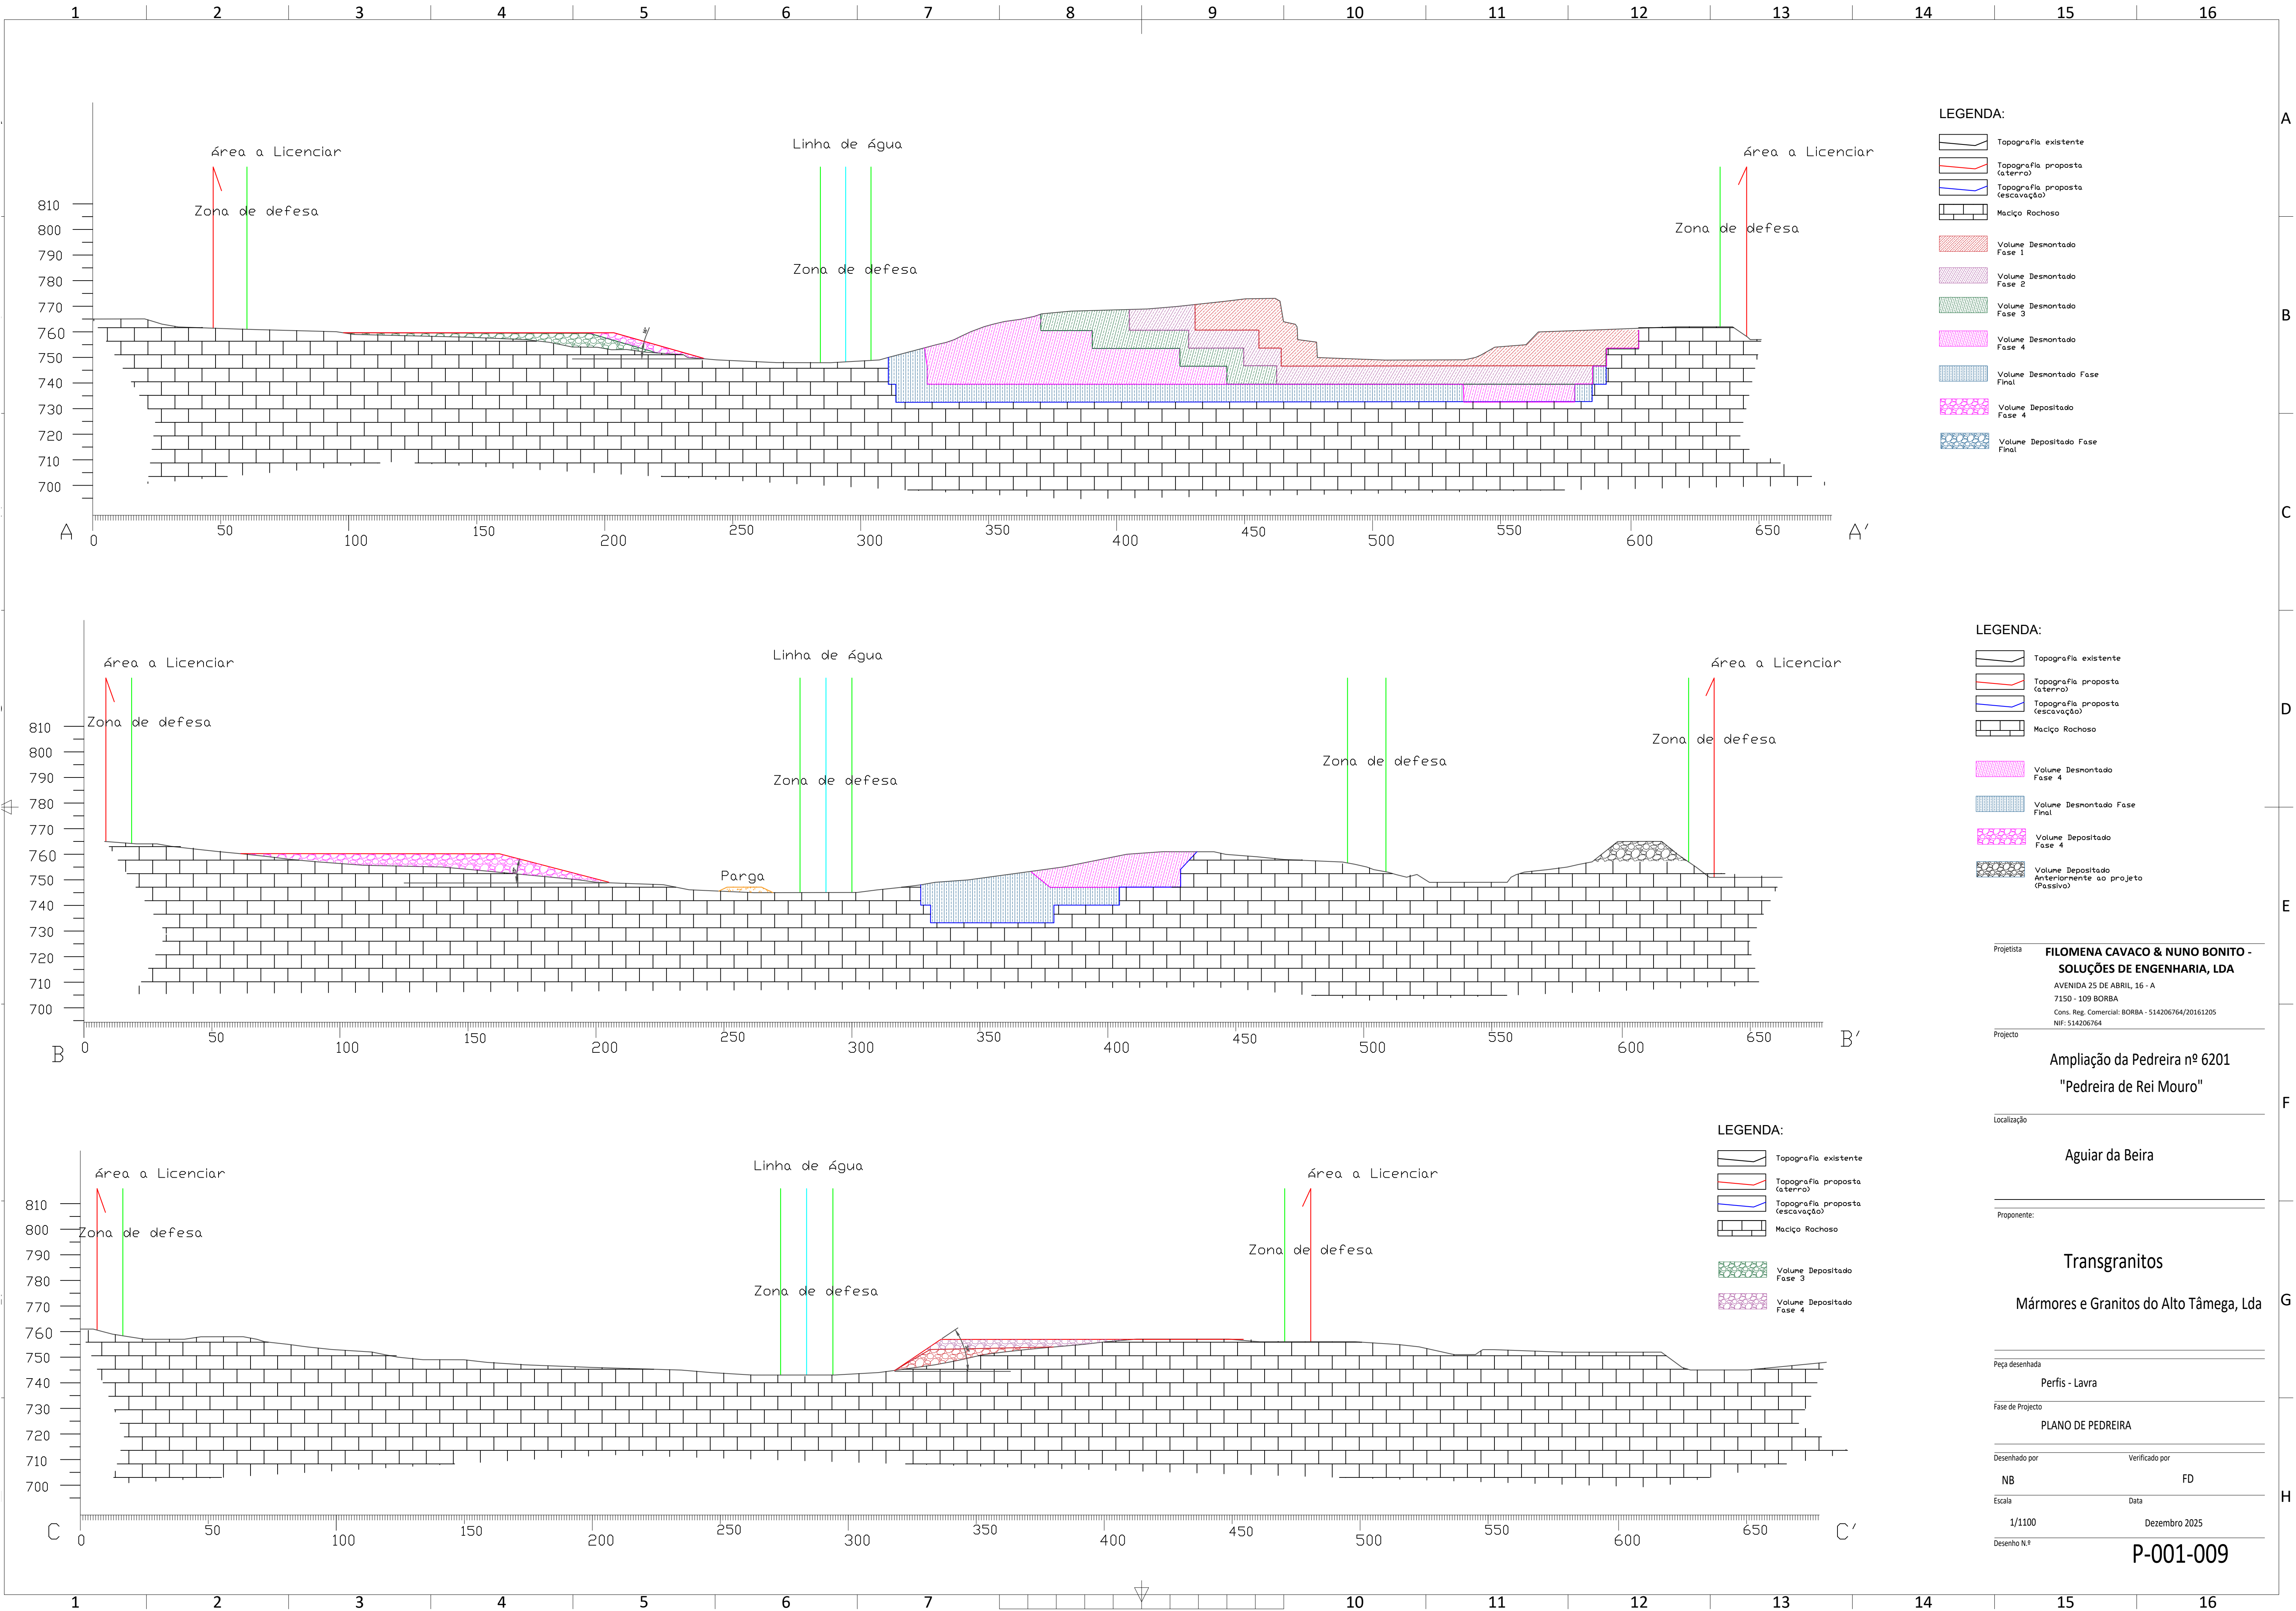

Projetista **FILOMENA CAVACO & NUNO BONITO - SOLUÇÕES DE ENGENHARIA, LDA**
AVENIDA 25 DE ABRIL, 16 - A
7150 - 109 BORBA
Cons. Reg. Comercial: BORBA - 514206764/20161205
NIF: 514206764

Projecto **Ampliação da Pedreira nº 6201 "Pedreira de Rei Mouro"**

Localização **Aguiar da Beira**

Proponente: **Transgranitos**

Mármore e Granitos do Alto Tâmega, Lda

Peça desenhada **Perfis - Lavra**

Fase de Projecto **PLANO DE PEDREIRA**

Desenhado por **NB** Verificado por **FD**

Escala **1/1100** Data **Dezembro 2025**

Desenho N.º **P-001-009**