


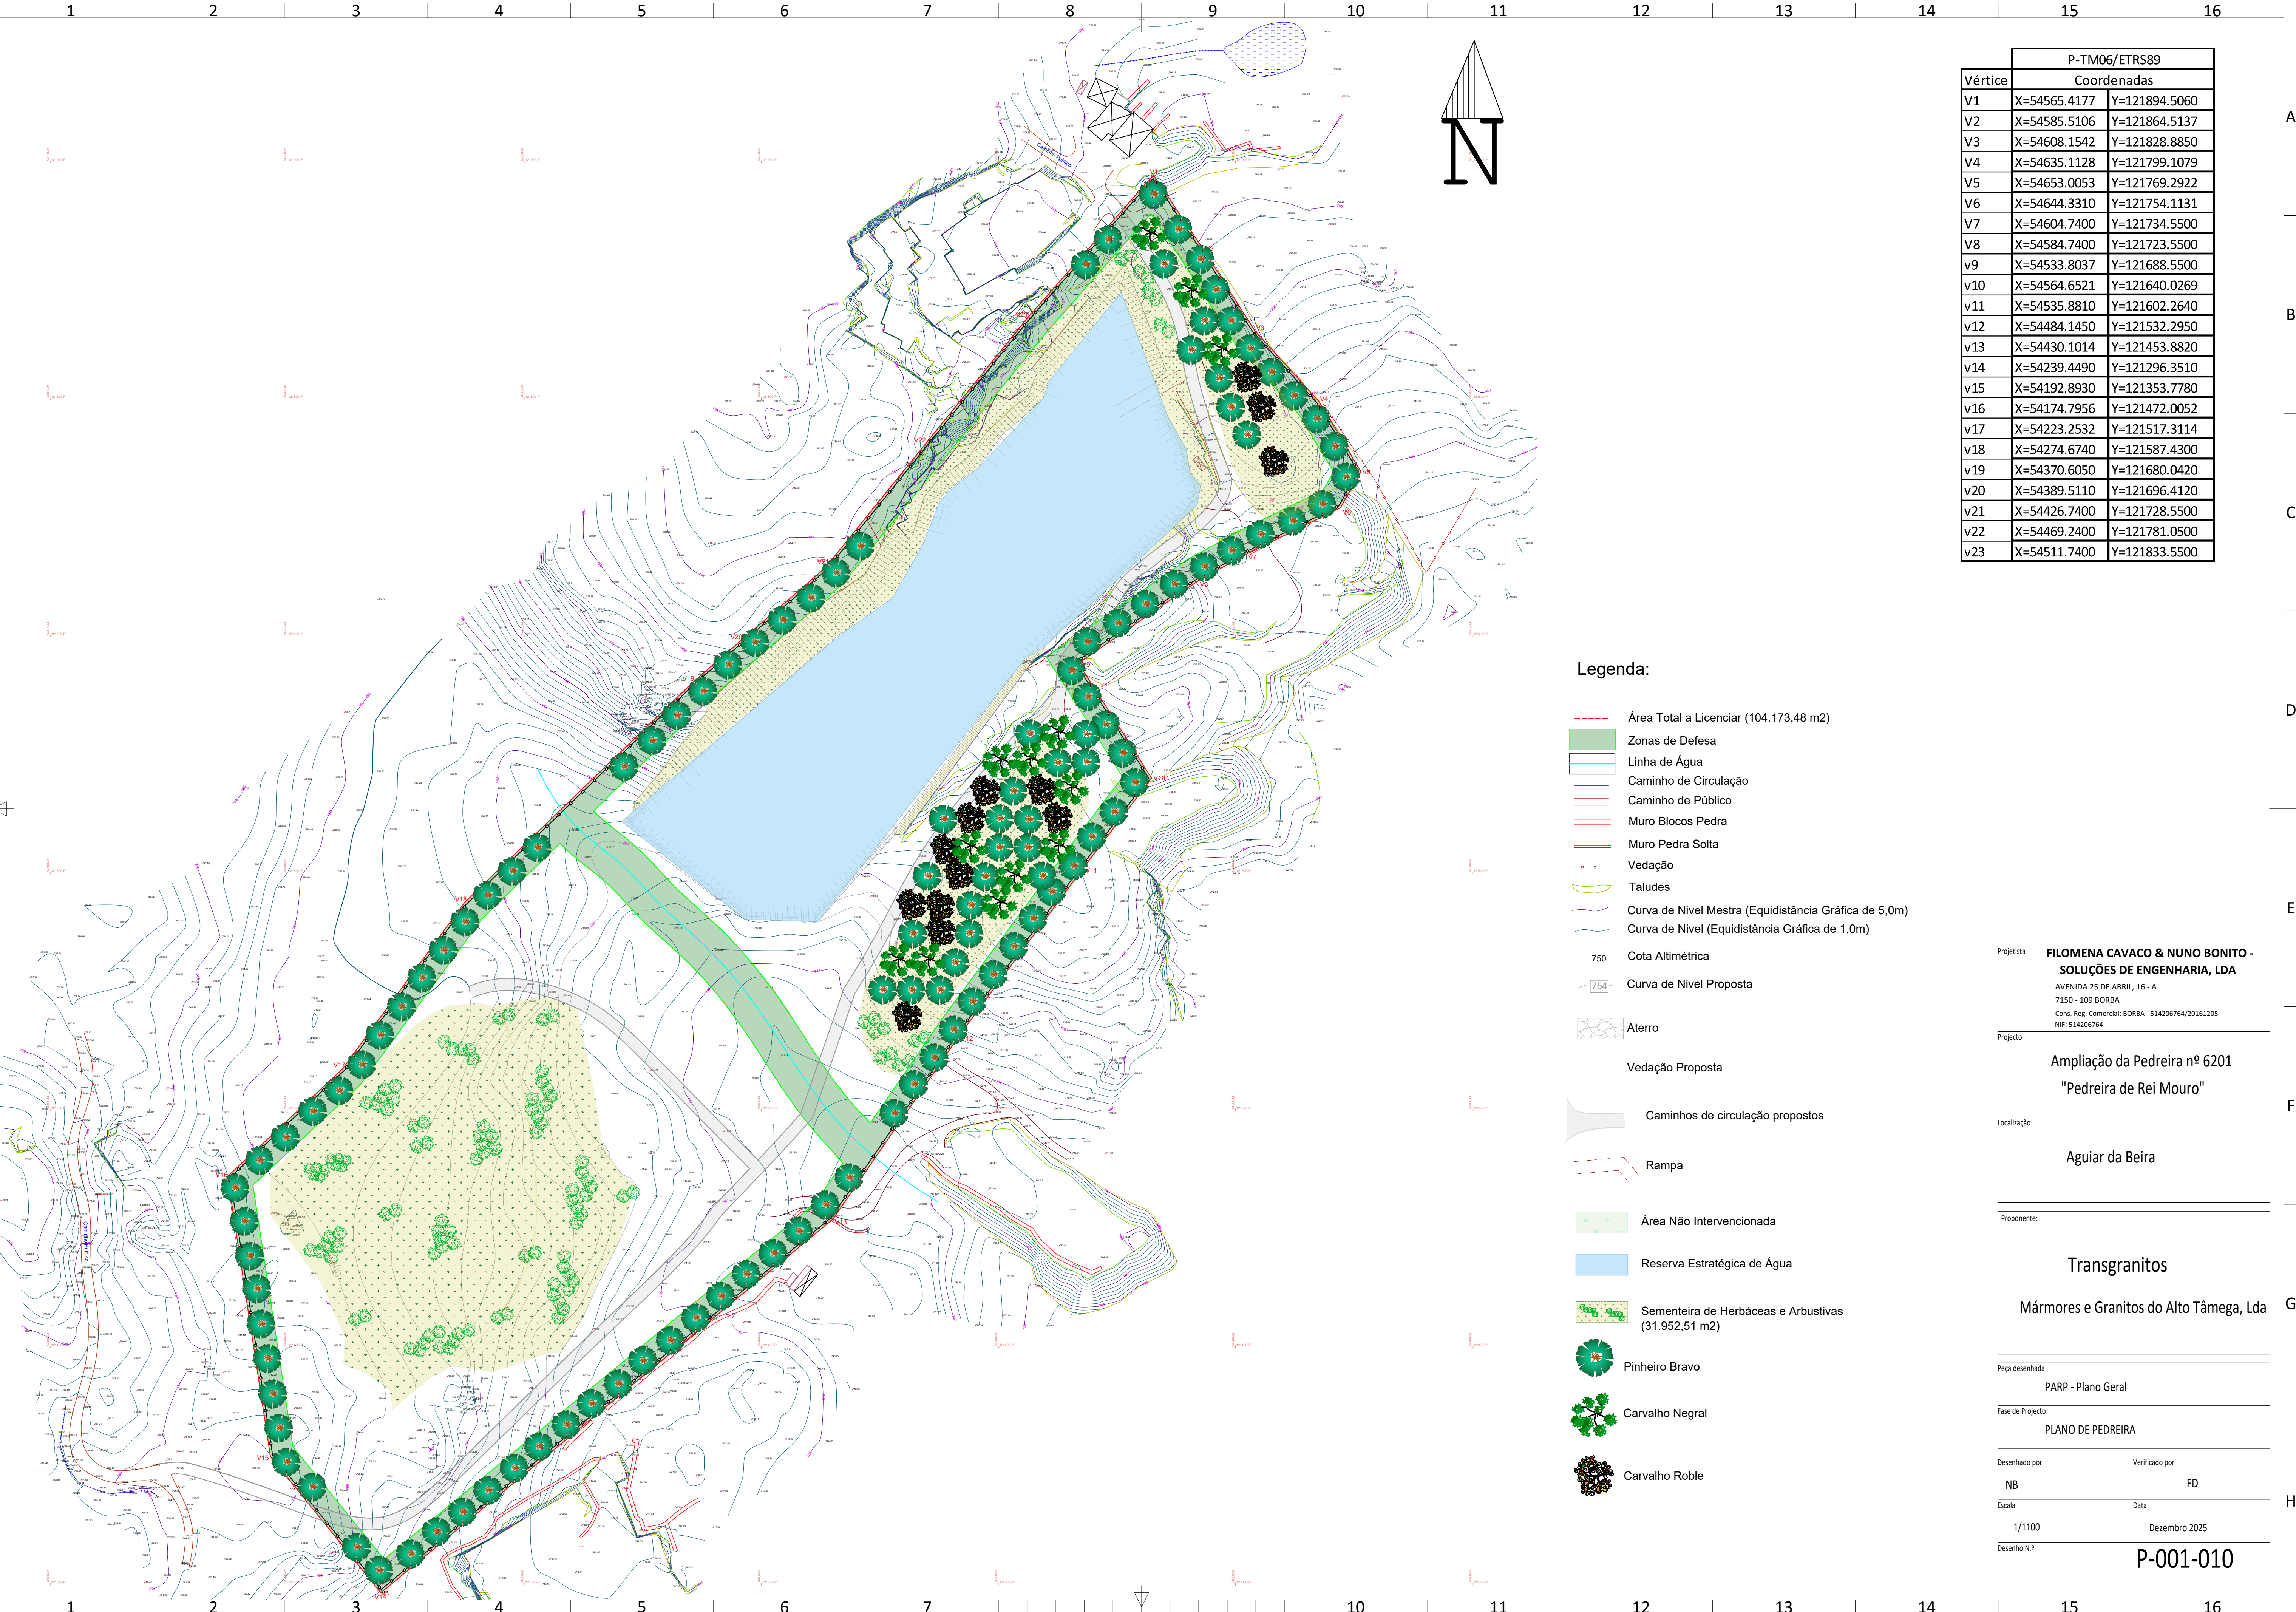

Vértice	P-TM06/ETRS89	
	Coordenadas	
V1	X=54565.4177	Y=121894.5060
V2	X=54585.5106	Y=121864.5137
V3	X=54608.1542	Y=121828.8850
V4	X=54635.1128	Y=121799.1079
V5	X=54653.0053	Y=121769.2922
V6	X=54644.3310	Y=121754.1131
V7	X=54604.7400	Y=121734.5500
V8	X=54584.7400	Y=121723.5500
v9	X=54533.8037	Y=121688.5500
v10	X=54564.6521	Y=121640.0269
v11	X=54535.8810	Y=121602.2640
v12	X=54484.1450	Y=121532.2950
v13	X=54430.1014	Y=121453.8820
v14	X=54239.4490	Y=121296.3510
v15	X=54192.8930	Y=121353.7780
v16	X=54174.7956	Y=121472.0052
v17	X=54223.2532	Y=121517.3114
v18	X=54274.6740	Y=121587.4300
v19	X=54370.6050	Y=121680.0420
v20	X=54389.5110	Y=121696.4120
v21	X=54426.7400	Y=121728.5500
v22	X=54469.2400	Y=121781.0500
v23	X=54511.7400	Y=121833.5500

Legenda:

- Área Total a Licenciar (104.173,48 m2)
- Zonas de Defesa
- Linha de Água
- Caminho de Circulação
- Caminho de Público
- Muro Blocos Pedra
- Muro Pedra Solta
- Vedação
- Taludes
- Curva de Nivel Mestra (Equidistância Gráfica de 5,0m)
- Curva de Nivel (Equidistância Gráfica de 1,0m)
- 750 Cota Altimétrica
- 754 Curva de Nivel Proposta
- Aterro
- Vedação Proposta
- Caminhos de circulação propostos
- Rampa
- Área Não Intervencionada
- Reserva Estratégica de Água
- Sementeira de Herbáceas e Arbustivas (31.952,51 m2)
- Pinheiro Bravo
- Carvalho Negral
- Carvalho Roble

Projeta

FILOMENA CAVACO & NUNO BONITO - SOLUÇÕES DE ENGENHARIA, LDA
AVENIDA 25 DE ABRIL, 16 - A
7150 - 109 BORBA
Cons. Reg. Comercial: BORBA - 514206764/20161205
NIF: 514206764

Projecto

Ampliação da Pedreira nº 6201
"Pedreira de Rei Mouro"

Localização

Aguiar da Beira

Proponente:

Transgranitos
Mármore e Granitos do Alto Tâmega, Lda

Peça desenhada

PARP - Plano Geral

Fase de Projecto

PLANO DE PEDREIRA

Desenhado por

NB

Verificado por

FD

Escala

1/1100

Data

Dezembro 2025

Desenho N.º

P-001-010