


- Limite da Implantação
- Edificado
- Lagoas e Bacia de Retenção
- Biofiltro
- Equipamentos e Plataformas Industriais
- Área pavimentada (brita + solo compactado + tela)
- Área pavimentada (solo compactado + tela)
- Vias / Estacionamento
- Espaço Verde

|      |            |                          |        |
|------|------------|--------------------------|--------|
|      |            |                          |        |
|      |            |                          |        |
|      |            |                          |        |
| 00   | 10-03-2026 | EMIÇÃO INICIAL           | RNS    |
| Rev. | Data       | Descrição das alterações | Aprov. |

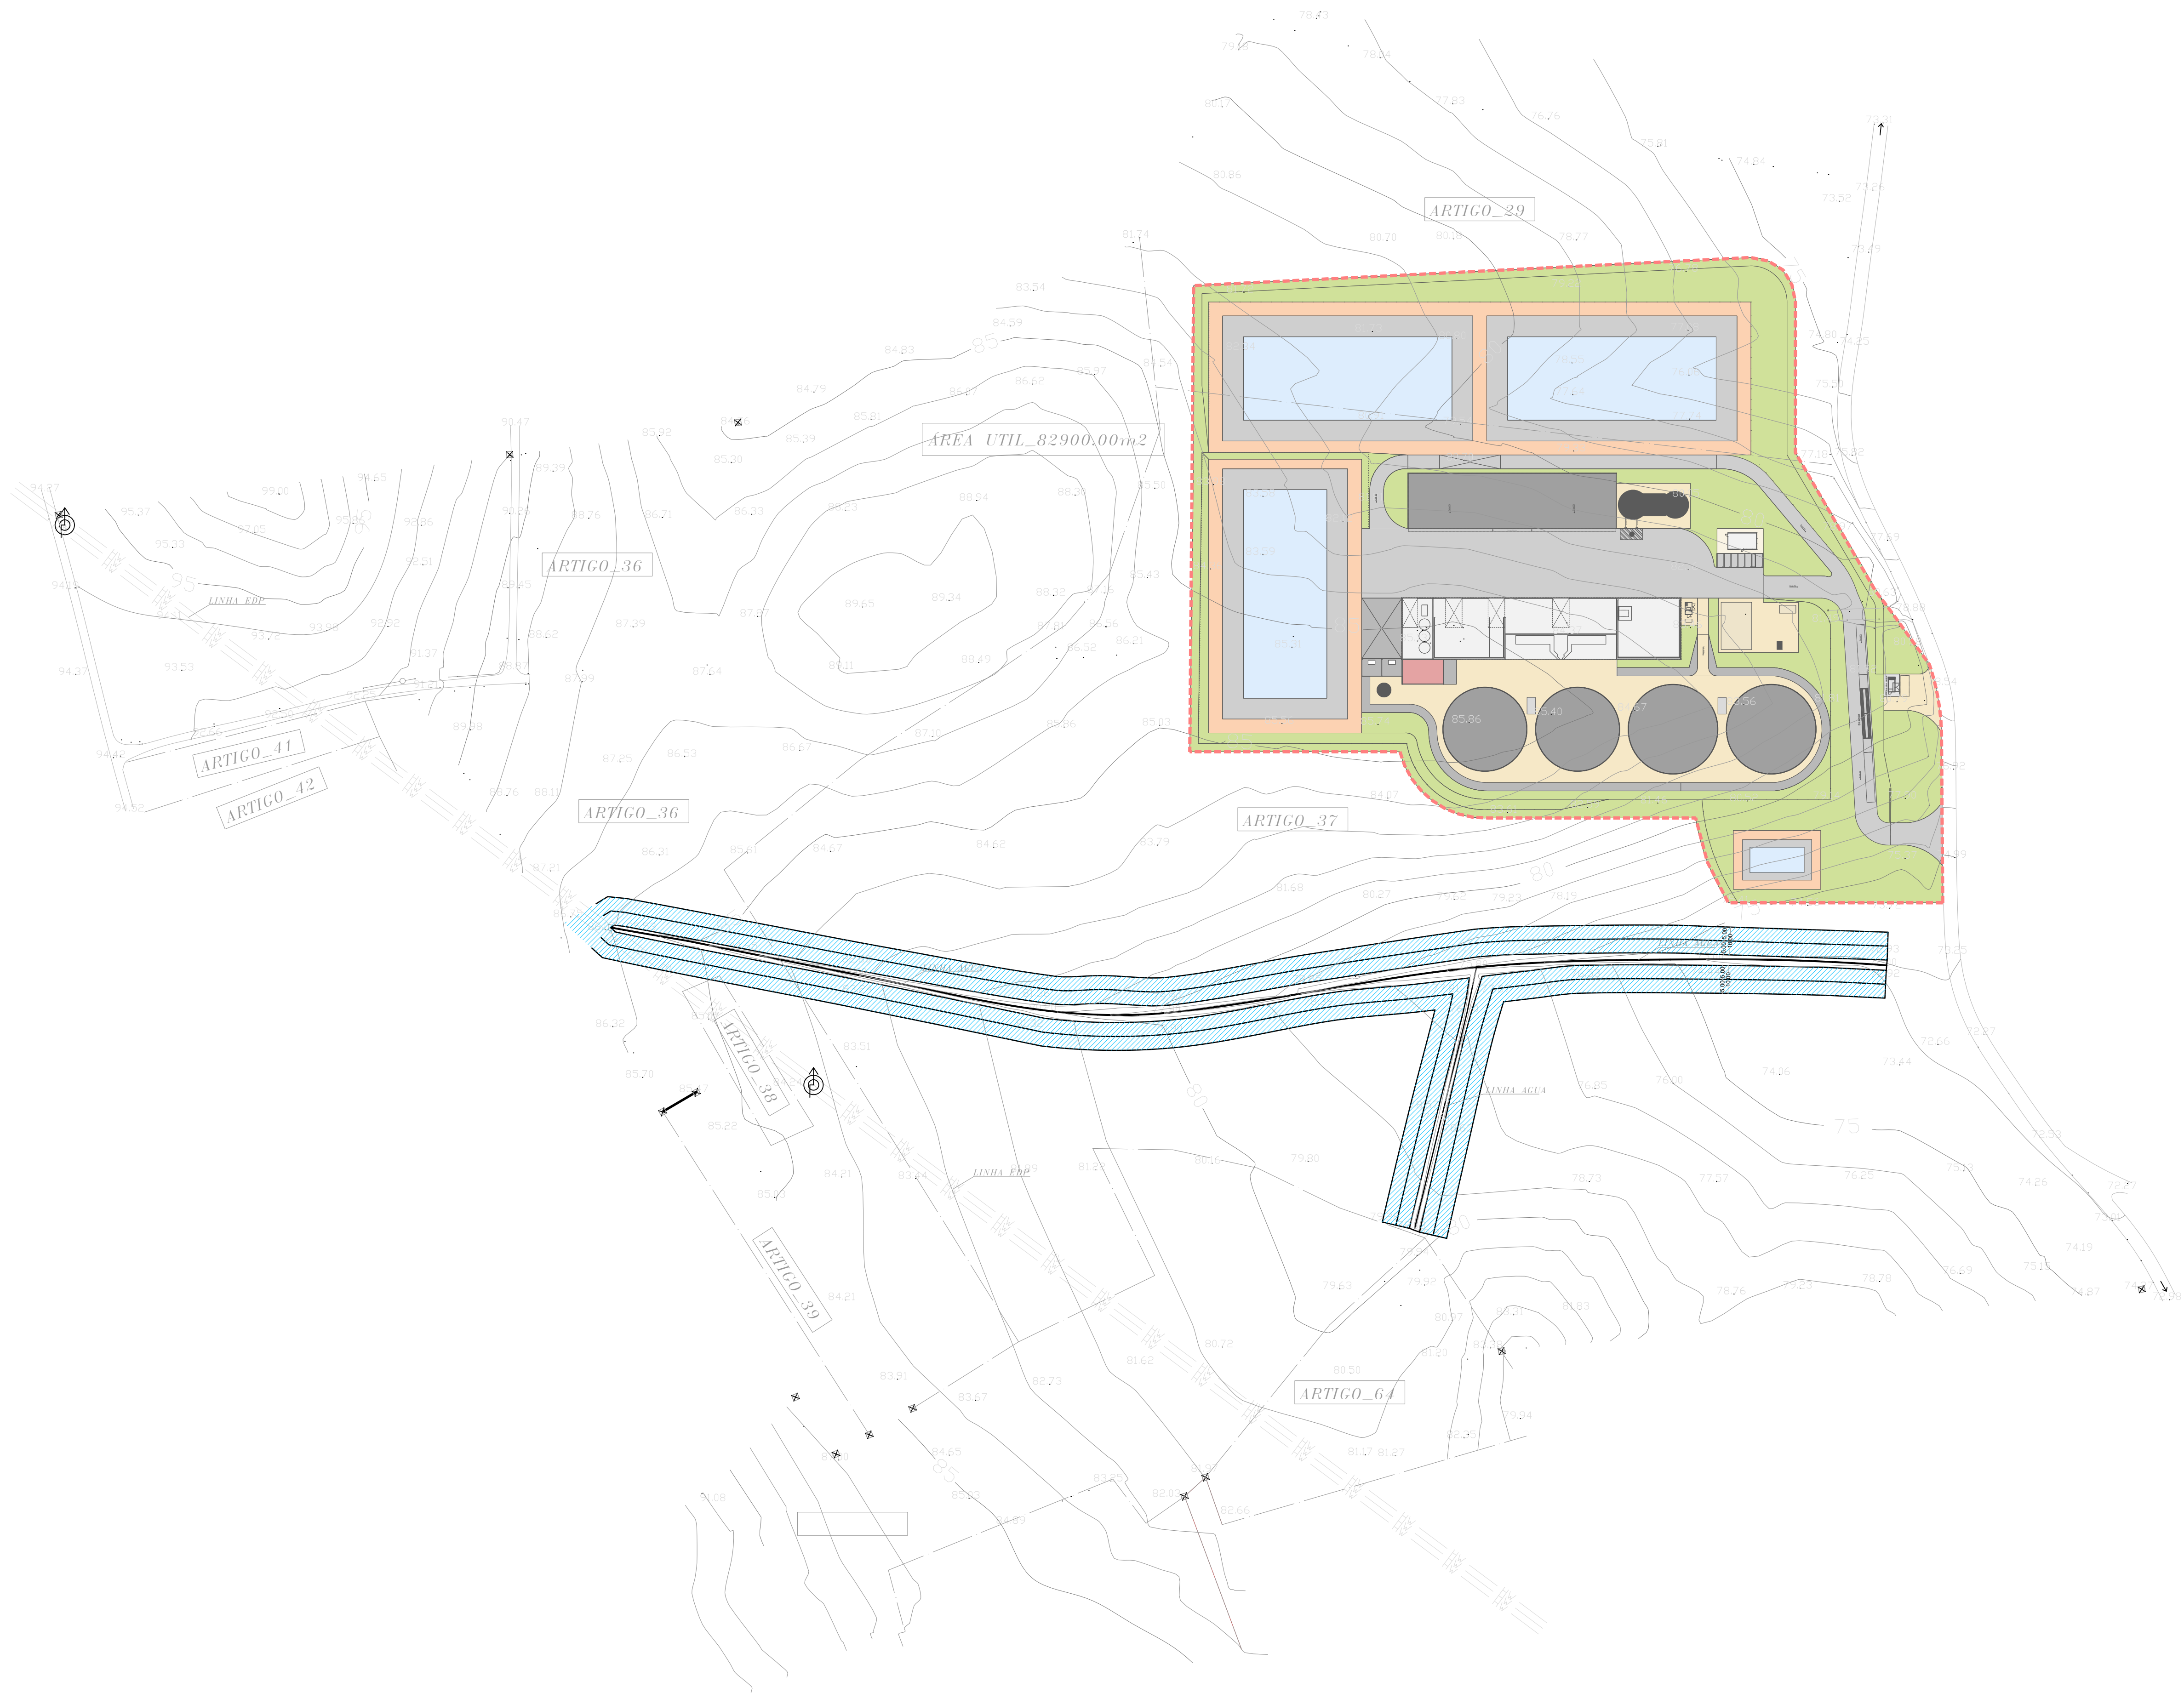

www.quadranteglobal.com

Ciente



GÁS DA TERRA

Projeto

UNIDADE PRODUÇÃO BIOMETANO  
TORRES NOVAS

Fase

PROJETO DE EXECUÇÃO

Designação

PLANTA DE LOCALIZAÇÃO  
SOBRE LEVANTAMENTO TOPOGRÁFICO

Escala: 1:1000  
Data: 10-03-2026  
Processo: T2025-0064-01  
Ficheiro: T2025-0064-01-EX-ARQ-LAY-000\_00.dwg

Projeto: QD  
Desenho: MFV  
Verificou: MIP  
Aprovou: RNS

Desenho

EX-ARQ-LAY-000

Folha

01/01  
Revisão  
00

Este desenho é propriedade do GRUPO QUADRANTE, não podendo ser utilizado ou reproduzido no todo ou em parte, ou comunicado a terceiros, sem a sua expressa autorização. Este desenho só é válido para construção depois de devidamente assinado.