

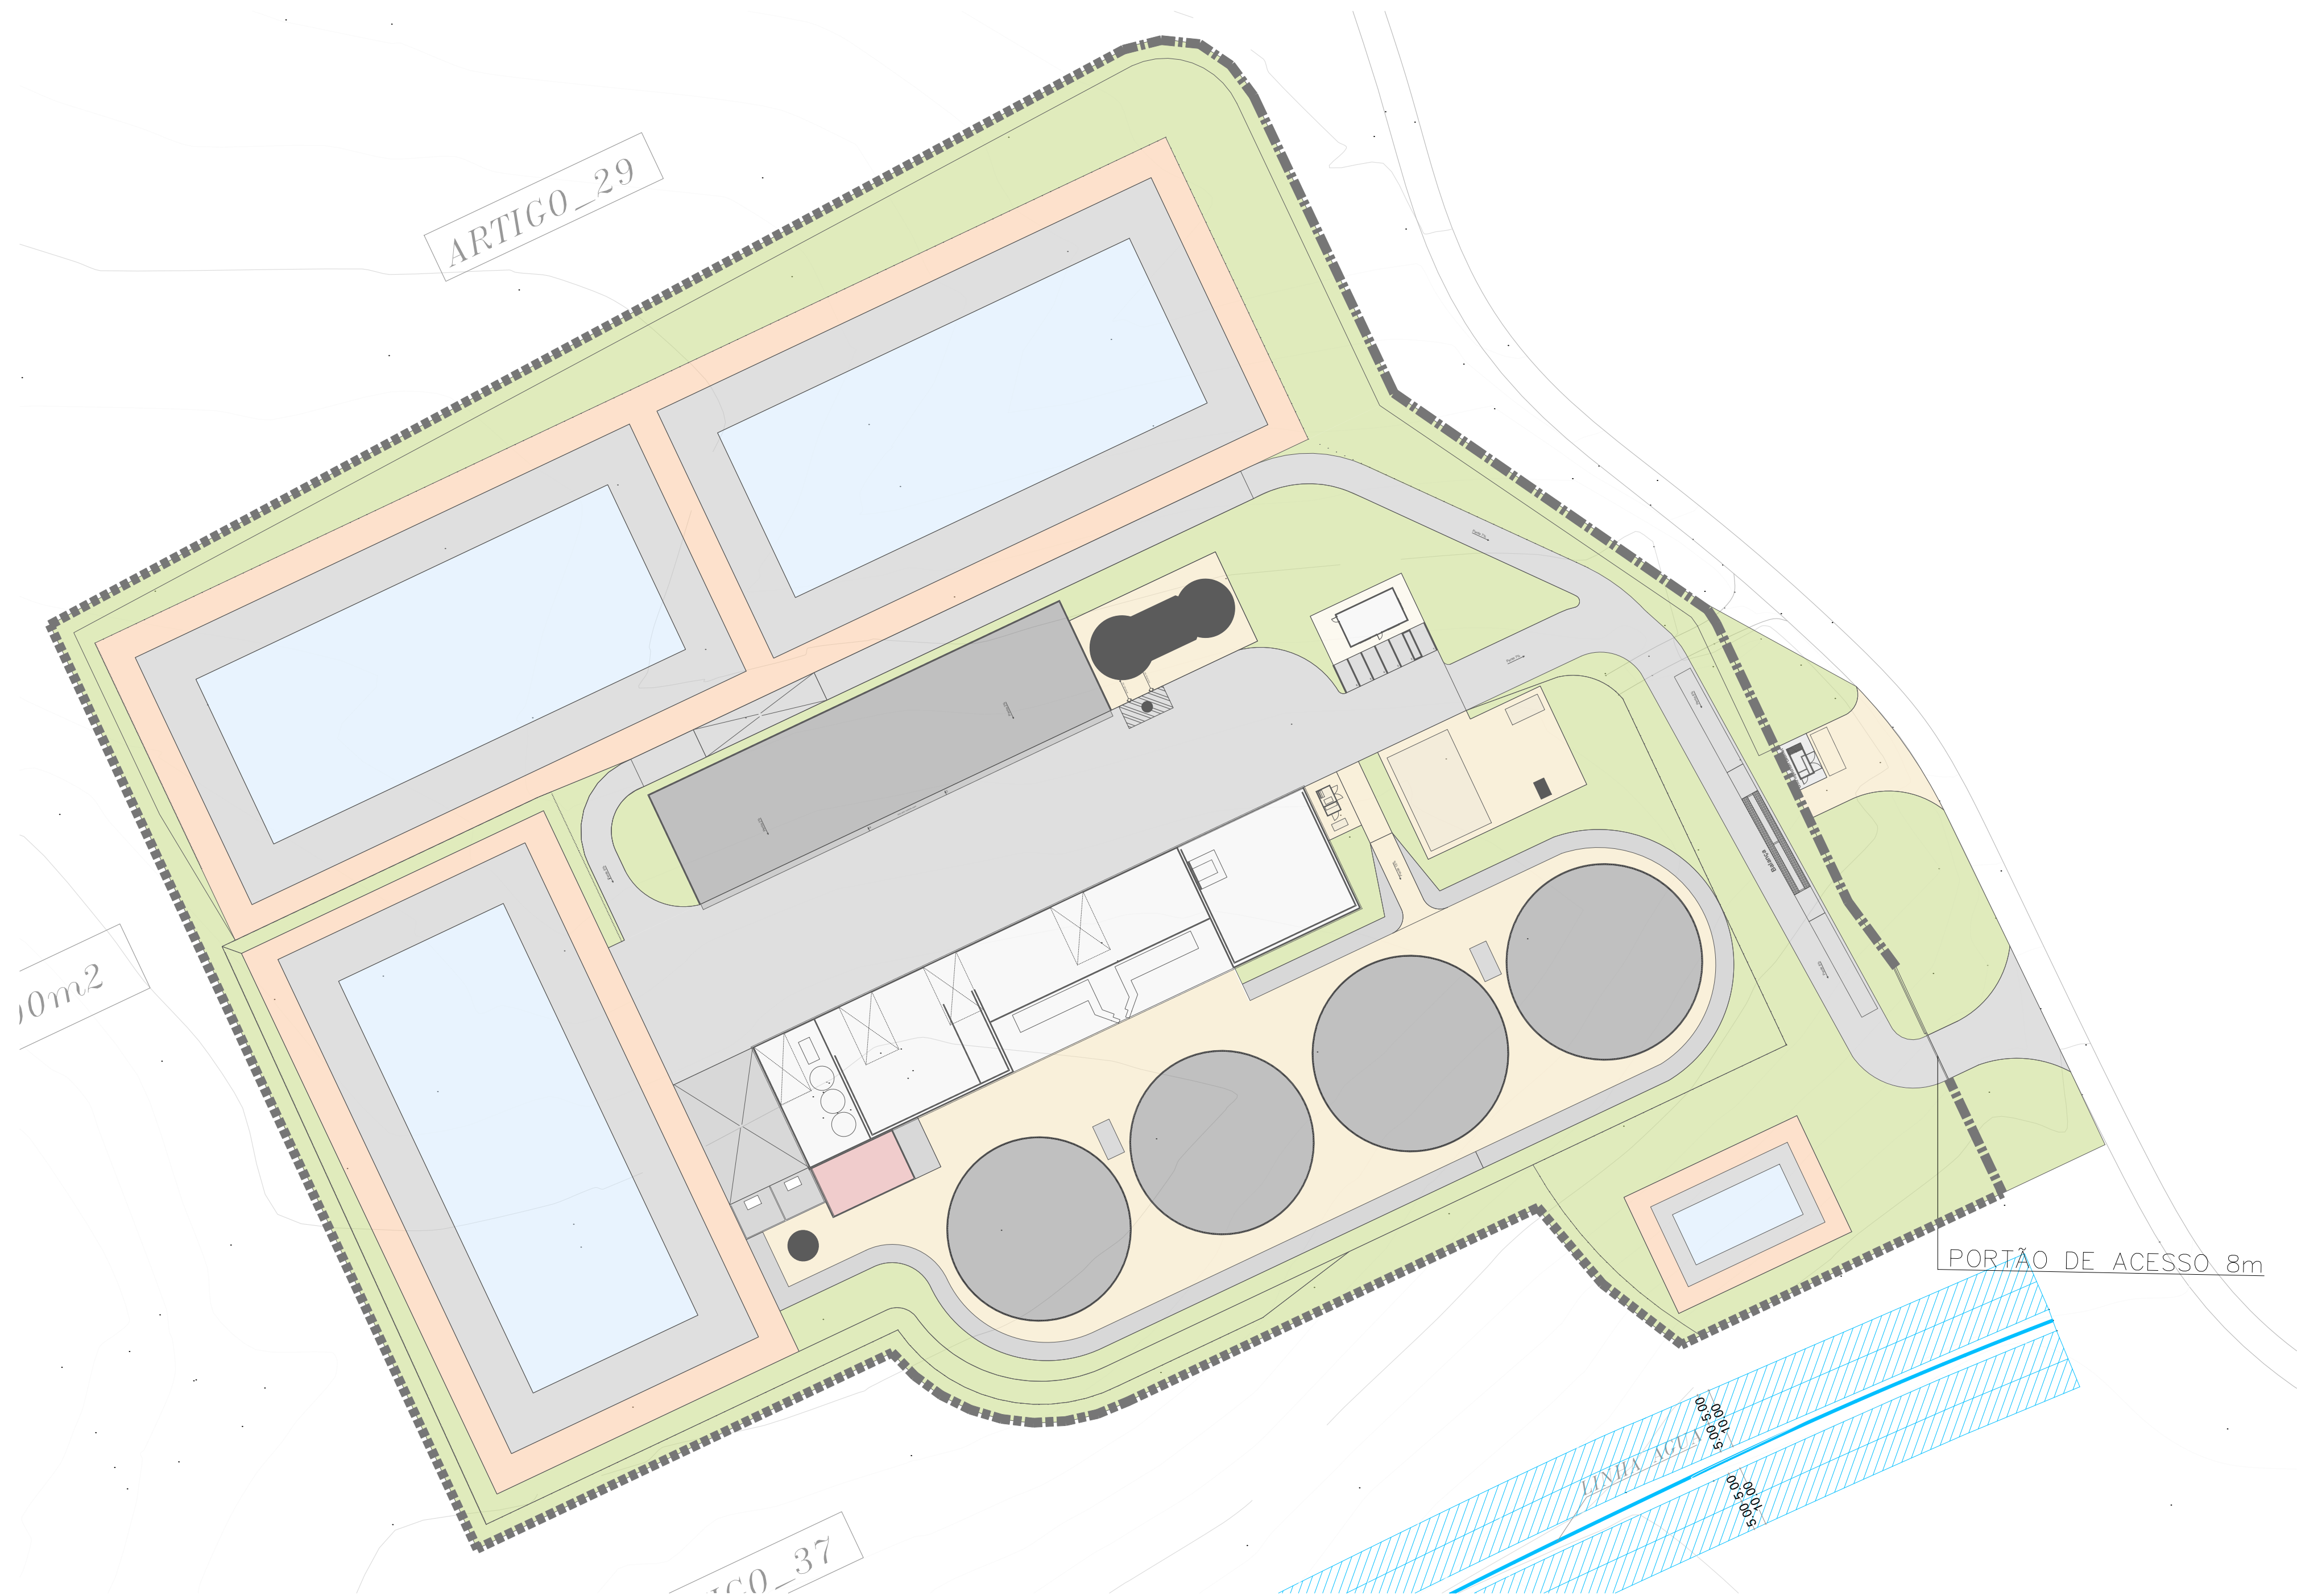
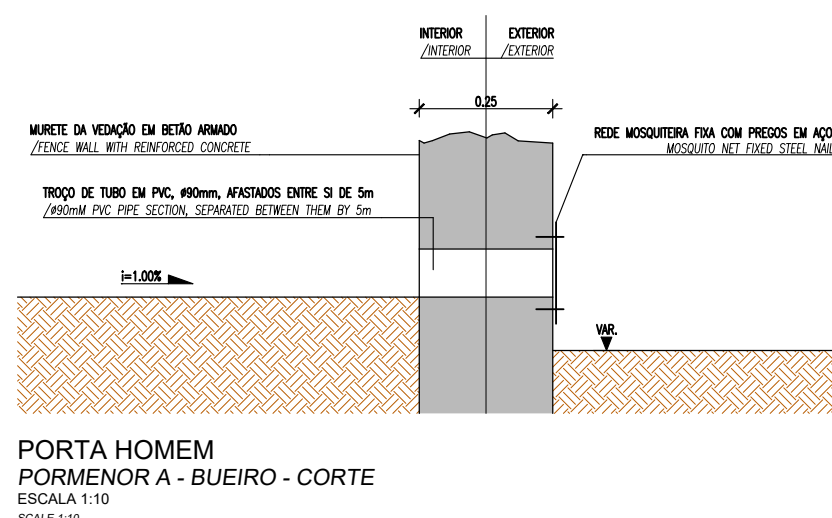
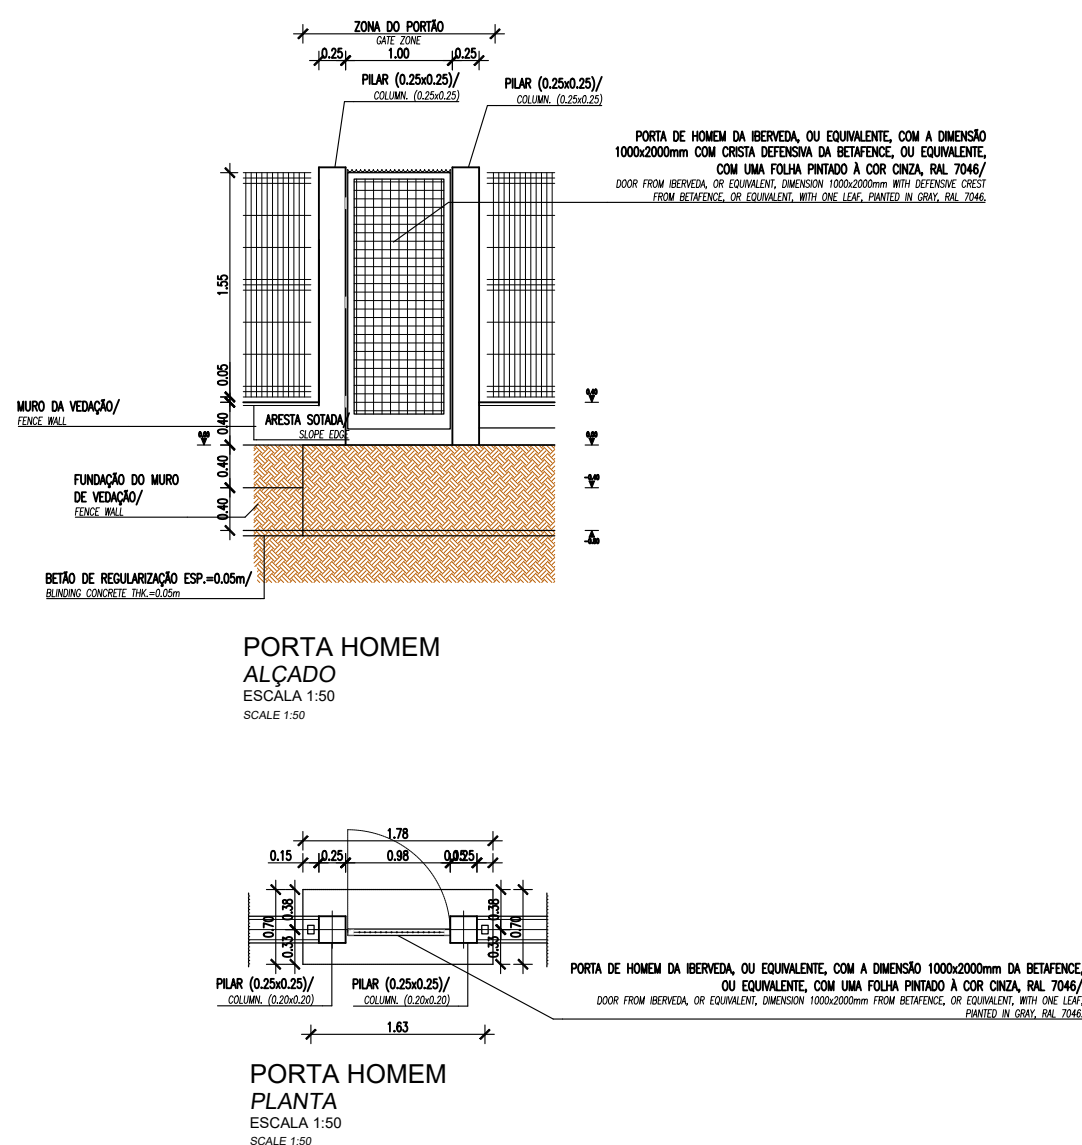
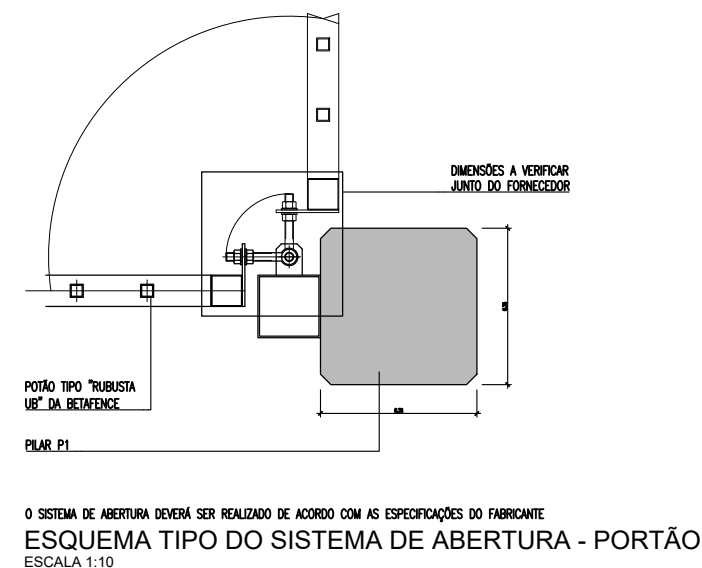
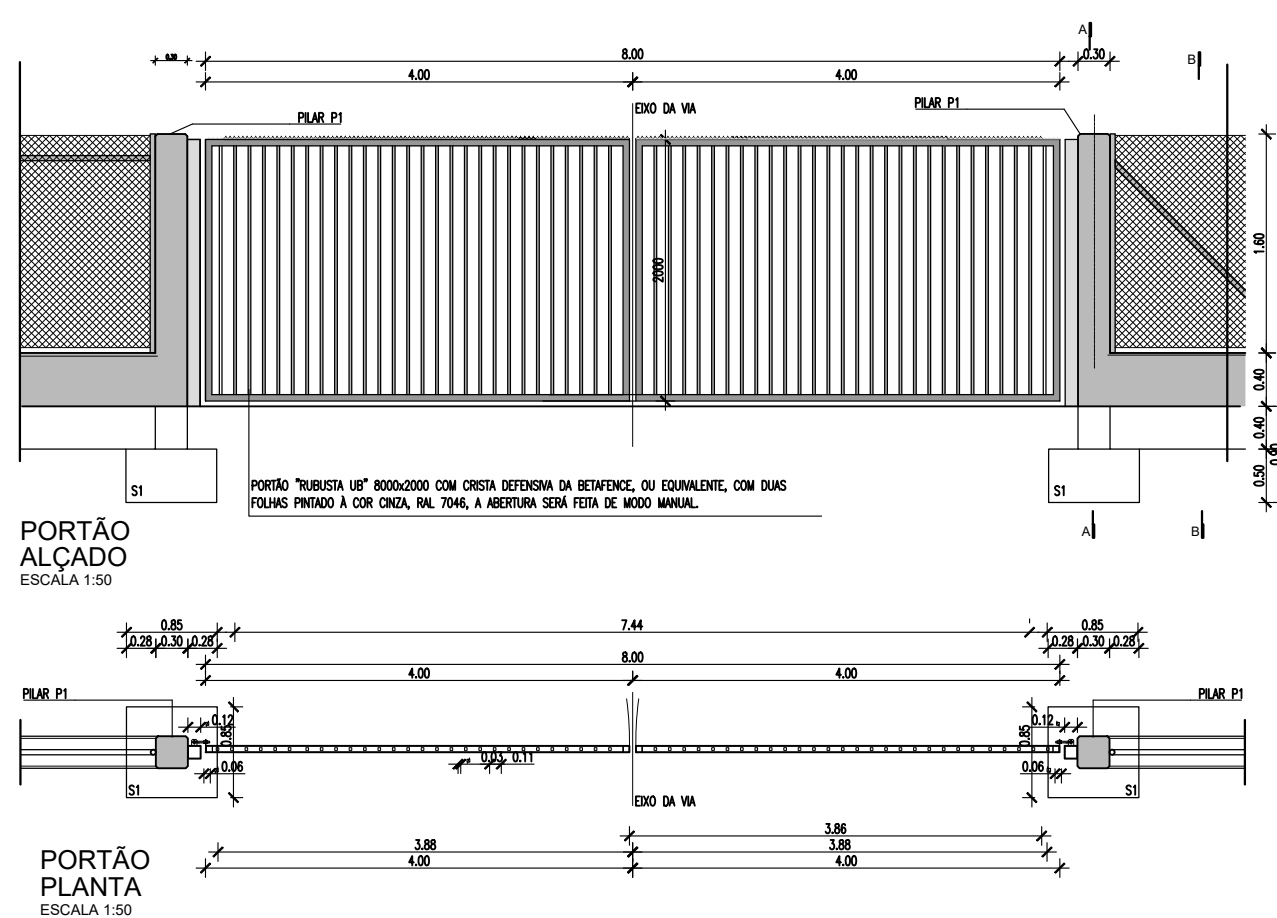
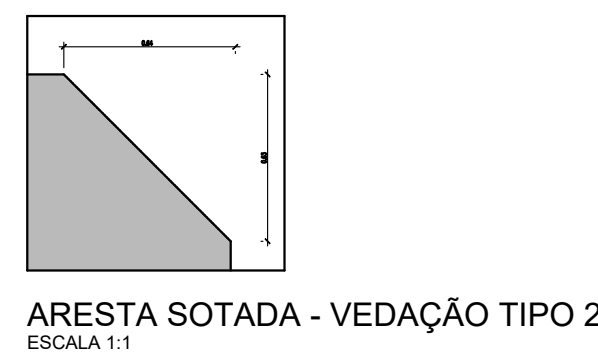
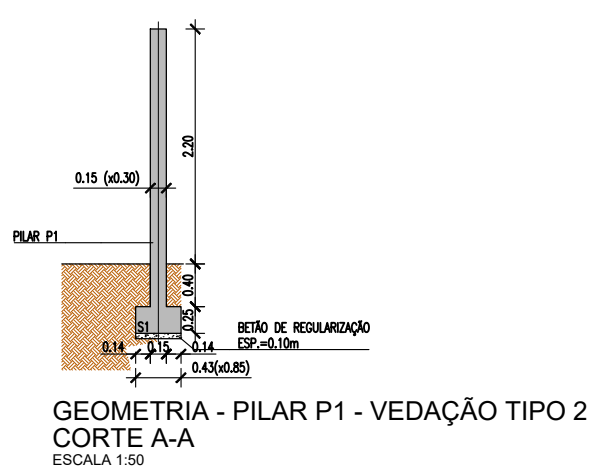
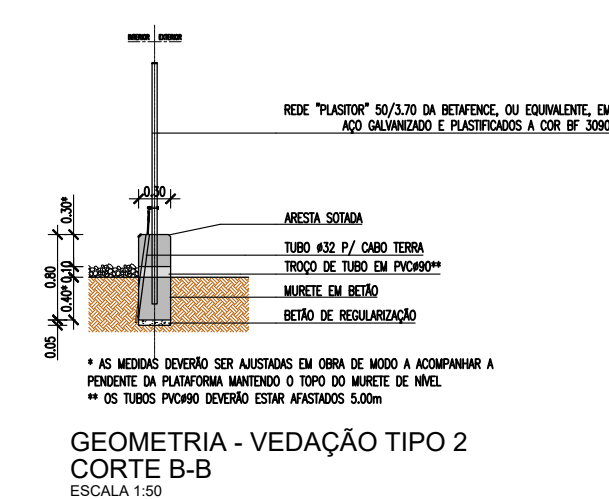
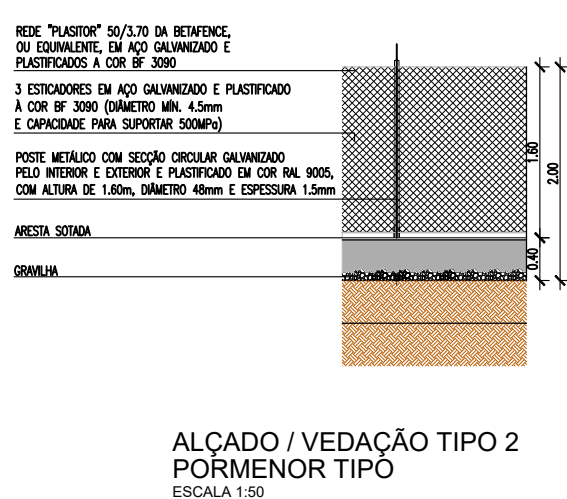


LEGENDA	
	VEDAÇÃO EXTERNA TIPO I - COMPOSTA POR VEDAÇÃO COM 2 METROS DE ALTURA, SEM MURTE DE BETÃO E COM ARAME FARPADO
	VEDAÇÃO EXTERNA TIPO II - COMPOSTA POR UM MURTE DE BETÃO DE 40 CM ACIMA DA COTA DE PAVIMENTAÇÃO E DE VEDAÇÃO COM 1,6 M
	PORTÃO 2 FOLHAS DE ACESSO 8m
	PORTA DE ACESSO HOMEM 1m
	LIMITE DA PROPRIEDADE

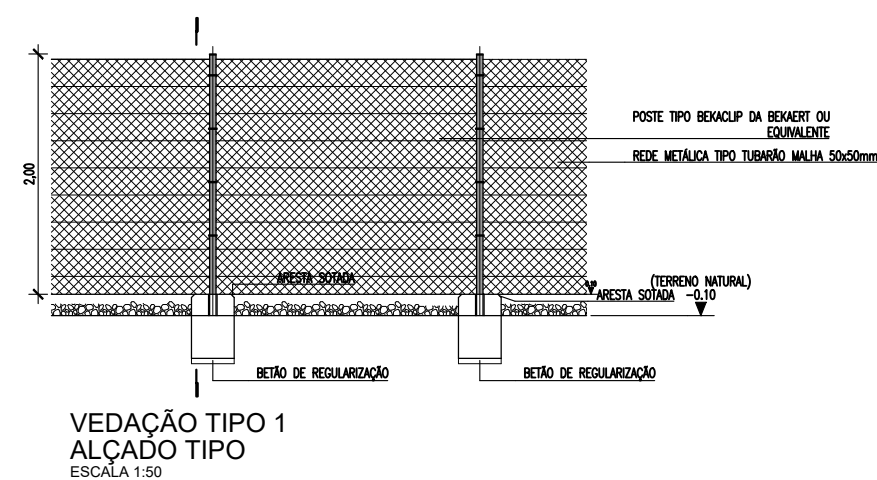

PLANTA IMPLANTAÇÃO VEDAÇÃO PERIFÉRICA
ESCALA 1:500

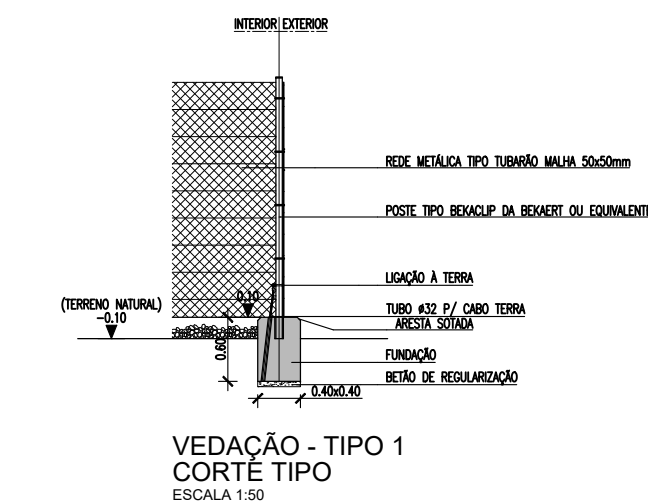

00	10-03-2006	MISSÃO INICIAL	RNS
Rev.	Data	Descrição das alterações	Aprov.



Projeto

UNIDADE PRODUÇÃO BIOMETANO
TORRES NOVAS

Fase

PROJETO DE EXECUÇÃO

Designação

PLANTA DE VEDAÇÃO E PORTÃO
PORMENORES

Escalas	INDICADO	Projeto	QD
Data	10-03-2028	Desenhos	MEV
Processo	T2025-0084-01	Verificou	MIP
Ficheiro	T2025-0084-01-EX-ARQ-LAY-101_00.dwg	Aprovou	RNS

Desenho	Força
EX-ARQ-LAY-101	01/01
	Revisão
	00

Este desenho é propriedade do GRUPO QUADRANTE, não podendo ser utilizado ou reproduzido no todo ou em parte, ou comunicado a terceiros, sem a sua expressa autorização. Este desenho só é válido para construção desde de devidamente assinado.