


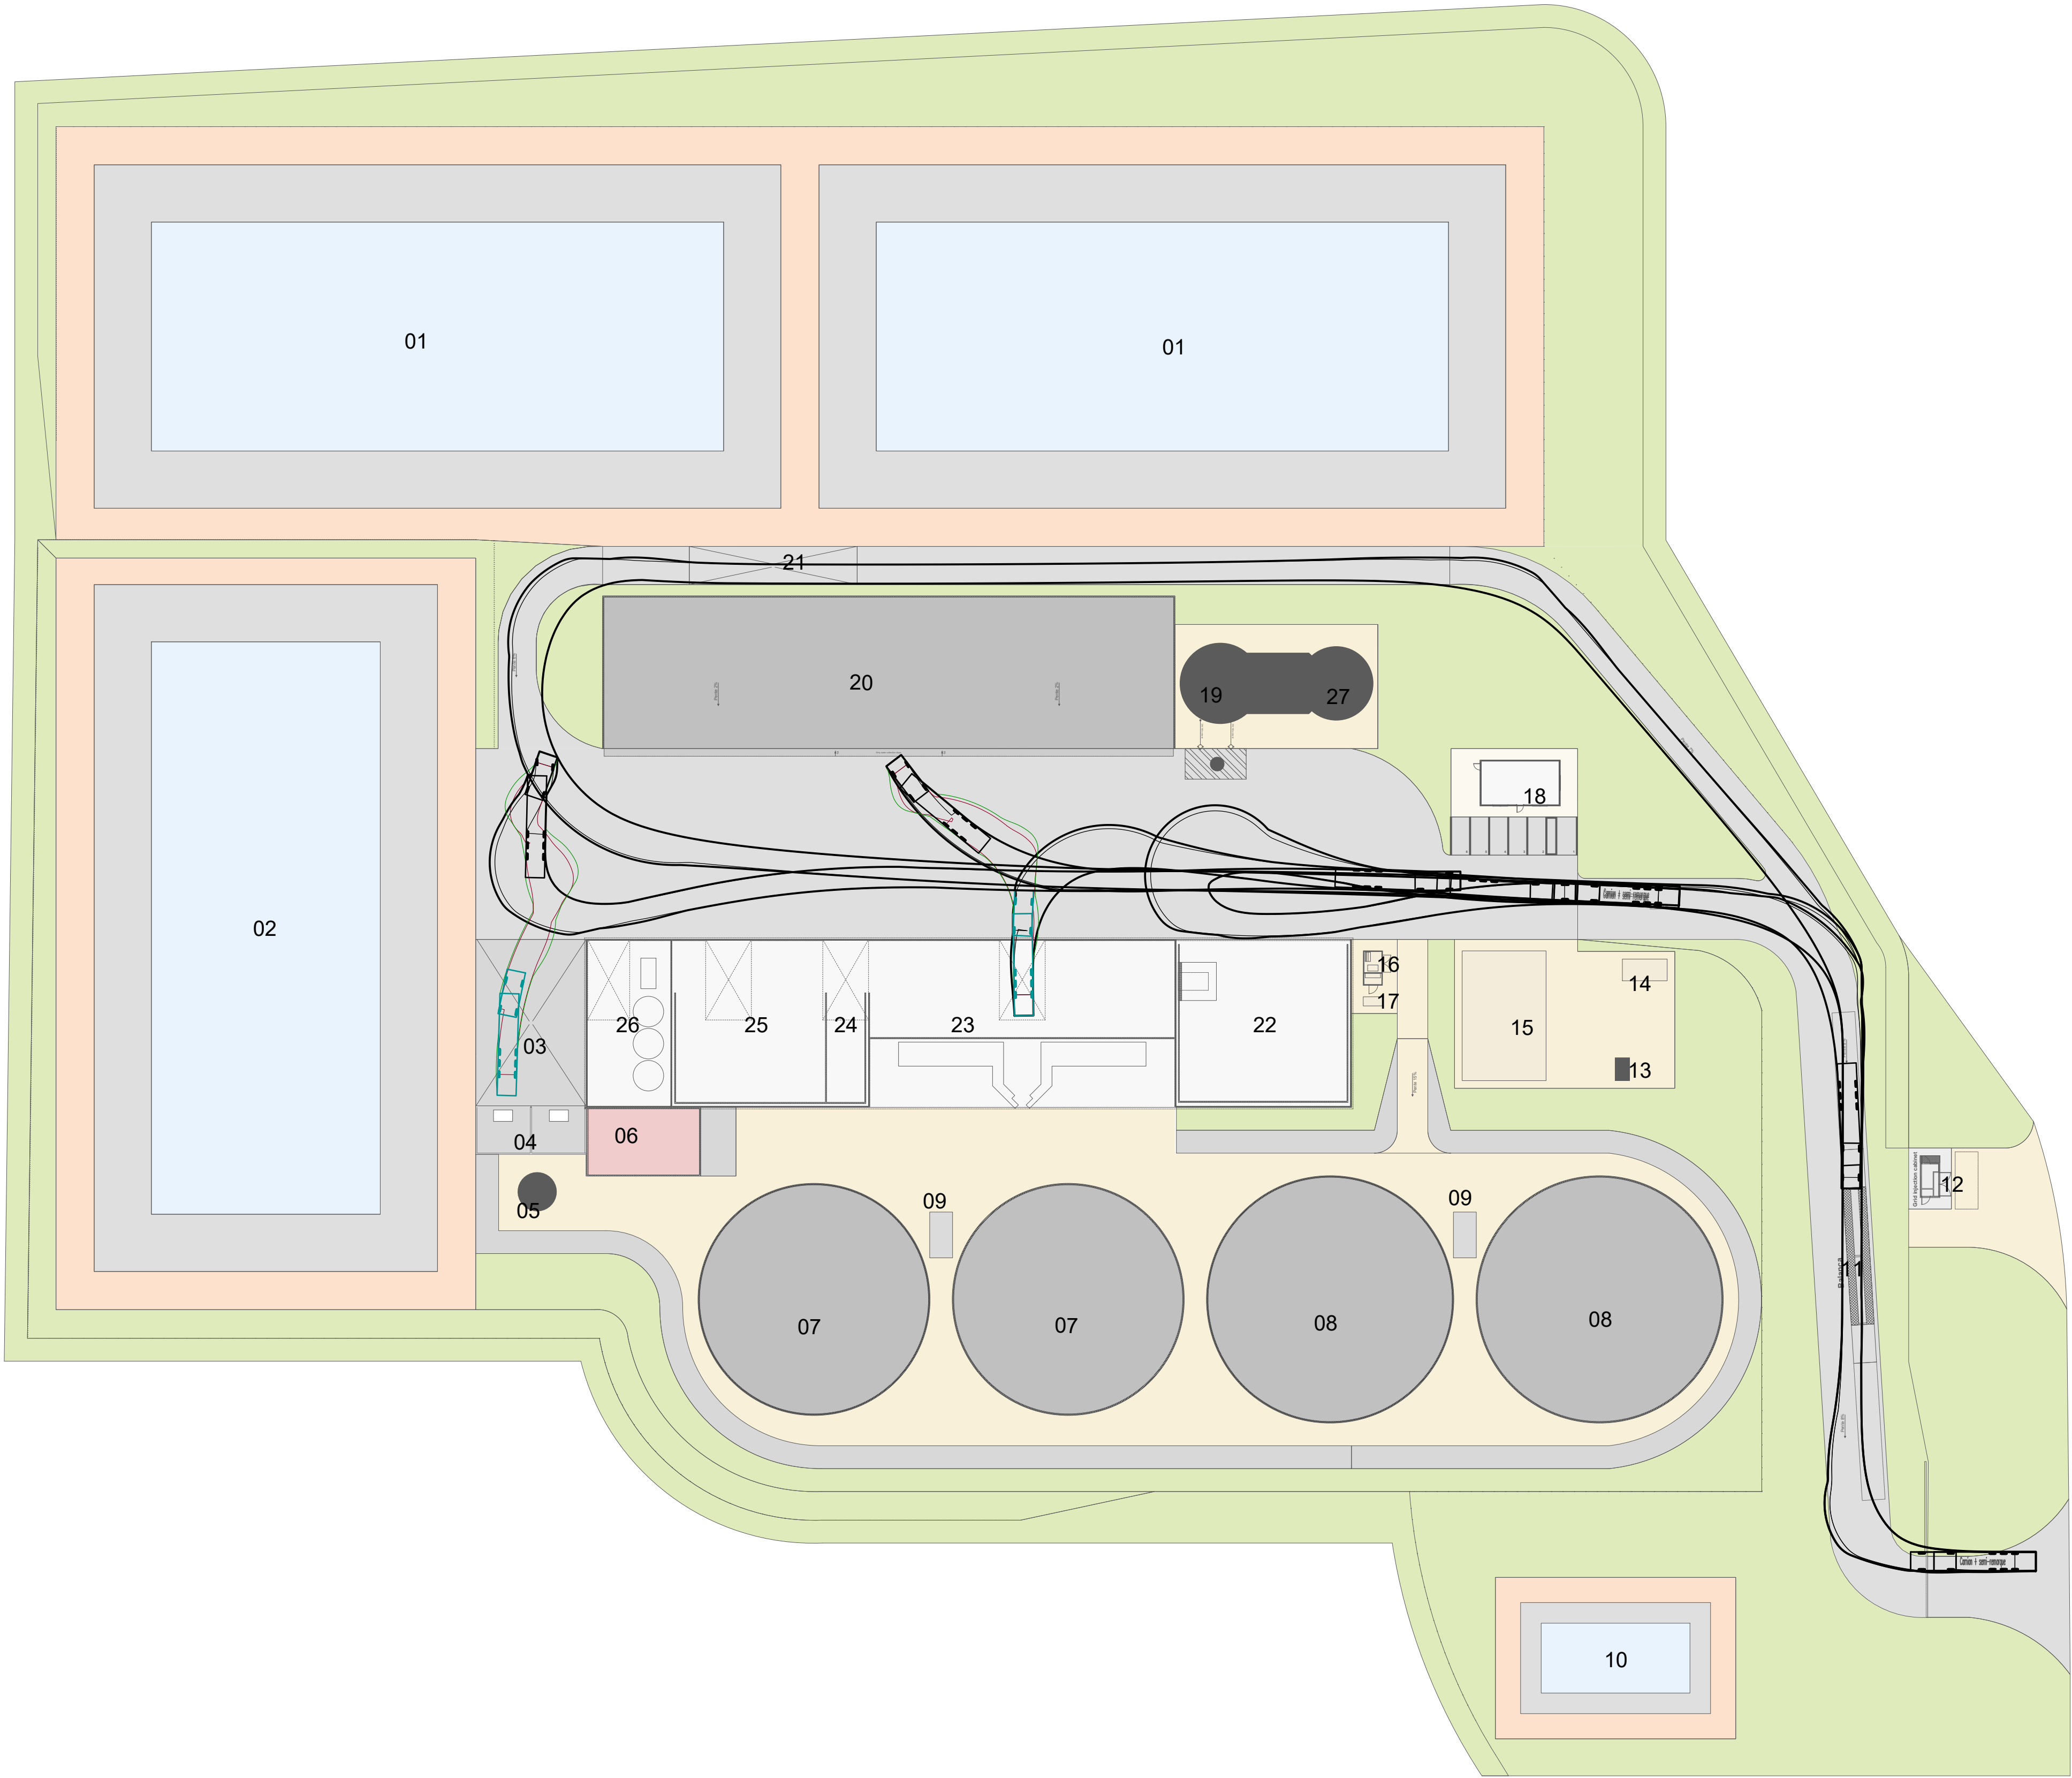

- Edificado
- Lagoas e Bacia de Retenção
- Biofiltro
- Equipamentos e Plataformas Industriais
- Área pavimentada (brita + solo compactado + tela)
- Área pavimentada (solo compactado + tela)
- Vias / Estacionamento
- Espaço Verde

- Lagoa de armazenamento de digerido líquido
- Lagoa de receção e armazenamento de bagaço de azeitona
- Área de receção de chorume
- Área de receção e armazenamento - líquidos (x2)
- Área de receção e armazenamento - óleos e gorduras
- Biofiltro
- Digestor primário 30/8 (x2)
- Digestor secundário 32/8 (x2)
- Estação de bombagem (contentor x2)
- Bacia de retenção de águas pluviais
- Balança
- Estação de entrega (EMI)
- Tocha (flare)
- Caldeira
- Equipamentos de purificação (upgrading)
- Transformador de potência
- Gerador
- Escritório e parque de estacionamento
- Tanque de reserva para incêndio
- Silo de resíduos orgânicos vegetais
- Área de recolha de digerido líquido (saída)
- Área de armazenamento digerido sólido
- Área de processamento de matéria sólida
- Receção e armazenamento de SPA sólido (estrupe de bovinos)
- Receção e armazenamento de SPA sólido (estrupe de aves)
- Área de higienização
- Tanque de água para processo

Trajetos de transportes pesados

00	03-02-2026	EMIÇÃO INICIAL	DFC
Rev.	Data	Descrição das alterações	Aprov.



Projeto

UNIDADE PRODUÇÃO BIOMETANO
TORRES NOVAS

Fase

PROJETO DE EXECUÇÃO

Designação

TRAJETOS PARA CARGAS
E DESCARGAS

Escala	1:500	Projeto	A.J.L.
Data	03-02-2026	Desenho	V.B.S.
Processo	T2025-0064-EX	Verificou	ANN
Ficheiro	T2025-0064-01-EX-ARQ-LAY-003_00.dwg	Aprovou	DFC

Desenho

EX-ARQ-LAY-003

Folha

01/01

Revisão

00

Este desenho é propriedade do GRUPO QUADRANTE, não podendo ser utilizado ou reproduzido, no todo ou em parte, ou comunicado a terceiros, sem a sua expressa autorização. Este desenho só é válido para construção depois de devidamente assinado.