


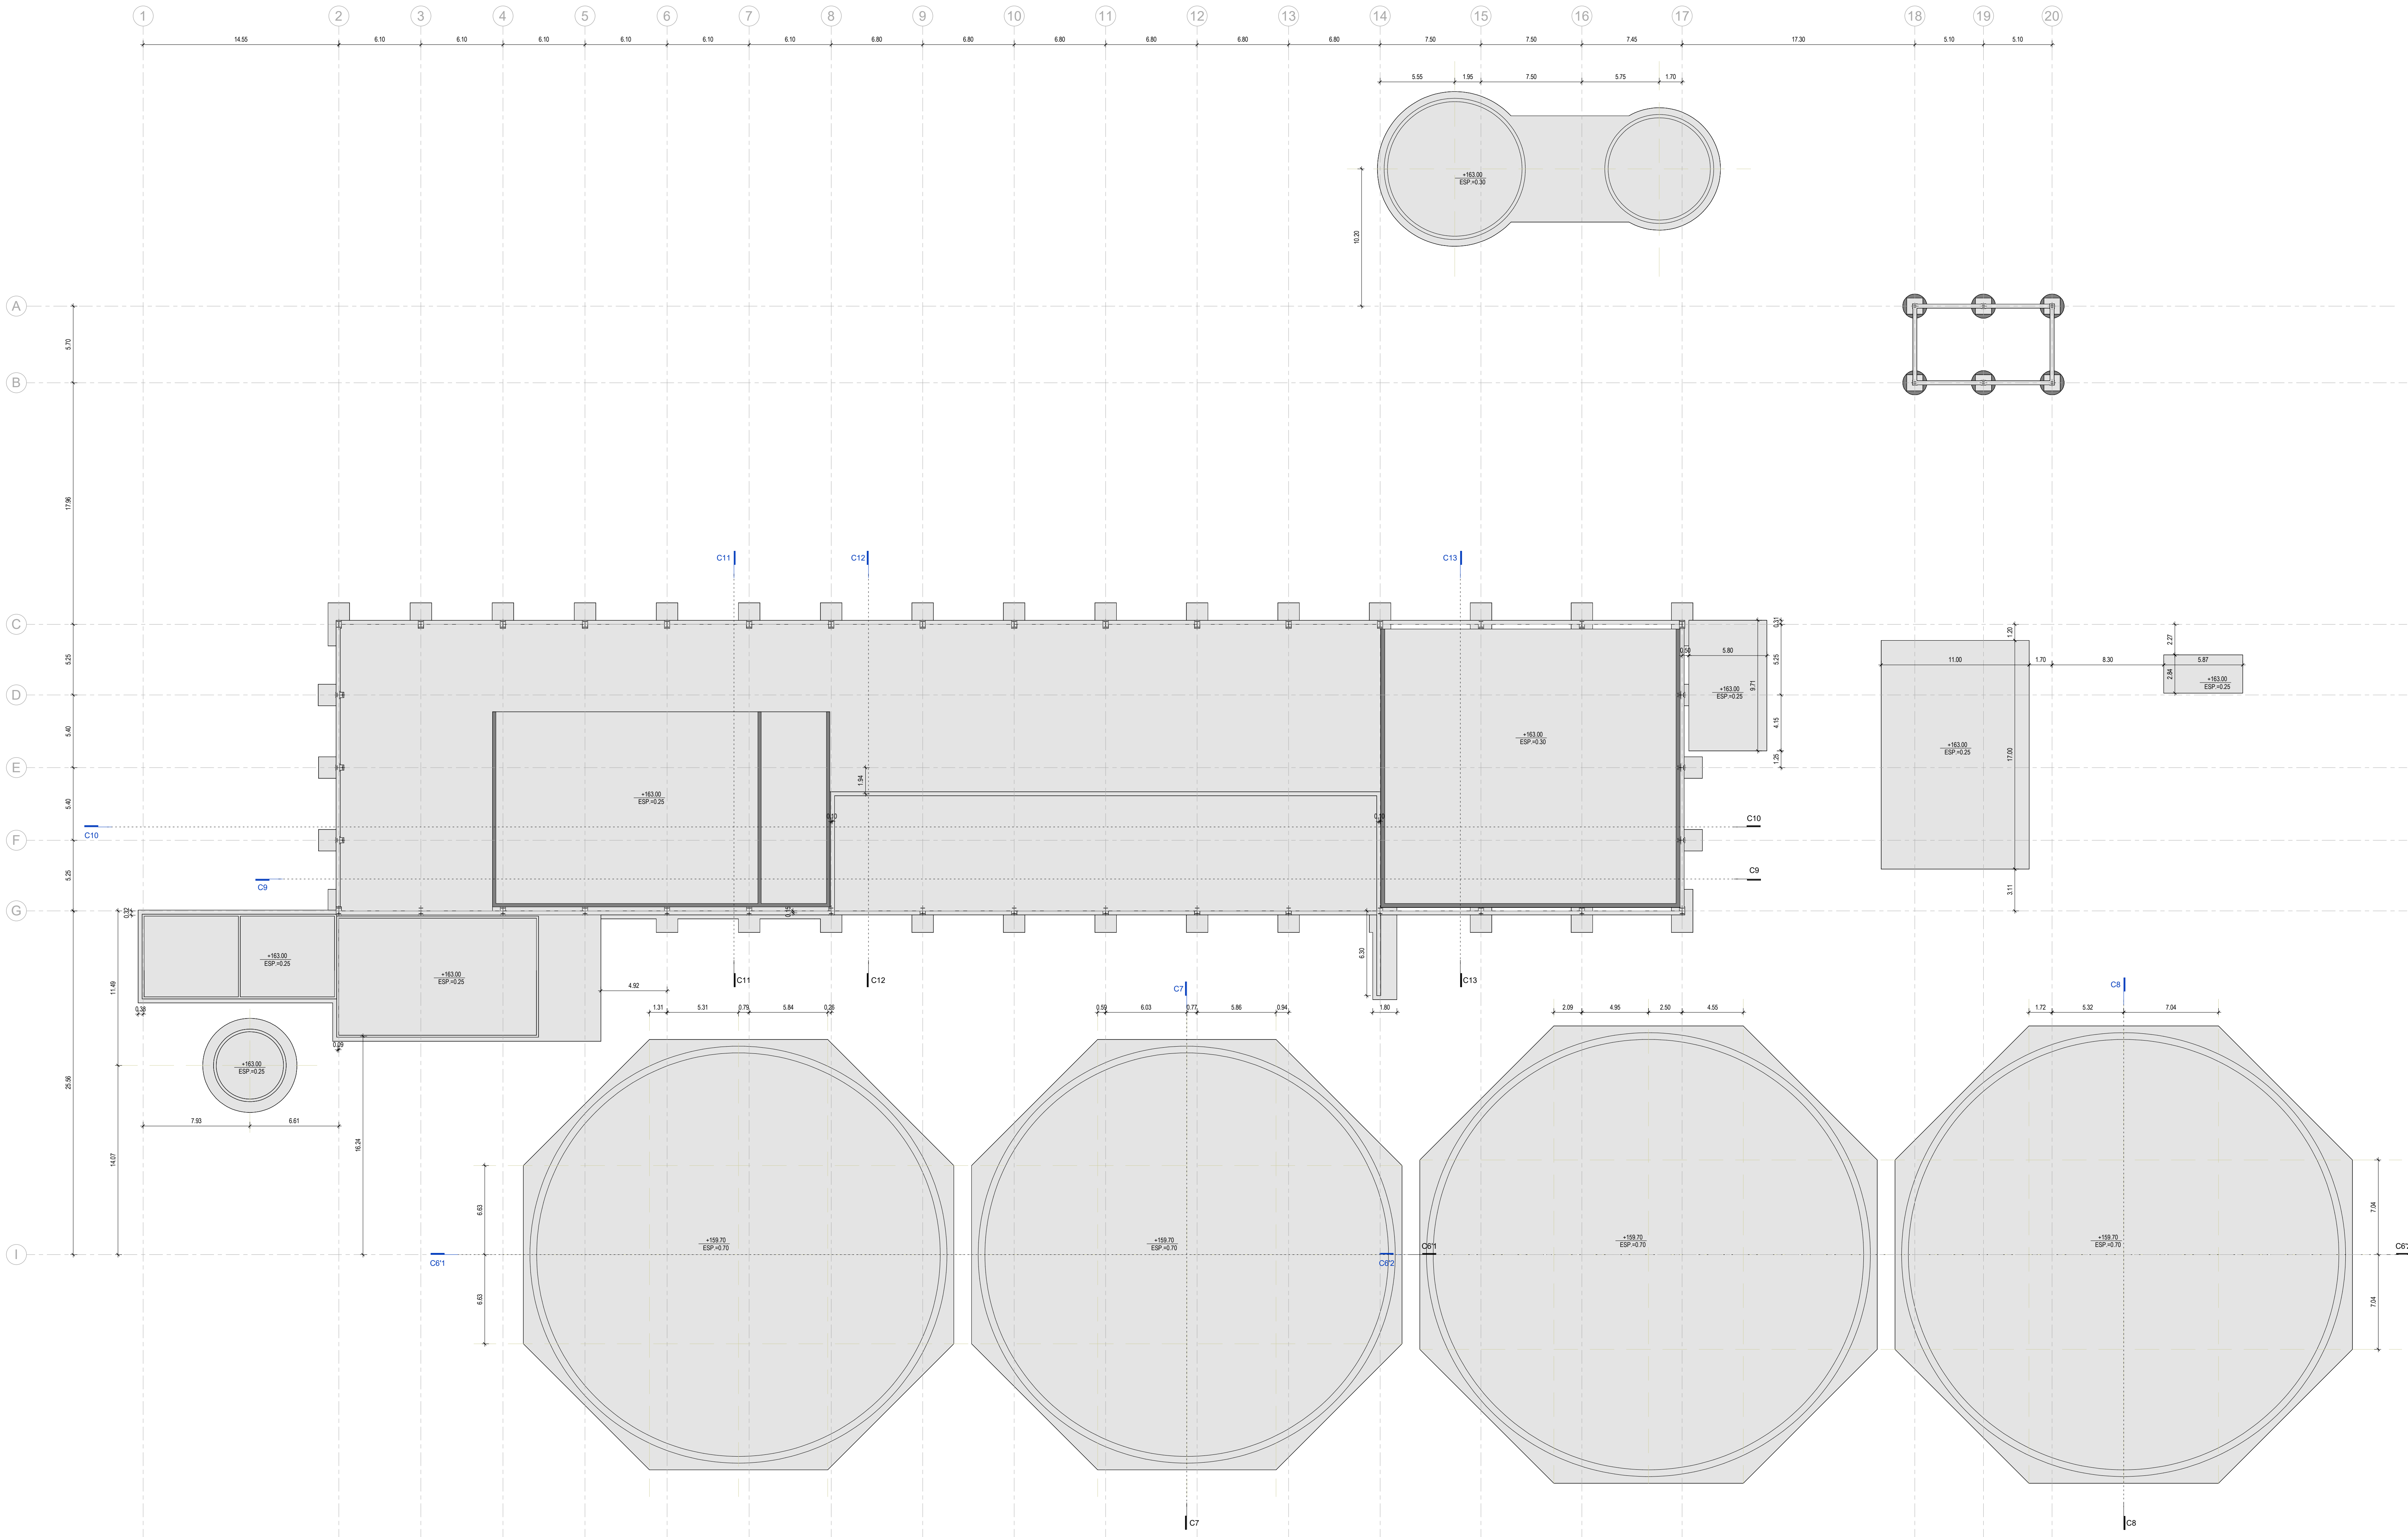

PLANTA DE IMPLANTAÇÃO
1 : 200

MATERIAIS



NOTAS GERAIS

- Todos os dados devem ser verificadas em obra e no projeto de fundação.
- Caso se verifique qualquer incompatibilidade no presente projeto, a mesma deverá ser resolvida por acordo para a empreitada.




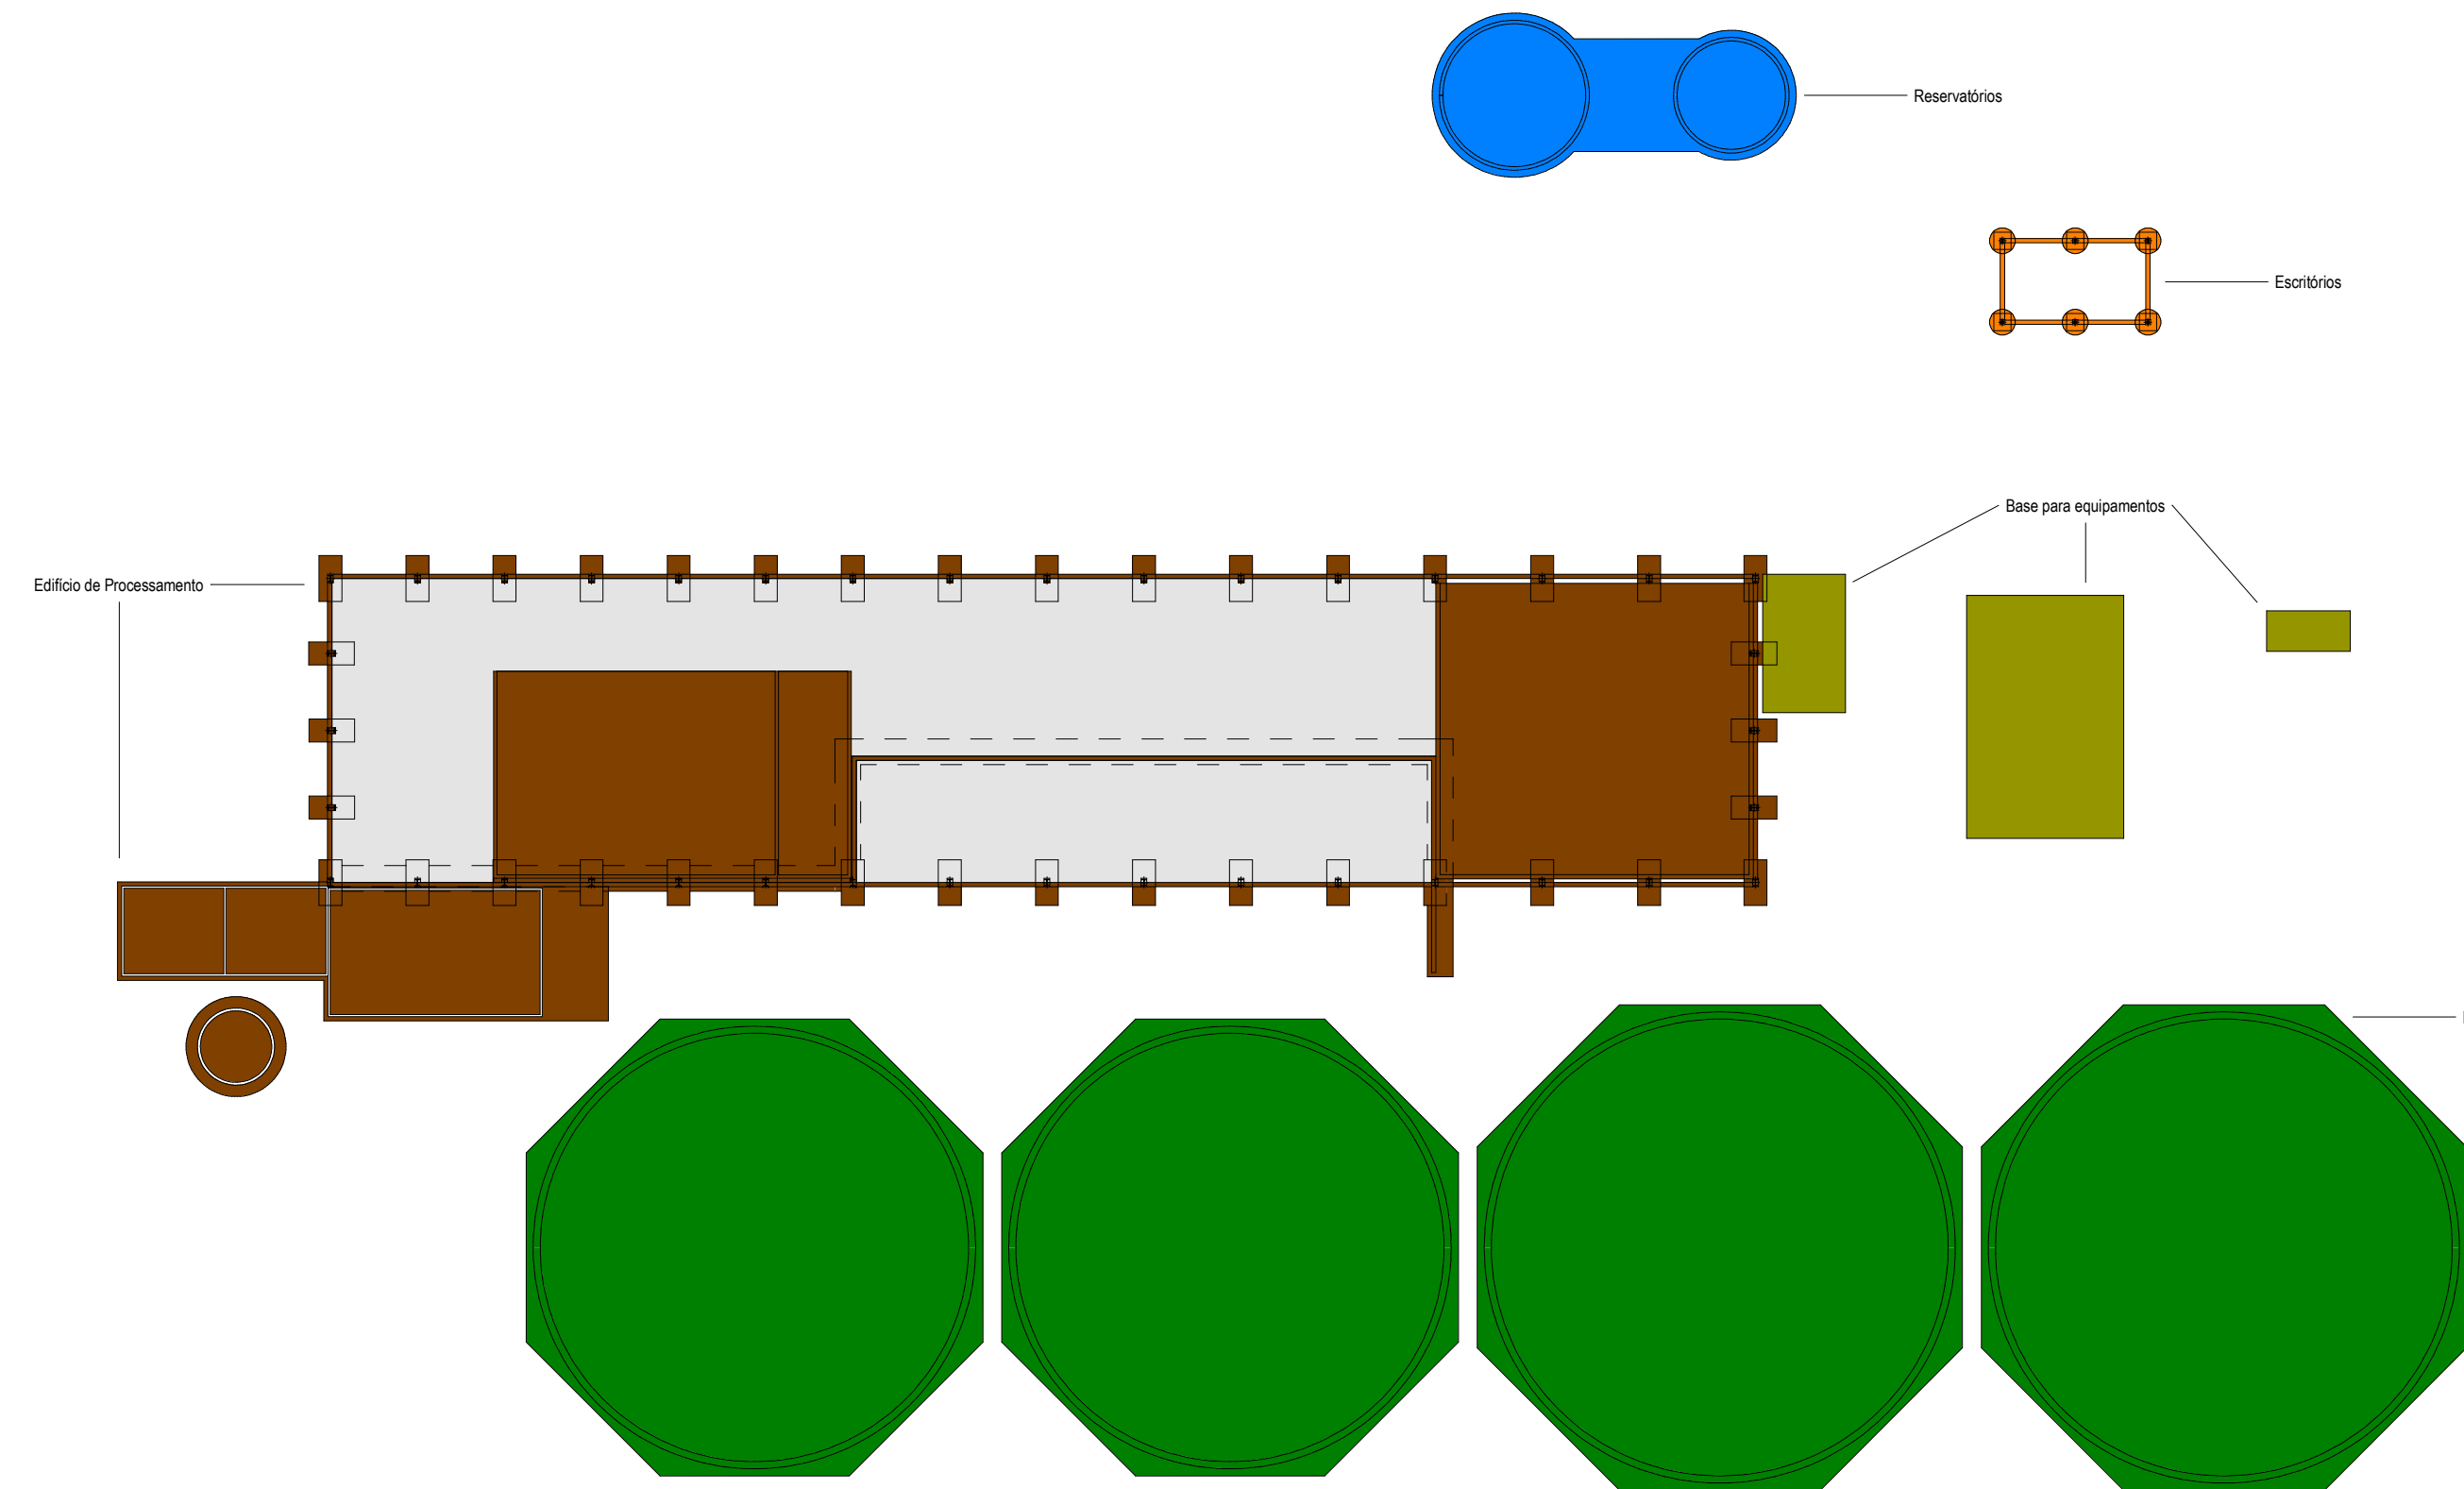

IDENTIFICAÇÃO DE ZONAS
1 : 500

Rev.	1	17/10/2025	Revisão		
Rev.	0	28/08/2025	Primeira Emissão		
Rev.		Data	Descrição		Aprov.

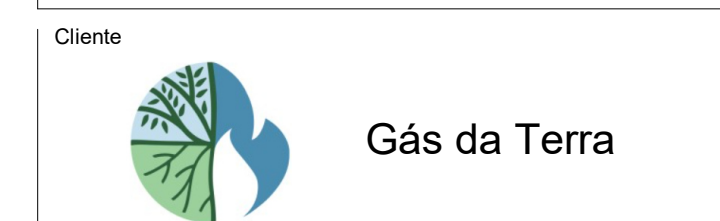

Projeto
**UNIDADE PRODUÇÃO
BIOMETANO TORRES NOVAS**

Designação
ESTRUTURAS
BETÃO ARMADO
PLANTA DE IMPLANTAÇÃO

Elaborado	Indicador	Projeto	EF
Desenho	17/10/2025	Desenho	OC
Projetado	T2025-0064-01	Verificado	PF
Fichado	T2025-0064-01-EX-EST-LAY-100	Aprovado	JGC

Desenho Nº
EX-EST-LAY-100

Revisão
1

Este documento é propriedade do GRUPO QUADRANTE, não podendo ser utilizado ou reproduzido sem a autorização expressa do GRUPO QUADRANTE, sob pena de sanções legais.