
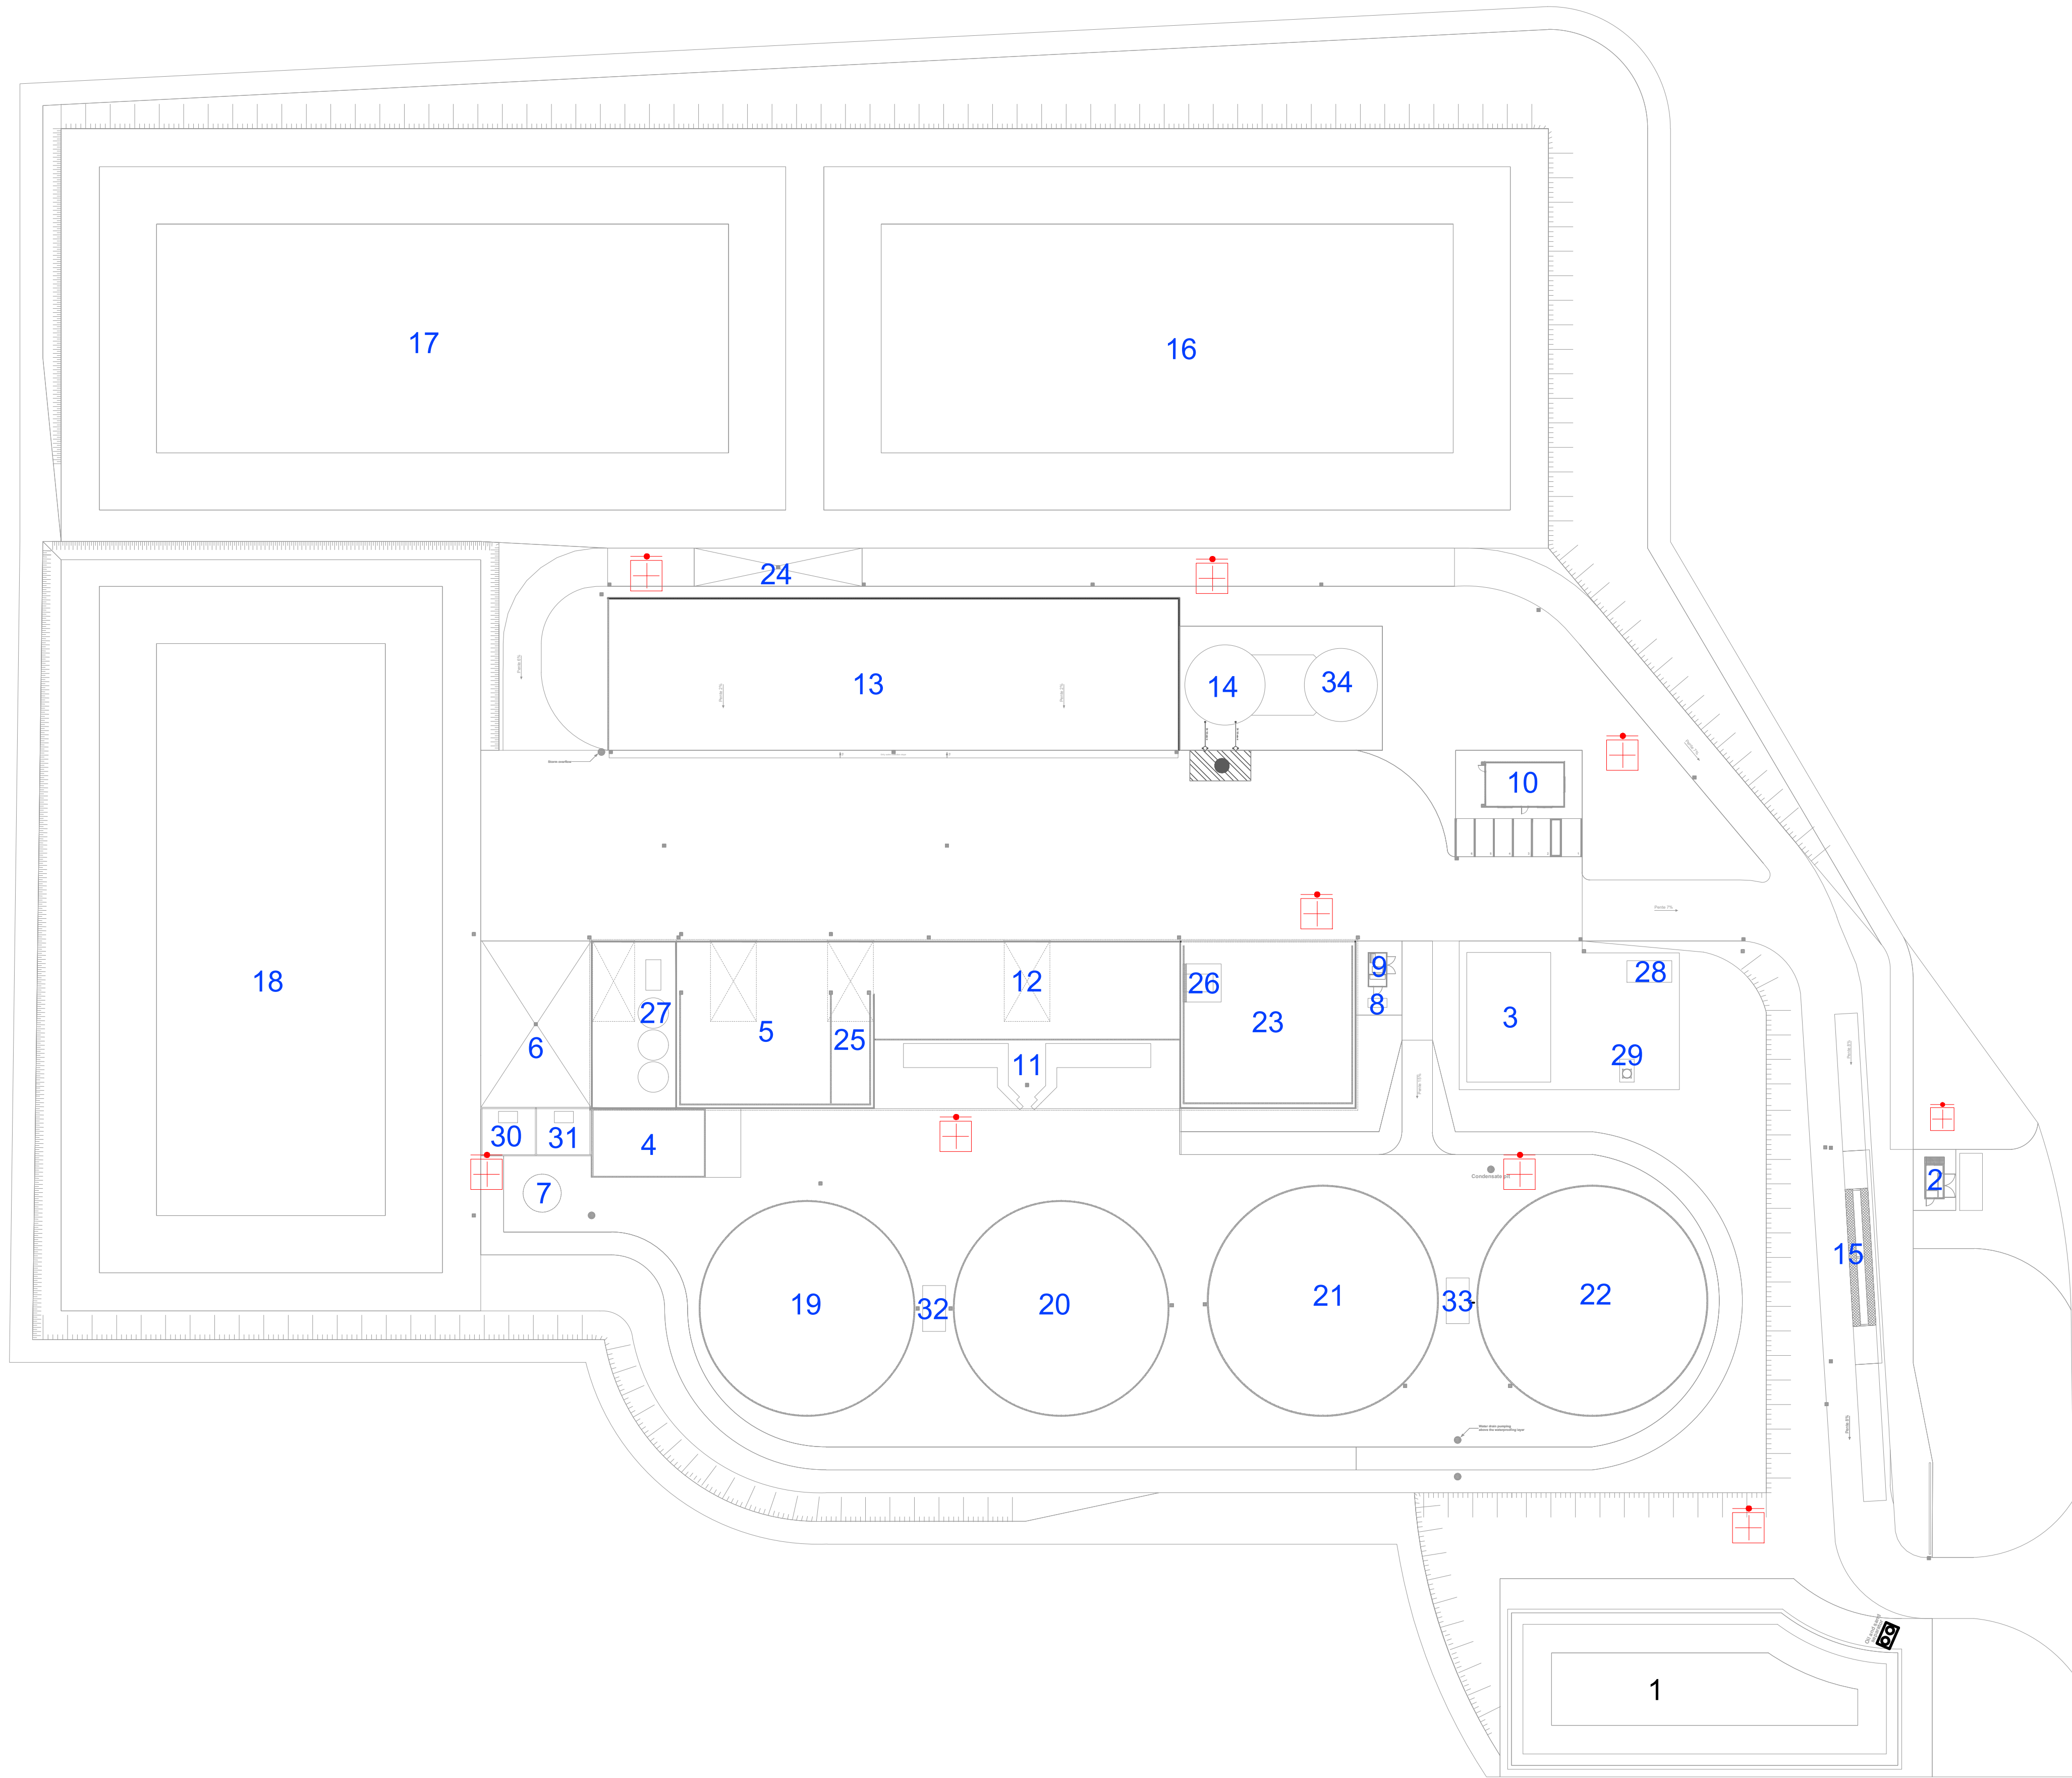


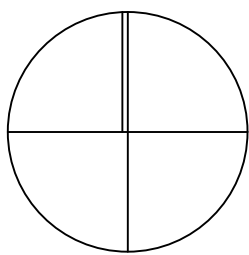

NOTAS

LEGENDA

- 1. Water Management Pond / Bacia de Água
- 2. Gas Injection Post / Estação de Entrega (PRM)
- 3. Upgrading / Purificação
- 4. Bioreactor / Bio-filtro
- 5. Storage Slaughter House Waste (Biowaster) / Armazenamento de Resíduo de Origem Animal (Biomassa)
- 6. Liquid Pomace Input Area / Área de Entrada de Digestato Líquido (Polpas)
- 7. Liquid Input Storage (SVR) / Armazenamento de Digestato Líquido (Mistura)
- 8. Generator / Gerador
- 9. Power Transformer / Transformador de Potência
- 10. Office / Escritório
- 11. Feeder Area / Área de Alimentação
- 12. Process Area / Área de Processamento
- 13. Silo Storage "tomato peels/vegetable waste" / Silo de Resíduos Orgânicos Vegetais
- 14. Fire Defense Water Storage / Tanque de Armazenamento de Água de Combate a Incêndio - 420 m3
- 15. Weighbridge / Balança
- 16. Liquid Digestate Lagoon / Lagoa de Digestato Líquido
- 17. Liquid Digestate Lagoon / Lagoa de Digestato Líquido
- 18. Liquid Input Lagoon / Lagoa de Armazenamento de Líquido
- 19. Main Digestors / Digestores Principais
- 20. Main Digestors / Digestores Principais
- 21. Secondary Digestors / Digestores Secundários
- 22. Secondary Digestors / Digestores Secundários
- 23. Solid Digestate Storage / Armazenamento de Digestato Sólido
- 24. Liquid Digestate Pump / Bomba de Digestato Líquido
- 25. Storage Cattle Manure in Treatment Building / Armazenamento de Sólidos no Edifício de Exploração de Sólidos
- 26. Separation in Treatment Building / Separação no Edifício de Exploração de Sólidos
- 27. Hygienisation / Higienização
- 28. Biogas Boiler / Caldeira de Biogás
- 29. Flare
- 30. Liquid Input Storage / Armazenamento de Líquidos
- 31. Liquid Input Storage / Armazenamento de Líquidos
- 32. Process Container / Container de Processo
- 33. Process Container / Container de Processo
- 34. Process Water Tank / Tanque de Água para Processo

LEGENDA SCIE

- Red square symbol with a cross inside: Hidrante exterior - marco de água

02	26-11-2025	REVISADO DESIGNAÇÃO DO PROJETO	LSC
01	06-10-2025	REVISADO LAYOUT	LSC
00	01-09-2025	EMIÇÃO INICIAL	LSC
Rev.	Data	Descrição das alterações	Aprov.



QUADRANTE
COMPASS GROUP

www.quadranteglobal.com

Ciente



GÁS DA TERRA

Projeto

PROJETO BIOMETANO TORRES NOVAS

Fase

PROJETO DE EXECUÇÃO

Designação

SEGURANÇA CONTRA INCÊNDIOS
PLANTA GERAL - HIDRANTES

Escalas	1:500	Projeteu	LSC
Data	3	Desenhou	LSC
Processo	T2025-0064-01	Verificou	LSC
Ficheiro	T2025-0064-01-EX-SCI-LAY-101-02.dwg	Aprovou	JGC

Desenho

EX-SCI-LAY-101

Folha

01/01

Revisão

02

Este desenho é propriedade do GRUPO QUADRANTE, não podendo ser utilizado ou reproduzido no todo ou em parte, ou comunicado a terceiros, sem a sua expressa autorização. Este desenho só é válido para construção depois de devidamente assinado.