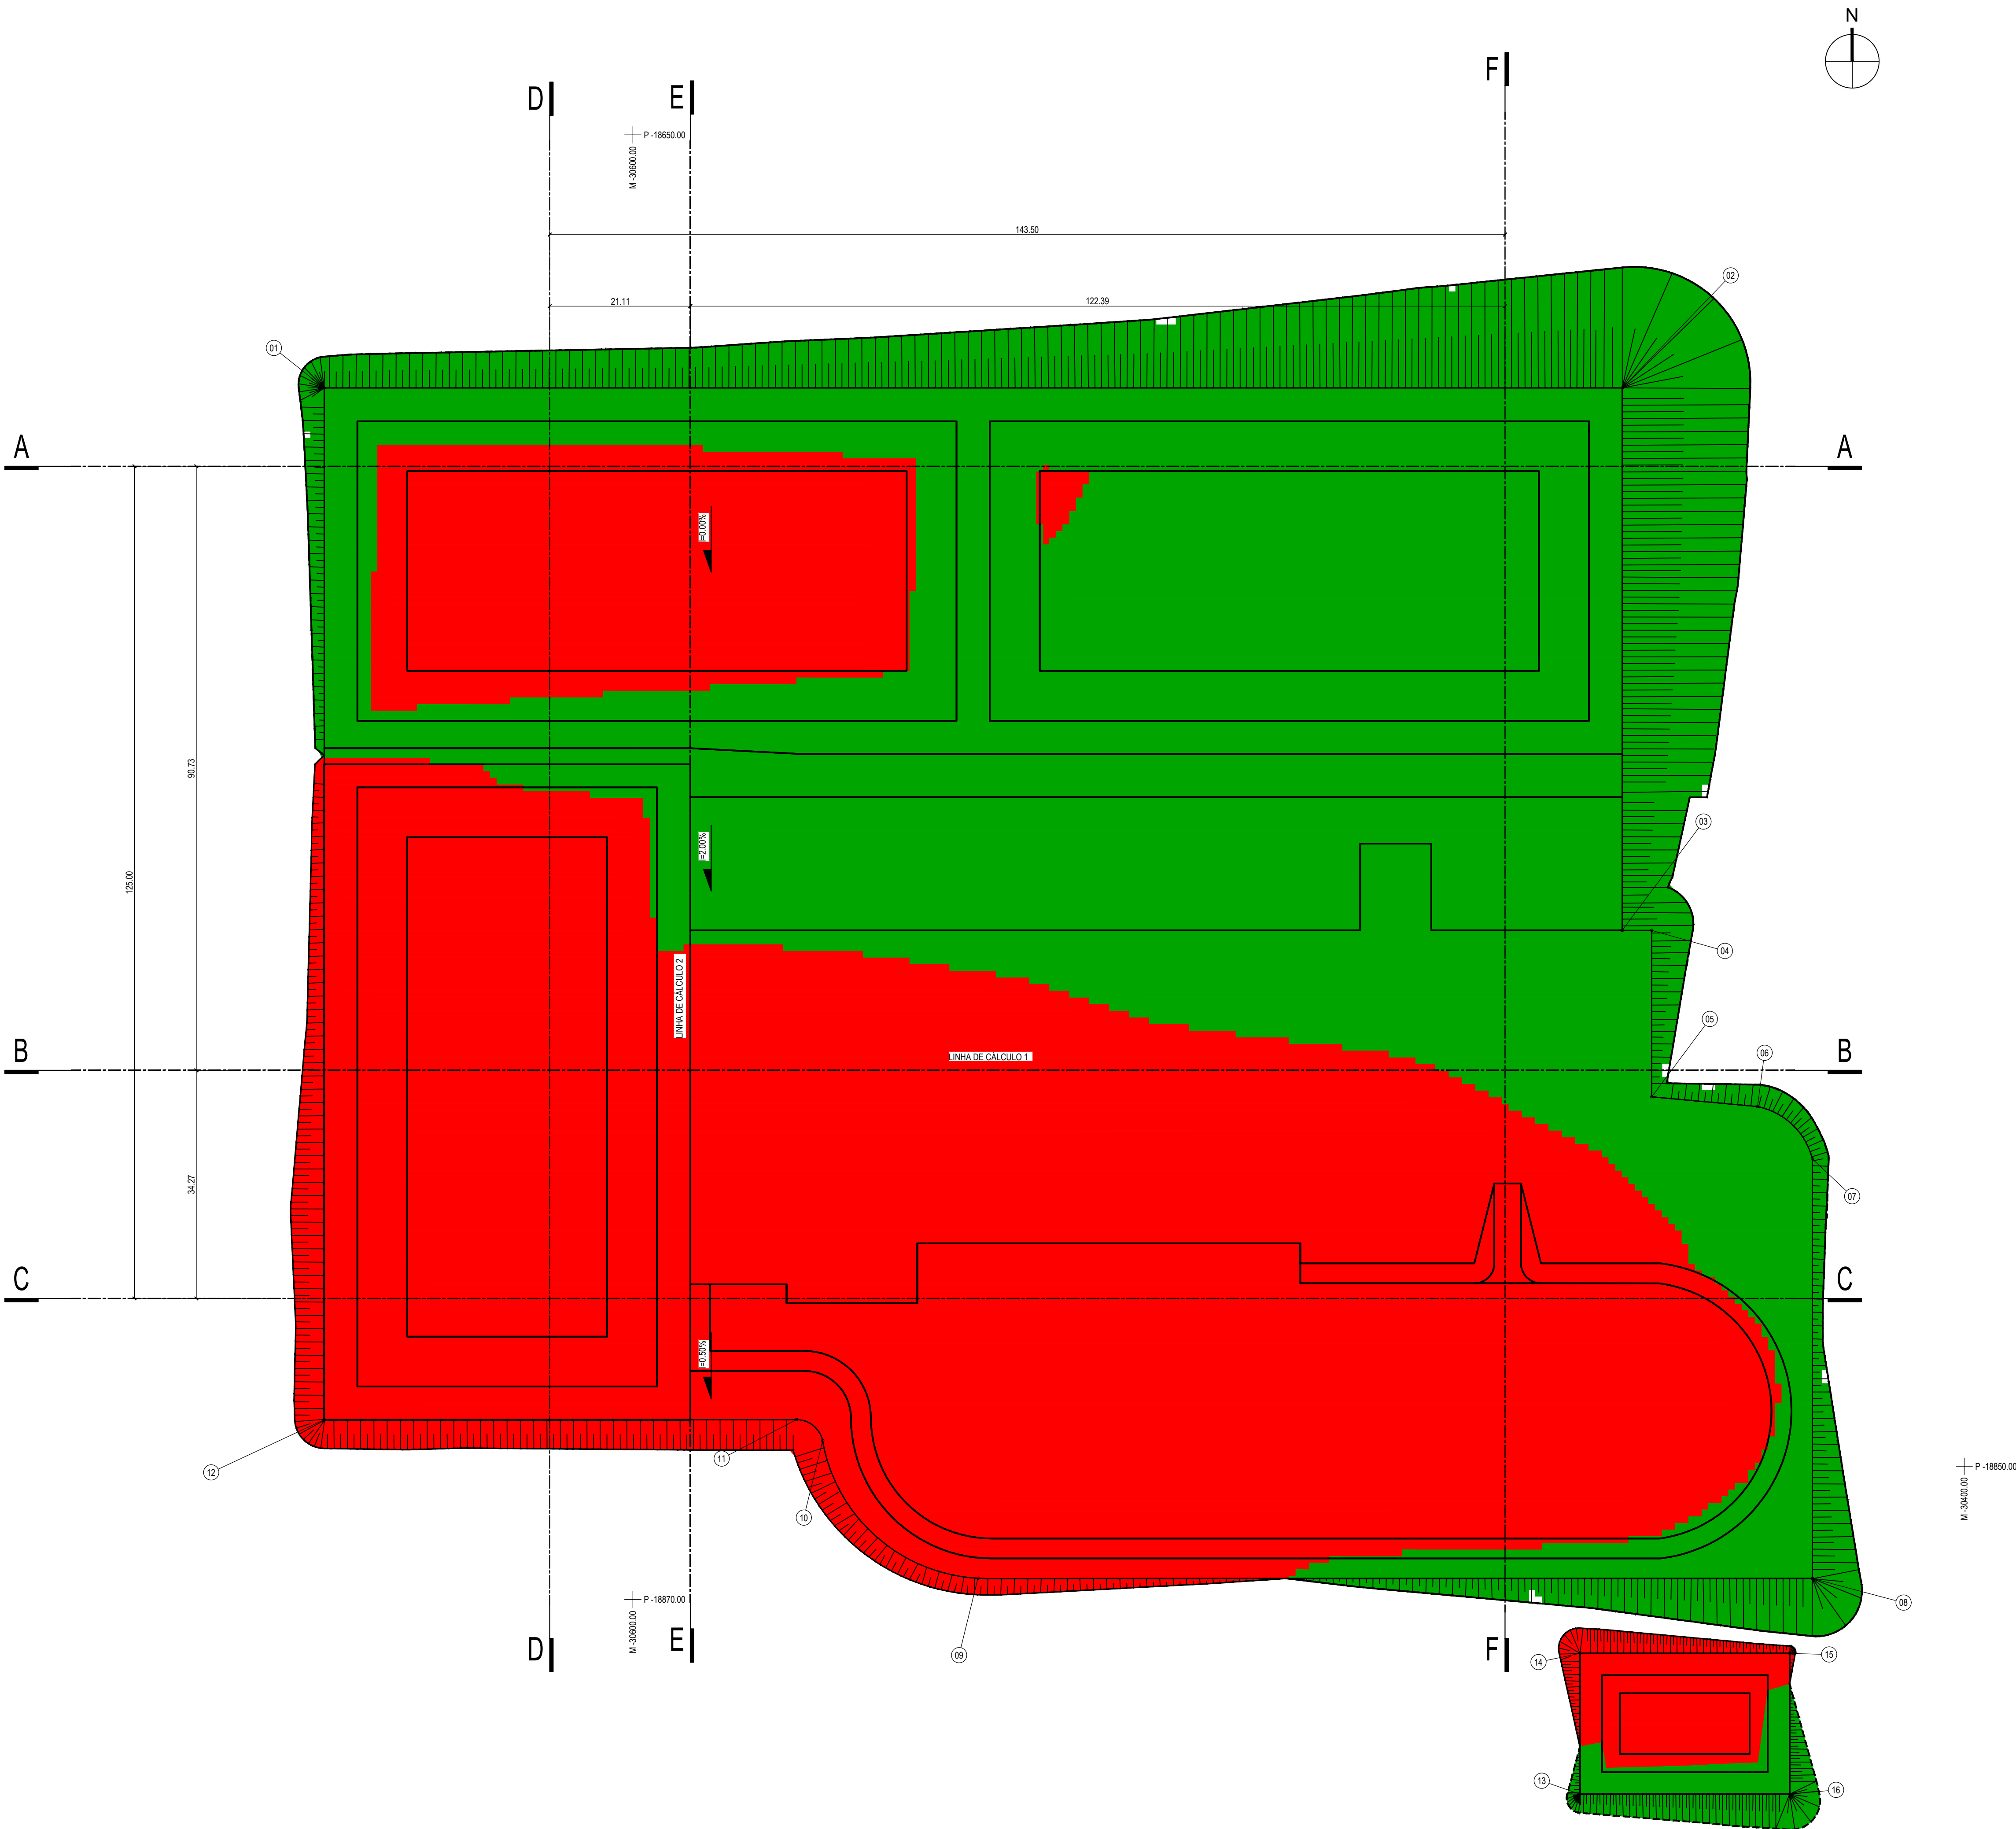


NOTAS


- Caso se verifique qualquer incompatibilidade no presente projeto, a mesma deverá de imediato ser comunicada por escrito ao projetista.
- Os desenhos devem ser interpretados em conjunto com os projetos das restantes especialidades.
- Deverão ser verificadas em obra todas as condicionantes assumidas no projecto.

LEGENDA

- ESCAVAÇÃO
- ATERRO

COORDENADAS DOS VÉRTICES DA LINHA LIMITE DA PLATAFORMA			
NR	M	P	Z
01	-30646.3795	-18688.0129	583.7300
02	-30451.3729	-18688.0129	84.2300
03	-30451.3791	-18769.5039	582.1050
04	-30446.9511	-18769.5036	582.1049
05	-30446.9506	-18794.5062	581.9799
06	-30431.0508	-18795.9604	581.9727
07	-30422.8187	-18803.8343	581.9330
08	-30422.8186	-18866.8453	581.6183
09	-30548.1495	-18866.8212	581.6219
10	-30571.4802	-18846.1650	82.2210
11	-30575.3994	-18842.9981	84.2300
12	-30646.3795	-18843.0129	581.7370
13	-30457.7316	-18899.2453	576.5000
14	-30457.7316	-18878.0953	576.5000
15	-30426.2316	-18878.0953	576.5000
16	-30426.2316	-18899.2453	576.5000

00	XX-XX-XX	EMIÇÃO PARA REVISÃO	JGC
Rev.	Data	Descrição das alterações	Aprov.

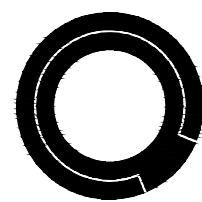

www.qd-eng.com

Ciente



GÁS DA TERRA

Projeto

UNIDADE PRODUÇÃO BIOMETANO
TORRES NOVAS

Fase

PROJETO DE EXECUÇÃO

Designação

MOVIMENTO DE TERRAS
PLANTA GERAL
DE MOVIMENTO DE TERRAS

Escala: 1:500
Data: XX-XX-XX
Processo: T2025-0064-01
Ficheiro: T2025-0064-01-EX-TER-LAY-101-00.dwg

Projetou:
Desenhou:
Verificou:
Aprovou: JGC

Desenho

EX-TER-LAY-101

Folha

01/01
Revisão
00

Este desenho é propriedade do GRUPO QUADRANTE, não podendo ser utilizado ou reproduzido no todo ou em parte, ou comunicado a terceiros, sem a sua expressa autorização. Este desenho só é válido para construção depois de devidamente assinado.