


NOTAS

- Caso se verifique qualquer incompatibilidade no presente projeto, a mesma deverá de imediato ser comunicada por escrito ao projetista.
- Os desenhos devem ser interpretados em conjunto com os projetos das restantes especialidades.
- Deverão ser verificadas em obra todas as condicionantes assumidas no projecto.

LEGENDA

- TERRENO NATURAL
- RASANTE

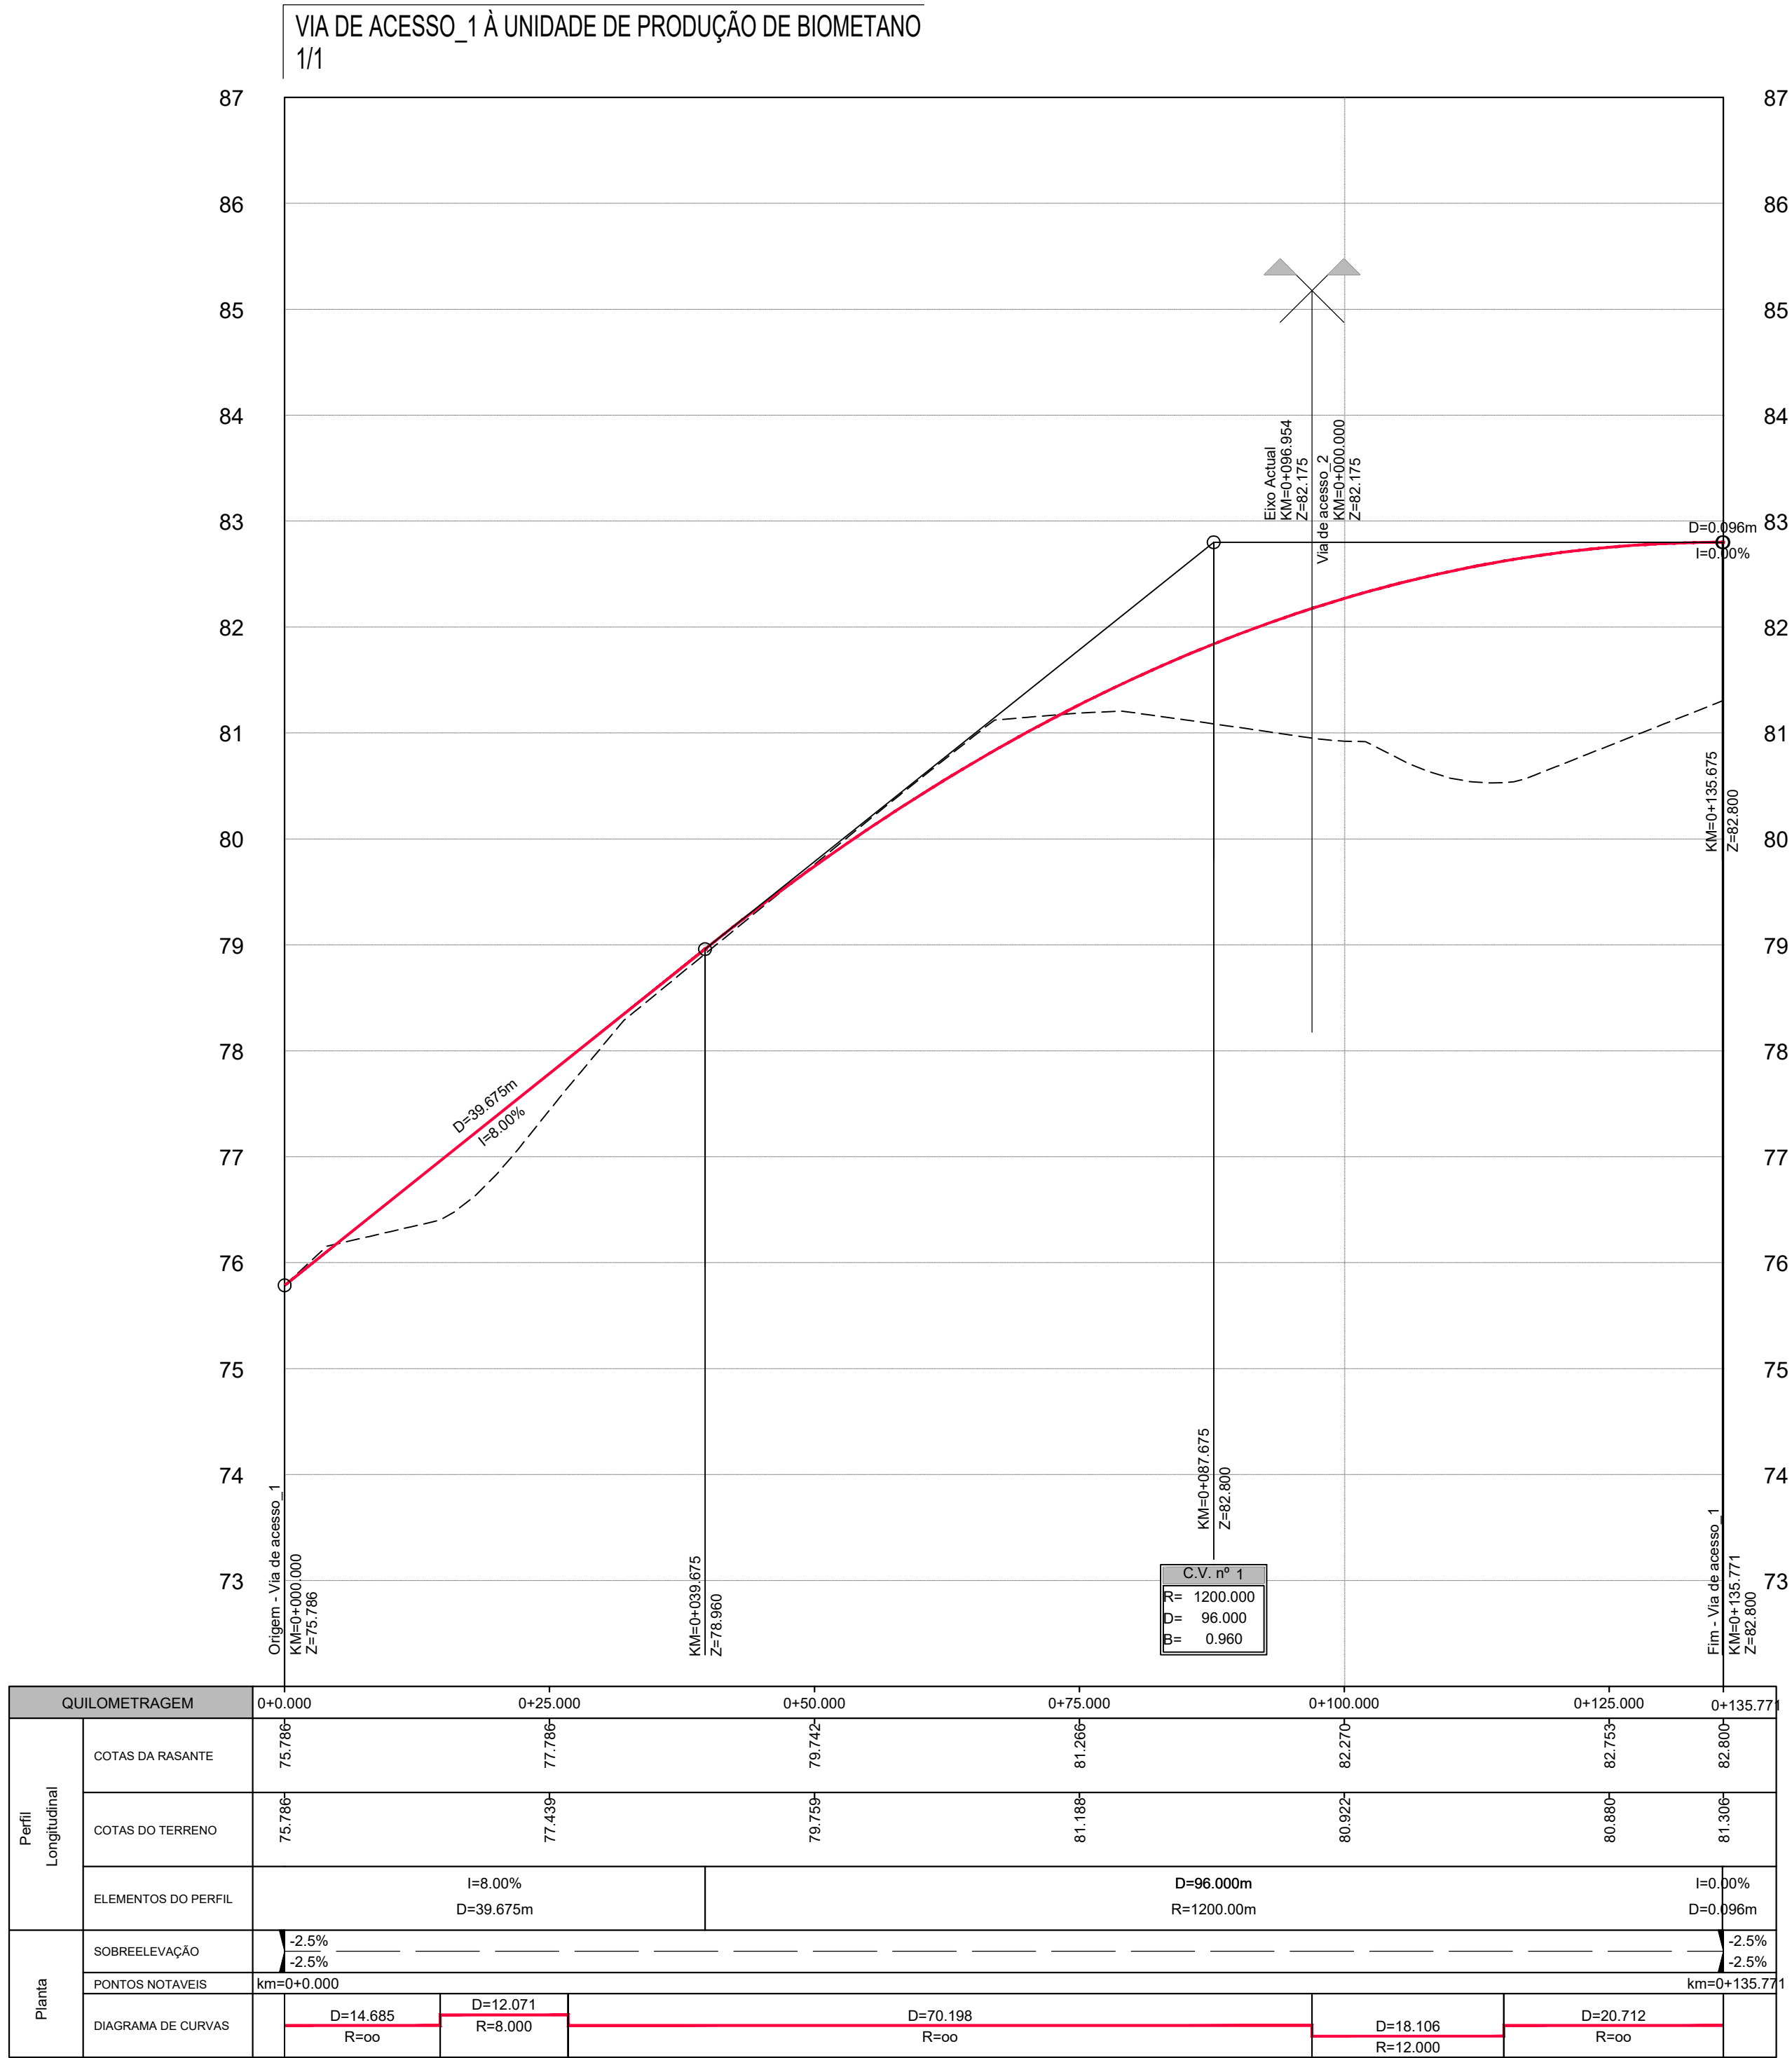

Rev.	Data	Descrição das alterações	Aprov.

www.qd-eng.com

Ciente

GÁS DA TERRA

Projeto

UNIDADE PRODUÇÃO BIOMETANO
TORRES NOVAS

Fase

PROJETO DE EXECUÇÃO

Designação

VIAS
PERFIS LONGITUDINAIS
VIA DE ACESSO 1
FOLHA 1/2

Escalas	1:500	Projeto	
Data	XX-XX-XX	Desenhou	
Processo	T2025-0064-01	Verificou	
Ficheiro	T2025-0064-01-EX-VIA-DWG-102-00.dwg	Aprovou	JGC

Desenho

EX-VIA-DWG-102

Folha
01/02
Revisão
00

Este desenho é propriedade do GRUPO QUADRANTE, não podendo ser utilizado ou reproduzido no todo ou em parte, ou comunicado a terceiros, sem a sua expressa autorização. Este desenho só é válido para construção depois de devidamente assinado.