


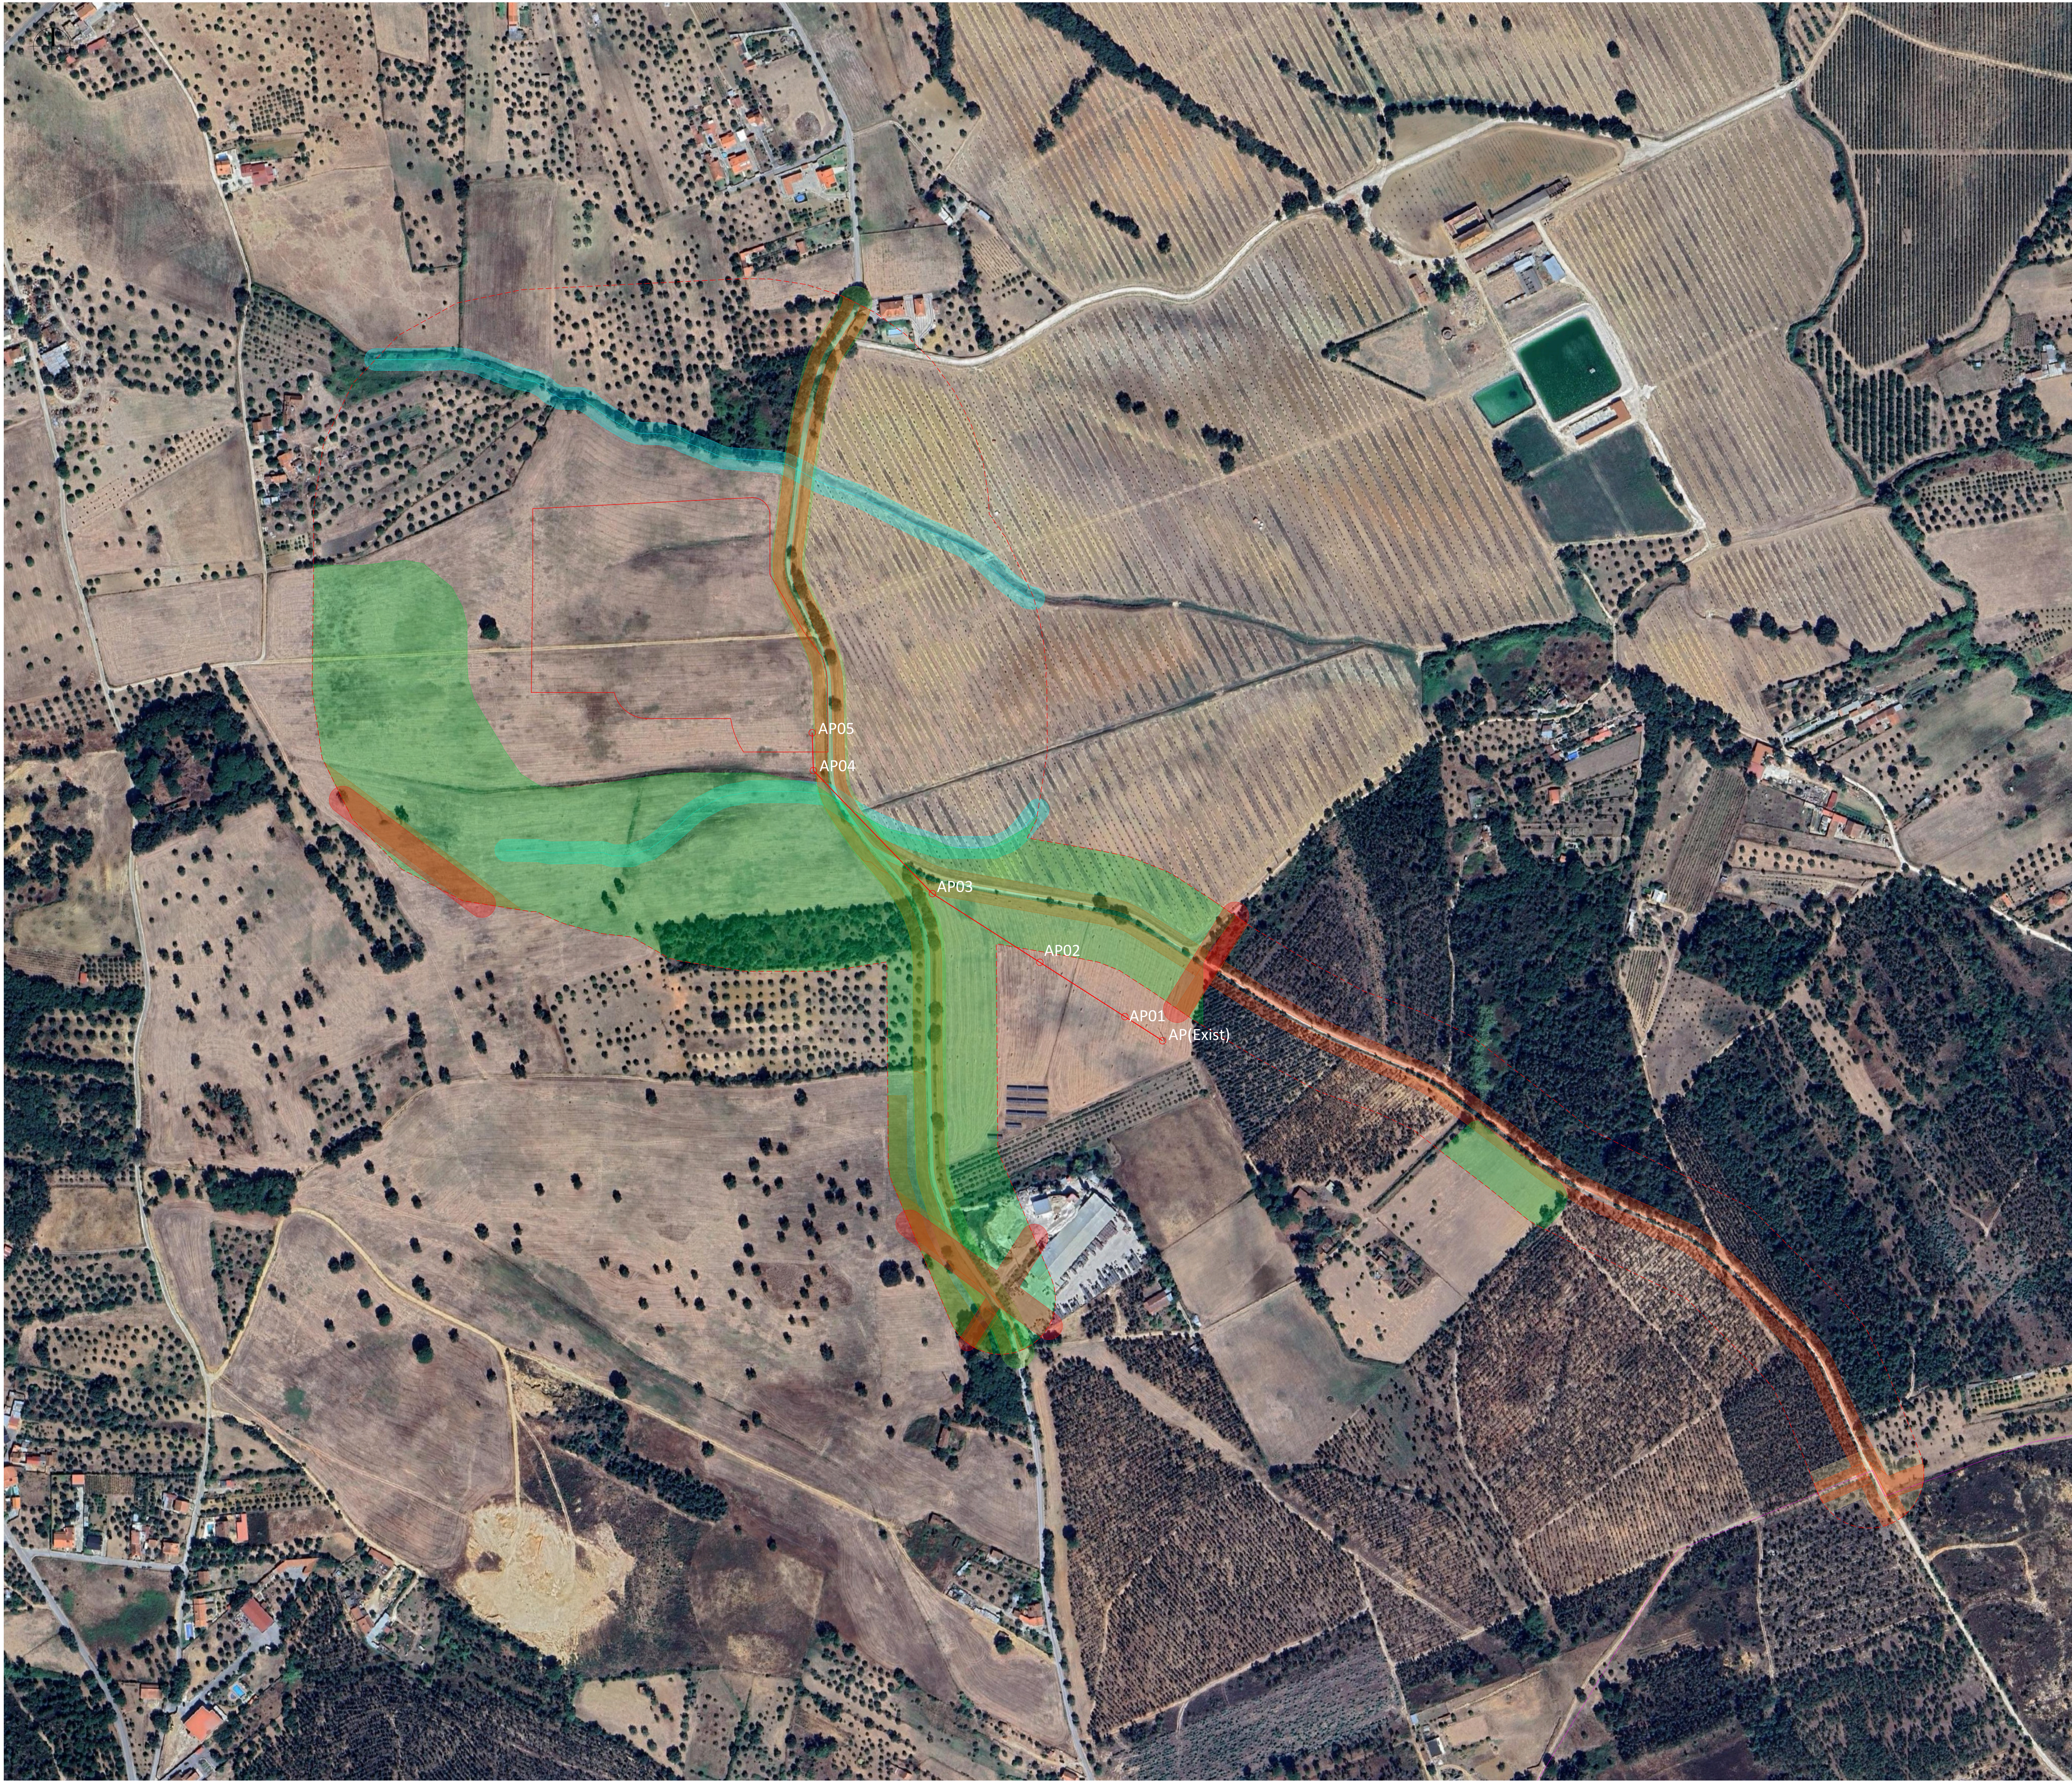

NOTAS GERAIS

CASO SE VERIFIQUE QUALQUER INCOMPATIBILIDADE NO PRESENTE PROJETO, A MESMA DEVERÁ DE imediato SER COMEÇADA POR ESCRITO PARA O PROJETISTA.

ESTE DESENHO CARREGA DE CONSULTA E ANÁLISE DE OUTRAS PEÇAS DE PROJETO.

DEVERÃO SER VERIFICADAS EM OBRA TODAS AS CONDICIONANTES ASSUMIDAS NO PROJETO.

LEGENDA:

PAÍS	PORTUGAL
DISTRITO	SANTARÉM
CONCELHO	TORRES NOVAS
FREGUESIA	UNião de Freguesias de Oiaia e Paço
	LN 30kV CENTRAL BIOMETANO TORRES NOVAS
	ÁREA DE ESTUDO
	ÁREA DISPONÍVEL PARA IMPLANTAÇÃO DA UNIDADE DE PRODUÇÃO DE BIOMETANO
	DOMÍNIO HÍDRICO
	LINHA DE ÁGUA
	FAIXA DE PROTEÇÃO DA REDE RODOVÁRIA
	FAIXA DE PROTEÇÃO DE LINHAS ELÉTRICAS
	FAIXA DE GESTÃO DE COMBUSTÍVEL
	FAIXA DE PROTEÇÃO DO GASEÓLITO
	GASEÓLITO
	RESERVA AGRÍCOLA NACIONAL
	RESERVA ECOLÓGICA NACIONAL

02	09-02-2024	REVISÃO	DFC
01	11-11-2023	REVISÃO	TSP
00	07-11-2023	EMIÇÃO INICIAL	TSP
Rev.	Data	Descrição das alterações	Aprov.

QUADRANTE

www.quadranteglobal.com

Ciente

Projeto

CENTRAL DE BIOMETANO

Fase

ESTUDO PRÉVIO

Designação

LN 30kV CENTRAL BIOMETANO
TORRES NOVAS
PLANTA SOBRE CONDICIONANTES

PÁG. 1/1

Escala: 1:2000

Data: 17-11-2023

Processo: 12025-0064-03

Ficheiro: 12025-0064-03-EX-OHL-LAY-103-02.dwg

Projeto: PFO

Desenho: CFC

Verificação: MMS

Aprovação: TSP

Desenho Nº

Revisão

OHL-LAY-103

02

Este desenho é propriedade da QUADRANTE. Não poderá ser utilizado ou reproduzido em todo ou em parte, ou comunicado a terceiros sem a sua expressa autorização. Este desenho só é válido para utilização depois do documento assinado.