

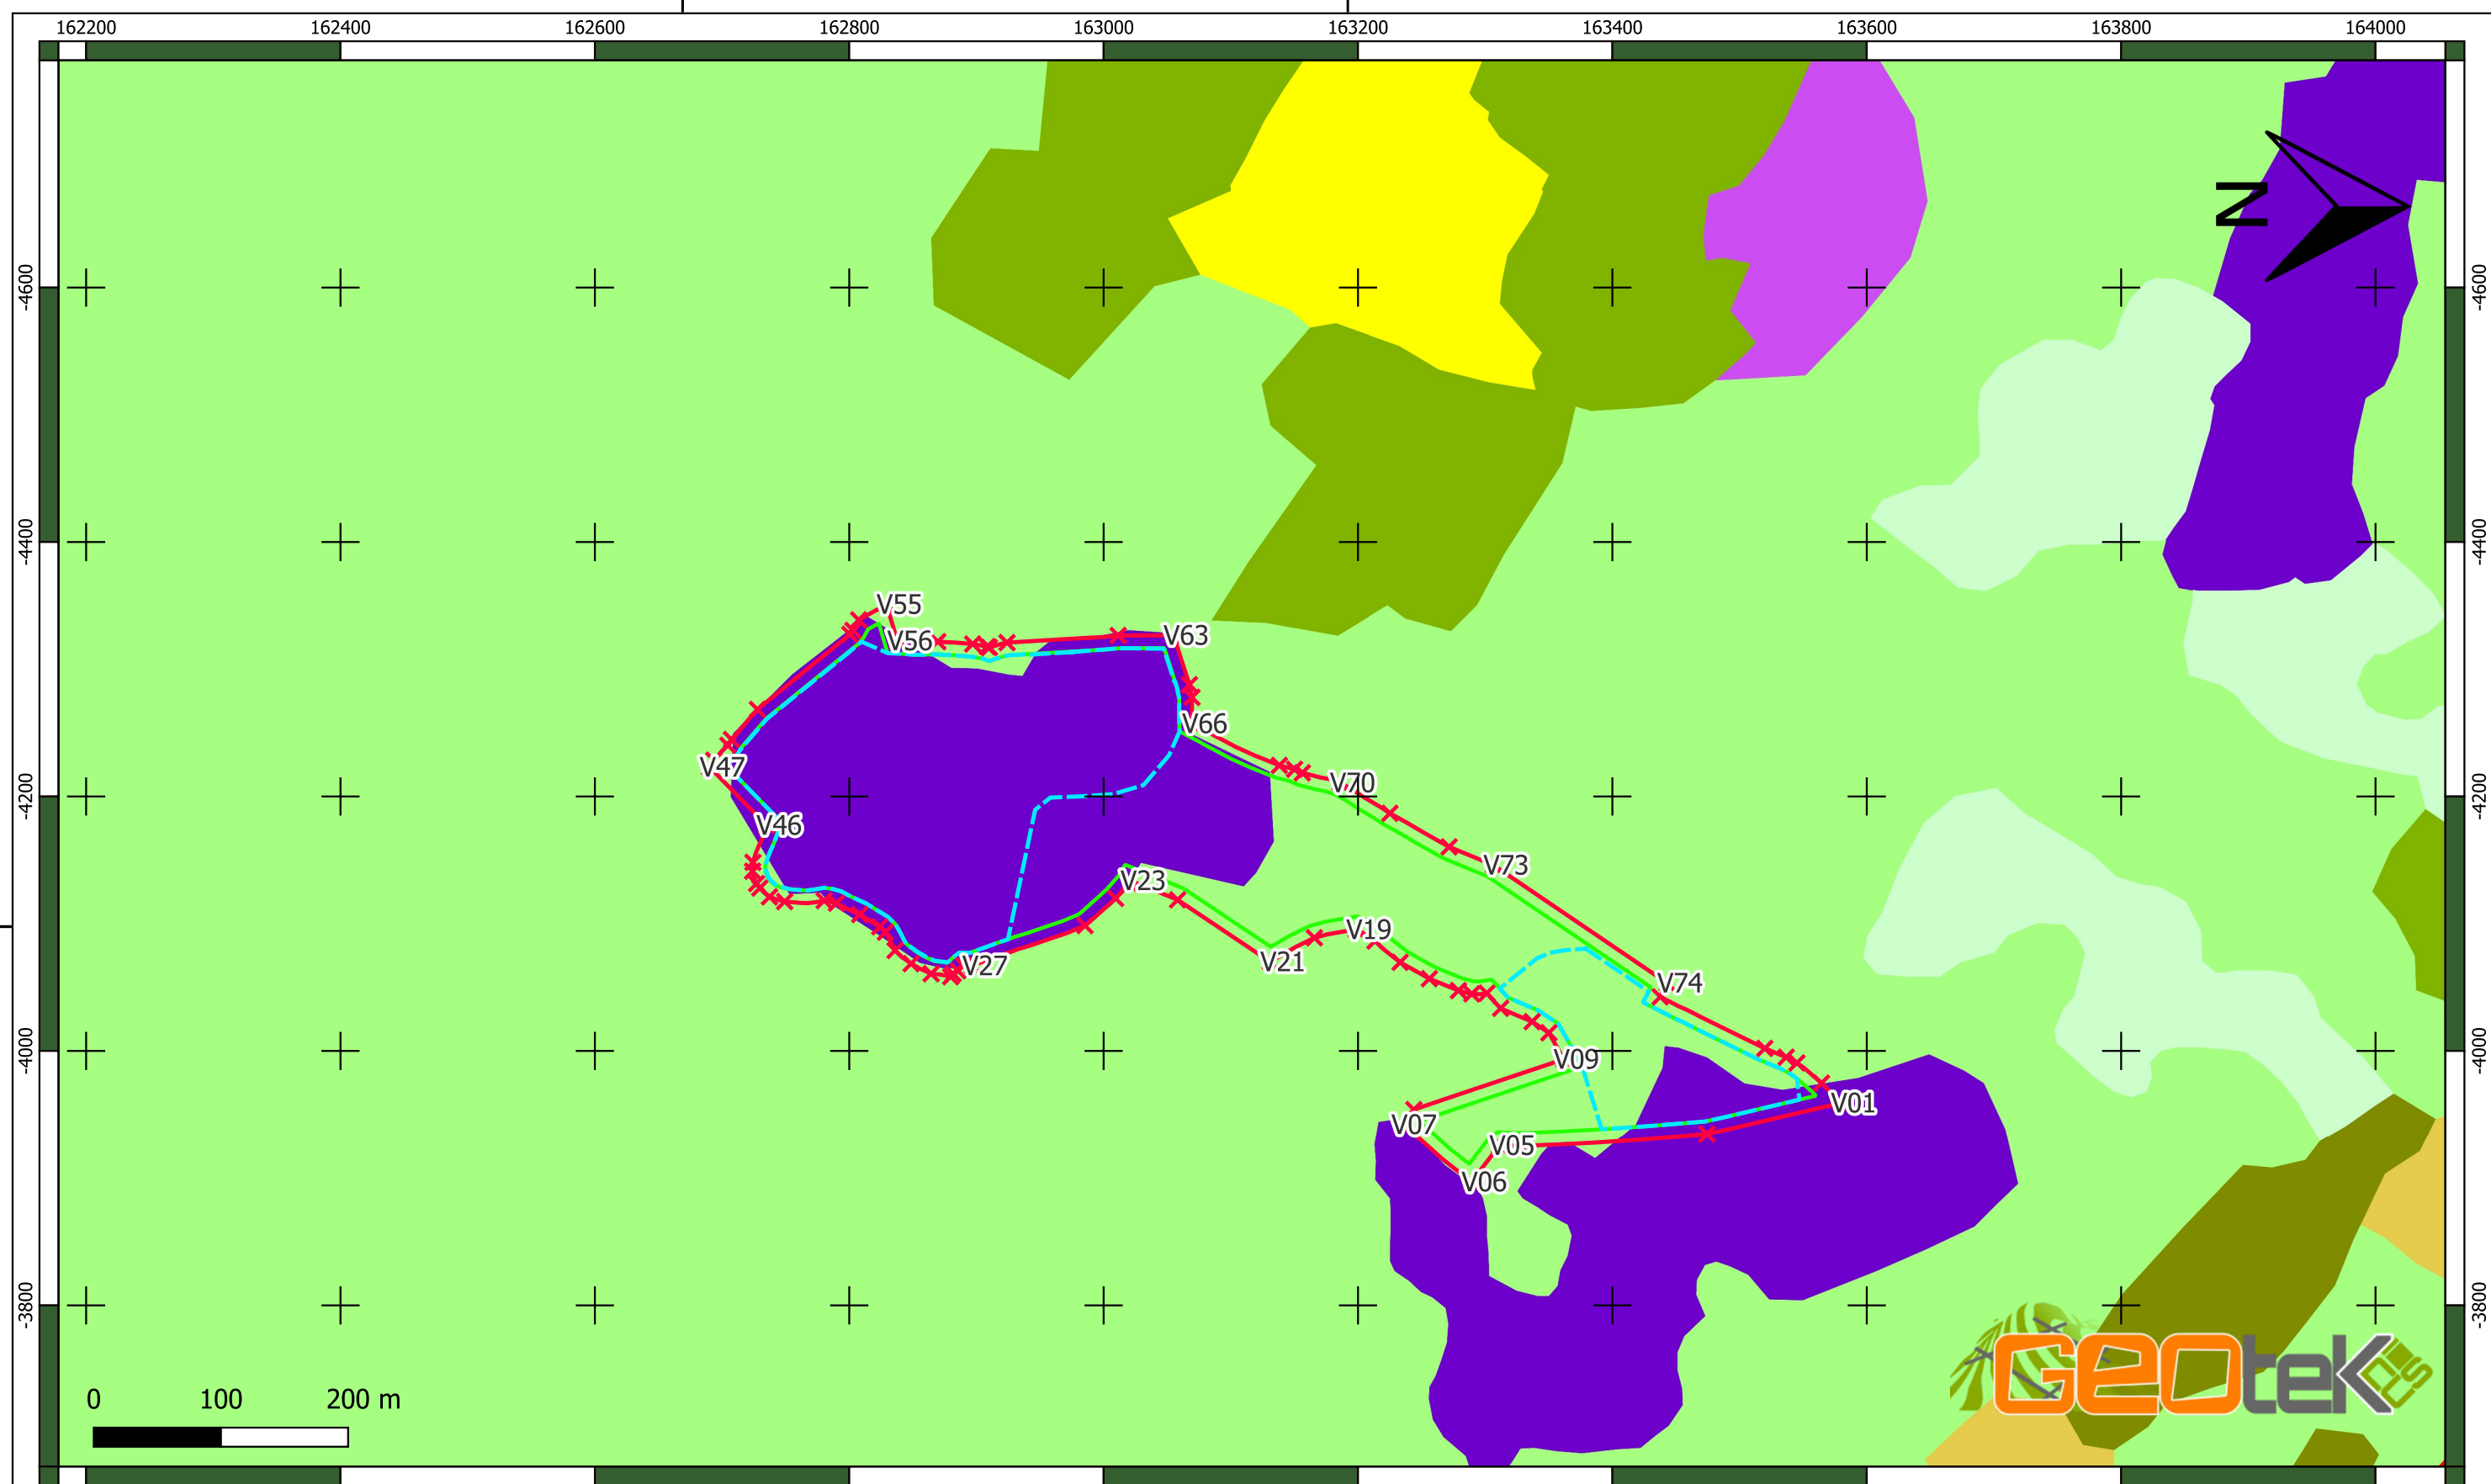


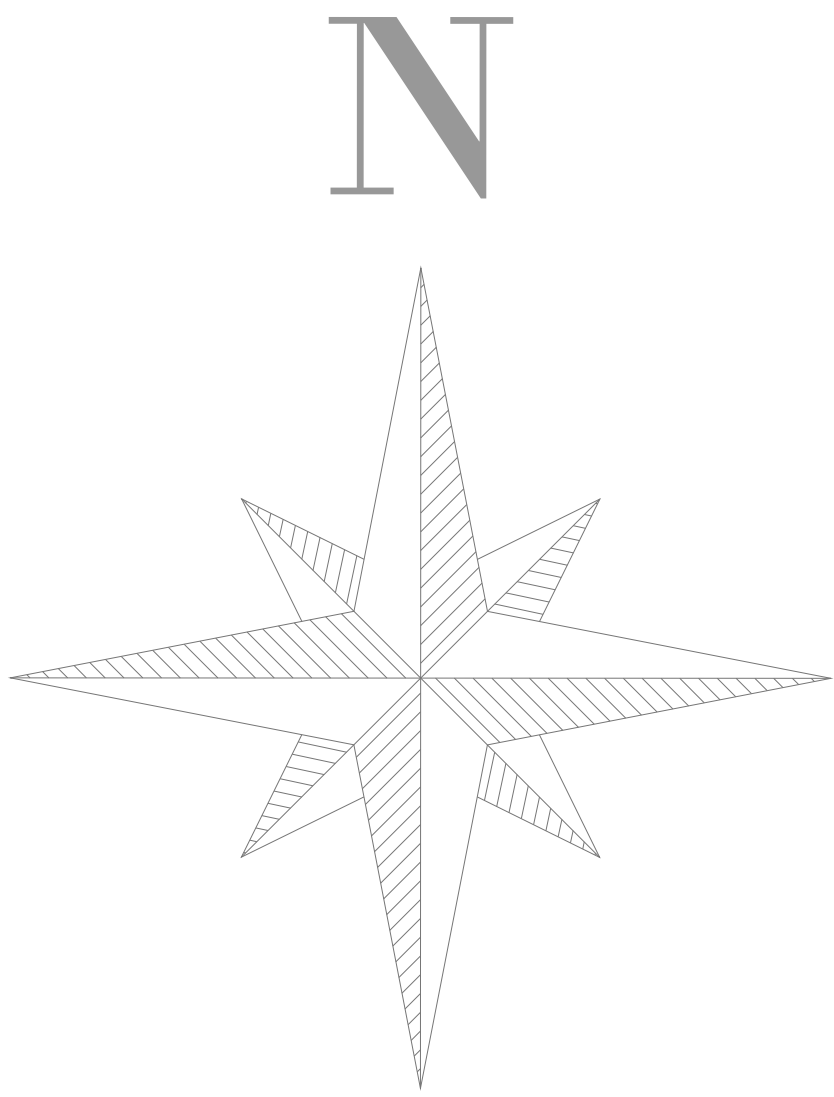

- Legenda:
- | | |
|---|------------------------------|
| Indústria | Matos |
| Pedreiras | Floresta de eucalipto |
| Culturas temporárias de sequeiro e regadio | Florestas de outras folhosas |
| Agricultura com espaços naturais e seminaturais | Florestas de pinheiro bravo |

- Vértices
- Limites de Pedreira
- Área de Exploração
- Zona de Defesa


Carta de Uso e Ocupação de Solo - 2018	A vessadas e Rosém MARCO DE CANAVESES	ESCALA 1:5000
Pedreira Nº 6523 VALE DAS VACAS	REQUERENTE: CUBICULO DOS SONHOS EXPLORAÇÃOE COMÉRCIO DE GRANITOS UNIPessoal, LDA NIF: 514548479	Janeiro, 2021
EDUARDO SILVA Reg DGEG .nº 679	Sistema de Projecção PT-TM 06/ETRS 89	DESENHO N.º 04

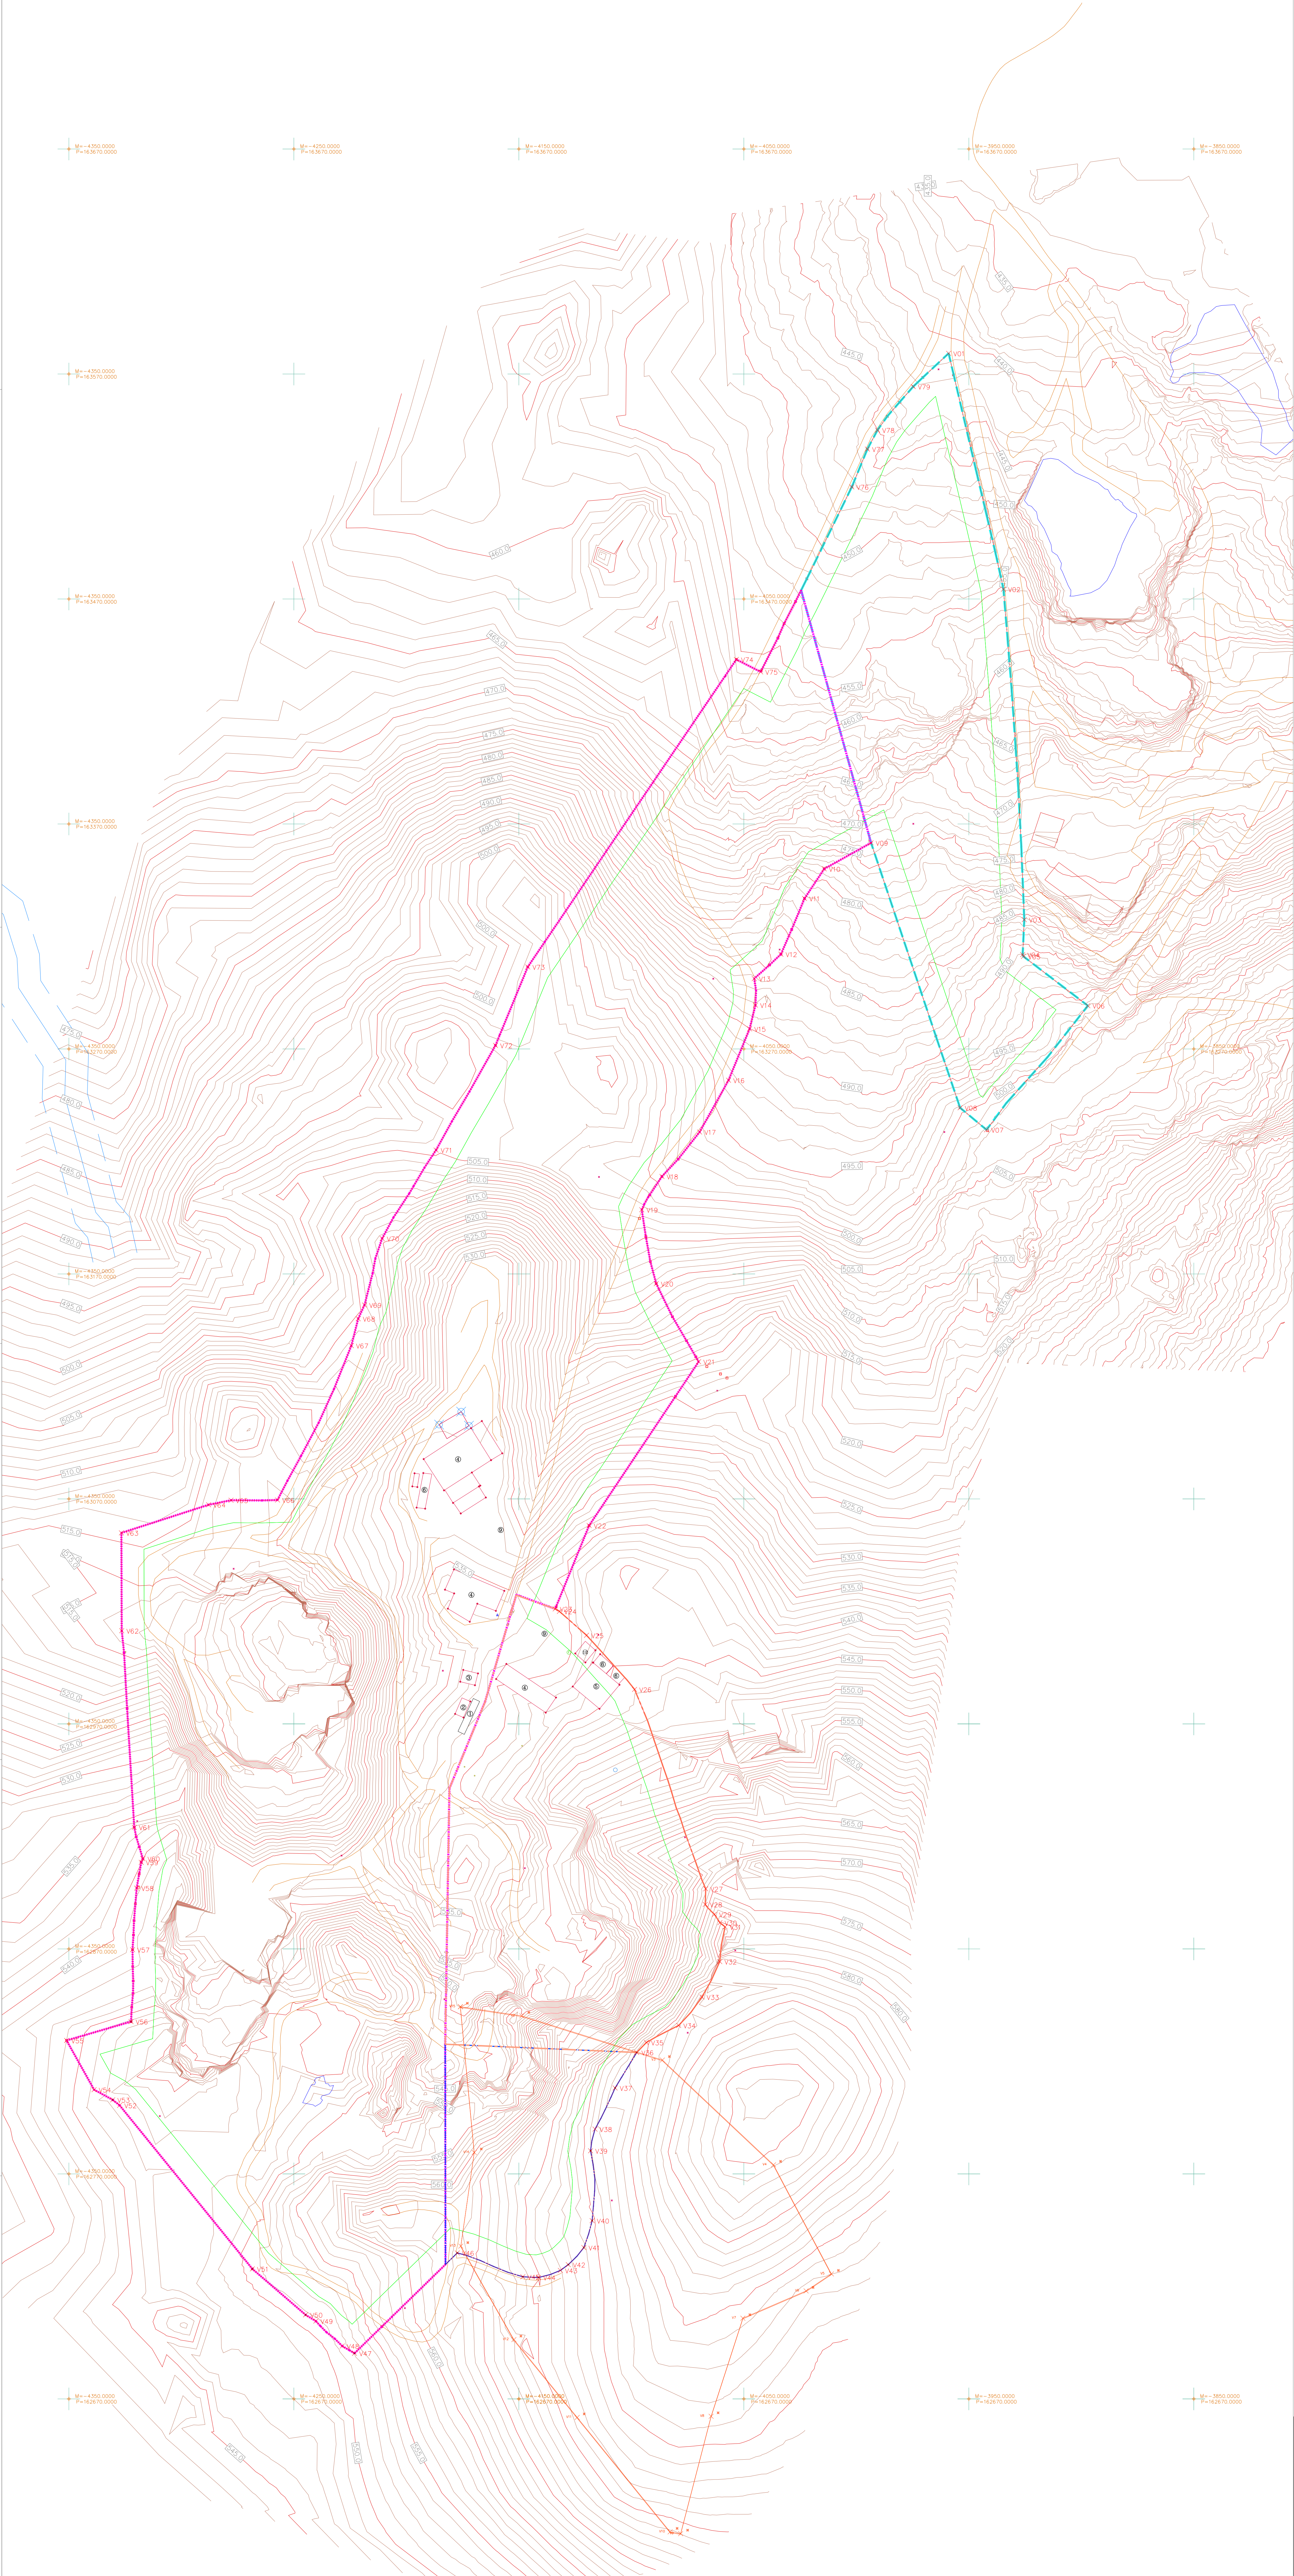

Projeção PT-TM 06/ ETRS 89

Vértice	M (Este)	P (Norte)
V01	-3958,98	163579,17
V02	-3934,61	163474,34
V03	-3925,36	163327,49
V04	-3926,07	163311,95
V05	-3925,73	163311,13
V06	-3897,10	163289,24
V07	-3942,14	163234,08
V08	-3953,88	163243,87
V09	-3993,47	163361,63
V10	-4014,28	163350,04
V11	-4023,03	163336,90
V12	-4033,52	163312,12
V13	-4045,38	163301,28
V14	-4044,84	163289,49
V15	-4047,44	163278,93
V16	-4056,80	163256,10
V17	-4069,66	163223,10
V18	-4086,39	163213,33
V19	-4095,37	163198,54
V20	-4088,94	163165,69
V21	-4070,08	163131,00
V22	-4118,76	163058,19
V23	-4133,85	163021,14
V24	-4131,98	163020,04
V25	-4119,92	163009,40
V26	-4098,57	162985,34
V27	-4066,93	162896,72
V28	-4067,16	162889,77
V29	-4063,09	162885,36
V30	-4060,63	162881,67
V31	-4058,34	162879,78
V32	-4060,70	162864,37
V33	-4068,63	162848,63
V34	-4078,97	162836,00
V35	-4093,32	162828,42
V36	-4097,60	162823,98
V37	-4107,22	162808,20
V38	-4116,14	162789,91
V39	-4118,14	162780,29
V40	-4117,43	162749,23
V41	-4121,11	162737,26
V42	-4128,03	162729,68
V43	-4131,56	162727,10
V44	-4141,27	162723,97
V45	-4148,23	162724,29
V46	-4177,37	162734,88
V47	-4223,04	162690,27
V48	-4228,51	162693,51
V49	-4240,22	162704,58
V50	-4244,80	162707,37
V51	-4268,45	162727,79
V52	-4327,44	162800,48
V53	-4330,52	162802,92
V54	-4338,79	162807,44
V55	-4351,01	162829,33
V56	-4322,38	162837,70
V57	-4321,71	162869,66
V58	-4319,87	162897,03
V59	-4317,83	162908,49
V60	-4317,12	162910,14
V61	-4320,94	162924,05
V62	-4326,51	163011,43
V63	-4326,66	163054,92
V64	-4287,89	163067,41
V65	-4277,92	163069,43
V66	-4257,28	163069,53
V67	-4224,44	163138,15
V68	-4221,41	163150,10
V69	-4218,60	163156,21
V70	-4210,76	163185,76
V71	-4186,80	163225,07
V72	-4160,39	163271,60
V73	-4146,04	163306,46
V74	-4053,33	163443,12
V75	-4042,54	163437,61
V76	-4002,01	163519,81
V77	-3995,08	163536,63
V78	-3990,60	163545,08
V79	-3974,71	163564,41

Limite Área Licenciada Área = 21 525,16 m ²	Escritório	①
Limite do Terreno Área = 139 974,95 m ²	Balança	②
Zona de Defesa	Área de Compressor	③
Caminho	Área de Transformação	④
Muro	Instalações Sociais com WC	⑤
Linha de Água Cartografada e Respetiva Margem	Anexo	⑥
Curvas de Nível Mestras - 5m		
Curvas de Nível Secundárias - 1m		
Vértice	V01	
Captação de Água		
Fossa Estante		
Cadastro		
Artigo 635 Área = 6 673,00 m ²		
Artigo 637 Área = 94 631,94 m ²		
Artigo 641 Área = 20 670,00 m ²		
Artigo 1 841 Área = 18 000,00 m ²		

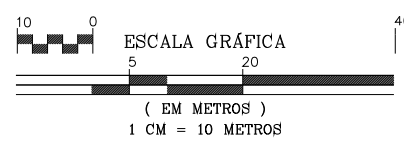

Levantamento
Topográfico

Jorge Costa
+351 924 267 640

Eduardo Silva
+351 910 770 050

Avessodas e Rosém
MARCO DE CANAVESES

CUBICULOS DOS SONHOS, EXPLORAÇÃO E COMÉRCIO DE
GRANITOS UNIPRESSOAL, LDA
NIF: 514 674 253



Sistema de Projeção PT-TM 06/ETRS 89
REFERÊNCIA ALTIMÉTRICA – MARÉGRAFO DE CASCAIS

ESCALA
1:1000

Junho, 2022

DESENHO N.º


05

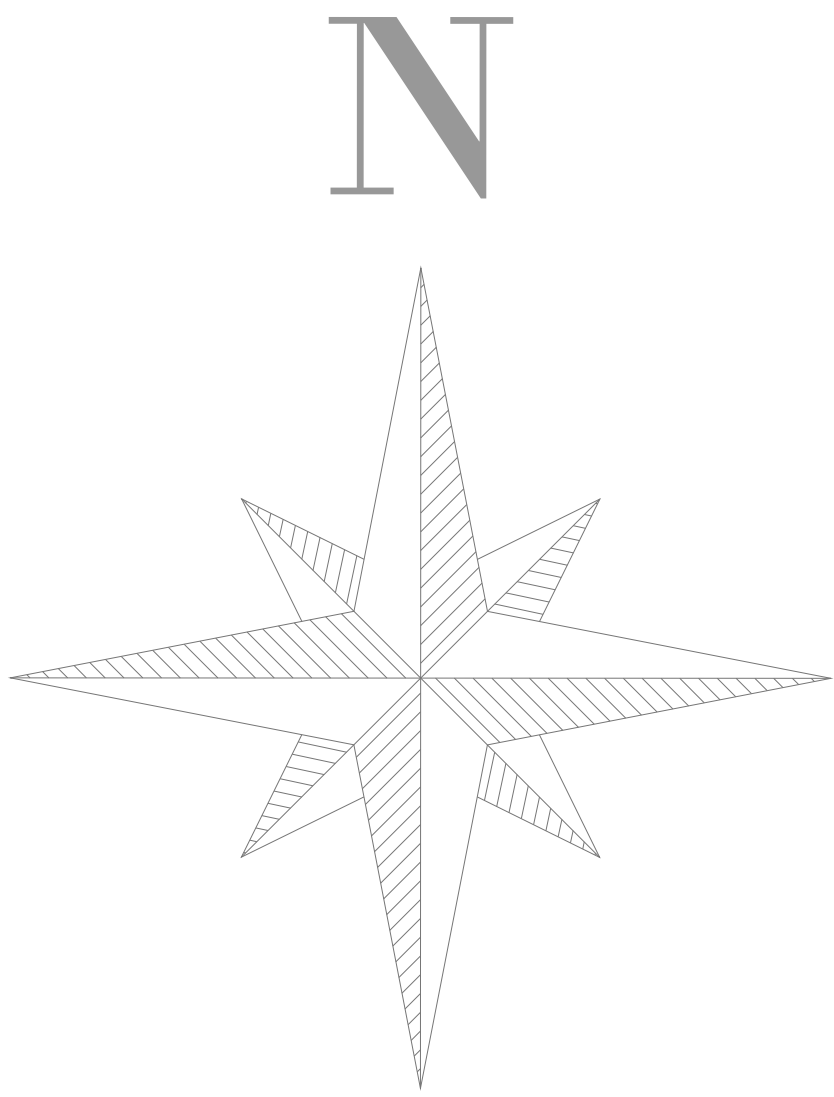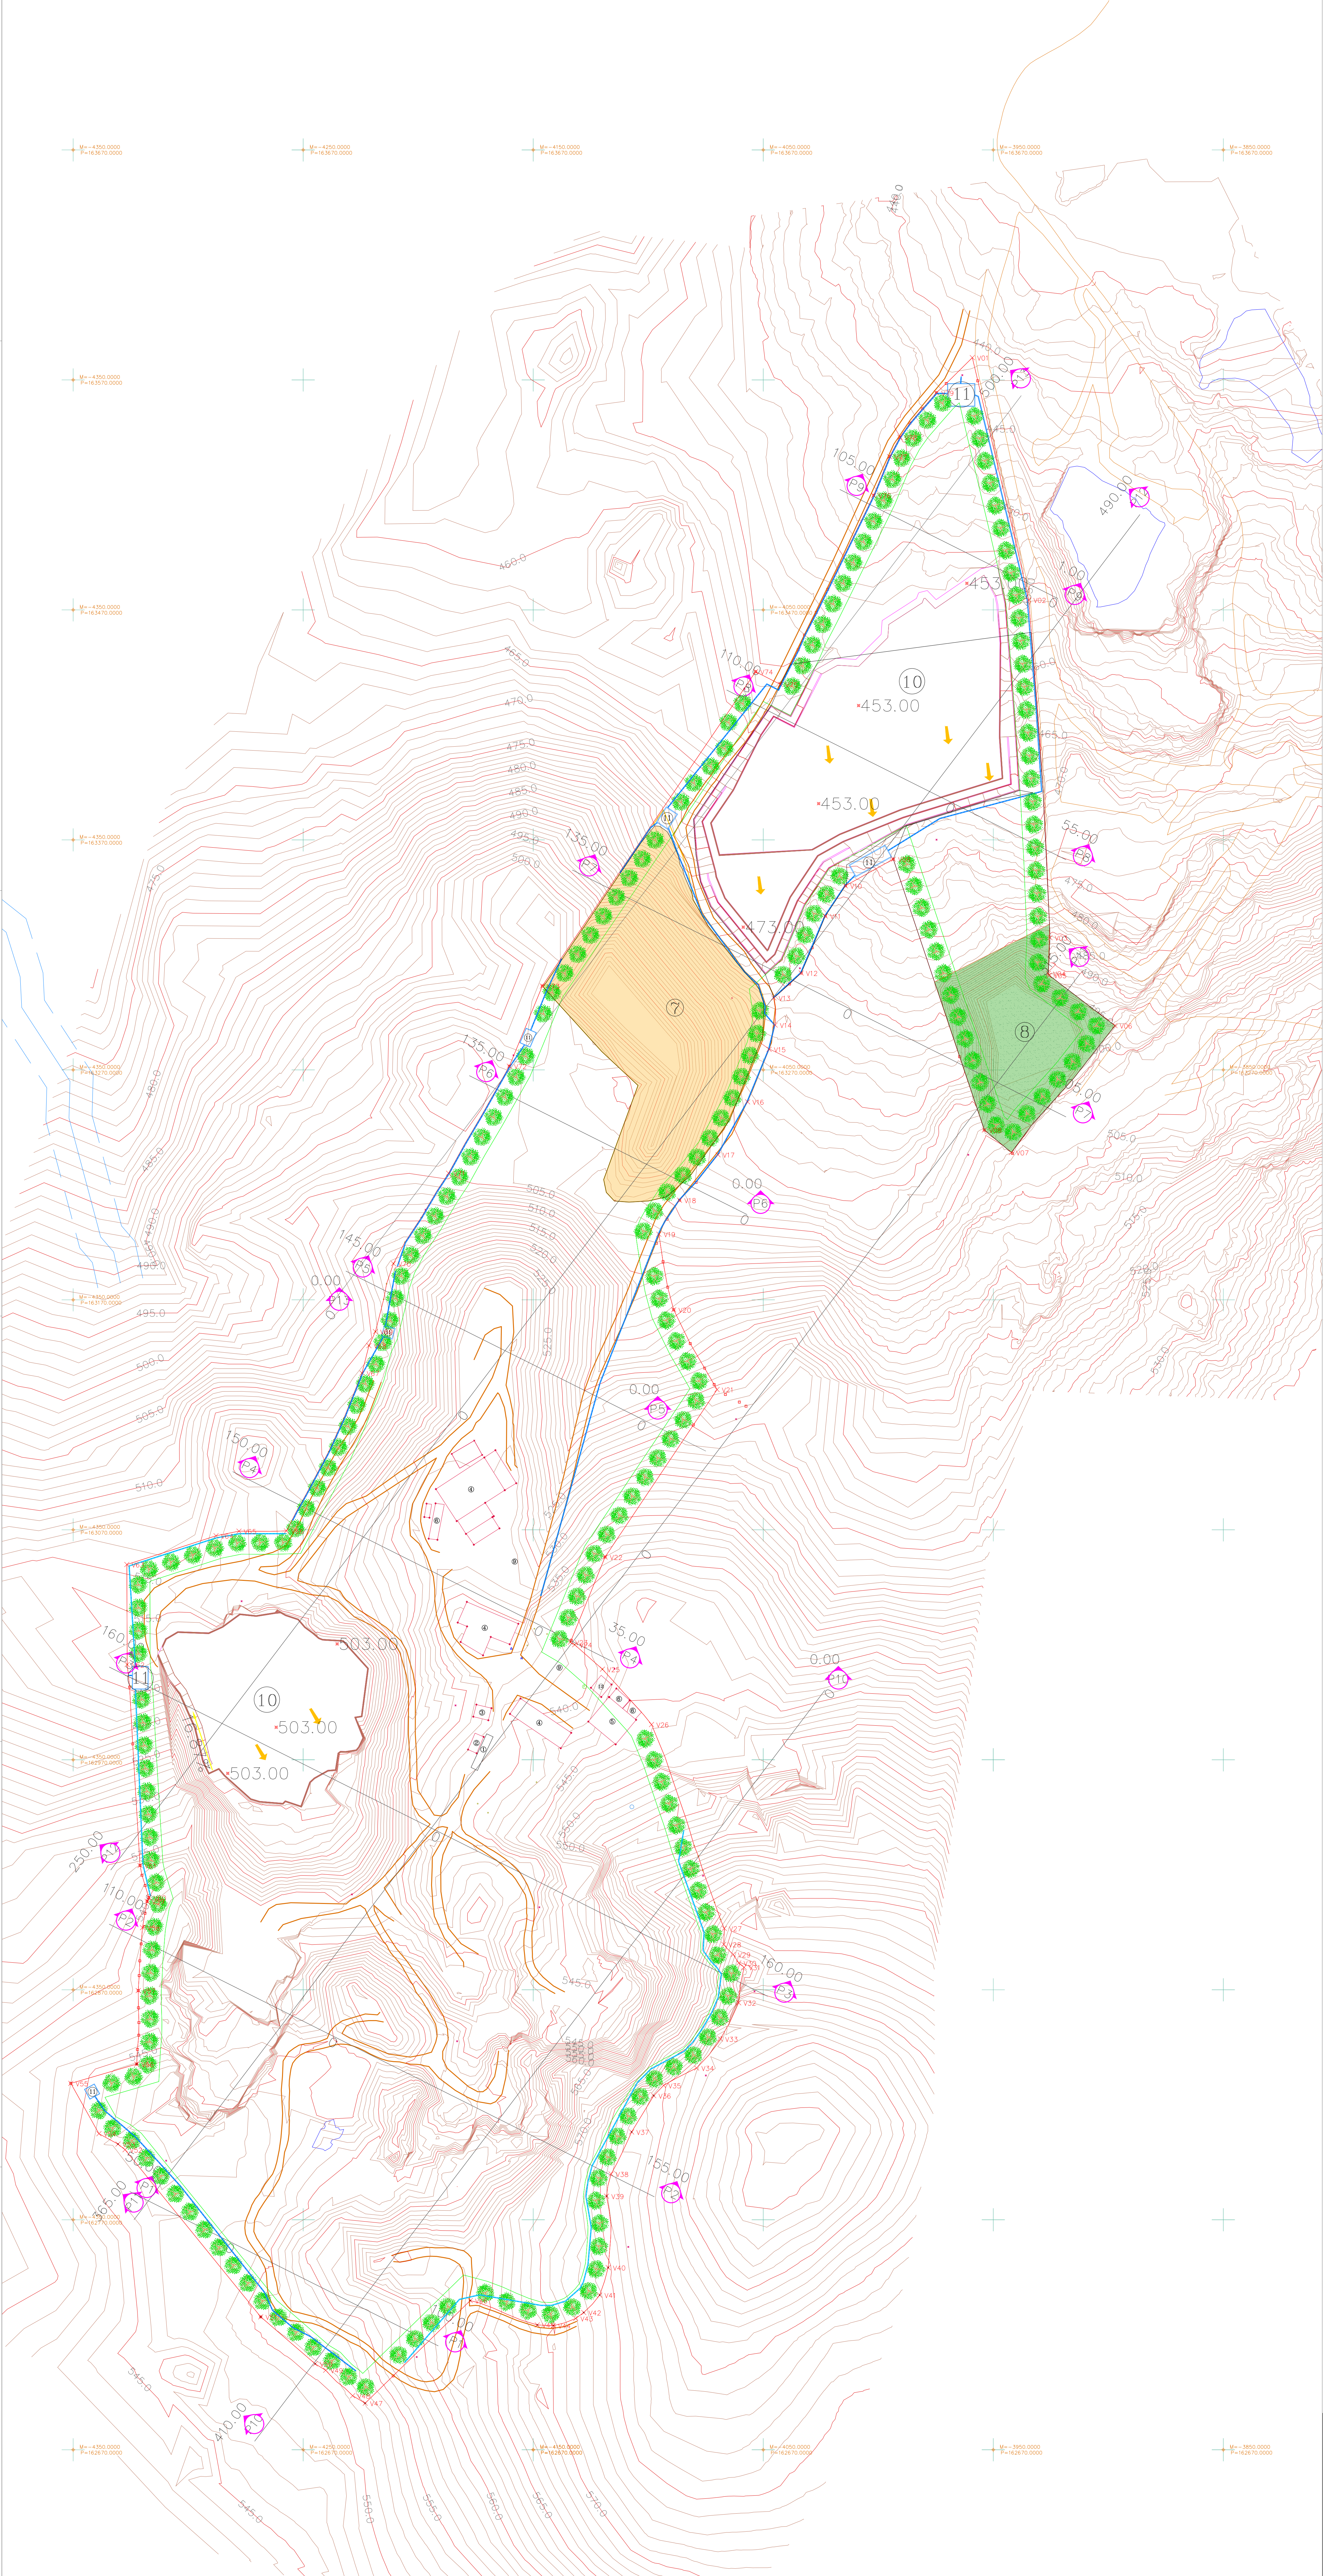

Projeção PT-TM 06/ ETRS 89

Vértice	M (Este)	P (Norte)
V01	-3959,11	163579,68
V02	-3934,61	163474,34
V03	-3925,36	163327,49
V04	-3926,07	163311,95
V05	-3925,73	163311,13
V06	-3897,10	163289,24
V07	-3942,14	163234,08
V08	-3953,88	163243,87
V09	-3993,47	163361,63
V10	-4014,28	163350,04
V11	-4023,03	163336,90
V12	-4033,52	163312,12
V13	-4045,38	163301,28
V14	-4044,84	163289,49
V15	-4047,44	163278,93
V16	-4056,80	163256,10
V17	-4069,66	163233,10
V18	-4086,39	163213,33
V19	-4095,37	163198,54
V20	-4088,94	163165,69
V21	-4070,08	163131,00
V22	-4118,76	163058,19
V23	-4133,85	163021,14
V24	-4131,98	163020,04
V25	-4119,92	163009,40
V26	-4098,57	162985,34
V27	-4066,93	162896,72
V28	-4067,16	162889,77
V29	-4063,09	162885,36
V30	-4060,63	162881,67
V31	-4058,34	162879,78
V32	-4060,70	162864,37
V33	-4068,63	162848,63
V34	-4078,97	162836,00
V35	-4093,32	162828,42
V36	-4097,60	162823,98
V37	-4107,22	162808,20
V38	-4116,14	162789,91
V39	-4118,14	162780,29
V40	-4117,43	162749,23
V41	-4121,11	162737,26
V42	-4128,03	162729,68
V43	-4131,56	162727,10
V44	-4141,27	162723,97
V45	-4148,23	162724,29
V46	-4177,37	162734,88
V47	-4223,04	162690,27
V48	-4228,51	162693,51
V49	-4240,22	162704,58
V50	-4244,80	162707,37
V51	-4268,45	162727,79
V52	-4327,44	162800,48
V53	-4330,52	162802,92
V54	-4338,79	162807,44
V55	-4351,01	162829,33
V56	-4322,38	162837,70
V57	-4321,71	162869,66
V58	-4319,87	162897,03
V59	-4317,83	162908,49
V60	-4317,12	162910,14
V61	-4320,94	162924,05
V62	-4326,51	163011,43
V63	-4326,66	163054,92
V64	-4287,89	163067,41
V65	-4277,92	163069,43
V66	-4257,28	163069,53
V67	-4224,44	163138,15
V68	-4221,41	163150,10
V69	-4218,60	163156,21
V70	-4210,76	163185,76
V71	-4186,80	163225,07
V72	-4160,39	163271,60
V73	-4146,04	163306,46
V74	-4053,33	163443,12
V75	-4042,54	163437,61
V76	-4002,01	163519,81
V77	-3995,08	163536,63
V78	-3990,60	163545,08
V79	-3974,71	163564,41

Limite do Terreno Área = 139 978,53 m²	Escritório	①
Zona de Defesa	Balança	②
Caminho	Área de Compressor	③
Muro	Área de Transformação	④
Linha de Água Cartografada e Respectiva Margem	Instalações Sociais com WC	⑤
Vala de Drenagem	Anexo	⑥
Bacia de Retenção	Área de Escombreira	⑦
Sentido de Bombamento da Água	Área de Depósito de Material Estéril	⑧
Curvas de Nível Mestras - 5m	Parque de Blocos	⑨
Curvas de Nível Secundárias - 1m	Área Explorada	⑩
Vértice	Bacia de Retenção	⑪
Sentido da Escavação	Parque de resíduos	⑫
Captação de Água (Furo Vertical)	Carvalho-Alvarinho (Quercus robur)	

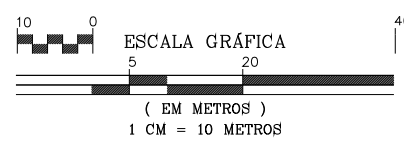

Planta 3
Anos

Jorge Costa
+351 924 267 640

Diogo Alves
+351 910 188 424

Avessodas e Rosém
MARCO DE CANAVESES

CUBICULO DOS SONHOS, EXPLORAÇÃO E COMERCIO DE
GRANITOS UNIPRESSOAL, LDA
NIF: 514 674 253


Sistema de Projeção PT-TM 06/ETRS 89
REFERENCIA ALTIMÉTRICA – MARÉGRAFO DE CASCAIS

ESCALA
1:1000


Junho, 2022
DESENHO N.º

06


Perfil N° 2

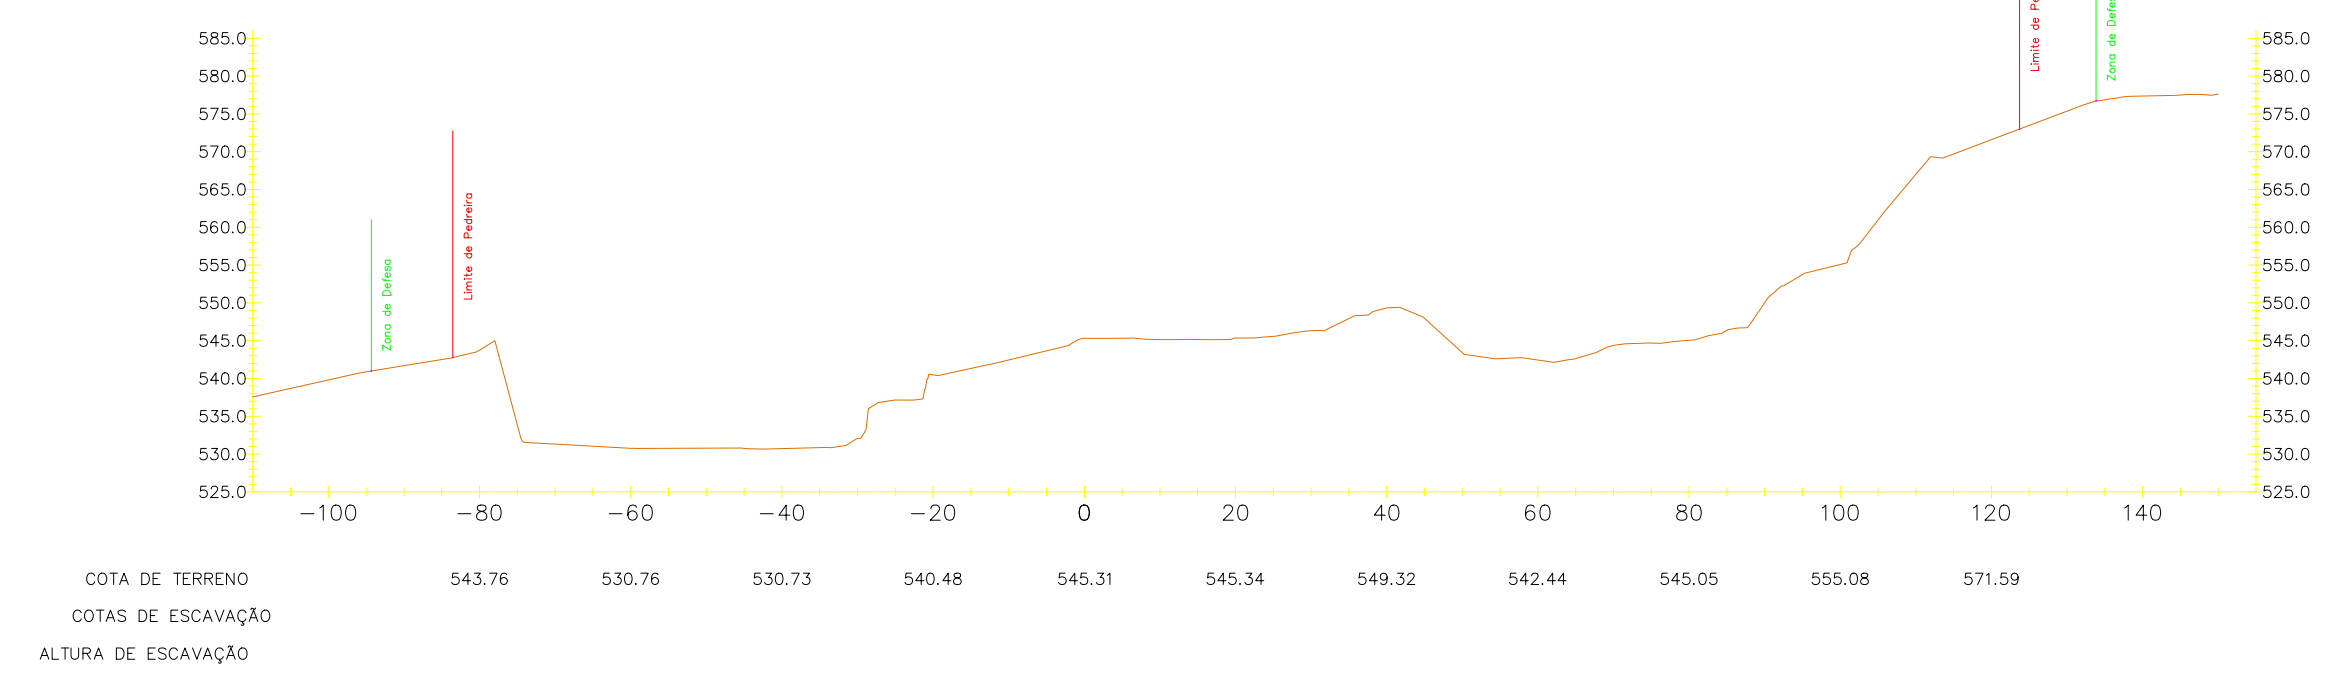


Perfil N° 1

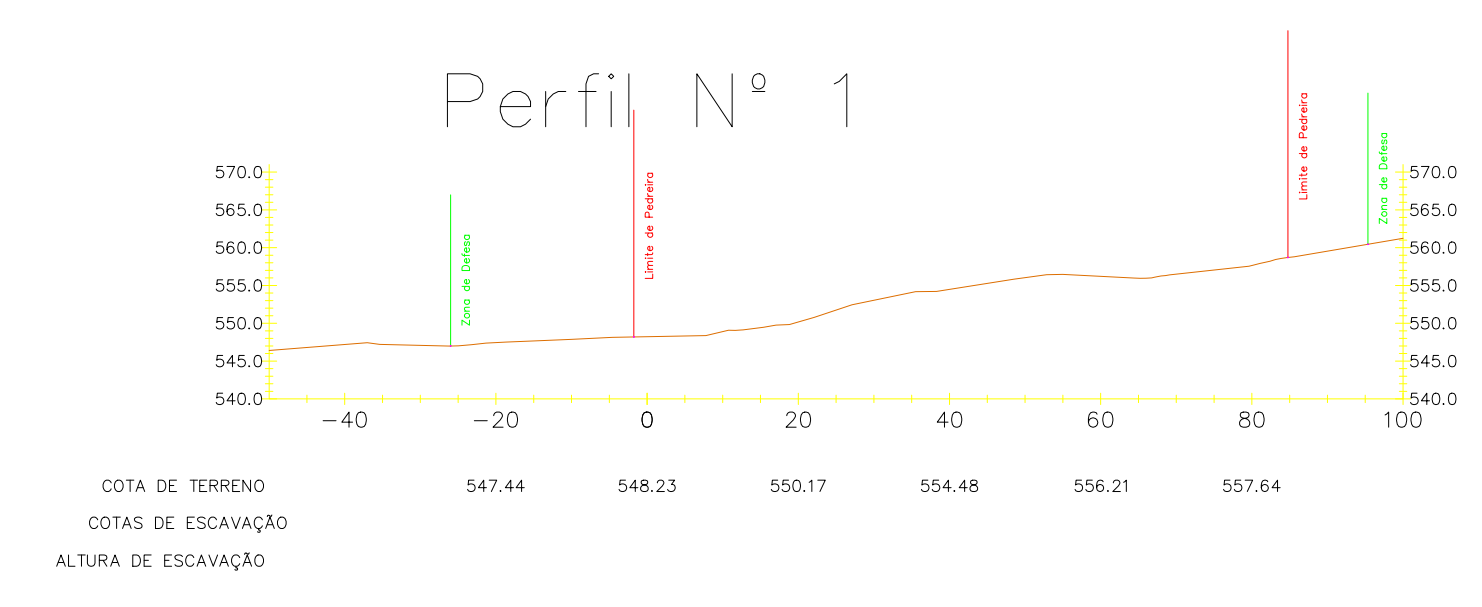


Perfil N° 3

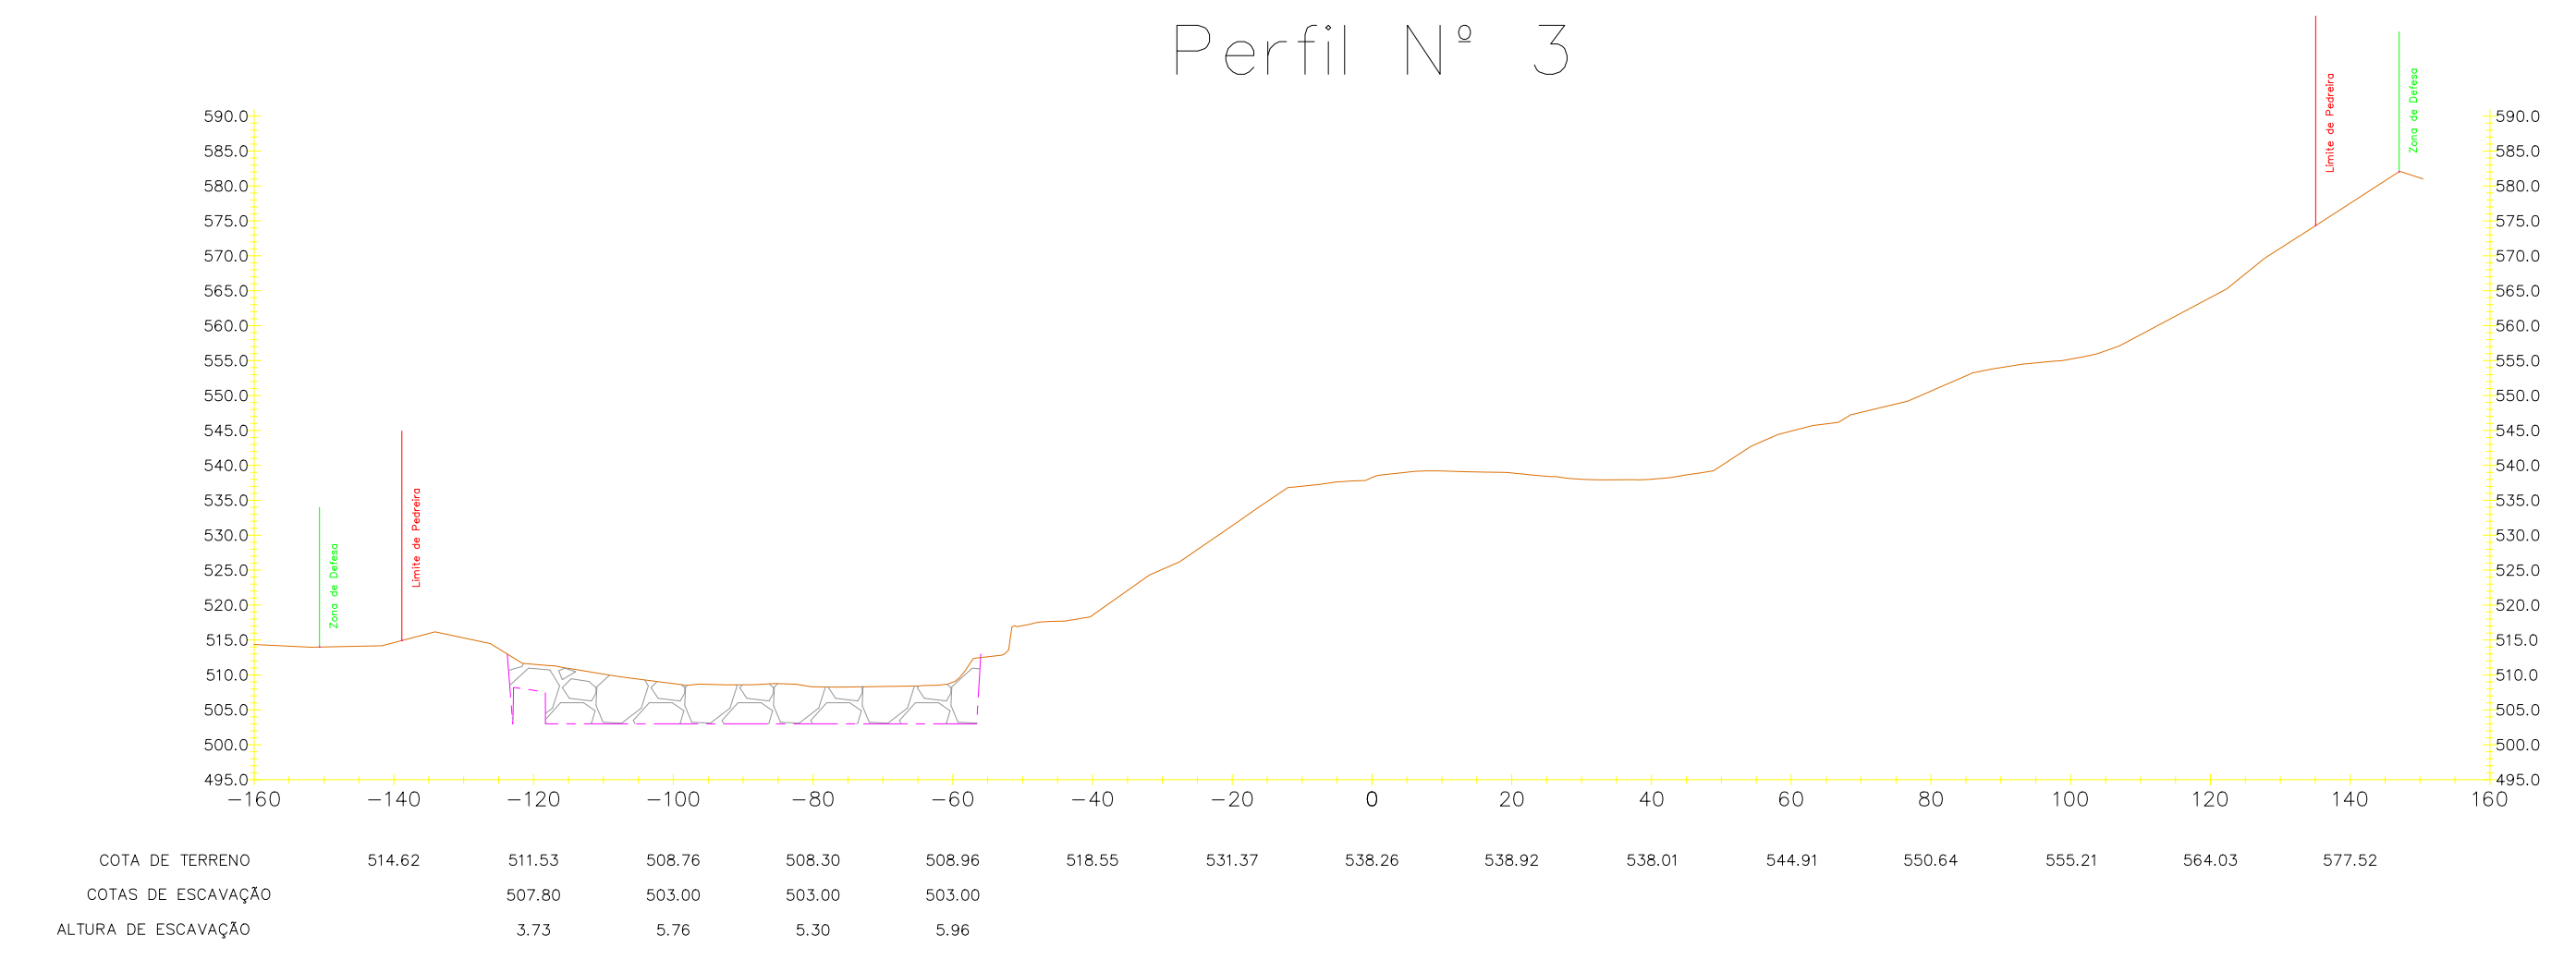


Perfil N° 4

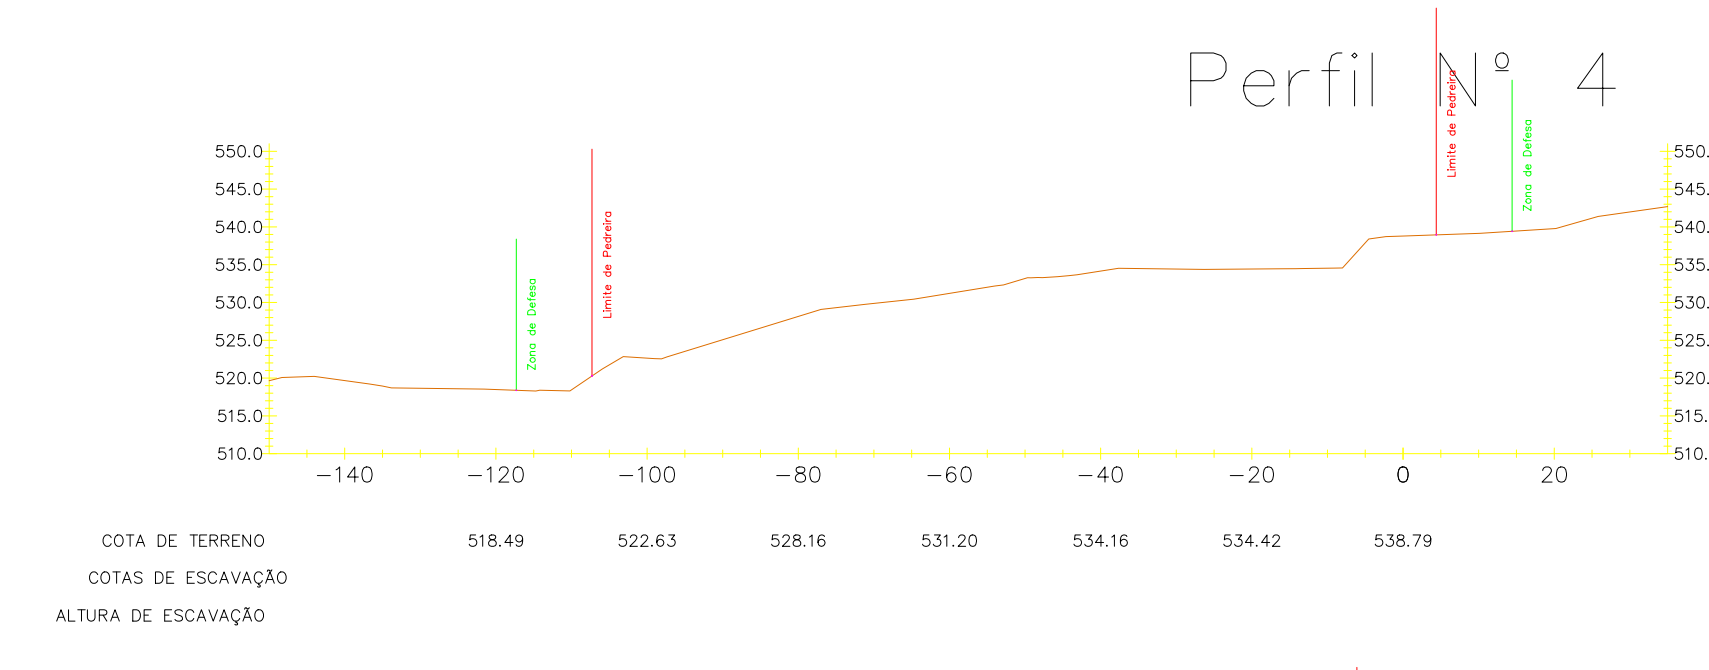


Perfil N° 5

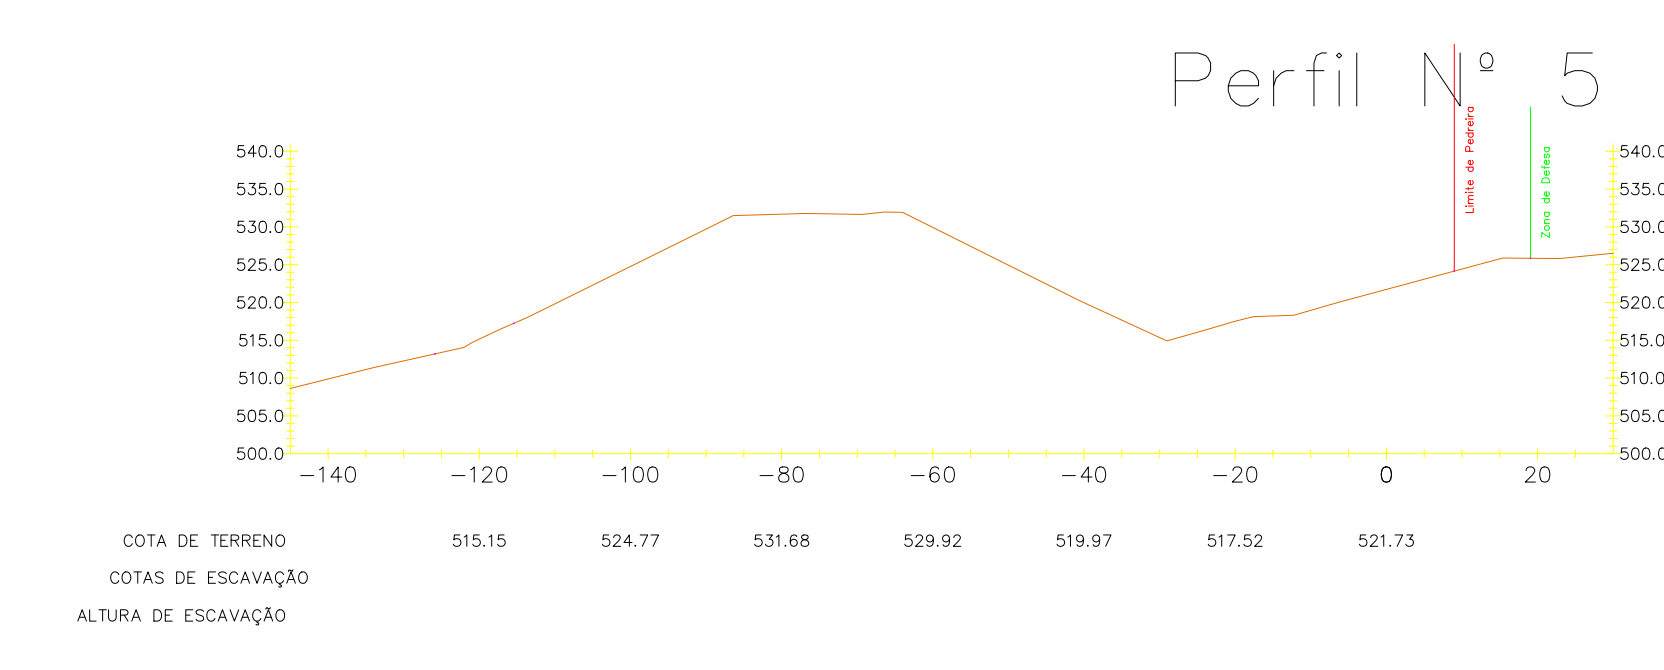


Perfil N° 6

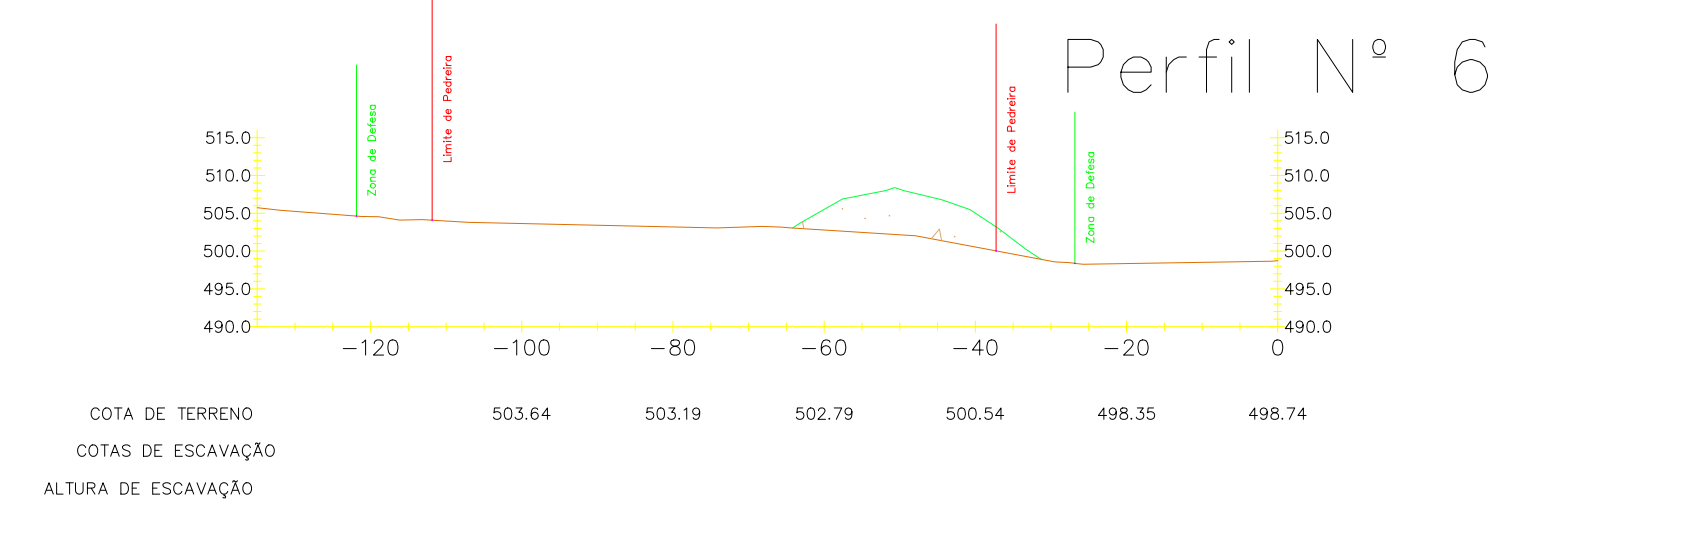


Perfil N° 7

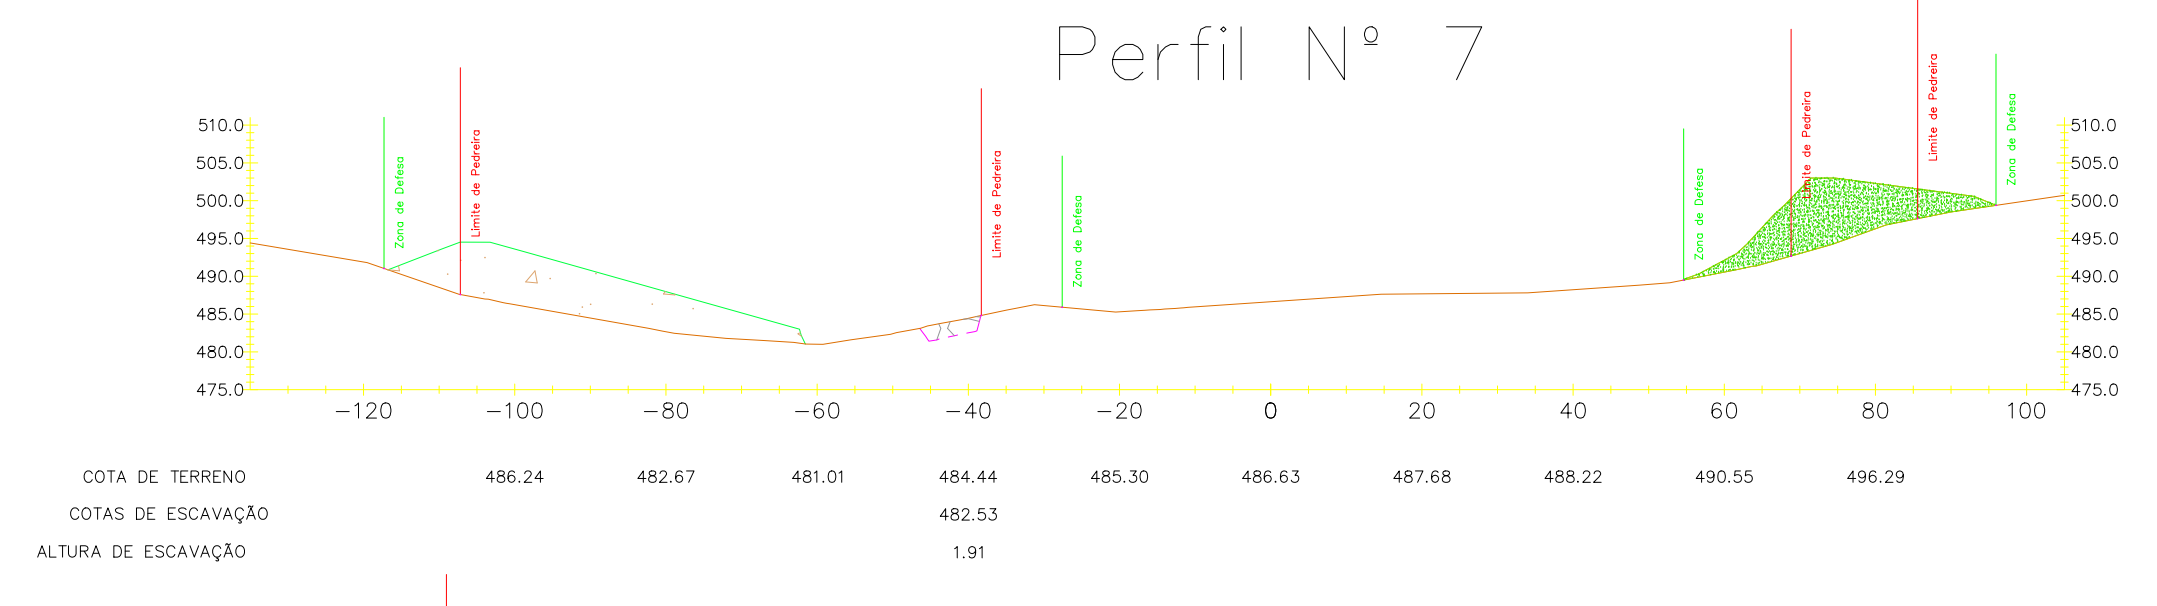


Perfil N° 8

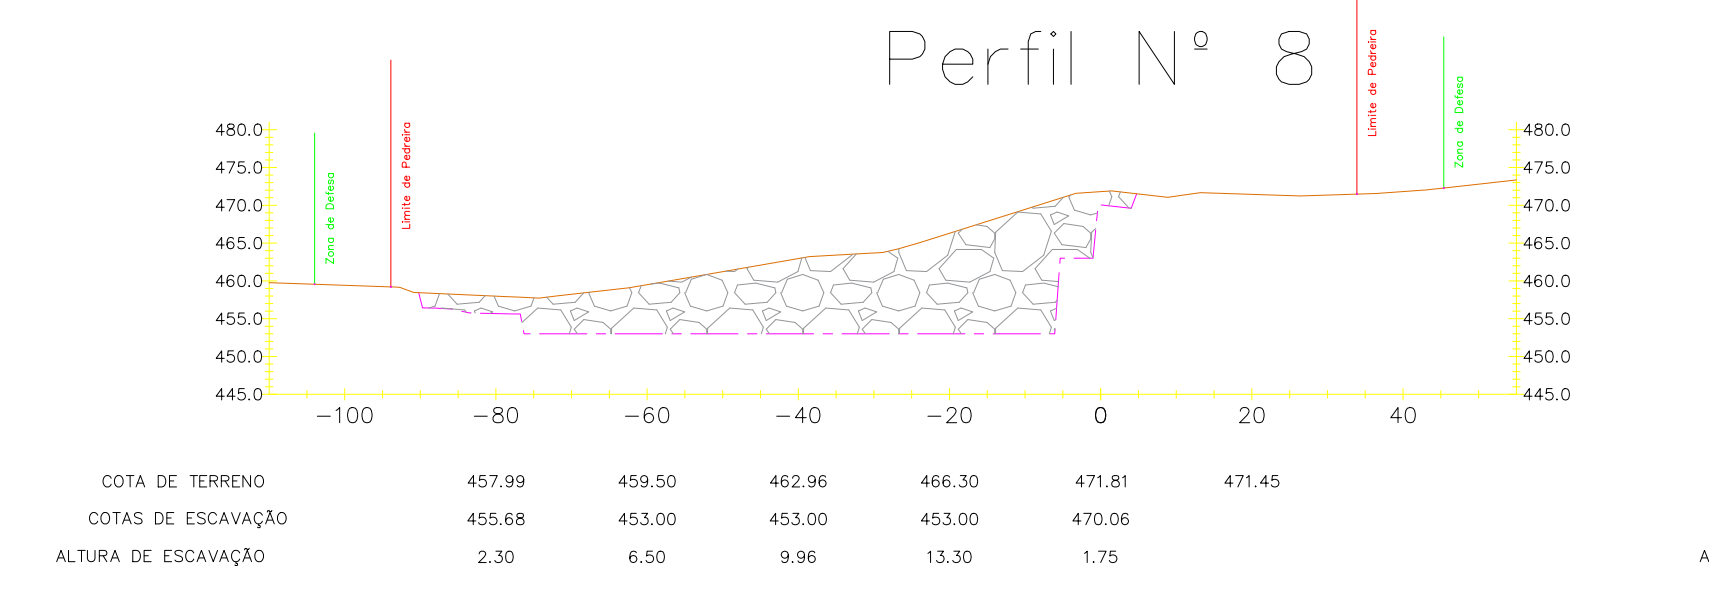


Perfil N° 9

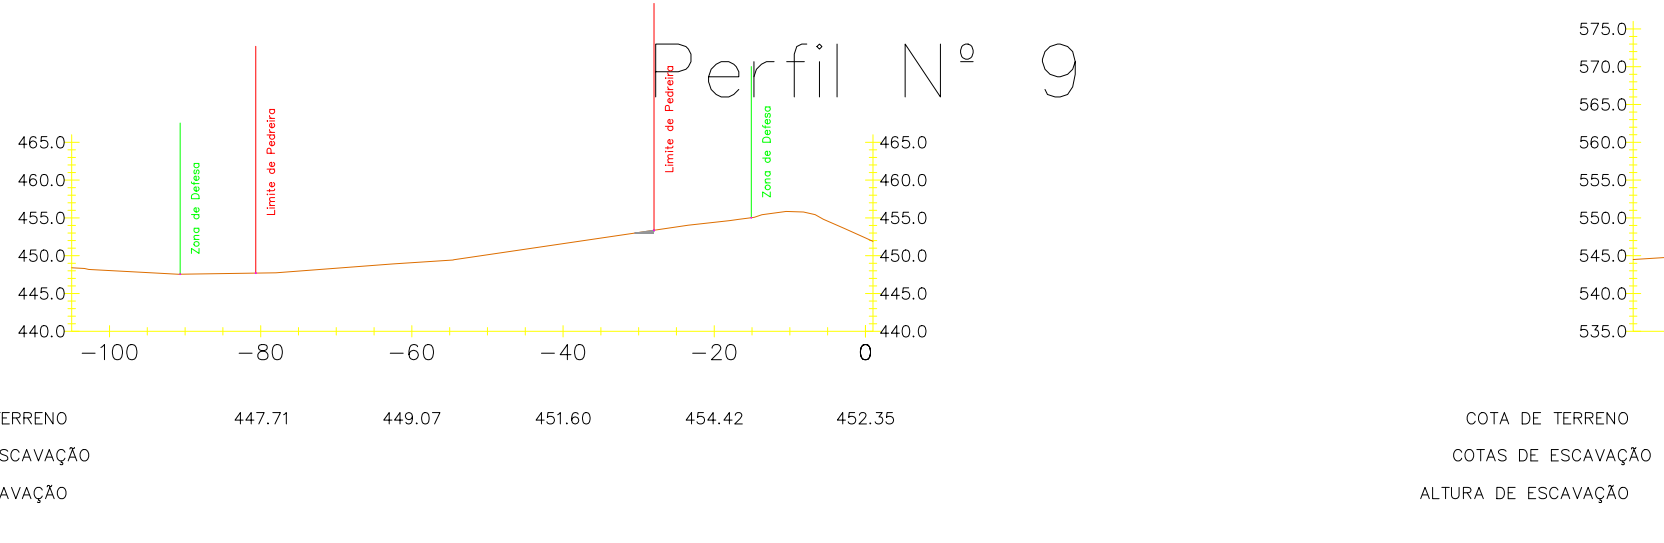


Perfil N° 10

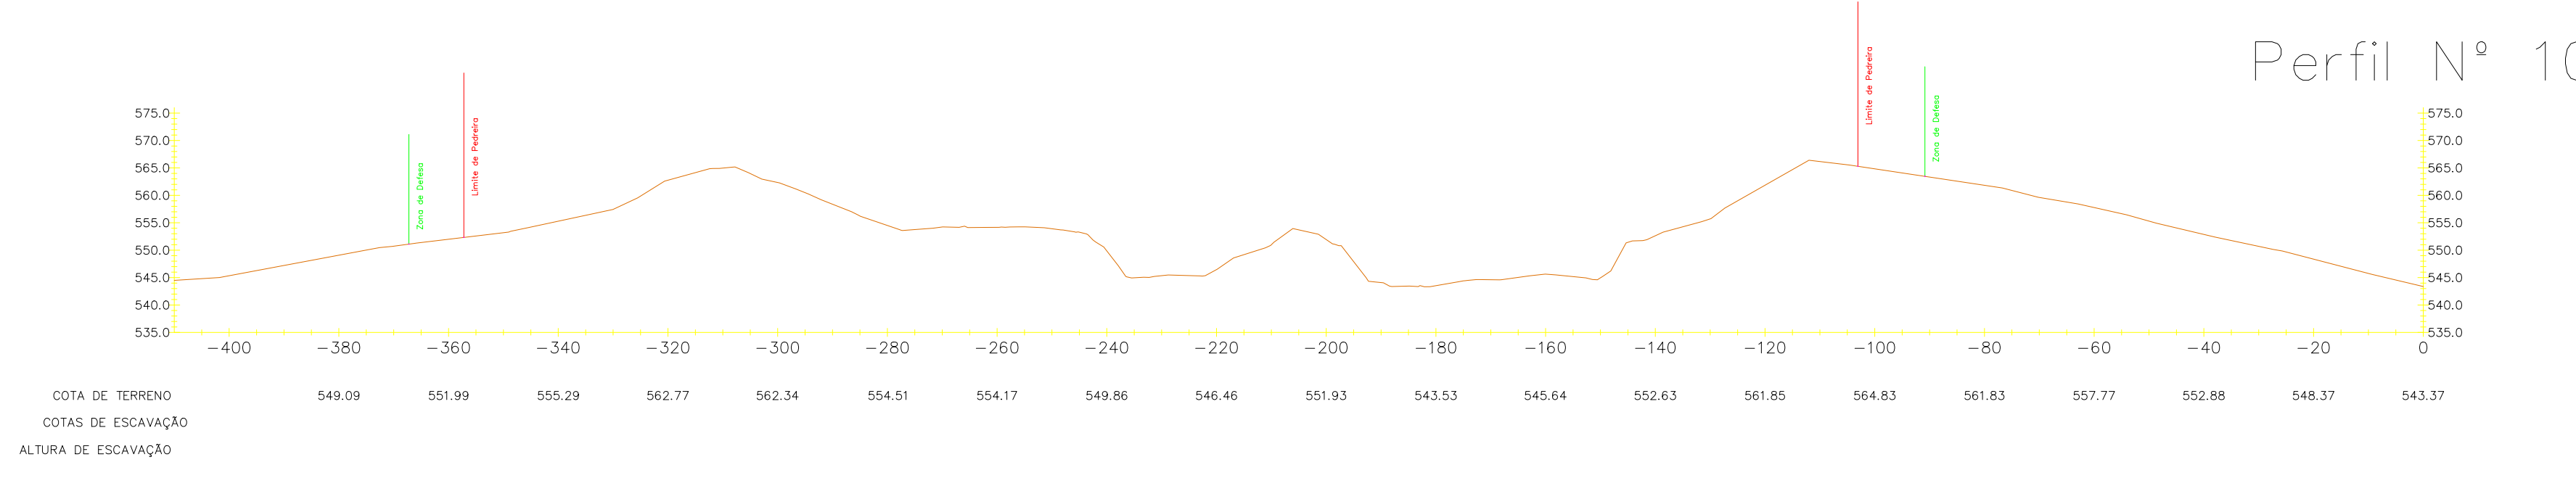


Perfil N° 11

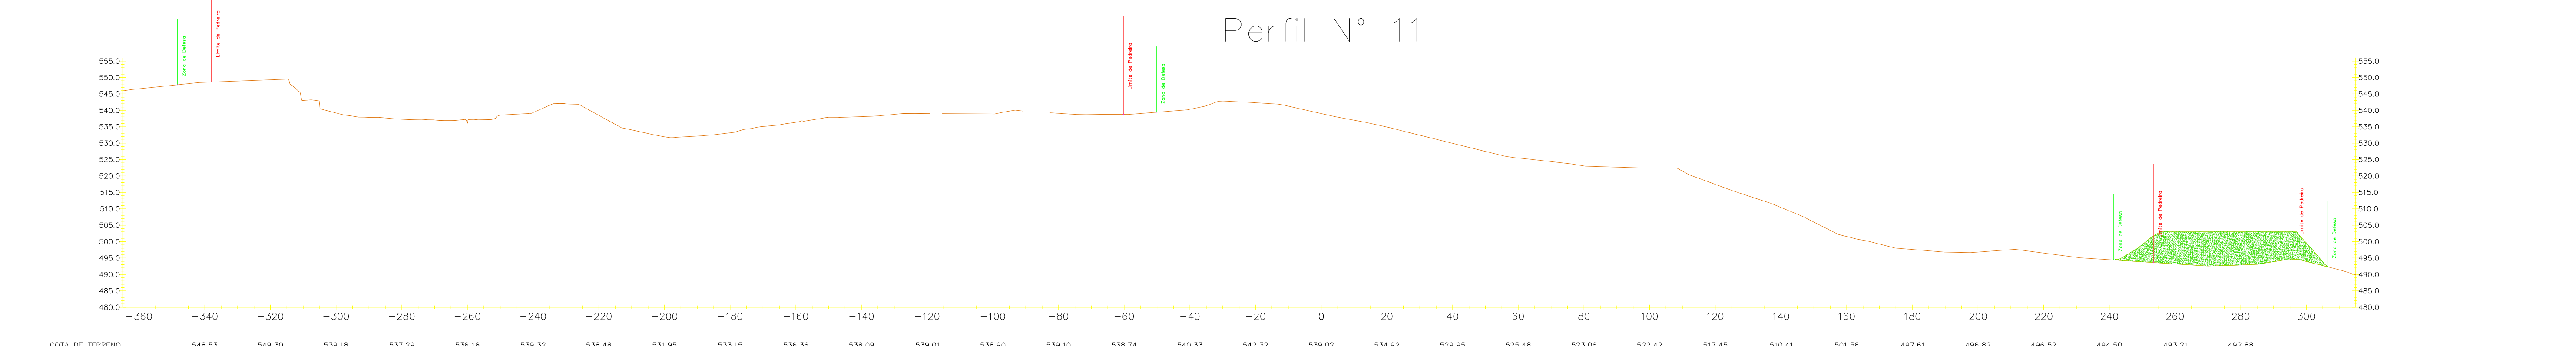


Perfil N° 12

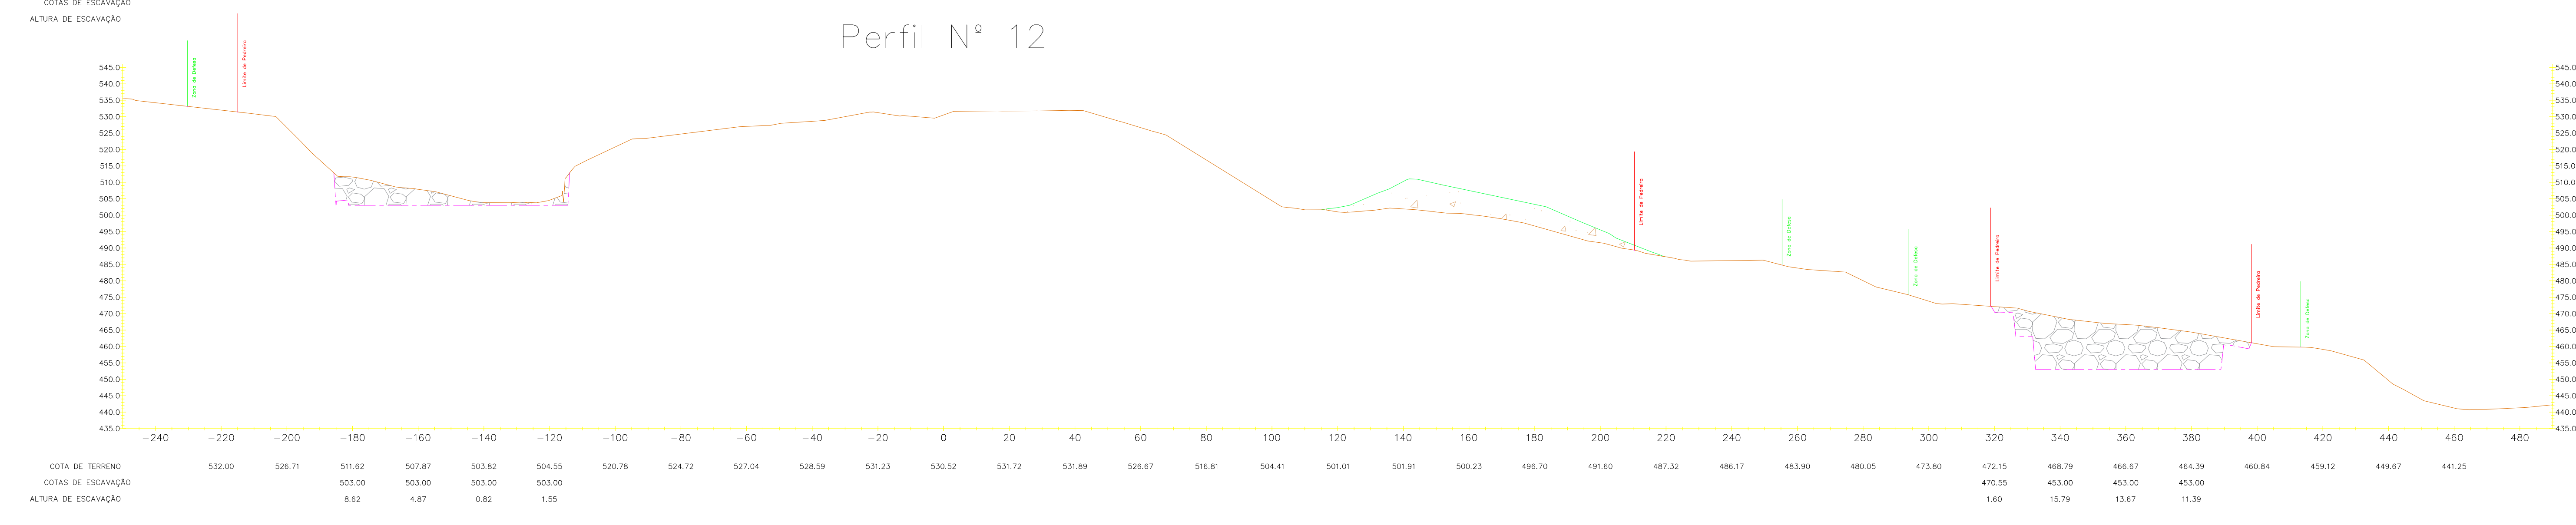



Pormenor Perfil nº7 – Ângulo da Escombreira

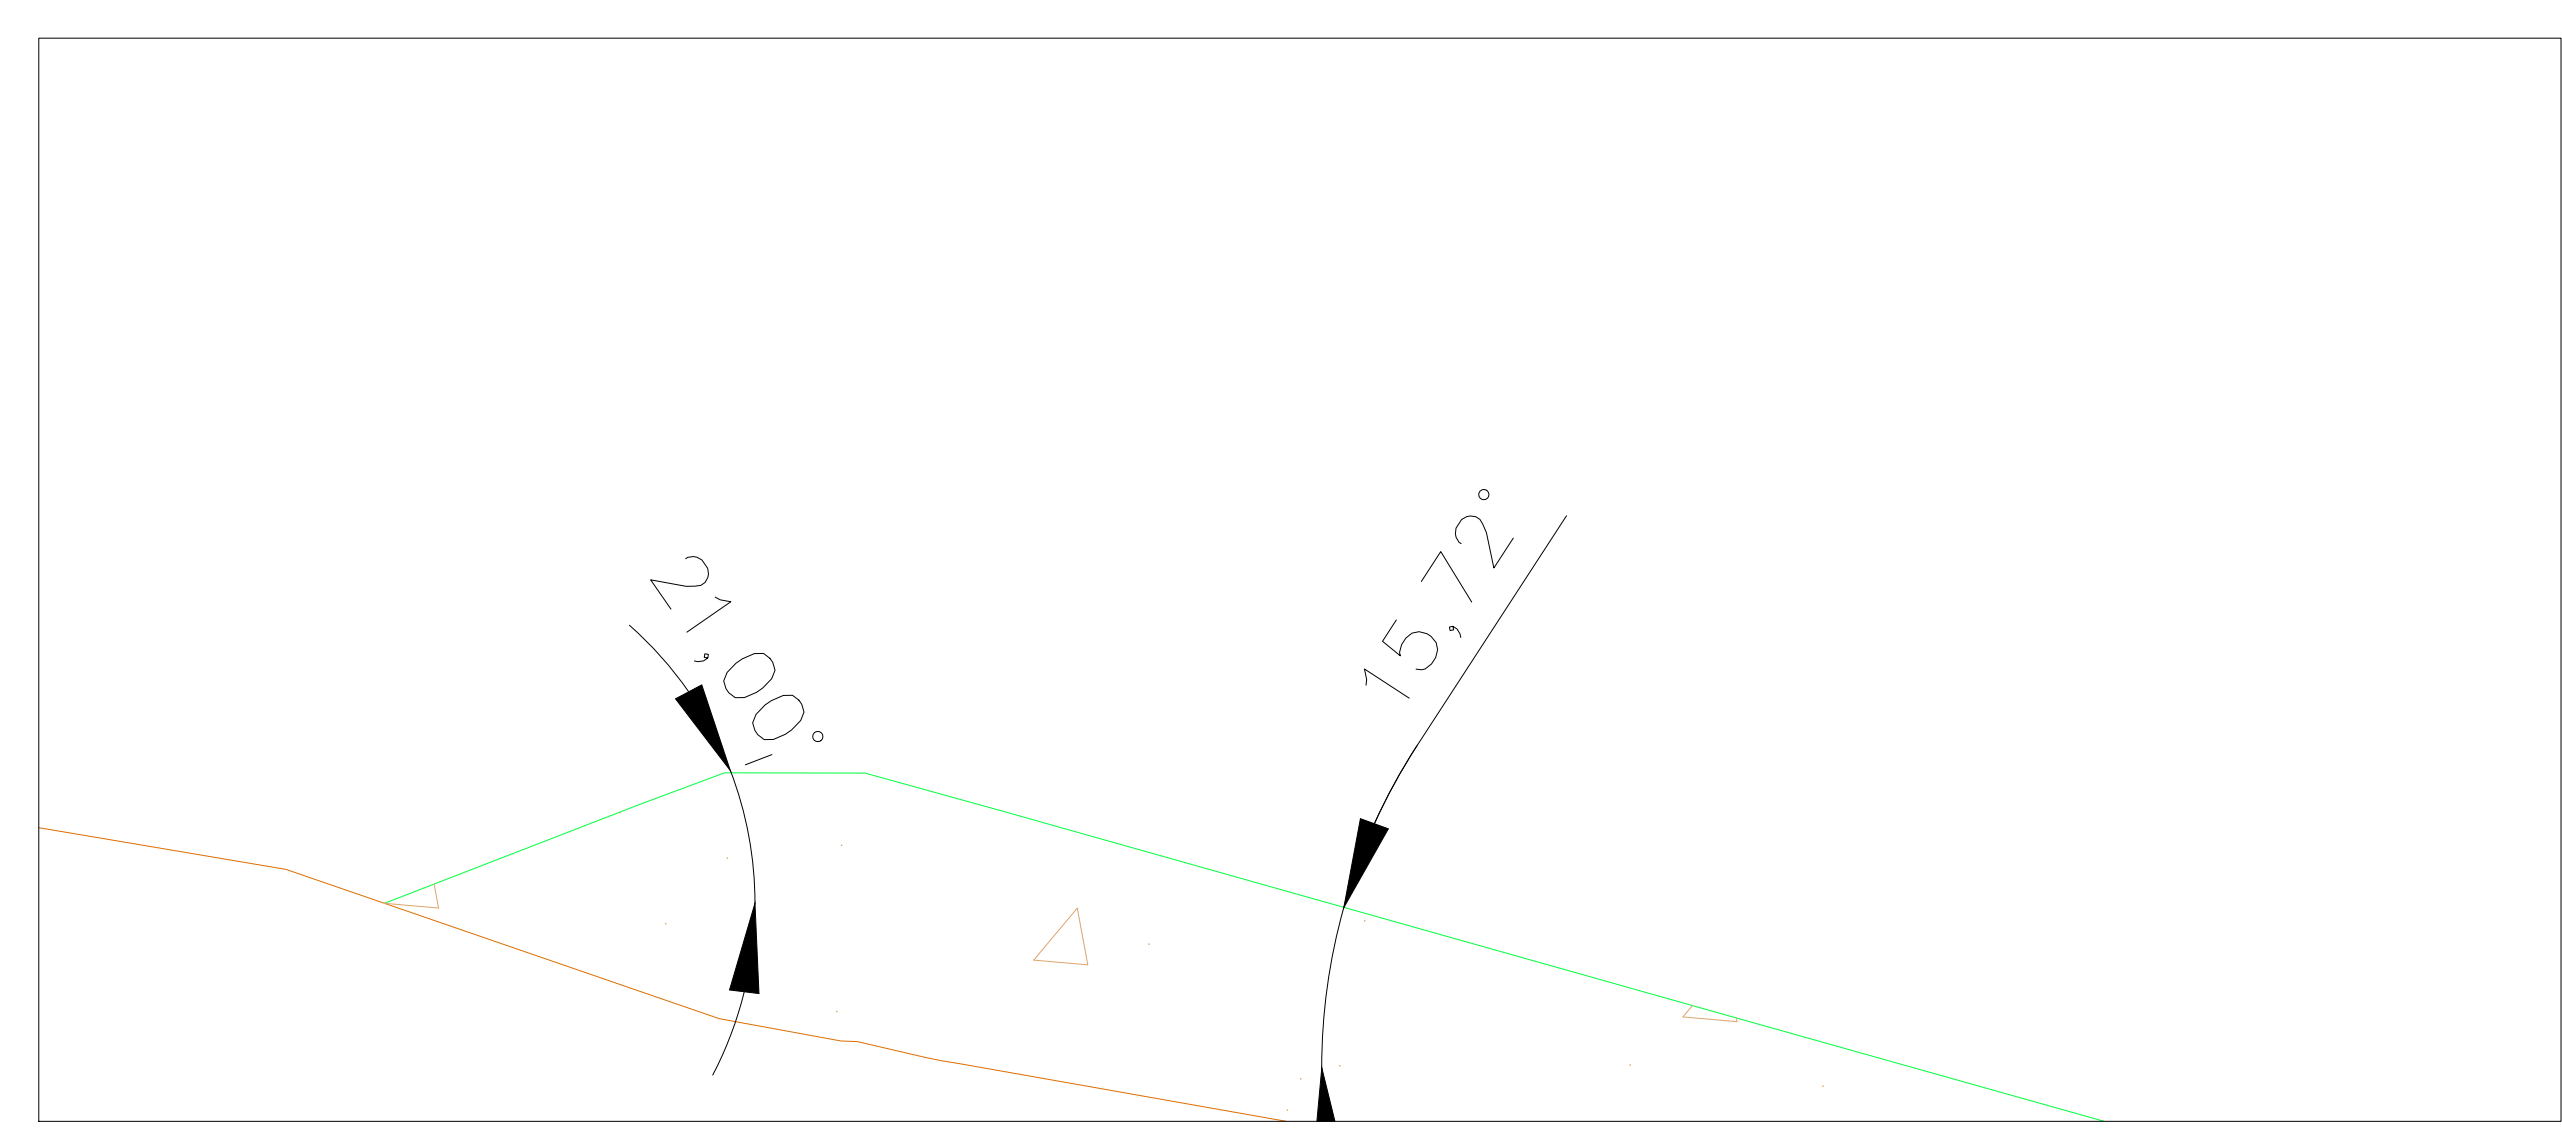

Pormenor Perfil nº3 – Ângulo da Escombreira

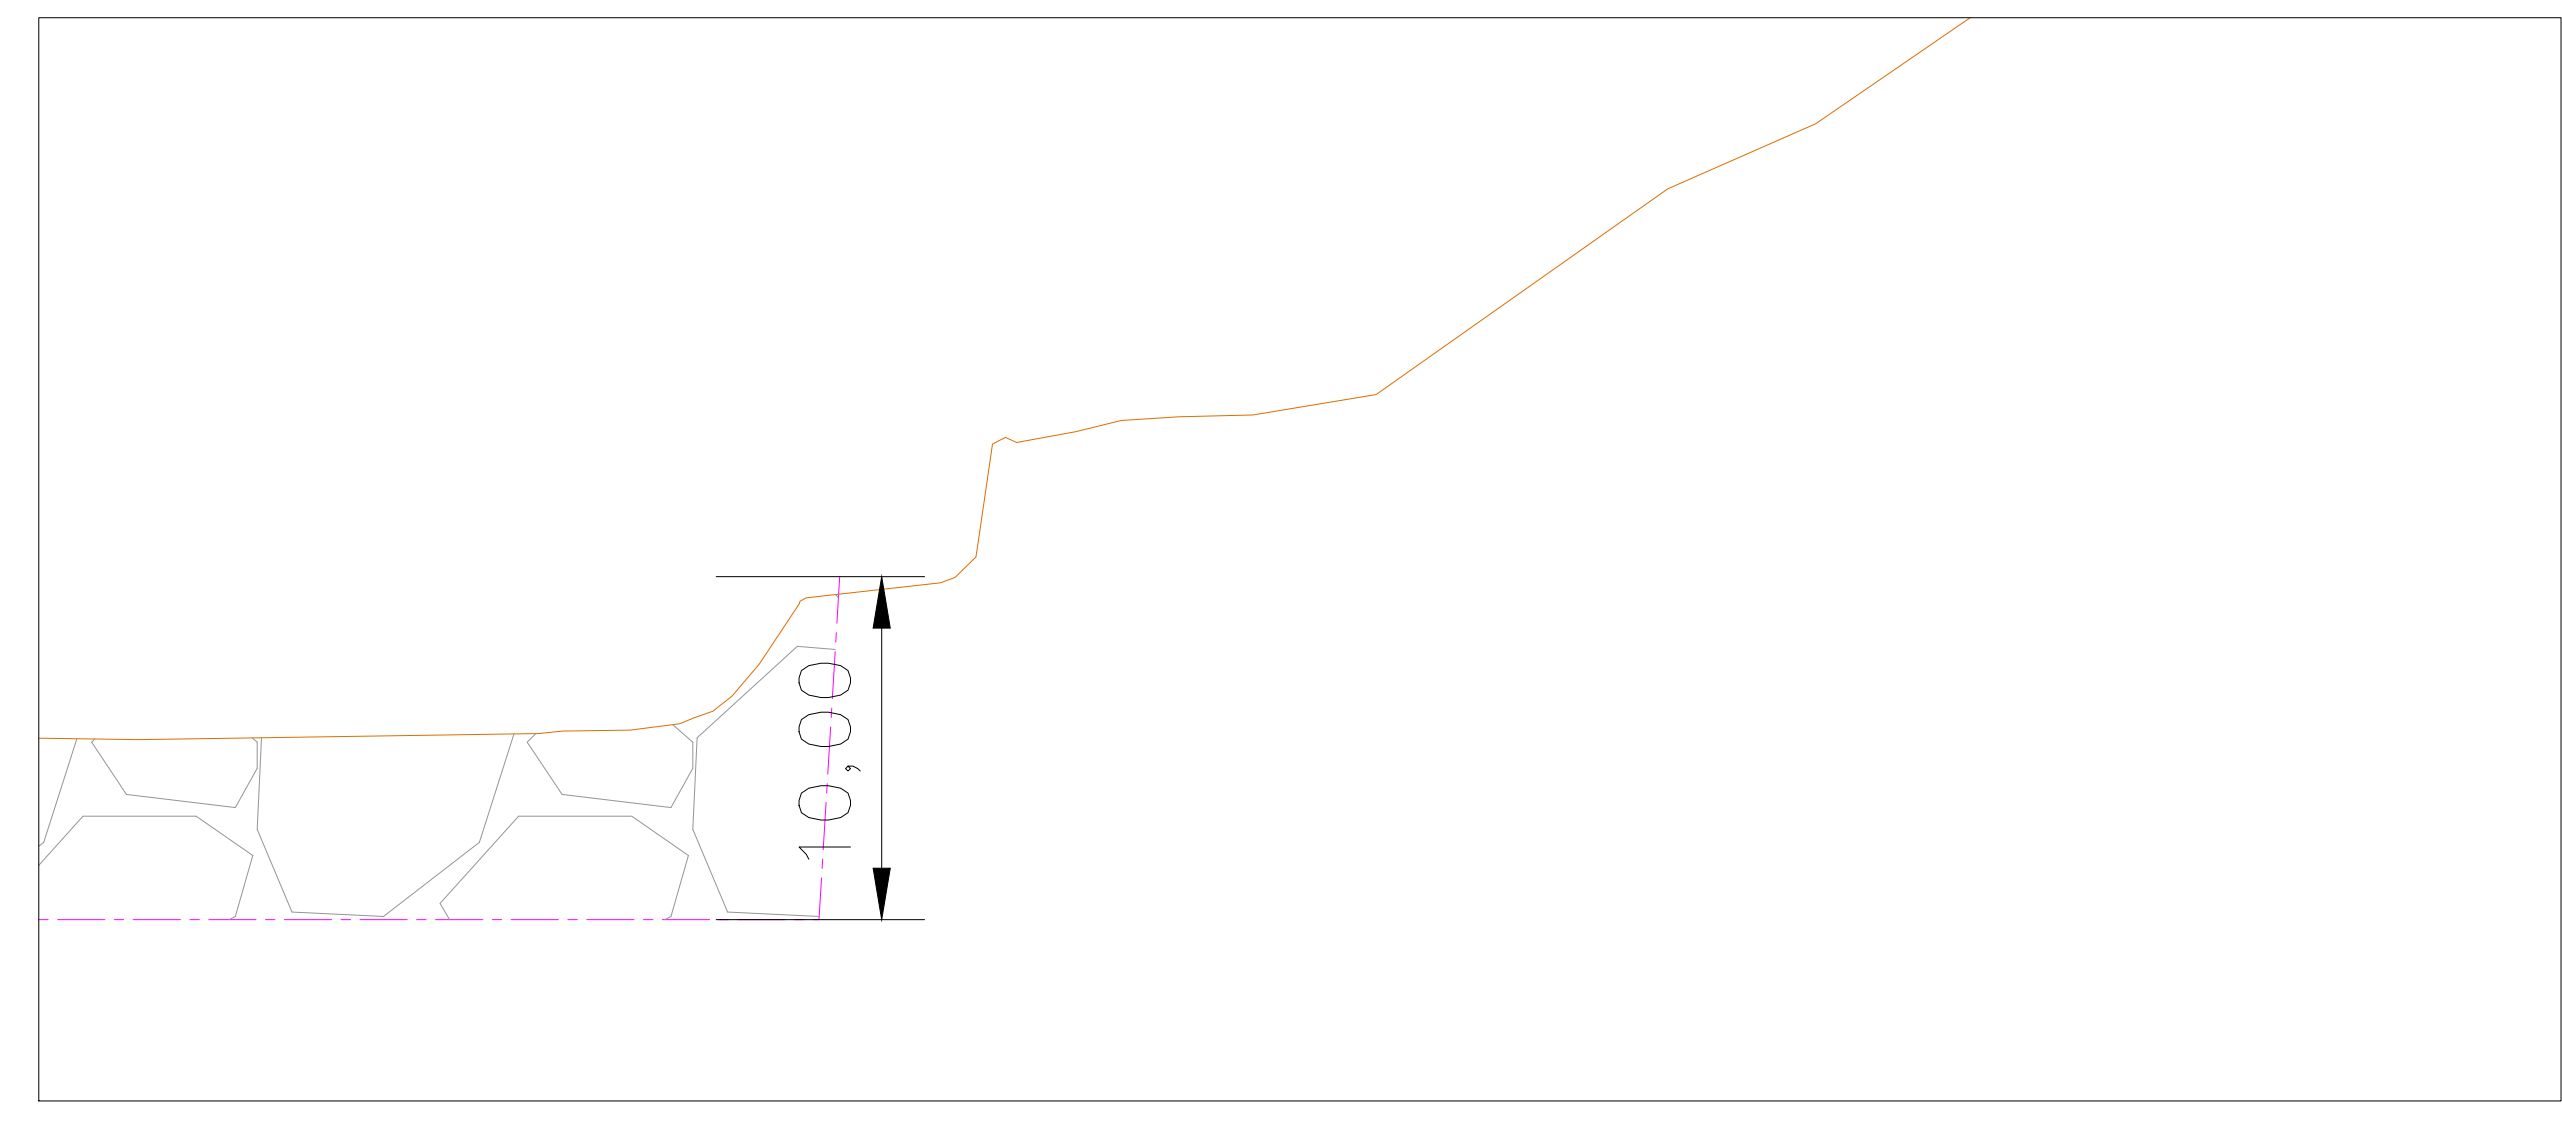


- LEGENDA:
- COTAS DE ESCAVAÇÃO A 3 ANOS
 - COTAS INICIAL DO TERRENO NATURAL
 - ÁREA A ESCAVAR
 - ÁREA DE ESCOMBREIRA
 - ÁREA DE ESCOMBREIRA (MATERIAL ESTÉRIL)

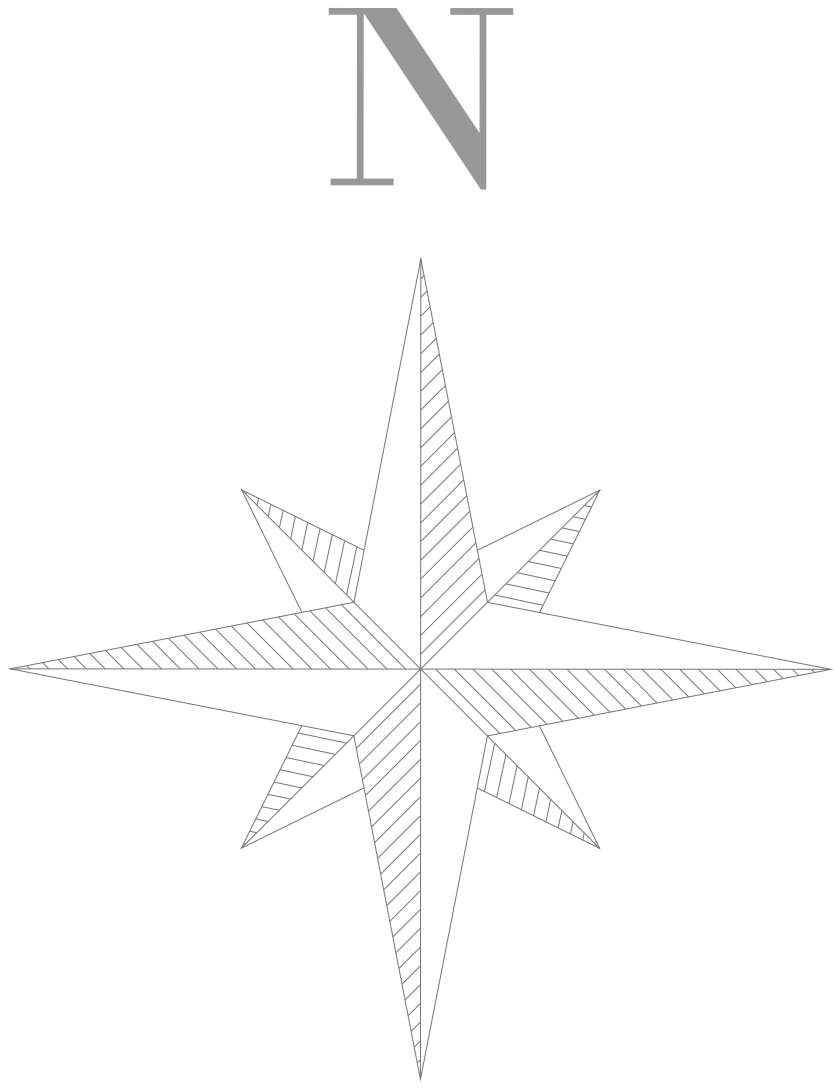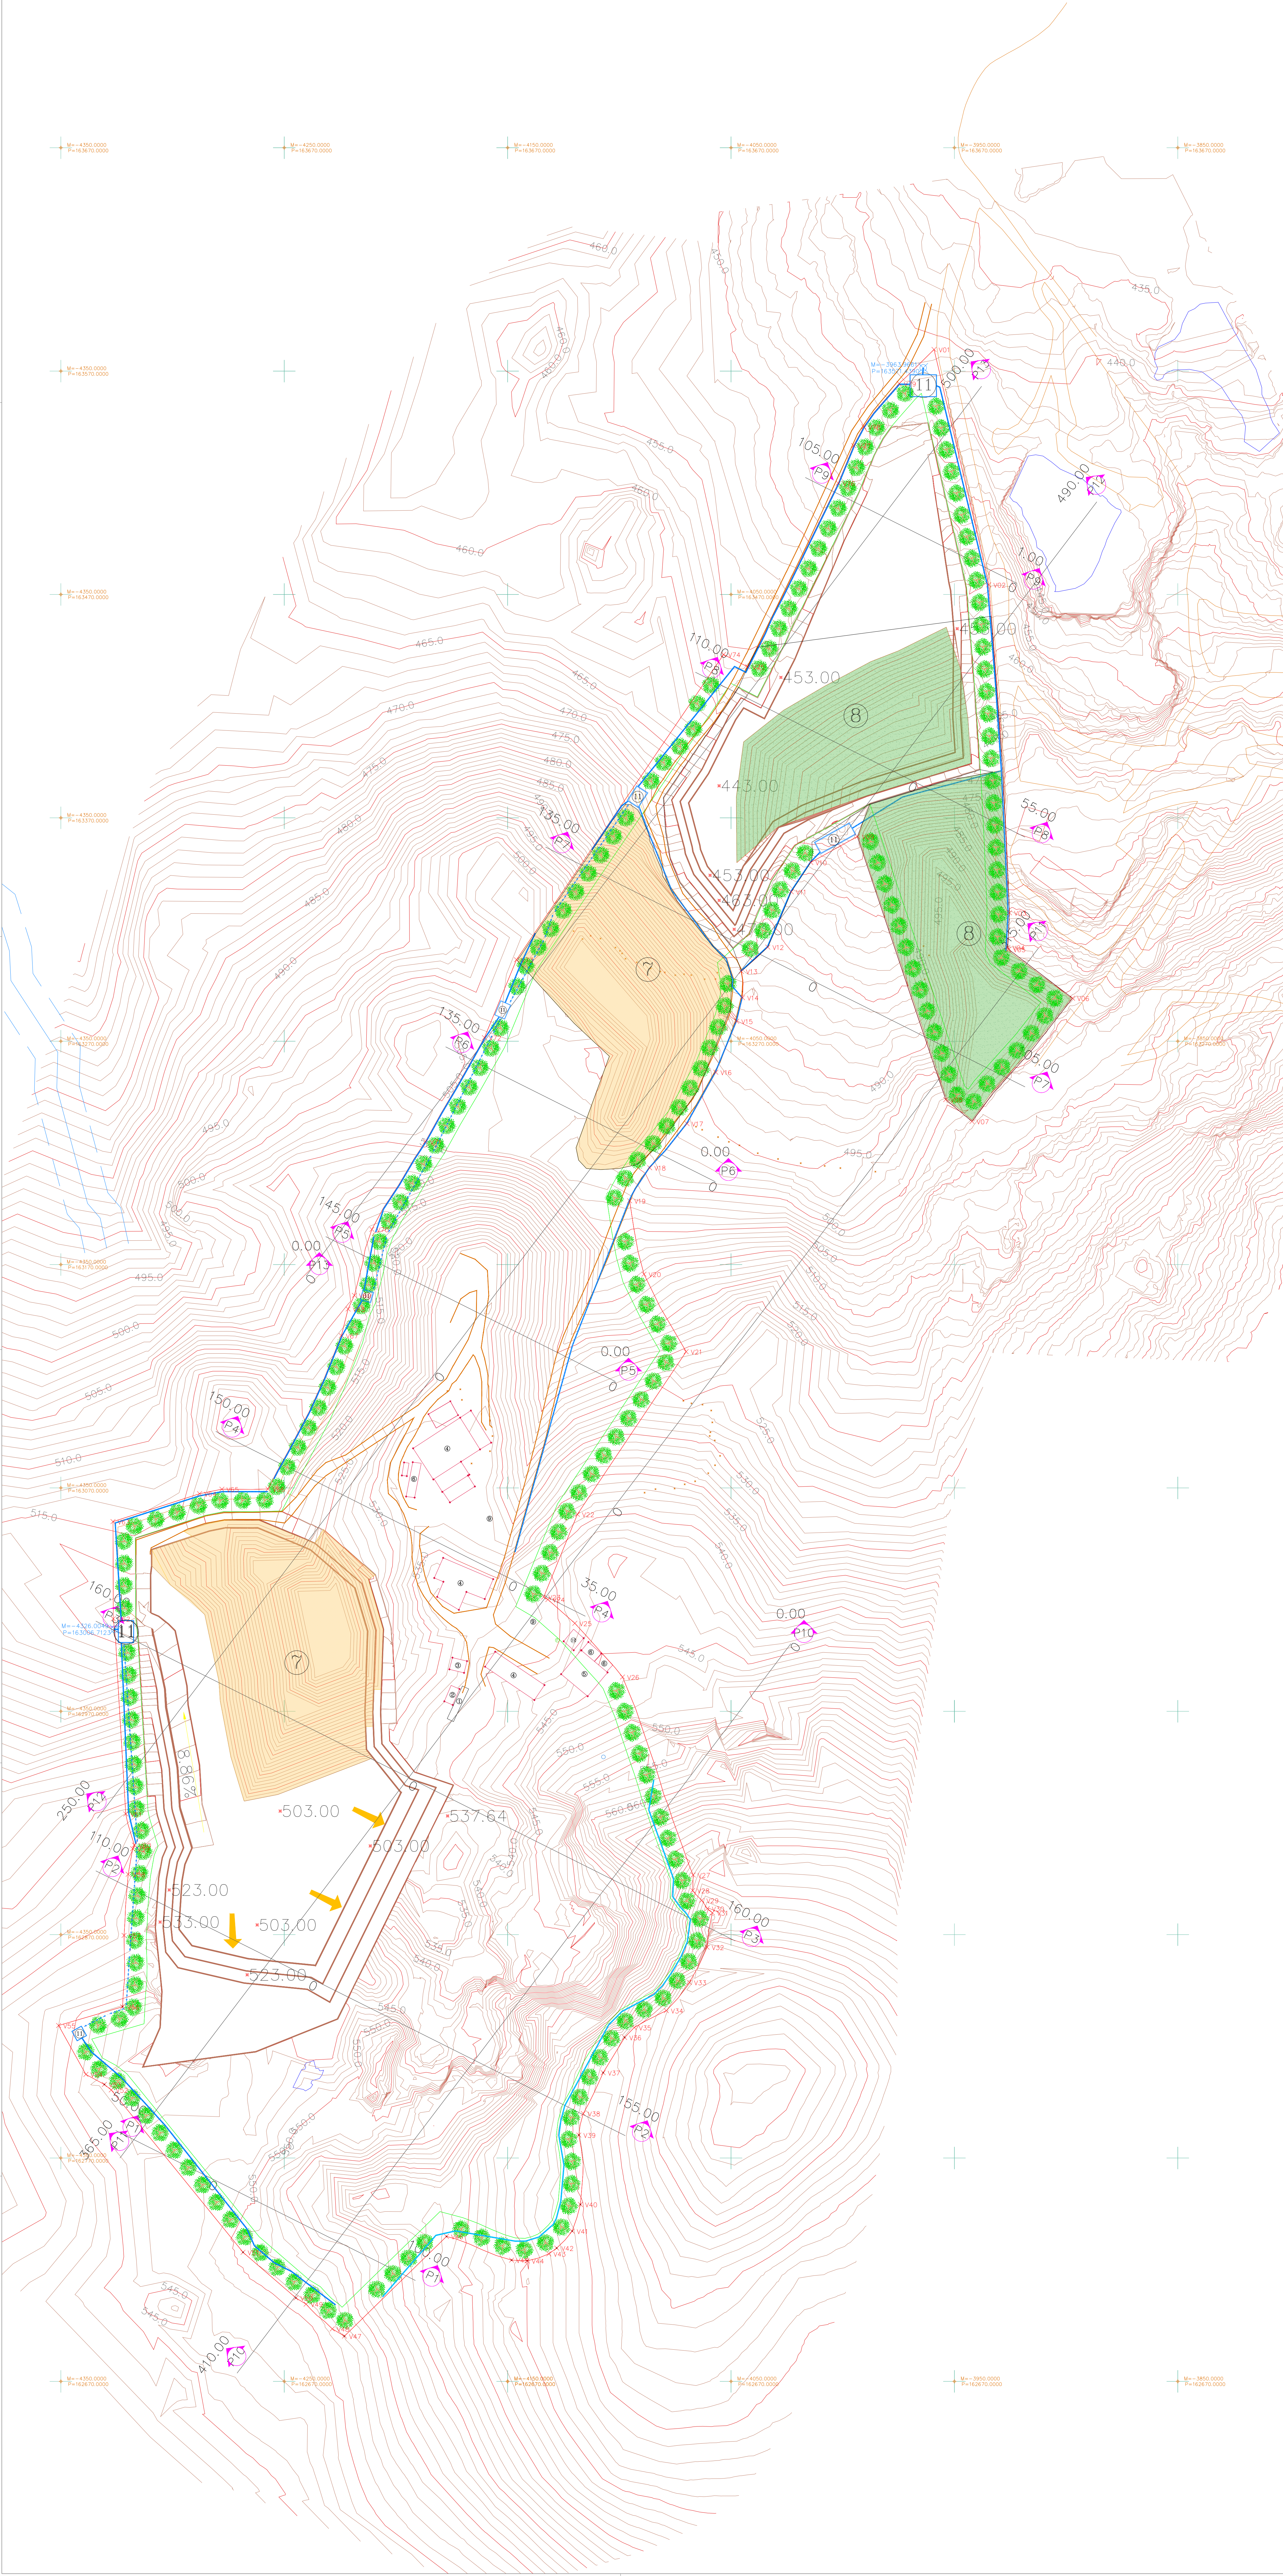

Projeção PT-TM 06/ ETRS 89

Vértice	M (Este)	P (Norte)
V01	-3959,11	163579,68
V02	-3934,61	163474,34
V03	-3925,36	163327,49
V04	-3926,07	163311,95
V05	-3925,73	163311,13
V06	-3897,10	163289,24
V07	-3942,14	163234,08
V08	-3953,88	163243,87
V09	-3993,47	163361,63
V10	-4014,28	163350,04
V11	-4023,03	163336,90
V12	-4033,52	163312,12
V13	-4045,38	163301,28
V14	-4044,84	163289,49
V15	-4047,44	163278,93
V16	-4056,80	163256,10
V17	-4069,66	163223,10
V18	-4086,39	163213,33
V19	-4095,37	163198,54
V20	-4088,94	163165,69
V21	-4070,08	163131,00
V22	-4118,76	163058,19
V23	-4133,85	163021,14
V24	-4131,98	163020,04
V25	-4119,92	163009,40
V26	-4098,57	162985,34
V27	-4066,93	162896,72
V28	-4067,16	162889,77
V29	-4063,09	162885,36
V30	-4060,63	162881,67
V31	-4058,34	162879,78
V32	-4060,70	162864,37
V33	-4068,63	162848,63
V34	-4078,97	162836,00
V35	-4093,32	162828,42
V36	-4097,60	162823,98
V37	-4107,22	162808,20
V38	-4116,14	162789,91
V39	-4118,14	162780,29
V40	-4117,43	162749,23
V41	-4121,11	162737,26
V42	-4128,03	162729,68
V43	-4131,56	162727,10
V44	-4141,27	162723,97
V45	-4148,23	162724,29
V46	-4177,37	162734,88
V47	-4223,04	162690,27
V48	-4228,51	162693,51
V49	-4240,22	162704,58
V50	-4244,80	162707,37
V51	-4268,45	162727,79
V52	-4327,44	162800,48
V53	-4330,52	162802,92
V54	-4338,79	162807,44
V55	-4351,01	162829,33
V56	-4322,38	162837,70
V57	-4321,71	162869,66
V58	-4319,87	162897,03
V59	-4317,83	162908,49
V60	-4317,12	162910,14
V61	-4320,94	162924,05
V62	-4326,51	163011,43
V63	-4326,66	163054,92
V64	-4287,89	163067,41
V65	-4277,92	163069,43
V66	-4257,28	163069,53
V67	-4224,44	163138,15
V68	-4221,41	163150,10
V69	-4218,60	163156,21
V70	-4210,76	163185,76
V71	-4186,80	163225,07
V72	-4160,39	163271,60
V73	-4146,04	163306,46
V74	-4053,33	163443,12
V75	-4042,54	163437,61
V76	-4002,01	163519,81
V77	-3995,08	163536,63
V78	-3990,60	163545,08
V79	-3974,71	163564,41

Limite do Terreno Área = 139 978,53 m²	Escritório	①
Zona de Defesa	Balança	②
Caminho	Área de Compressor	③
Muro	Área de Transformação	④
Linha de Água Cartografada e Respectiva Margem	Instalações Sociais com WC	⑤
Vala de Drenagem	Anexo	⑥
Bacia de Retenção	Área de Escombreira	⑦
Sentido de Bombearmento da Água	Área de Depósito de Material Estéril	⑧
Curvas de Nível Mestras - 5m	Parque de Blocos	⑨
Curvas de Nível Secundárias - 1m	Área Explorada	⑩
Vértice	Bacia de Retenção	⑪
Sentido da Escavação	Parque de resíduos	⑫
Captação de Água (Furo Vertical)	Carvalho-Alvarinho (Quercus robur)	

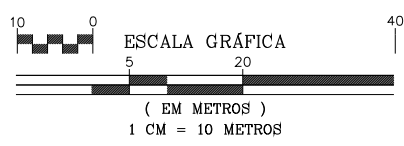

Planta 14 Anos

Jorge Costa
+351 924 267 640

Diogo Alves
+351 910 188 424

Avessadas e Rosém
MARCO DE CANAVESES

CUBICULO DOS SONHOS, EXPLORAÇÃO E COMÉRCIO DE
GRANTOS UNIPRESSOAL, LDA
NIF: 514 674 253


Sistema de Projeção PT-TM 06/ETRS 89
REFERÊNCIA ALTIMÉTRICA – MARÉGRAFO DE CASCAIS

ESCALA
1:1000


Junho, 2022
DESENHO N.º

06


Perfil N° 1

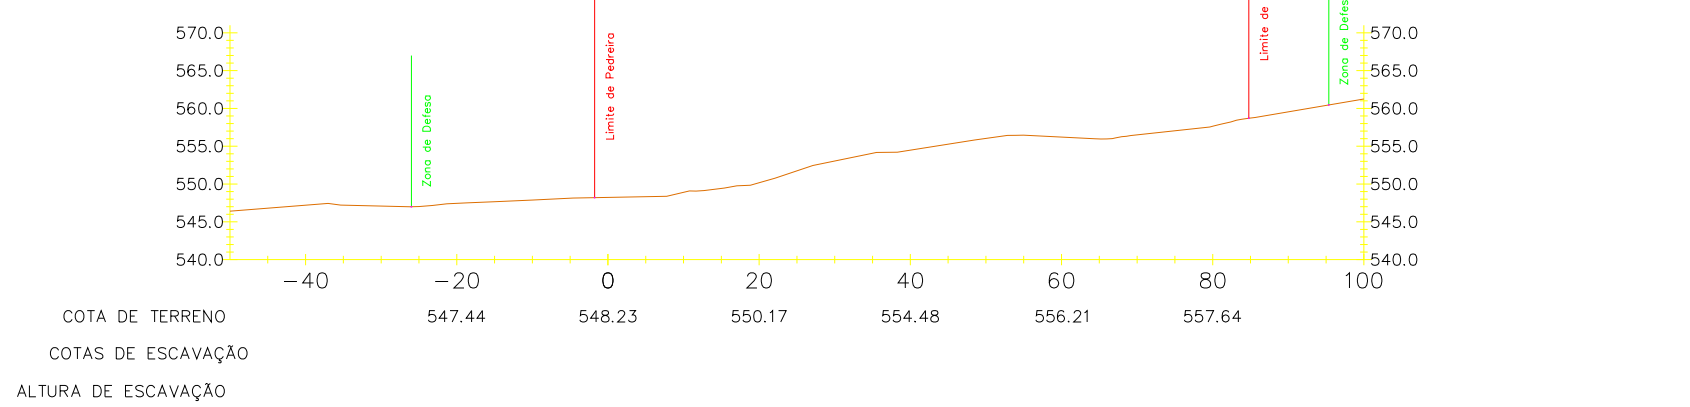


Perfil N° 2

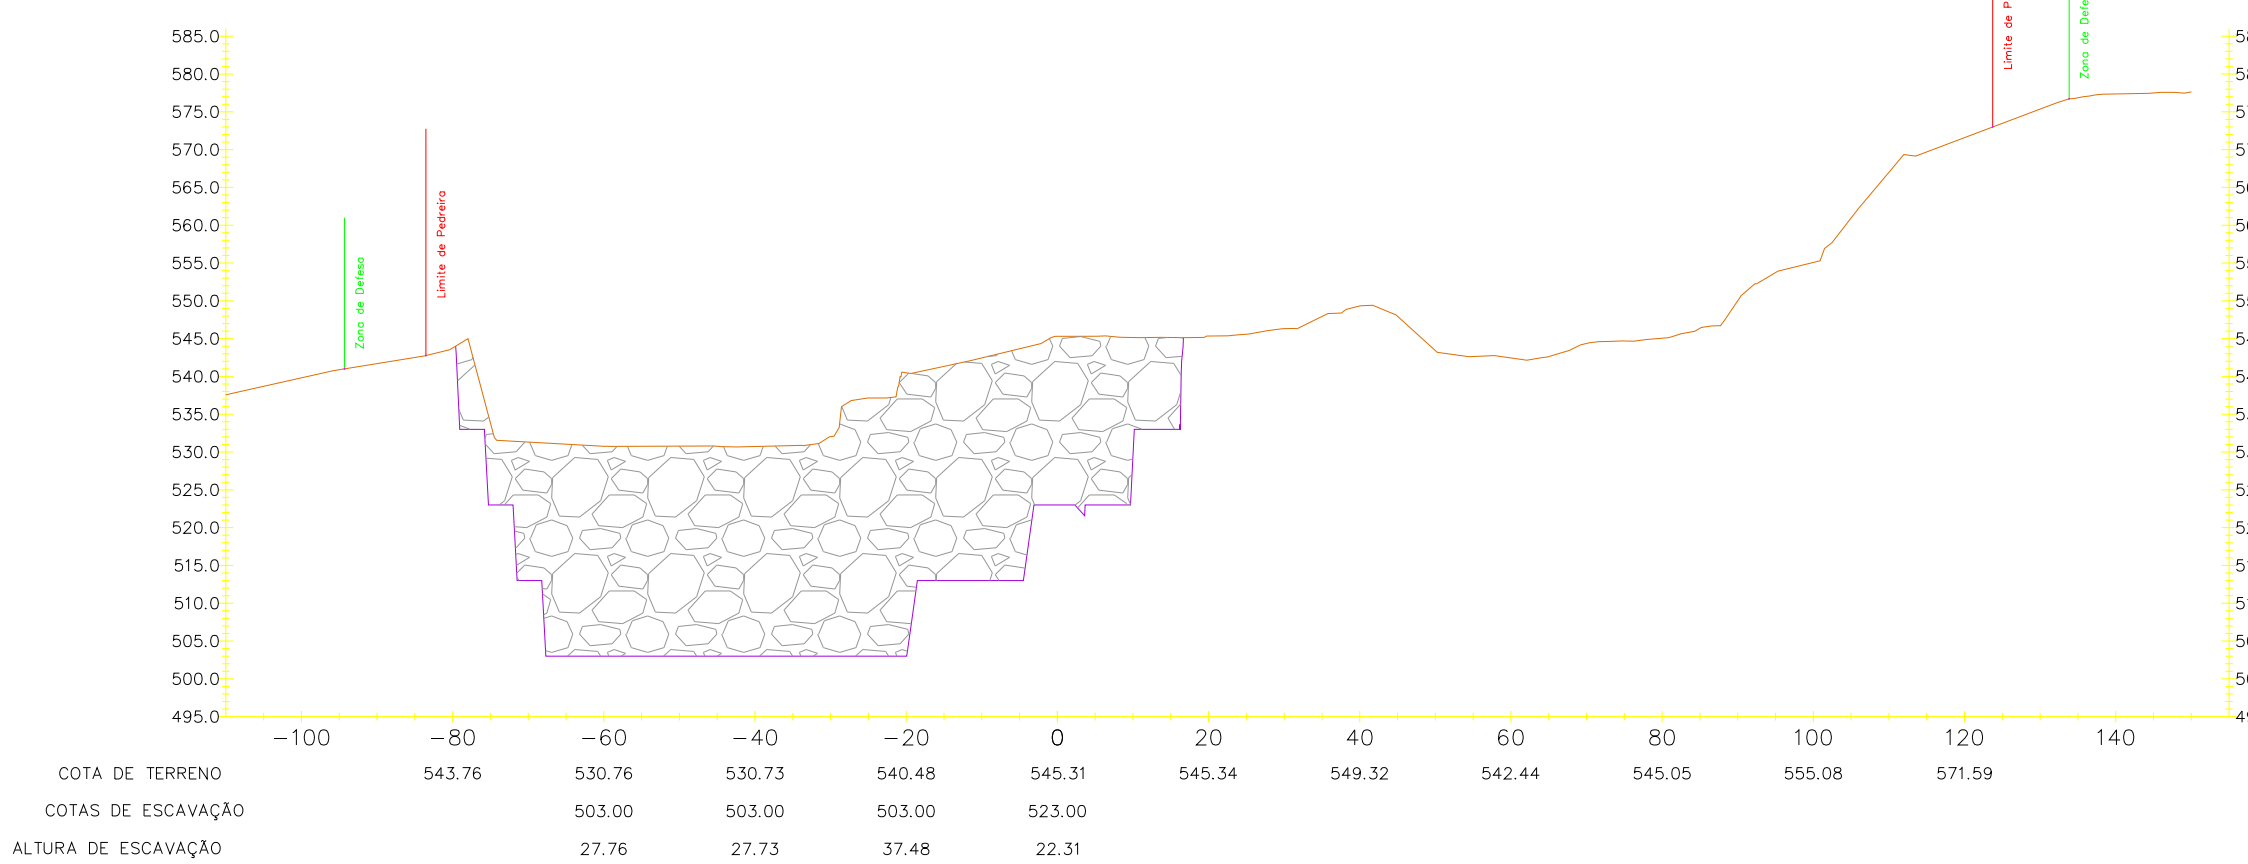


Perfil N° 3

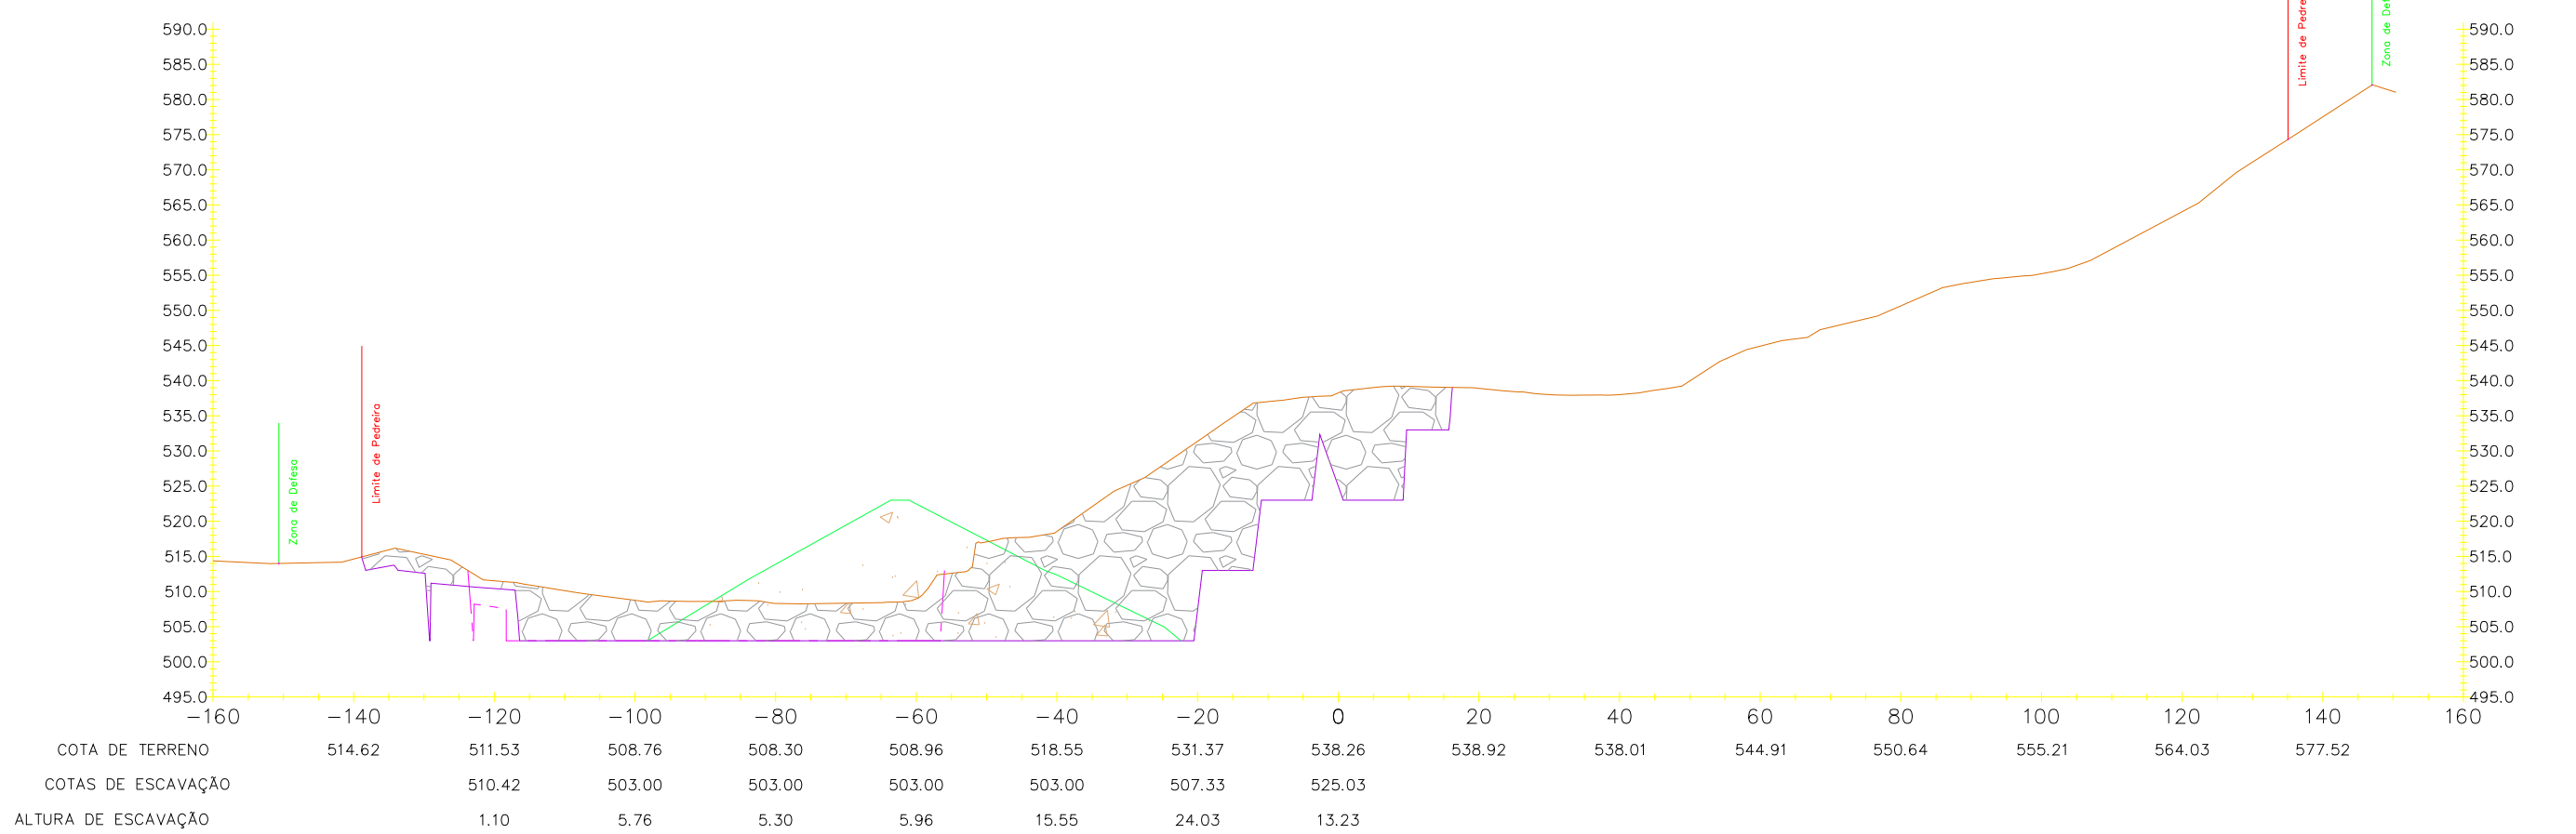


Perfil N° 4

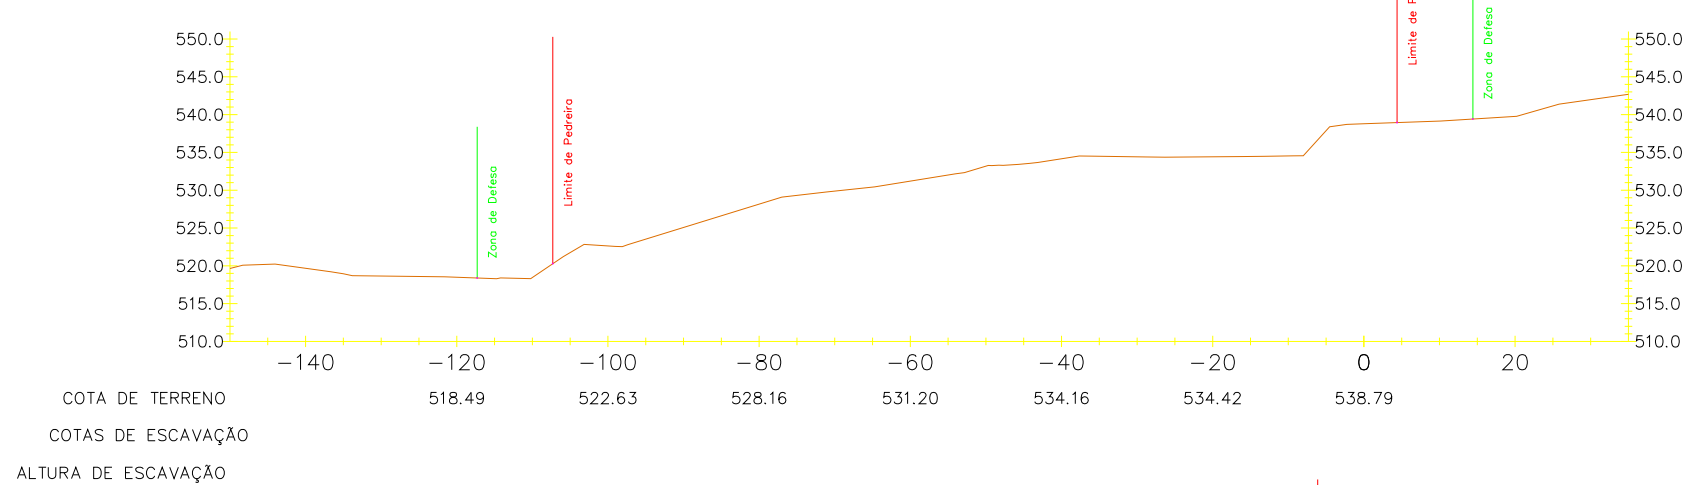


Perfil N° 5

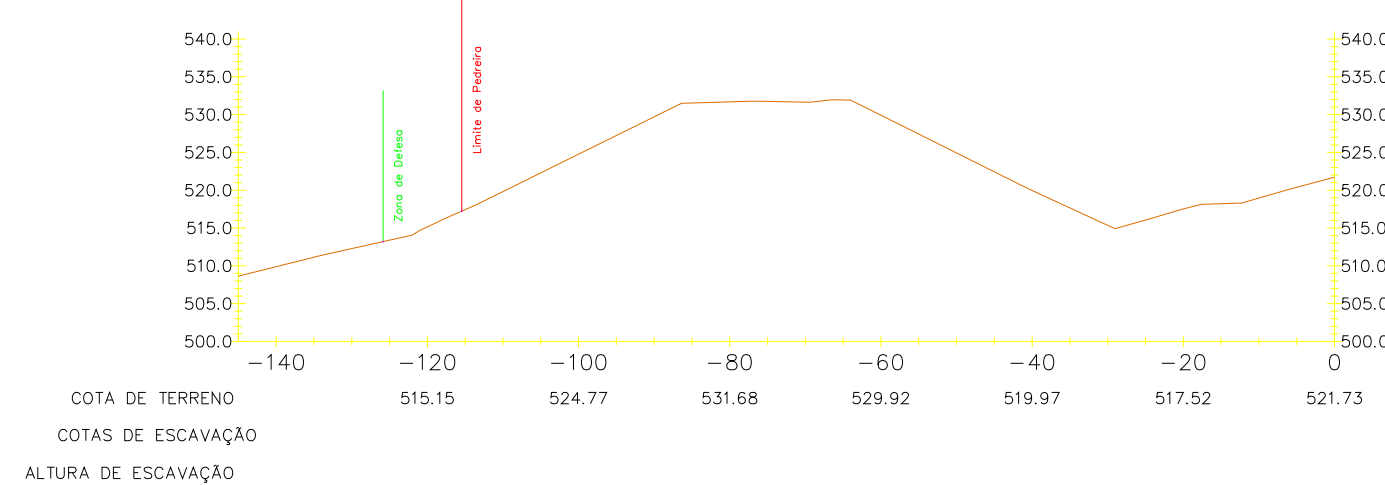


Perfil N° 6

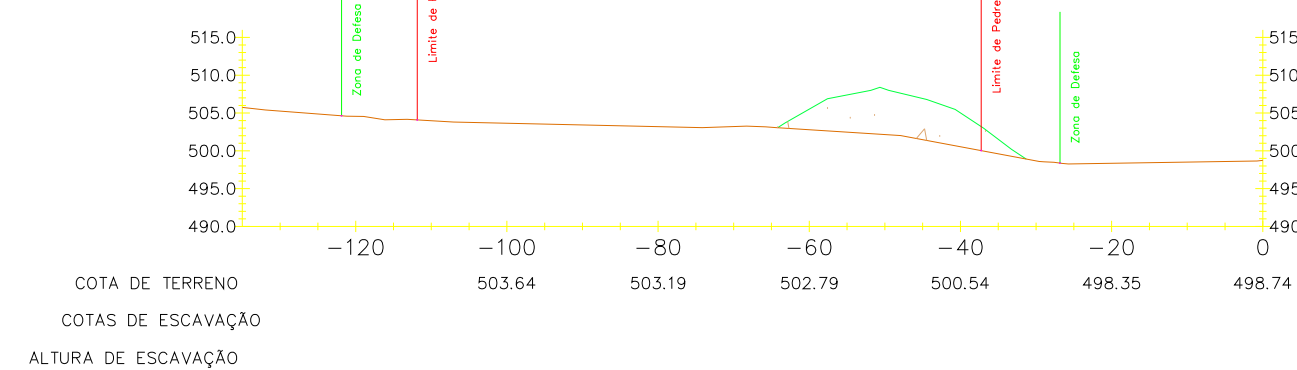



Perfil N° 7

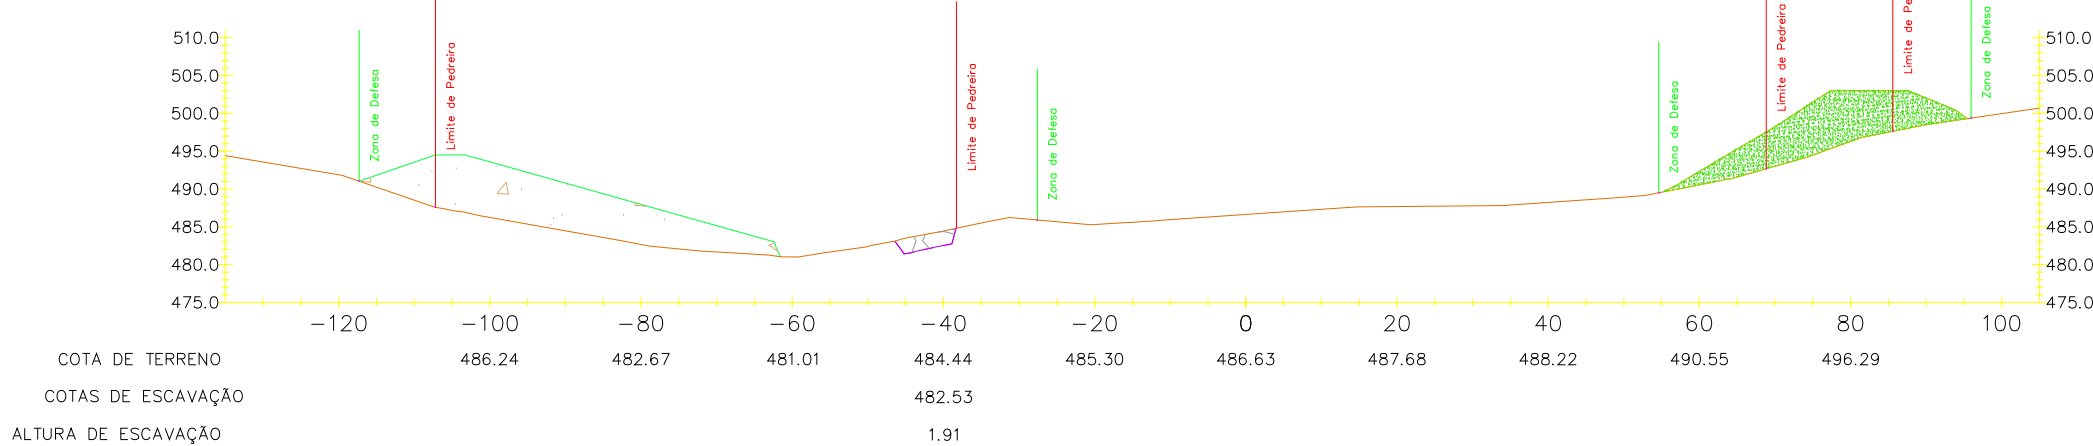

Perfil N° 8

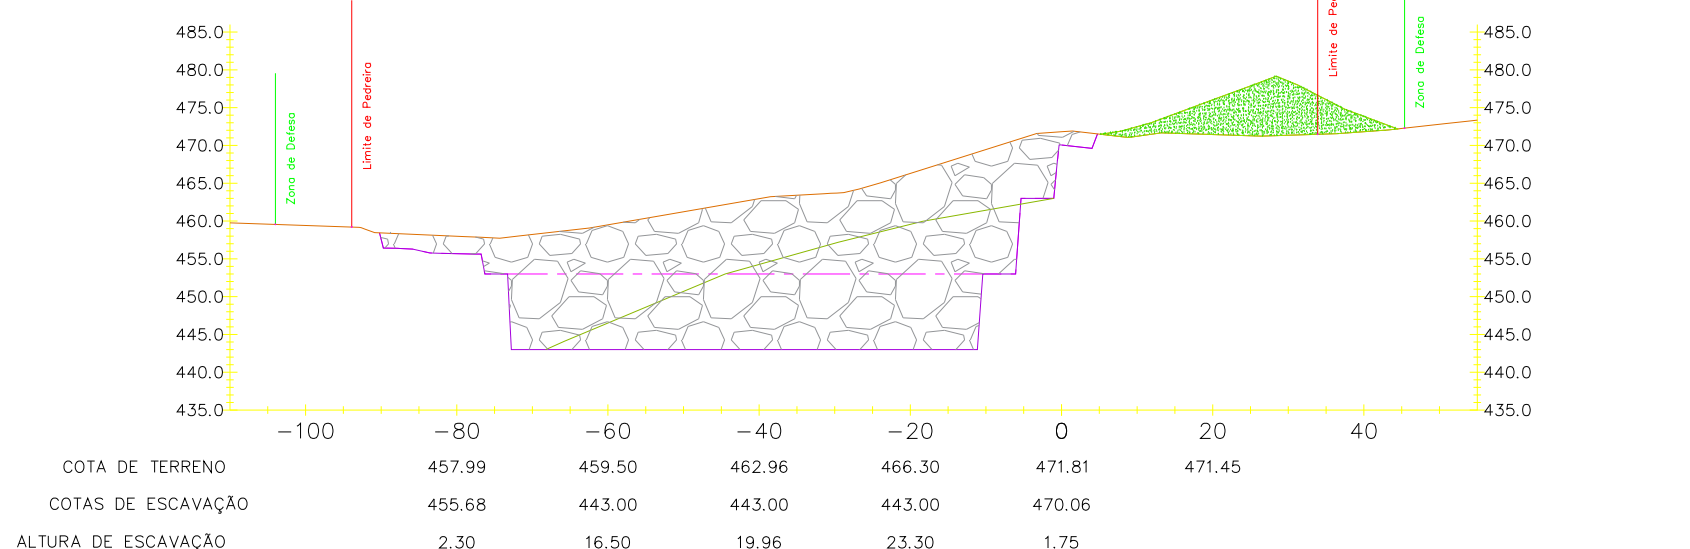


Perfil N° 9

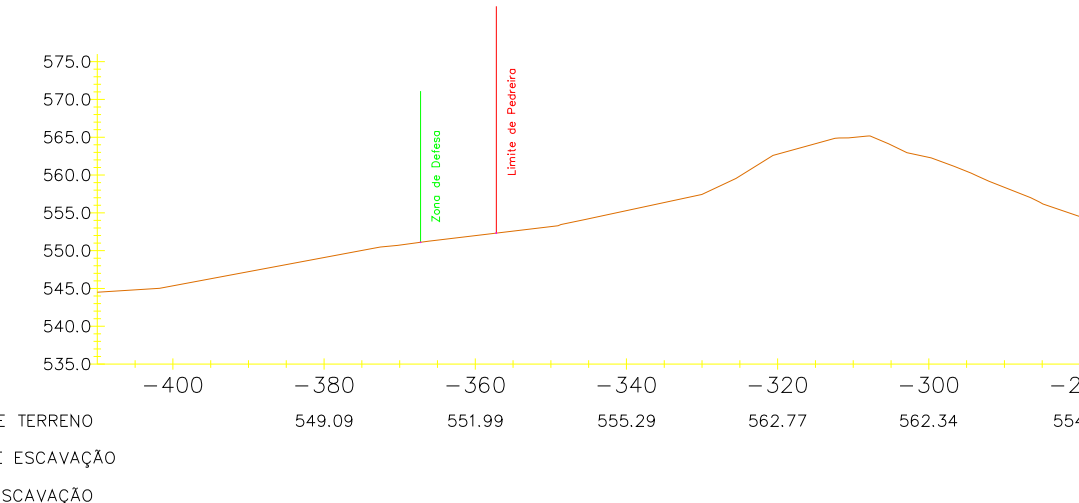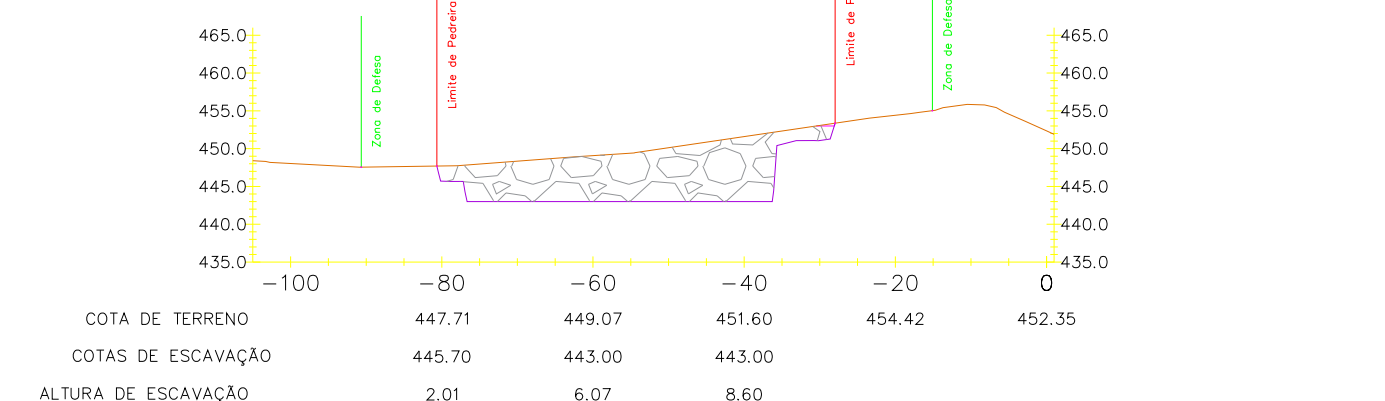


Perfil N° 10


Perfil N° 11

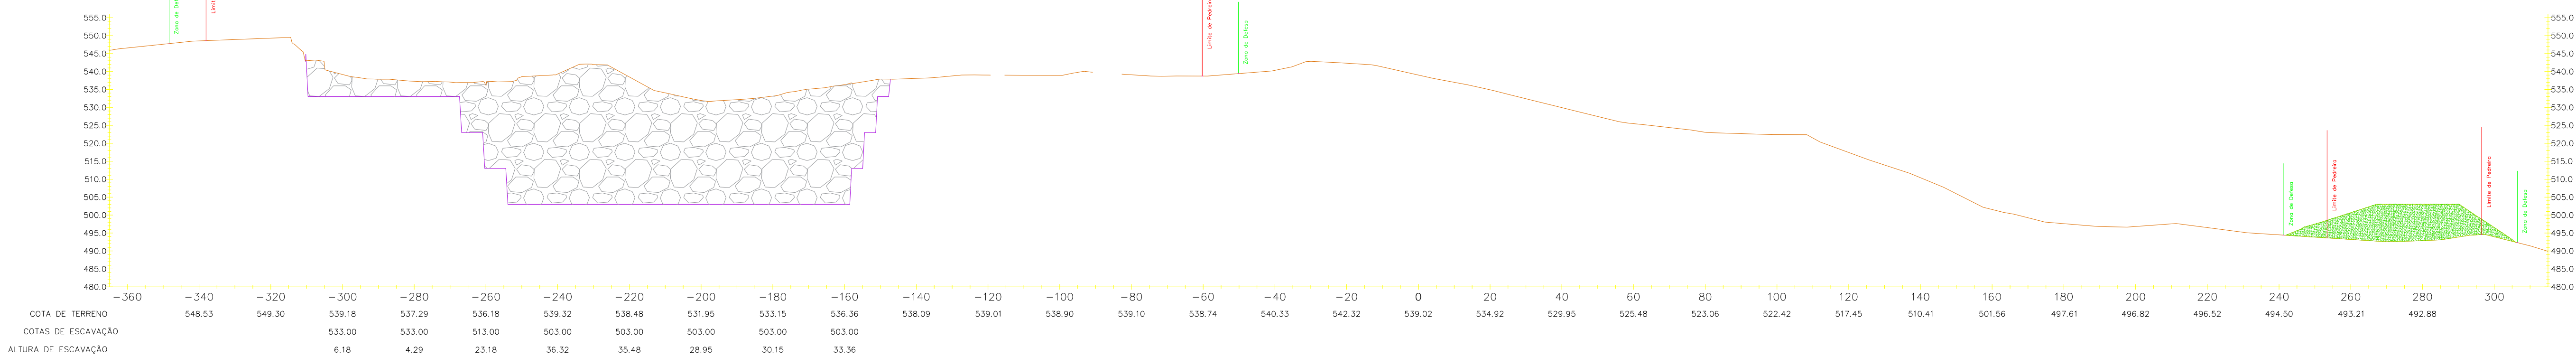


Perfil N° 12

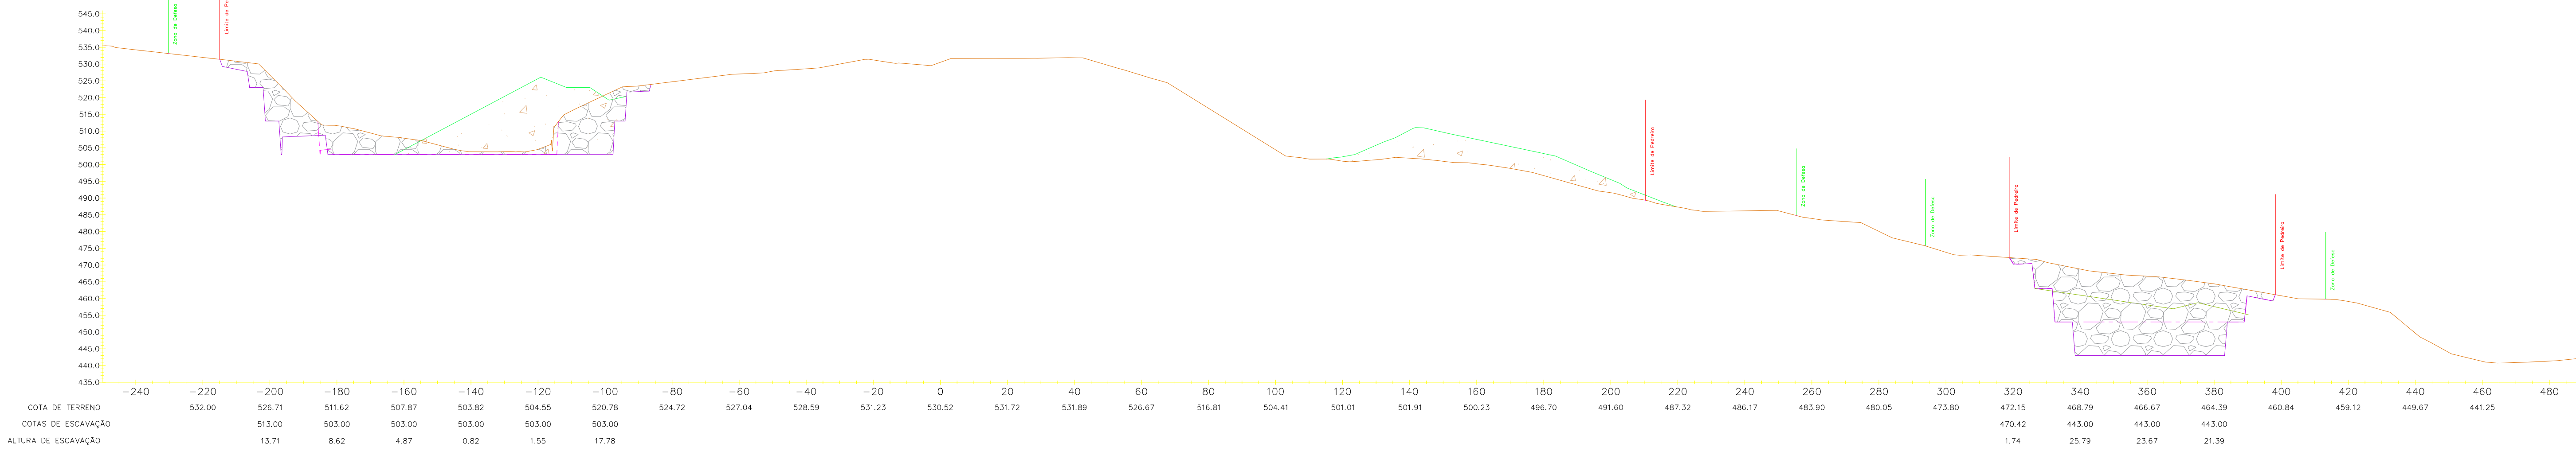


Perfil N° 13

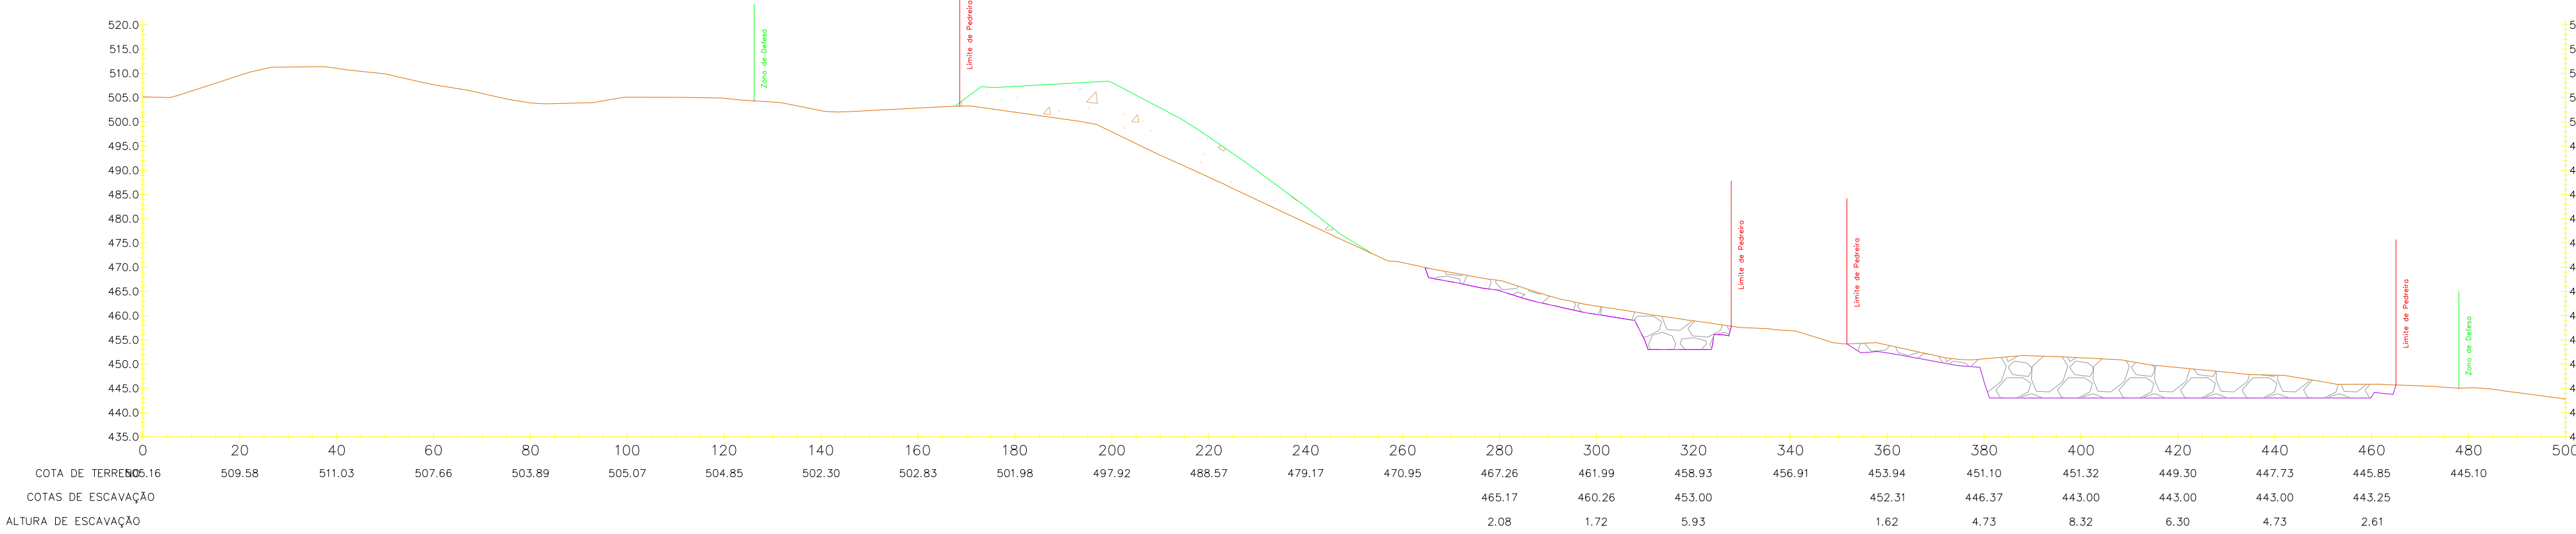



Pormenor Perfil n°12 – Ângulo da Escombreira

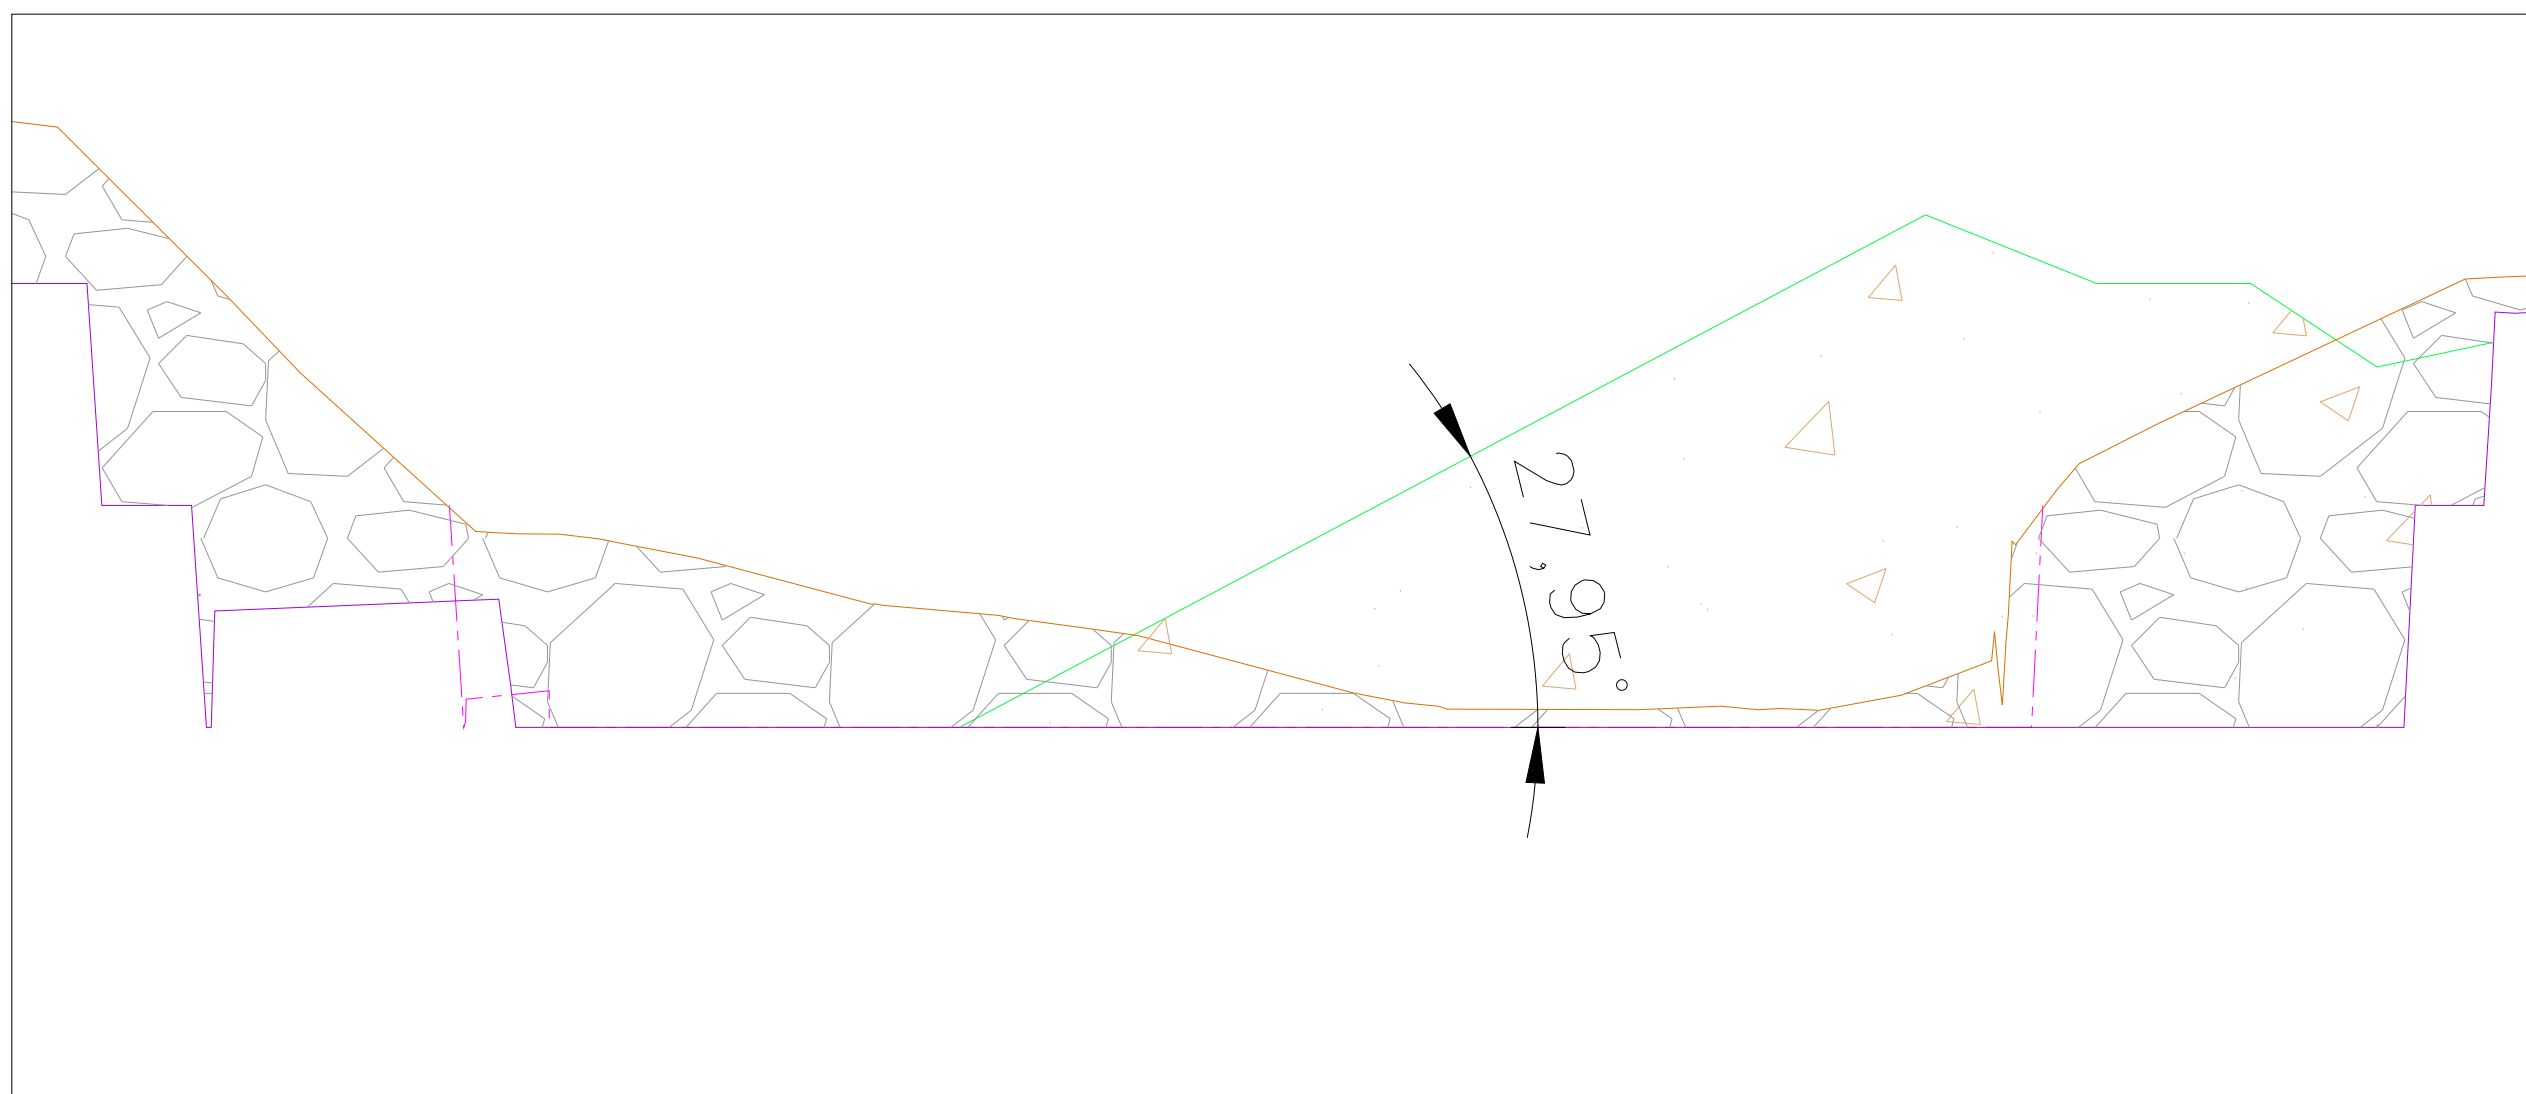

Pormenor Perfil n°11 – Altura das Bancadas

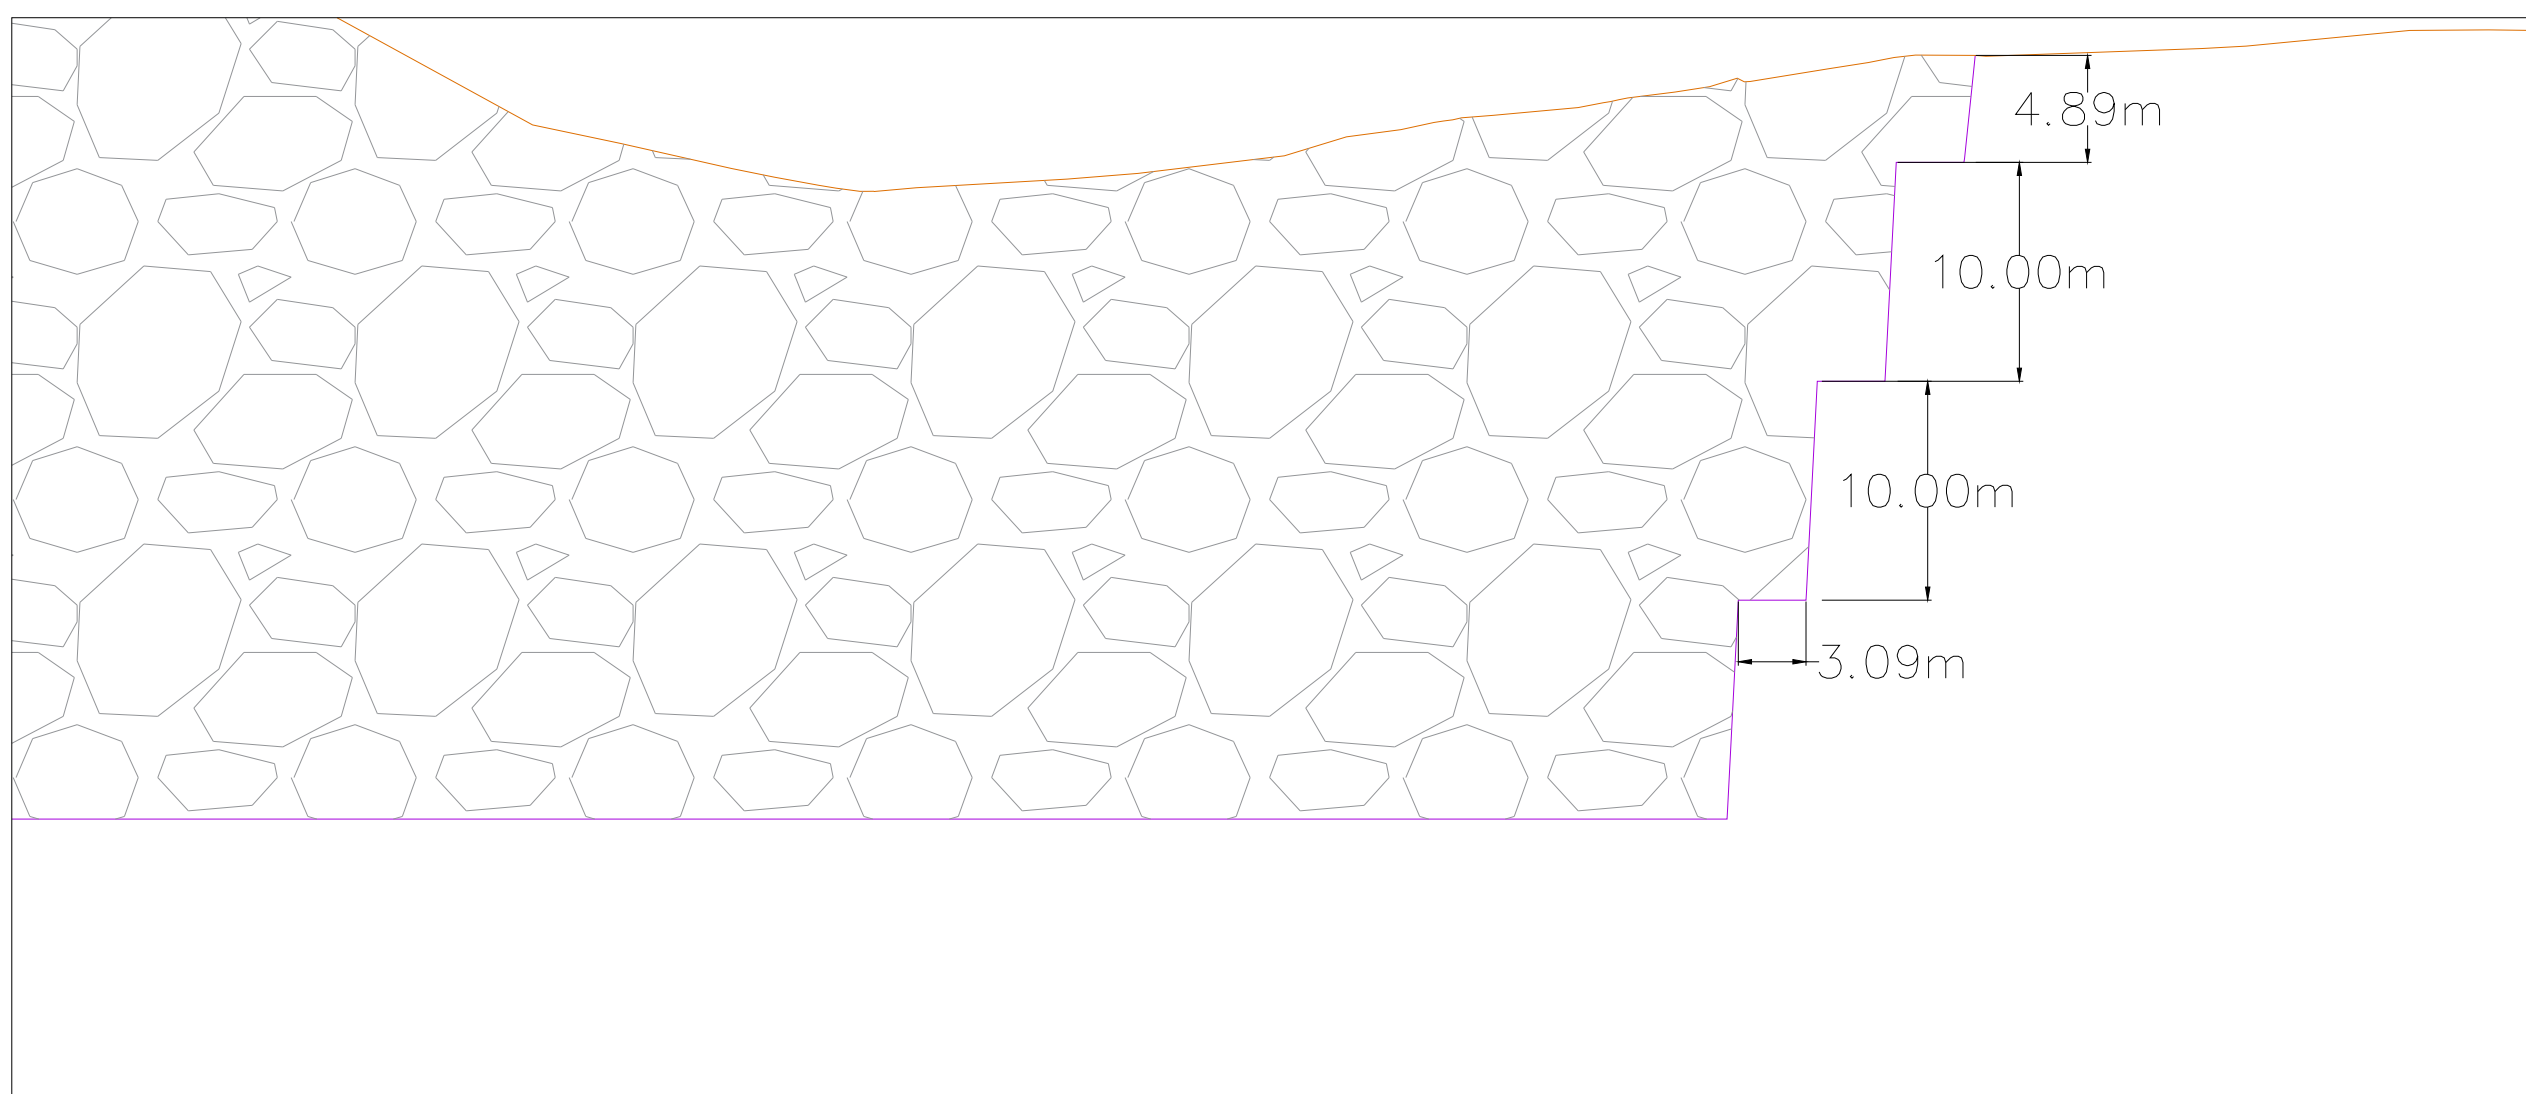


- LEGENDA:
- COTAS DE ESCAVAÇÃO A 3 ANOS
 - COTAS DE ESCAVAÇÃO A 14 ANOS
 - COTAS INICIAL DO TERRENO NATURAL
 - ÁREA A ESCAVAR
 - ÁREA DE ESCOMBEIRA
 - ÁREA DE ESCOMBEIRA (MATERIAL ESTÉRIL)

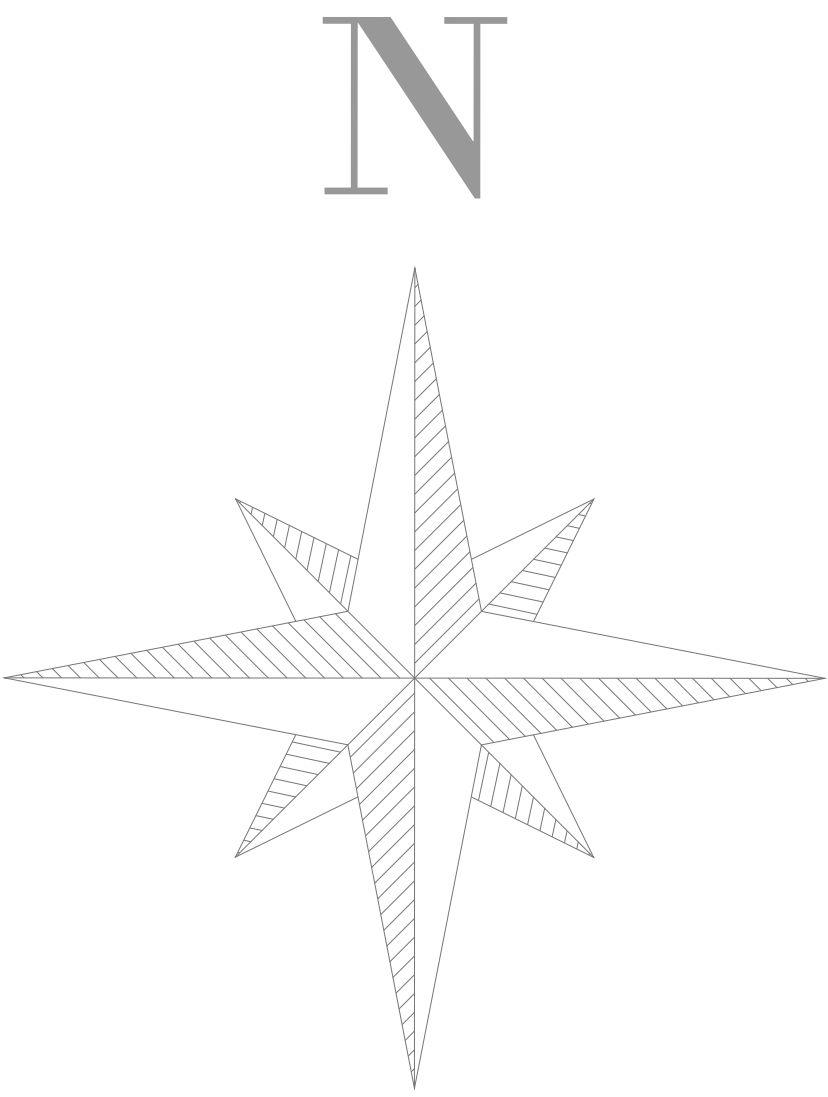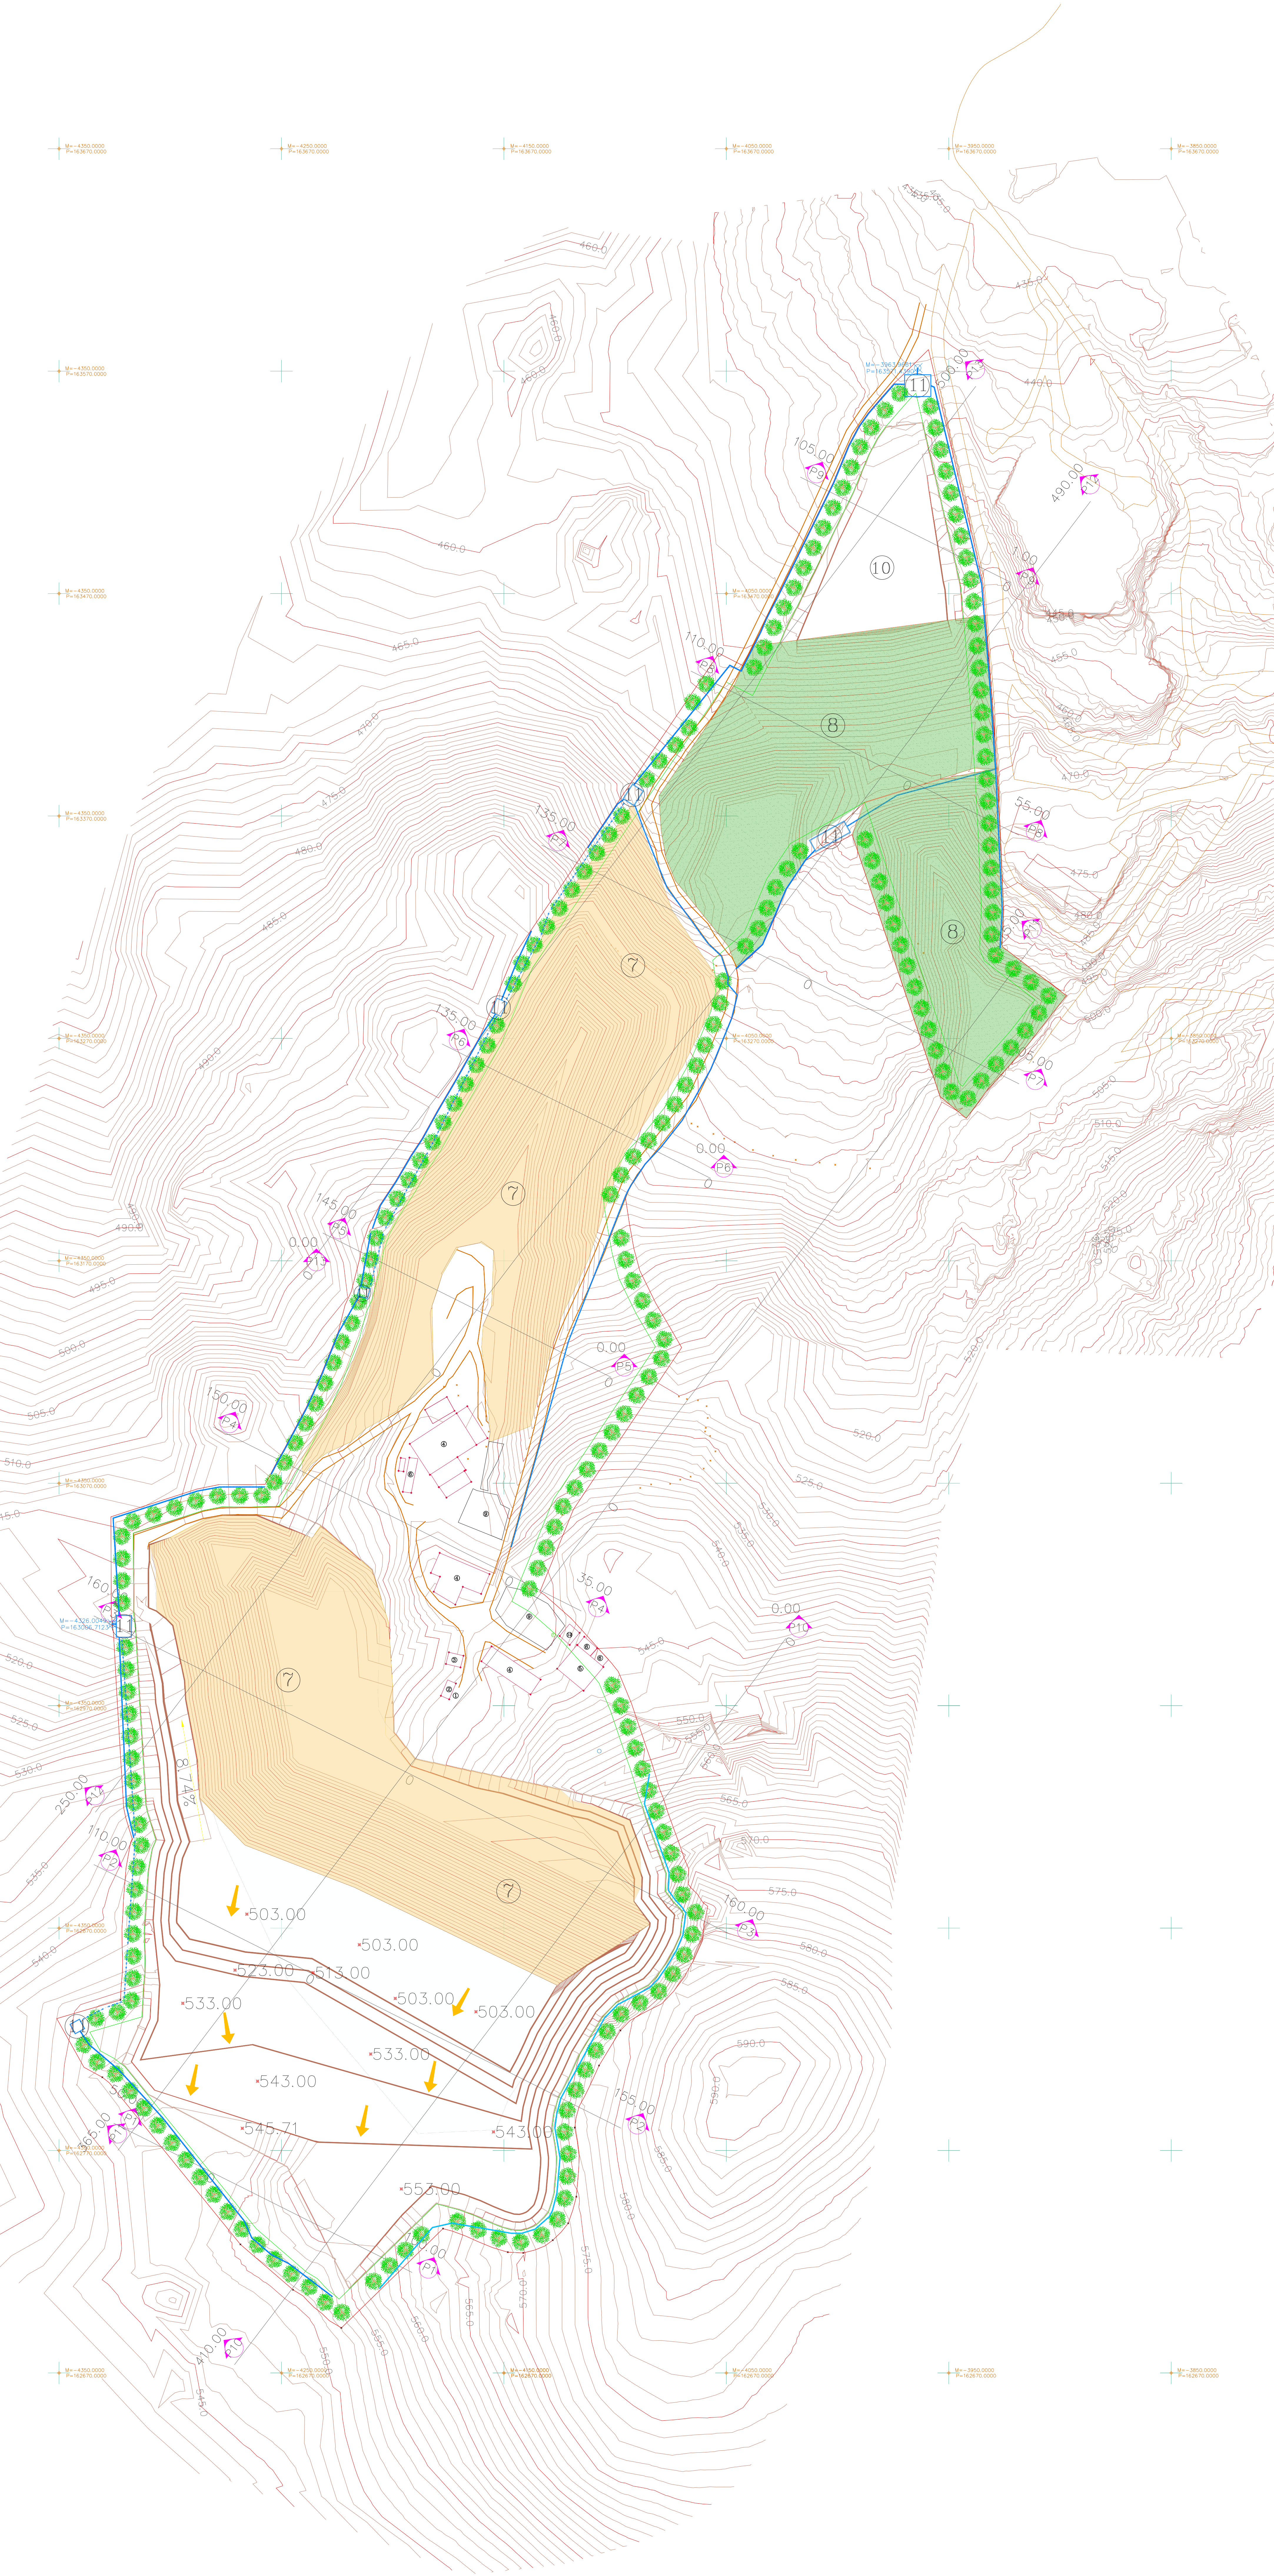




Projeção PT-TM 06/ ETRS 89

Vértice	M (Este)	P (Norte)
V01	-3959,11	163579,68
V02	-3934,61	163474,34
V03	-3925,36	163327,49
V04	-3926,07	163311,95
V05	-3925,73	163311,13
V06	-3897,10	163289,24
V07	-3942,14	163234,08
V08	-3953,88	163243,87
V09	-3993,47	163361,63
V10	-4014,28	163350,04
V11	-4023,03	163336,90
V12	-4033,52	163312,12
V13	-4045,38	163301,28
V14	-4044,84	163289,49
V15	-4047,44	163278,93
V16	-4056,80	163256,10
V17	-4069,66	163233,10
V18	-4086,39	163213,33
V19	-4095,37	163198,54
V20	-4088,94	163165,69
V21	-4070,08	163131,00
V22	-4118,76	163058,19
V23	-4133,85	163021,14
V24	-4131,98	163020,04
V25	-4119,92	163009,40
V26	-4098,57	162985,34
V27	-4066,93	162896,72
V28	-4067,16	162889,77
V29	-4063,09	162885,36
V30	-4060,63	162881,67
V31	-4058,34	162879,78
V32	-4060,70	162864,37
V33	-4068,63	162848,63
V34	-4078,97	162836,00
V35	-4093,32	162828,42
V36	-4097,60	162823,98
V37	-4107,22	162808,20
V38	-4116,14	162789,91
V39	-4118,14	162780,29
V40	-4117,43	162749,23
V41	-4121,11	162737,26
V42	-4128,03	162729,68
V43	-4131,56	162727,10
V44	-4141,27	162723,97
V45	-4148,23	162724,29
V46	-4177,37	162734,88
V47	-4223,04	162690,27
V48	-4228,51	162693,51
V49	-4240,22	162704,58
V50	-4244,80	162707,37
V51	-4268,45	162727,79
V52	-4327,44	162800,48
V53	-4330,52	162802,92
V54	-4338,79	162807,44
V55	-4351,01	162829,33
V56	-4322,38	162837,70
V57	-4321,71	162869,66
V58	-4319,87	162897,03
V59	-4317,83	162908,49
V60	-4317,12	162910,14
V61	-4320,94	162924,05
V62	-4326,51	163011,43
V63	-4326,66	163054,92
V64	-4287,89	163067,41
V65	-4277,92	163069,43
V66	-4257,28	163069,53
V67	-4224,44	163138,15
V68	-4221,41	163150,10
V69	-4218,60	163156,21
V70	-4210,76	163185,76
V71	-4186,80	163225,07
V72	-4160,39	163271,60
V73	-4146,04	163306,46
V74	-4053,33	163443,12
V75	-4042,54	163437,61
V76	-4002,01	163519,81
V77	-3995,08	163536,63
V78	-3990,60	163545,08
V79	-3974,71	163564,41

Limite do Terreno	Escritório	①
Área = 139 978,53 m²	Balança	②
Zona de Defesa	Área de Compressor	③
Caminho	Área de Transformação	④
Muro	Instalações Sociais com WC	⑤
Linha de Água Cartografada e Respetiva Margem	Anexo	⑥
Vala de Drenagem	Área de Escombreira	⑦
Bacia de Retenção	Área de Depósito de Material Estéril	⑧
Sentido de Bombeamento da Água	Parque de Blocos	⑨
Curvas de Nível Mestras - 5m	Área Explorada	⑩
Curvas de Nível Secundárias - 1m	Bacia de Retenção	⑪
Vértice	Parque de resíduos	⑫
Sentido da Escavação	Carvalho-Alvarinho (Quercus robur)	
Captação de Água (Furo Vertical)		

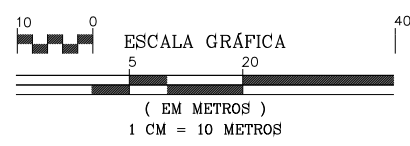

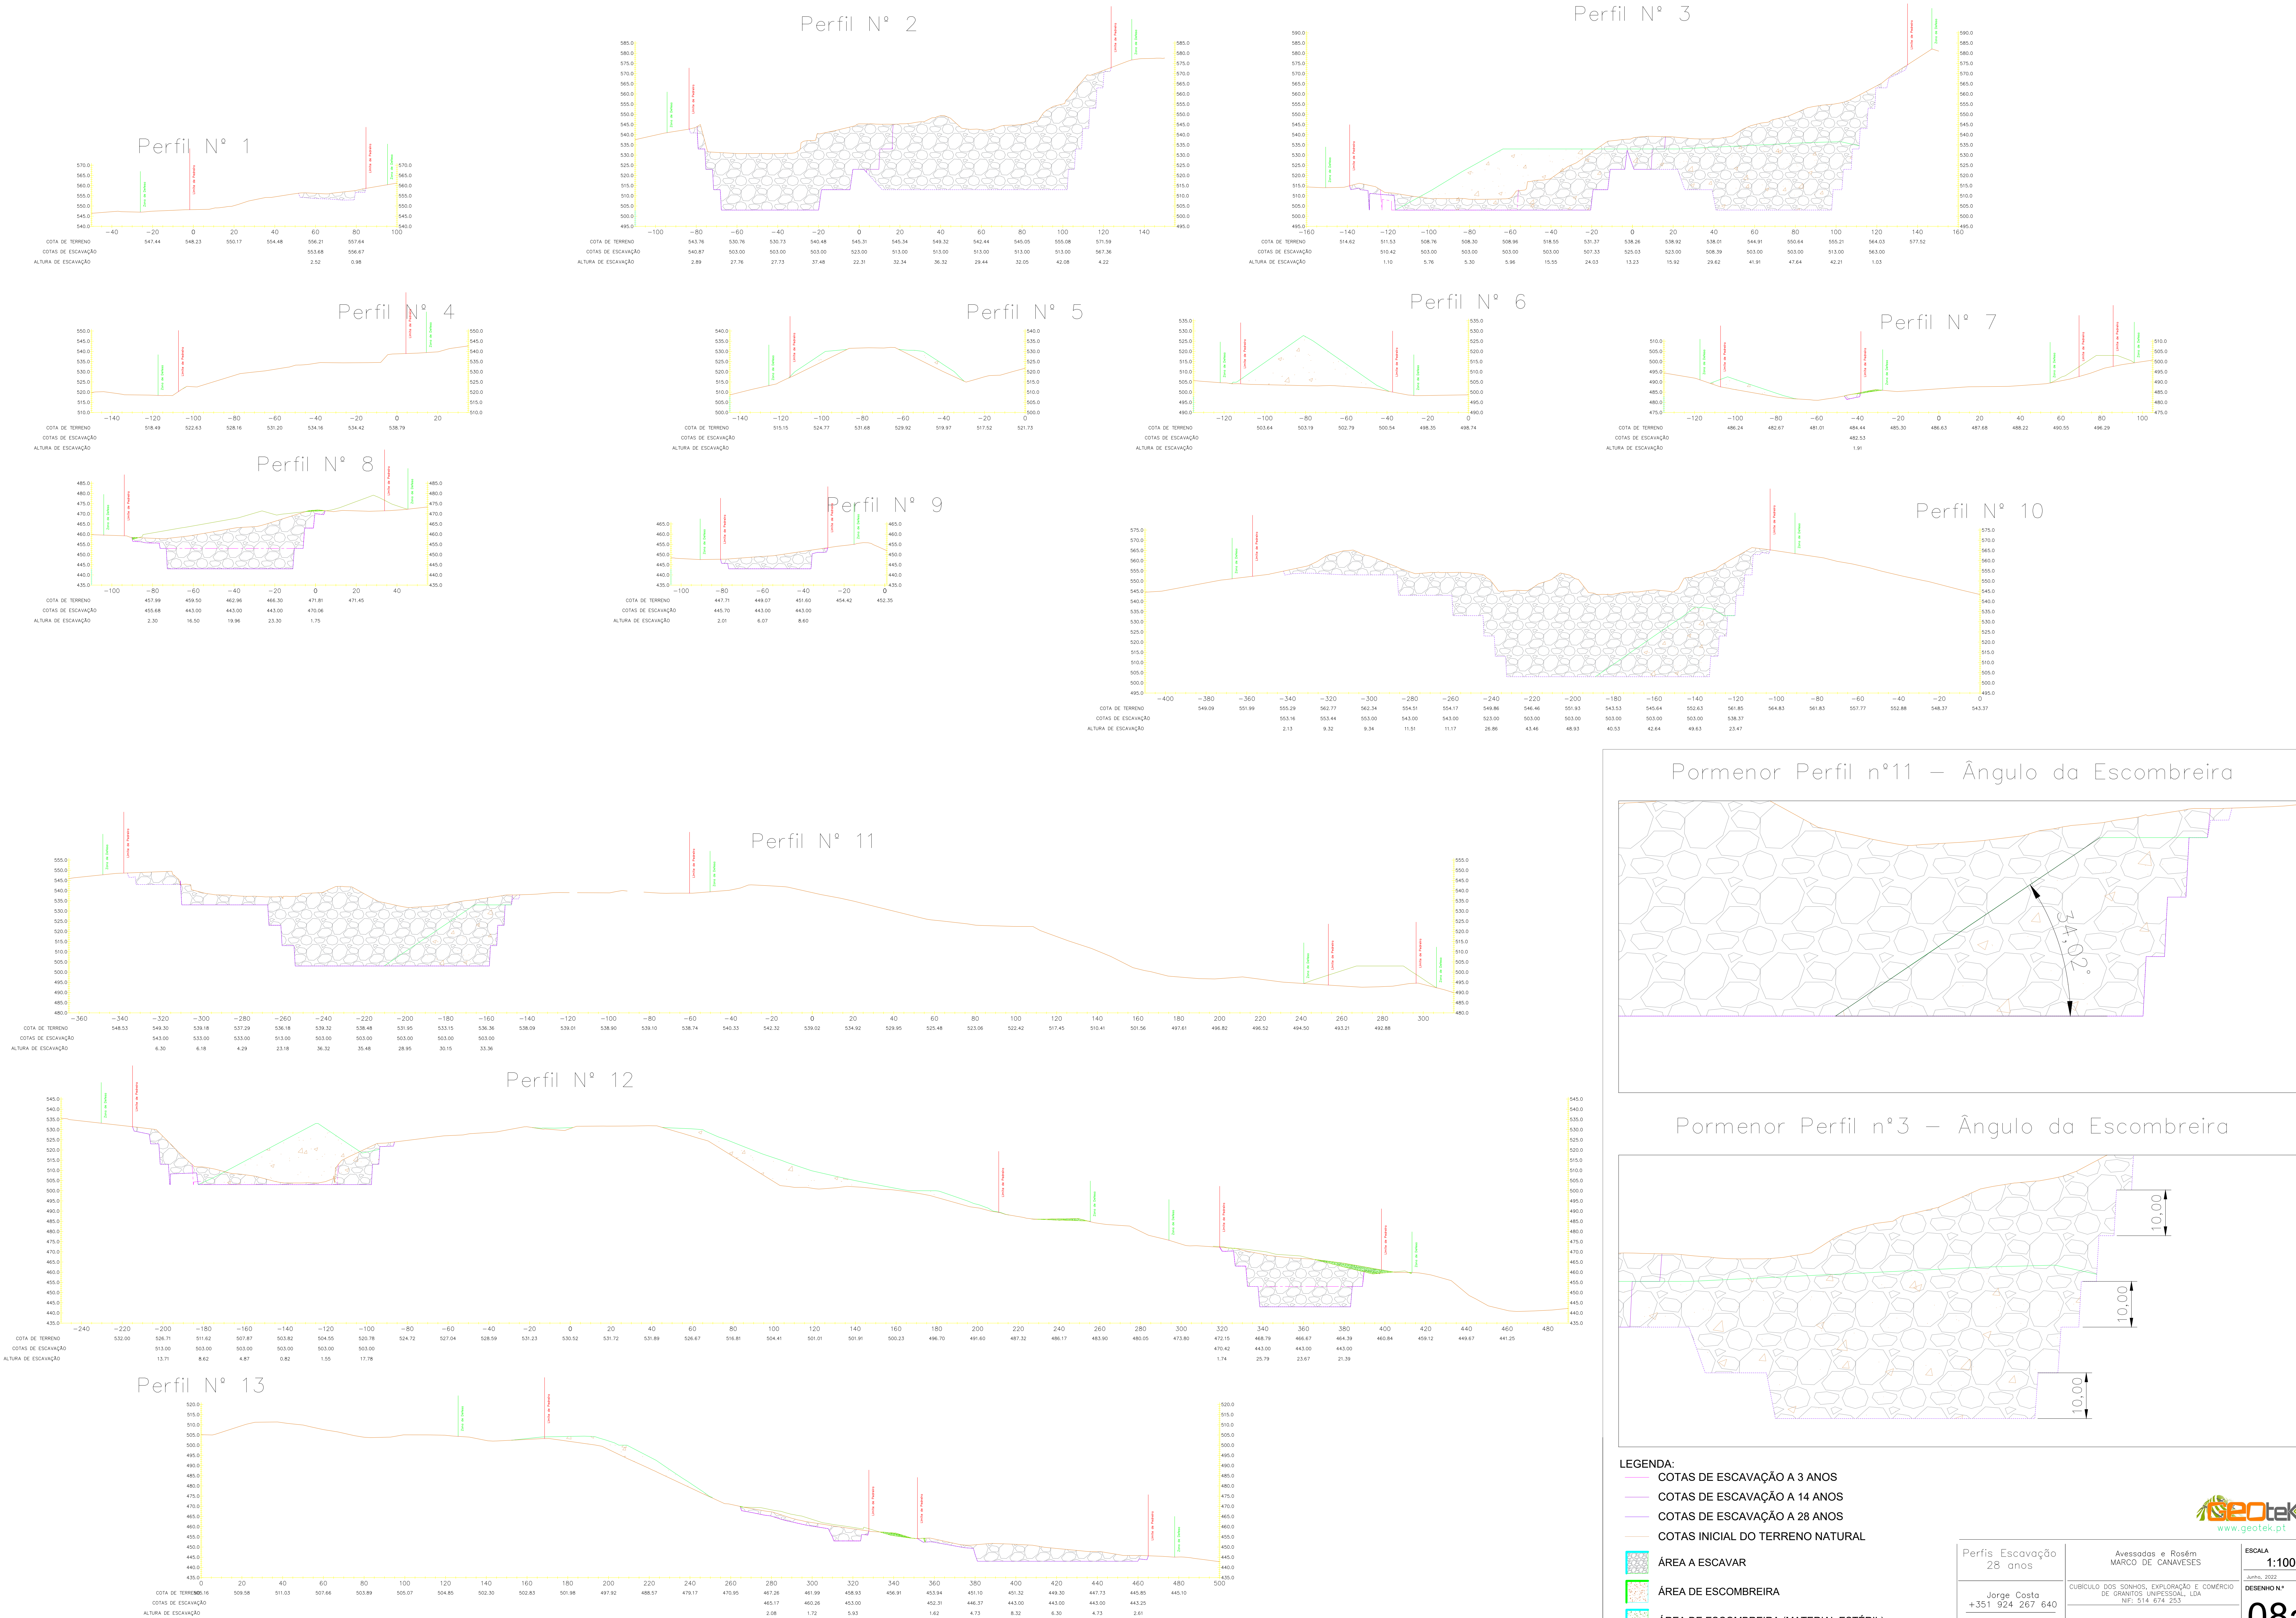


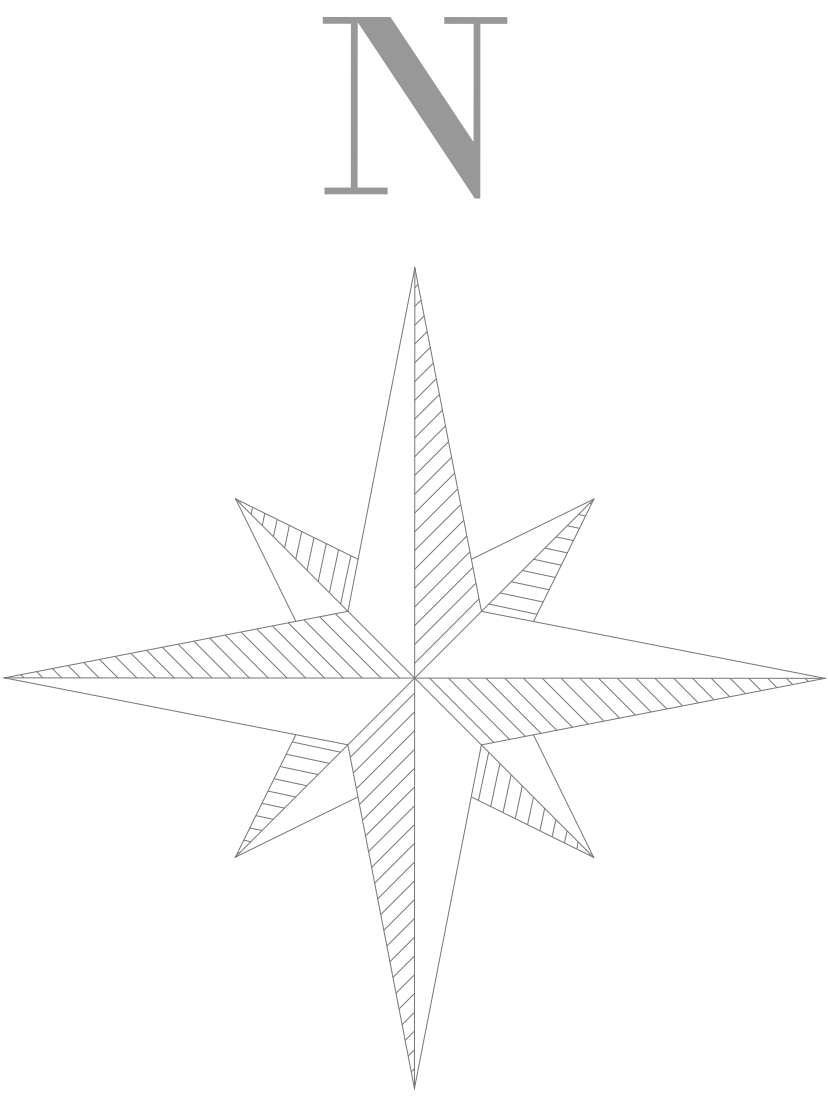
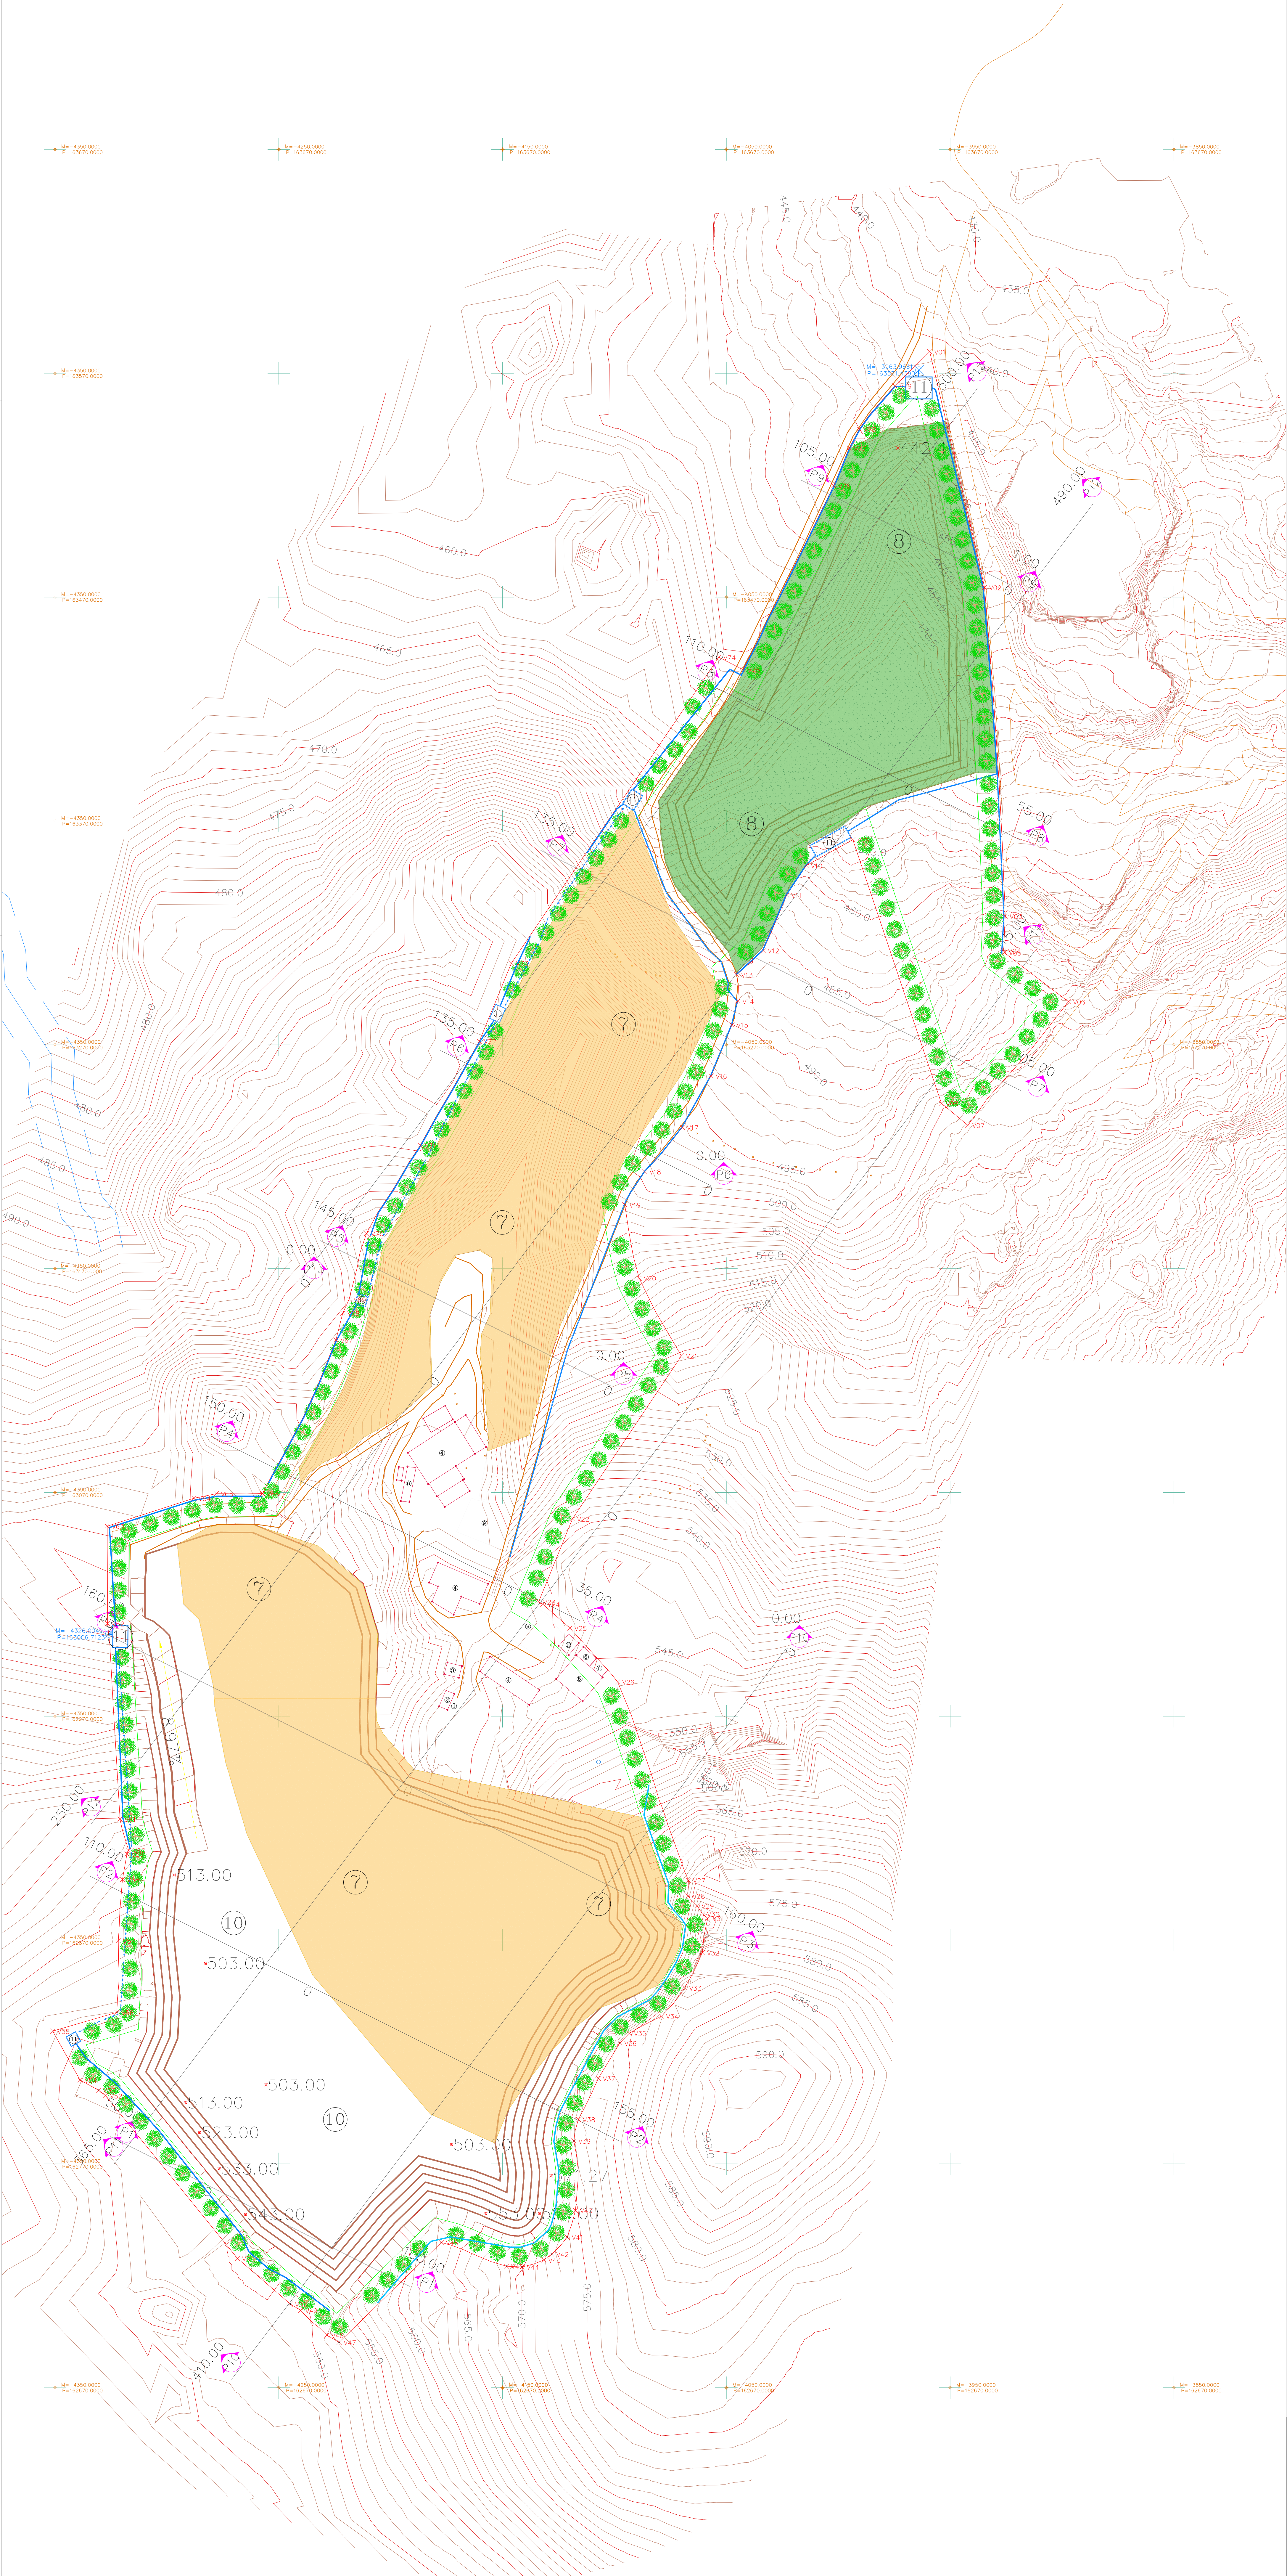


Projeção PT-TM 06/ ETRS 89

Vértice	M (Este)	P (Norte)
V01	-3959,11	163579,68
V02	-3934,61	163474,34
V03	-3925,36	163327,49
V04	-3926,07	163311,95
V05	-3925,73	163311,13
V06	-3897,10	163289,24
V07	-3942,14	163234,08
V08	-3953,88	163243,87
V09	-3993,47	163361,63
V10	-4014,28	163350,04
V11	-4023,03	163336,90
V12	-4033,52	163312,12
V13	-4045,38	163301,28
V14	-4044,84	163289,49
V15	-4047,44	163278,93
V16	-4056,80	163256,10
V17	-4069,66	163233,10
V18	-4086,39	163213,33
V19	-4095,37	163198,54
V20	-4088,94	163165,69
V21	-4070,08	163131,00
V22	-4118,76	163058,19
V23	-4133,85	163021,14
V24	-4131,98	163020,04
V25	-4119,92	163009,40
V26	-4098,57	162985,34
V27	-4066,93	162896,72
V28	-4067,16	162889,77
V29	-4063,09	162885,36
V30	-4060,63	162881,67
V31	-4058,34	162879,78
V32	-4060,70	162864,37
V33	-4068,63	162848,63
V34	-4078,97	162836,00
V35	-4093,32	162828,42
V36	-4097,60	162823,98
V37	-4107,22	162808,20
V38	-4116,14	162789,91
V39	-4118,14	162780,29
V40	-4117,43	162749,23
V41	-4121,11	162737,26
V42	-4128,03	162729,68
V43	-4131,56	162727,10
V44	-4141,27	162723,97
V45	-4148,23	162724,29
V46	-4177,37	162734,88
V47	-4223,04	162690,27
V48	-4228,51	162693,51
V49	-4240,22	162704,58
V50	-4244,80	162707,37
V51	-4268,45	162727,79
V52	-4327,44	162800,48
V53	-4330,52	162802,92
V54	-4338,79	162807,44
V55	-4351,01	162829,33
V56	-4322,38	162837,70
V57	-4321,71	162869,66
V58	-4319,87	162897,03
V59	-4317,83	162908,49
V60	-4317,12	162910,14
V61	-4320,94	162924,05
V62	-4326,51	163011,43
V63	-4326,66	163054,92
V64	-4287,89	163067,41
V65	-4277,92	163069,43
V66	-4257,28	163069,53
V67	-4224,44	163138,15
V68	-4221,41	163150,10
V69	-4218,60	163156,21
V70	-4210,76	163185,76
V71	-4186,80	163225,07
V72	-4160,39	163271,60
V73	-4146,04	163306,46
V74	-4053,33	163443,12
V75	-4042,54	163437,61
V76	-4002,01	163519,81
V77	-3995,08	163536,63
V78	-3990,60	163545,08
V79	-3974,71	163564,41

Limite do Terreno Área = 139 978,53 m²	Escritório	①
Zona de Defesa	Balança	②
Caminho	Área de Compressor	③
Muro	Área de Transformação	④
Linha de Água Cartografada e Respectiva Margem	Instalações Sociais com WC	⑤
Vala de Drenagem	Anexo	⑥
Bacia de Retenção	Área de Escombreira	⑦
Sentido de Bombearmento da Água	Área de Depósito de Material Estéril	⑧
Curvas de Nível Mestras - 5m	Parque de Blocos	⑨
Curvas de Nível Secundárias - 1m	Área Explorada	⑩
Vértice	Bacia de Retenção	⑪
Sentido da Escavação	Parque de resíduos	⑫
Captação de Água (Furo Vertical)	Carvalho-Alvarinho (Quercus robur)	


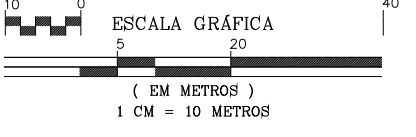


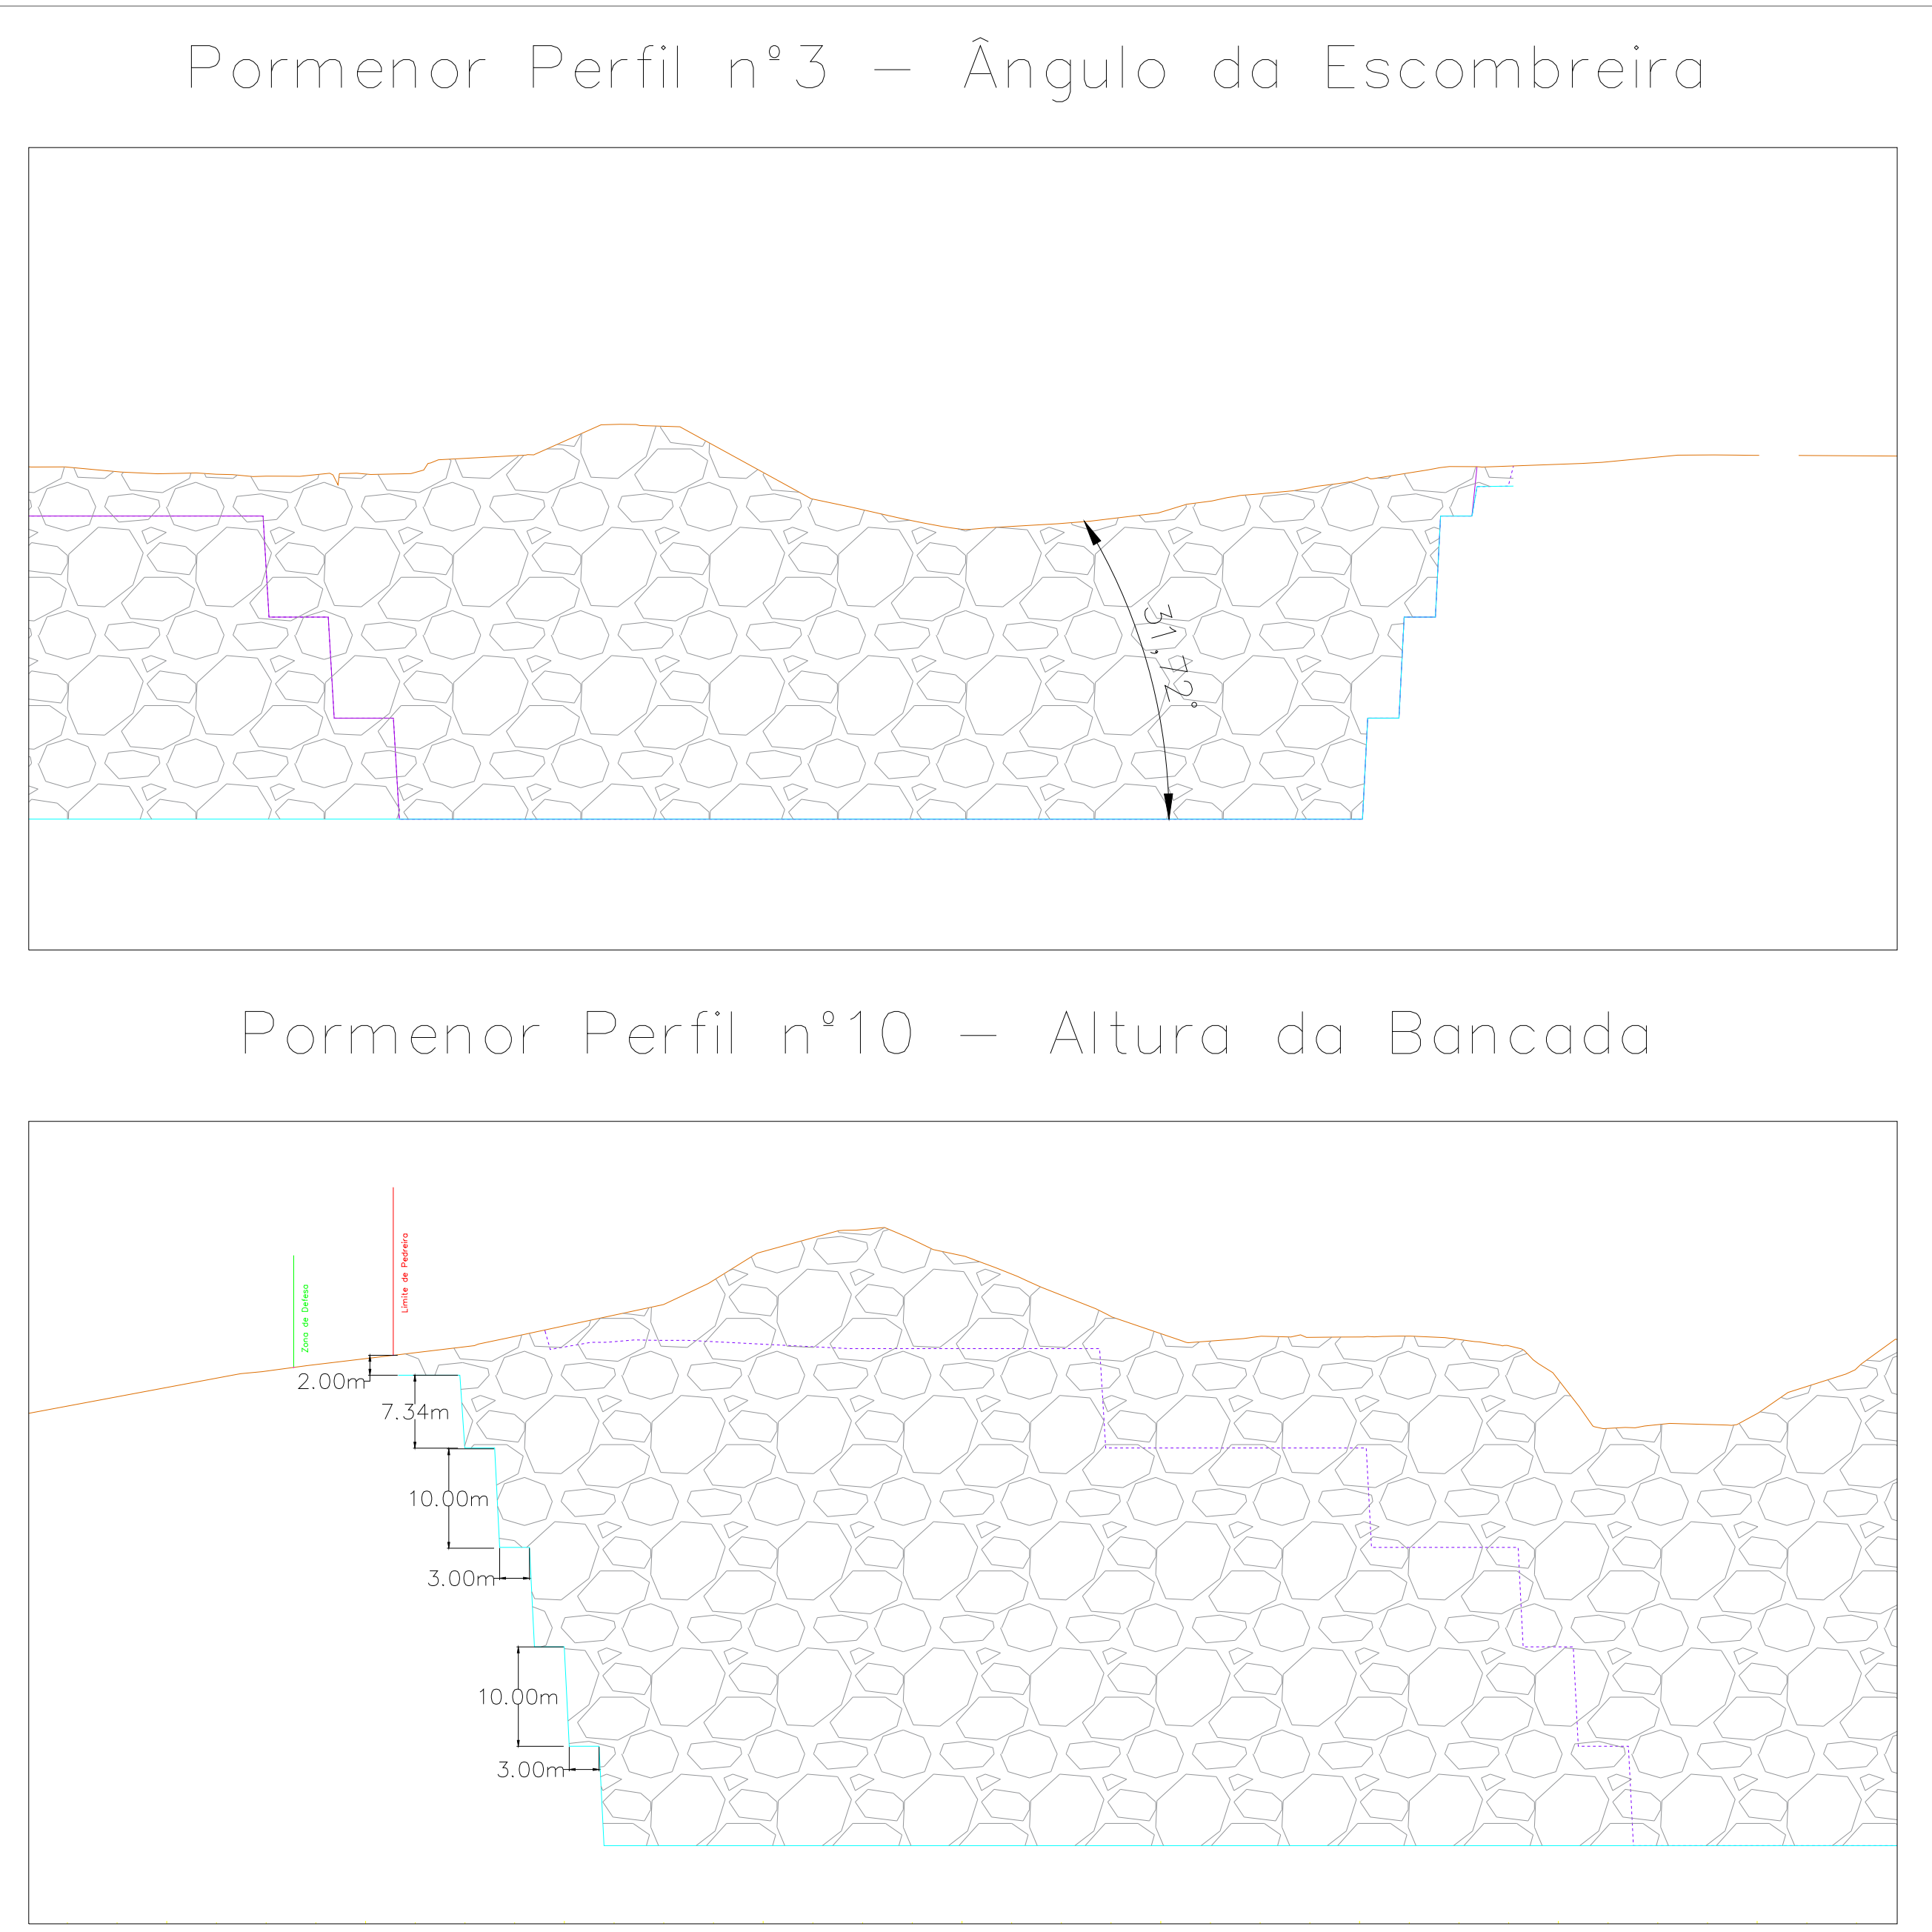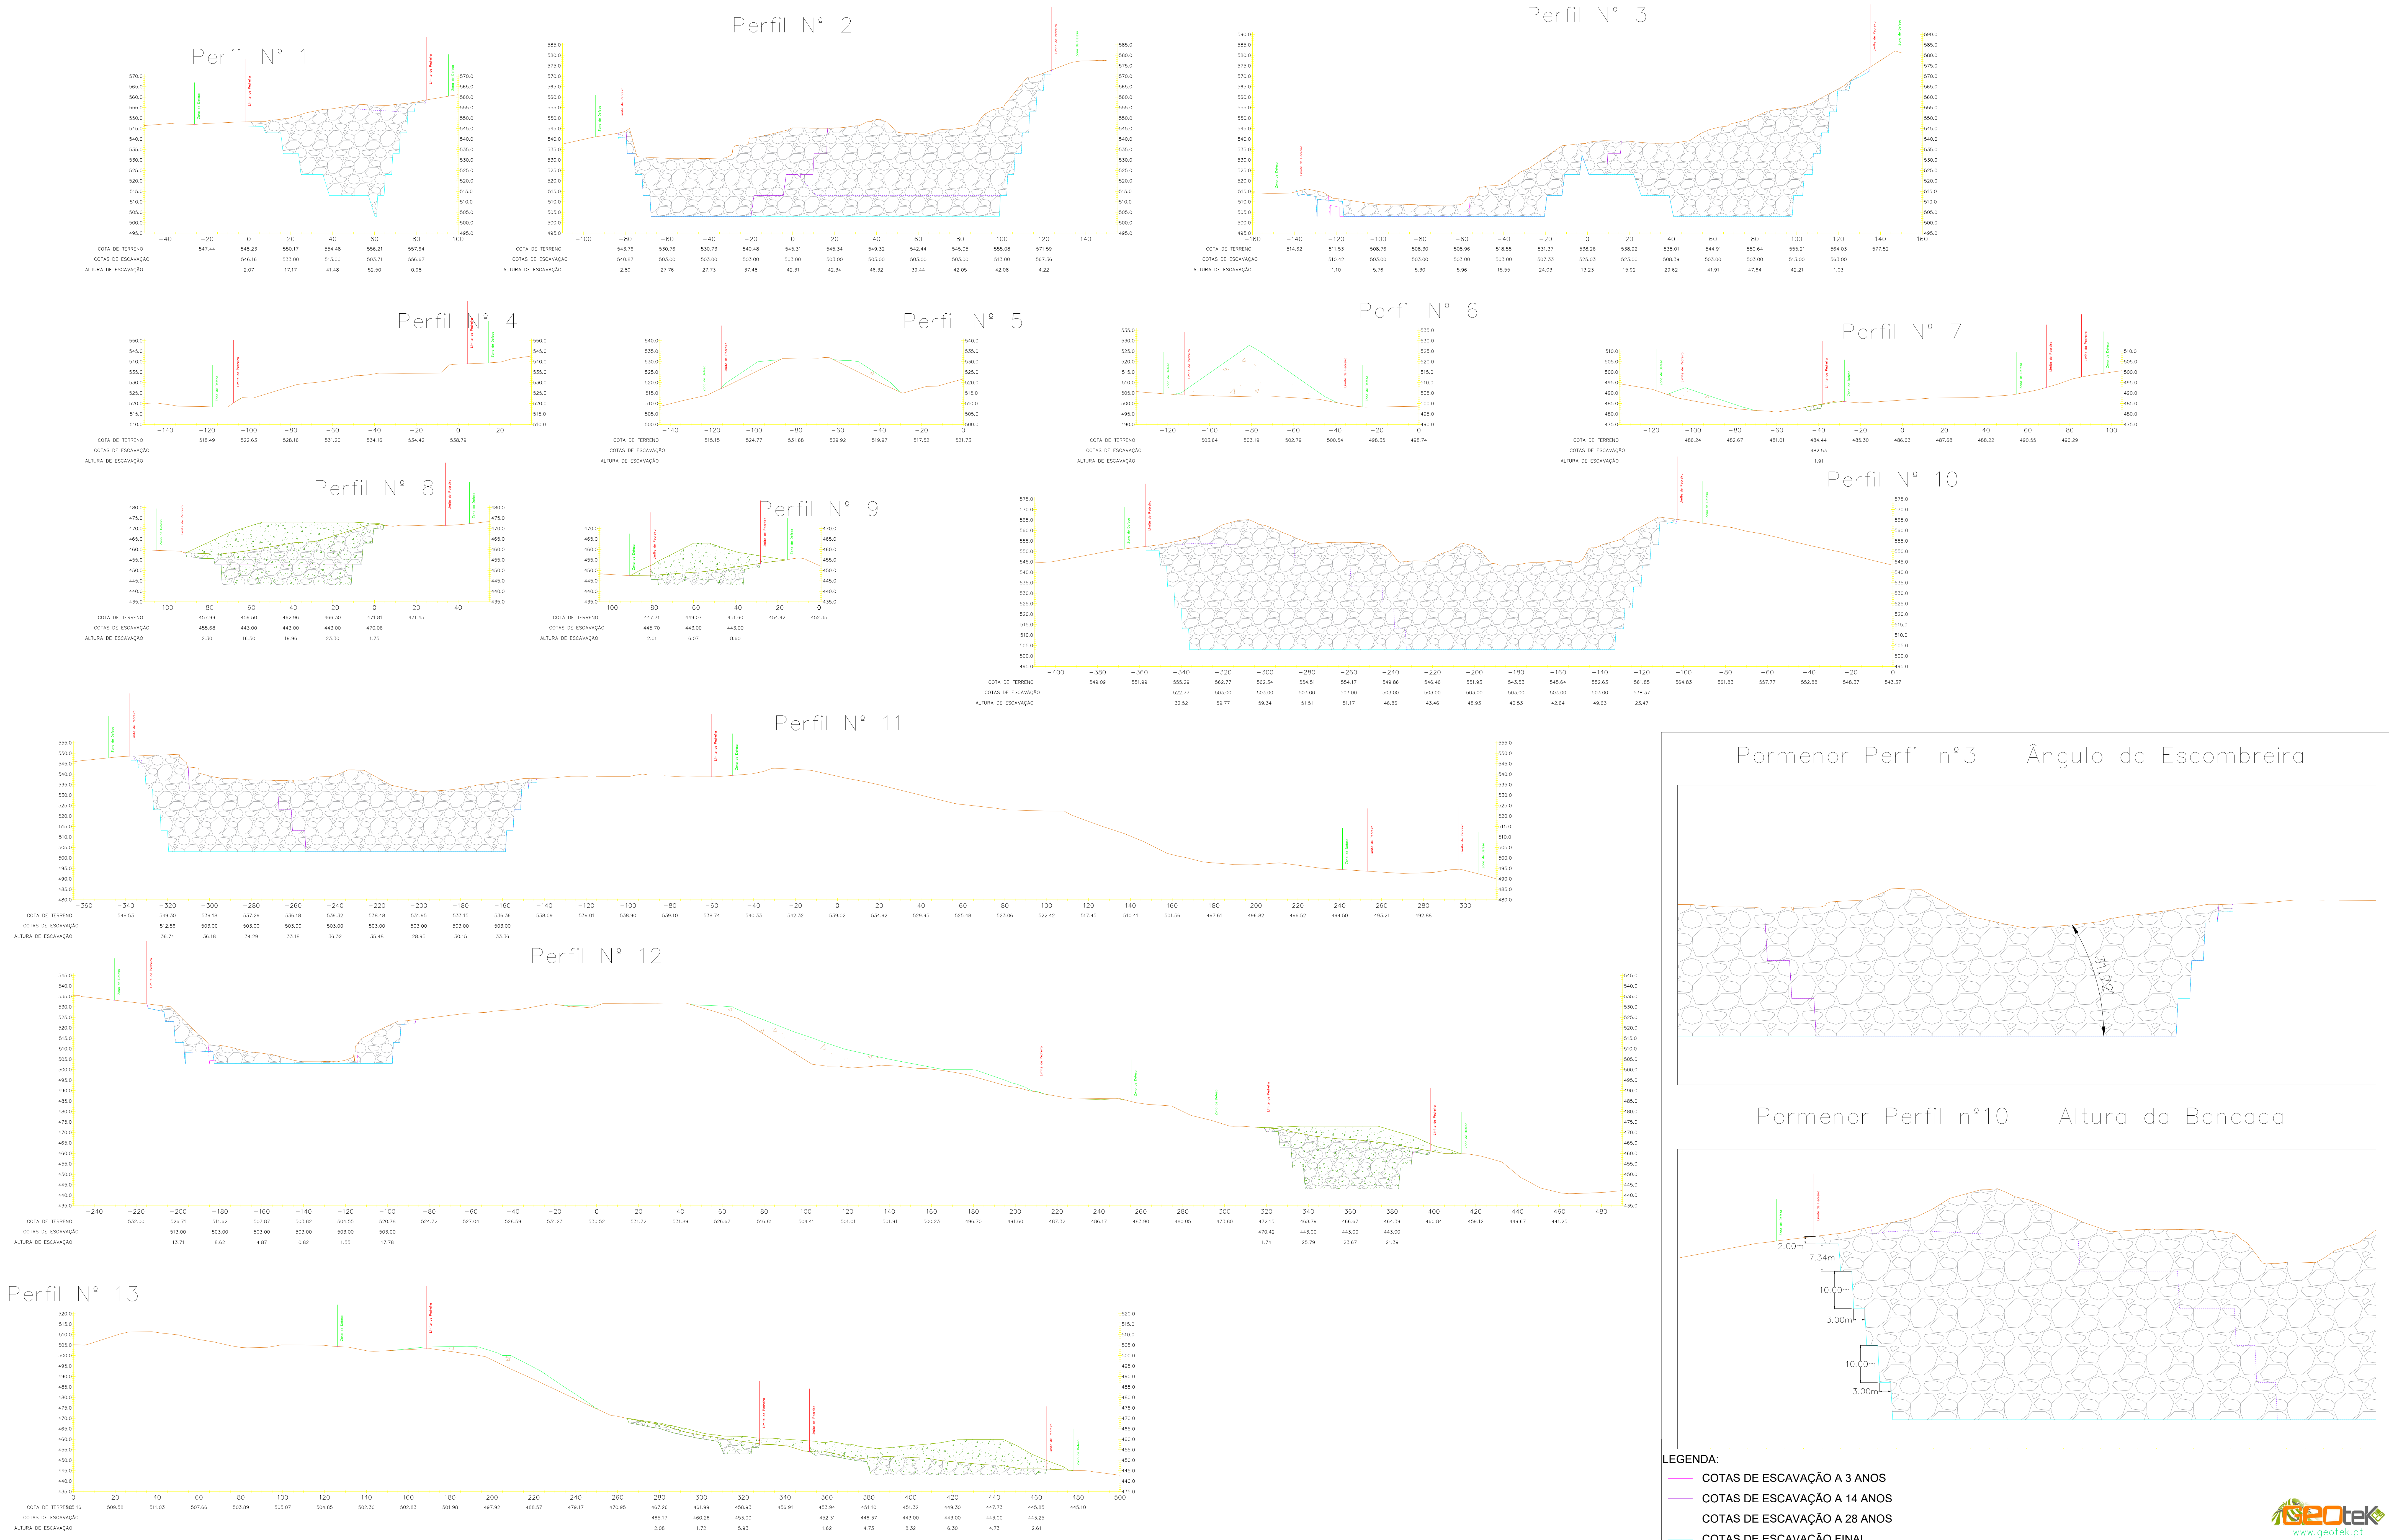

LEGENDA:

- COTAS DE ESCAVAÇÃO A 3 ANOS
- COTAS DE ESCAVAÇÃO A 14 ANOS
- COTAS DE ESCAVAÇÃO A 28 ANOS
- COTAS DE ESCAVAÇÃO FINAL
- COTAS INICIAL DO TERRENO NATURAL
- ÁREA A ESCAVAR
- ÁREA DE ESCOMBREIRA
- ÁREA DE ESCOMBREIRA (MATERIAL ESTÉRIL)


Perfis Escavação Final	Aversadas e Rosém MARCO DE CANAVESES	ESCALA 1:1000
Jorge Costa +351 924 267 640	CUBÍCULO DOS SONHOS, EXPLORAÇÃO E COMÉRCIO DE GRANITOS UNIPessoal, LDA NIF: 514 674 255	Junho, 2022
Eduardo Silva +351 910 770 050	Sistema de Projeção PT-TM 06/ETRS 89	09a

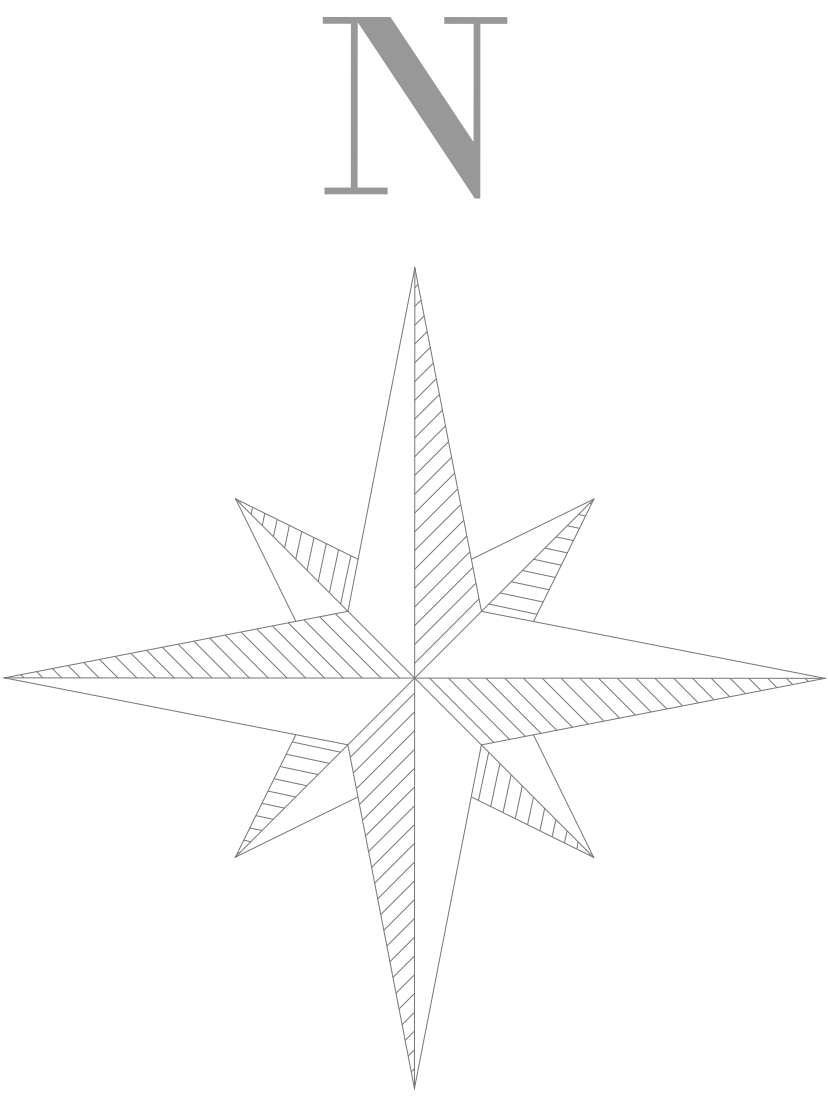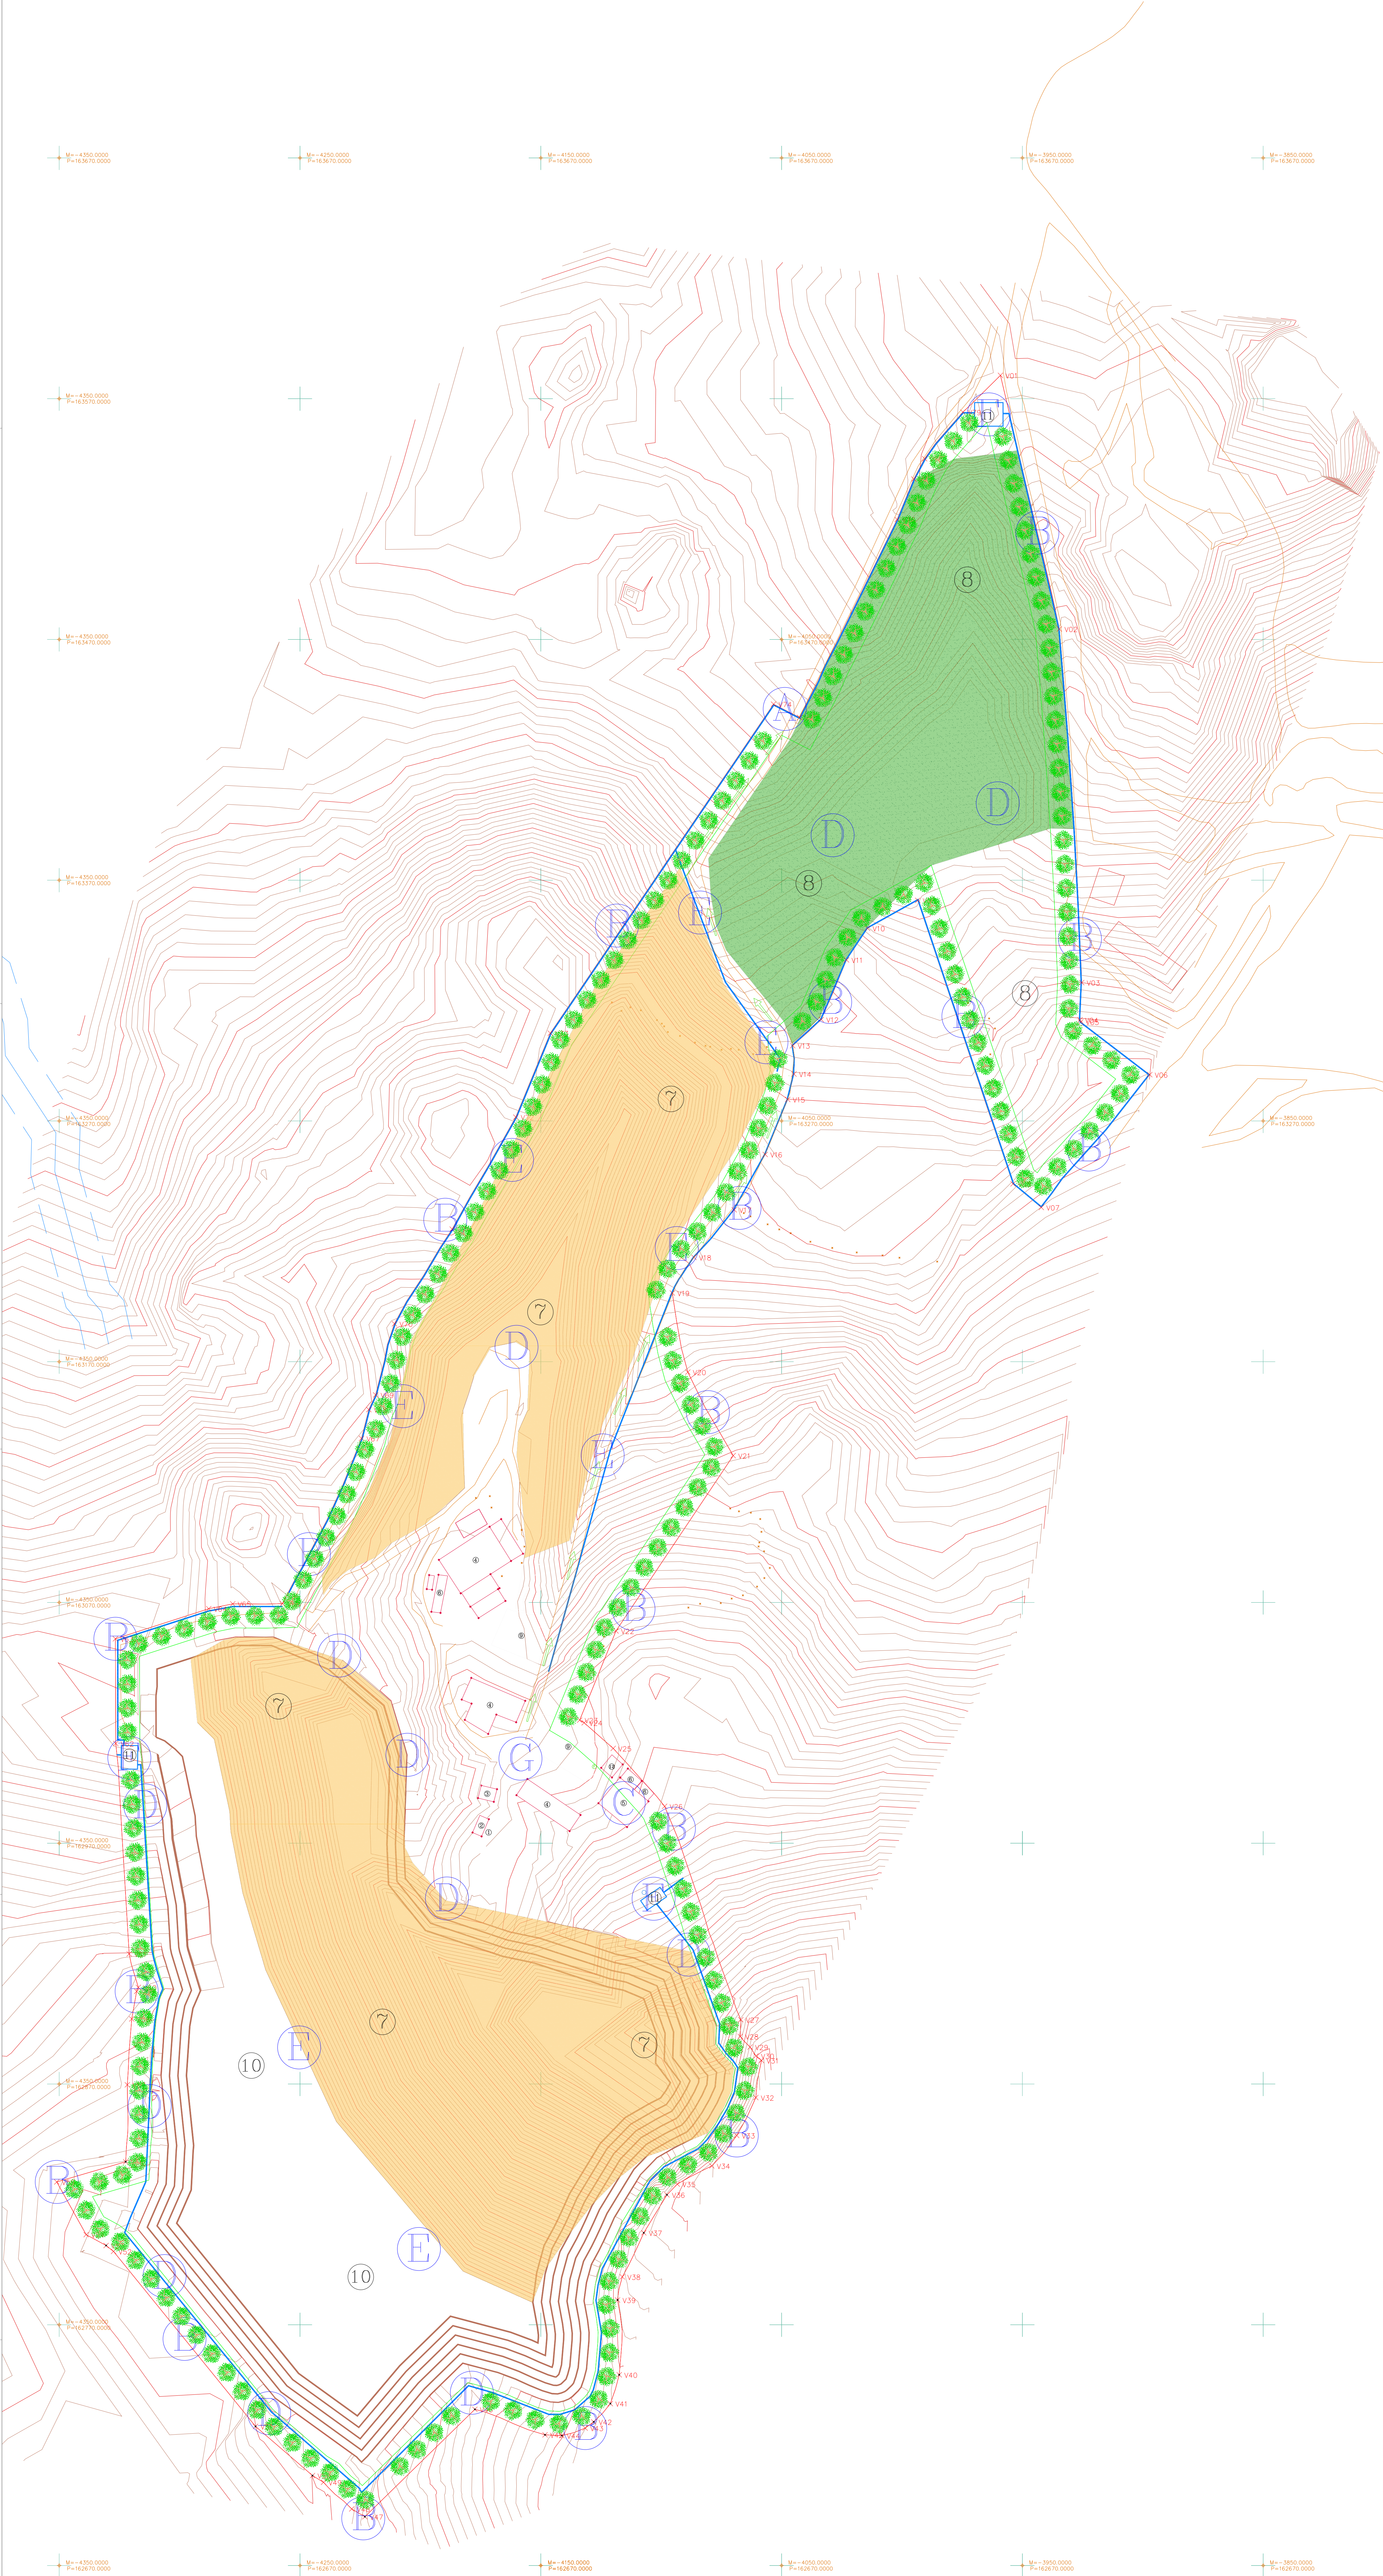

Projeção PT-TM 06/ ETRS 89

Vértice	M (Este)	P (Norte)
V01	-3959,11	163579,68
V02	-3934,61	163474,34
V03	-3925,36	163327,49
V04	-3926,07	163311,95
V05	-3925,73	163311,13
V06	-3897,10	163289,24
V07	-3942,14	163234,08
V08	-3953,88	163243,87
V09	-3993,47	163361,63
V10	-4014,28	163350,04
V11	-4023,03	163336,90
V12	-4033,52	163312,12
V13	-4045,38	163301,28
V14	-4044,84	163289,49
V15	-4047,44	163278,93
V16	-4056,80	163256,10
V17	-4069,66	163233,10
V18	-4086,39	163213,33
V19	-4095,37	163198,54
V20	-4088,94	163165,69
V21	-4070,08	163131,00
V22	-4118,76	163058,19
V23	-4133,85	163021,14
V24	-4131,98	163020,04
V25	-4119,92	163009,40
V26	-4098,57	162985,34
V27	-4066,93	162896,72
V28	-4067,16	162889,77
V29	-4063,09	162885,36
V30	-4060,63	162881,67
V31	-4058,34	162879,78
V32	-4060,70	162864,37
V33	-4068,63	162848,63
V34	-4078,97	162836,00
V35	-4093,32	162828,42
V36	-4097,60	162823,98
V37	-4107,22	162808,20
V38	-4116,14	162789,91
V39	-4118,14	162780,29
V40	-4117,43	162749,23
V41	-4121,11	162737,26
V42	-4128,03	162729,68
V43	-4131,56	162727,10
V44	-4141,27	162723,97
V45	-4148,23	162724,29
V46	-4177,37	162734,88
V47	-4223,04	162690,27
V48	-4228,51	162693,51
V49	-4240,22	162704,58
V50	-4244,80	162707,37
V51	-4268,45	162727,79
V52	-4327,44	162800,48
V53	-4330,52	162802,92
V54	-4338,79	162807,44
V55	-4351,01	162829,33
V56	-4322,38	162837,70
V57	-4321,71	162869,66
V58	-4319,87	162897,03
V59	-4317,83	162908,49
V60	-4317,12	162910,14
V61	-4320,94	162924,05
V62	-4326,51	163011,43
V63	-4326,66	163054,92
V64	-4287,89	163067,41
V65	-4277,92	163069,43
V66	-4257,28	163069,53
V67	-4224,44	163138,15
V68	-4221,41	163150,10
V69	-4218,60	163156,21
V70	-4210,76	163185,76
V71	-4186,80	163225,07
V72	-4160,39	163271,60
V73	-4146,04	163306,46
V74	-4053,33	163443,12
V75	-4042,54	163437,61
V76	-4002,01	163519,81
V77	-3995,08	163536,63
V78	-3990,60	163545,08
V79	-3974,71	163564,41

Local	Sinalização					
A						
	Perigo trabalhos de pedreira	Perigo de Explosão	Passagem Proibida	Máquinas em Movimento	Uso obrigatório de EPI	Proibido circular a mais de 20km/h
B						
	Perigo de Explosão	Passagem Proibida	Trabalhos de Pedreira	Queda em Altura		
C						
	Primeiros Socorros	Maca	Telefone de Emergência	WC	Vestiários	Extintor
D						
	Queda em Altura	Perigo de derrocada	Perigo de afogamento	Ponto de Encontro		
Perímetro da área Licenciada			Rede de Segurança na Bordadura da Exploração			

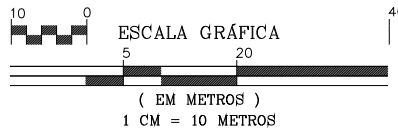

Planta de Sinalização e Evacuação	Avesodas e Rosém MARCO DE CANAVESES	ESCALA 1:1000
Jorge Costa +351 924 267 640	CUBICUL DOS SONHOS, EXPLORAÇÃO E COMERCIO DE GRANITOS UNIPRESSOAL, LDA NIF: 514 674 253	Junho, 2022 DESENHO N.º
Diogo Alves +351 910 188 424	Sistema de Projeção PT-TM 06/ETRS 89 REFERENCIA ALTIMÉTRICA – MARÉGRAFO DE CASCAIS	10