


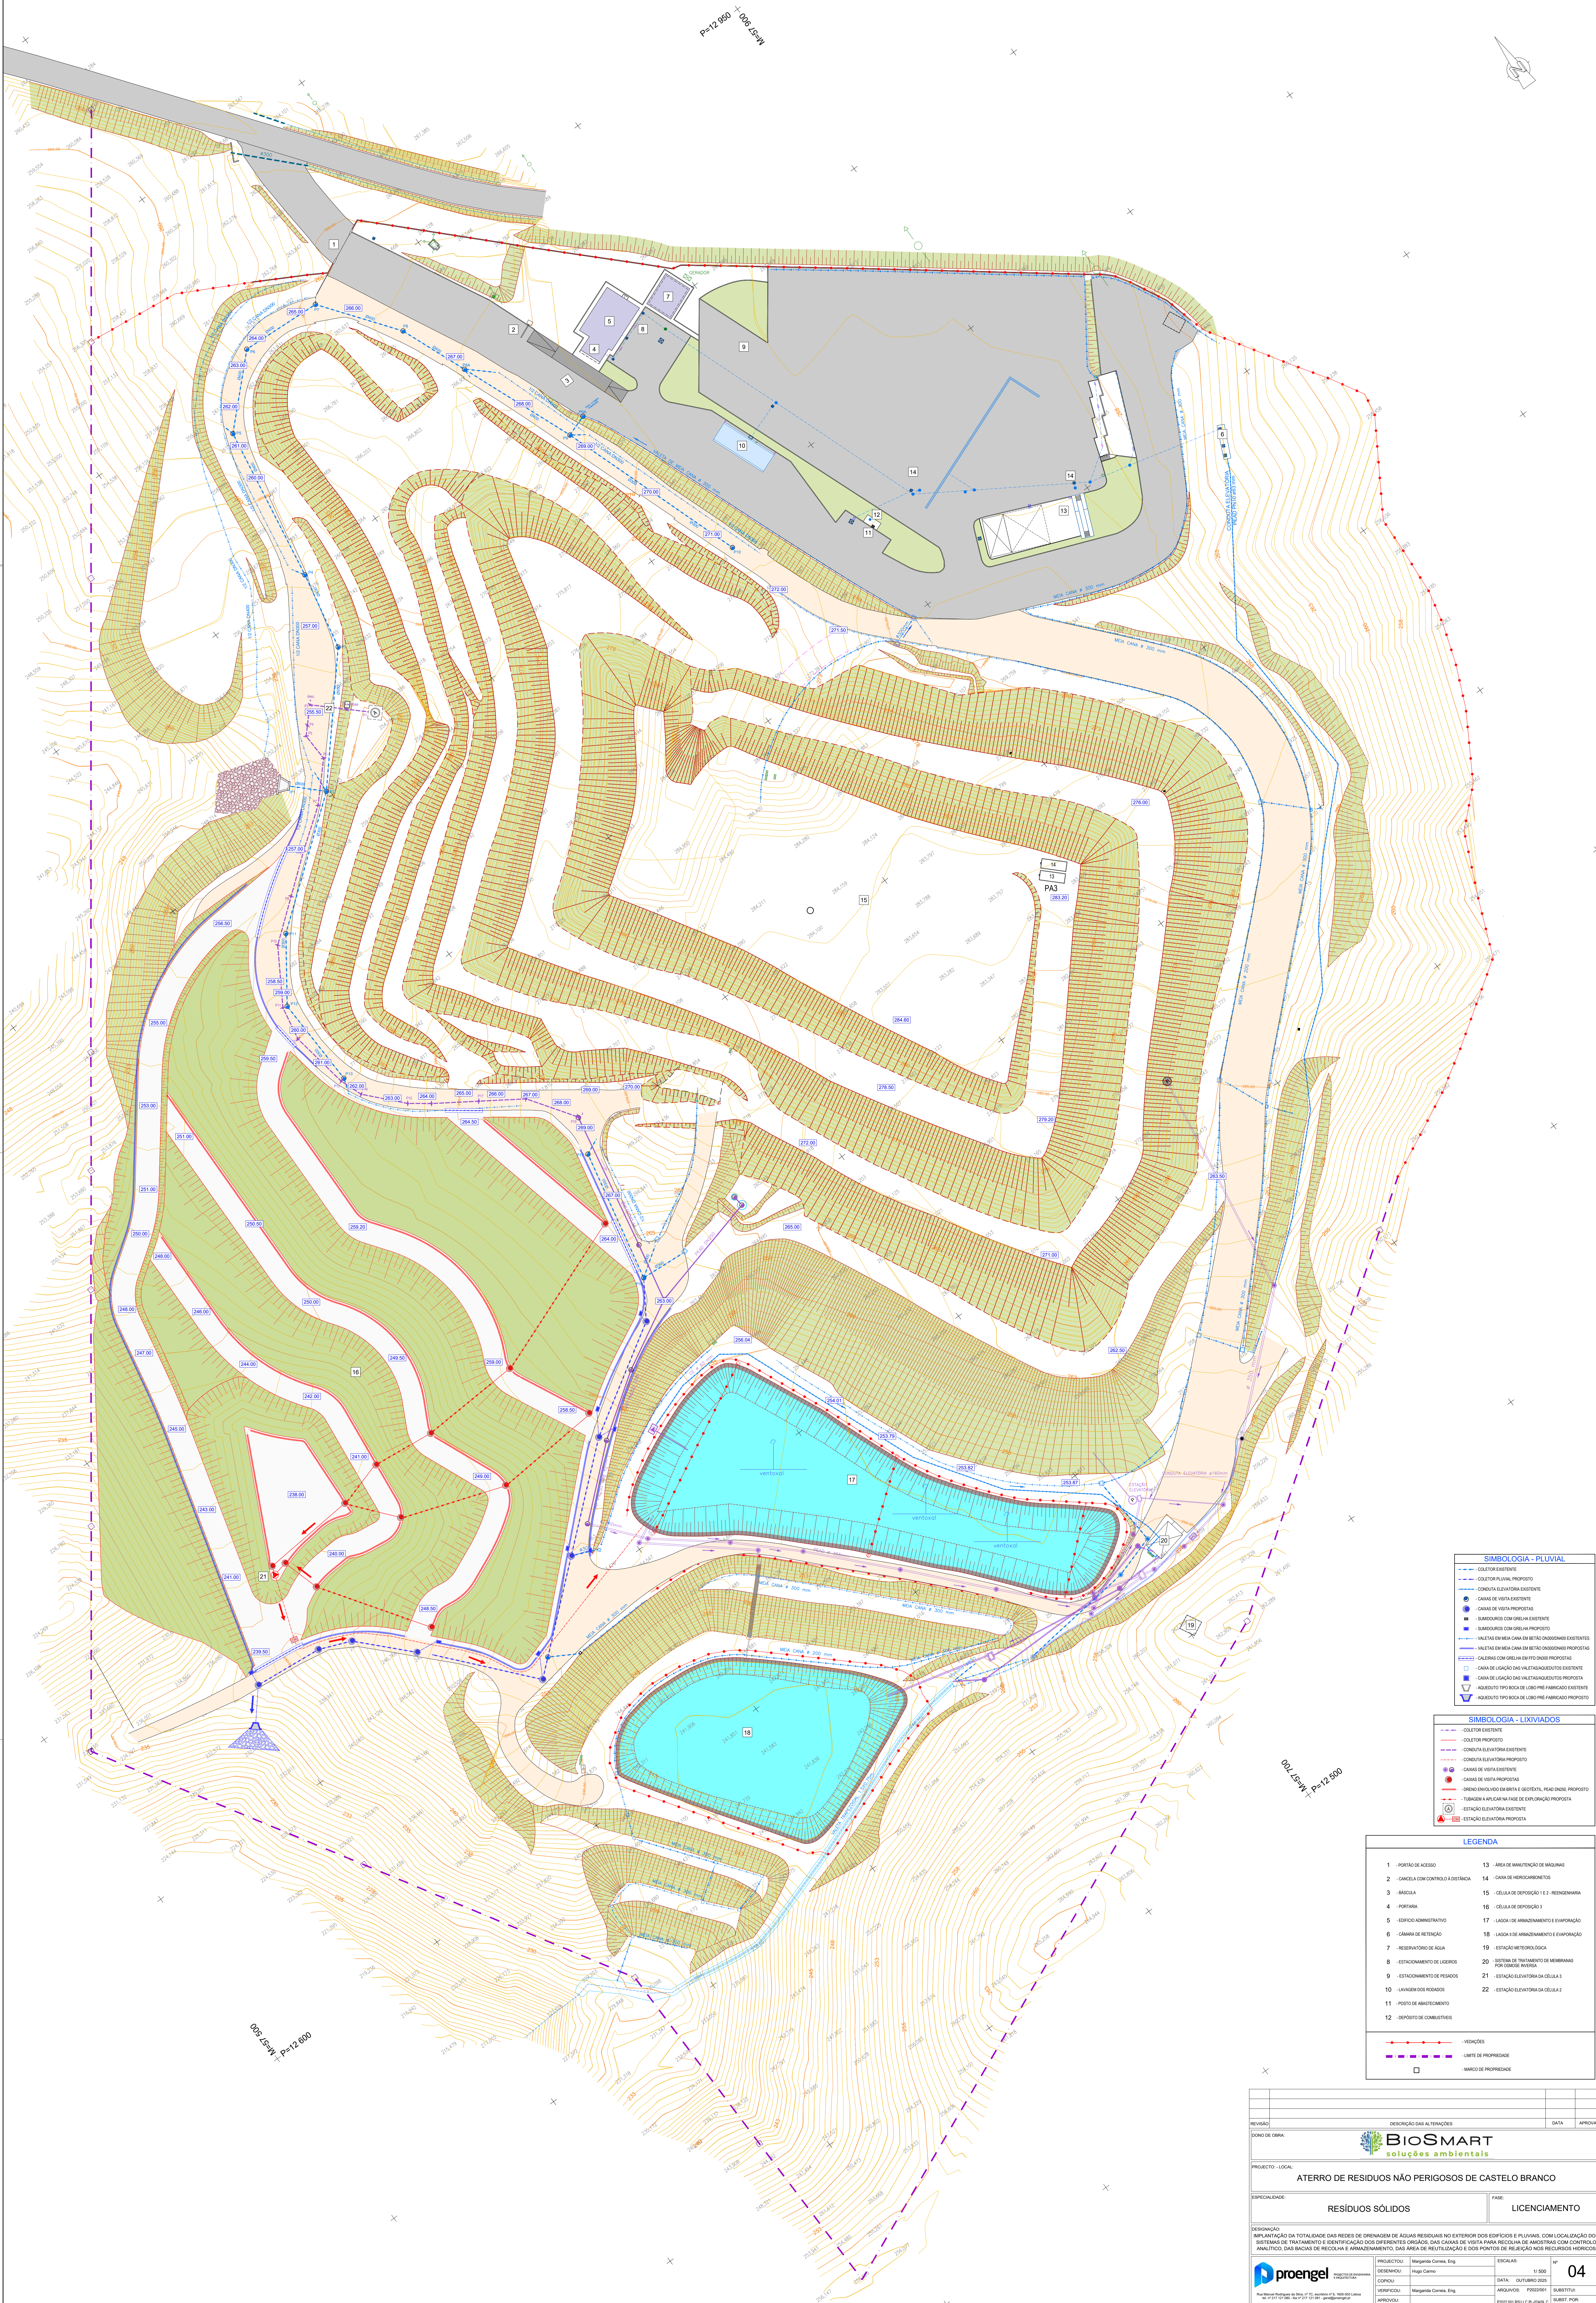

SIMBOLÓGIA - PLUVIAL	
	COLETOR EXISTENTE
	COLETOR PROPOSTO

SIMBOLÓGIA - LIXIVIADOS	
	COLETOR EXISTENTE
	COLETOR PROPOSTO

LEGENDA	
11 - POSTO DE ABASTECIMENTO	
12 - DEPÓSITO DE COMBUSTÍVEIS	

REVISÃO	DESCRIÇÃO DAS ALTERAÇÕES	DATA	APPROVADO
PROJECTO - LOCAL			
ATERRO DE RESÍDUOS NÃO PERIGOSOS DE CASTELO BRANCO			
ESPECIALIDADE		FASE	
RESÍDUOS SÓLIDOS		LICENCIAMENTO	
DESIGNAÇÃO			
PROJECTO		ESCALAS	
DESIGNO		1/500	
CÓPIA		OUTUBRO 2020	
VERIFICAÇÃO		APPROVADO	
LAPOR		SUBST. PDR	
