


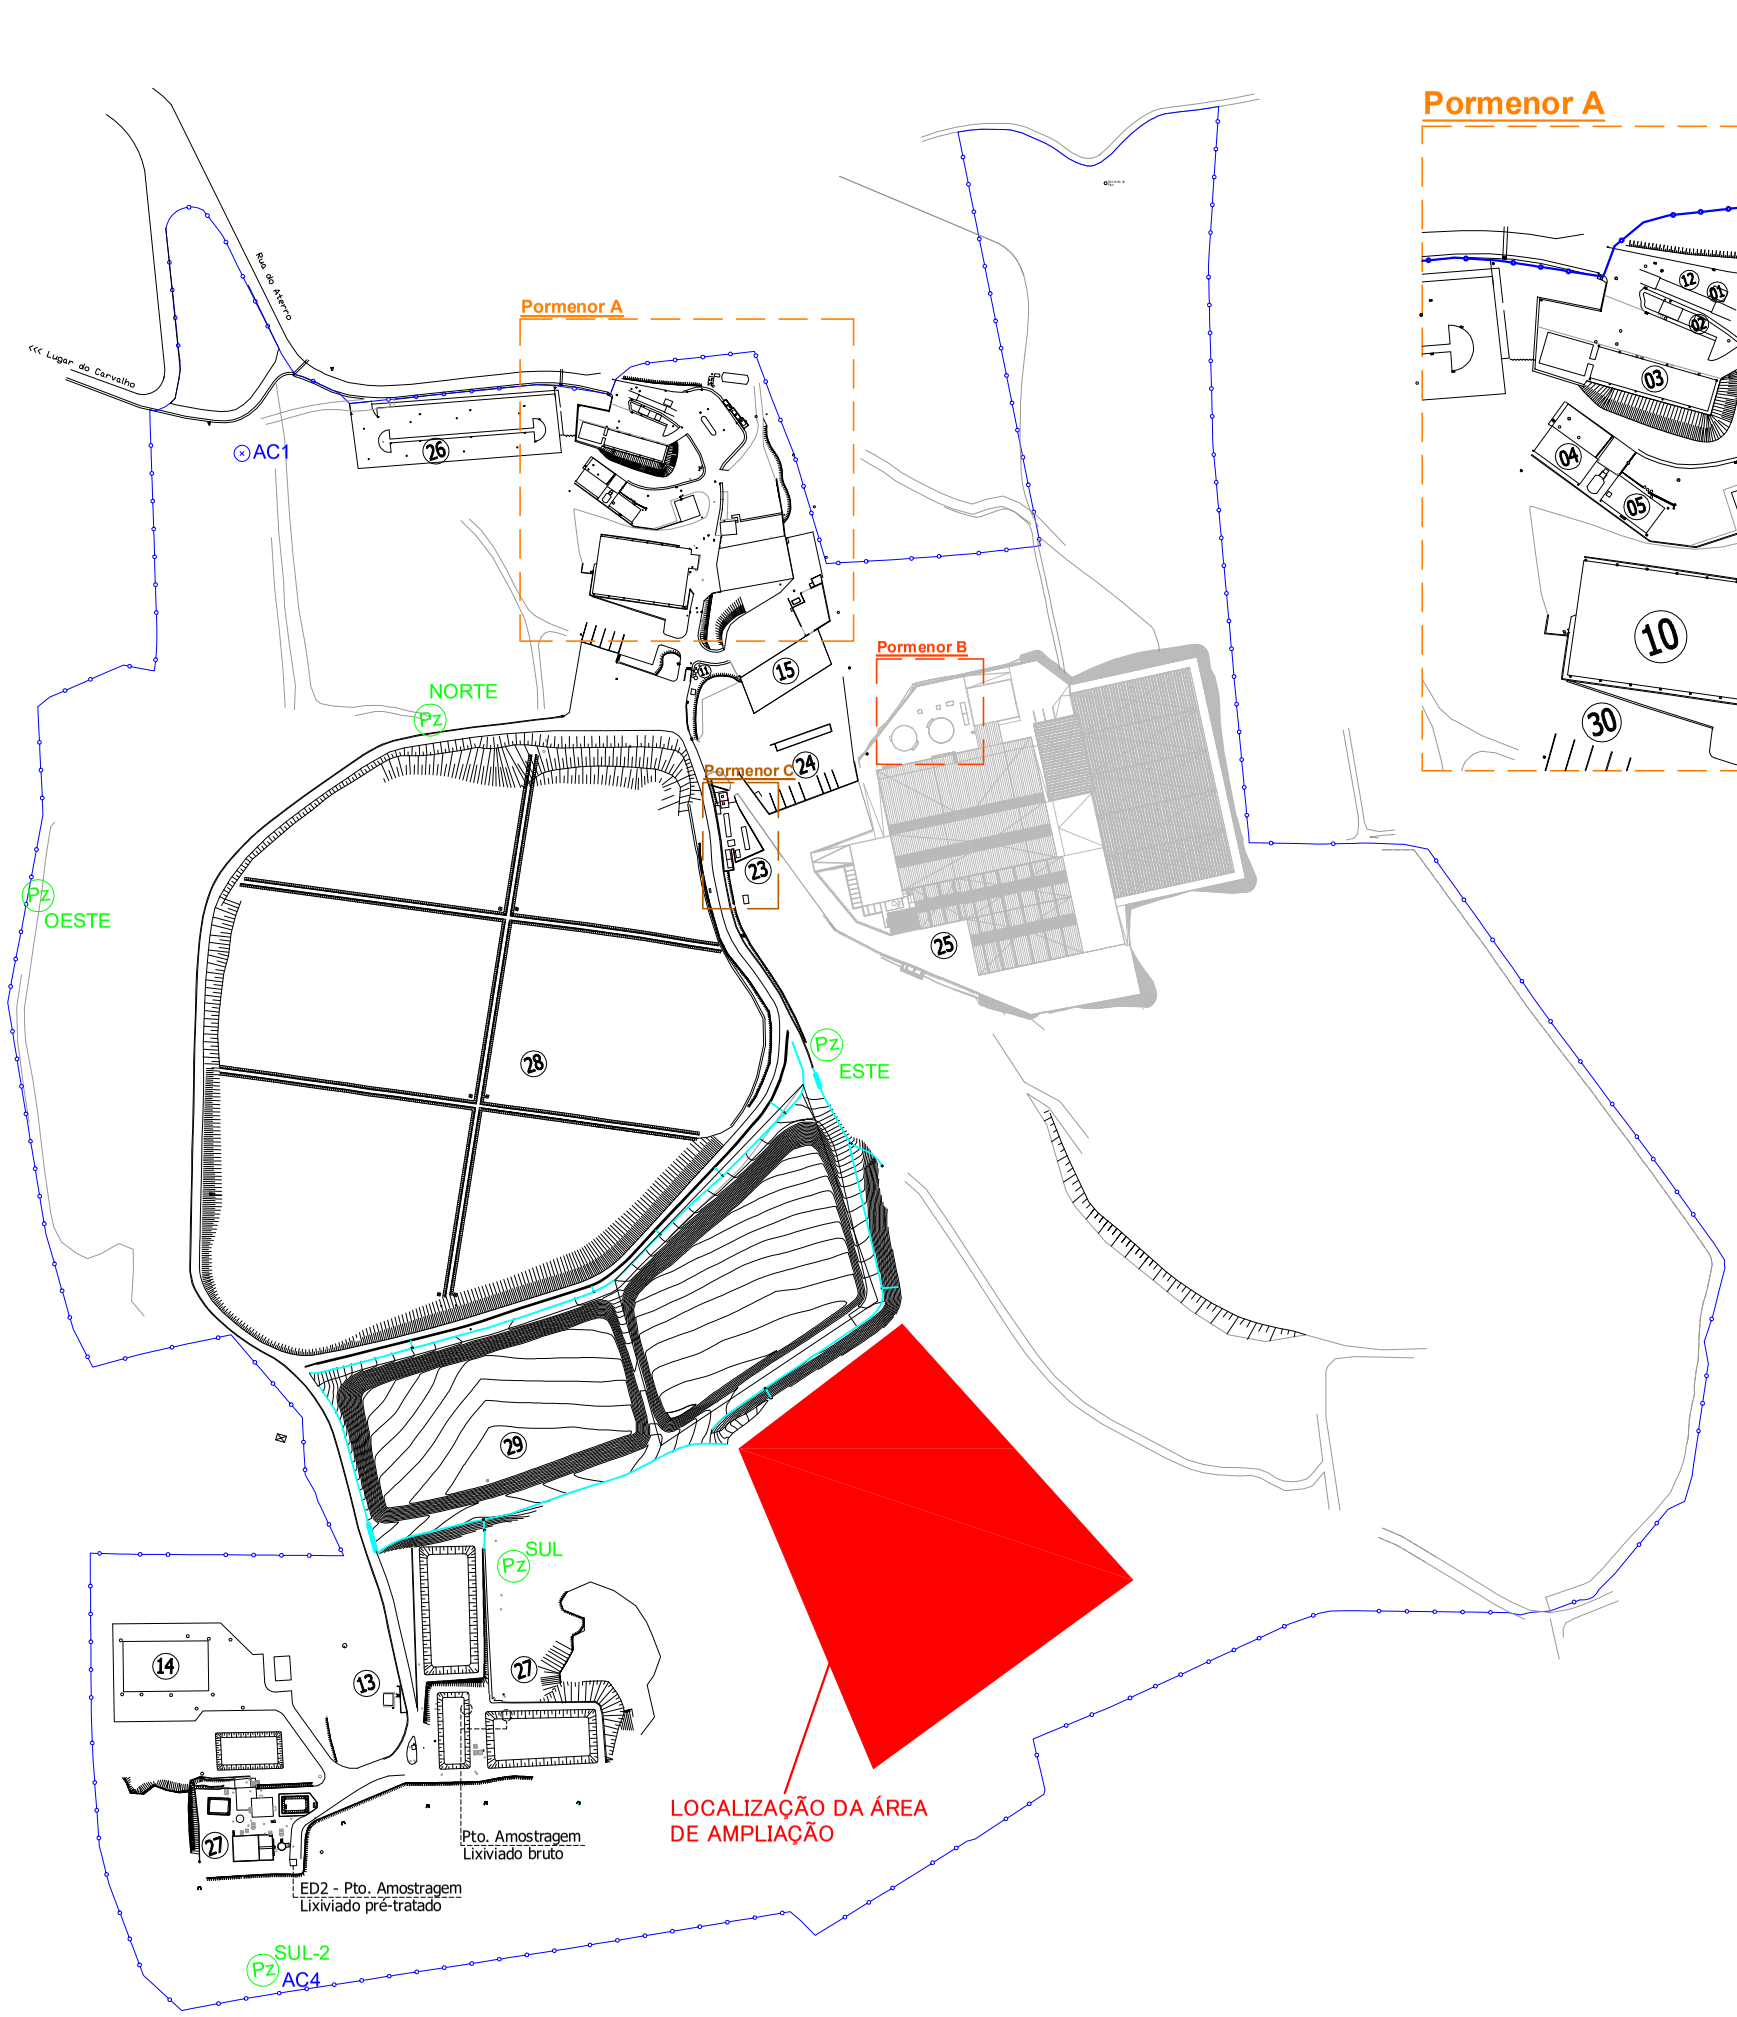


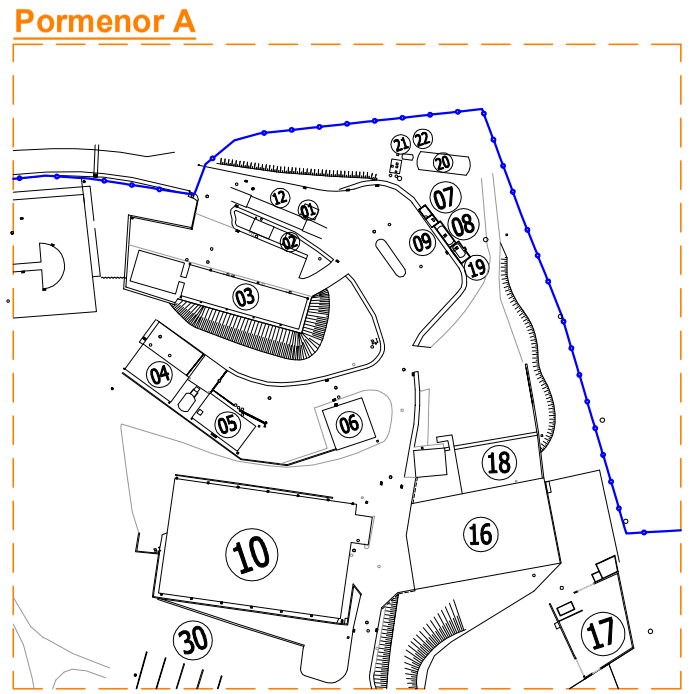

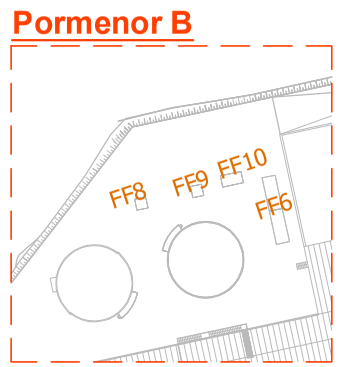

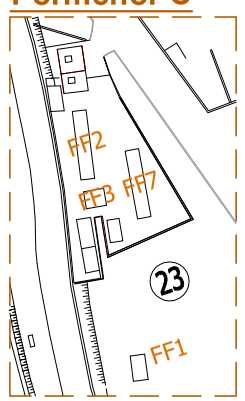

LEGENDA:

01 - PORTARIA
02 - ARMAZÉM DE MÁQUINAS DE CONSUMO ALIMENTAR
03 - EDIFÍCIO ADMINISTRATIVO
04 - ARMAZÉM
05 - OFICINA
06 - POSTO MÉDICO / ARMAZÉM
07 - POSTO DE COMBUSTIVEL
08 - RESERVATÓRIO DE GASÓLEO
09 - PARQUE DE ABASTECIMENTO
10 - ESTAÇÃO DE TRIAGEM
11 - LAVAGEM DE RODADOS
12 - BÁSCULA DE PESAGEM
13 - LABORATÓRIO
14 - UNIDADE DE RESÍDUOS HOSPITALARES
15 - UNIDADE DE ARMAZENAMENTO DE REEE
16 - ARMAZENAMENTO DE FARDOS
17 - UNIDADE DE PRODUÇÃO DE BIODIESEL
18 - BALNEÁRIOS
19 - RESERVATÓRIO DE BIODIESEL
20 - RESERVATÓRIO DE ÁGUAS RESIDUAIS
21 - SEPARADOR DE HIDROCARBONETOS
22 - CENTRAL DE BOMBAGEM DE ÁGUAS RESIDUAIS
23 - CENTRAL DE VALORIZAÇÃO ENERGÉTICA DE BIOGÁS
24 - ECOCENTRO DE RESÍDUOS INDUSTRIAIS
25 - UNIDADE DE TRATAMENTO MECÂNICO E BIOLÓGICO
26 - PARQUE DE ESTACIONAMENTO
27 - ESTAÇÃO DE TRATAMENTO DE ÁGUAS LIXIVIADAS
28 - ATERRO SANITÁRIO
29 - NOVO ATERRO SANITÁRIO
30 - PLATAFORMA DE RECICLADOS

LIMITE DO TERRENO

PONTOS DE AMOSTRAGEM AMBIENTAL:

LIXIVIADO BRUTO
Pto. Amostragem (185.620; 511.717)

ÁGUAS RESIDUAIS PRÉ-TRATADAS
ED2 - Pto. Amostragem (185.513; 511.652)

PIEZÓMETROS (Pz)
NORTE - Montante (184.663; 512.232)
ESTE - Montante (184.849; 512.042)
OESTE - Montante (184.444; 512.173)
SUL - Jusante (184.651; 511.791)
SUL-2 - Jusante (184.498; 511.592)

ÁGUAS PLUVIAIS SUPERFICIAIS
Ribeira de Reamondes - Montante (184.391; 511.377)
Ribeira de Reamondes - Jusante (186.517; 511.505)

CAPTAÇÕES DE ÁGUA
AC1 (184.582; 513.389)
AC4 (184.498; 511.592)

FONTES FIXAS EMISSÃO ATMOSFÉRICA
FF1 - Queimador auxiliar (184.817; 512.123)
FF2 - Grupo Motor-Gerador (184.811; 512.262)
FF3 - Queimador (184.813; 512.154)
FF6 - Grupo Motor-Gerador CVO (185.042; 512.257)
FF7 - Grupo Motor-Gerador alternativo (184.823; 512.162)
FF8 - Queimador CVO 1 (185.020; 512.248)
FF9 - Queimador CVO 2 (185.029; 512.260)
FF10 - Queimador 2 (185.034; 512.262)

Data:	abr/2025
Topografia:	
Desenhador:	
Escala:	1/4.000

BRAVAL
VALORIZAÇÃO E TRATAMENTO DE RESÍDUOS SÓLIDOS, S.A

Designação:
ECOPARQUE BRAVAL
Aterro Sanitário
Licenciamento Único de Ambiente

Desenho nº: