


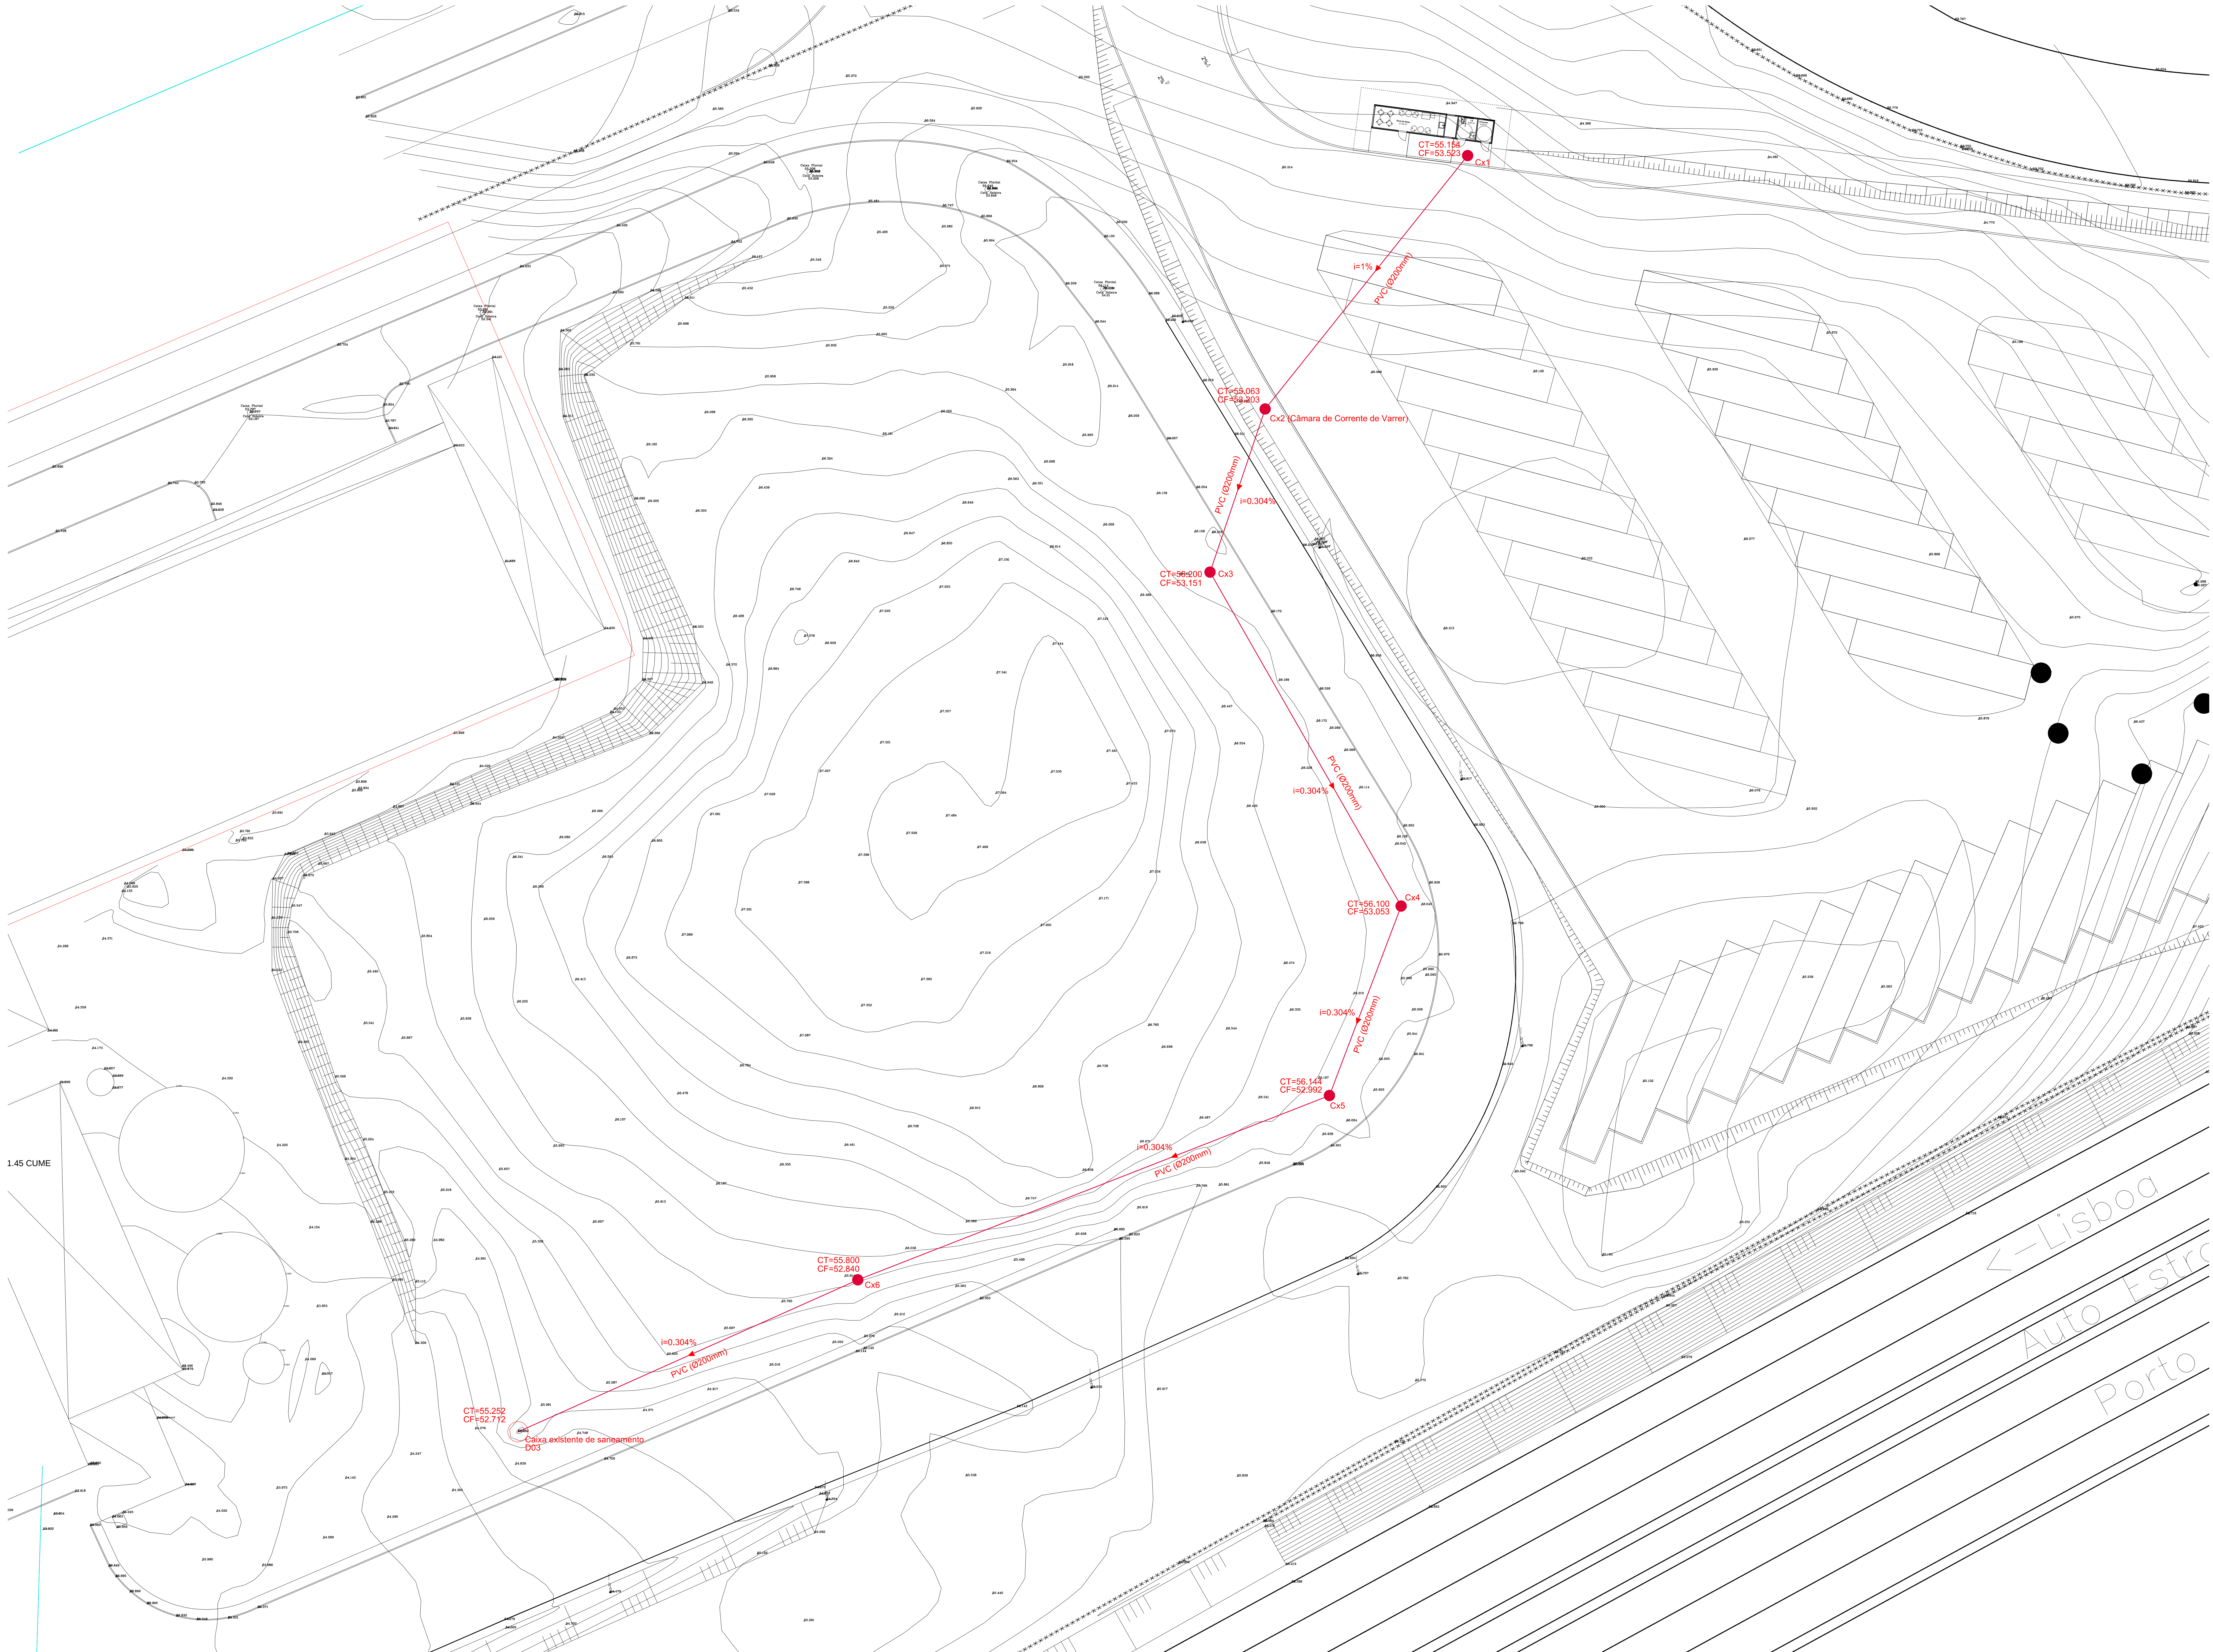

- LEGENDA:
- Tubagem de Águas Residuais em PVC Rígido (PVC-U SN4)
DN exterior Ø200mm
 - Caixa de Visita Nova
 - Caixa de Visita Existente

1.45 CUME

Revista	Data	Designação	Projeto	Desenho
Cliente				




FONT SALEM

FONT SALEM PORTUGAL, S.A.



Sincrono

Morada Av. Dr. João Caravante, 305 - 2º 81.28
4850-040 Vila do Conde
Telefone: (+351) 252 248 200
Mail: sincrono@sincrono.pt
Website: www.sincrono.pt

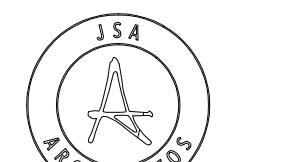

ISA

Instalações Elétricas, Segurança e Telecomunicações



FORMAS & CONCRETOS

Estruturas, Mecânicas e Hidráulicas



A400

PROJETOS E CONSULTORES DE ENGENHARIA

Projeto

"Fábrica de Cerveja e Refrigerantes - Parque Estacionamento de Pesados"
Quinta da Mafra
Várzea - Santarém

Especialidade

HPU - Instalações Hidráulicas Públicas

Título

DAR - Drenagem de Águas Residuais
Planta Geral da Rede

Fase

Escala

Data

Março 2018

Desenho Nº

DES.2018001.100.HPU.DAR.01.001.PRE.00