


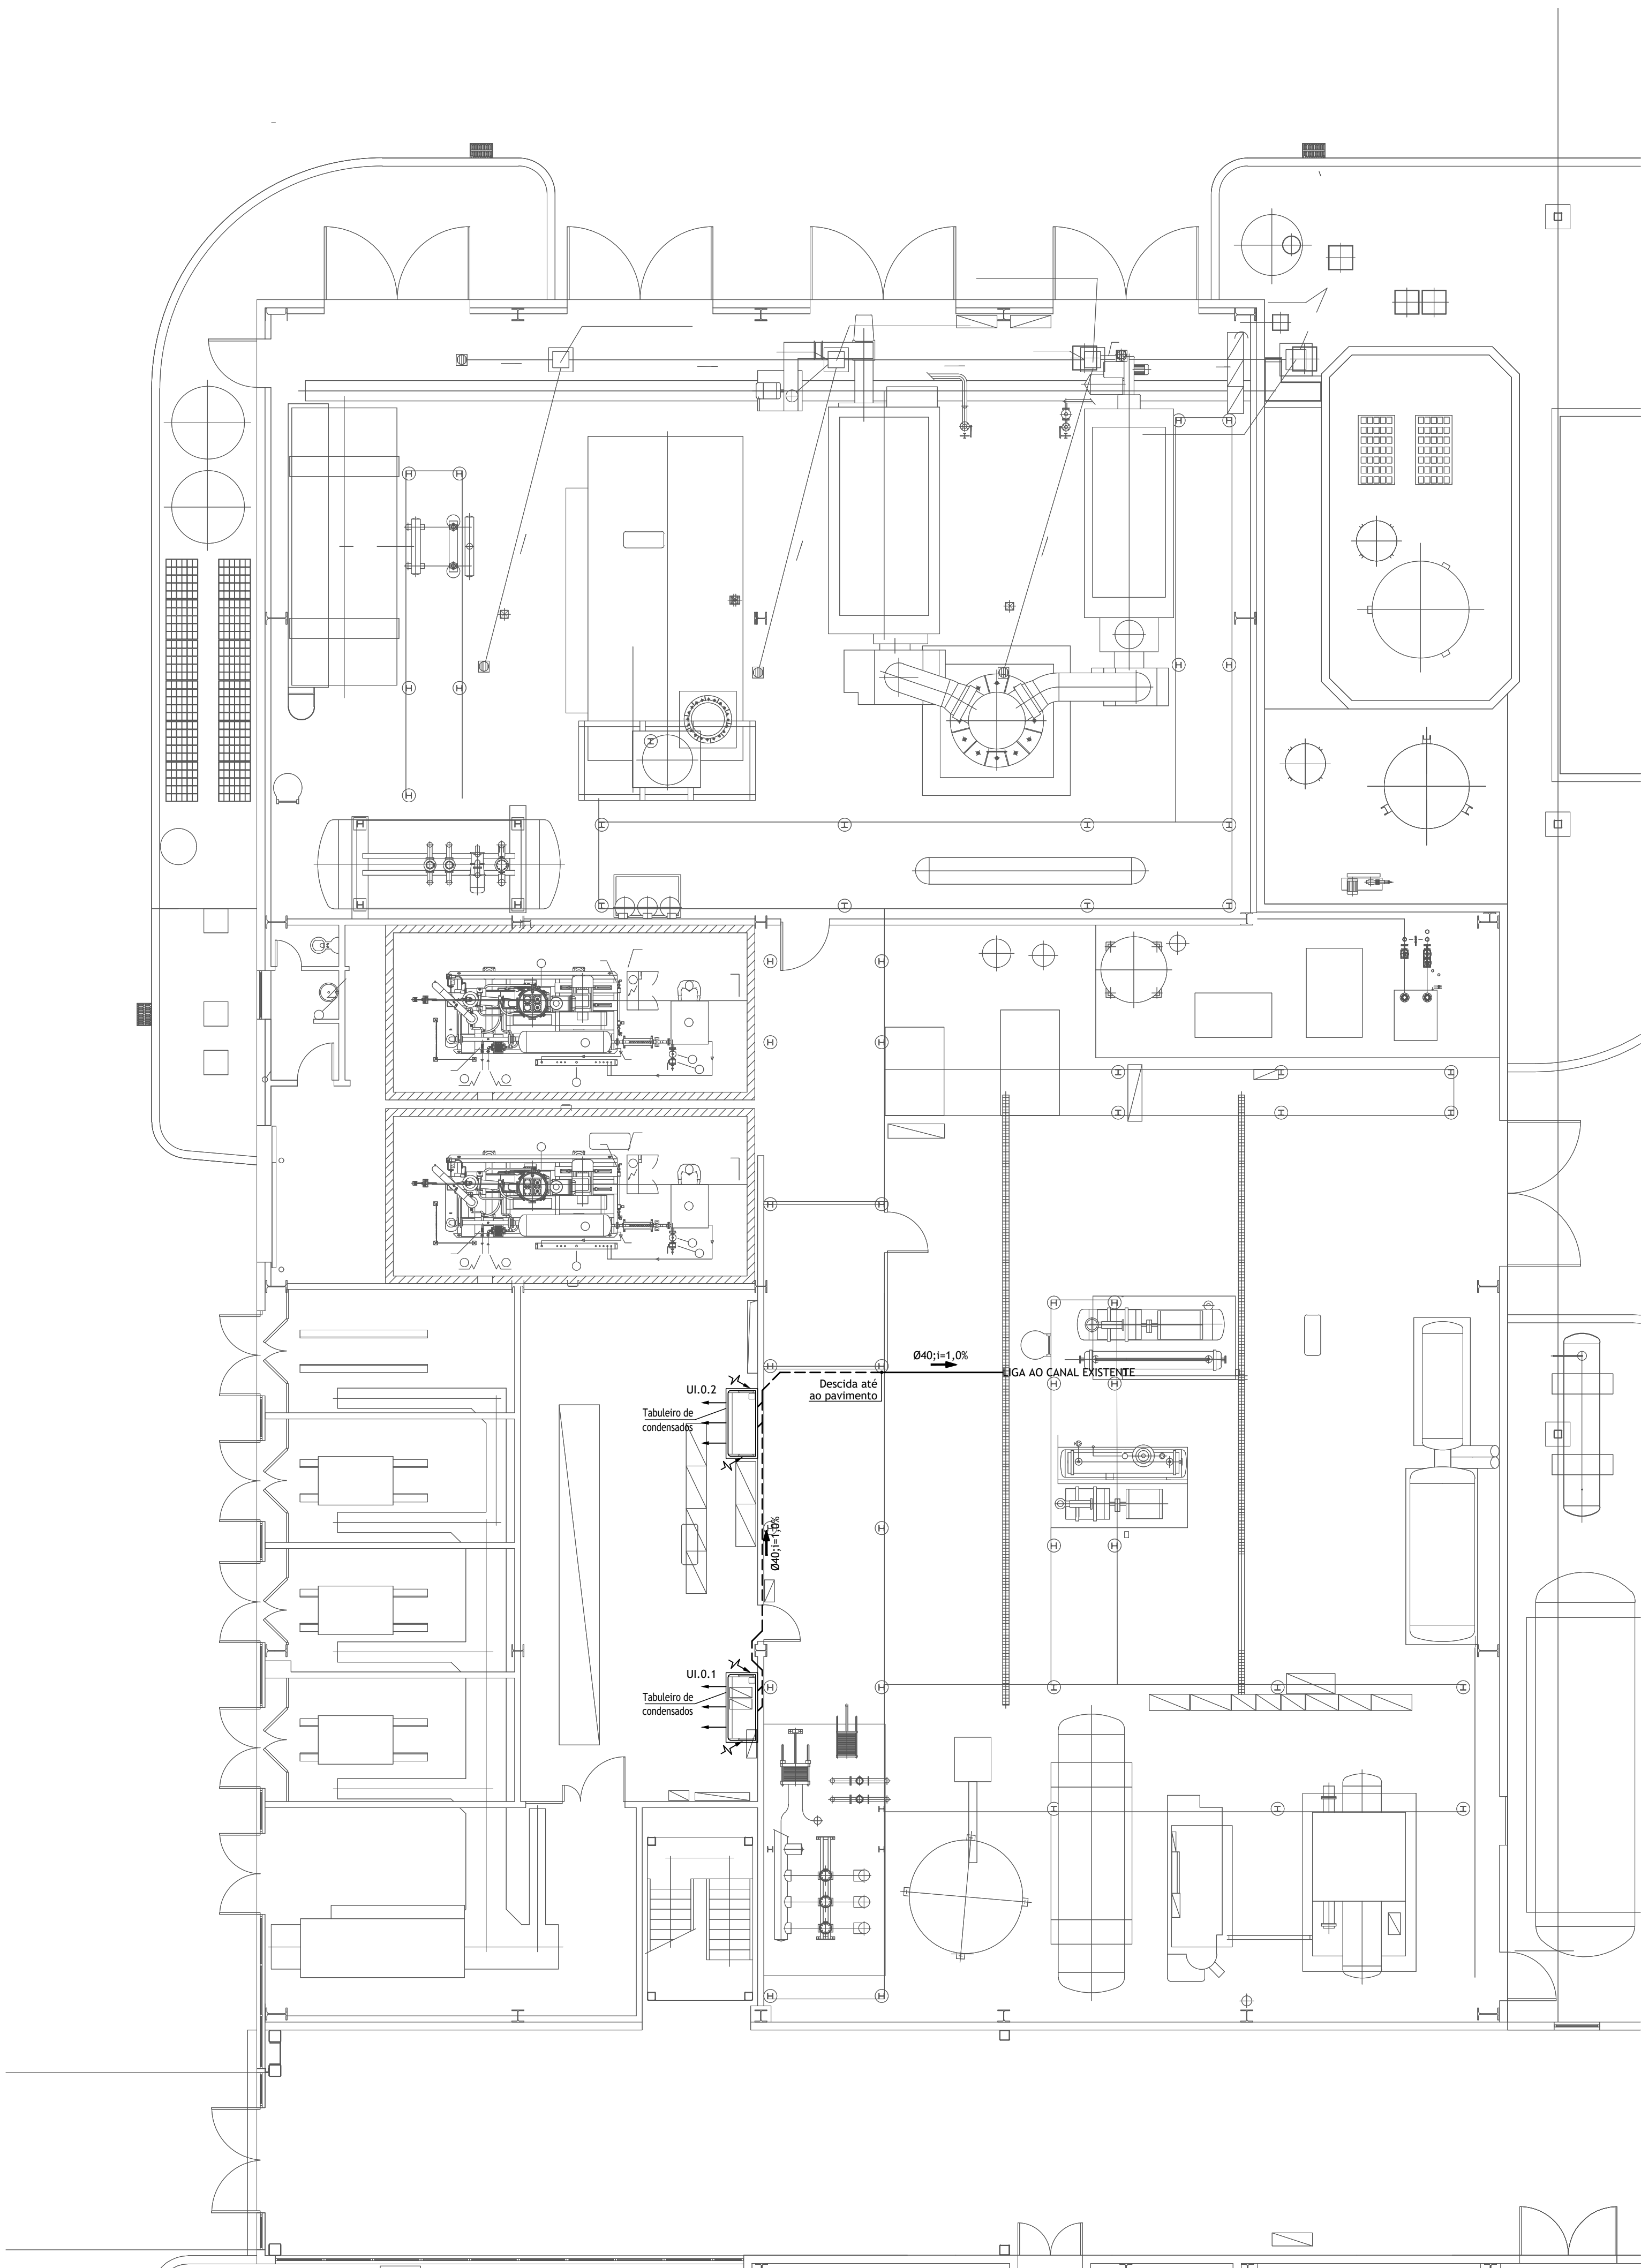

Legenda:



- Rede de Drenagem dos condensados (tubagem instalada suspensa no teto ou embecida nas paredes)
- Rede de Drenagem dos condensados (tubagem instalada embecida no pavimento)
- Sentido do escoamento, diâmetro e inclinação da tubagem

Notas Importantes:

- * Os traçados que se apresentam, constituem princípios orientadores a serem observados, mas a ajustar e a compatibilizar com as restantes áreas intervenientes aquando da construção e a aprovar pela Fiscalização.

Materiais e Disposições Construtivas

- * Rede instalada no interior do edifício, não enterrada:
- A tubagem instalada na rede interior do edifício, não enterrada, será executada em PVC-U, área de aplicação B.

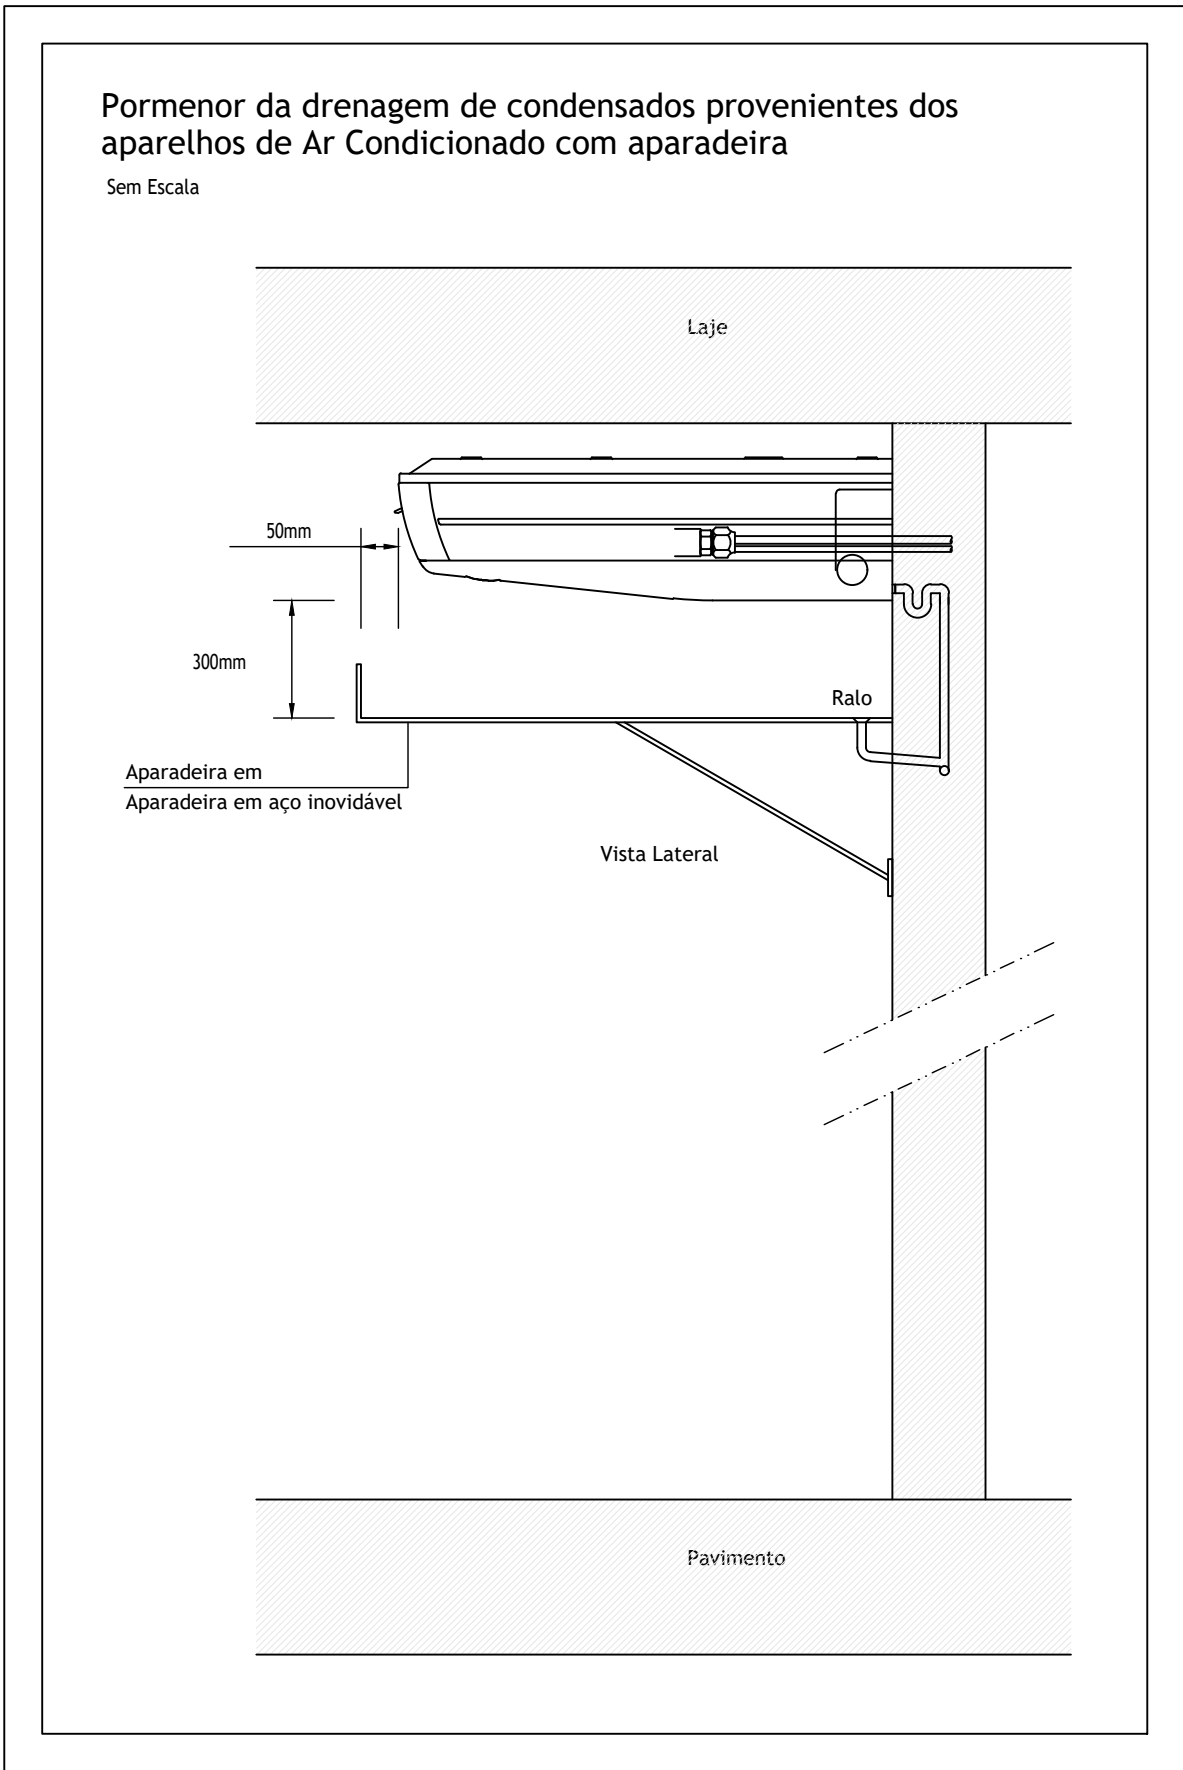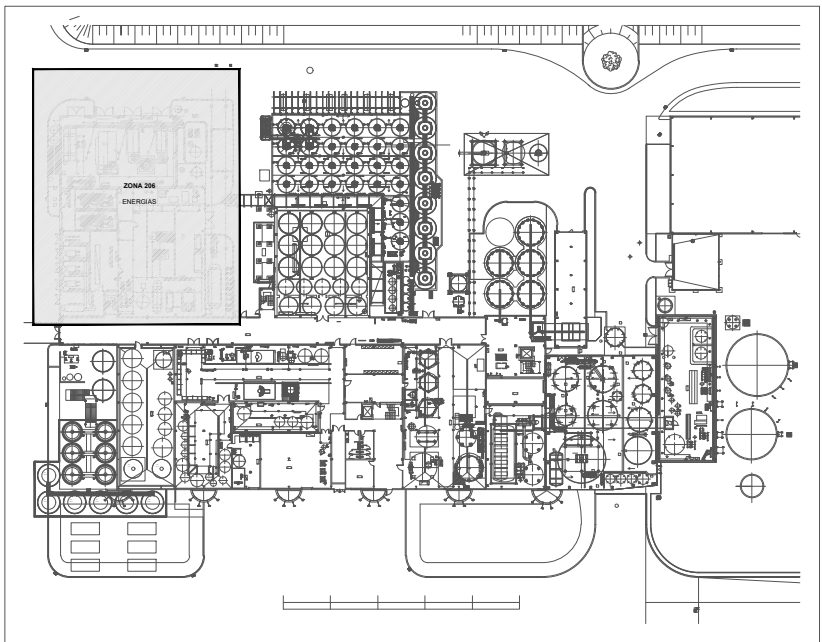

R00	2018-03-23	Emissão Inicial		Inês Paga	Inês Paga
Revisão	Data		Designação	Projectou	Desenhou

Cliente



FONT SALEM PORTUGAL, S.A.

Coordenação



Morada Av. Dr. João Canavarro, 305 - 2º SI.28
4480-668 Vila do Conde
Telefone (+351) 252 248 290
Mail sincrono@sincrono.pt
Website www.sincrono.pt

Arquitetura



Instalações Elétricas, Segurança e Telecomunicações

Vias de Comunicação



FORMAS & CONCEITOS
Arquitetura, Engenharia
e Construção, Lda

Projeto



"Fábrica de Cerveja e Refrigerantes - Ampliação do Processo Cervejeiro"
Quinta da Mafarra
Várzea - Santarém

Especialidade

Drenagem de Águas Residuais

Título

Planta do piso 0 e Pormenor

Fase

Execução

Escala

1/100 e sem escala

Data

Março 2018

Desenho Nº

DES.P2018001.206.HPR.DAR.01.001.PRE.00

Este documento é propriedade da Sincrono Engenharia e Construção, Lda. Qualquer reprodução ou utilização não autorizada é considerada uma infração. A Sincrono Engenharia e Construção, Lda. não se responsabiliza por danos materiais ou morais decorrentes do uso não autorizado deste documento. A Sincrono Engenharia e Construção, Lda. não se responsabiliza por danos materiais ou morais decorrentes do uso não autorizado deste documento.