


SIMBOLOGIA VEDAÇÕES

- +++++ VEDAÇÃO - EXISTENTE A DEMOLIR
- +++++ VEDAÇÃO - EXISTENTE A MANTER
- x--- VEDAÇÃO TIPO II - EXISTENTE A SUBSTITUIR
- x--- VEDAÇÃO TIPO II - NOVA
- x--- PORTÃO DE EMERGÊNCIA
- x--- PORTAS DE SAÍDA (UNIDIRECCIONAL)
- x--- VÉRTICES COORDENADOS DE VEDAÇÃO
- x--- PONTOS DE CONTACTO (A DEFINIR EM OBRA DE ACORDO COM DESENHOS DE PORMENOR)

SIMBOLOGIA CAMINHOS PARALELOS

- CAMINHO PARALELO TIPO I
- CAMINHO PARALELO TIPO II

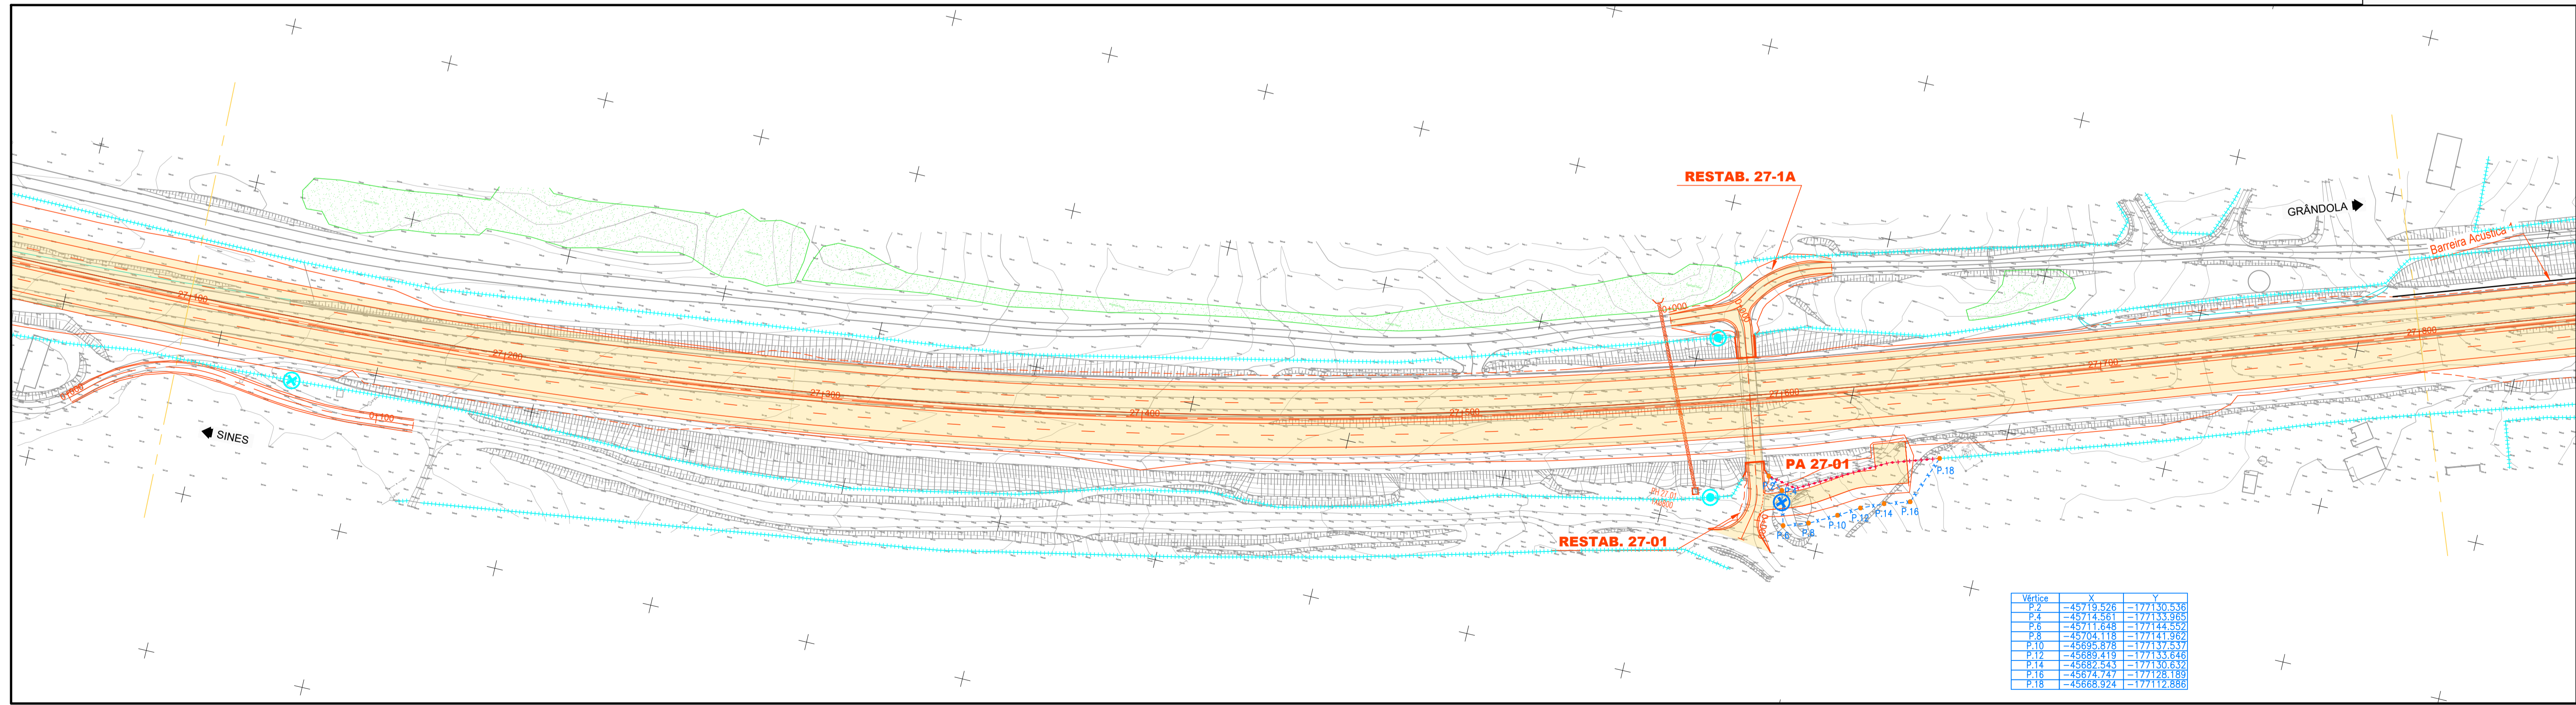

Vértice	X	Y
P.2	-45719.526	-177130.535
P.4	-45714.561	-177133.565
P.6	-45711.648	-177124.539
P.8	-45704.118	-177111.529
P.10	-45695.878	-177137.537
P.12	-45689.419	-177135.646
P.14	-45692.543	-177130.839
P.16	-45674.747	-177128.189
P.18	-45668.924	-177112.686

Infraestruturas de Portugal

EDGAR CARDOSO
Laboratório de Estruturas

ENGININD
Consultoria de Engenharia e Planeamento
Av. Defensores de Chaves 52, 3º piso - 1000-120 Lisboa
Tel: (+351) 217 877 175 - Fax: (+351) 217 877 179
www.enginind.com - engenind@enginind.com

Notas: As eventuais referências a marcas de materiais, produtos ou equipamentos identificados em todas as peças de procedimento escritas ou desenhadas, são apresentadas a título meramente indicativo do nível de qualidade pretendido, devendo entender-se como associado ao termo "do tipo ou equivalente".

R/D	RESPOSTA AO PARECER DE REVISÃO Nº DE	DATA	MDA	JM
R02	RESPOSTA AO PARECER DE REVISÃO Nº DE 14652034	01/03/2024	MDA	JM
R01	REFORMULAÇÃO DO Nº 6 E RESPOSTA AO PARECER DE REVISÃO Nº DE 20032204	04/03/2024	MDA	JM

PROJETO Nº	PROJETO	COORDENAÇÃO	ESCALA
RVGR	JOÃO MESQUITA	CARLOS FERRAZ	H - 1:1000 ; V - 1:100
DATA	DESENHO	VISTO	ESCALA GRÁFICA
DEZEMBRO 2023	MARGARIDA ALVES	FILIPE VASQUES	0 10 20 40m 0 1.0 2.0 4.0m

PROJETO: IP8 (A26) - LIGAÇÃO ENTRE SINES E A A2
LANÇO IP8 ENTRE RONÇÃO E GRÁNDOLA
AUMENTO DE CAPACIDADE

DESIGNAÇÃO: INFRAESTRUTURAS VIÁRIAS
PROJETO DE EXECUÇÃO
VEDAÇÕES e CAMINHOS PARALELOS
PLANTAS
SECÇÃO CORRENTE - Km 26+850 - Km 27+800

DESENHO Nº	RVGR-PE-T2-P41-03
SUBSTITUI	
SUBSTITUÍDO	
FORMATO	A1 REDUZIDO A3

ESTE DESENHO É PROPRIEDADE INTELECTUAL DA EDGAR CARDOSO ENGENHARIA, NÃO PODENDO SER REPRODUZIDO OU USADO PARA QUALQUER PROPÓSITO, A NÃO SER O RECIDADO, SEM PRÉVIA AUTORIZAÇÃO POR ESCRITO.