



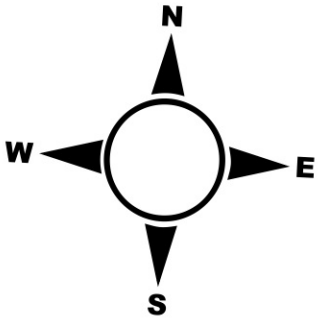

Simbologia

- ALTURA DE ESCOAMENTO (m)
- <= 0,25
  - 0,25-0,50
  - 0,50-0,75
  - 0,75-1,00
  - 1,00-1,50
  - 1,50-2,00
  - > 2,00
  - LIMITE DA ÁREA DE ESTUDO

|      |      |                          |        |
|------|------|--------------------------|--------|
|      |      |                          |        |
|      |      |                          |        |
|      |      |                          |        |
|      |      |                          |        |
| Rev. | Data | Descrição das alterações | Aprov. |

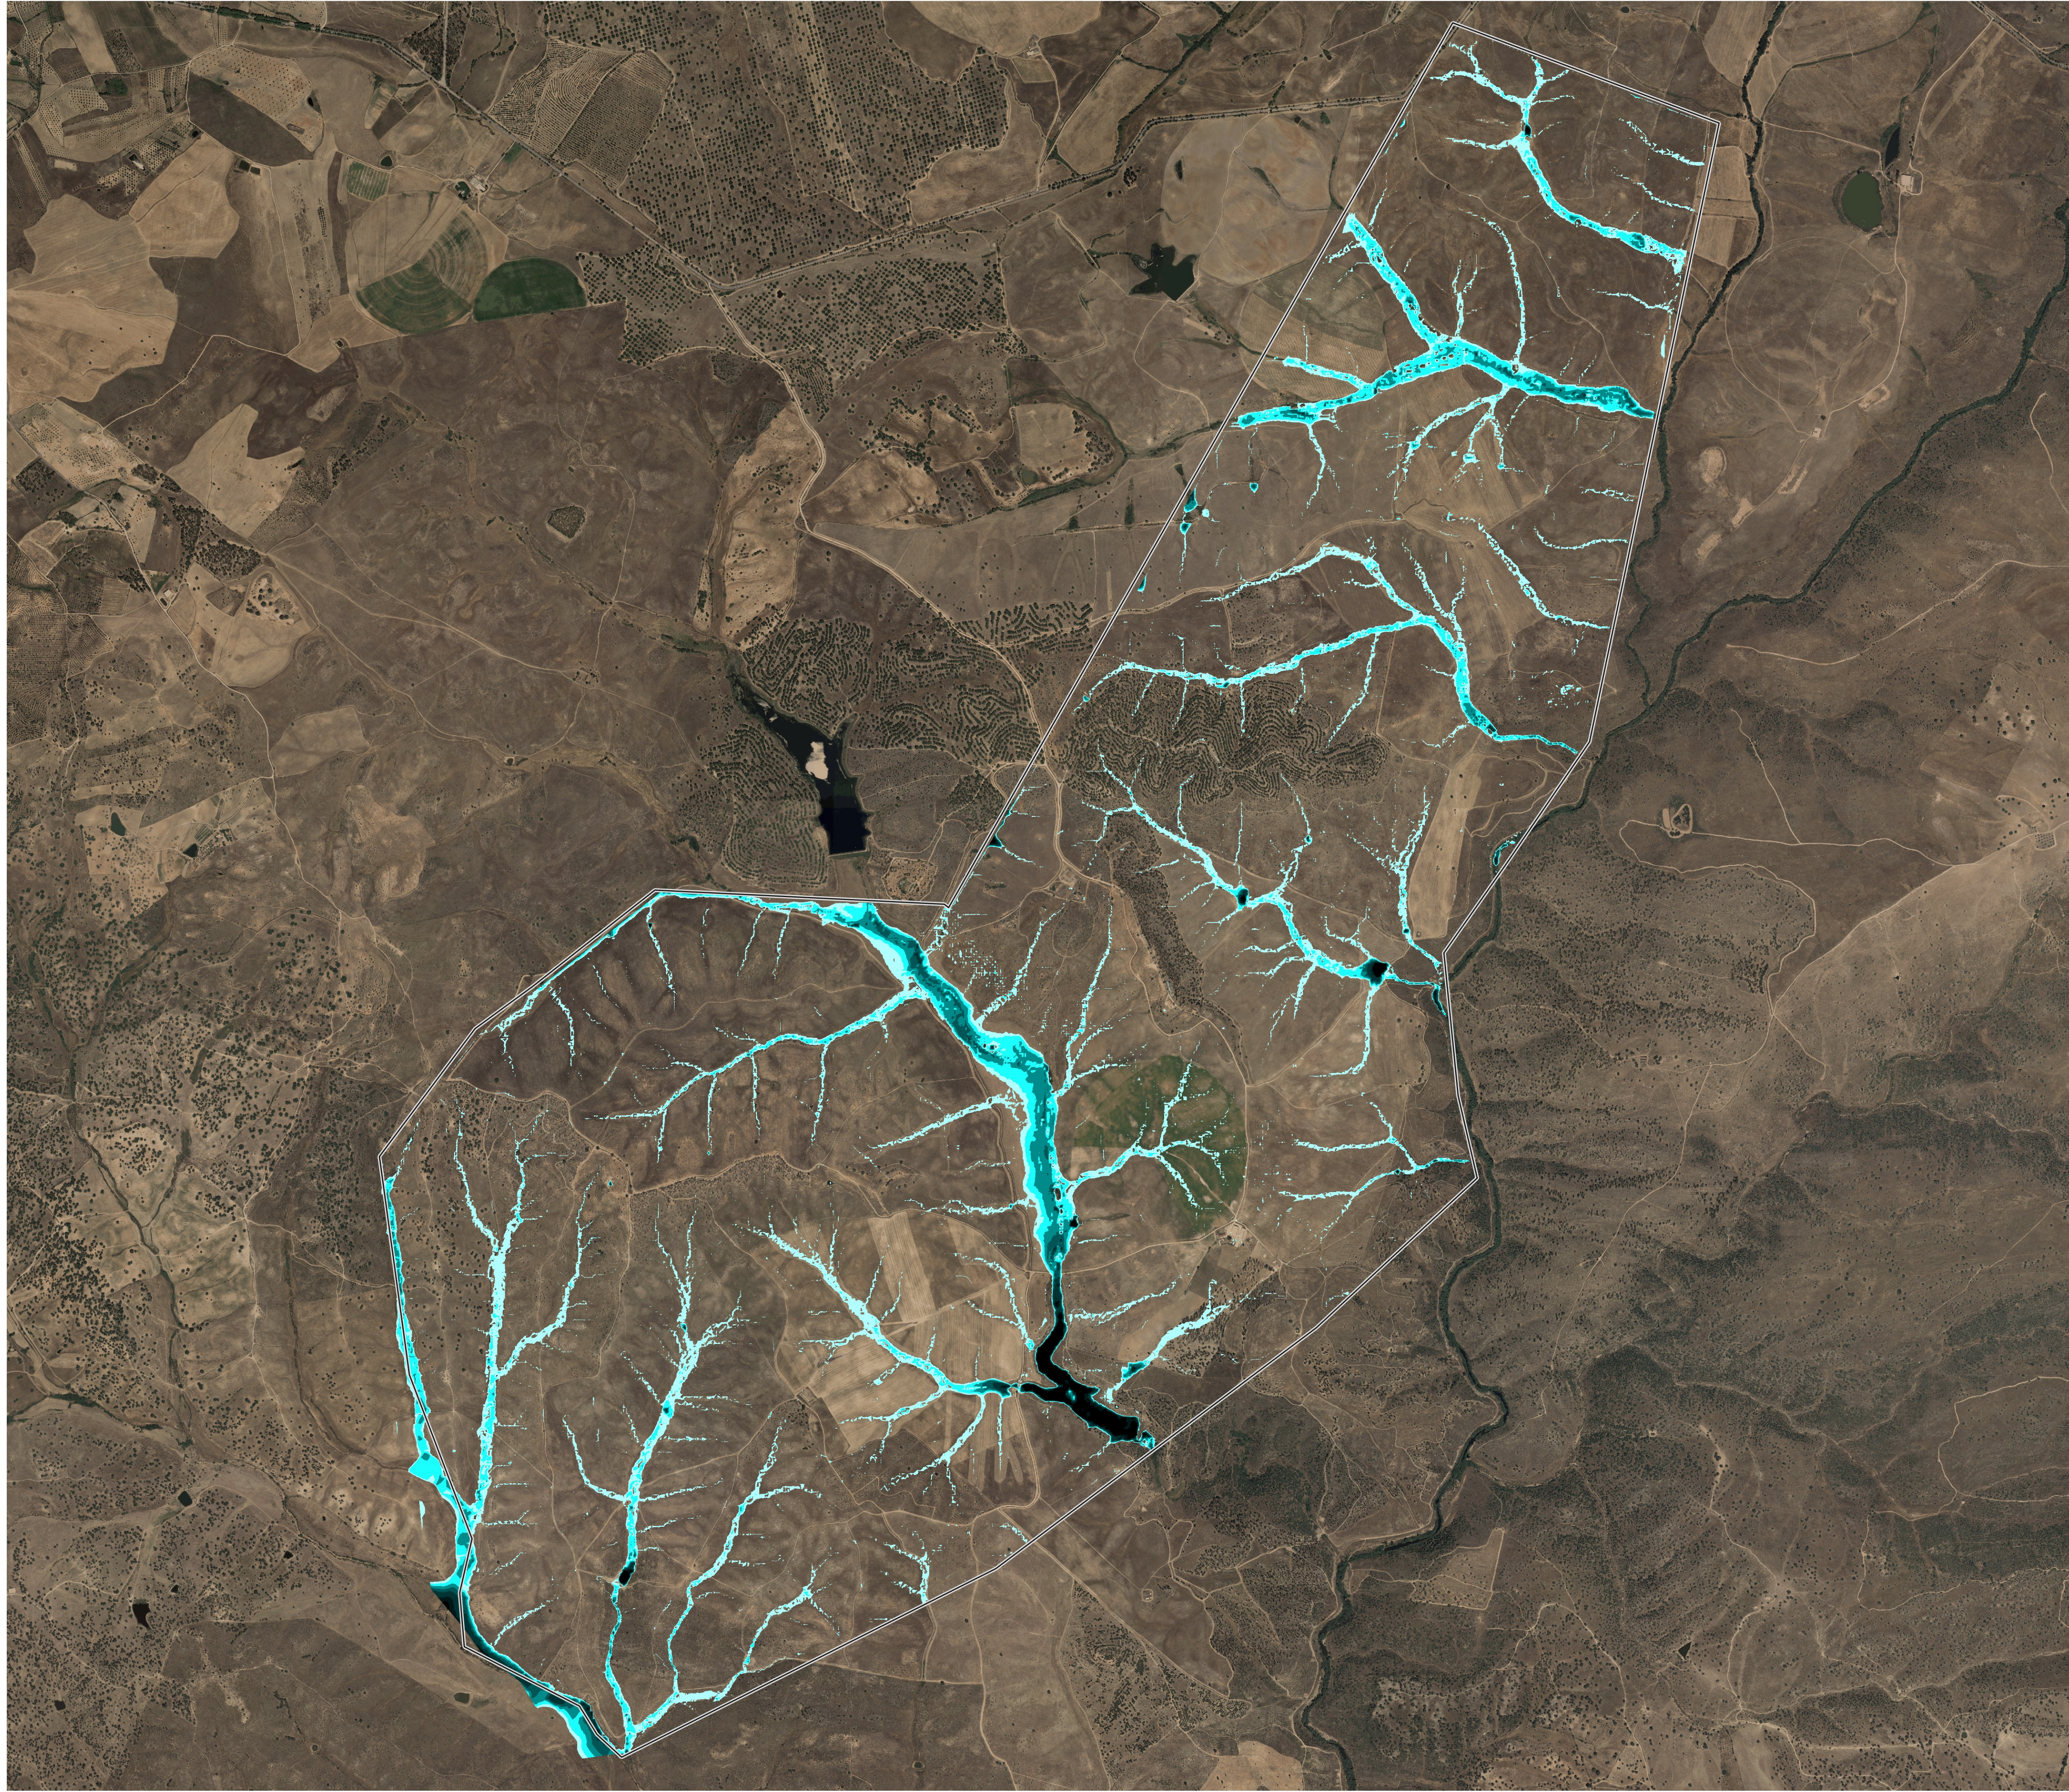

Ciente

INSUN

Projeto  
PARQUE SOLAR DA BEIRA

Fase  
ESTUDO HIDROLÓGICO

Designação  
ALTURA DE ESCOAMENTO  
T=10 ANOS

Escala : 1:12000  
Data : 09/03/2023  
Processo : T2023-095-00  
Ficheiro : T2023-095-00-002

Projistou : AFS  
Desenhou : FAM  
Verificou : DSF  
Aprovou : RAM

Desenho Nº  
EH-BEI-00-002 00

Revisão

Este desenho é propriedade do GRUPO QUADRANTE, não podendo ser utilizado ou reproduzido no todo ou em parte, ou comunicado a terceiros, sem a sua expressa autorização. Este desenho só é válido para construção depois de devidamente assinado.