


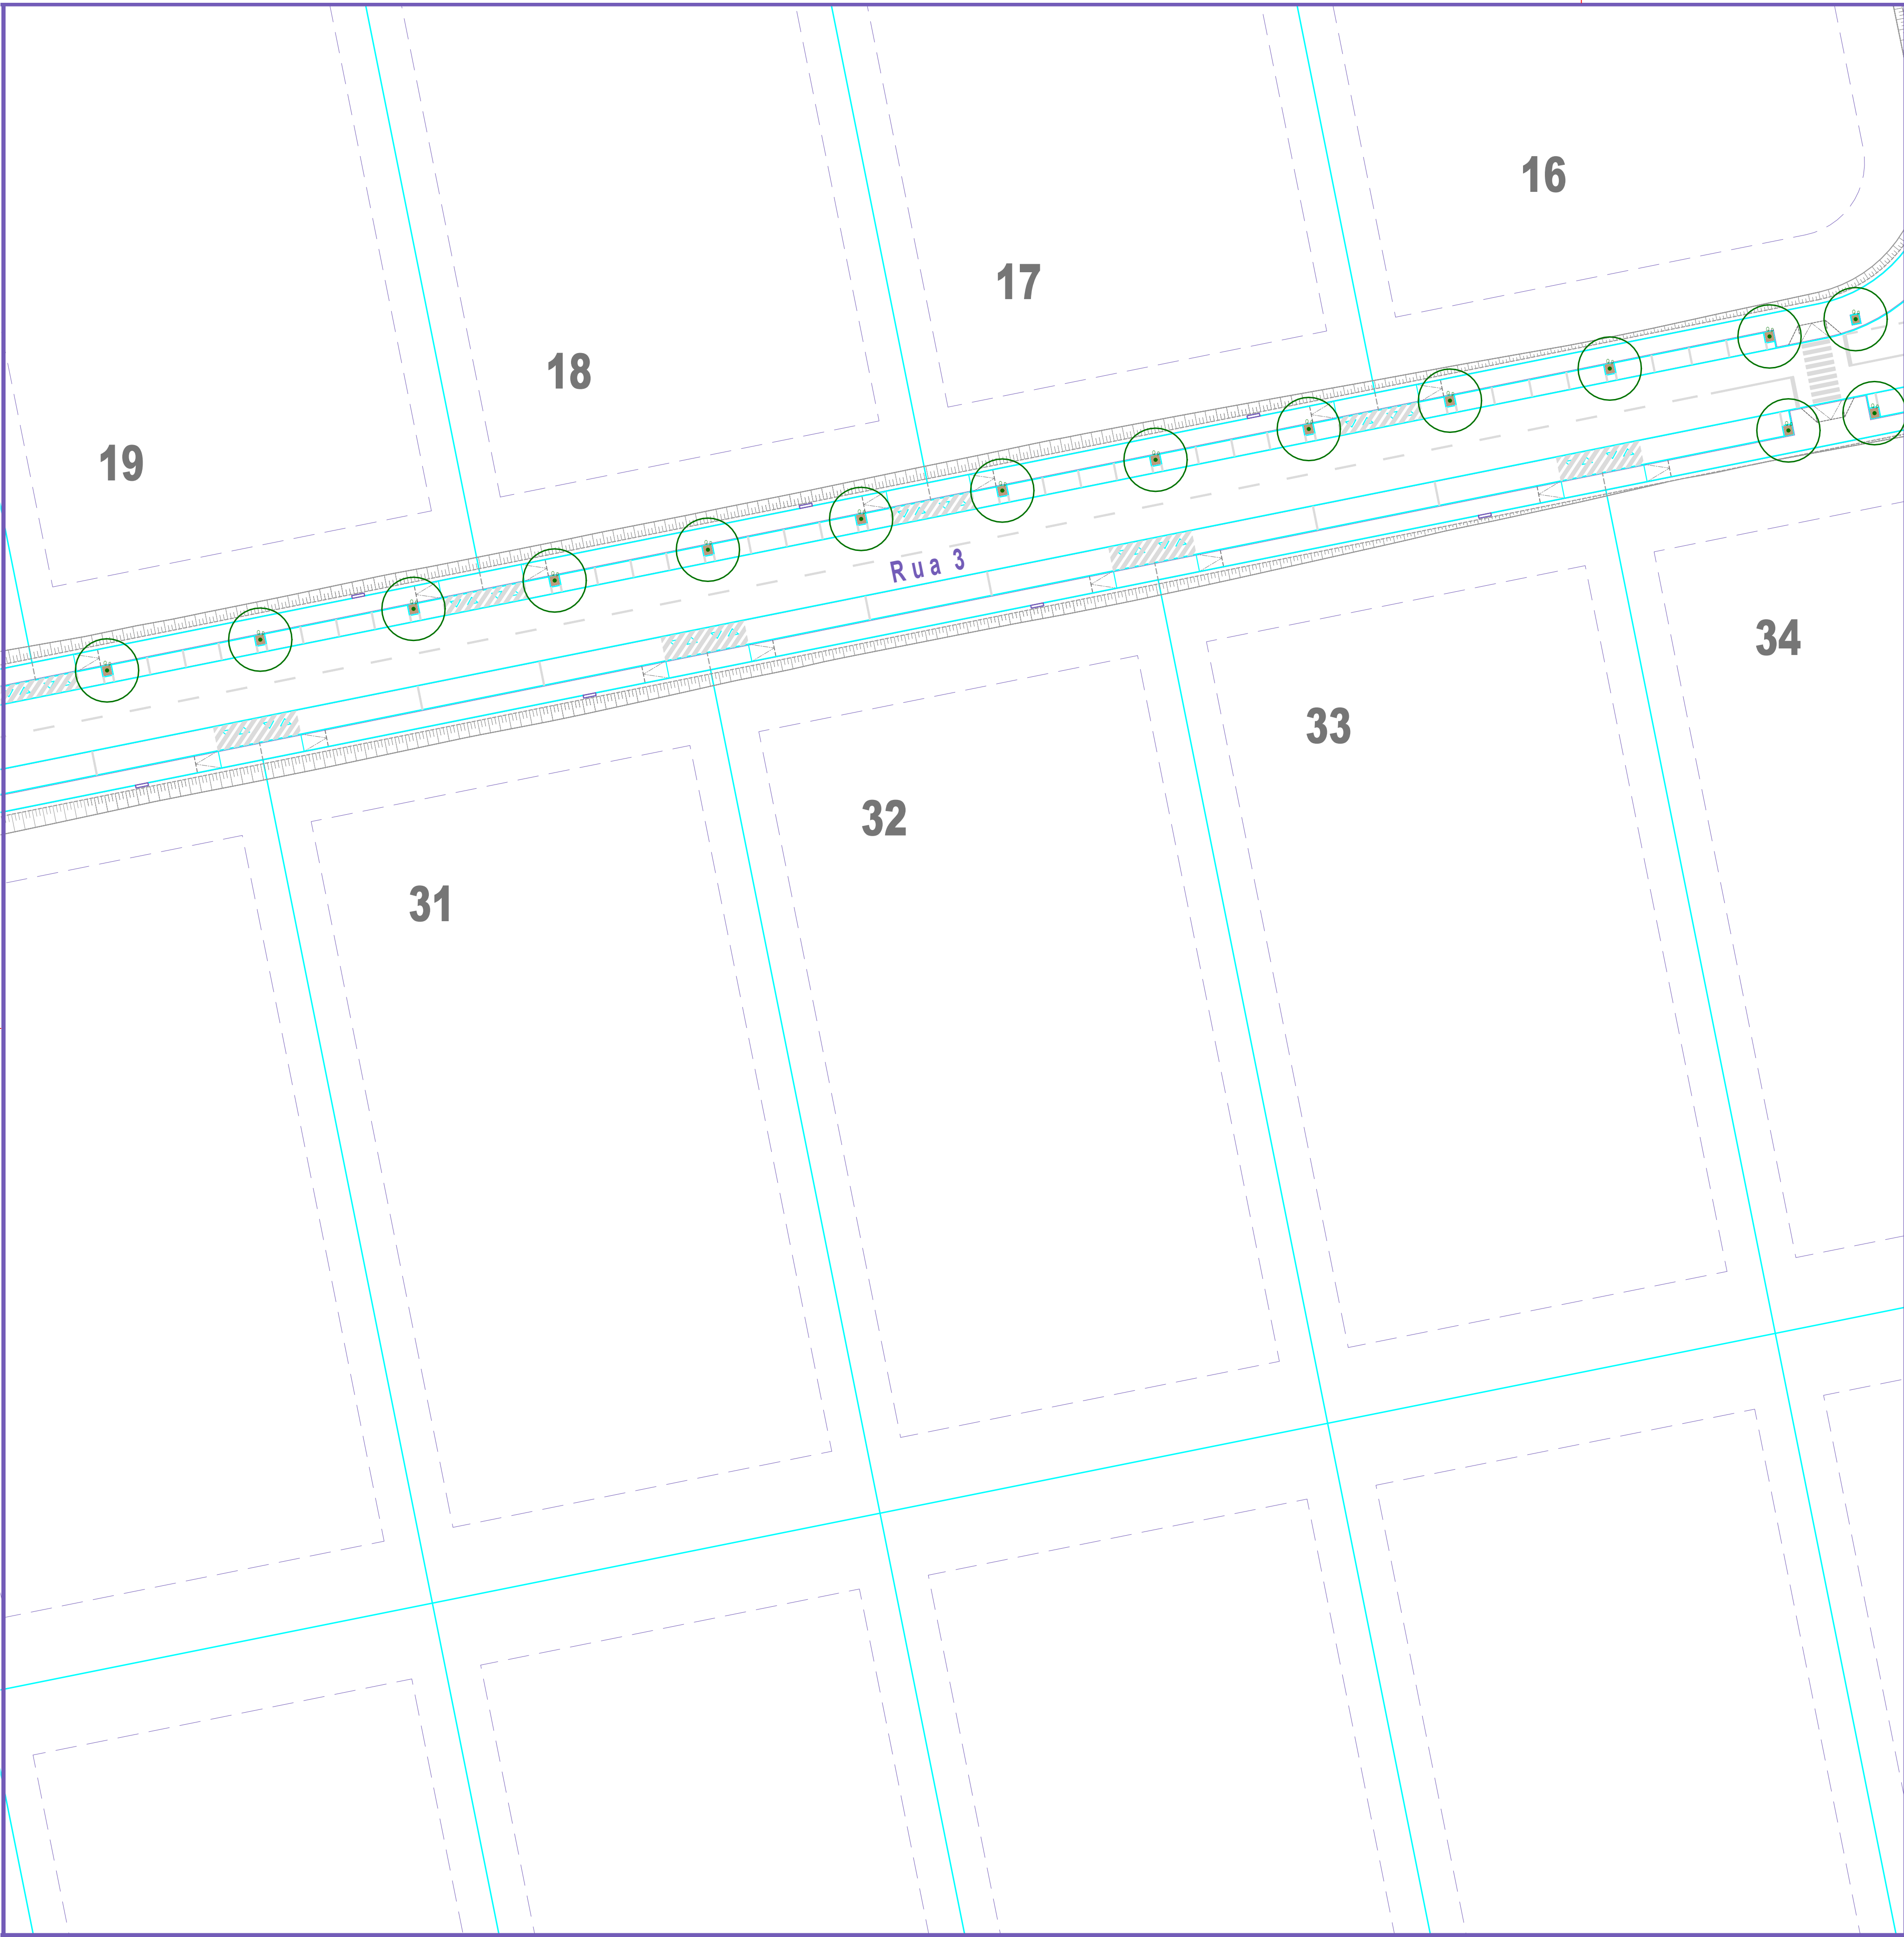

ÁRVORES

Nome botânico	Nome comum	Folha	Floreação	Dimensão da exemplaradullo	Dimensão em obra
Q1 - <i>Quercus faginea</i>	Carvalho-Português	Marcescente	04-05/cast. e amar.	alt. 10m / larg. 6m	PAP 14/16 alt. 2,5m
Qp - <i>Quercus palustris</i>	Carvalho-Espanhol	Caduca	04-05/cast. e amar.	alt. 20m / larg. 9m	PAP 14/16 alt. 2,5m
Qr - <i>Quercus robur</i>	Carvalho-Negral	Caduca	04-05/cast. e amar.	alt. 20m / larg. 8m	PAP 14/16 alt. 2,5m
Qn - <i>Quercus robra</i>	Carvalho-Americano	Caduca	04-05/cast. e amar.	alt. 20m / larg. 6m	PAP 14/16 alt. 2,5m

ARBUSTOS

Nome botânico	Nome comum	Folha	Floreação	Dimensão da exemplaradullo	Dimensão em obra
cc - <i>Cistus crispus</i>	Roselha	Perene	04-06/verdes	alt. 0,40m / larg. 0,80m	voto 4,5m / alt. 0,25m
cp - <i>Cistus pilosopalis</i>	Sanganho	Perene	04-06/branca	alt. 0,60m / larg. 0,60m	voto 4,5m / alt. 0,30m
cs - <i>Cistus salvifolius</i>	Estevinha	Perene	03-05/branca	alt. 0,50m / larg. 0,50m	voto 4,5m / alt. 0,30m
cv - <i>Caluna vulgaris</i>	Larga	Perene	02-11/rosada	alt. 0,50m / larg. 0,50m	voto 4,5m / alt. 0,30m
hc - <i>Halimium calycinum</i>	Sargacilha	Perene	01-07/amarela	alt. 0,40m / larg. 0,40m	voto 4,5m / alt. 0,25m
lp - <i>Lavandula pedunculata</i>	Rosmaninho-maior	Perene	03-06/verdes	alt. 0,60m / larg. 0,60m	voto 4,5m / alt. 0,30m
ls - <i>Lavandula stoechas</i>	Rosmaninho	Perene	03-06/verdes	alt. 0,70m / larg. 0,70m	voto 4,5m / alt. 0,40m
sr - <i>Santolina rosmarinifolia</i>	Santolina-verde	Perene	04-07/verde	alt. 0,40m / larg. 0,40m	voto 4,5m / alt. 0,25m
tm - <i>Thymus mastichina</i>	Bela-luz	Perene	03-06/amarela	alt. 0,40m / larg. 0,30m	voto 4,5m / alt. 0,25m

SEMENTEIRAS

- Prado permanente de sequeiro. REVESTIMENTO I LEGRA AC do tipo FERTIPRADO ou equivalente, constituído pelas seguintes espécies:
- *Dactylis glomerata*
 - *Festuca rubra*
 - *Lolium perenne*
 - *Ornithopus sativus*
 - *Trifolium michelianum*
 - *Trifolium resupinatum* ssp. *resupinatum*
 - *Trifolium subterraneum* ssp. *subterraneum*
 - *Trifolium subterraneum* ssp. *yanninicum*
- Densidade de sementeira: 30kg/ha
- Área da sementeira: 55.810,00m²


REVESTIMENTO DAS CALDEIRAS DAS ÁRVORES

- Na terra vegetal das caldeiras das árvores deverá ser realizada sementeira de prado permanente REVESTIMENTO II LEG VERDE do tipo FERTIPRADO ou equivalente, constituído pelas seguintes espécies:
- *Trifolium fragiferum*
 - *Trifolium repens*
 - *Trifolium resupinatum* ssp. *resupinatum*
 - *Trifolium subterraneum* ssp. *subterraneum*

DENSIDADE DE PLANTACÃO DOS ARBUSTOS

As espécies arbustivas deverão ser plantadas em quincôncio e a sua densidade de plantação deverá ser a seguinte:

cc - <i>Cistus crispus</i>	2 un/m ²
cp - <i>Cistus pilosopalis</i>	2 un/m ²
cs - <i>Cistus salvifolius</i>	2 un/m ²
cv - <i>Caluna vulgaris</i>	2 un/m ²
hc - <i>Halimium calycinum</i>	4 un/m ²
lp - <i>Lavandula pedunculata</i>	2 un/m ²
ls - <i>Lavandula stoechas</i>	2 un/m ²
sr - <i>Santolina rosmarinifolia</i>	2 un/m ²
tm - <i>Thymus mastichina</i>	4 un/m ²

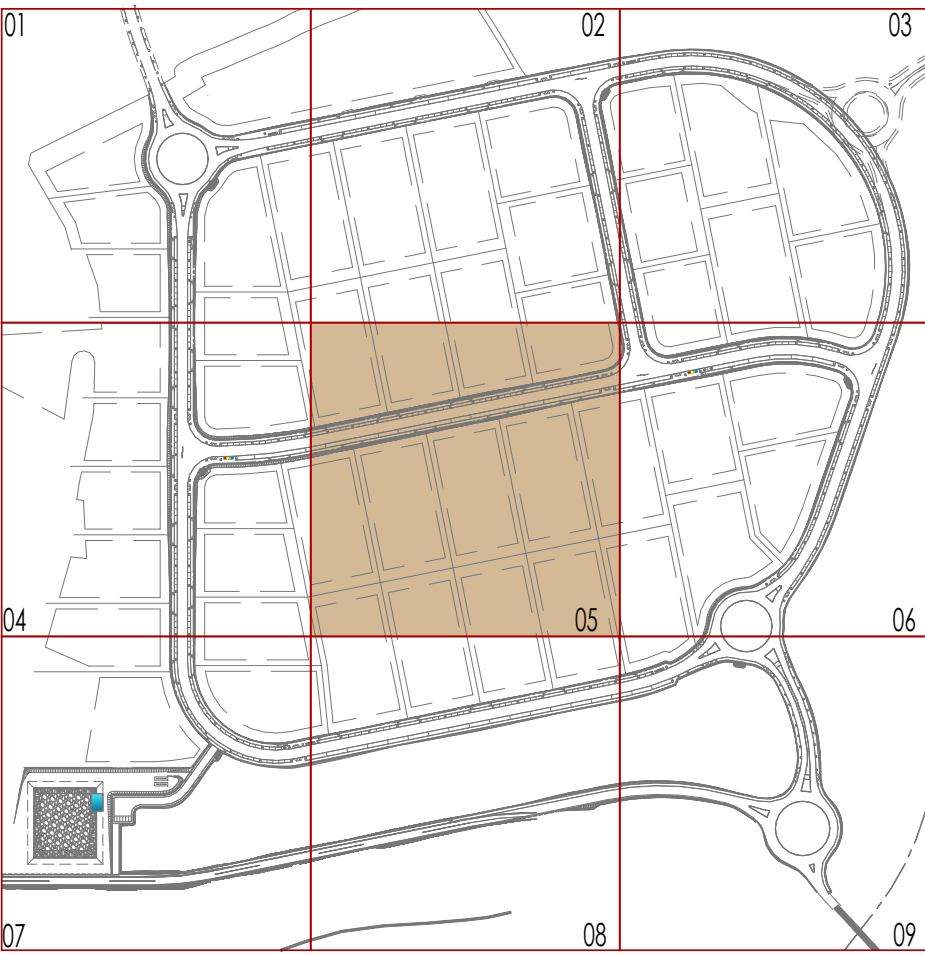

Identificação das zonas 1 à 9
(sem escala)

Plano de Plantações Esc. 1:1500