

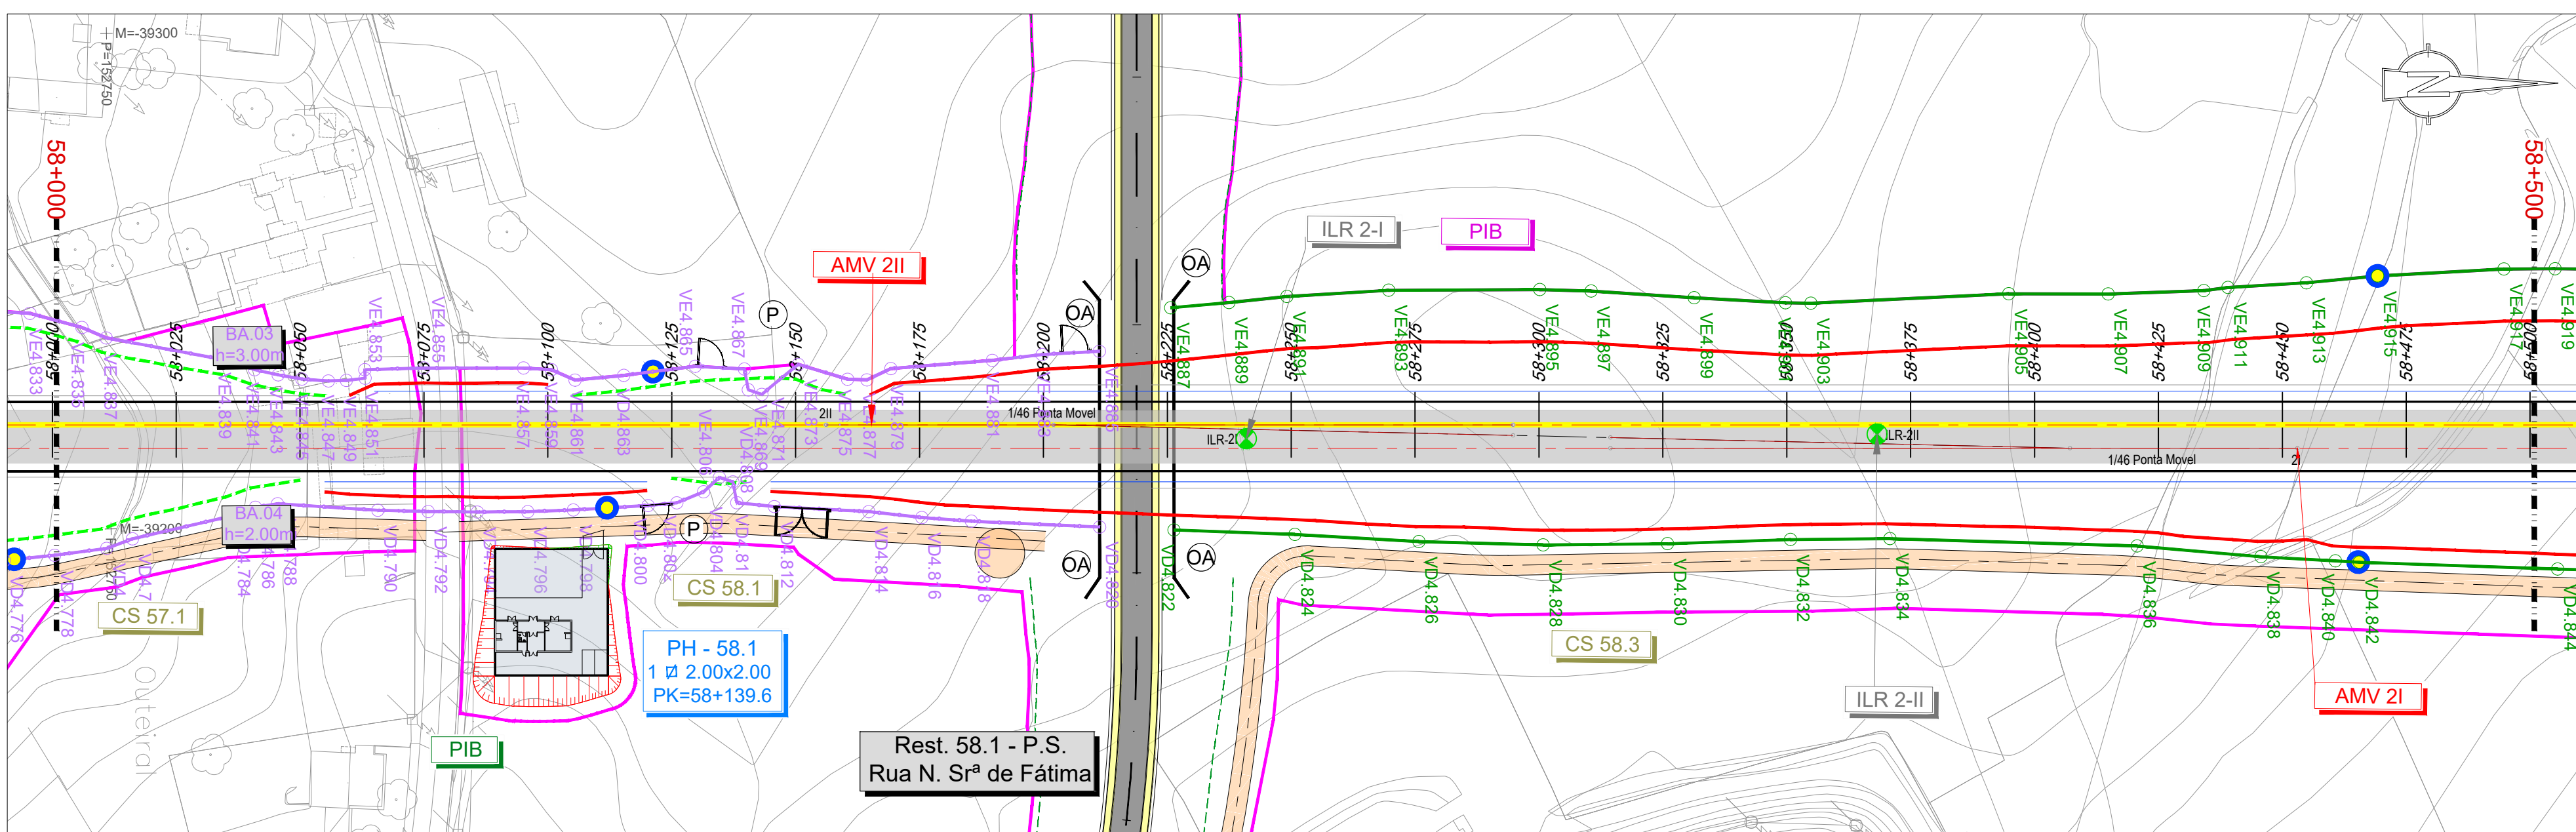
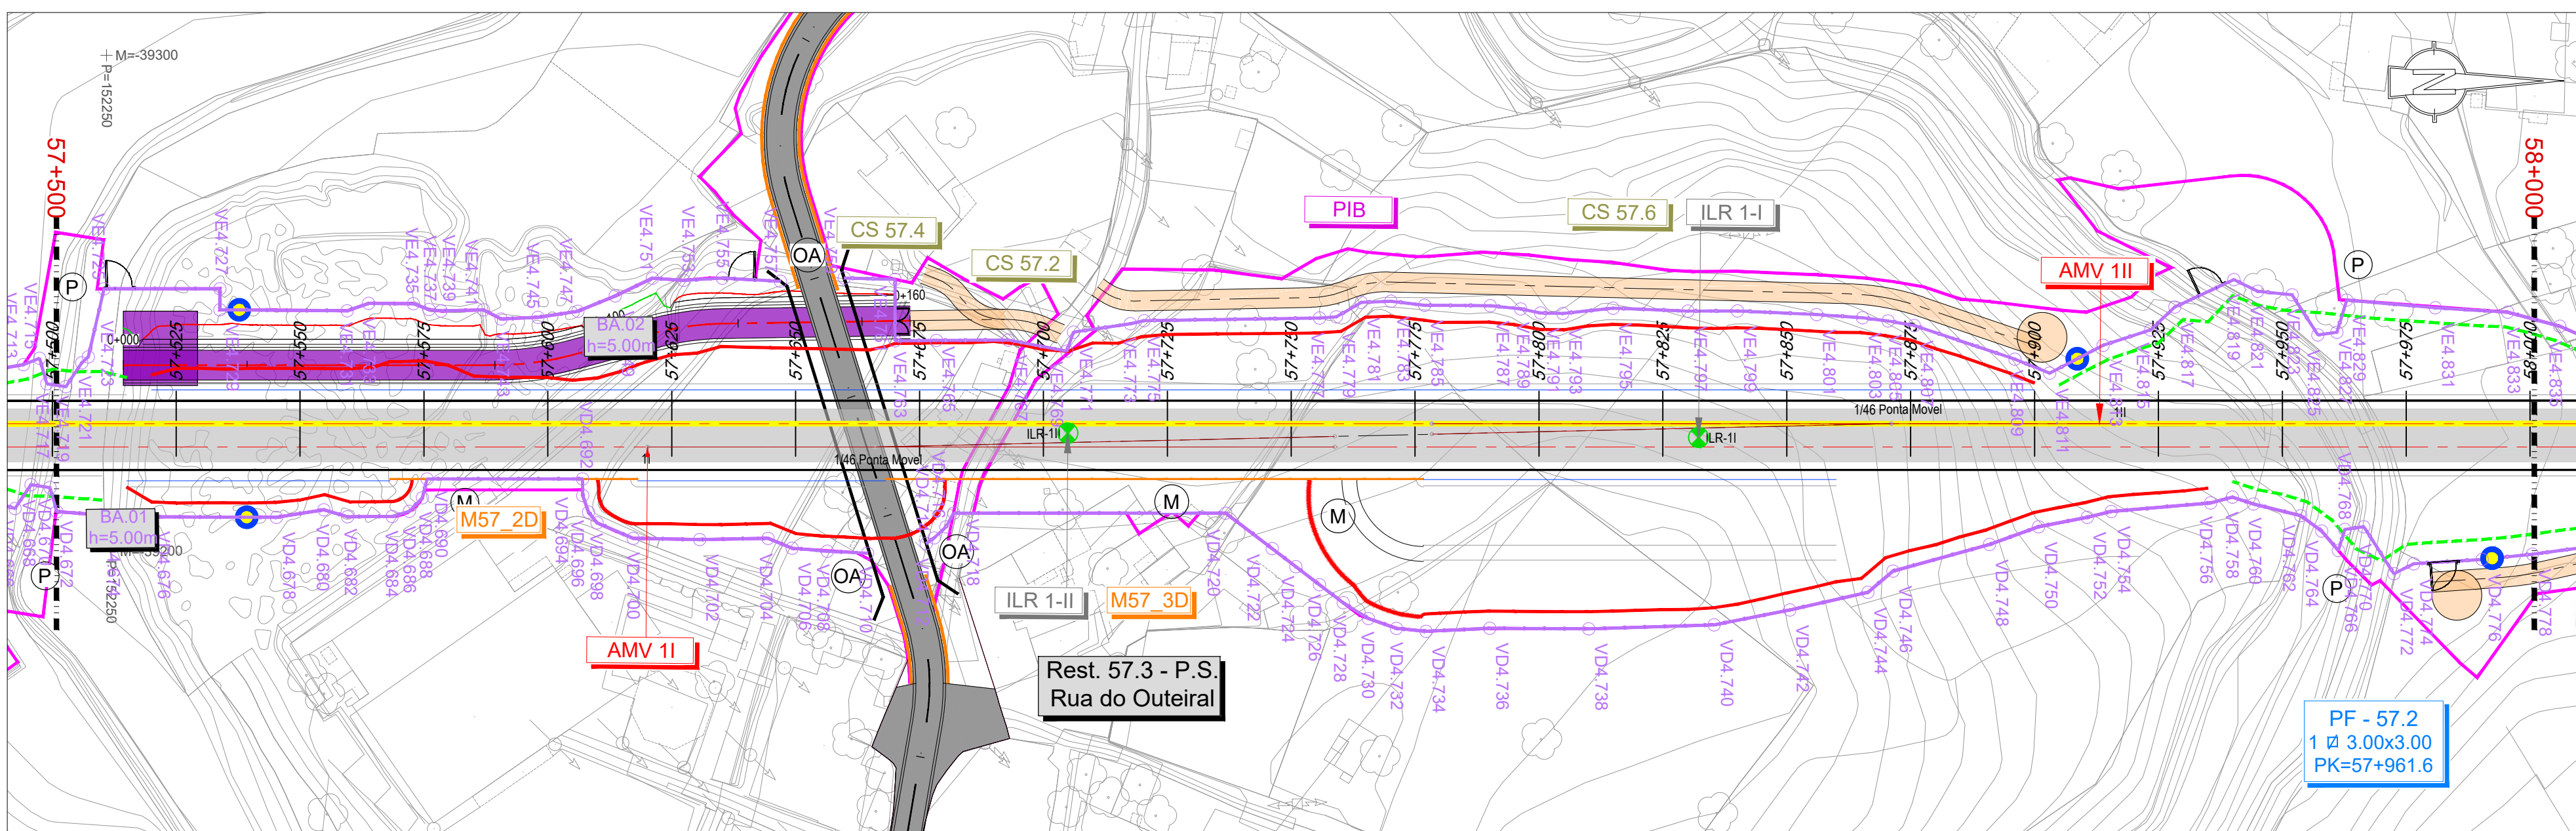


VEDAÇÕES

PLANTA

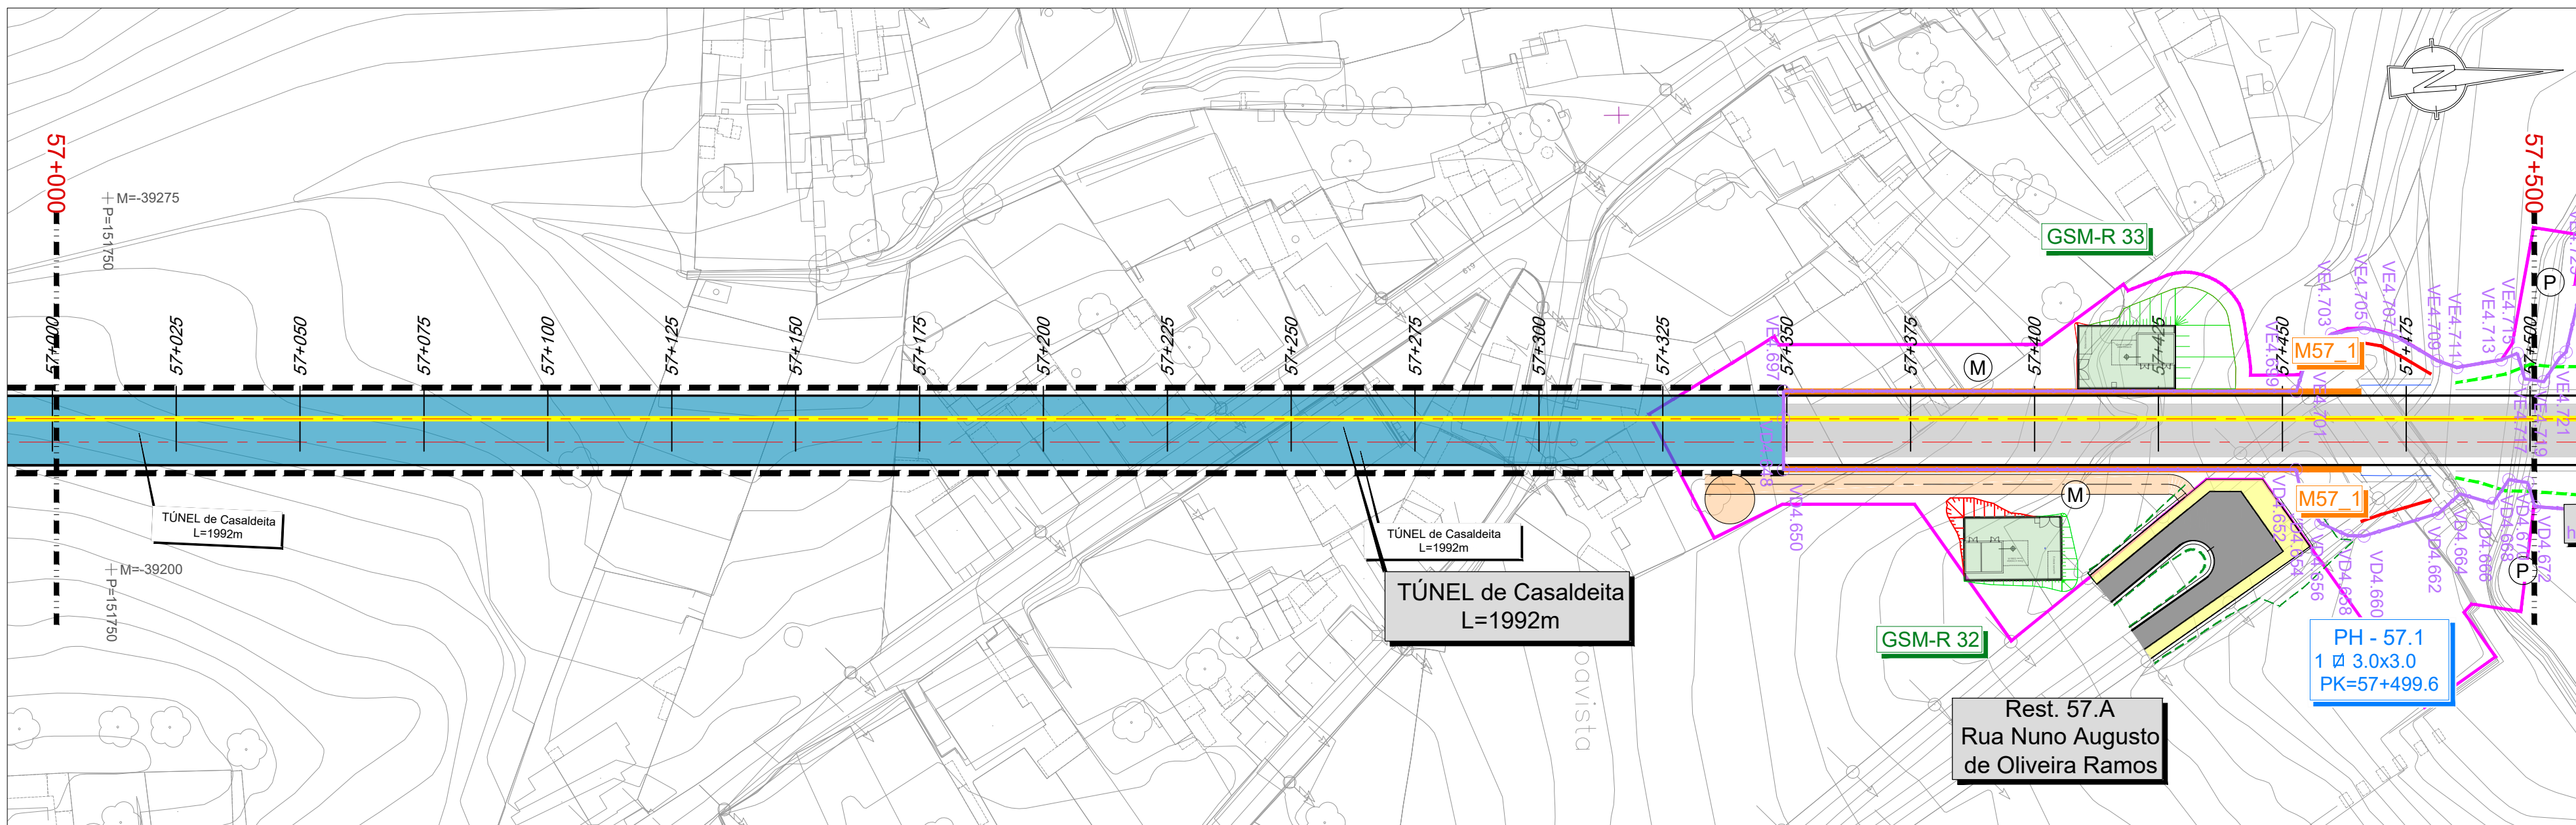


LEGENDA LAV:

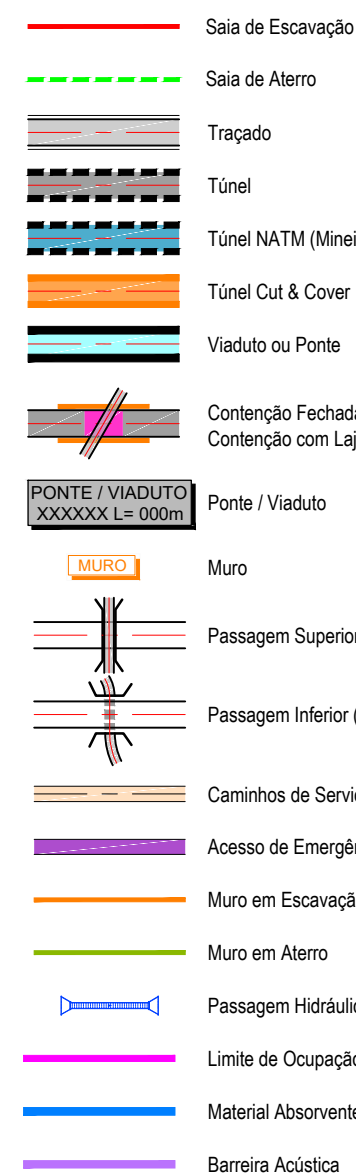

LEGENDA VEDAÇÕES:

SIMBOLOGIA NOVO A CONSTRUIR:

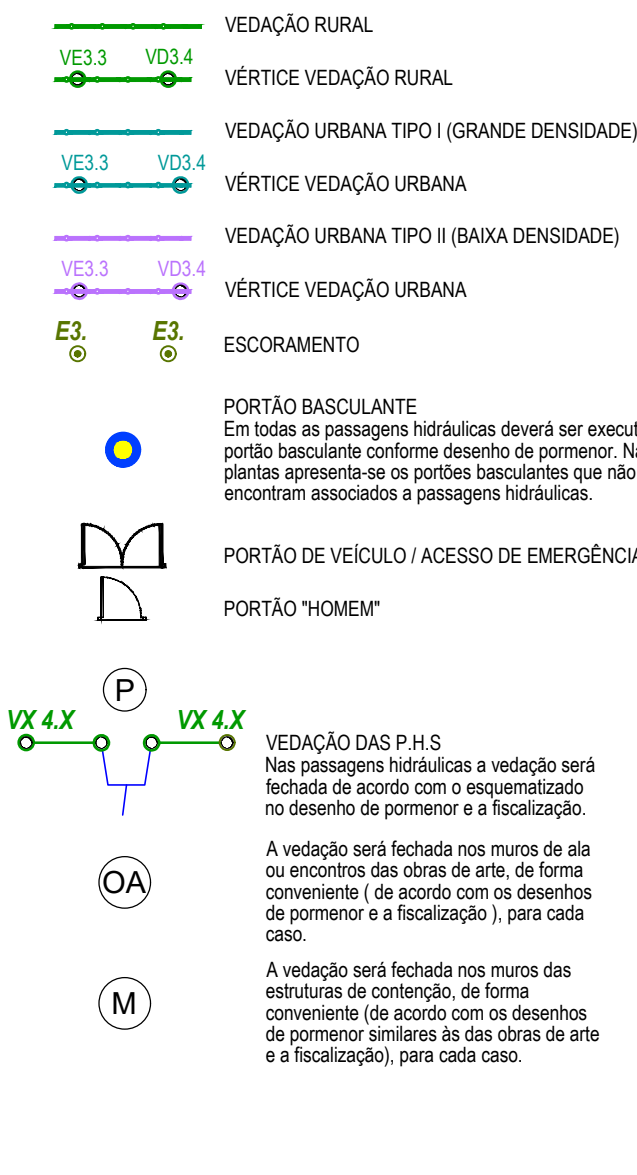

COORDENADAS		
PONTOS	M	P
VD4.648	-39227.252	152087.711
VD4.650	-39217.003	152087.614
VD4.652	-39216.027	152191.026
VD4.654	-39209.740	152192.283
VD4.656	-39205.146	152195.943
VD4.658	-39202.583	152201.353
VD4.660	-39202.480	152204.627
VD4.662	-39206.925	152219.688
VD4.664	-39210.804	152224.098
VD4.666	-39208.796	152230.884
VD4.668	-39213.576	152233.944
VD4.670	-39212.939	152237.772
VD4.672	-39208.090	152239.103
VD4.674	-39207.338	152248.016
VD4.676	-39206.871	152258.117
VD4.678	-39206.517	152283.408
VD4.680	-39207.955	152292.993
VD4.682	-39206.500	152297.753
VD4.684	-39208.477	152306.768
VD4.686	-39207.481	152310.232
VD4.688	-39210.187	152312.892
VD4.690	-39213.982	152313.874
VD4.692	-39213.686	152345.251
VD4.694	-39210.334	152345.256
VD4.696	-39206.962	152346.395
VD4.698	-39204.796	152348.096
VD4.700	-39201.602	152355.363
VD4.702	-39201.237	152368.769
VD4.704	-39201.344	152382.566
VD4.706	-39199.309	152387.400
VD4.708	-39198.634	152394.497
VD4.710	-39198.156	152402.626
VD4.712	-39199.995	152414.483
VD4.714	-39201.131	152416.080
VD4.716	-39203.323	152418.488
VD4.718	-39206.080	152420.074
VD4.720	-39205.562	152474.970
VD4.722	-39198.312	152484.278
VD4.724	-39194.625	152489.011
VD4.726	-39190.938	152493.745
VD4.728	-39187.278	152498.496
VD4.730	-39184.045	152503.550
VD4.732	-39181.998	152509.190
VD4.734	-39181.344	152515.159
VD4.736	-39181.839	152528.018
VD4.738	-39181.537	152547.992
VD4.740	-39182.100	152573.299
VD4.742	-39184.963	152588.608
VD4.744	-39188.381	152604.397
VD4.746	-39192.606	152609.492
VD4.748	-39197.783	152629.019
VD4.750	-39201.266	152638.943
VD4.752	-39203.079	152648.800
VD4.754	-39204.210	152653.656
VD4.756	-39205.729	152668.709
VD4.758	-39206.880	152678.112
VD4.760	-39205.439	152682.356
VD4.762	-39203.003	152691.869
VD4.764	-39199.860	152696.080
VD4.766	-39195.908	152699.403
VD4.768	-39200.141	152700.735
VD4.770	-39200.637	152704.583
VD4.772	-39191.818	152710.568
VD4.774	-39193.084	152714.581
VD4.776	-39193.837	152728.411
VD4.778	-39194.792	152738.554
VD4.780	-39196.075	152749.069
VD4.782	-39197.958	152754.286
VD4.784	-39202.385	152774.307
VD4.786	-39204.099	152779.176
VD4.788	-39204.752	152783.624
VD4.790	-39203.260	152803.869
VD4.792	-39202.804	152814.015
VD4.794	-39202.714	152823.937
VD4.796	-39202.678	152834.112
VD4.798	-39202.949	152843.315
VD4.800	-39203.701	152858.406
VD4.802	-39204.196	152864.210
VD4.804	-39206.365	152869.634
VE4.806	-39209.235	152872.838
VD4.808	-39206.305	152875.564
VD4.810	-39204.090	152876.305
VD4.812	-39203.251	152883.863
VD4.814	-39202.052	152902.915
VD4.816	-39200.750	152913.622
VD4.818	-39199.922	152923.612
VD4.820	-39198.497	152949.479
VD4.822	-39197.765	152964.474
VD4.824	-39196.631	152988.827
VD4.826	-39194.946	153013.854
VD4.828	-39194.029	153038.999
VD4.830	-39194.034	153064.024
VD4.832	-39194.647	153088.818
VD4.834	-39194.639	153108.886
VD4.836	-39192.683	153158.755
VD4.838	-39190.279	153183.729
VD4.840	-39189.299	153198.738
VD4.842	-39188.991	153203.579
VD4.844	-39187.231	153243.579


COORDENADAS		
PONTOS	M	P
VD4.863	-39230.000	152853.742
VE4.867	-39232.802	152867.763
VD4.869	-39231.825	152911.240
VE4.701	-39238.719	152933.487
VE4.703	-39243.336	152938.476
VE4.705	-39244.460	152935.137
VE4.707	-39242.757	152911.405
VE4.709	-39237.710	152919.744
VE4.711	-39236.331	152923.690
VE4.713	-39237.791	152932.656
VE4.715	-39239.043	152935.922
VE4.717	-39233.896	152937.329
VE4.719	-39233.259	152941.156
VE4.721	-39238.039	152944.412
VE4.723	-39239.235	152945.752
VE4.725	-39252.931	152949.060
VE4.727	-39252.710	152972.431
VE4.729	-39248.473	152972.391
VE4.731	-39248.039	152998.077
VE4.733	-39249.492	153002.408
VE4.735	-39249.342	153011.452
VE4.737	-39248.138	153014.595
VE4.739	-39247.835	153017.024
VE4.741	-39247.956	153025.586
VE4.743	-39246.986	153029.115
VE4.745	-39246.349	153036.555
VE4.747	-39247.503	153044.623
VE4.749	-39250.527	153052.189
VE4.751	-39254.026	153059.725
VE4.753	-39253.542	153066.024
VE4.755	-39253.901	153073.851
VE4.757	-39253.158	153085.567

COORDENADAS		
PONTOS	M	P
VE4.759	-39253.711	152938.432
VE4.761	-39253.338	152948.685
VE4.763	-39240.940	152948.550
VE4.765	-39240.940	152948.550
VE4.767	-39240.876	152948.550
VE4.769	-39238.527	152948.550
VE4.771	-39242.350	152948.550
VE4.773	-39243.929	152948.550
VE4.775	-39244.529	152948.550
VE4.777	-39244.721	152948.550
VE4.779	-39244.913	152948.550
VE4.781	-39247.788	152948.550
VE4.783	-39247.963	152948.550
VE4.785	-39247.103	152948.550
VE4.787	-39246.884	152948.550
VE4.789	-39246.181	152948.550
VE4.791	-39245.318	152948.550
VE4.793	-39245.179	152948.550
VE4.795	-39246.153	152948.550
VE4.797	-39245.419	152948.550
VE4.799	-39245.362	152948.550
VE4.801	-39244.480	152948.550
VE4.803	-39243.730	152948.550
VE4.805	-39243.052	152948.550
VE4.807	-39242.077	152948.550
VE4.809	-39235.108	152948.550
VE4.811	-39232.217	152948.550
VE4.813	-39237.733	152948.550
VE4.815	-39240.749	152948.550
VE4.817	-39245.318	152948.550
VE4.819	-39250.719	152948.550
VE4.821	-39248.333	152948.550
VE4.823	-39247.553	152948.550
VE4.825	-39239.416	152948.550
VE4.827	-39239.912	152948.550
VE4.829	-39246.383	152948.550
VE4.831	-39244.663	152948.550
VE4.833	-39243.642	152948.550
VE4.835	-39240.701	152948.550
VE4.837	-39238.555	152948.550
VE4.839	-39233.710	152948.550
VE4.841	-39231.858	152948.550
VE4.843	-39230.760	152948.550
VE4.845	-39229.873	152948.550
VE4.847	-39229.440	152948.550
VE4.849	-39229.517	152948.550
VE4.851	-39229.920	152948.550
VE4.853	-39231.642	152948.550
VE4.855	-39231.871	152948.550
VE4.857	-39231.880	152948.550
VE4.859	-39231.284	152948.550
VE4.861	-39229.143	152948.550
VE4.863	-39231.702	152948.550
VE4.865	-39231.056	152948.550
VE4.867	-39226.841	152948.550
VE4.869	-39225.911	152948.550
VE4.871	-39231.901	152948.550
VE4.873	-39228.799	152948.550
VE4.875	-39228.630	152948.550
VE4.877	-39230.854	152948.550
VE4.879	-39232.327	152948.550
VE4.881	-39233.407	152948.550
VE4.883	-39233.958	152948.550
VE4.885	-39242.603	152948.550
VE4.887	-39243.517	152948.550
VE4.889	-39244.643	152948.550

COORDENADAS		
PONTOS	M	P
VE4.893	-39245.704	152948.550
VE4.895	-39245.567	152948.550
VE4.897	-39245.171	152948.550
VE4.899	-39243.628	152948.550
VE4.901	-39242.415	152948.550
VE4.903	-39242.281	152948.550
VE4.905	-39243.818	152948.550
VE4.907	-39243.604	152948.550
VE4.909	-39244.085	152948.550
VE4.911	-39244.661	152948.550
VE4.913	-39245.475	152948.550
VE4.915	-39246.721	152948.550
VE4.917	-39247.888	152948.550
VE4.919	-39247.840	152948.550

SISTEMA DE REFERÊNCIA

PT-TM06 / ETRS 89

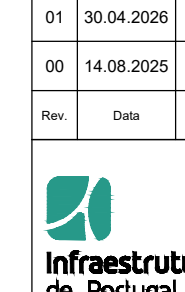

01	30.04.2028	Revisão Geral	Vitor Coelho	Codigo Proposta			
00	14.08.2025	Emissão Inicial	Vitor Coelho	Projeto PF10244.PR.01.04.00.101_114.01.DWG			
Rev.	Data	Descrição	Responsável	Projeto	Desenho	Validado	
				Vitor Coelho	Paulo Bastos	A Campos e Matos	
 Infraestruturas de Portugal		O Gestor de Projeto	Projeto	LINHA FERROVIÁRIA DE ALTA VELOCIDADE ENTRE PORTO (CAMPANHÃ) E LISBOA		PF10244.PR.01.04.00.101_114.01.DWG	
		O Responsável Unidade	Linha	TROÇO PORTO (CAMPANHÃ) A OIA - SUBTRONÇO A4 - KM 49+900 AO KM 69+563		Nº Registo SAP	
		O Responsável Departamento	Local	PORTO (CAMPANHÃ) A OIA			
		O Diretor	Especialidade	V01 - INFRA-ESTRUTURA E PLATAFORMAS DE VIA FÉRREA		Data 14.08.2025	
				VIA FÉRREA		Verbo 106	
Orgão		Estudos e Projetos Ferroviários					
Emprego/desenho		N.º	Título do Desenho				Escalas
Cota			PLANTA KM 67+000 A KM 68+500				1:1000