


PLANTA

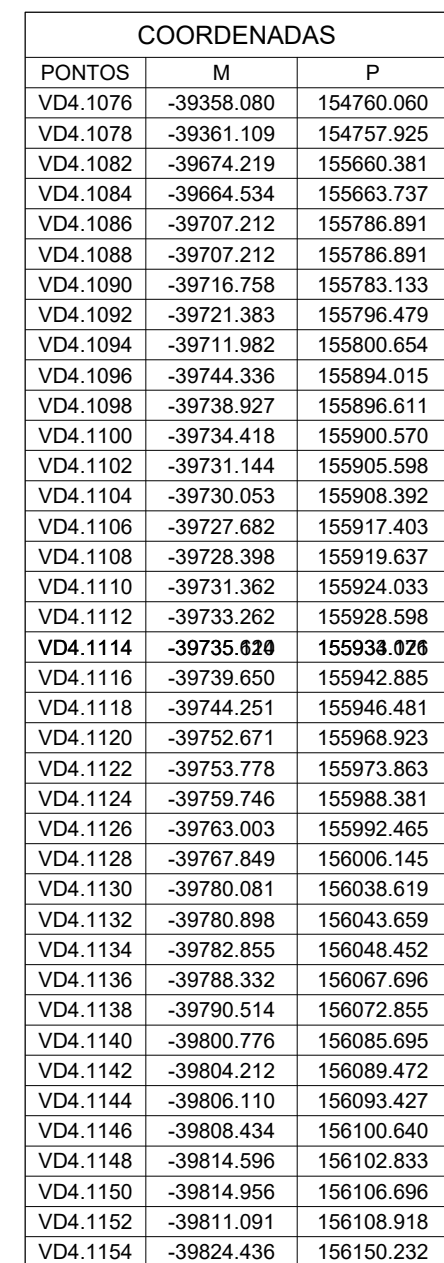


VEDAÇÃO RURAL
 VÉRTICE VEDAÇÃO RURAL

VEDAÇÃO URBANA TIPO I (GRANDE DENSIDADE)
 VÉRTICE VEDAÇÃO URBANA



VEDAÇÃO URBANA TIPO II (BAIXA DENSIDADE)
 VÉRTICE VEDAÇÃO URBANA

ESCORAMENTO

PORTÃO BASCULANTE
 Em todas as passagens hidráulicas deverá ser encontrado basculante conforme desenho da planimetria. As plantas apresentam-se os portões basculantes que não encontram associados a passagens hidráulicas.

PORTÃO DE VEÍCULO / ACESSO DE EMERGÊNCIA
 PORTÃO "HOMEM"

	Saia de Escavação
	Saia de Aterro
	Tracado
	Túnel
	Túnel NATM (Mine)
	Túnel Cut & Cover
	Viaduto ou Ponte
	Contenção Fachada Contenção com Laje
	Ponte / Viaduto
	Muro
	Passagem Superior
	Passagem Inferior
	Caminhos de Serviço
	Acesso de Emergência
	Muro em Escavação
	Muro em Aterro
	Passagem Hidráulica
	Limite de Ocupação
	Material Absorvente
	Barreira Acústica

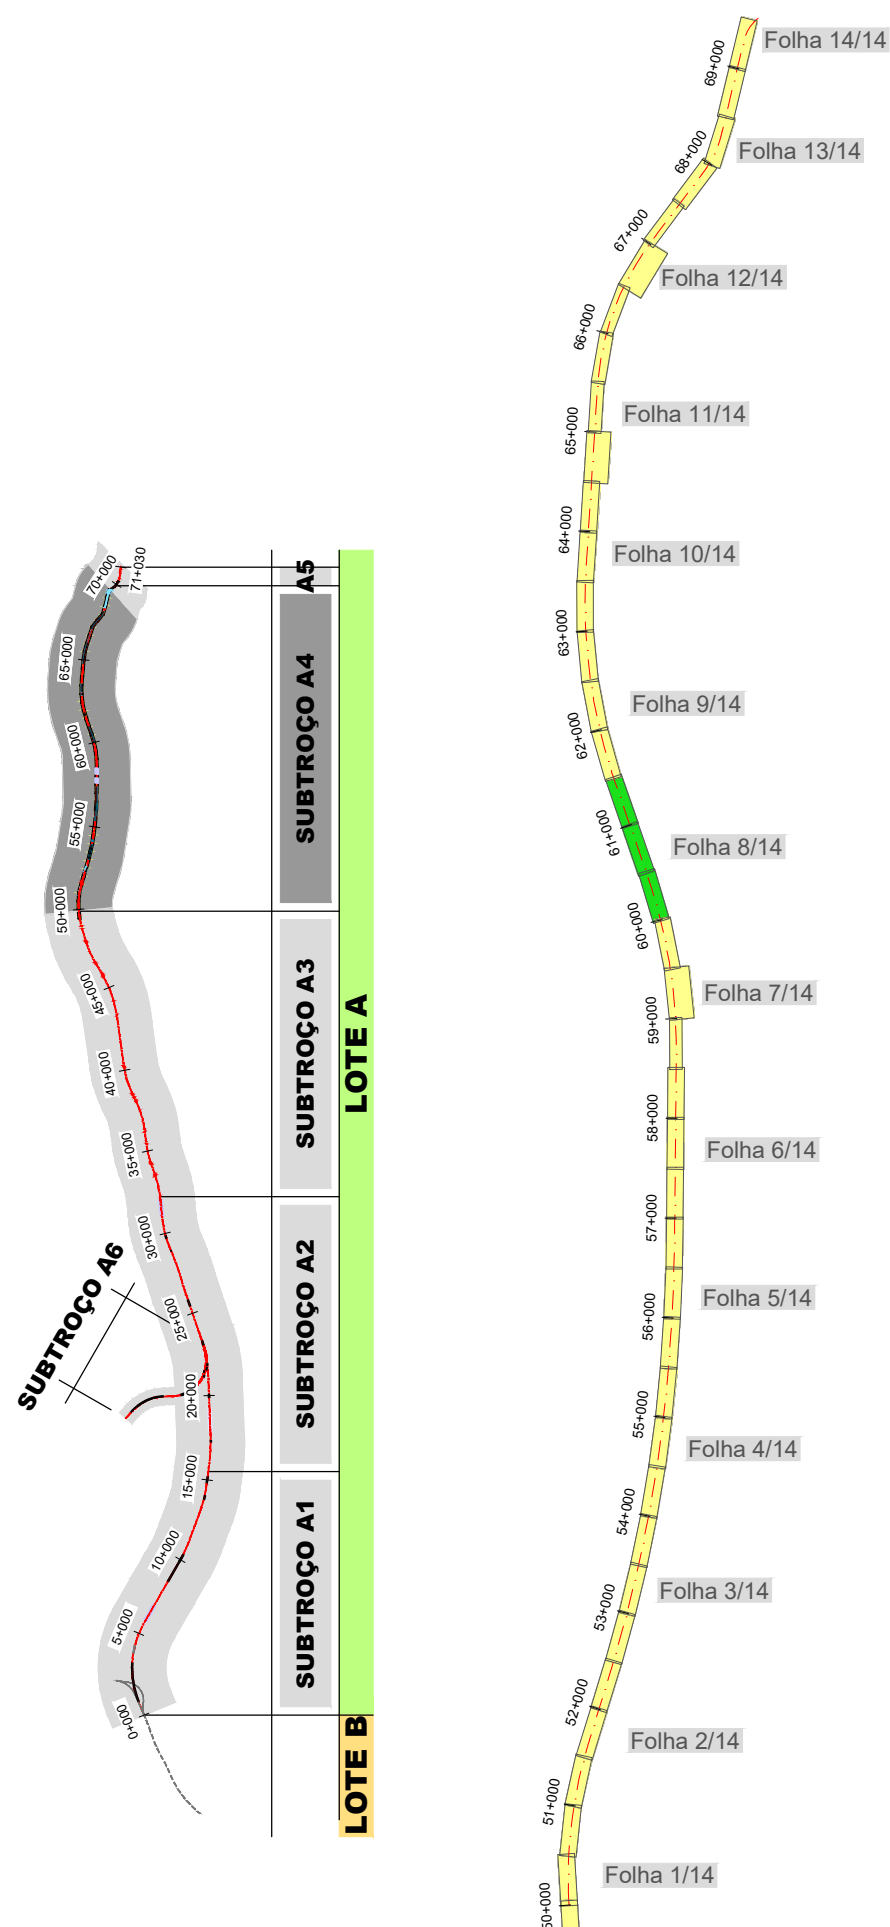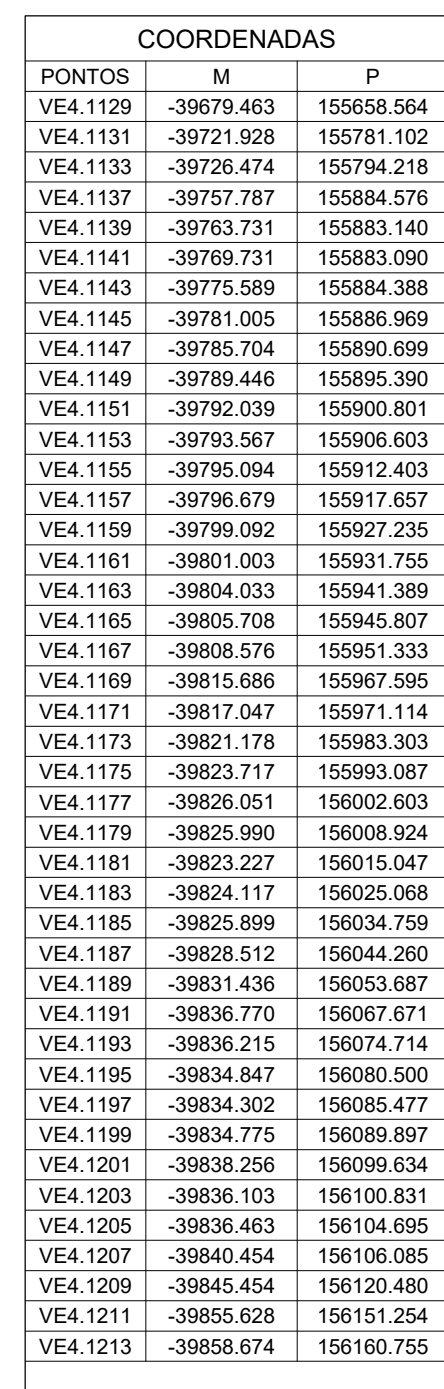

 Cofinanciado pela
União Europeia

[illegible]