


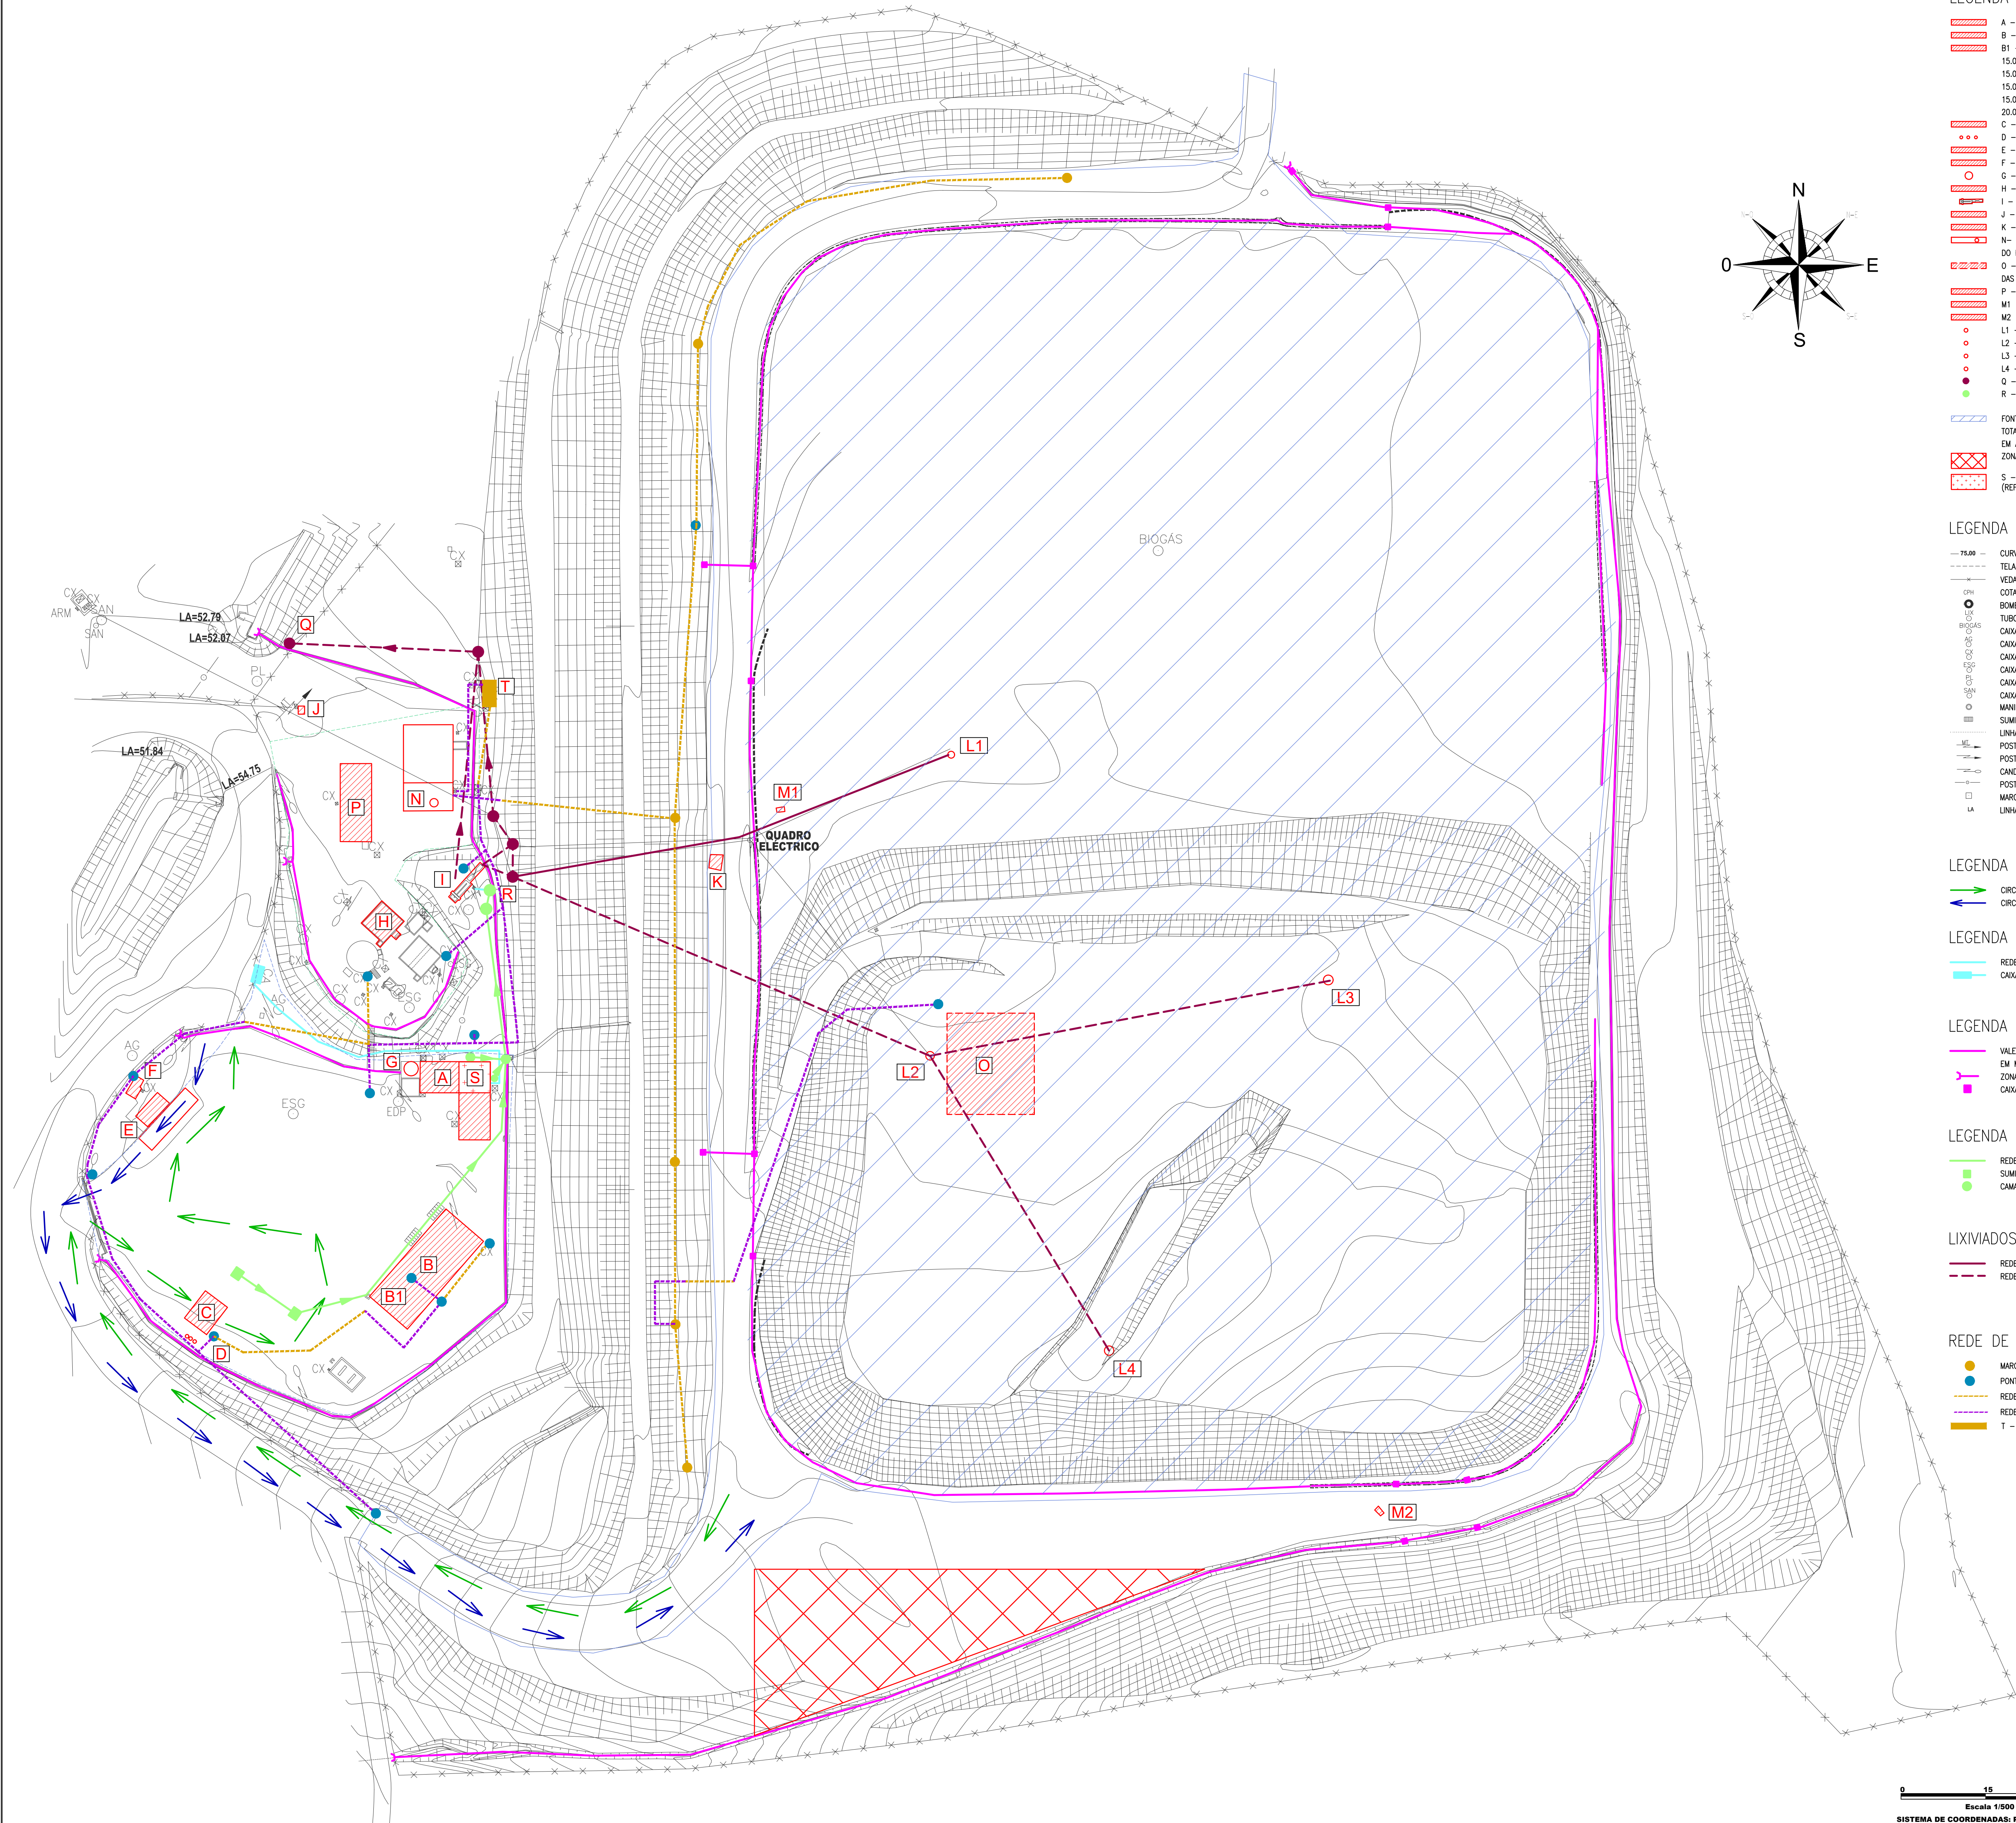

LEGENDA EQUIPAMENTOS:

- A - EDIFÍCIO DE EXPLORAÇÃO
- B - OFICINAS ANTIGAS - ARMAZENS
- B1 - ZONA DE ARMAZENAMENTO DE RESÍDUOS:
- 15.01.01 - PAPEL
- 15.02.02(*) - ABSORVENTES CONTAMINADOS
- 15.01.03 - MADEIRAS
- 15.01.10(*) - EMBALAGENS CONTAMINADAS
- 20.01.40 - METAIS
- C - LAVA-RODADOS
- D - SEPARADOR DE HIDROCARBONETOS
- E - BÂSCULA/CASA DA BÂSCULA
- F - CASA DO POÇO
- G - SILO - FORA DE SERVIÇO
- H - ANTIGA ETAL - DESATIVADA
- I - BIOTILTRO E CANAL PARASHALL
- J - POSTO DE TRANSFORMAÇÃO AÉREO
- K - ESTAÇÃO METEOROLÓGICA
- N - BOMBA PARA ABASTECIMENTO DE ÁGUA DO POÇO F AO ATERRO
- O - LOCAL DE PARQUEAMENTO HABITUAL DAS MÁQUINAS
- P - CASA DO GERADOR
- M1 - EQUIP. DE TRATAMENTO DE ODORES
- M2 - EQUIP. DE TRATAMENTO DE ODORES
- L1 - POÇOS DE LIXIVADO
- L2 - POÇOS DE LIXIVADO
- L3 - POÇOS DE LIXIVADO
- L4 - POÇOS DE LIXIVADO
- Q - PONTO DE DESCARGA DE LIXIVIADOS
- R - PONTO DE DESCARGA DE ÁGUAS DOMÉSTICAS E DE LAVAGENS
- FONTES PONTUAIS E DIFUSAS - MANCHA SOBRE A TOTALIDADE DA ZONA DE DEPOSIÇÃO DE RESÍDUOS EM EM ATERRO (DUAS CELULAS)
- ZONA DE INERTES
- S - INSTALAÇÕES CARÁTER SOCIAL (REFEITÓRIO, I.S., BALNEÁRIO)

LEGENDA TOPOGRAFIA:

- 75.00 - CURVAS DE NÍVEL
- TELA
- VEDAÇÃO
- COTA DE PH
- BOMBA
- TUBO LIXIVIADOS
- CAIXA DE BIOGÁS
- CAIXA DE ÁGUA
- CAIXA
- CAIXA ESGOTOS
- CAIXA DE PLUVIAS
- CAIXA DE SANEAMENTO
- MANILHA
- SUMIDOURO
- LINHA DE MÊDIA TENSÃO
- POSTE DE MÊDIA TENSÃO
- POSTE DE ELECTRICIDADE
- CANDEIRO
- POSTE DE TELEFONE
- MARCO
- LA
- LINHA DE ÁGUA

LEGENDA CIRCUITOS:

- CIRCUITO DE ADMISSÃO DE ATERRO
- CIRCUITO DE SAÍDA APÓS DESCARGA

LEGENDA REDE DE ÁGUA:

- REDE DE ABASTECIMENTO DE ÁGUA
- CAIXA DE CONTADOR

LEGENDA REDE PLUVIAL:

- VALETAS (SUPERFICIAIS E ENTERRADAS EM MANILHA)
- ZONAS DE INFILTRAÇÃO
- CAIXAS

LEGENDA REDE ESGOTOS:

- REDE DE ESGOTOS
- SUMIDOUROS
- CAMARAS DE VISITA


LIXIVIADOS:

- REDE POR BOMBAGEM
- REDE GRAVITICA

REDE DE INCENDIO:

- MARCO DE INCENDIO
- PONTO DE ÁGUA TORNEIRA/MANGUEIRA
- REDE DE PASSAGEM SUBTERRÂNEA
- REDE DE PASSAGEM À SUPERFÍCIE
- T - TANQUE DE ARMAZENAMENTO DE ÁGUA

0 15 30
Escala 1/500
SISTEMA DE COORDENADAS: PT-M06/ETRS89

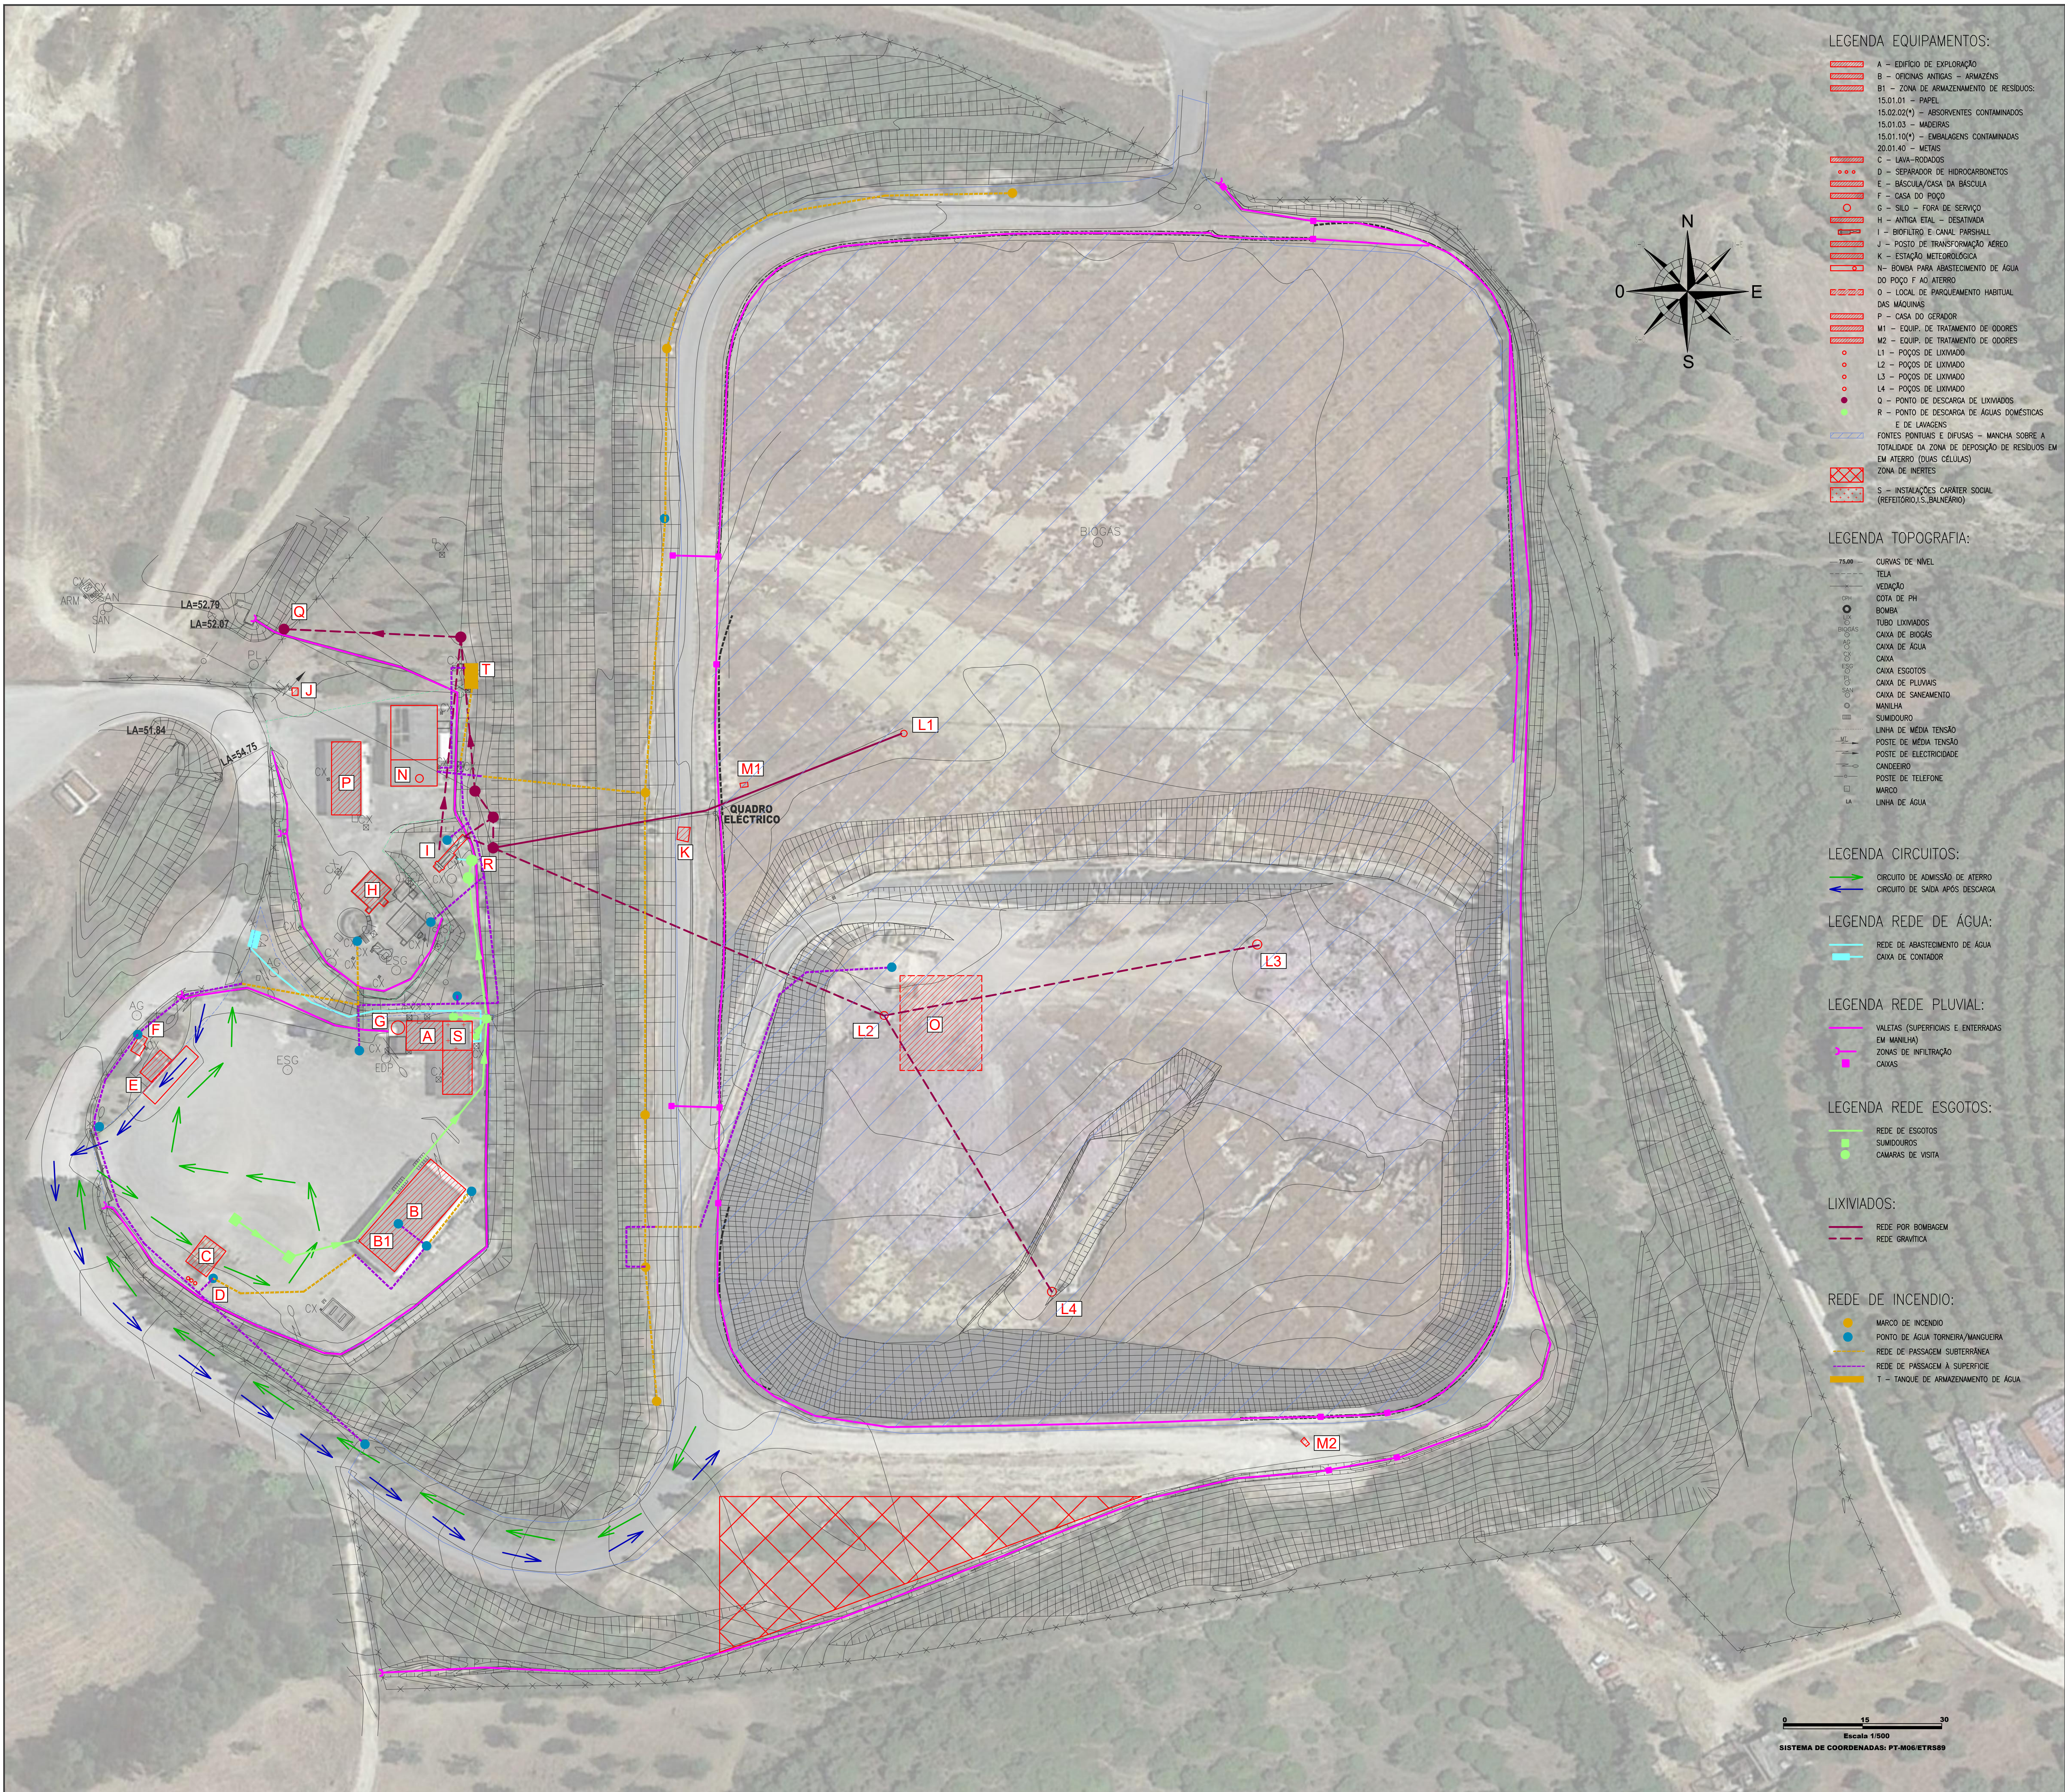

LEGENDA EQUIPAMENTOS:

- A – EDIFÍCIO DE EXPLORAÇÃO
- B – OFICINAS ANTIGAS – ARMAZENS
- B1 – ZONA DE ARMAZENAMENTO DE RESÍDUOS:
- 15.01.01 – PAPEL
- 15.02.02(*) – ABSORVENTES CONTAMINADOS
- 15.03.03 – MADEIRAS
- 15.01.10(*) – EMBALAGENS CONTAMINADAS
- 20.01.40 – METAIS
- C – LAVA-RODADOS
- D – SEPARADOR DE HIDROCARBONETOS
- E – BÂSCULA/CASA DA BÂSCULA
- F – CASA DO POÇO
- G – SILO – FORA DE SERVIÇO
- H – ANTIGA ETAL – DESATIVADA
- I – BIOTILIRO E CANAL PARASHALL
- J – POSTO DE TRANSFORMAÇÃO AÉREO
- K – ESTAÇÃO METEOROLÓGICA
- N – BOMBA PARA ABASTECIMENTO DE ÁGUA DO POÇO F AO ATERRO
- O – LOCAL DE PARQUEAMENTO HABITUAL DAS MÁQUINAS
- P – CASA DO GERADOR
- M1 – EQUIP. DE TRATAMENTO DE ODORES
- M2 – EQUIP. DE TRATAMENTO DE ODORES
- L1 – POÇOS DE LIXIVADO
- L2 – POÇOS DE LIXIVADO
- L3 – POÇOS DE LIXIVADO
- L4 – POÇOS DE LIXIVADO
- Q – PONTO DE DESCARGA DE LIXIVADOS
- R – PONTO DE DESCARGA DE ÁGUAS DOMÉSTICAS E DE LAVAGENS
- FONTES PONTUAIS E DIFUSAS – MANCHA SOBRE A TOTALIDADE DA ZONA DE DEPOSIÇÃO DE RESÍDUOS EM EM ATERRO (DUAS CELULAS)
- ZONA DE INERTES
- S – INSTALAÇÕES CARÁTER SOCIAL (REFETÓRIO, J.S. BALNEÁRIO)

LEGENDA TOPOGRAFIA:

- 75.00 – CURVAS DE NÍVEL
- TELA
- VEDAÇÃO
- COTA DE PH
- BOMBA
- TUBO LIXIVADOS
- CAIXA DE BIOGAS
- CAIXA DE ÁGUA
- CAIXA
- CAIXA ESGOTOS
- CAIXA DE PLUVIAS
- CAIXA DE SANEAMENTO
- MANILHA
- SUMIDOURO
- LINHA DE MÊDIA TENSÃO
- POSTE DE MÊDIA TENSÃO
- POSTE DE ELECTRICIDADE
- CANDEIRO
- POSTE DE TELEFONE
- MARCO
- LA – LINHA DE ÁGUA

LEGENDA CIRCUITOS:

- CIRCUITO DE ADMISSÃO DE ATERRO
- CIRCUITO DE SAÍDA APÓS DESCARGA

LEGENDA REDE DE ÁGUA:

- REDE DE ABASTECIMENTO DE ÁGUA
- CAIXA DE CONTADOR

LEGENDA REDE PLUVIAL:

- VALETAS (SUPERFICIAIS E ENTERRADAS EM MANILHA)
- ZONAS DE INFILTRAÇÃO
- CAIXAS

LEGENDA REDE ESGOTOS:

- REDE DE ESGOTOS
- SUMIDOUROS
- CAMARAS DE VISITA

LIXIVADOS:

- REDE POR BOMBAGEM
- REDE GRAVITICA

REDE DE INCENDIO:

- MARCO DE INCENDIO
- PONTO DE ÁGUA TORNEIRA/MANGUEIRA
- REDE DE PASSAGEM SUBTERRÂNEA
- REDE DE PASSAGEM A SUPERFÍCIE
- T – TANQUE DE ARMAZENAMENTO DE ÁGUA

0 15 30
Escala 1/500
SISTEMA DE COORDENADAS: PT-M06/ETRS89