
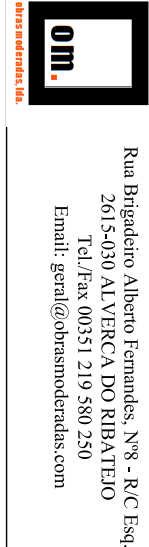


SEPARADOR DE HIDROCARBONETOS

ESCALA 1:10
Corte Longitudinal Vertical

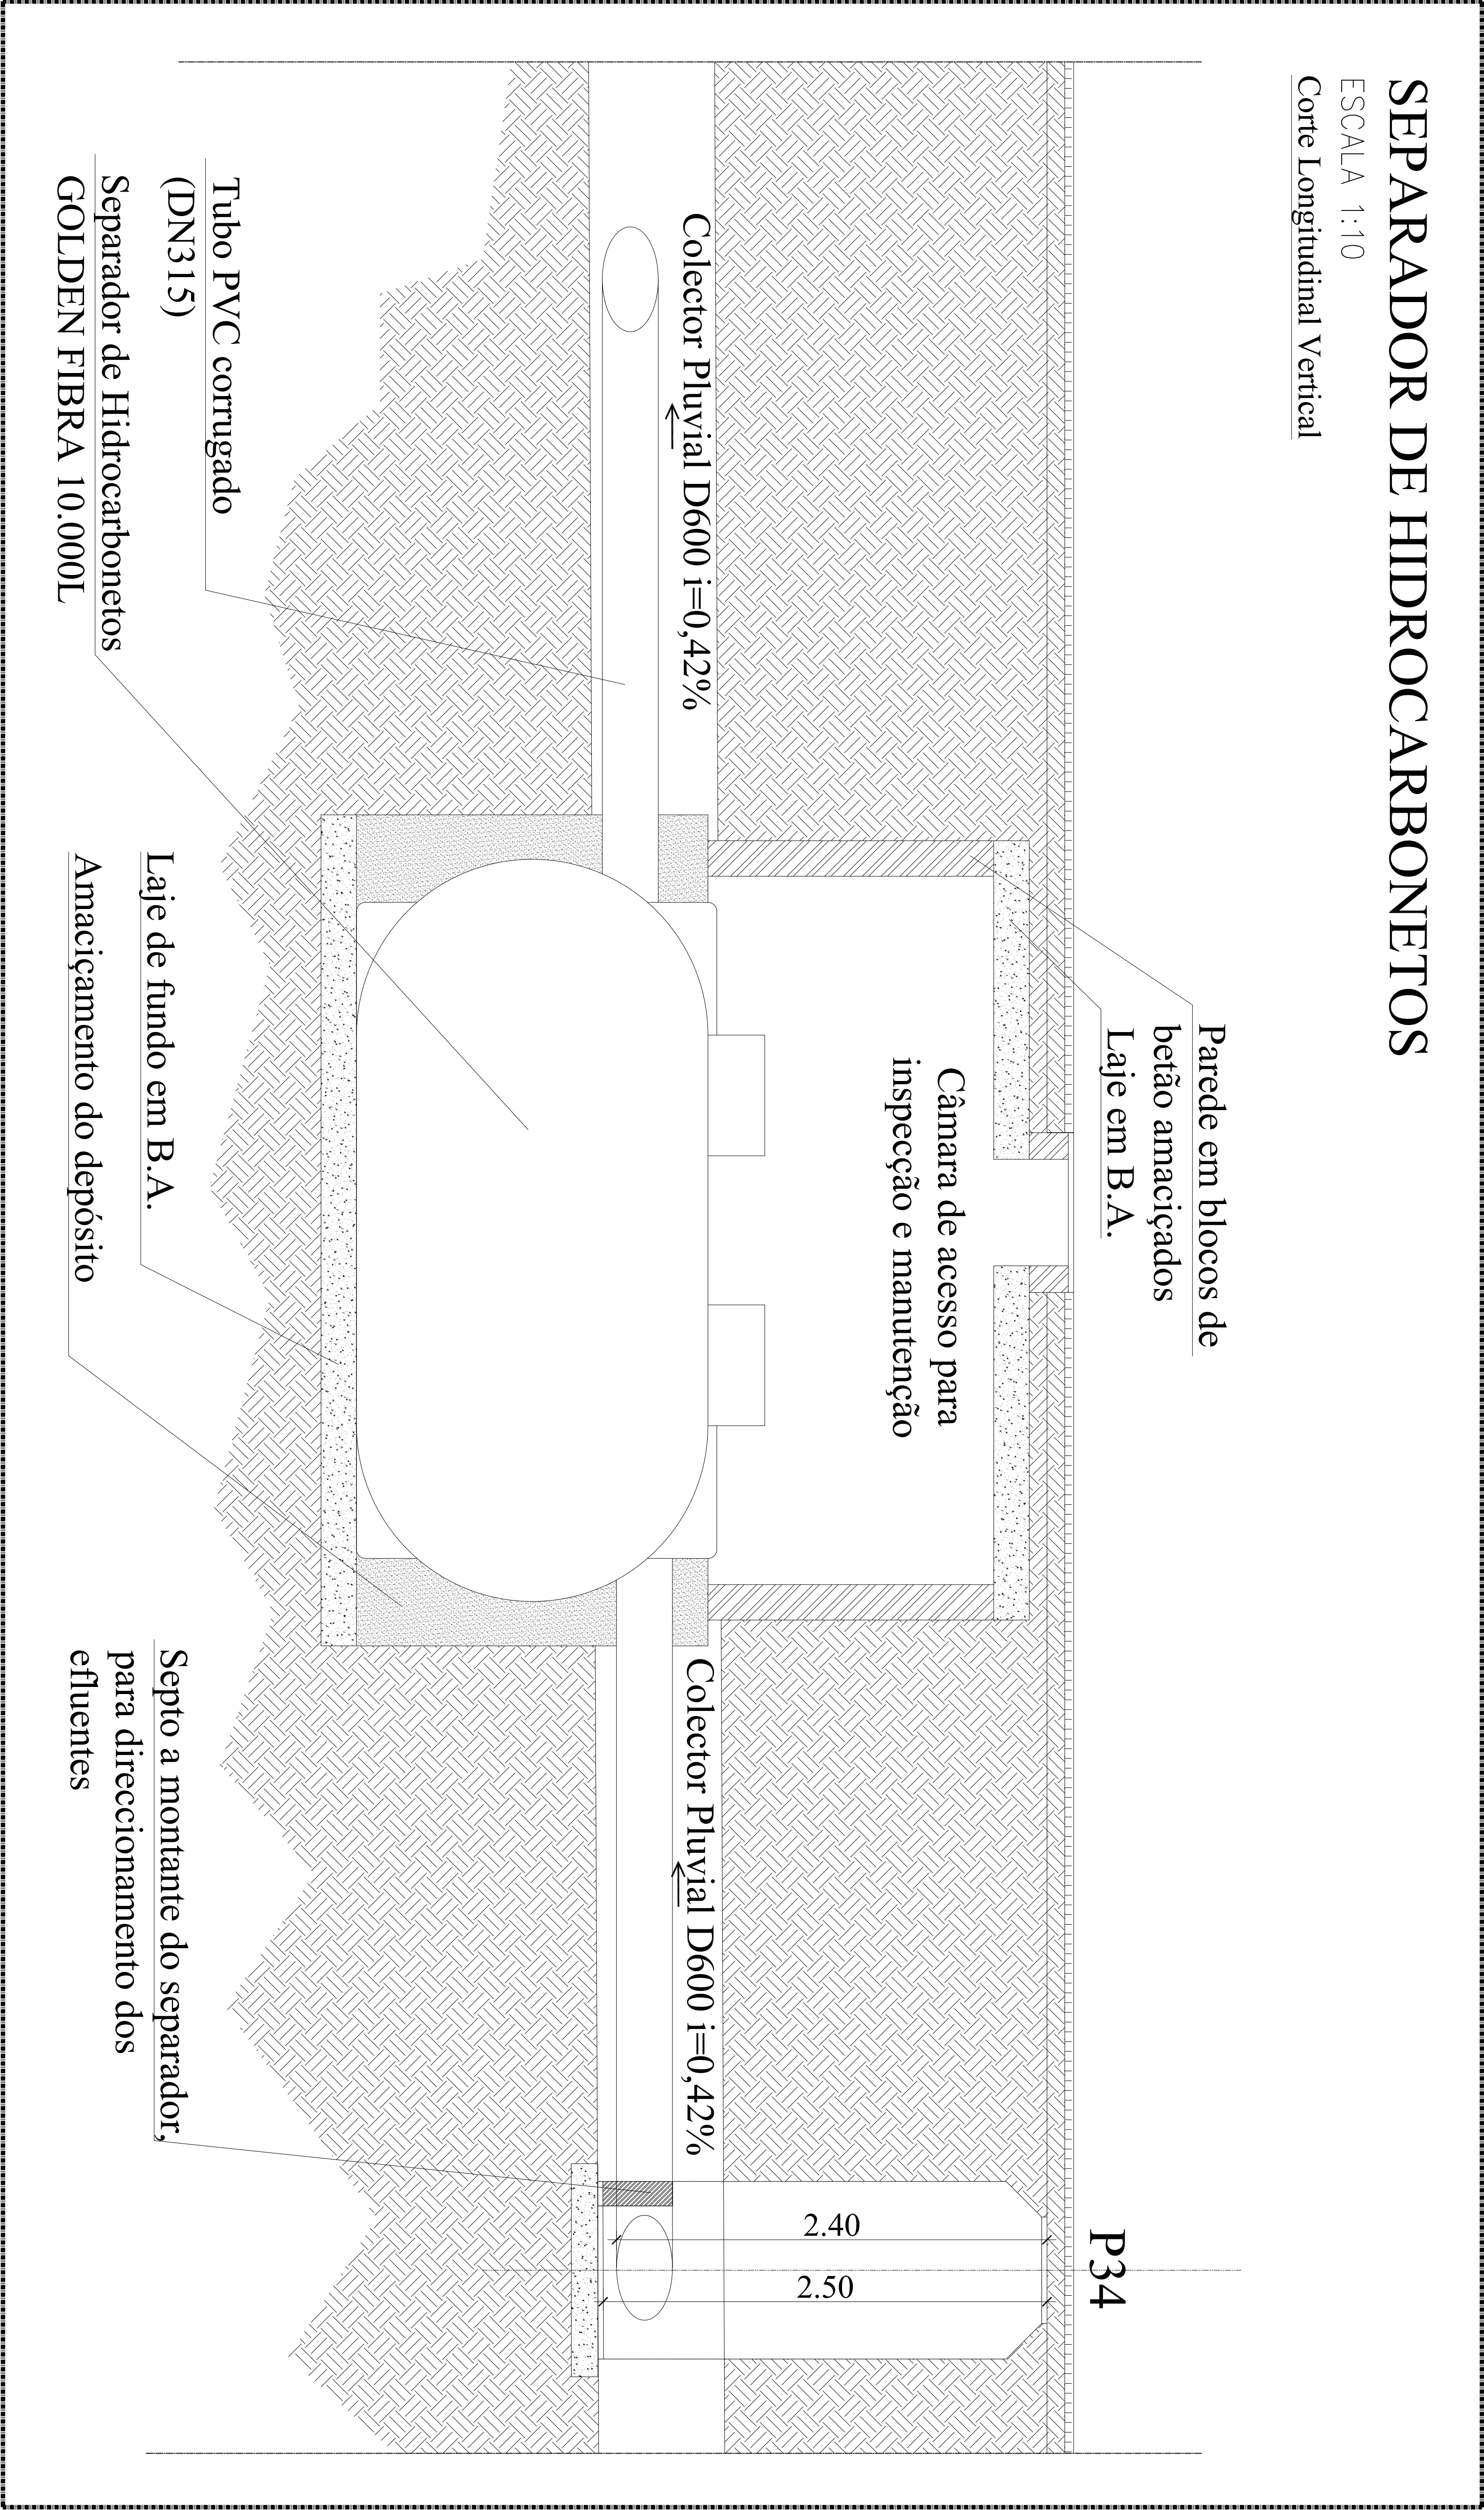

Rua Brigadeiro Alberto Fernandes, Nº. 18 C Esg.
2015 Tel Fax 00351 219 807 240
Email: geral@obsmestresdeobras.com

Requerente:
PONTI SALEM, PORTUGAL, S.A.

Obras:
SEPARADOR DE HIDROCARBONETOS

Local: Quinta da Malina
Freguesia de Romeira e Vizela - Concelho de Santarém

Especialidade:
ÁGUAS RESIDUAIS PLUVIAIS

Designação:
SEPARADOR DE HIDROCARBONETOS
Corte longitudinal

Fase:
EXECUÇÃO

Data:
Maio 2018

Escalas:
1/20

Desenho Nº:
ESG.03