


SEPARADOR DE HIDROCARBONETOS

ESCALA 1:20

Corte Transversal Vertical

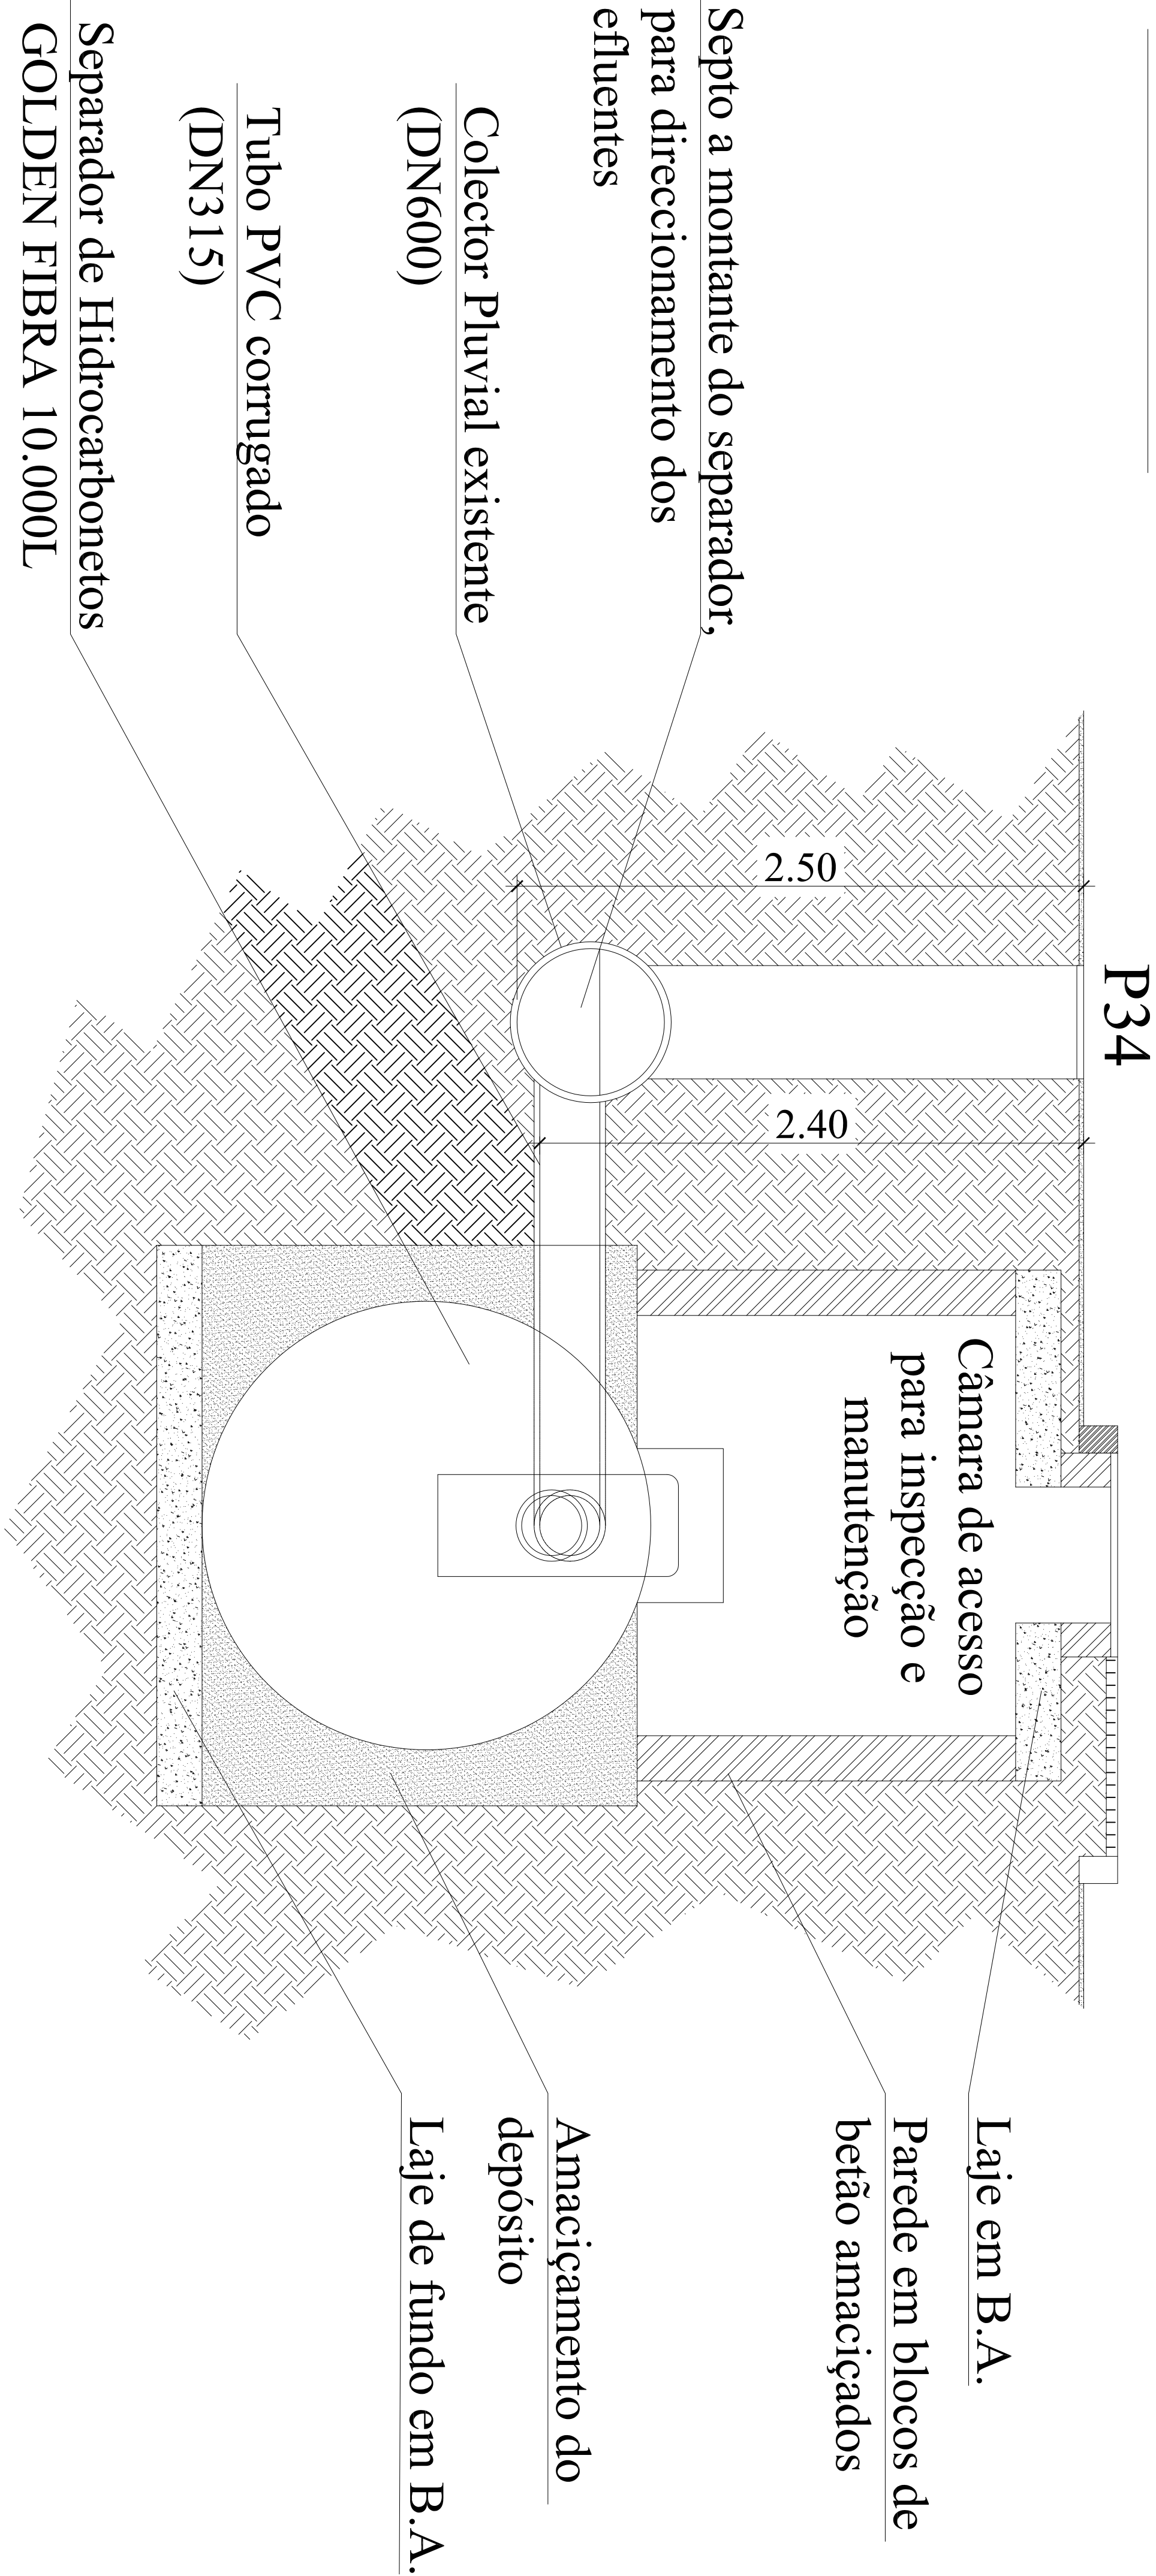

Rua Brigadeiro Alberto Fernandes, N.º 18 C Esq.
2015-1 Tel: Fax 00351 219 807 240
Email: geral@obrasmoredonlusa.com

Requerente:
PONTI SALEM, PORTUGAL, S.A.

Obras:
SEPARADOR DE HIDROCARBONETOS

Local: Quinta da Malhada
Freguesia de Romaria e Vazara - Concelho de Santarém

Especialidade:
ÁGUAS RESIDUAIS PLUVIAIS

Designação:
SEPARADOR DE HIDROCARBONETOS
Corte longitudinal

Fase:
EXECUÇÃO

Data:
Maio 2018

Escalas:
1/20

Desenho N.º:
ESG.02