


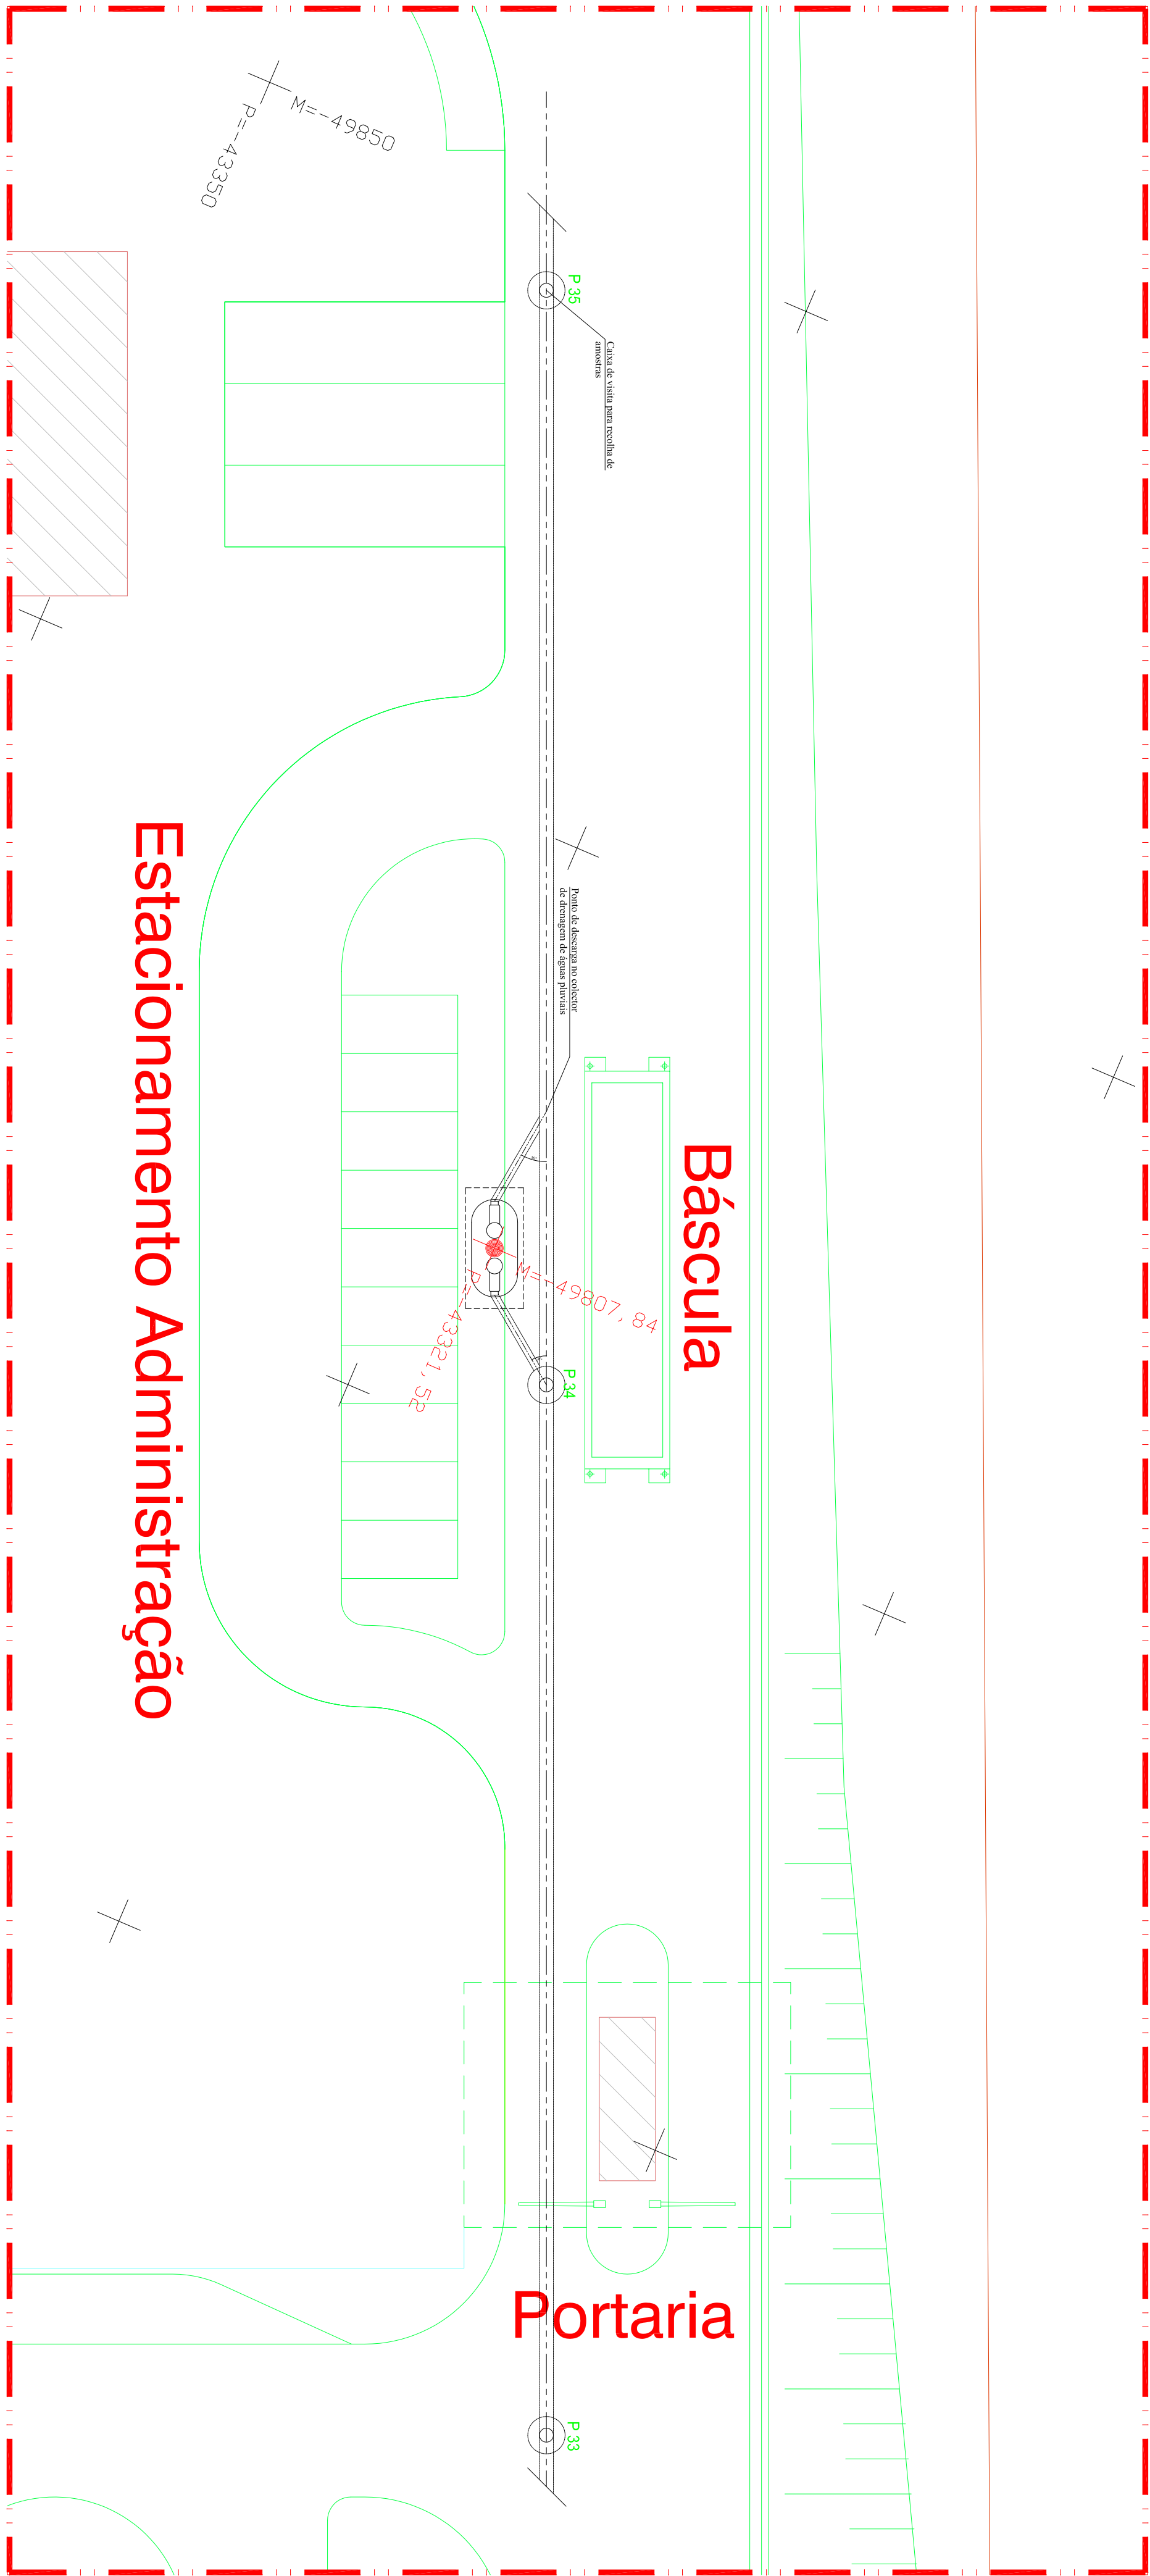



OMI

Engenharia e Projetos

Rua Brigadeiro Alvaro Fernandes, Nº. 816 F. 104
2015 - Tel: (51) 30851.130-800.240
Email: geral@obrasmodenata.com

Requerente:
PORT SALEM, PORTUGAL, S.A.

Obra:
SEPARADOR DE HIDROCARBONETOS

Local: Quinta da Malina
Freguesia de Romaria e Vizosa - Concelho de Santarém

Especialidade:
ÁGUAS RESIDUAIS PLUVIAIS

Designação:
SEPARADOR DE HIDROCARBONETOS
Planta

Fase:	Finalizar:
EXECUÇÃO	Desenho Nº:
Maio 2018	
Escala:	
1/200	

ESG.01