
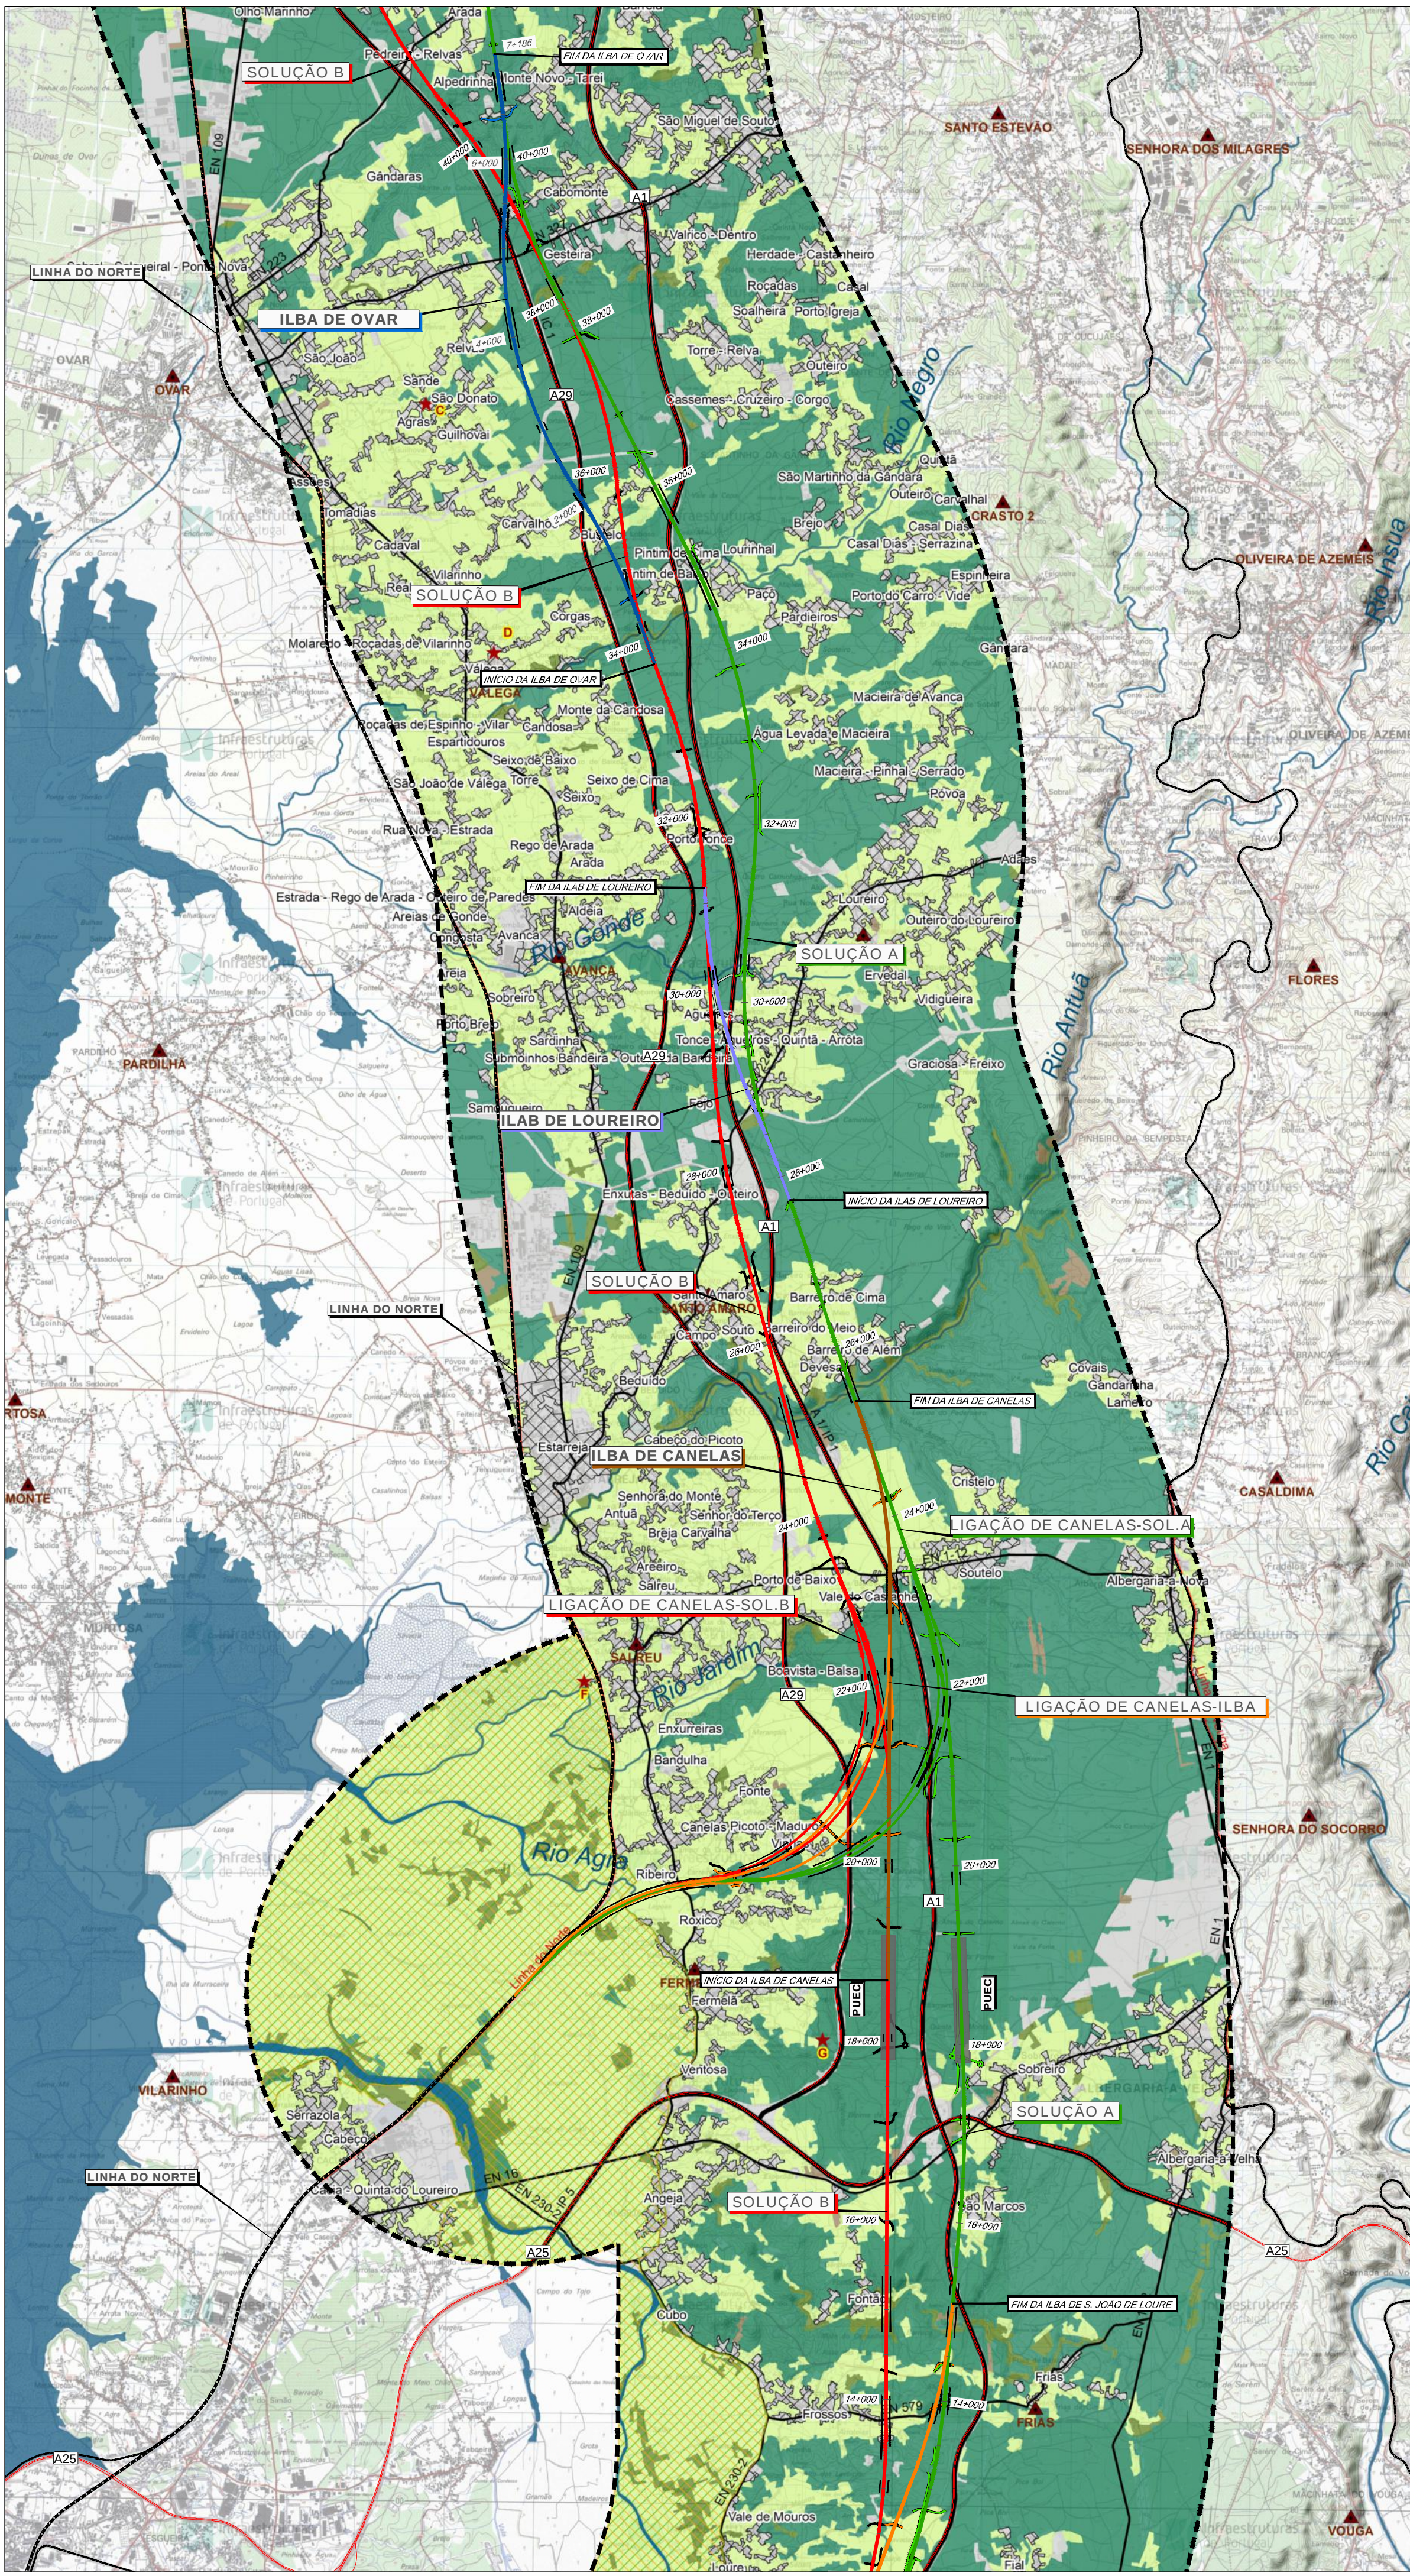


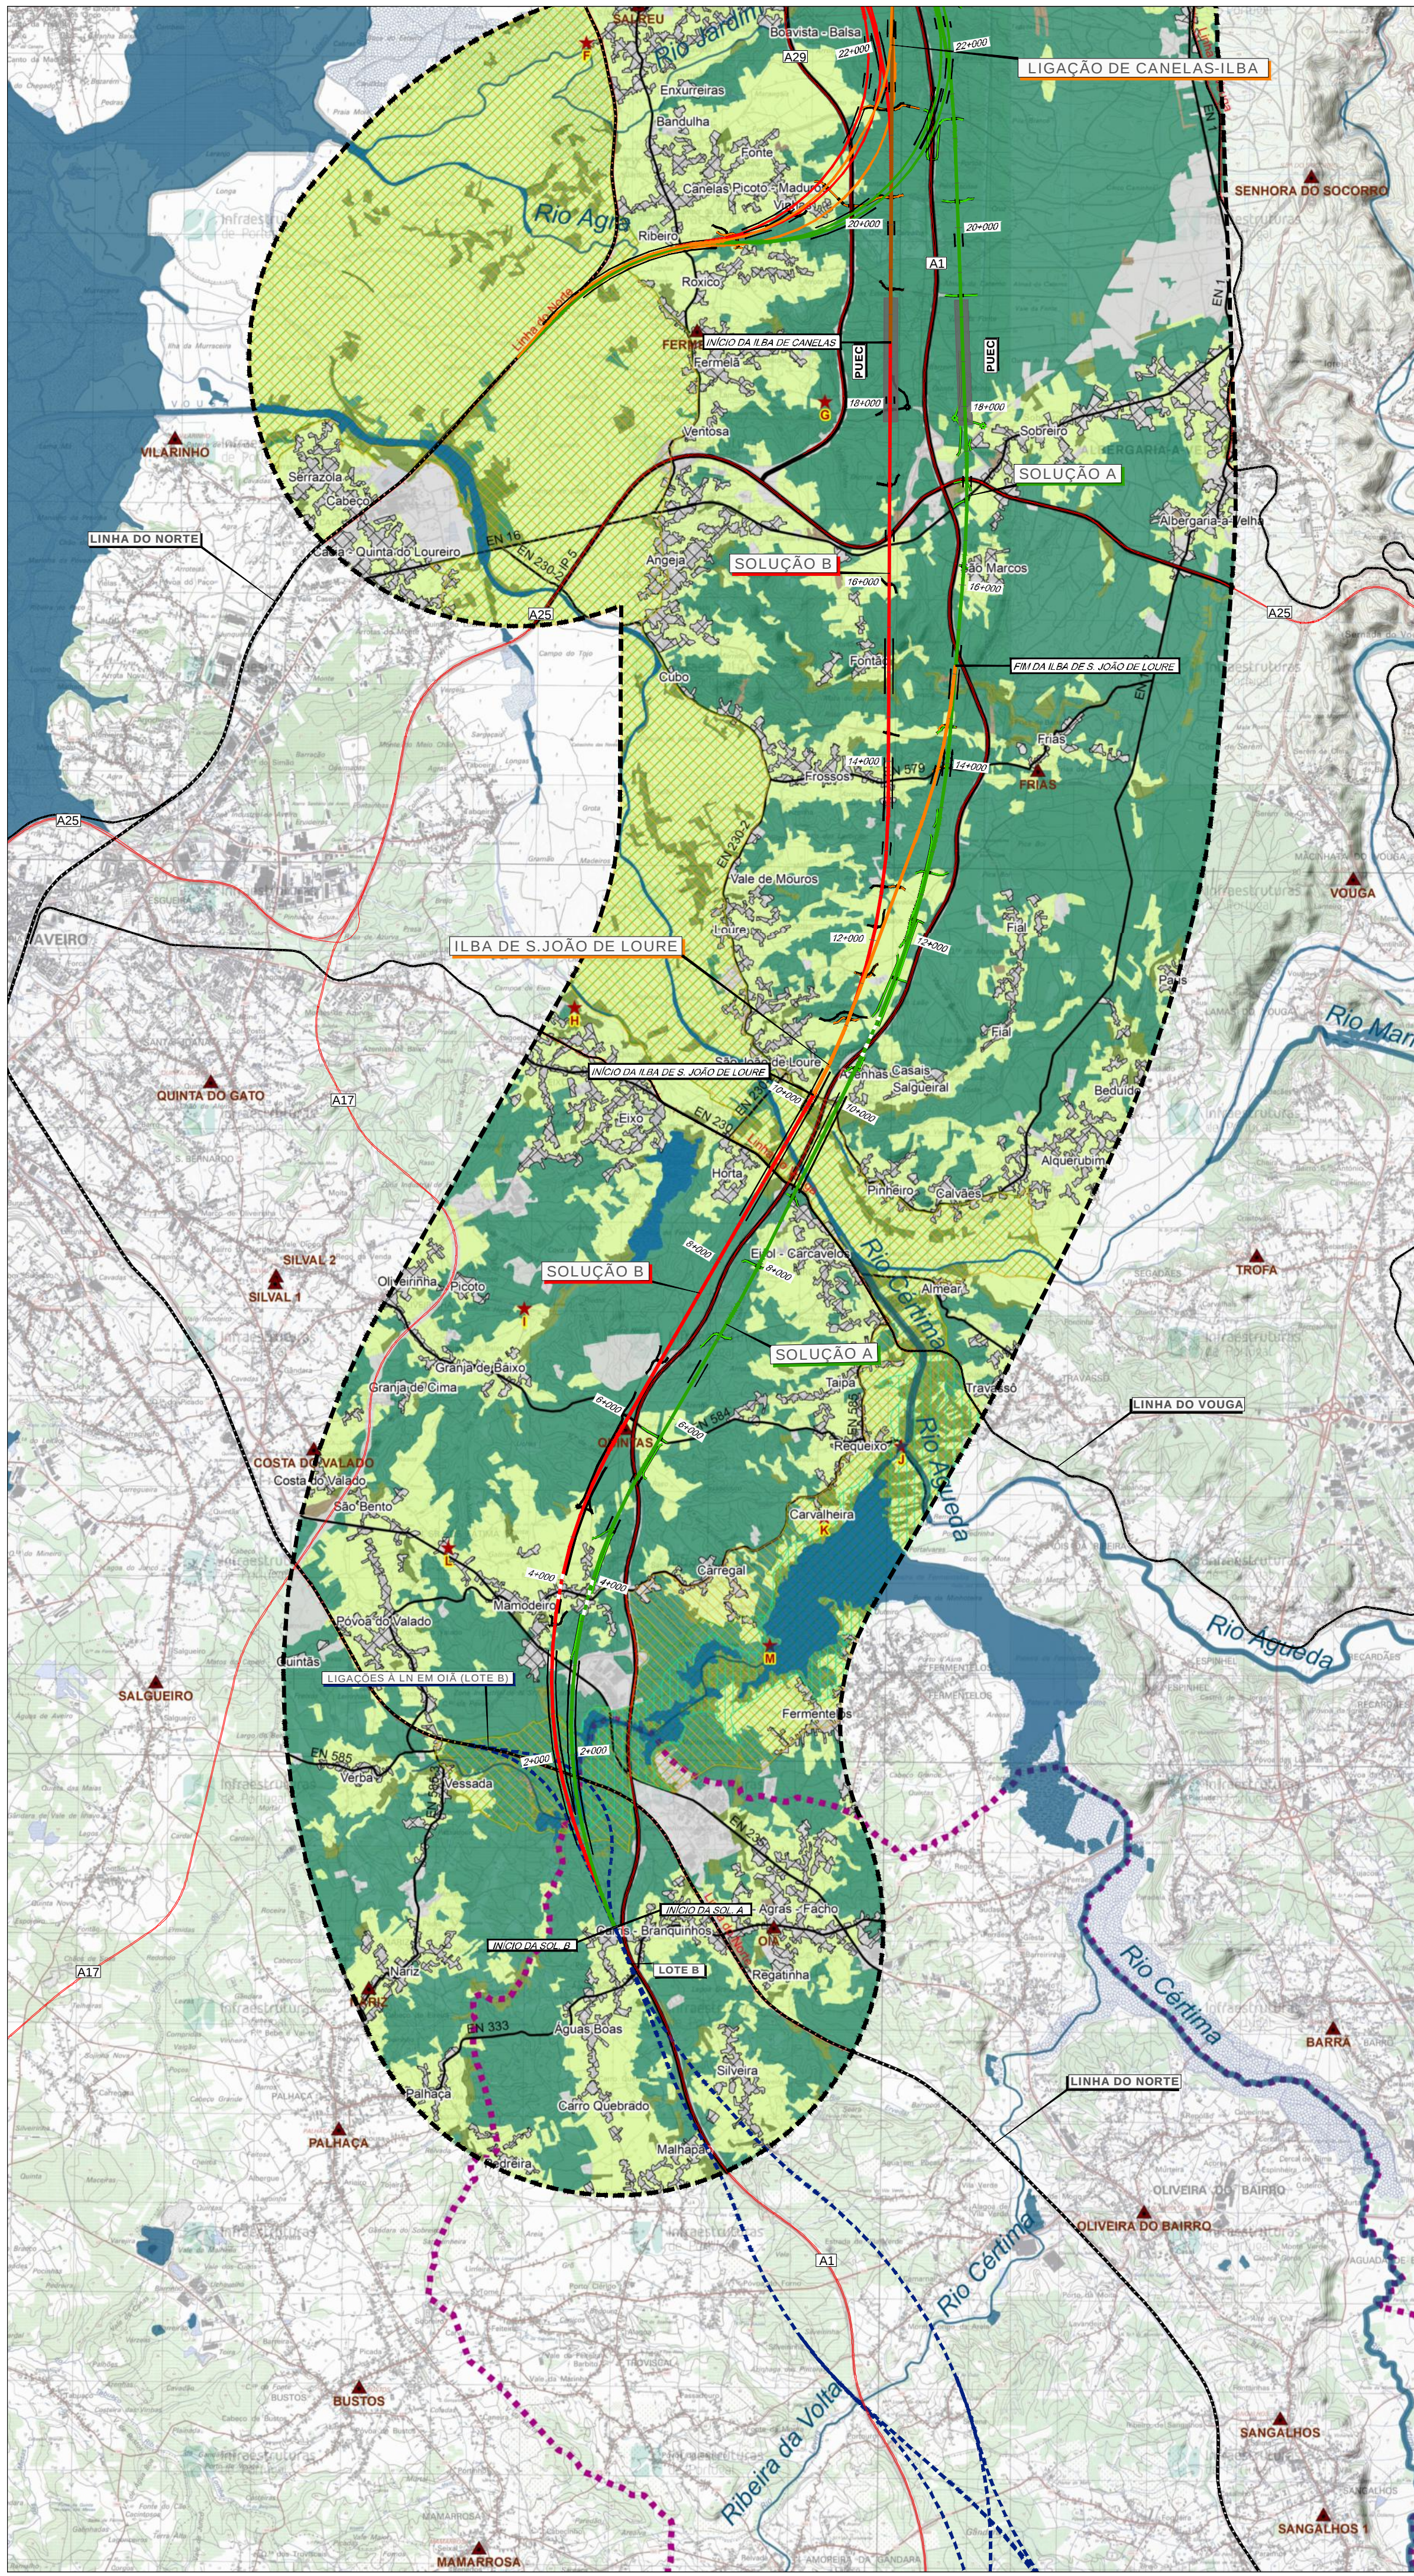

Área de Estudo

Fisiografia

Vértices Geodésicos

Linhas de Água

Corpos de Água

Tipologias de Uso do Solo

Oceano

Sistemas Agrícolas

Sistemas Aquáticos

Sistemas Florestais

Sistemas Florestais Intensivos

Sistemas Naturalizados

Áreas Artificializadas

Aglomerados Urbanos

Rede Viária

Vias Principais

Vias Secundárias

Estrutura Férrea

Áreas Classificadas

Áreas em Vias de Classificação

Património Mundial

Monumentos Nacionais

Áreas Classificadas de Interesse Público/ Municipal

Rede Nacional de Áreas Protegidas

Zonas de Proteção Especial (Aves)

Sítios de Importância Comunitária (SIC)

Zonas Ramsar

Região Bairrada DOP (IVV)

Pontos de Interesse

A - Miradouro do Monumento da Imaculada Virgem Maria

B - Miradouro do Parque Ambiental do Buçaquinho

C - Núcleo Museológico "As Trincas de Ovar"

D - Museu Escolar Oliveira Lopes

E - Igreja Matriz de Santa Maria de Válega

F - Centro Interpretativo Ambiental BioRia

G - Capela das Almas e da Sra. dos Prazeres

H - Forno Cerâmico Romano

I - Capela do Picoto

J - Ponte Romana de Requeixo

K - Igreja Matriz de São Paio

L - Igreja de Nossa Senhora de Fátima

M - Miradouro da Pateira do Carregal

Cofinanciado pela União Europeia

Notas e História de Alterações

REV 00 EMISSÃO INICIAL

Fonte (Cartografia de base):
Instituto Geográfico do Exército, Cartas Militares de Portugal da Série M888 à escala 1:25.000:
122 - Porto, 4.ª edição de 2013; 133 - Valadães (Vila Nova de Gaia), 5.ª edição de 2012; 143 - Espinho, 5.ª edição de 2012;
153 - Ovar, 4.ª edição de 1998; 154 - São João da Madeira, 4.ª edição de 2000; 163 - Estarreja, 4.ª edição de 1998;
174 - Murtosa, 4.ª edição de 2002; 175 - Albergaria-a-Velha, 4.ª edição de 2001; 185 - Aveiro, 4.ª edição de 2001;
196 - Agueda, 3.ª edição de 2002; 196 - Vagos, 5.ª edição de 2002; 197 - Oliveira do Bairro, 3.ª edição de 2001.
Referência NE_852/2022

Logótipos e informação complementar

Projeto

arqpaís

polígono e ambiente

Projeto

PF102A_AMB.EP.10.10.10.000.00.dwg

Data

19/02/2022

N.º Projeto

PF102A_AMB.EP.10.10.10.001.00

Levantado

BF

Desenhado

JCT

Projeto

BF

Verificado

ORIFT

Infraestruturas de Portugal

Direção de Engenharia e Ambiente

O Responsável por

EA - PPO

Luisa Almeida

O Diretor da DEA

João Alves Monteiro

Local

Linha Ferroviária de Alta Velocidade entre Porto e Lisboa

Fase do Projeto

LOTE A - AVEIRO (OIA) / PORTO (CAMPANHÁ)

Especialidade Técnica

ESTUDO PRÉVIO

Nome do Empreendimento

Linha de Alta Velocidade Porto - Lisboa

Título do Desenho

Fase 1: Porto / Soure

Sistema de referência

EPSG:31463

ETRS89 / European Terrestrial Reference System 1989

Formato

A1 - 594x841

Escala

1:50.000

0 500 1000 m

Tipo

316

N.º SAP

N.º de Ordem no Projeto

Versão

0

Folha

1/2

Desenho

10