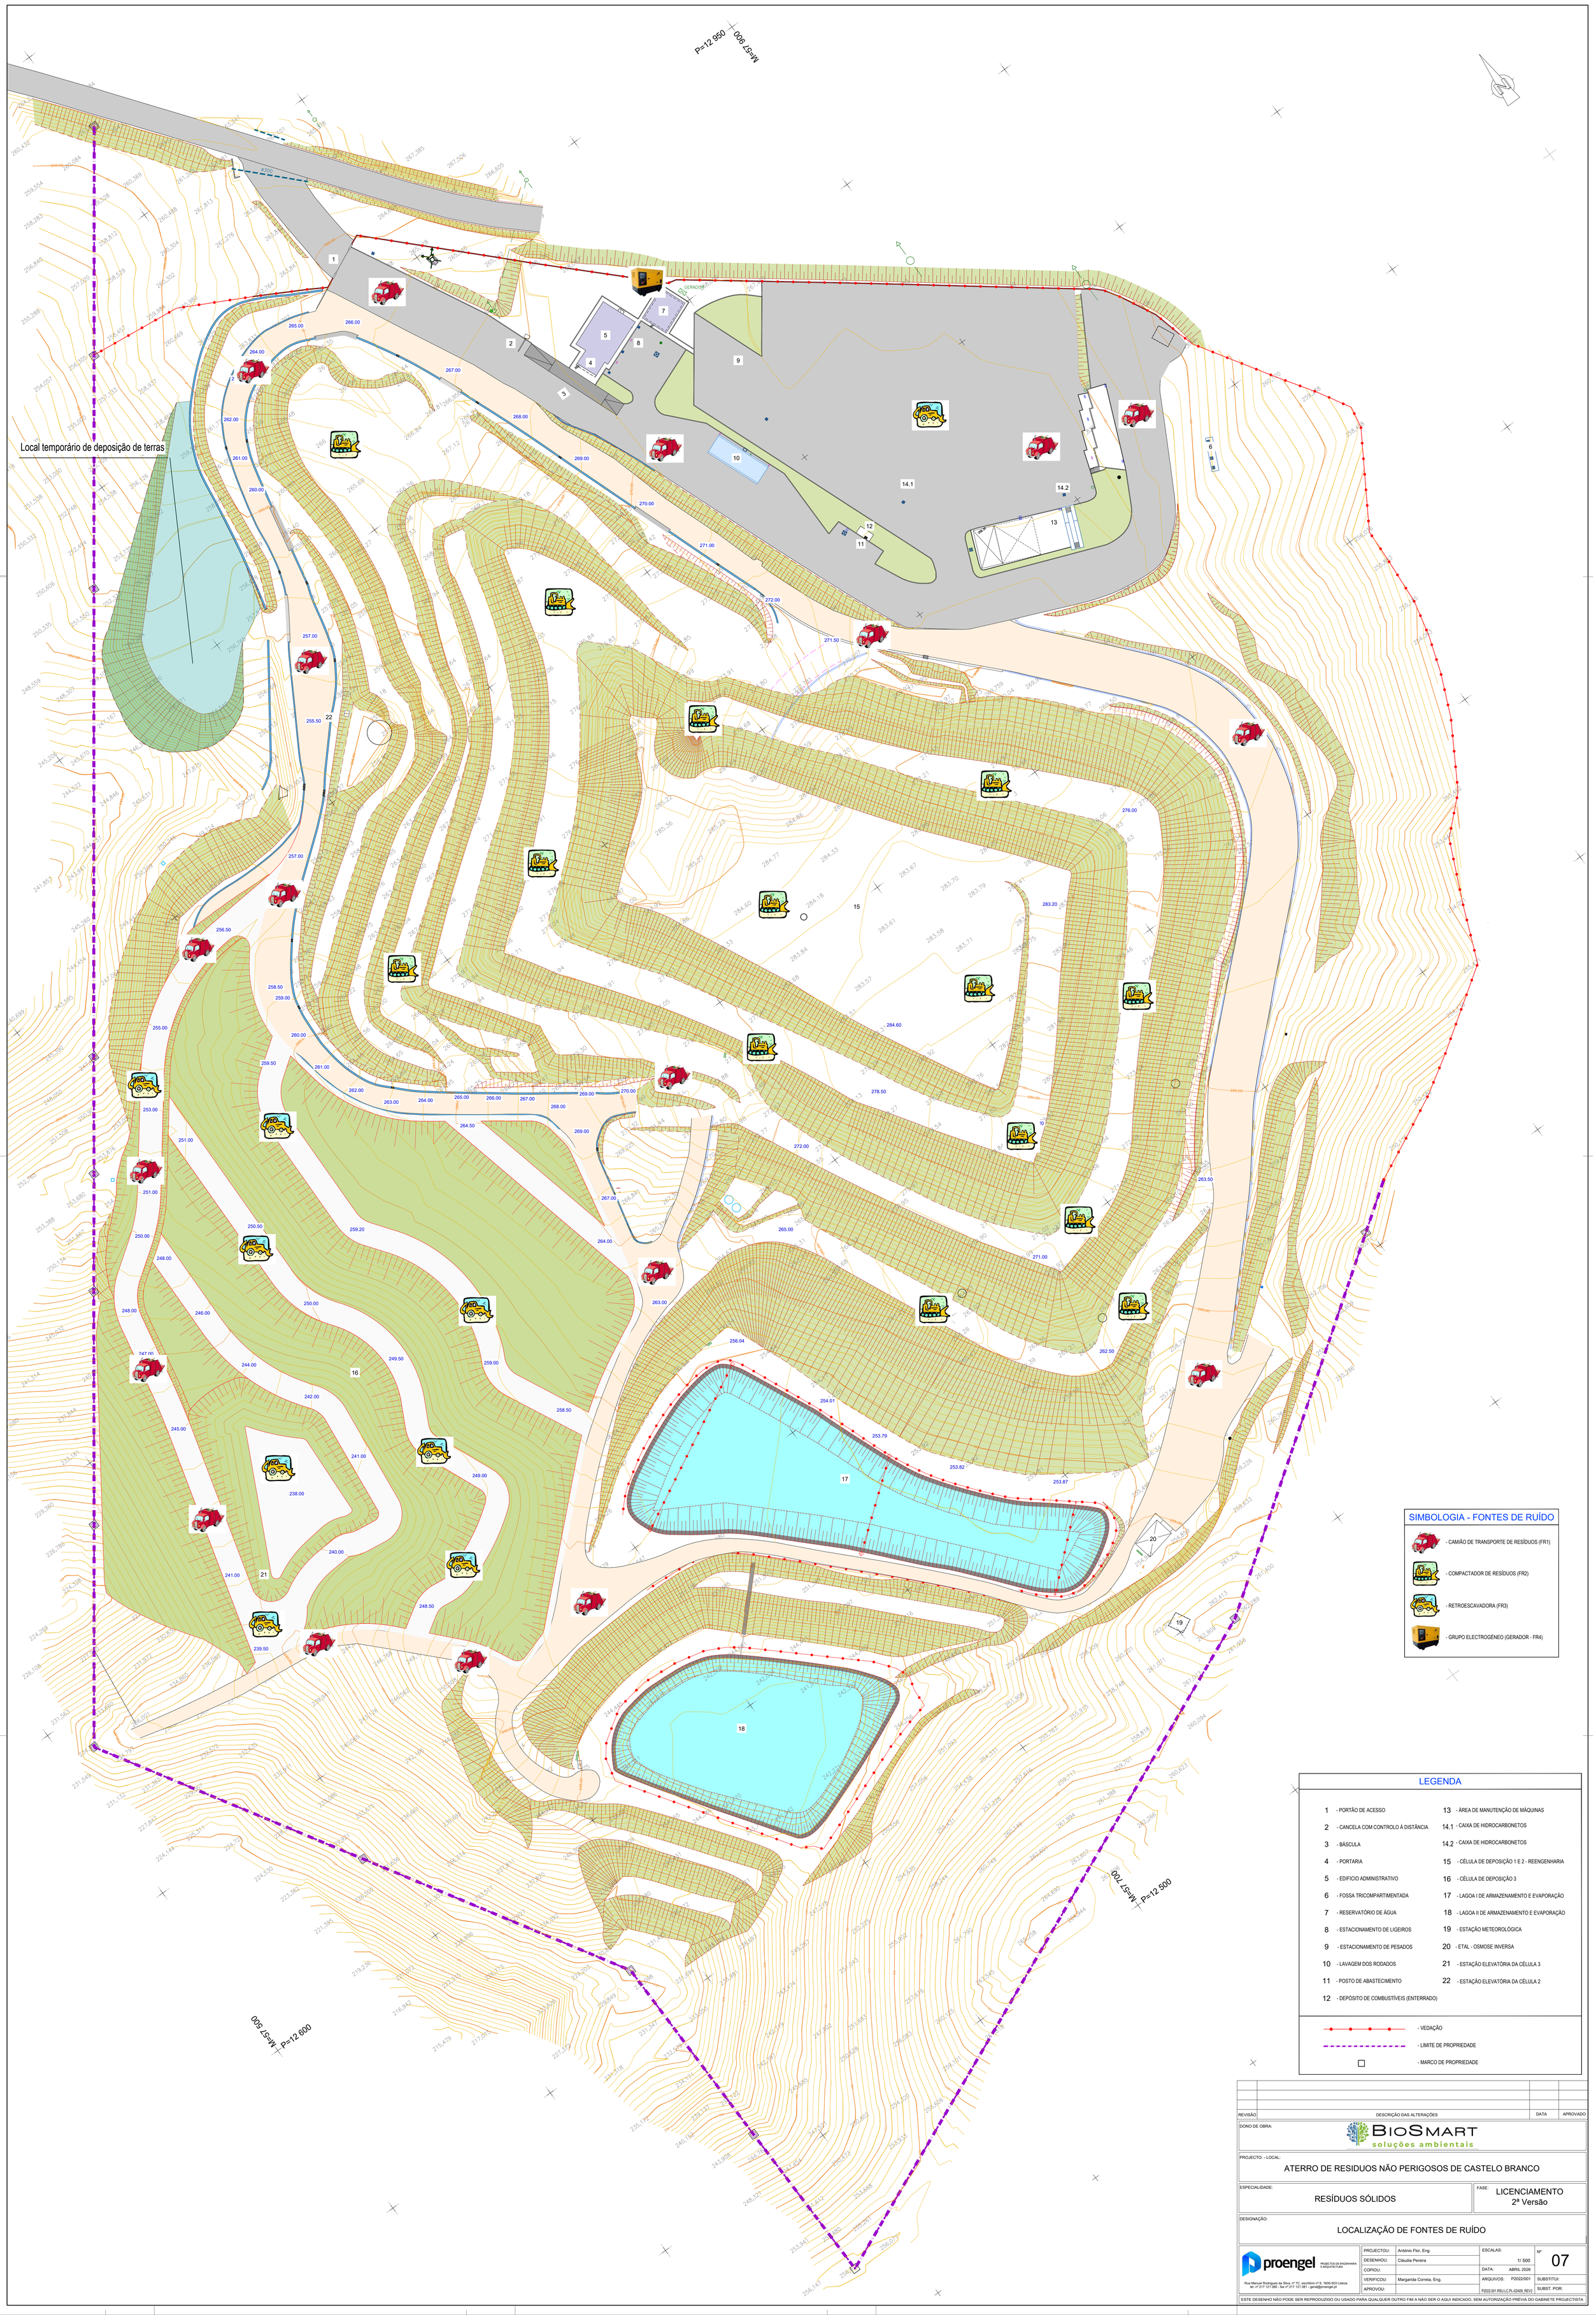

REVISÃO	DESCRIÇÃO DAS ALTERAÇÕES	DATA	APROVADO

DONO DE OBRA: BIOSMART soluções ambientais

PROJECTO - LOCAL:
ATERRO DE RESIDUOS NÃO PERIGOSOS DE CASTELO BRANCO

ESPECIALIDADE: RESÍDUOS SÓLIDOS

FASE: LICENCIAMENTO 2ª Versão

DESIGNAÇÃO:
LOCALIZAÇÃO DE FONTES DE RUÍDO

proengel PROJECTOS DE ENGENHARIA E ARQUITECTURA
Rua Manuel Rodrigues da Silva, nº 7C, escritório nº 6, 1600-503 Lisboa
tel. nº 217 121 080 - fax nº 217 121 081 - geral@proengel.pt

PROJECTOU:	António Flor, Eng.	ESCALAS: 1/ 500	Nº 07
DESENHOU:	Cláudia Pereira		
COPIOU:		DATA: ABRIL 2026	
VERIFICOU:	Margarida Correia, Eng.	ARQUIVOS: P2022/001	SUBSTITUI:
APROVOU:		P2022.001 RSU LC PL-02A09_REV2	SUBST. POR:

ESTE DESENHO NÃO PODE SER REPRODUZIDO OU USADO PARA QUALQUER OUTRO FIM A NÃO SER O AQUI INDICADO, SEM AUTORIZAÇÃO PRÉVIA DO GABINETE PROJECTISTA