


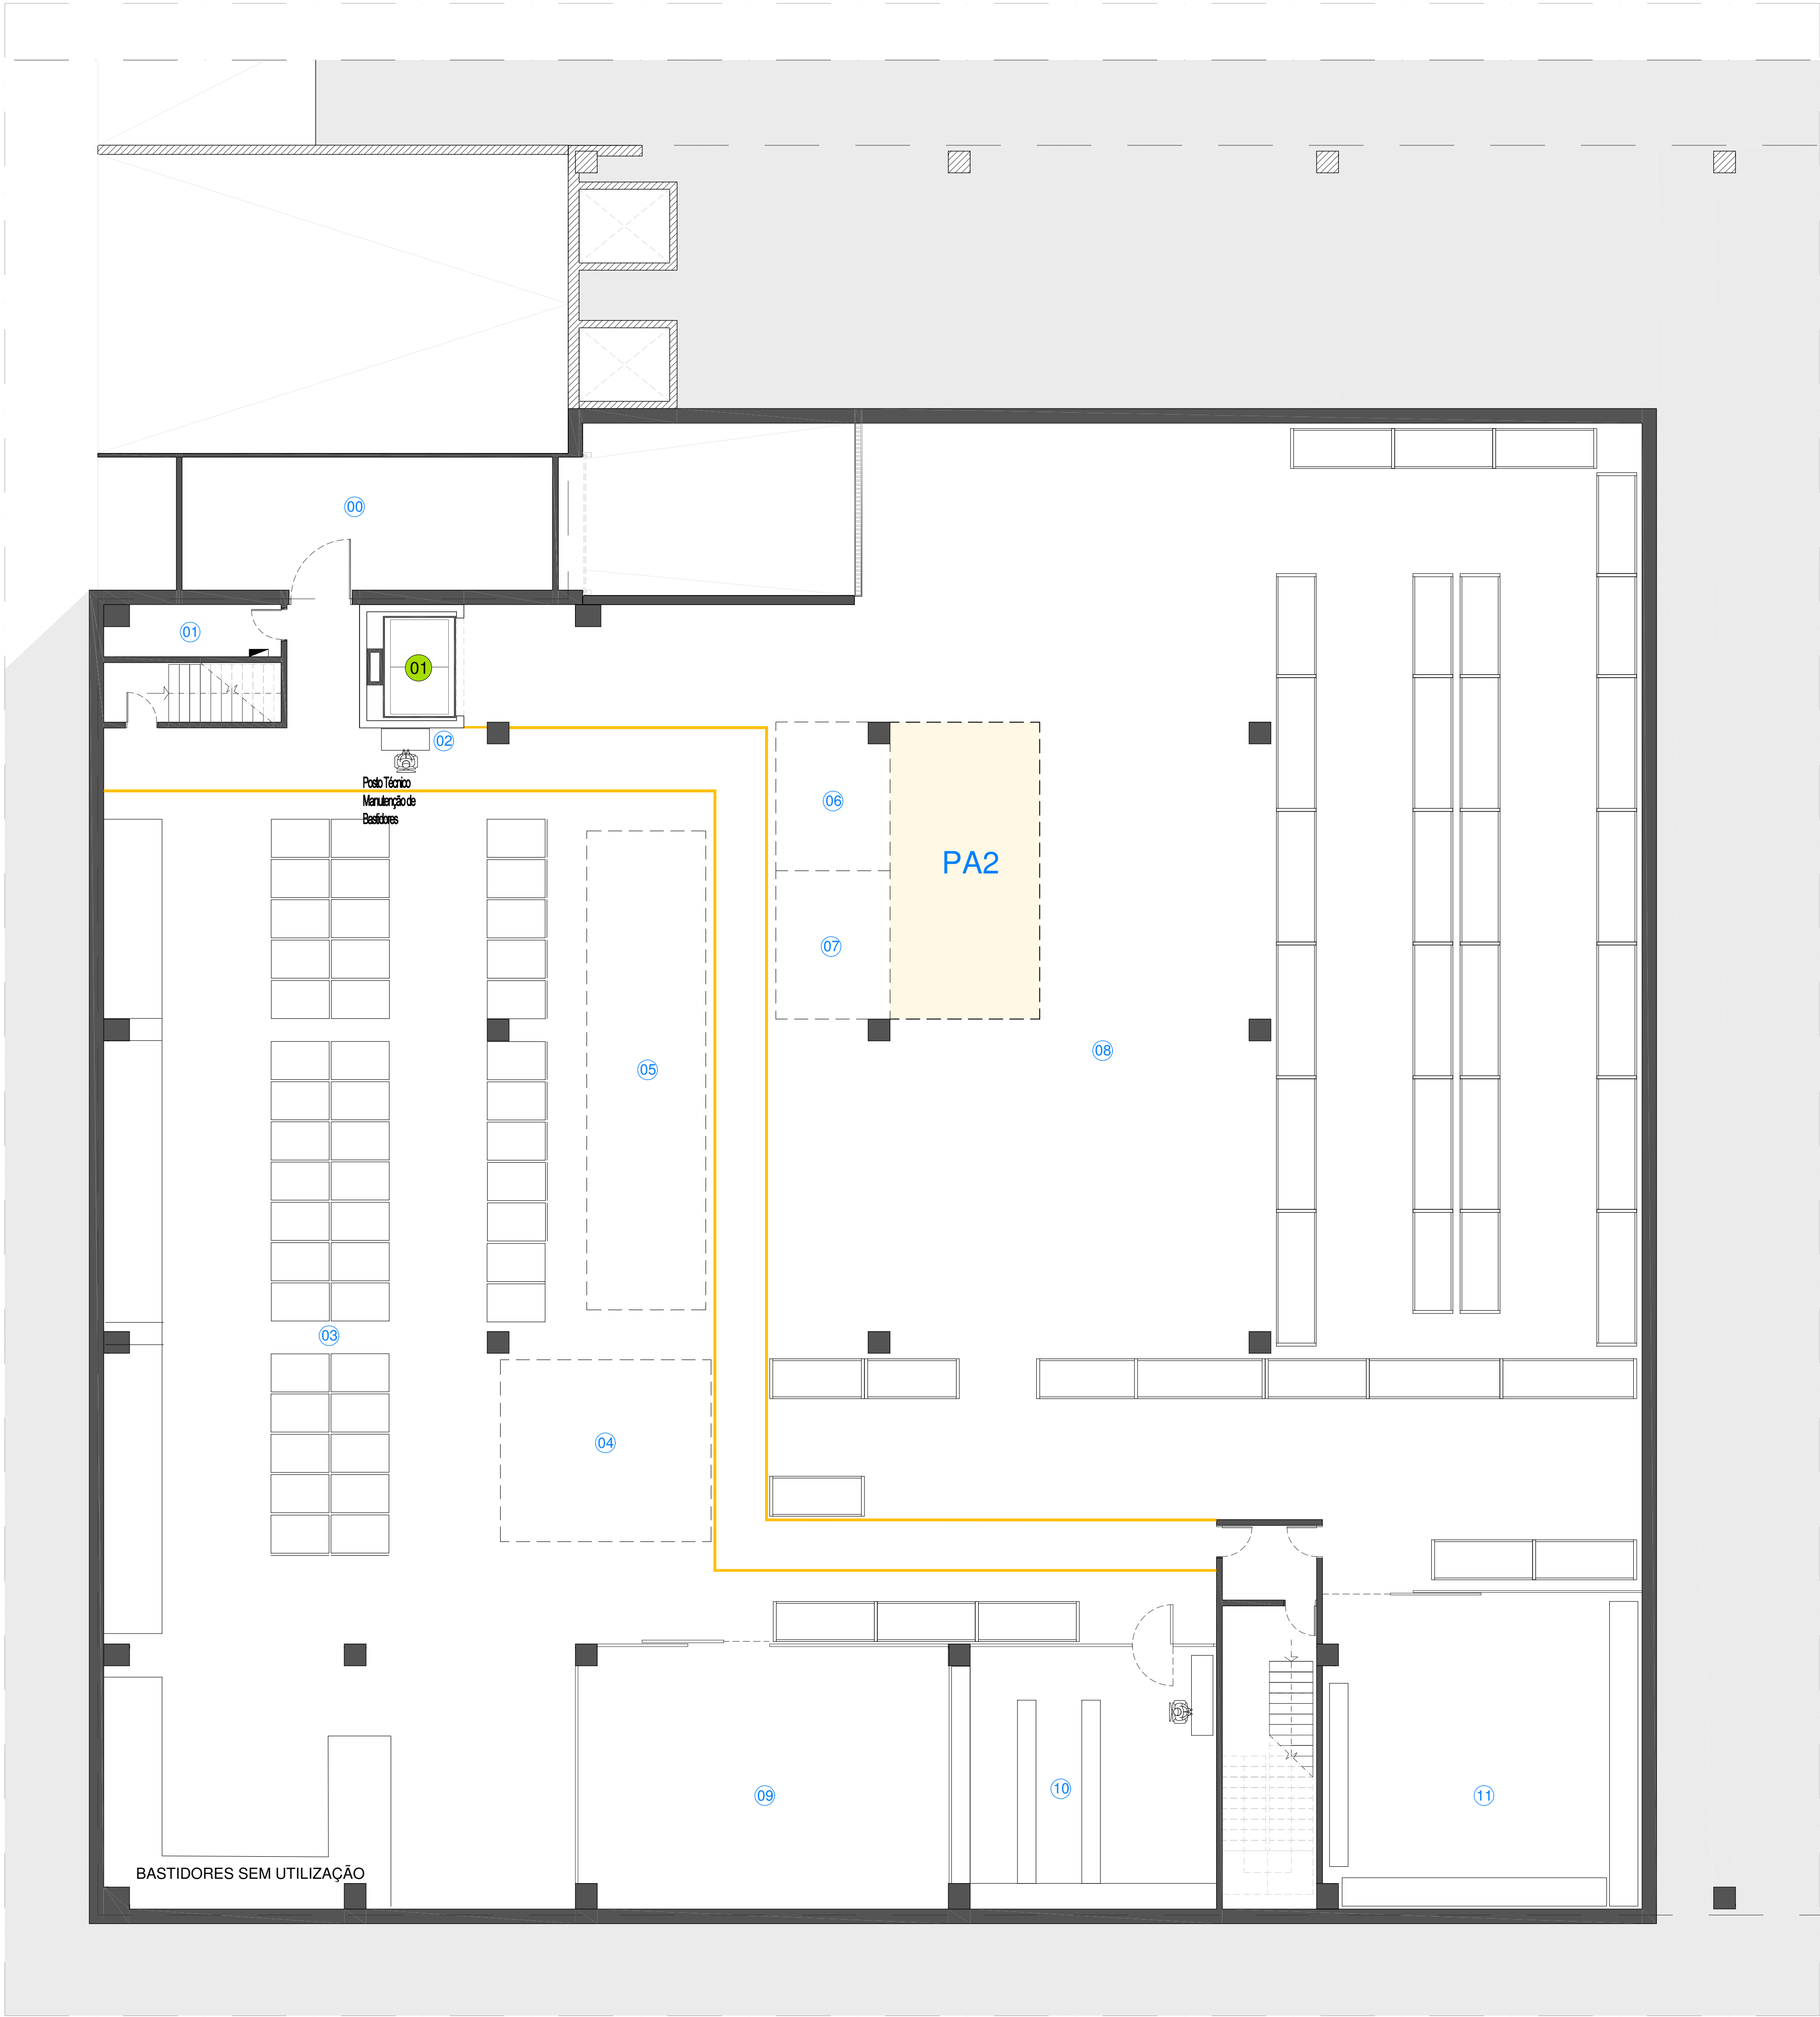

PLANTA PARCIAL - PISO-1 (Cave - Zona de Armazenamento e Zonas Técnicas)
Esc: 1/100



PLANTA PARCIAL - PISO-1 (Cave - Zona do Fosso da Linha)
Esc: 1/100

LEGENDA - SETORES

- | | | |
|---|----------------------------------|---|
| 00 ARRUMOS | 06 RECEÇÃO DE NOVOS BASTIDORES | 12 SETOR DE ARMAZENAMENTO MATÉRIA PRIMA |
| 01 ZONA TÉCNICA | 07 VALIDAÇÃO DE NOVOS BASTIDORES | 13 SETOR DE ARMAZENAMENTO MATÉRIA PRIMA |
| 02 POSTO TÉCNICO MANUTENÇÃO DE BASTIDORES | 08 ZONA DE ARMAZENAMENTO | 14 SETOR DE ARMAZENAMENTO MATÉRIA PRIMA |
| 03 ZONA DE ARMAZENAMENTO BASTIDORES | 09 ZONA DE BLOQUEIO | 15 SETOR DE ARMAZENAMENTO MATÉRIA PRIMA |
| 04 BASES E HOLDERS PARA A LINHA DE PINTURA | 10 ZONA DE MANUTENÇÃO | |
| 05 EXPEDIÇÃO E RECEÇÃO DE BASTIDORES PARA LIMPEZA | 11 OFICINA DE APOIO À INDÚSTRIA | |

LEGENDA - PARQUES DE RESÍDUOS

- PA2 PARQUE DE RESÍDUOS NO INTERIOR

LEGENDA - EQUIPAMENTOS

- 01 MONTA - CARGAS 1

LICENCIAMENTO INDUSTRIAL

REQUERENTE: Aludec S.A. - Sucursal Em Portugal

MORADA: PARQUE EMPRESARIAL DE LANHESES, LOTE 81 LANHESES 4925-432

DESIGNAÇÃO: PLANTA DO PISO -1 - LAYOUT INDUSTRIAL

Data: DEZ. 2025

Des.: n.º 01

Esc: 1/100

TECNICO: ENG. Fernando Moreira | fernando.moreira@fjmoreira.com | Tel: +351 913 106 886

F.J.MOREIRA LDA.
CONSULTORES ASSOCIADOS