



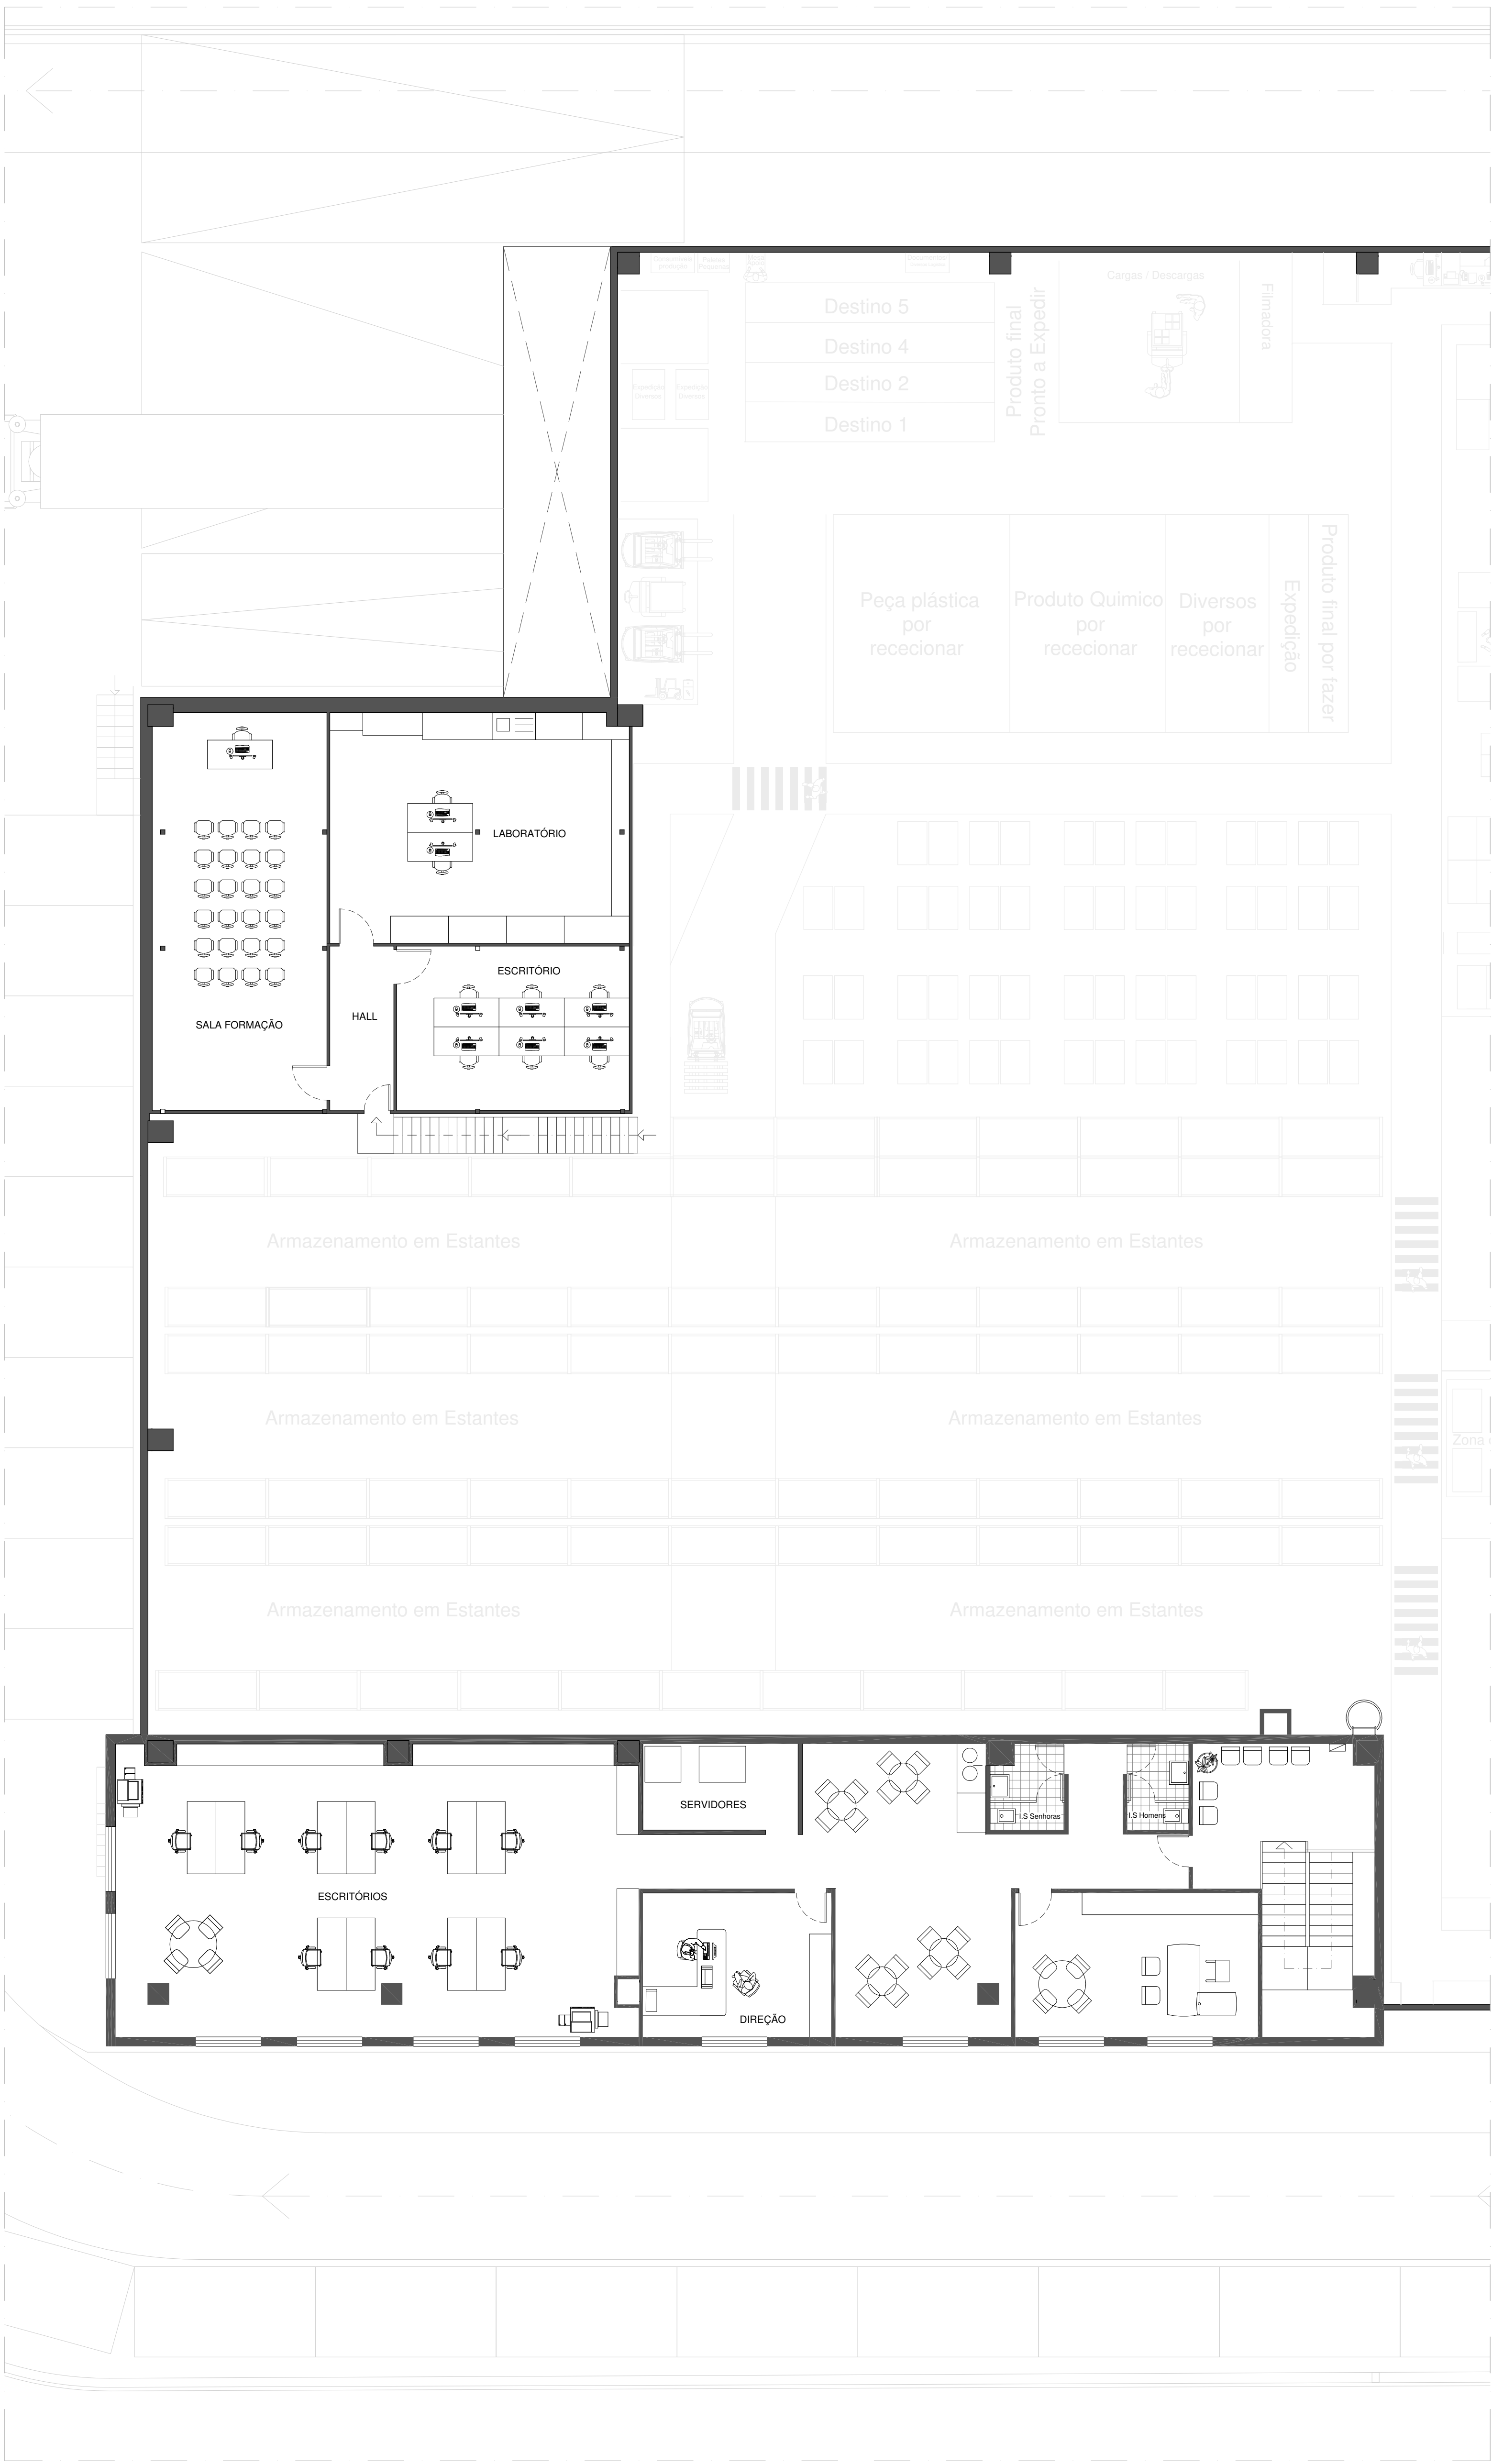

PLANTA PARCIAL - PISO 2 (1º Andar Zona de Escritórios)
Esc: 1/100

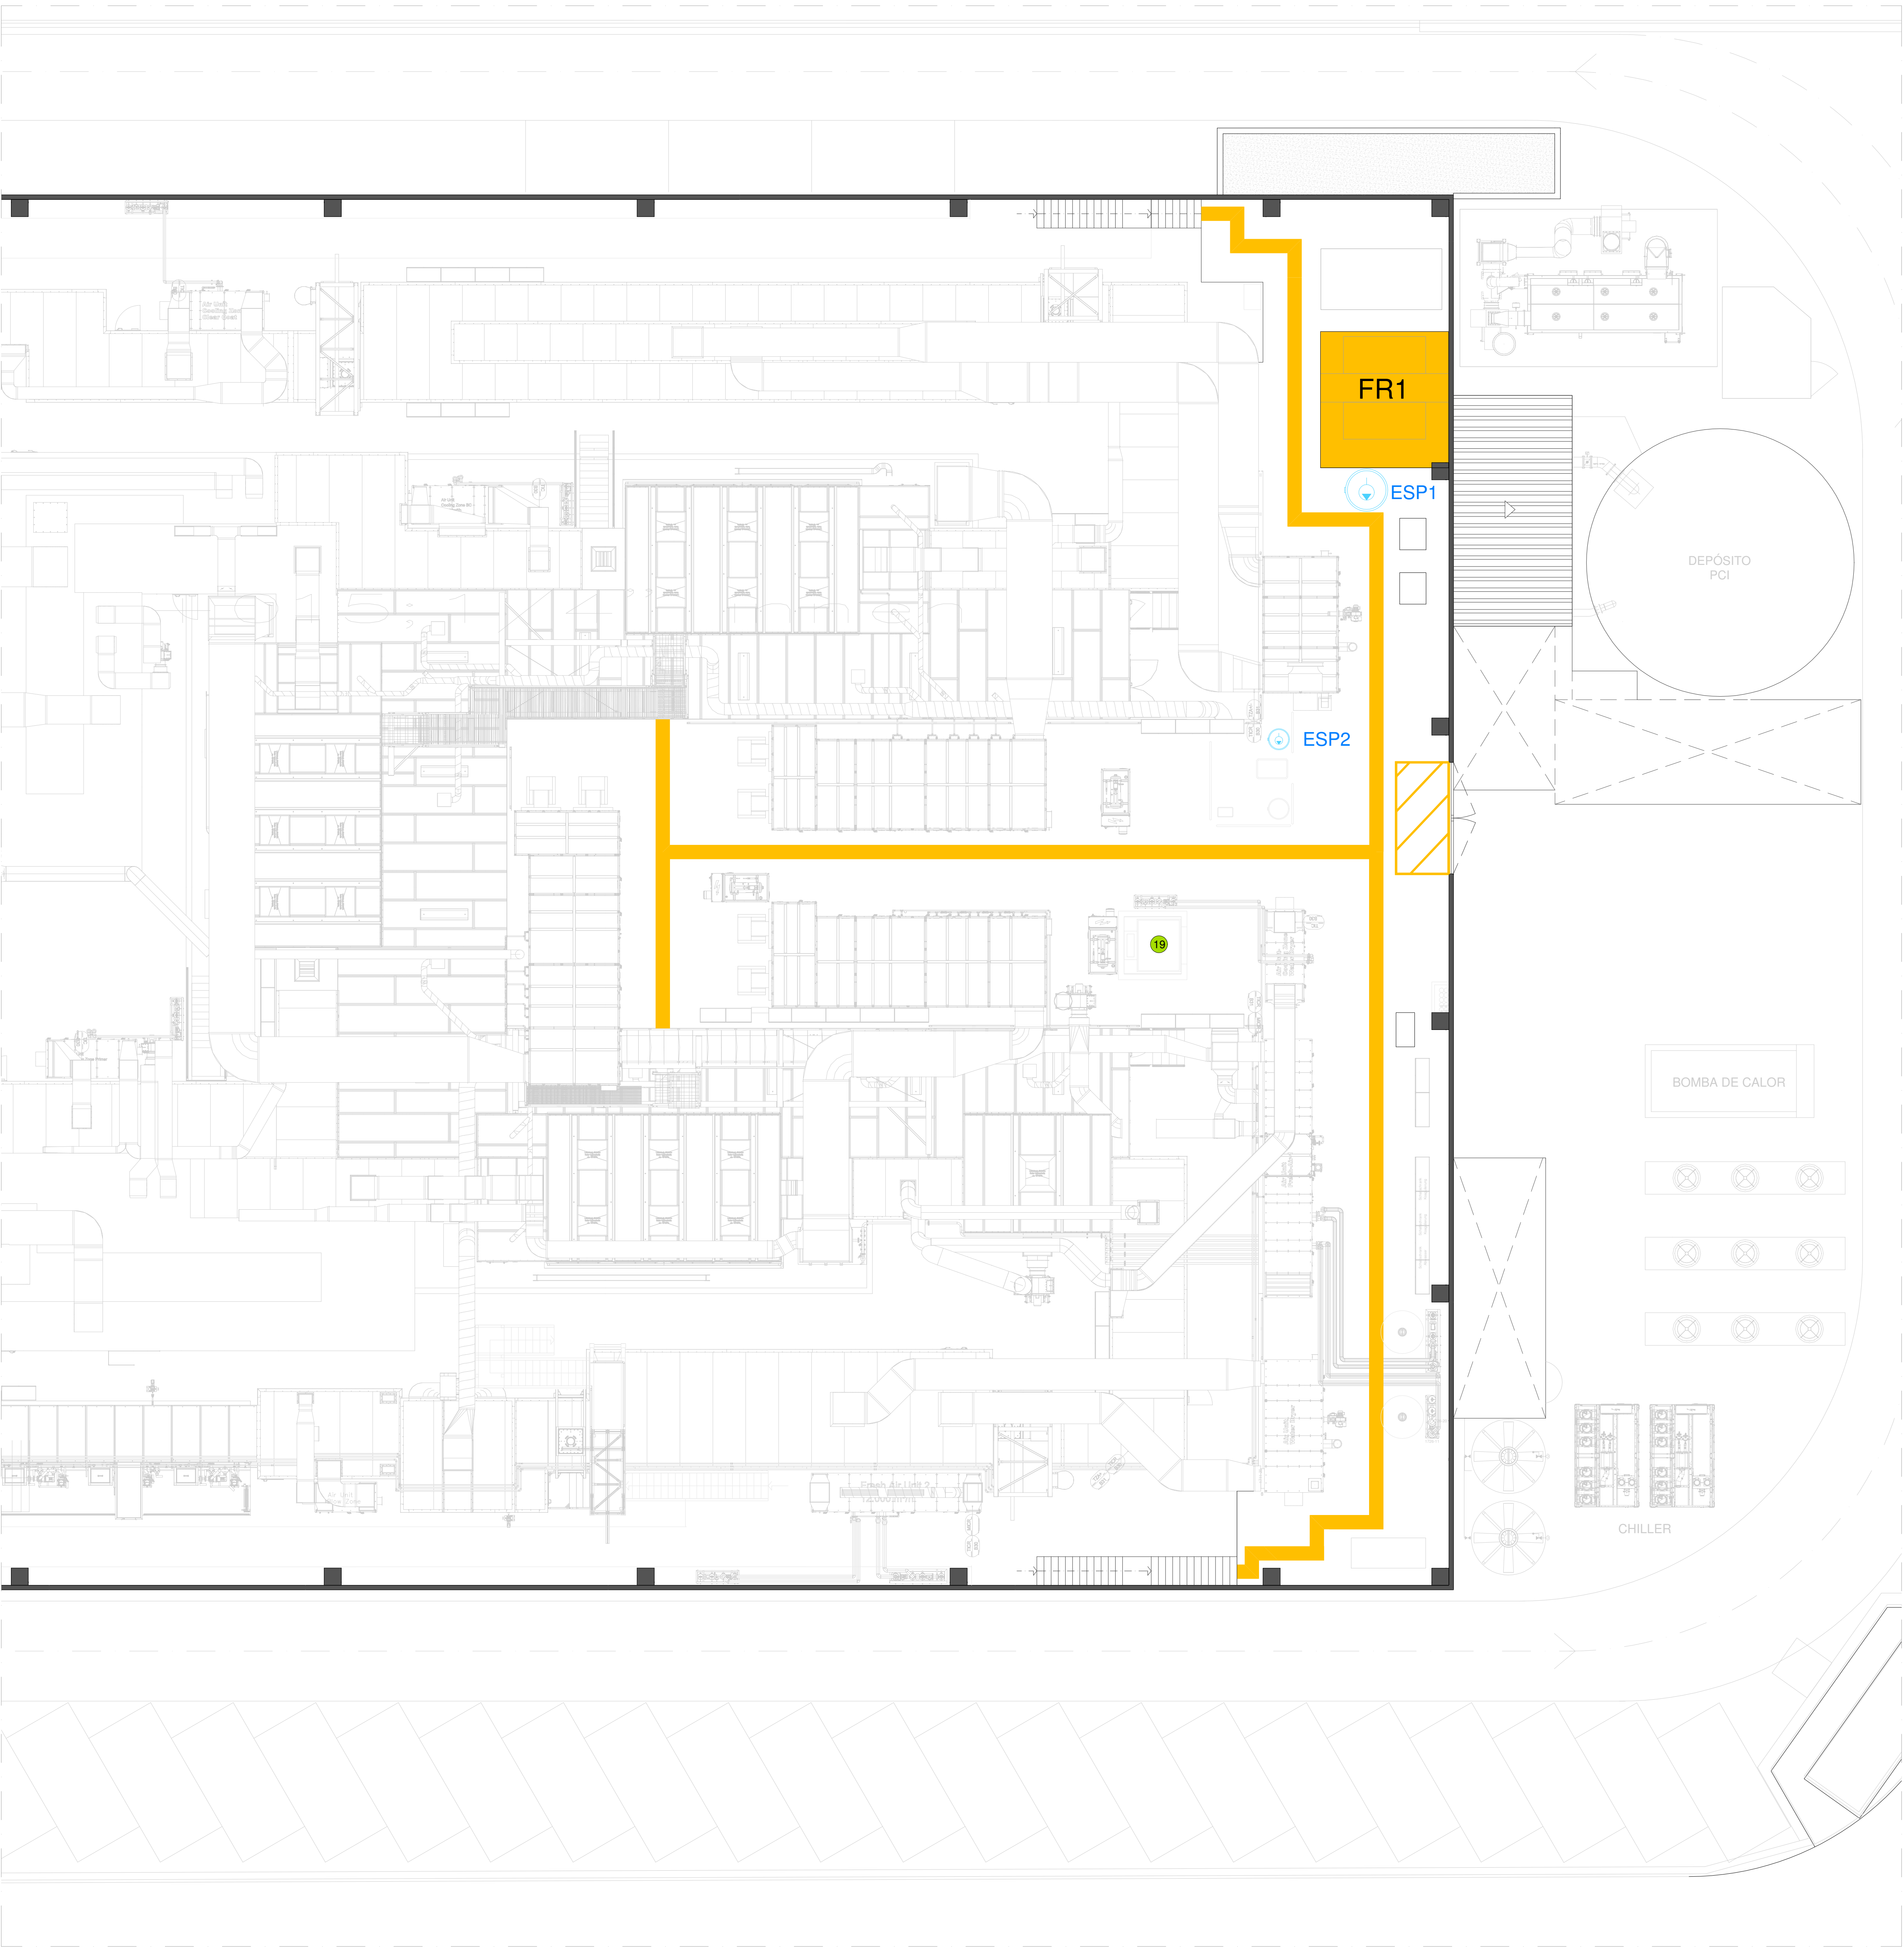

PLANTA PARCIAL - PISO 2 (1º Andar Zona Superior da Linha de Produção)

- LEGENDA
- ESP1 RESERVATÓRIO DE 7000 L
 - ESP2 RESERVATÓRIO DE 500 L
- LEGENDA - EQUIPAMENTOS
- 19 MONTA - CARGAS II - (PISO 2)
 - FR01 COMPRESSOR