


ADUTOR
ERVIDEL-SADO
Troço 1
(Folha 01/04)

Escala
Vertical 1:200
Horizontal 1:2000

CONDUTA - ø (mm), PN(bar)	Número dos rds	
	INCREMENTAIS	PONTOS NOTÁVEIS
Distância à Origem (m)		
Cota (m)		
DA SOLEIRA		
PROFUNDIDADES À SOLEIRA (m)		
Tratado		
L=Comprimento(m) R=Raio(m) A.R.=Alargamento Percentual D=Desvio em curva(m)		

CONDUTA - ø (mm), PN(bar)		Número dos rds	
		INCREMENTAIS	PONTOS NOTÁVEIS
Distância à Origem (m)			
Cota (m)			
DA SOLEIRA			
PROFUNDIDADES À SOLEIRA (m)			
Tratado			
L=Comprimento(m) R=Raio(m) A.R.=Alargamento Percentual D=Desvio em curva(m)			

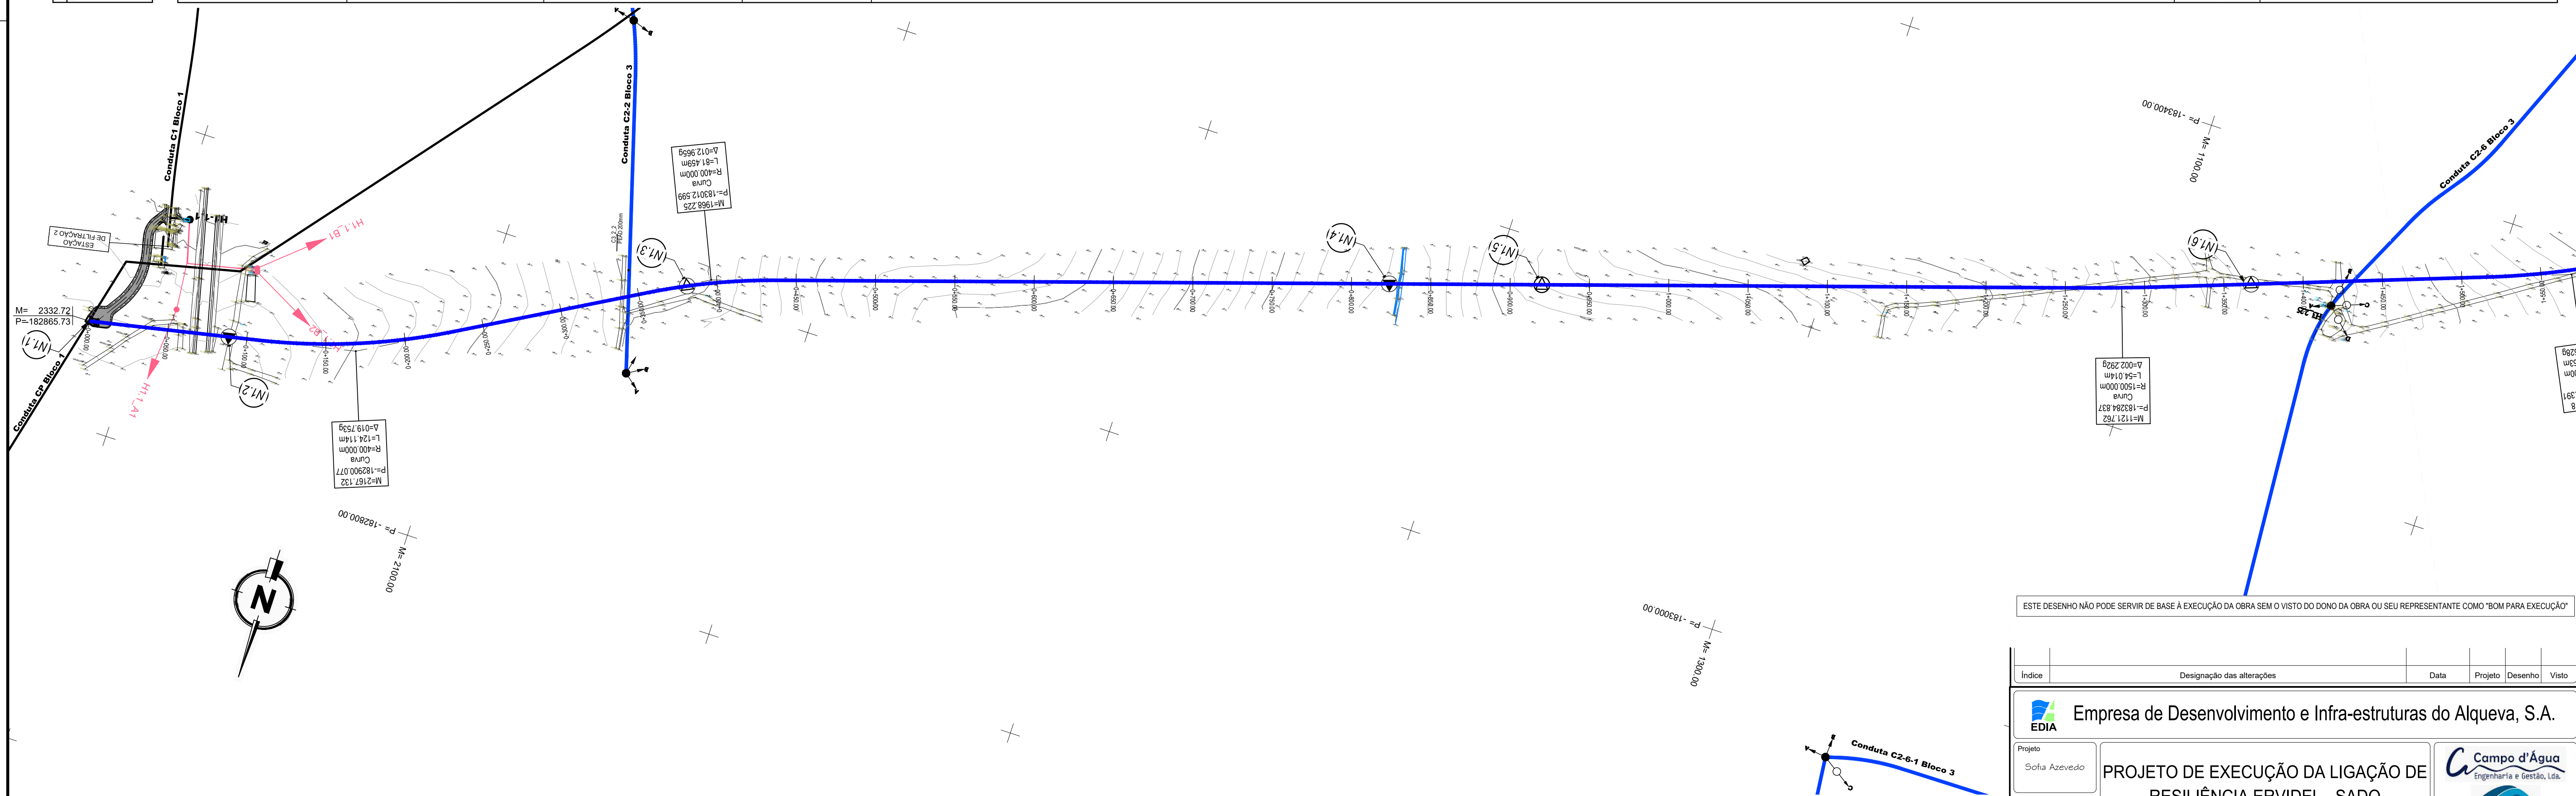

CONVENÇÕES (Perfil)

- ▽ - Válvula de Seccionamento
- △ - Ventosa
- ▼ - Descarga de Fundo
- - Ventosa enterrada


CONVENÇÕES (Planta)


- - Adutor
- ⊗ - Válvula de Seccionamento
- - Hidrante (Existente)
- - Boca de Rega (Existente)
- ▼ - Descarga de Fundo
- ⊙ - Ventosa
- ⊗ - Ventosa enterrada
- ⊗ - Válvula de Seccionamento (Existente)
- - Rede de Rega Bloco 3 Ervidel (Existente)
- - Rede de Rega Bloco 1 Ervidel (Existente)

Sistema de Referência: PT-TM06/ETRS89
Elipsóide: GRS80
Projeção: Transversa de Mercator
Datum Geodésico: ETRS89

ESTE DESENHO NÃO PODE SERVIR DE BASE À EXECUÇÃO DA OBRA SEM O VISTO DO DONO DA OBRA OU SEU REPRESENTANTE COMO "BOM PARA EXECUÇÃO"

Índice	Designação das alterações	Data	Projeto	Desenho	Visto
Empresa de Desenvolvimento e Infra-estruturas do Alqueva, S.A.					
Projeto	Sofia Azevedo	PROJETO DE EXECUÇÃO DA LIGAÇÃO DE RESILIÊNCIA ERVIDEL - SADO			
Desenho	Renato Barroso				
Visto	Sofia Azevedo	ADUTOR			
Aprovado	Sofia Azevedo				
Escala	1:2 000	PLANTA E PERFIL LONGITUDINAL DO ADUTOR - Troço 1			
		003		Folha 01/04	
		00		Revisão	
		C960-ADU-PE-003		N.º Arquivo	
		Outubro 2024		Data	

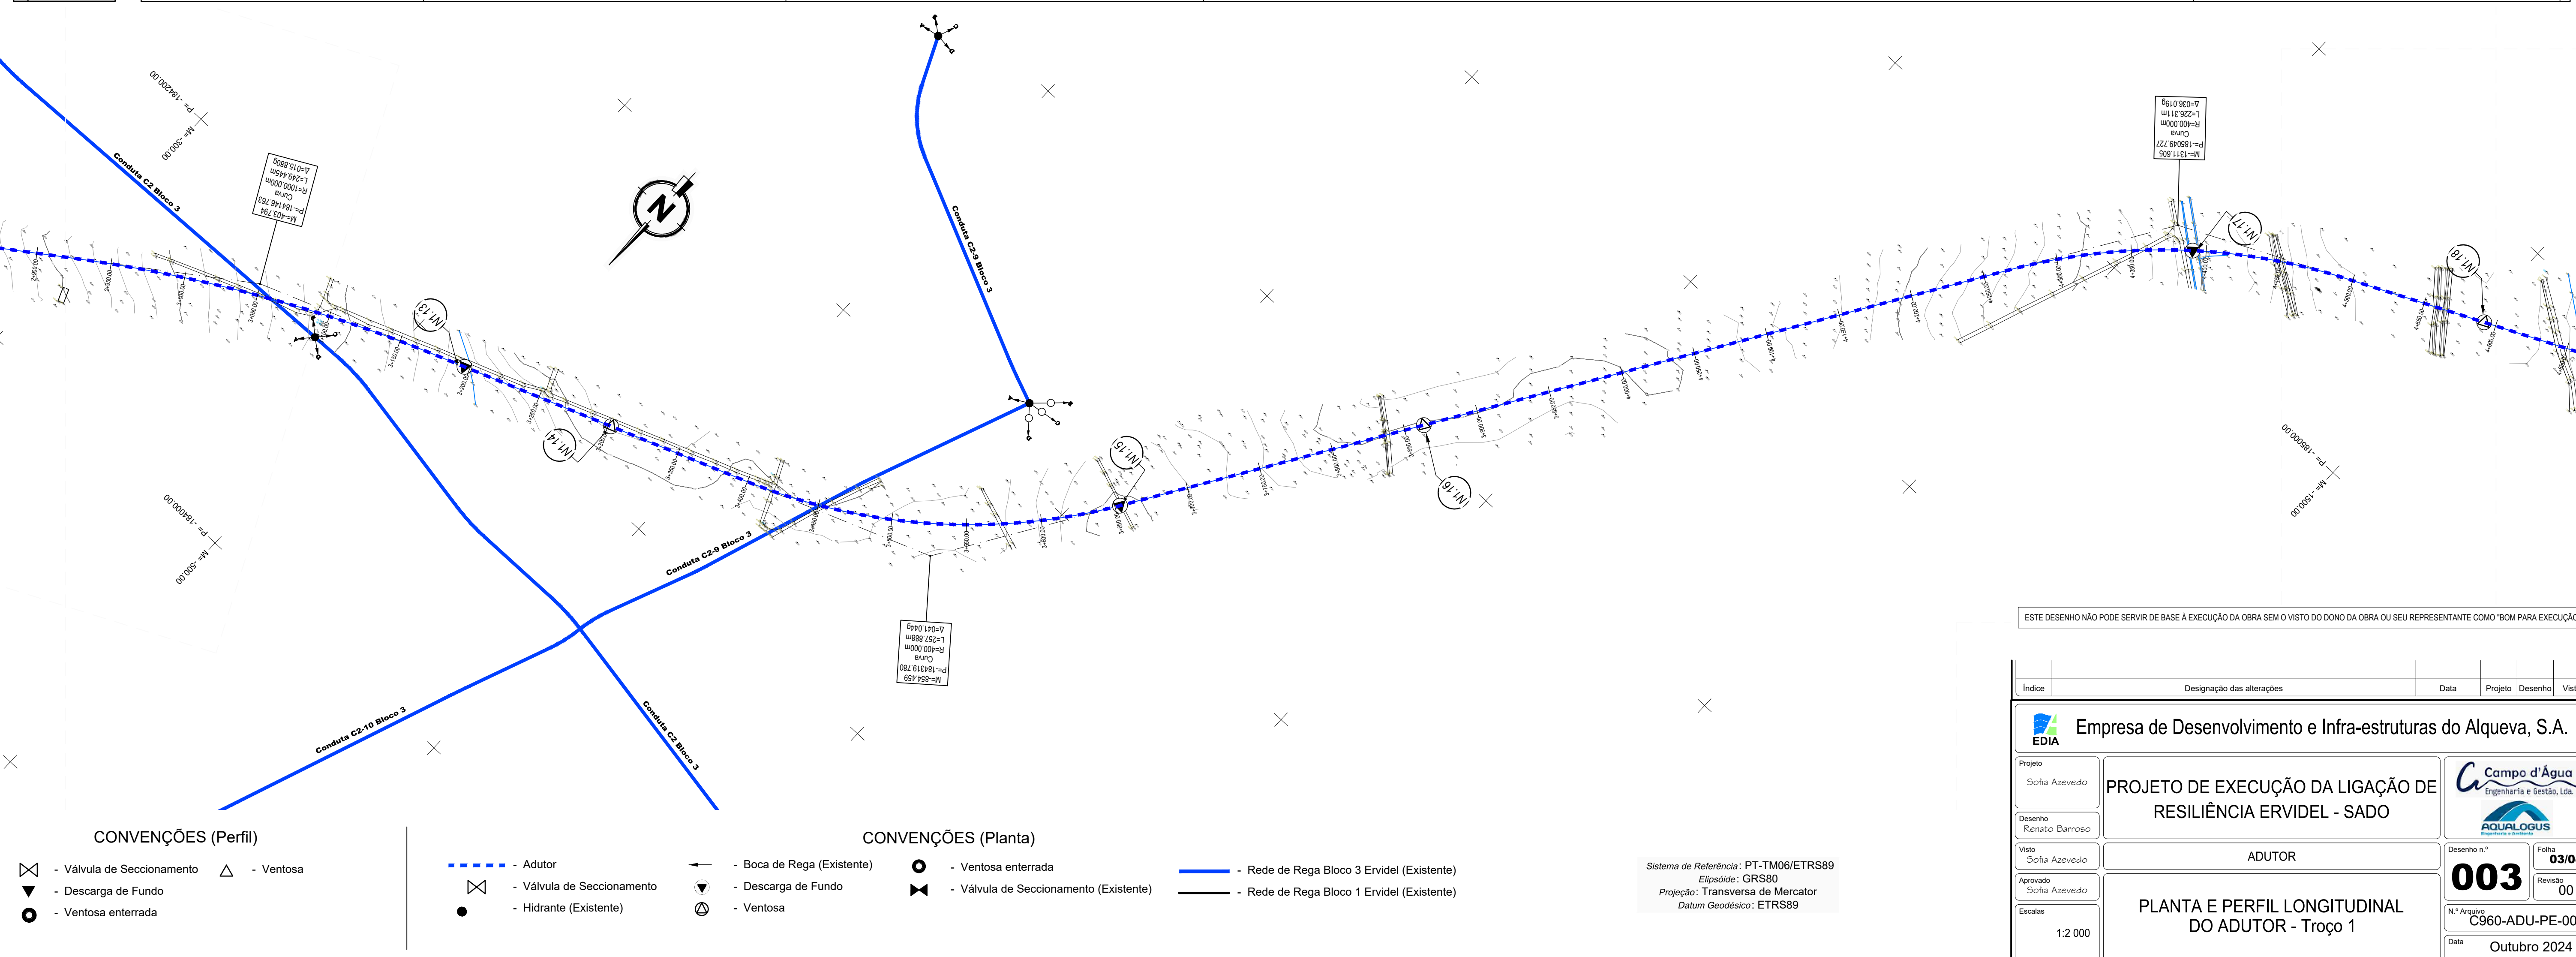

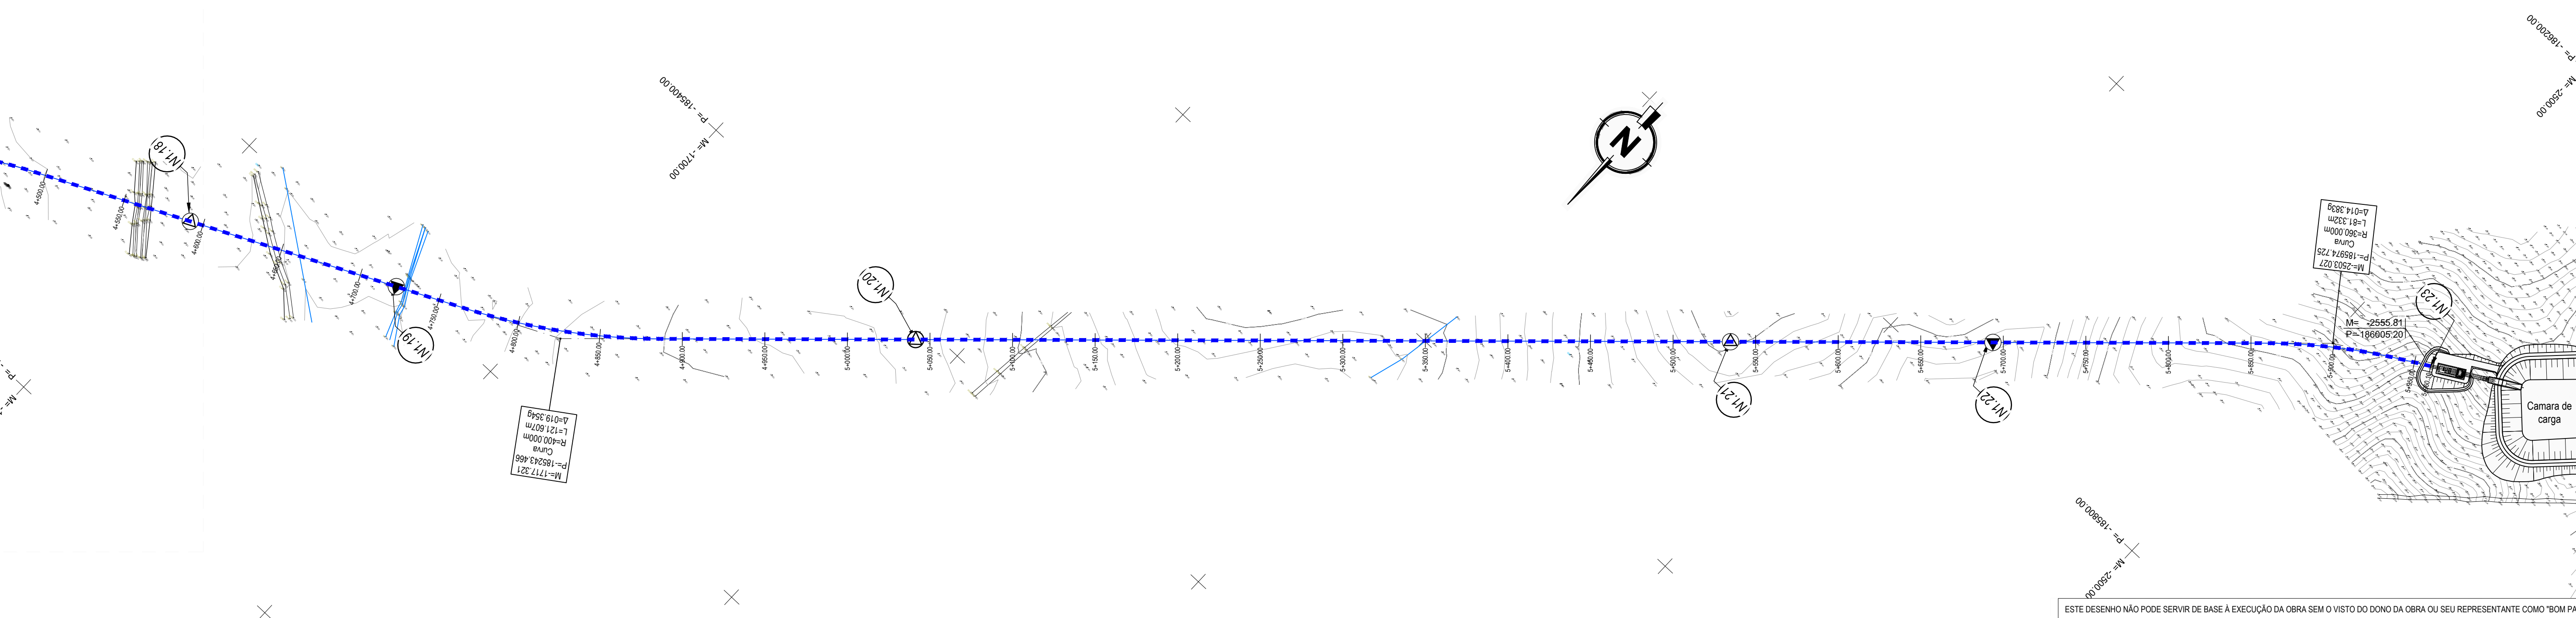

Índice	Designação das alterações	Data	Projeto	Desenho	Visto
--------	---------------------------	------	---------	---------	-------

Ficheiro CAD: 23C17PE_RsErvSado-C960-ADU-PE-003-R0 - Troço 1 - Planta e Perfil Longitudinal.dwg