
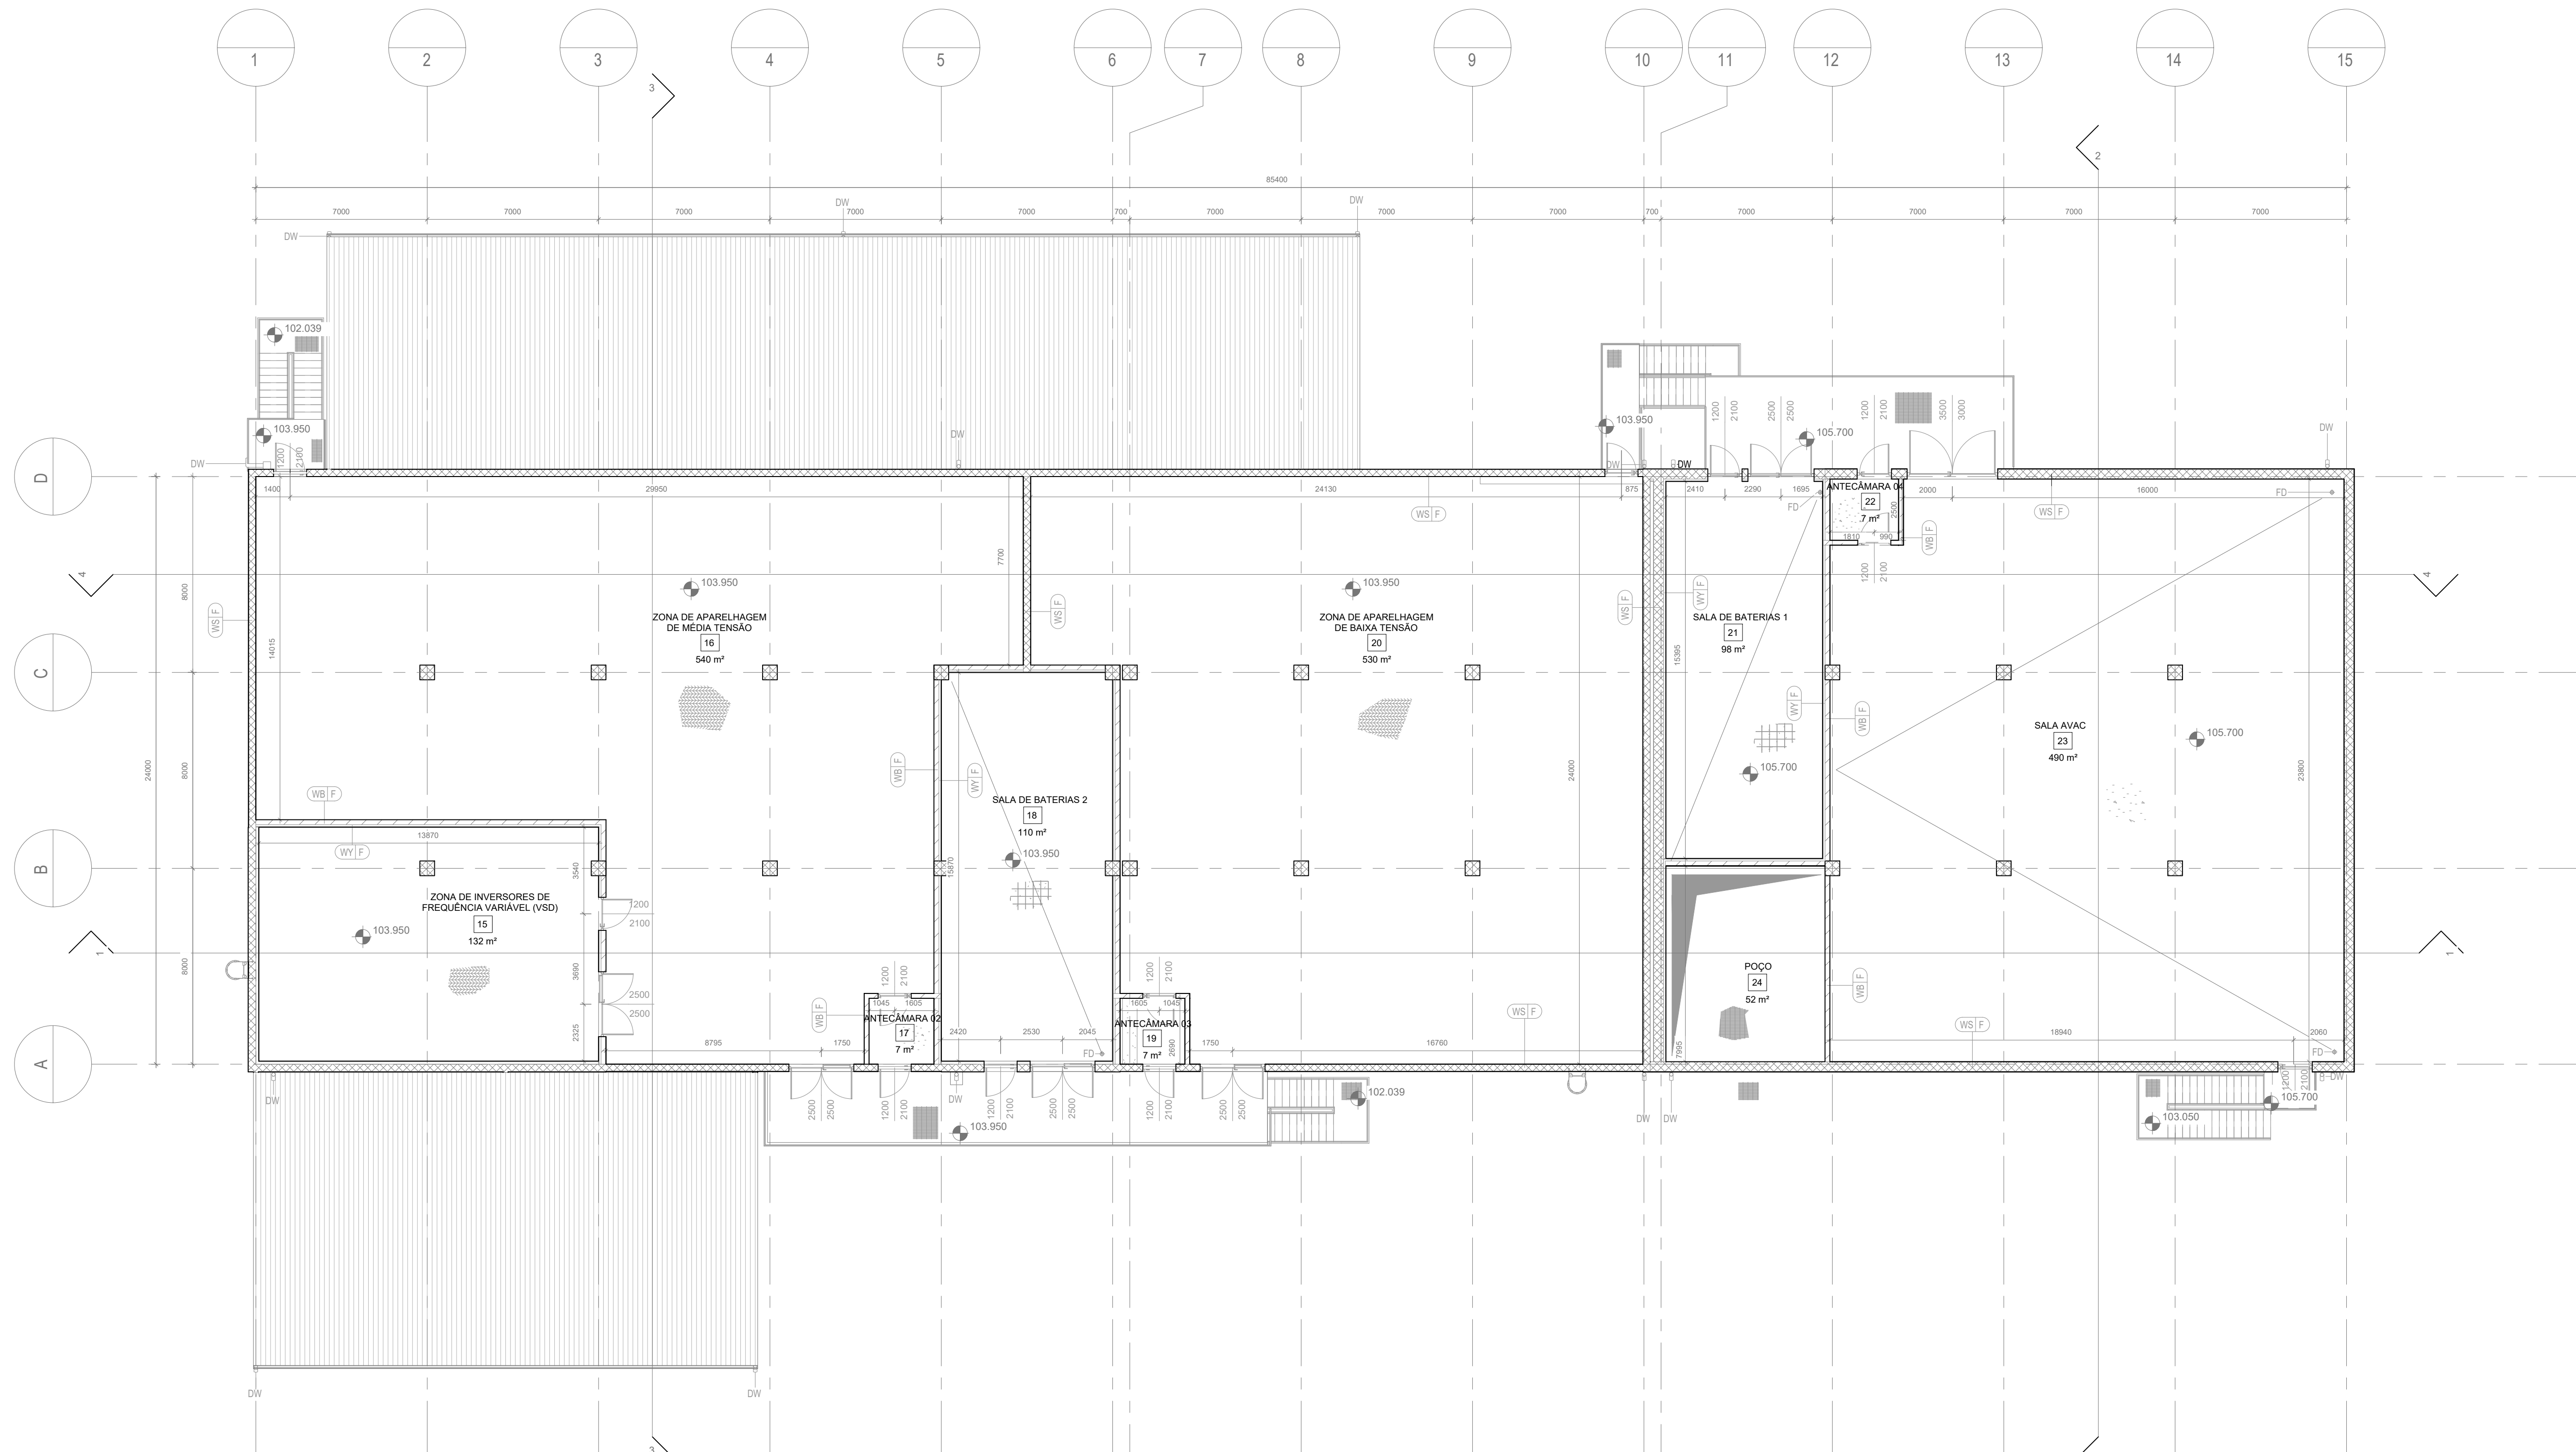


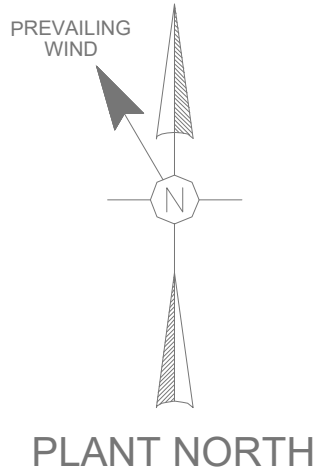

COTA +103.950 (PISO 1)


NOTAS GERAIS

1. Todas as dimensões estão em milímetros, os níveis e coordenadas estão em metros, salvo indicação em contrário;
2. A cota da planta +100.00m é referente ao HPP (High Point of Paving) correspondente a +38.00 acima do nível do mar;
3. Os desenhos devem ser lidos em conjunto com os documentos gerais de Arquitectura e os desenhos de pormenor (relevantes para o mesmo edifício);


LEGENDA

- BOF: Bottom of Foundation - Base da Fundação;
- HPP: Highest Point of Paving - Ponto Mais Alto do Pavimento;
- PTS: Prepared Top of Soil - Topo do Solo Modelado;
- FGL: Finished Ground Level - Cota do Solo Acabado;
- FFL: Finished Floor Level - Cota do Pavimento Acabado;
- TOC: Top of Concrete - Topo do Betão.

PLANTA CHAVE

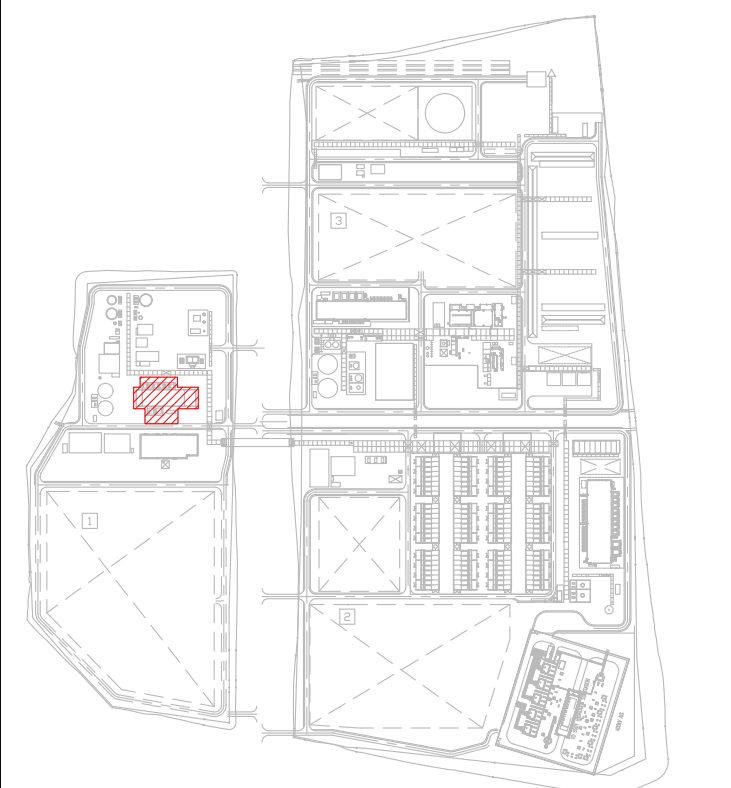

00	2024-11-29	Emissão Inicial	NSM
Rev.	Data	Descrição das alterações.	Aprov.

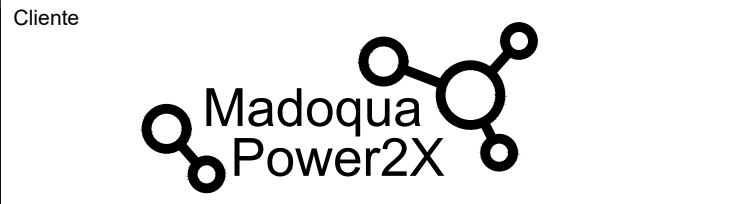

PROJETO
MADOQUA POWER 2X
500MW Electrolyser
and Green Ammonia

SPC
TECNIMONT
Código MADOQUA: MP2X-300-AT-ZW-198420 - Revisão TCM: A
Código TCM: 4447-RE-CA-2000-BL-0044009-Rev. TCM: 111
Título TCM: ARCHITECTURAL DRAWING
UTILITIES ELECTRICAL SUBSTATION - PLAN

Designação
ARQUITETURA
SUBESTAÇÃO ELÉTRICA - UTILIDADES
PLANTA DO PISO 1

Escala: 1:150	Projeto TCM: M. M. GUZZARDI
Data: 2024-11-29	Verificado TCM: H. NIKOLIEI
Formato: A0	Aprovado TCM: S. FORTE
Ficheiro: T2022-0793-01-ARQ-370-232-00	Aprovado GDE: N. MONA

Desenho Nº **ARQ-370-232** | Revisão **00**

Este desenho é propriedade do GRUPO QUADRANTE. Não poderá ser utilizado ou reproduzido, no todo ou em parte, ou comunicado a terceiros, sem a sua expressa autorização. Este desenho só é válido para construção depois de devidamente assinado.