


M=-21900 M=-21800 M=-21700 M=-21600 M=-21500 M=-21400 M=-21300

P=33700 P=33600 P=33500 P=33400 P=33300 P=33200 P=33100 P=33000

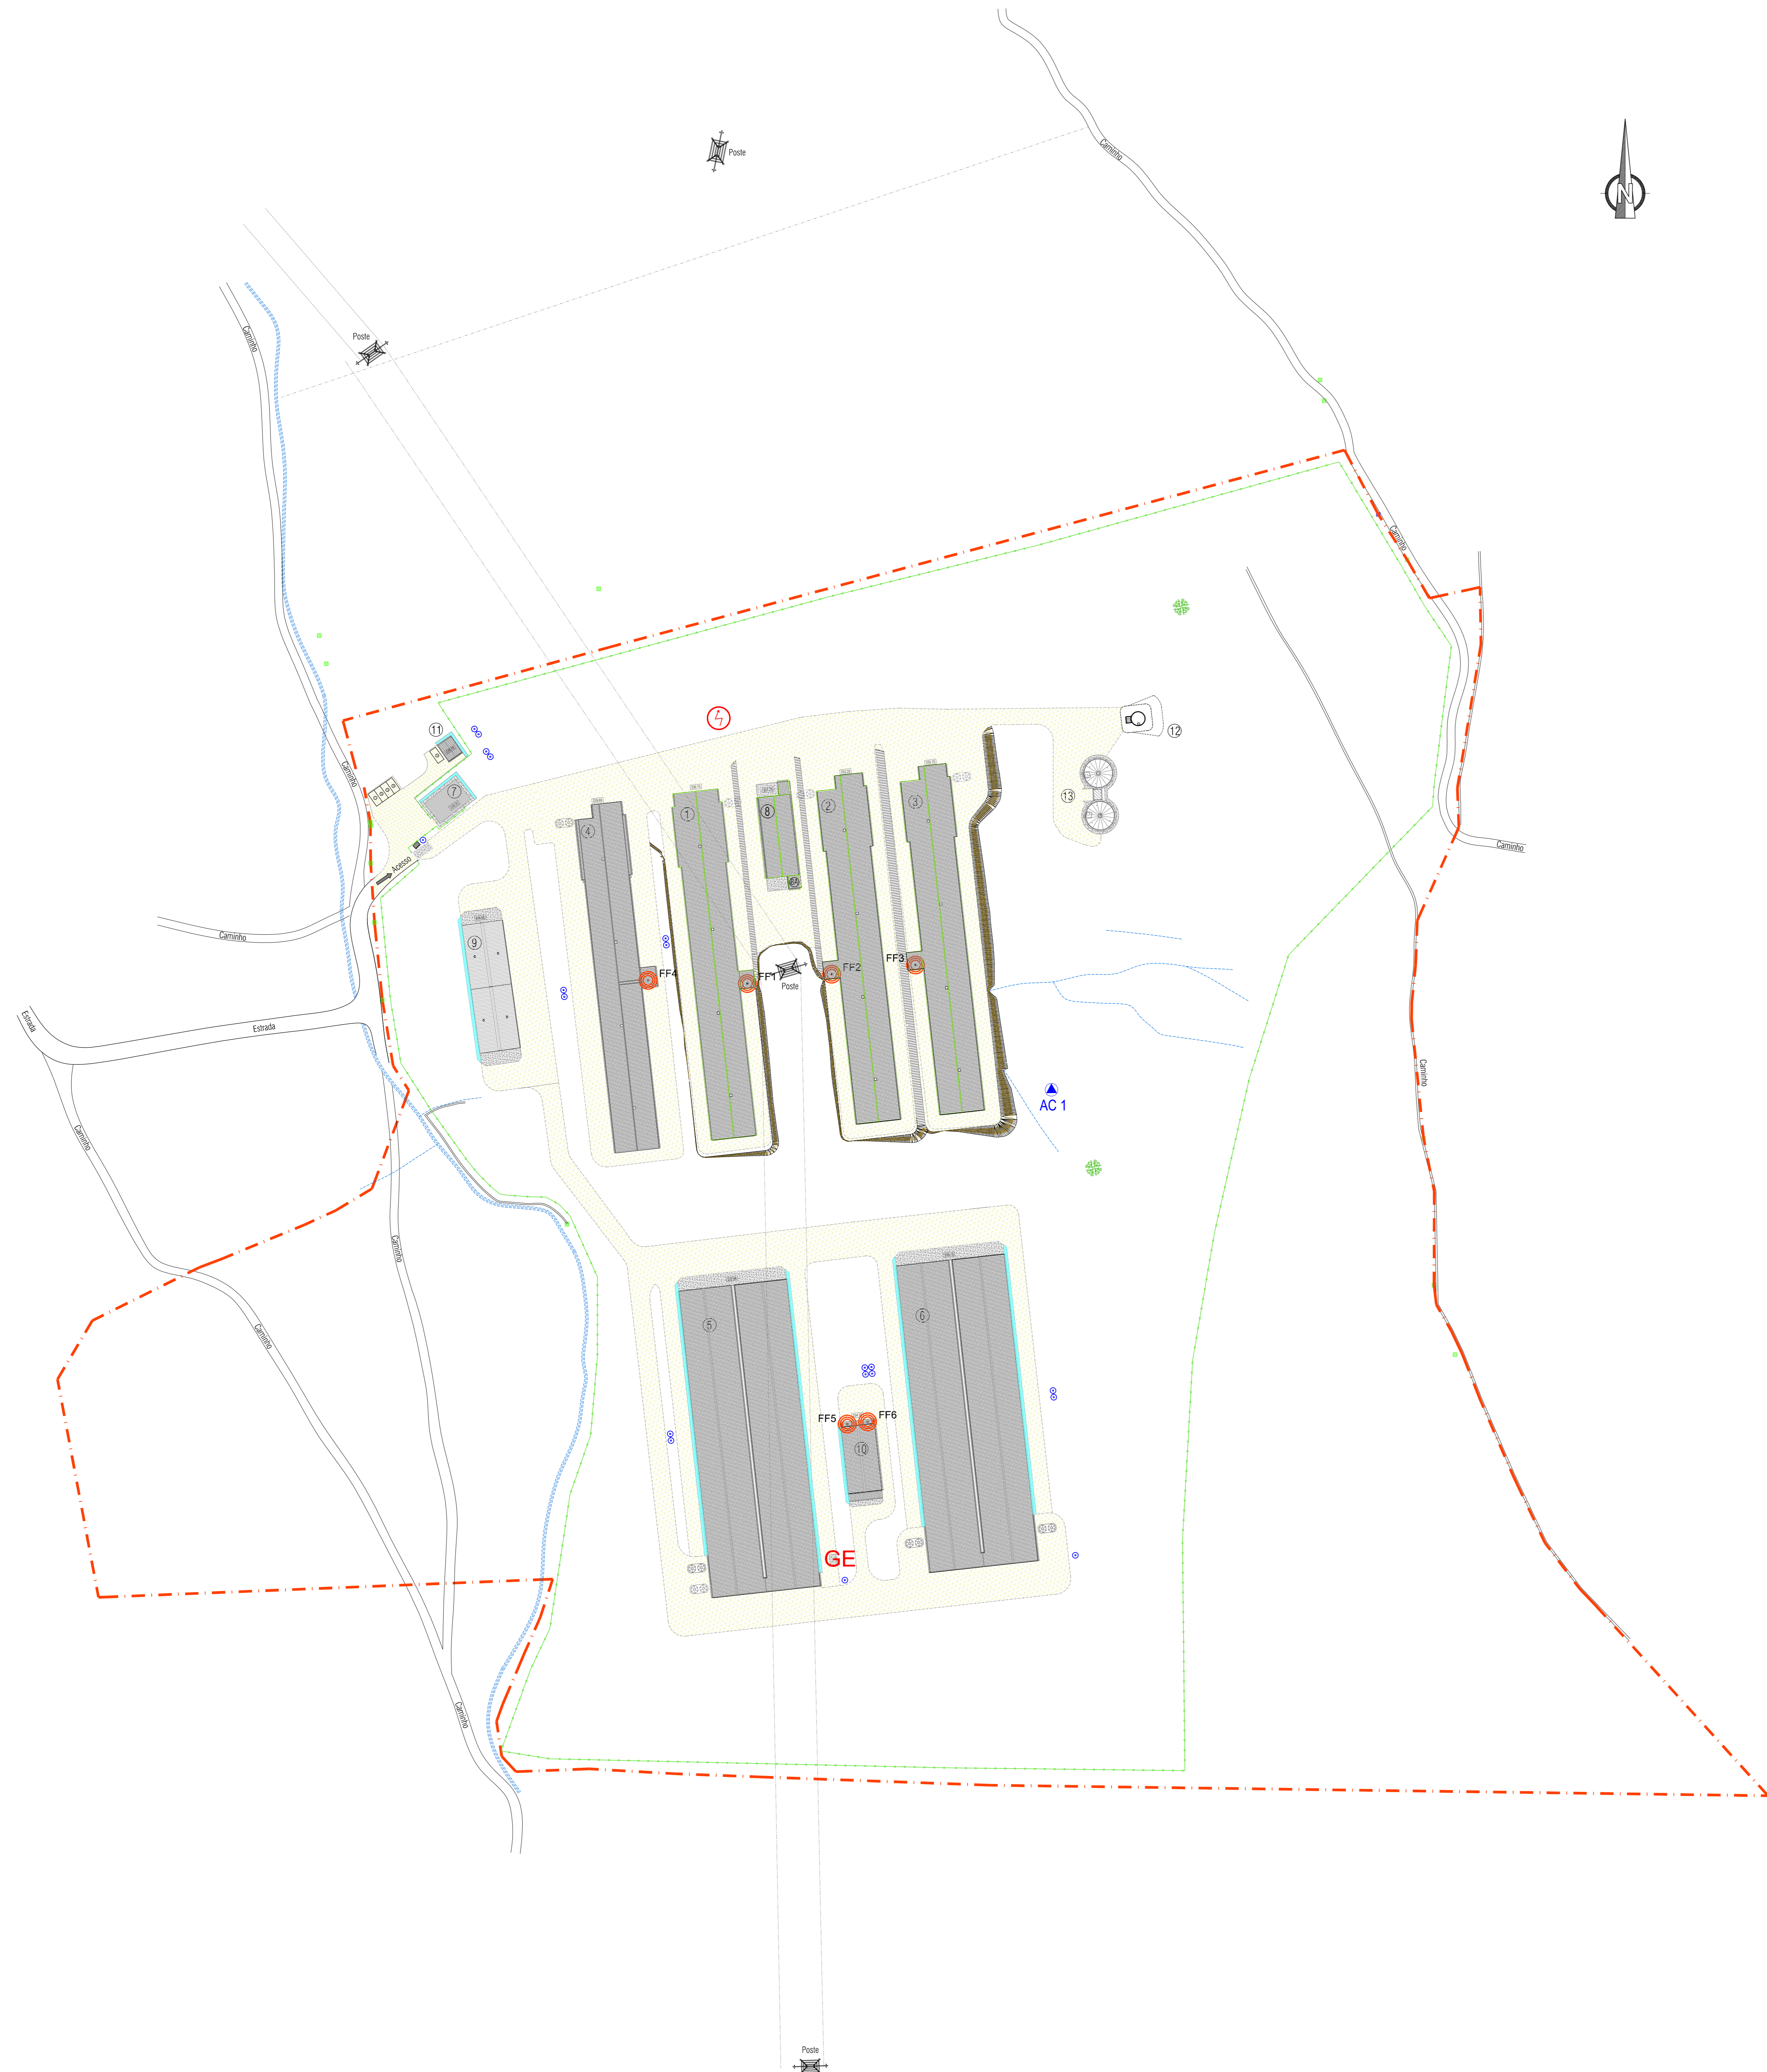

LEGENDA:

- LIMITE DA PROPRIEDADE
- VEDAÇÃO EM REDE E FRUMOS DE MADEIRA
- ENTRADA NA INSTALAÇÃO AVÍCOLA
- EDIFÍCIOS
- CAMINHO DE CIRCULAÇÃO INTERNA
- LUGARES DE ESTACIONAMENTO
- SILO DE ARMAZENAMENTO OU DISTRIBUIÇÃO DE RAÇÃO
- IMPLANTAÇÃO DE ÁREAS EM PAVIMENTO DE BETÃO
ÁREA = 184,41 m²
- CAMINHO DE CIRCULAÇÃO INTERNA EM ARBE
ÁREA = 23 486,37 m²
- CIRCUITOS PEDONAIS EM BRITA OU PEDRA ESMAGADA
ÁREA = 166,11 m²
- POSTE DE DISTRIBUIÇÃO DE ENERGIA ELÉTRICA, T.L.C.
- LOCALIZAÇÃO DE FURO DE CAPTAÇÃO DE ÁGUA
- MARCO
- CABO ALTA TENSÃO
- MUIROS
- CAMINHO
- ESTRADA
- VALA
- PINHEIRO
- 1
- 2
- 3
- 4
- 5
- 6
- 7
- 8
- 9
- 8A
- 10
- 11
- 12
- 13
- AC
- LOCALIZAÇÃO DE FURO DE CAPTAÇÃO DE ÁGUA
- FOSAS ESTANQUES DE ARMAZENAMENTO DE EFLUENTE AGROPECUÁRIO / DOMÉSTICO
- GERADOR DE EMERGÊNCIA DE ENERGIA ELÉTRICA
- POSTO DE TRANSFORMAÇÃO DE ENERGIA ELÉTRICA
- CHUVEIRO