



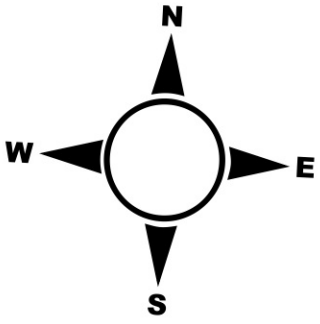

Simbologia

- VELOCIDADE DE ESCOAMENTO (m/s)
- <= 0,25
 - 0,25 - 0,50
 - 0,50 - 0,75
 - 0,75 - 1,00
 - 1,00 - 2,00
 - > 2,00
- LIMITE DA ÁREA DE ESTUDO

Rev.	Data	Descrição das alterações	Aprov.

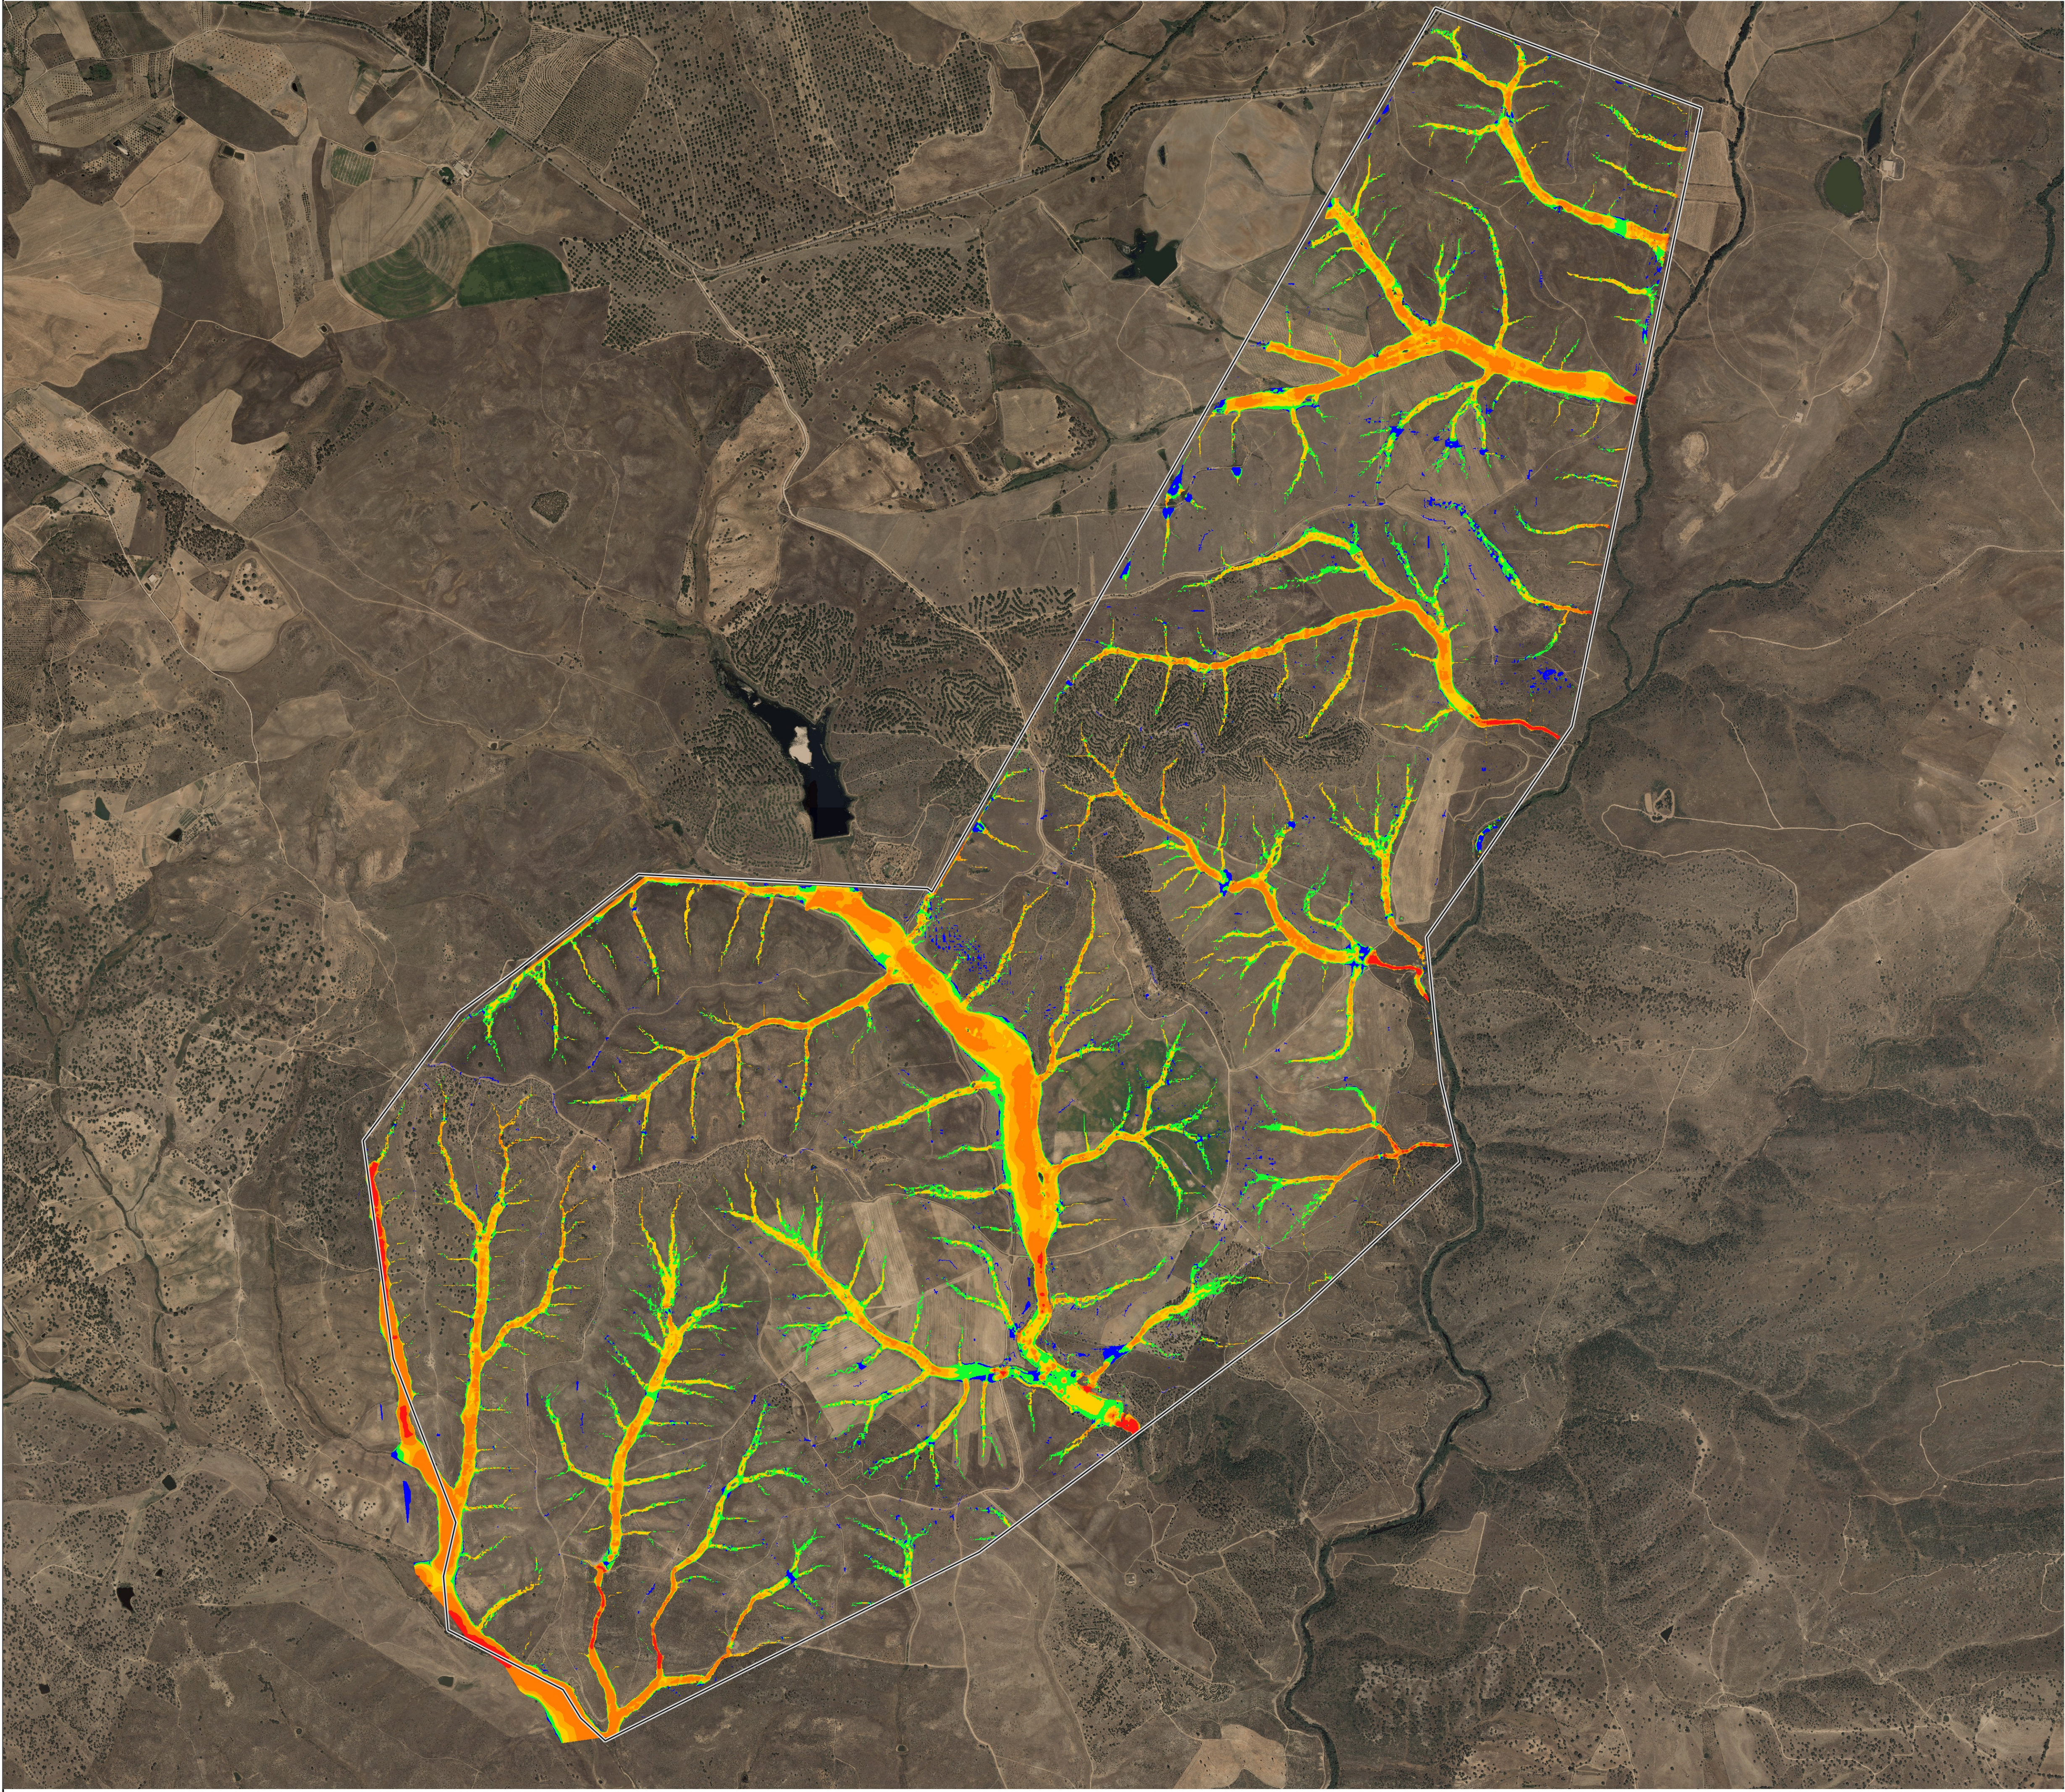

QUADRANTE

www.qd-eng.com

Ciente

INSUN

Projeto

PARQUE SOLAR DA BEIRA

Fase

ESTUDO HIDROLÓGICO

Designação

VELOCIDADES DE ESCOAMENTO

T=500 ANOS

Escala : 1:12000
Data : 09/03/2023
Processo : T2023-095-00
Ficheiro : T2023-095-00-013

Projelou : AFS
Desenhou : FAM
Verificou : DSF
Aprovou : RAM

Desenho Nº

Revisão

EH-BEI-00-013

00

Este desenho é propriedade do GRUPO QUADRANTE, não podendo ser utilizado ou reproduzido no todo ou em parte, ou comunicado a terceiros, sem a sua expressa autorização. Este desenho só é válido para construção depois de devidamente assinado.