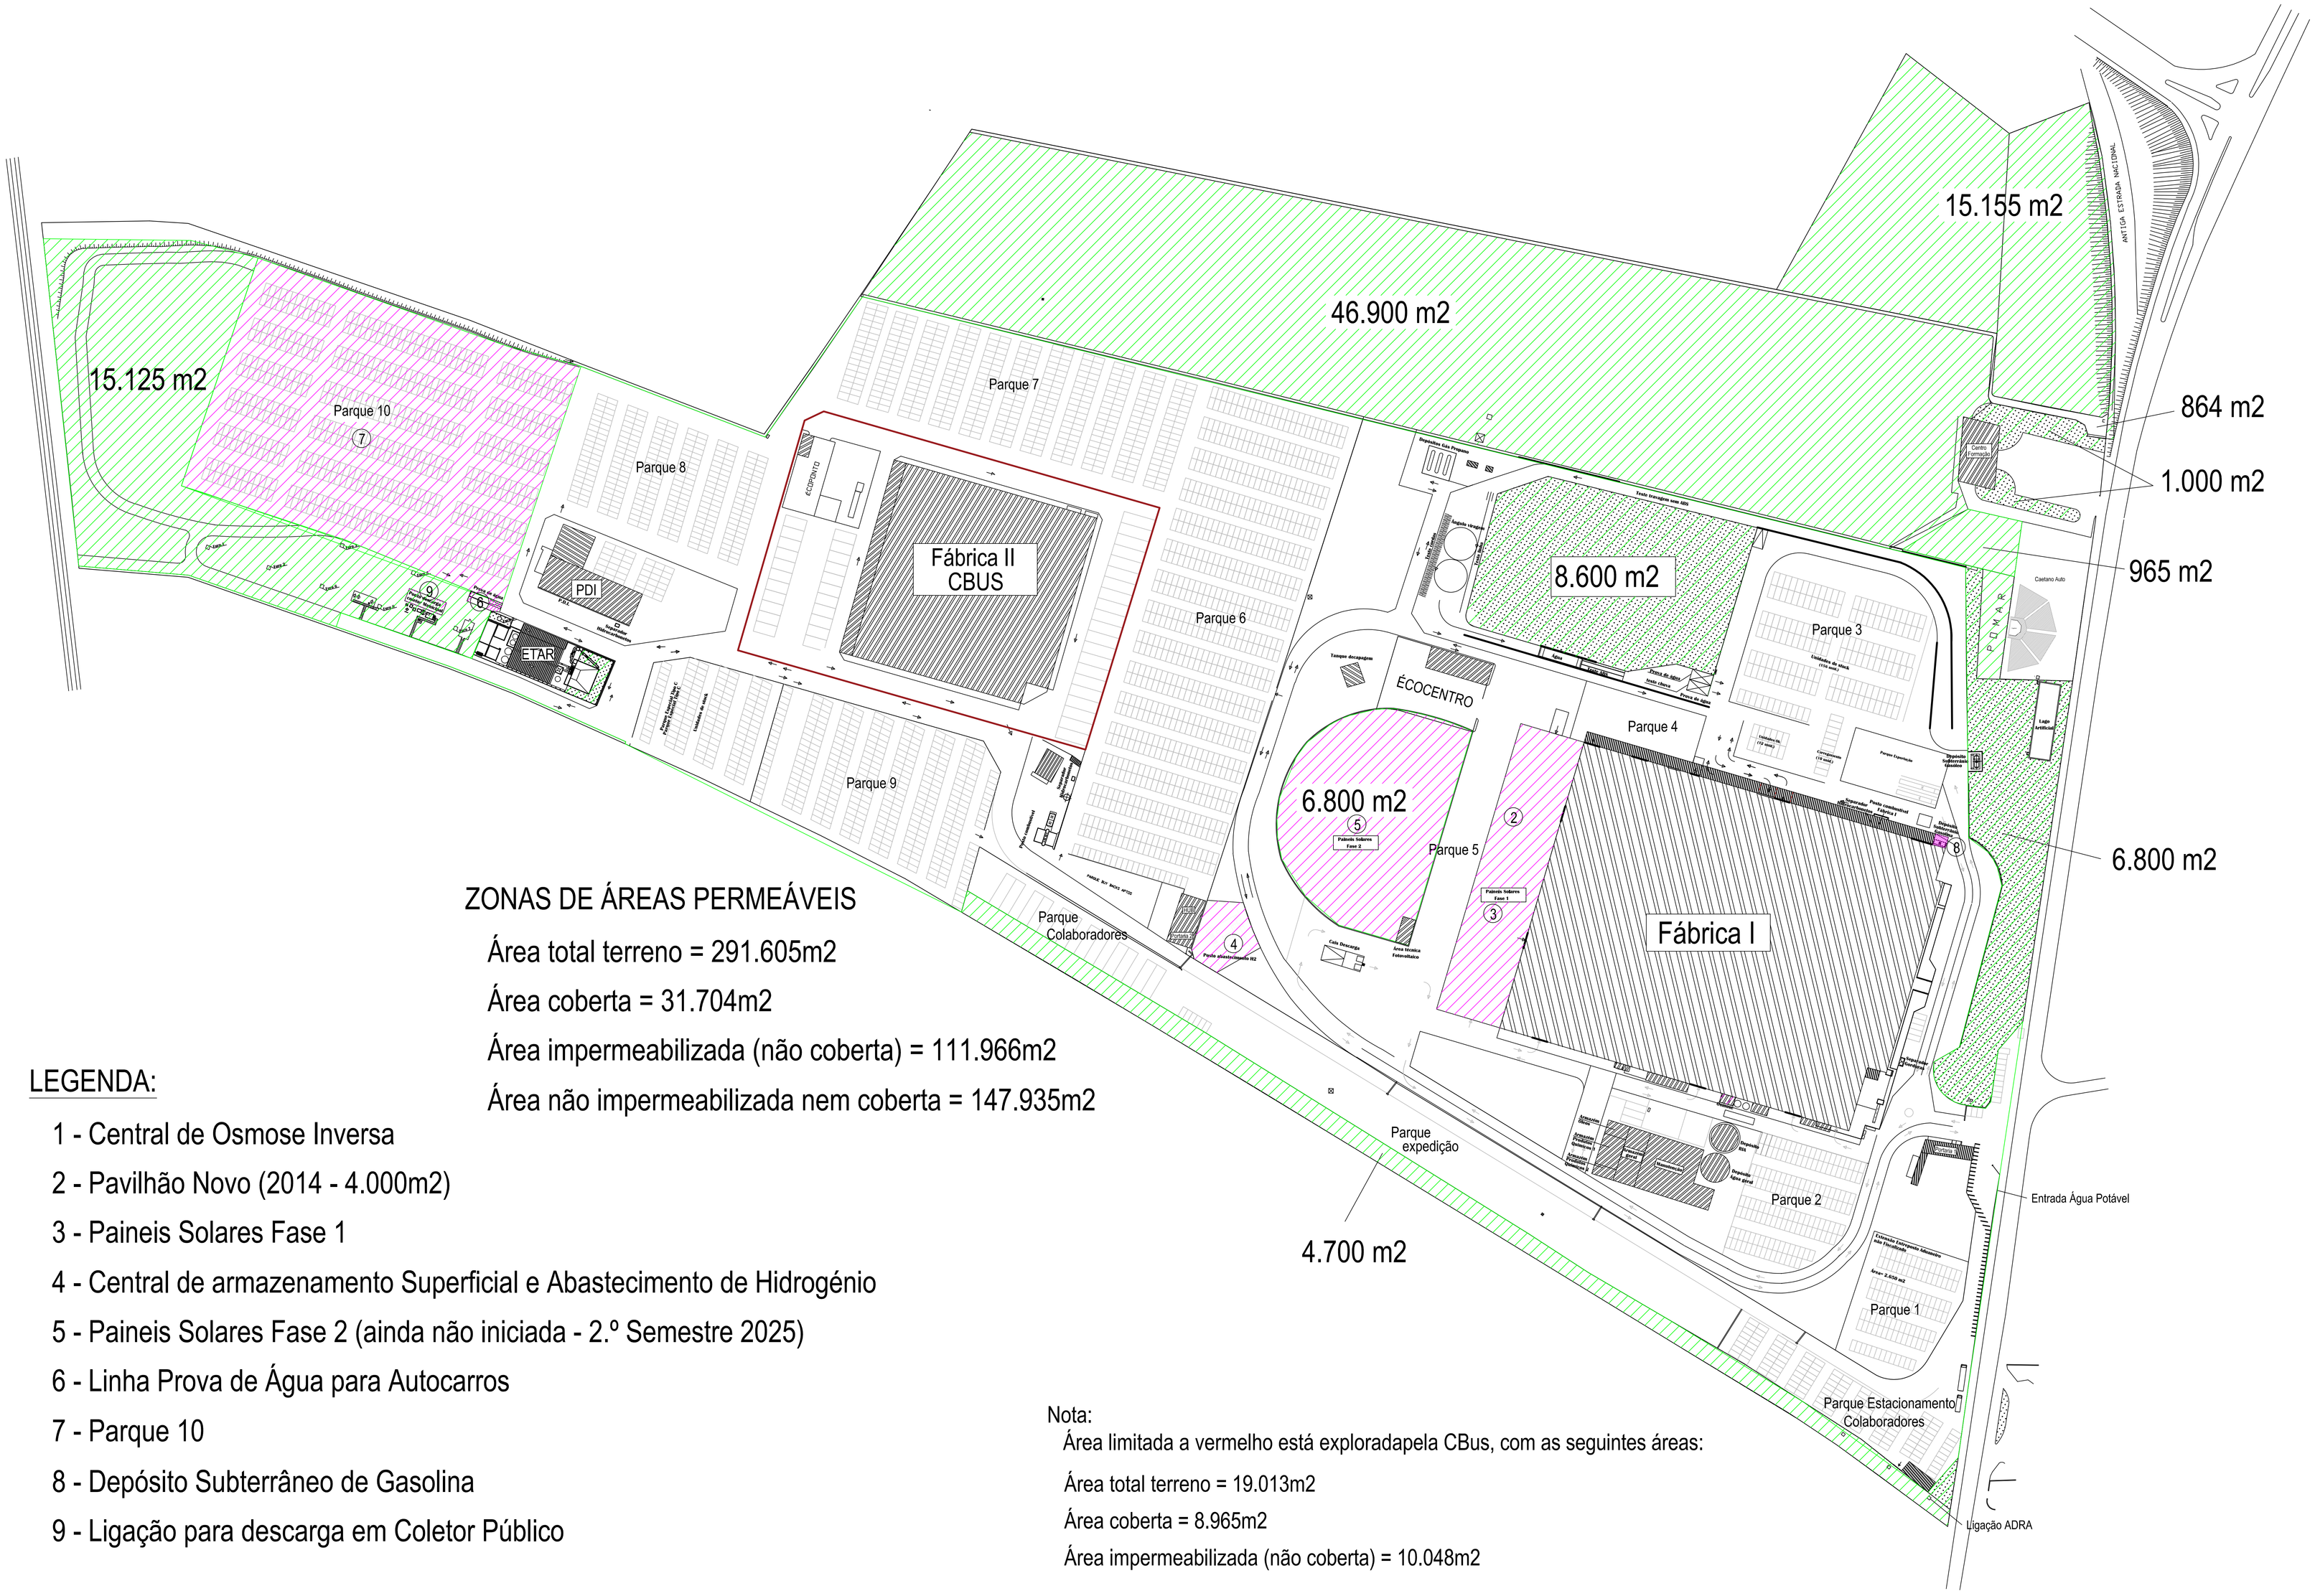

ZONAS DE ÁREAS PERMEÁVEIS

Área total terreno = 291.605m2

Área coberta = 31.704m2

Área impermeabilizada (não coberta) = 111.966m2

Área não impermeabilizada nem coberta = 147.935m2

LEGENDA:

1 - Central de Osmose Inversa

2 - Pavilhão Novo (2014 - 4.000m2)

3 - Paineis Solares Fase 1

4 - Central de armazenamento Superficial e Abastecimento de Hidrogénio

5 - Paineis Solares Fase 2 (ainda não iniciada - 2.º Semestre 2025)

6 - Linha Prova de Água para Autocarros

7 - Parque 10

8 - Depósito Subterrâneo de Gasolina

9 - Ligação para descarga em Coletor Público

Nota:

Área limitada a vermelho está exploradapela CBus, com as seguintes áreas:

Área total terreno = 19.013m2

Área coberta = 8.965m2

Área impermeabilizada (não coberta) = 10.048m2

Áreas verdes = 106.245m2

Projetc.	10.07.2025	F. Gualter	Implantação	Toyota Caetano Portugal, S.A. Fábrica de Ovar
Desenh.	10.07.2025	F. Gualter		
Copiado	10.07.2025	F. Gualter		
Verific.	10.07.2025	C. Rodrigues		
Escala: 1/1000			Implantação de Pilstas e Parques Áreas Permeáveis	D0.89.256 (AB)
Toler:				(Ad) (Ai) (Ai) (AA) (AB)
				M108 E008 S720 S720 B000
				Substituí:
				Substituído:

NORTE