




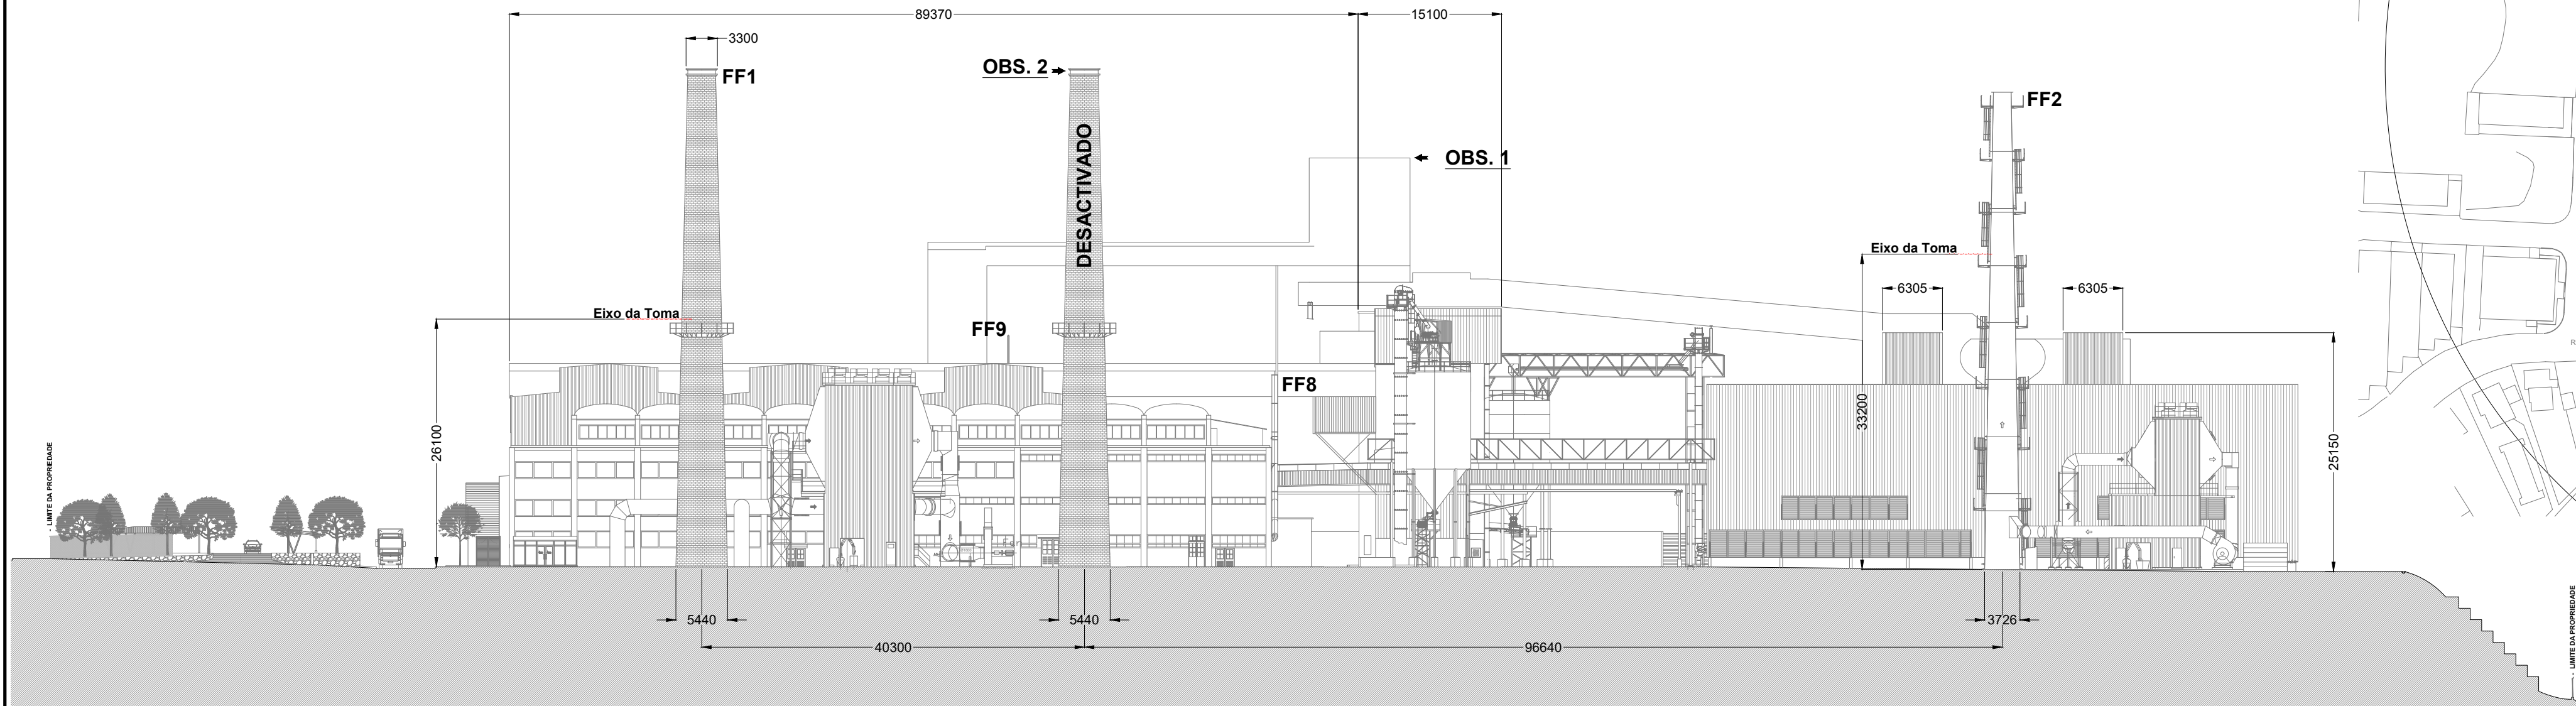


* Alçado Sul *

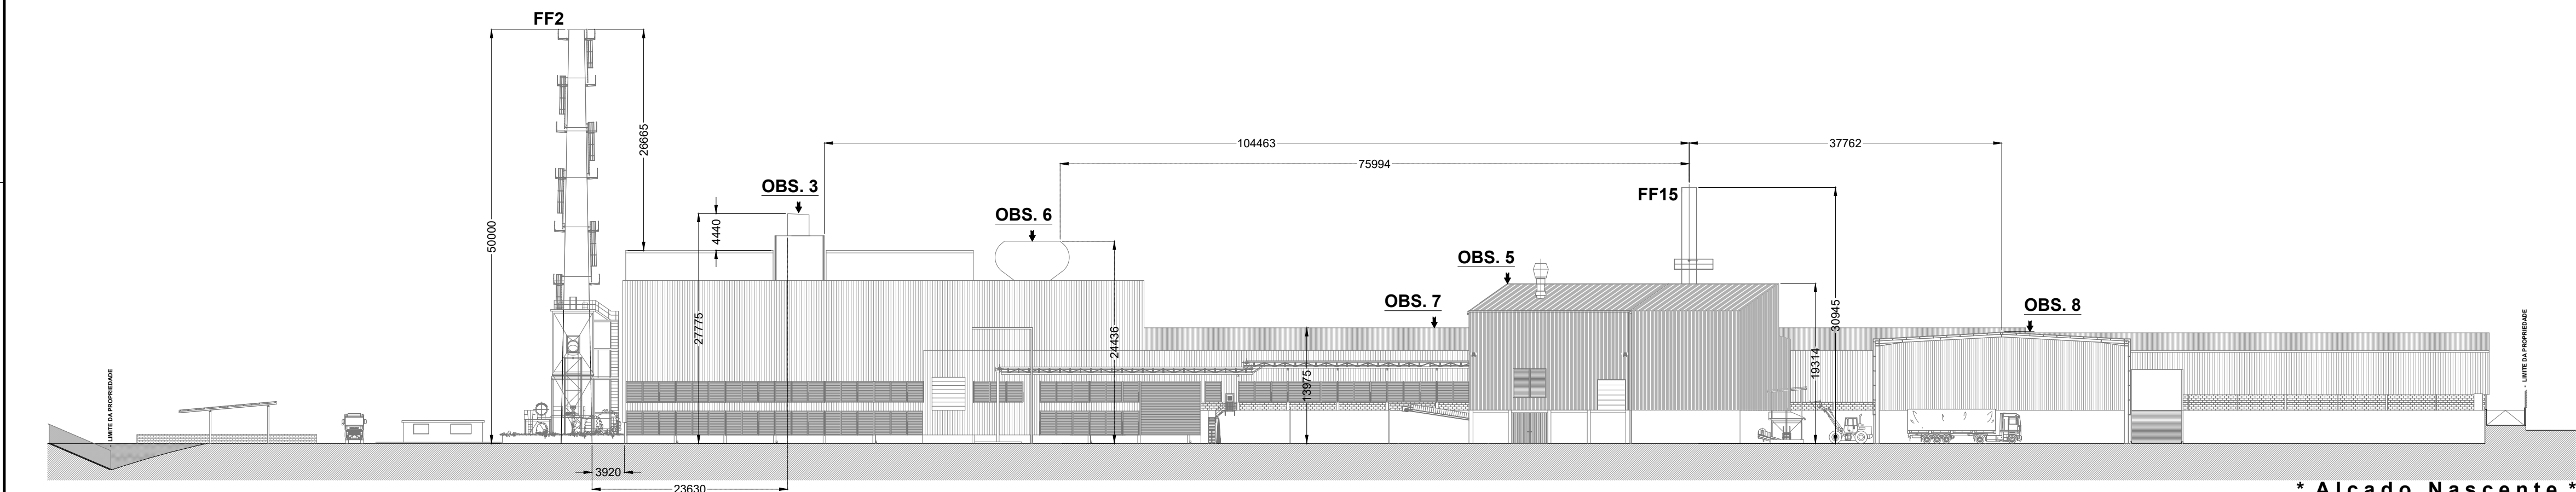

* Alçado Nascente *

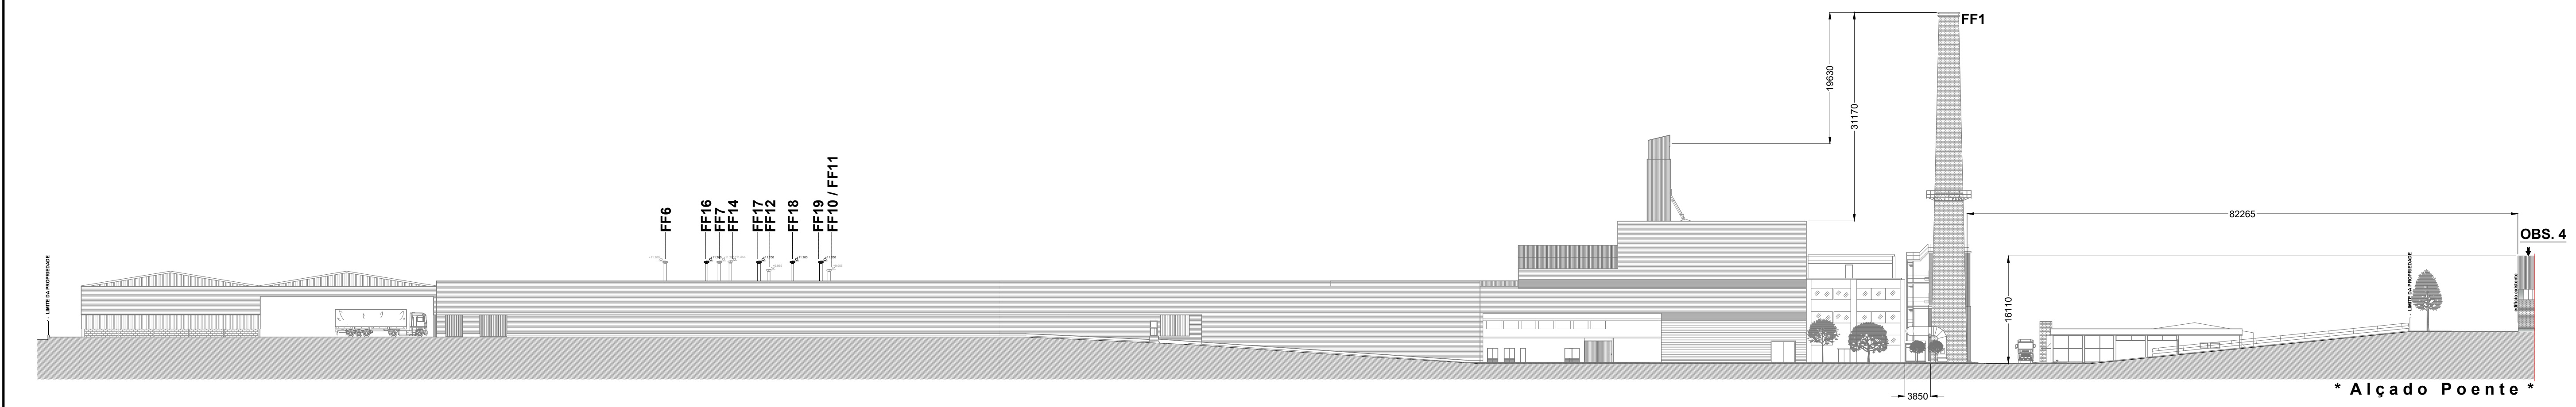

* Alçado Norte *

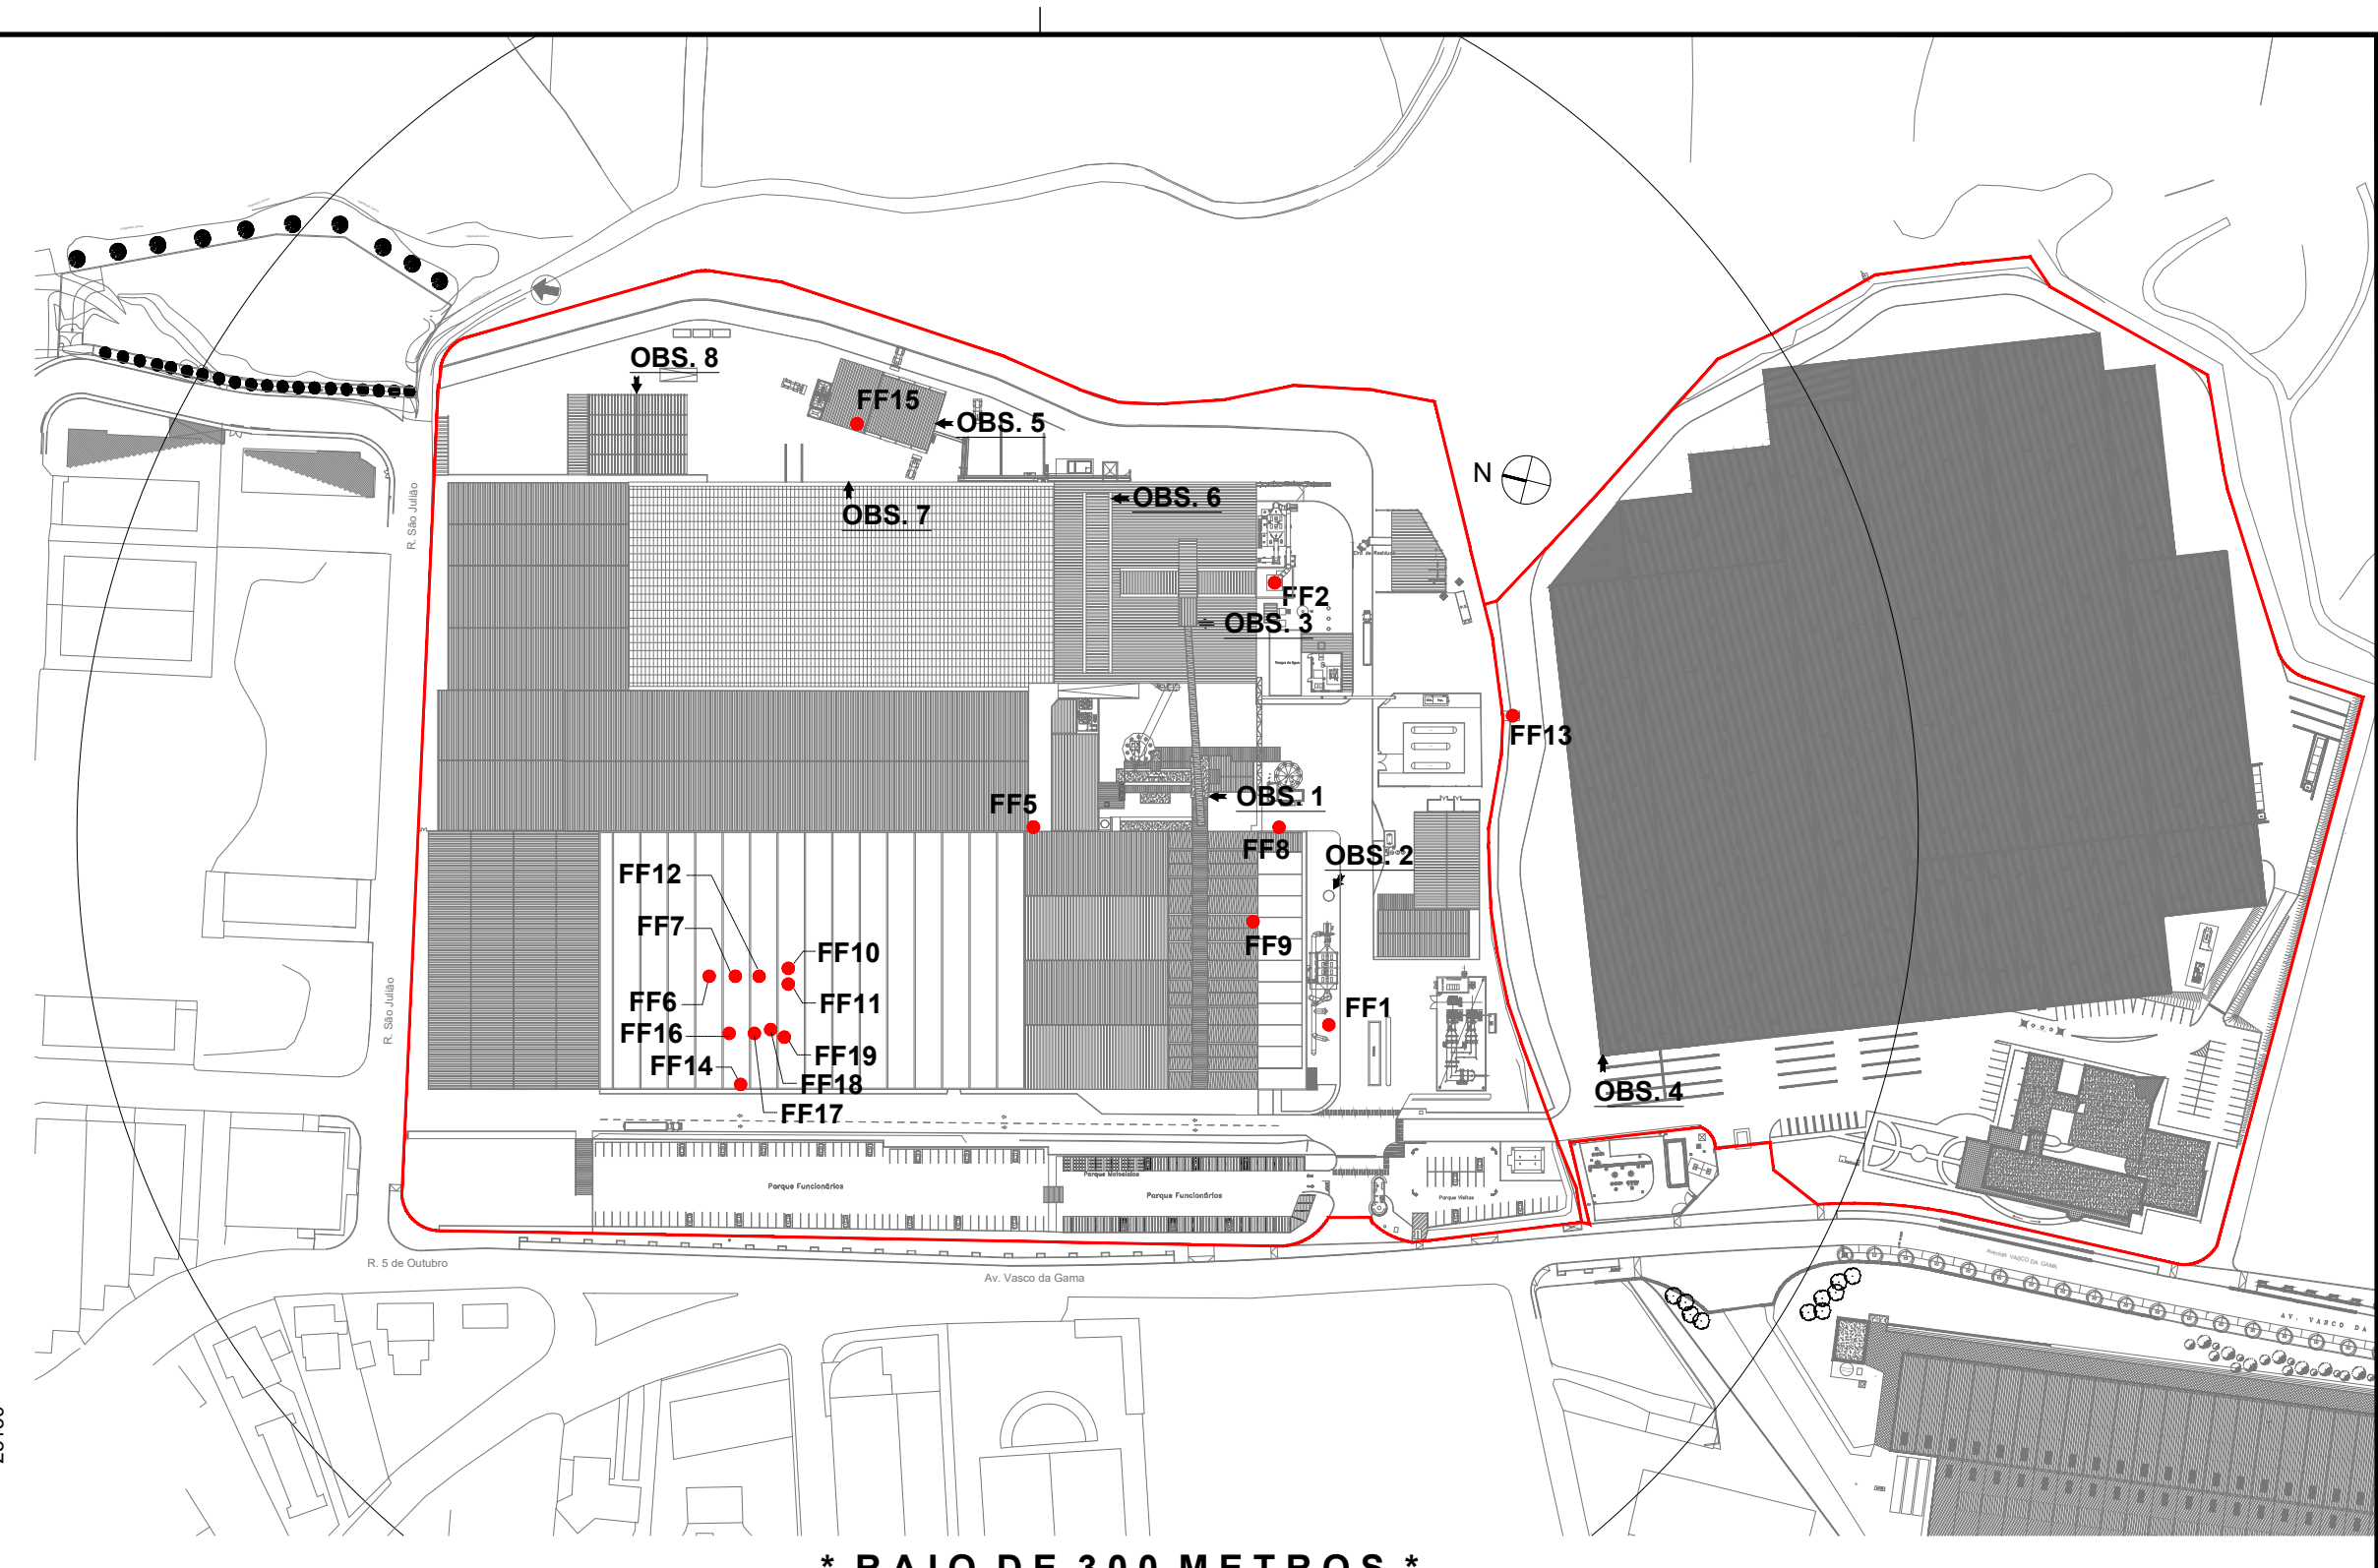

* RAIO DE 300 METROS *