

ASSOCIAÇÃO DE MUNICÍPIOS DA REGIÃO DO PLANALTO BEIRÃO

Centro Integrado de Tratamento de
Resíduos Sólidos Urbanos do
Planalto Beirão

Pedido de Licenciamento de Operações de Gestão de Resíduos

- I. Unidade de Tratamento Mecânico
e Biológico
- II. Centro de Triagem
- III. Centro de Tratamento e Recepção
de REEE

FORMULÁRIO LUA

- PEÇAS DESENHADAS -

**MÓDULO IX – Peças desenhadas IV
(Plantas de redes)**

Peças desenhadas

O presente pedido de licenciamento engloba as Operações de Gestão de Resíduos desenvolvidas no Centro Integrado de Tratamento de Resíduos Sólidos Urbanos (CITRU) do Planalto Beirão, concretamente nas seguintes instalações:

- Unidade de Tratamento Mecânico e Biológico;
- Centro de Triagem;
- Centro de Tratamento e Recepção de REEE.

Operacionalmente, o Centro Integrado de Tratamento de Resíduos Sólidos Urbanos do Planalto Beirão é constituído por um aterro sanitário de resíduos não perigosos (detentor da Licença Ambiental n.º 354/0.1/2016 e do Alvará de Licença para Operação de Deposição de Resíduos em Aterro n.º 1/2019/CCDRC), pelas instalações acima elencadas (para as quais se está a instruir o presente pedido de licenciamento de OGR), bem como pelas instalações de apoio comuns.


Assim, o pedido consubstanciado pelo processo em curso, tem como objecto o licenciamento das Operações de Gestão de Resíduos associadas ao estabelecimento do CITRU do Planalto Beirão, que inclui as instalações de tratamento de resíduos em questão, concretamente, o Centro de Triagem (LOGR 27/2011, caducada), o Centro de Tratamento e Recepção de REEE (LOGR 42/2009, caducada) e a Unidade de Tratamento Mecânico e Biológico (LOGR 51/2012, caducada), bem como engloba o licenciamento de exploração de ampliação do aterro do CITRU do Planalto Beirão, correspondente a uma construção de parte da Célula 2 prevista na Licença Ambiental n.º 354/0.1/2016.

Não obstante, para efeitos da presente componente *Peças desenhadas*, a informação é prestada para todas as infra-estruturas do CITRU do Planalto Beirão.

Plantas de redes de drenagem.

As plantas de redes de drenagem podem ser consultadas em anexo (ver anexo *Planta de redes geral* e *Plantas de redes seccionadas*), sendo possível consultar uma planta geral, com todas as redes, bem como plantas seccionadas para cada rede e respectivas plantas parcelares por zonas, para melhor leitura.

Planta de redes geral

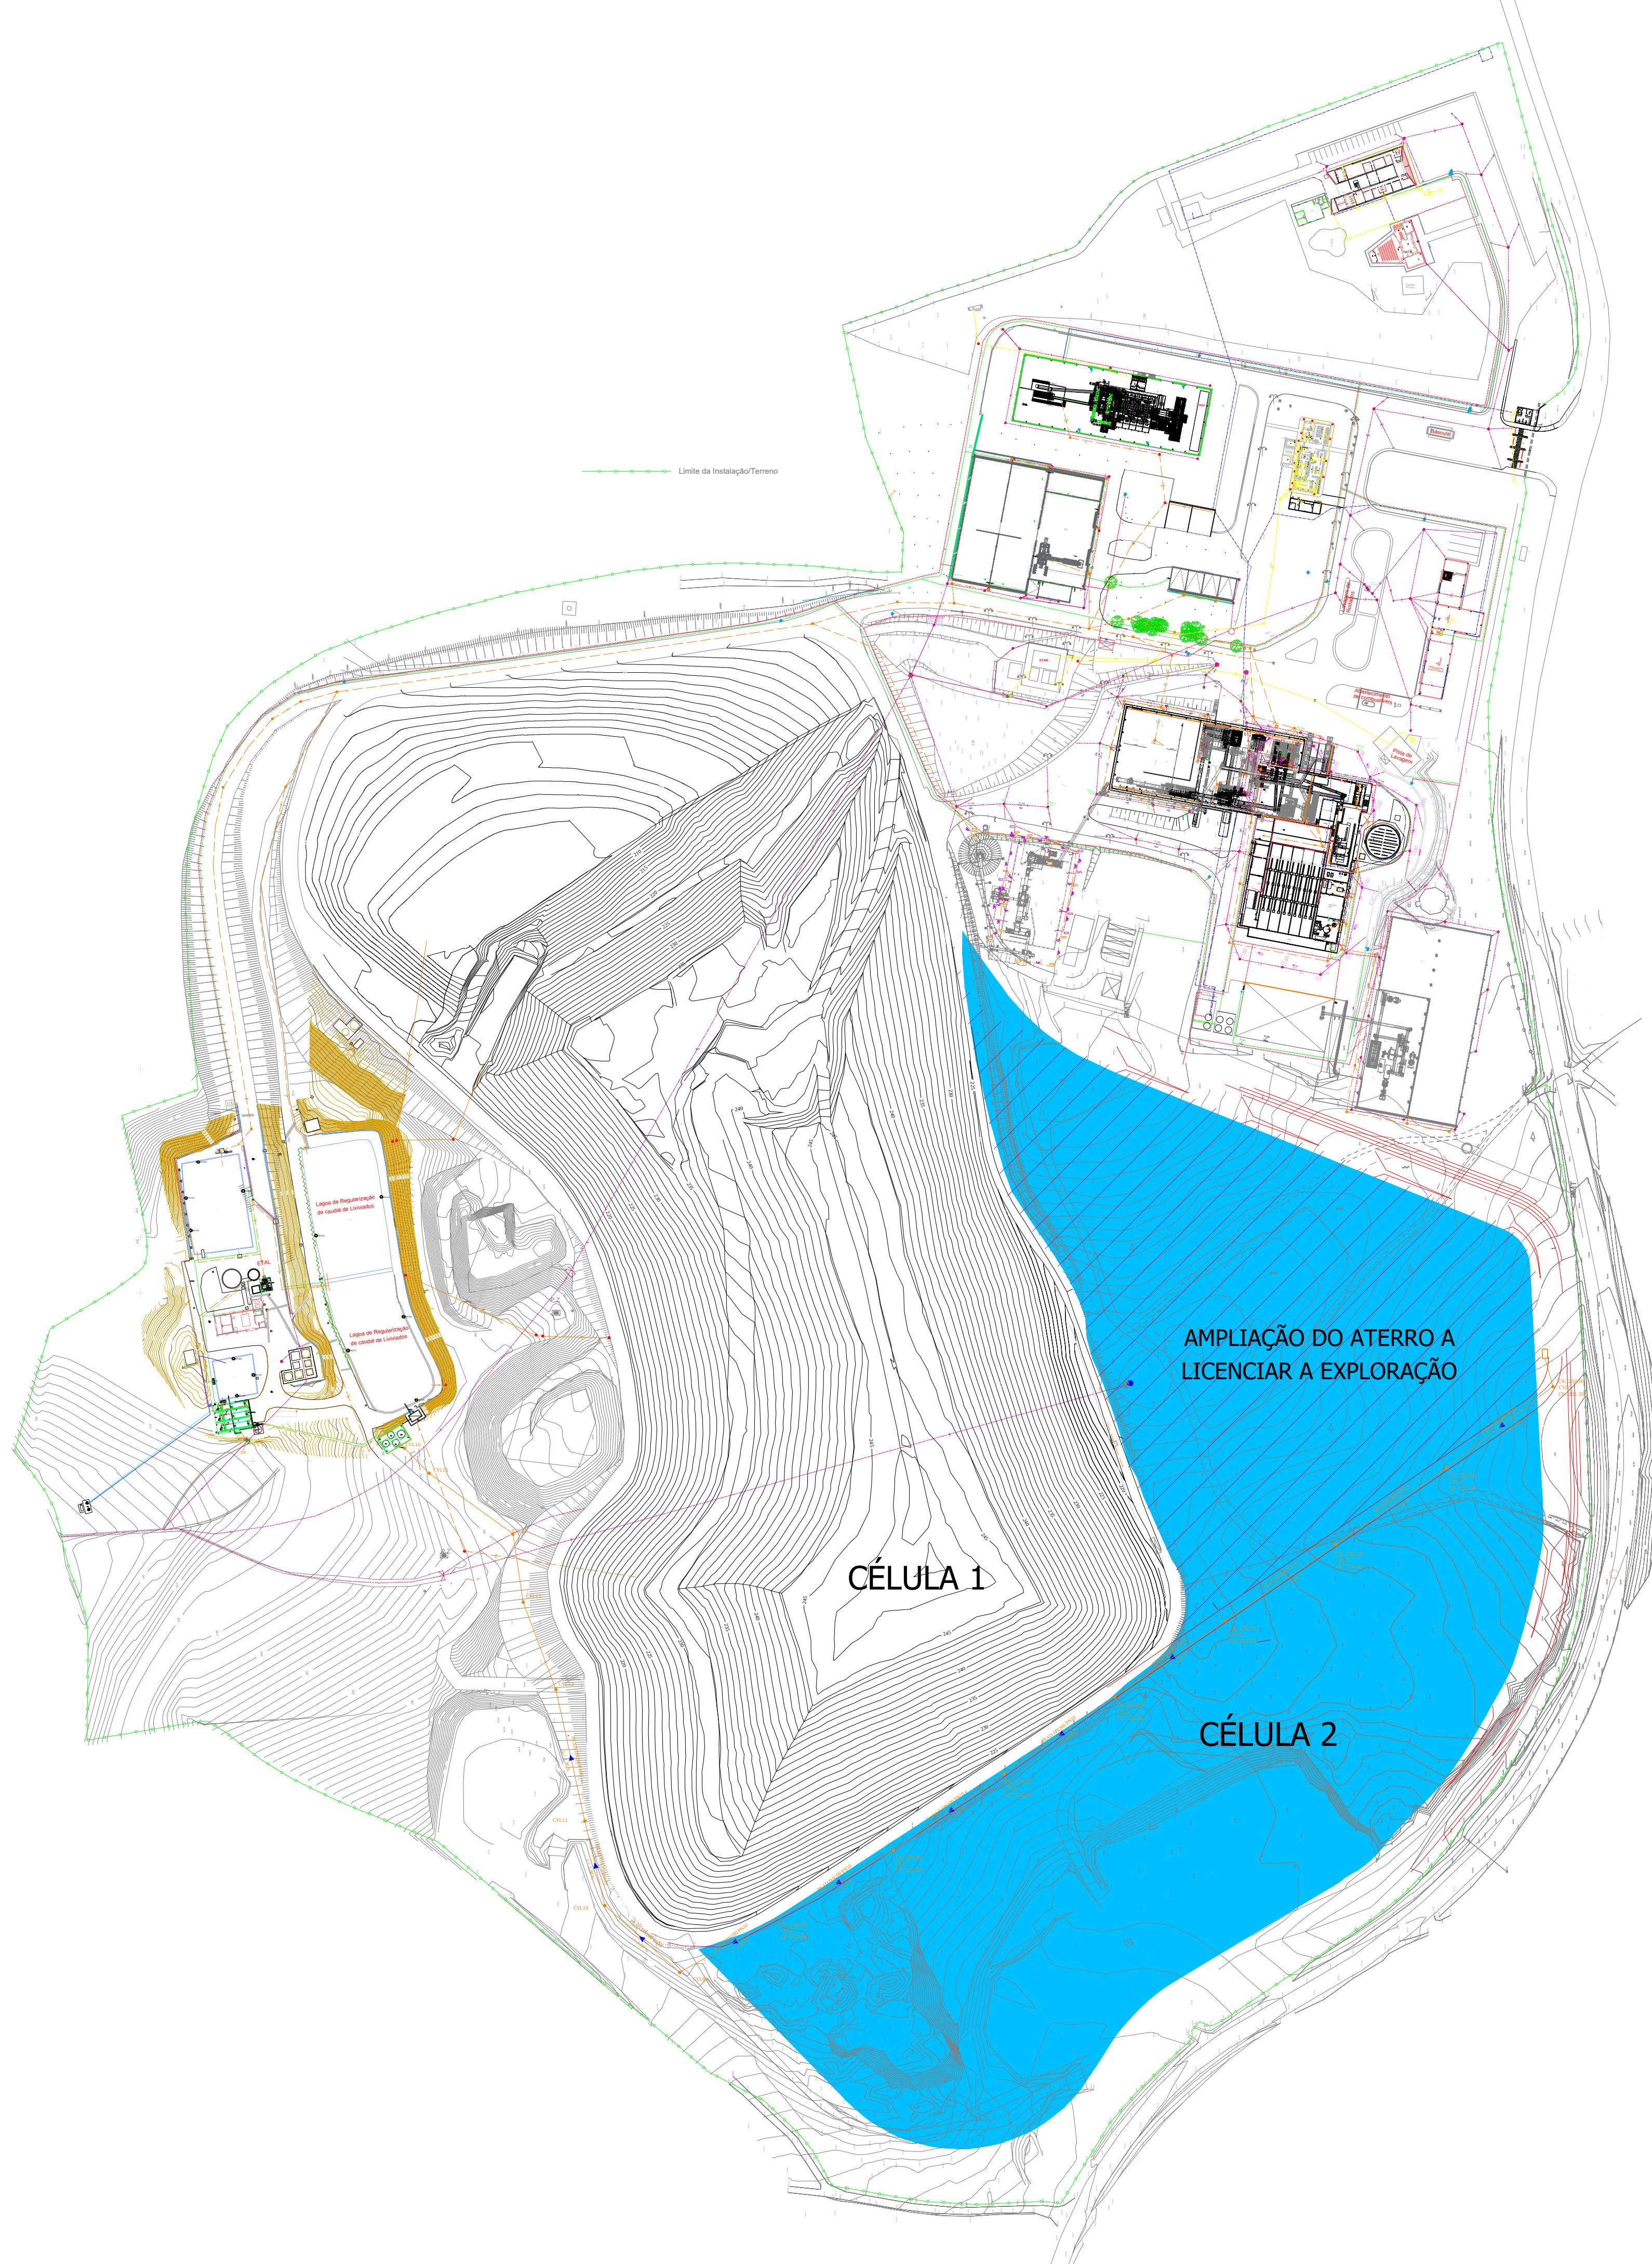


LEGENDA

- Rede de Abastecimento de água (Rede Publica)
- Rede de Drenagem Pluvial
- Rede de Drenagem Residual Domestica e Pista de Lavagem
- Rede de Incêndio
- Rede de Drenagem Lixiviados
- Rede de Efluente Tratado
- Rede de Água de Processo
- Caixas de Visita

Origens de água
AC1 - Utilização nº A004808.2016.RH4 (Furo triagem)
AC2 - Utilização nº A006617.2017.RH4A (Furo CVO)
Água da rede - Ligação à rede pública de abastecimento

Rejeição de águas residuais
EH1 - Utilização nº L014414.2018.RH4A (ETAL)
EH4 - Ulilização nº L012119.2018.RH4A (ETAR PL)

REQUERENTE	ASSOCIAÇÃO DE MUNICÍPIOS DA REGIÃO DO PLANALTO BEIRÃO
LOCAL	BORRALHAL - TONDELA
CONTÉM	PLANTA DE REDES
ESCALA	S/E
DATA	MARÇO 2023
PROCESSO Nº	00
VERSÃO	000

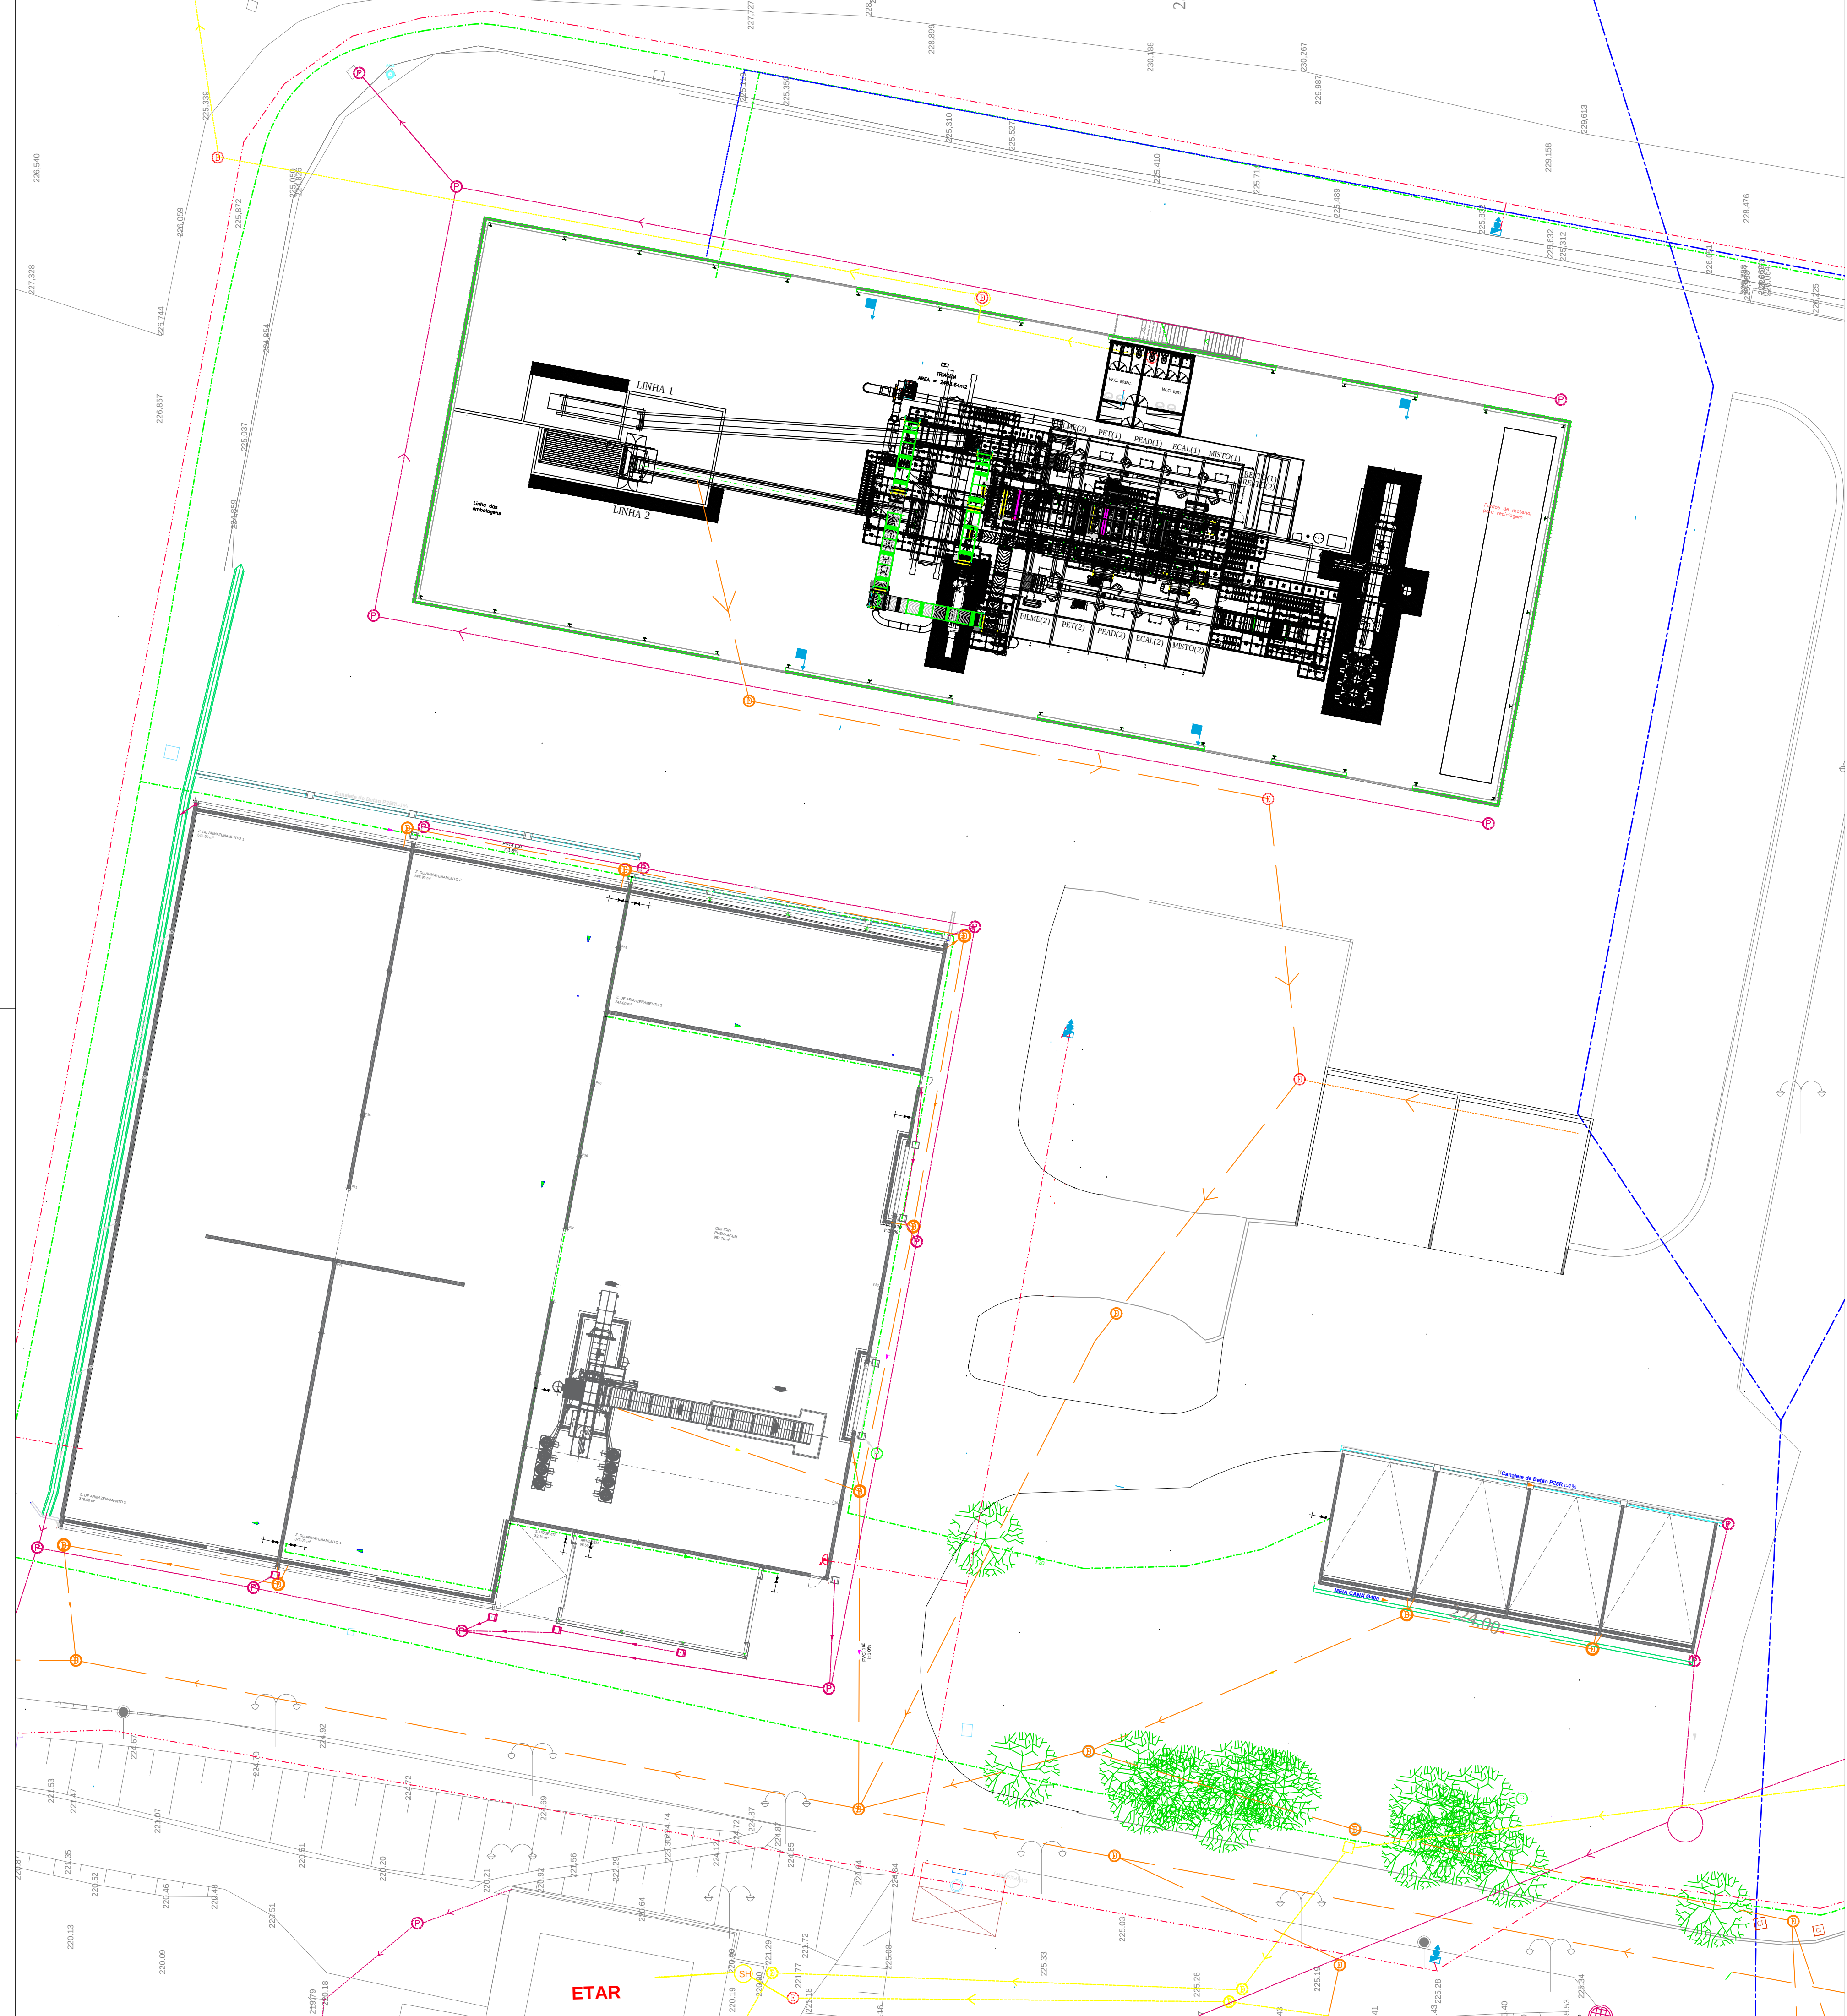

LEGENDA

- Rede de Abastecimento de água (Rede Publica)
- Rede de Drenagem Pluvial
- Rede de Drenagem Residual Domestica e Pista de Lavagem
- Rede de Incêndio
- Rede de Drenagem Lixiviados
- Rede de Efluente Tratado
- Rede de Água de Processo
- Caixas de Visita

Origens de água
AC1 - Utilização nº A004808.2016.RH4 (Furo triagem)
AC2 - Utilização nº A006617.2017.RH4A (Furo CVO)
Água da rede - Ligação à rede pública de abastecimento

Rejeição de águas residuais
EH1 - Utilização nº L014414.2018.RH4A (ETAL)
EH4 - Utilização nº L012119.2018.RH4A (ETAR PL)

REQUERENTE
ASSOCIAÇÃO DE MUNICÍPIOS
DA REGIÃO DO PLANALTO
BEIRÃO

LOCAL
BORRALHAL - TONDELA


CONTÉM
PLANTA DE REDES
CENTRO DE TRIAGEM E
CENTRO DE REE

ESCALA
S/E

DATA
MARÇO 2023

01

PROCESSO Nº VERSÃO
000

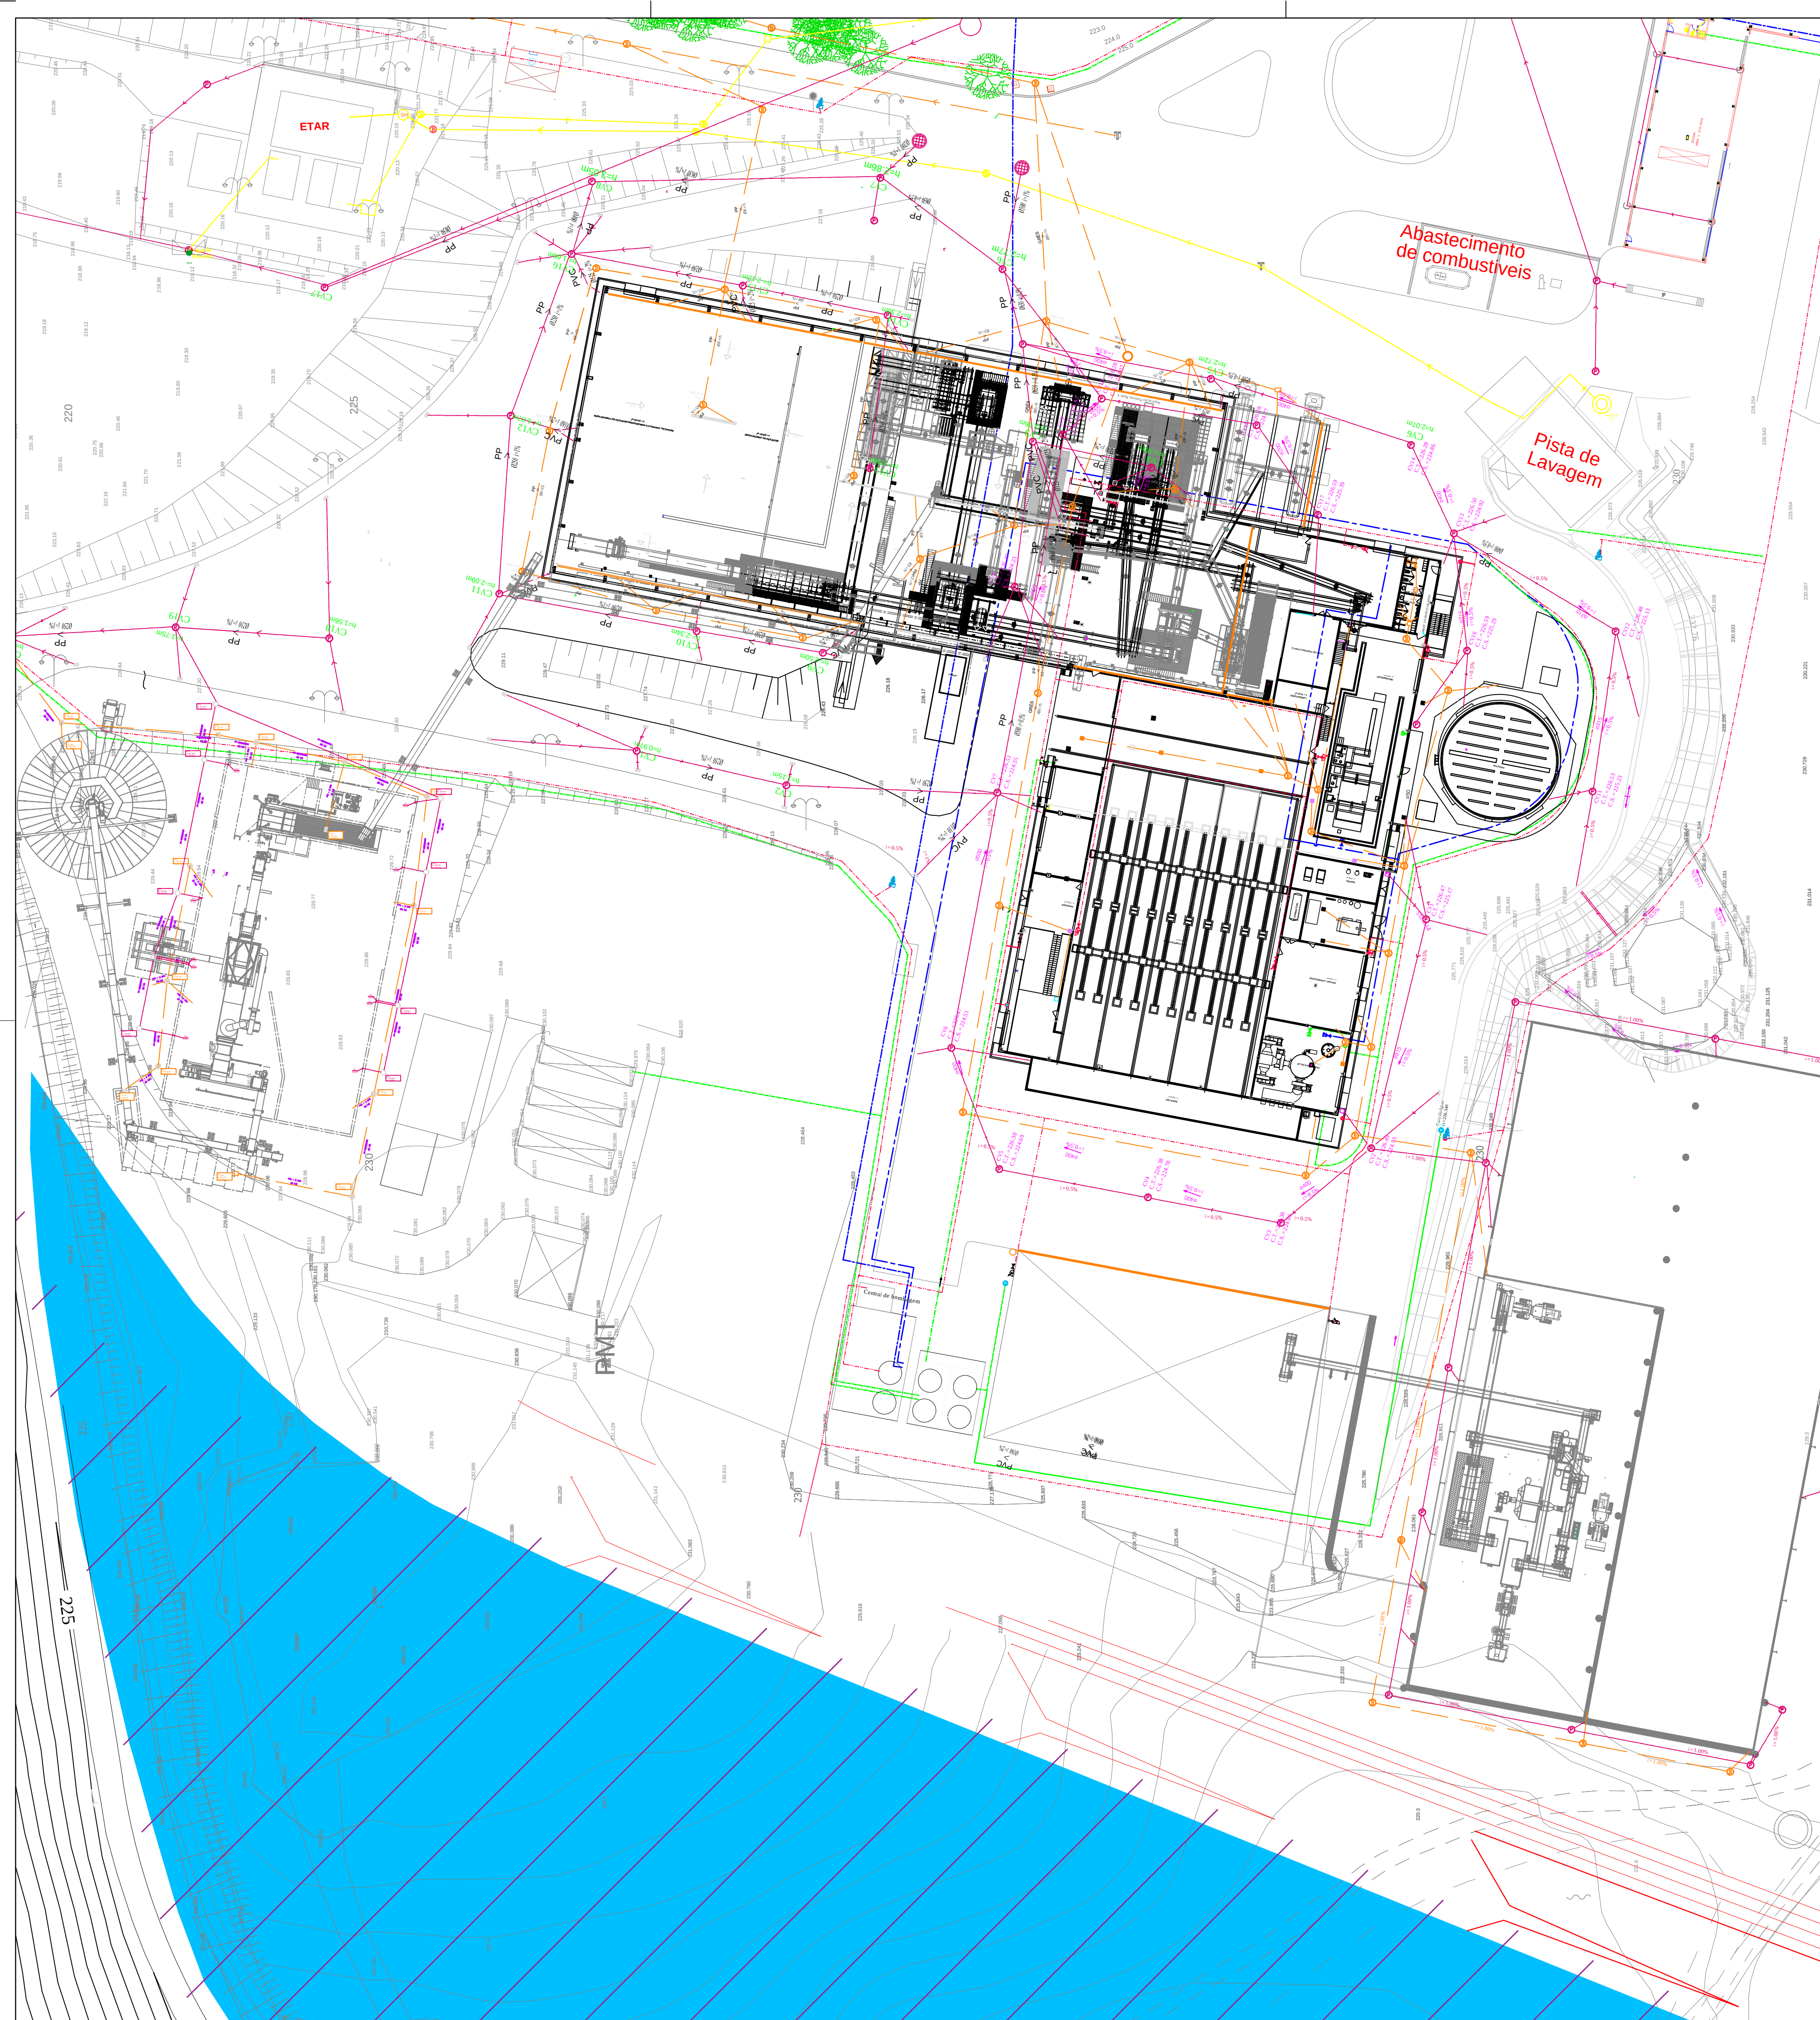


LEGENDA

- Rede de Abastecimento de água (Rede Publica)
- Rede de Drenagem Pluvial
- Rede de Drenagem Residual Domestica e Pista de Lavagem
- Rede de Incêndio
- Rede de Drenagem Lixiviados
- Rede de Efluente Tratado
- Rede de Água de Processo
- Caixas de Visita

Origens de água
AC1 - Utilização nº A004808.2016.RH4 (Furo triagem)
AC2 - Utilização nº A006617.2017.RH4A (Furo CVO)
Água da rede - Ligação à rede pública de abastecimento

Rejeição de águas residuais
EH1 - Utilização nº L014414.2018.RH4A (ETAL)
EH4 - Ulilização nº L012119.2018.RH4A (ETAR PL)

REQUERENTE
ASSOCIAÇÃO DE MUNICÍPIOS DA REGIÃO DO PLANALTO BEIRÃO
LOCAL
BORRALHAL - TONDELA
CONTÉM
PLANTA DE REDES UNIDADE TMB
ESCALA
S/E
DATA
MARÇO 2023
02
PROCESSO Nº
VERSÃO 000

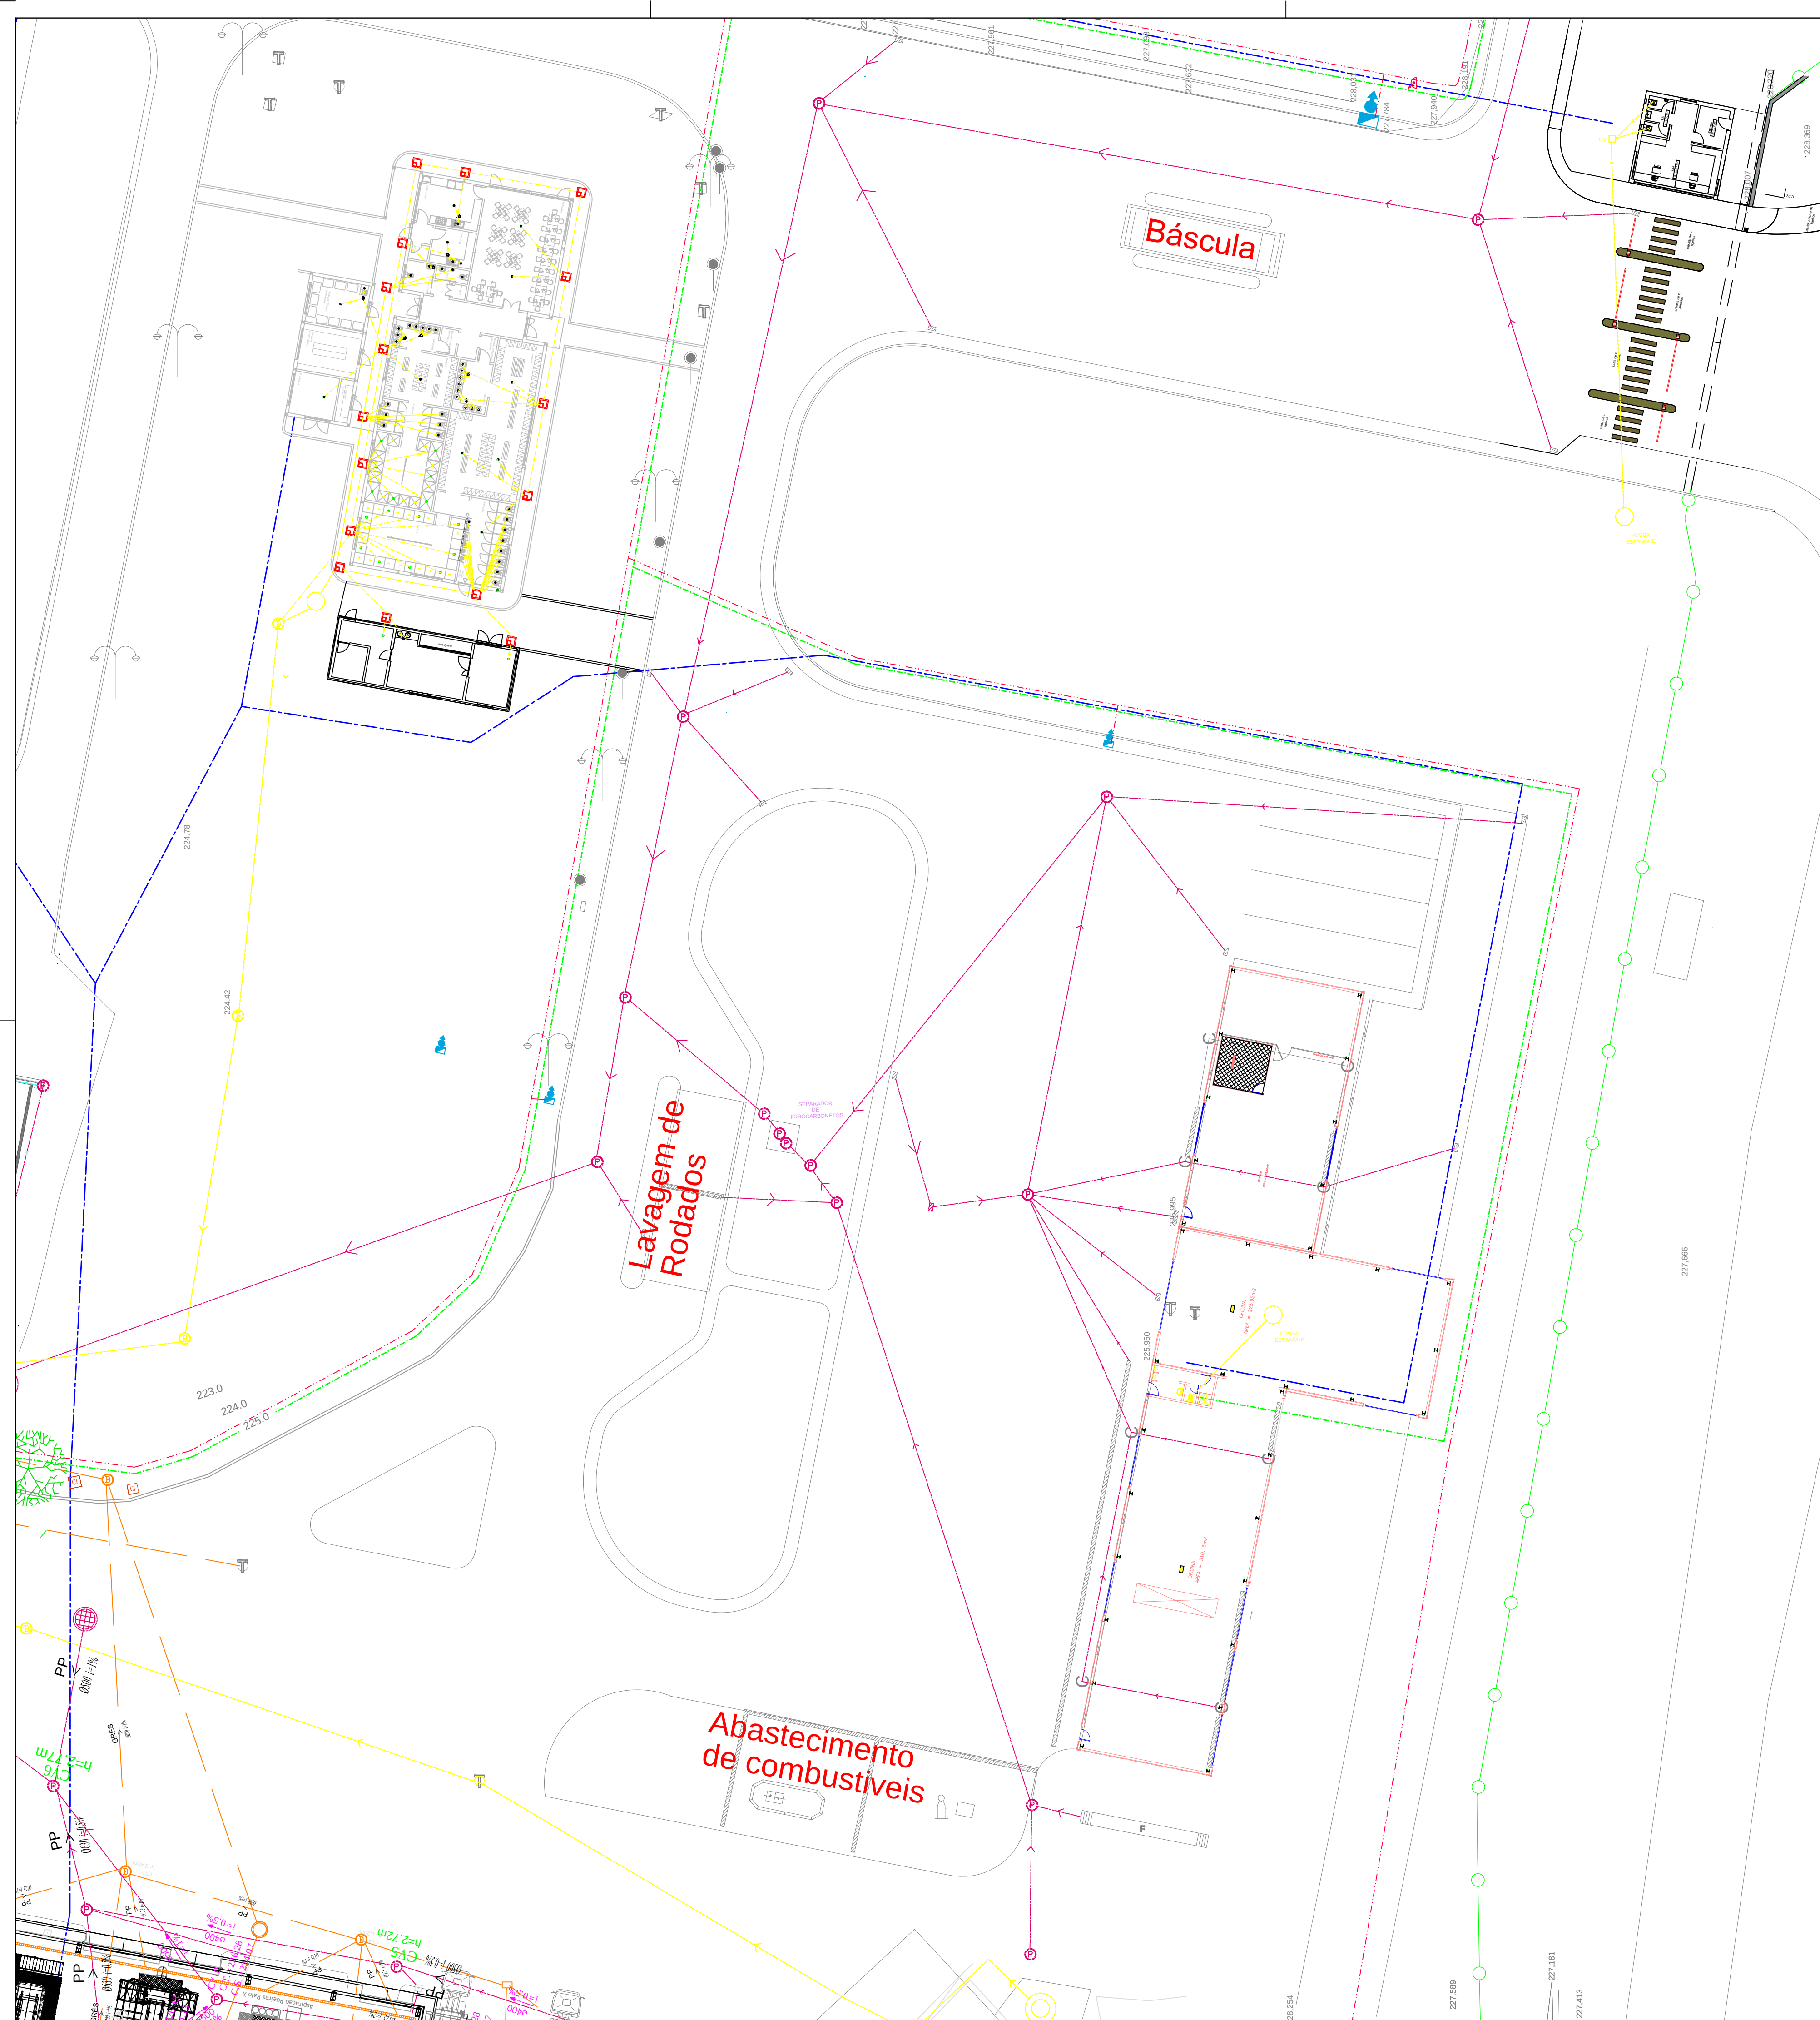




LEGENDA

- Rede de Abastecimento de água (Rede Publica)
- Rede de Drenagem Pluvial
- Rede de Drenagem Residual Domestica e Pista de Lavagem
- Rede de Incêndio
- Rede de Drenagem Lixiviados
- Rede de Efluente Tratado
- Rede de Água de Processo
- Caixas de Visita

Origens de água
AC1 - Utilização nº A004808.2016.RH4 (Furo triagem)
AC2 - Utilização nº A006617.2017.RH4A (Furo CVO)
Água da rede - Ligação à rede pública de abastecimento

Rejeição de águas residuais
EH1 - Utilização nº L014414.2018.RH4A (ETAL)
EH4 - Ulilização nº L012119.2018.RH4A (ETAR PL)

REQUERENTE	ASSOCIAÇÃO DE MUNICÍPIOS DA REGIÃO DO PLANALTO BEIRÃO
LOCAL	BORRALHAL - TONDELA
CONTÉM	PLANTA DE REDES EDIFÍCIO DE APOIO E ADMINISTRATIVO
ESCALA	S/E
DATA	MARÇO 2023
PROCESSO N.º	04
VERSÃO	000

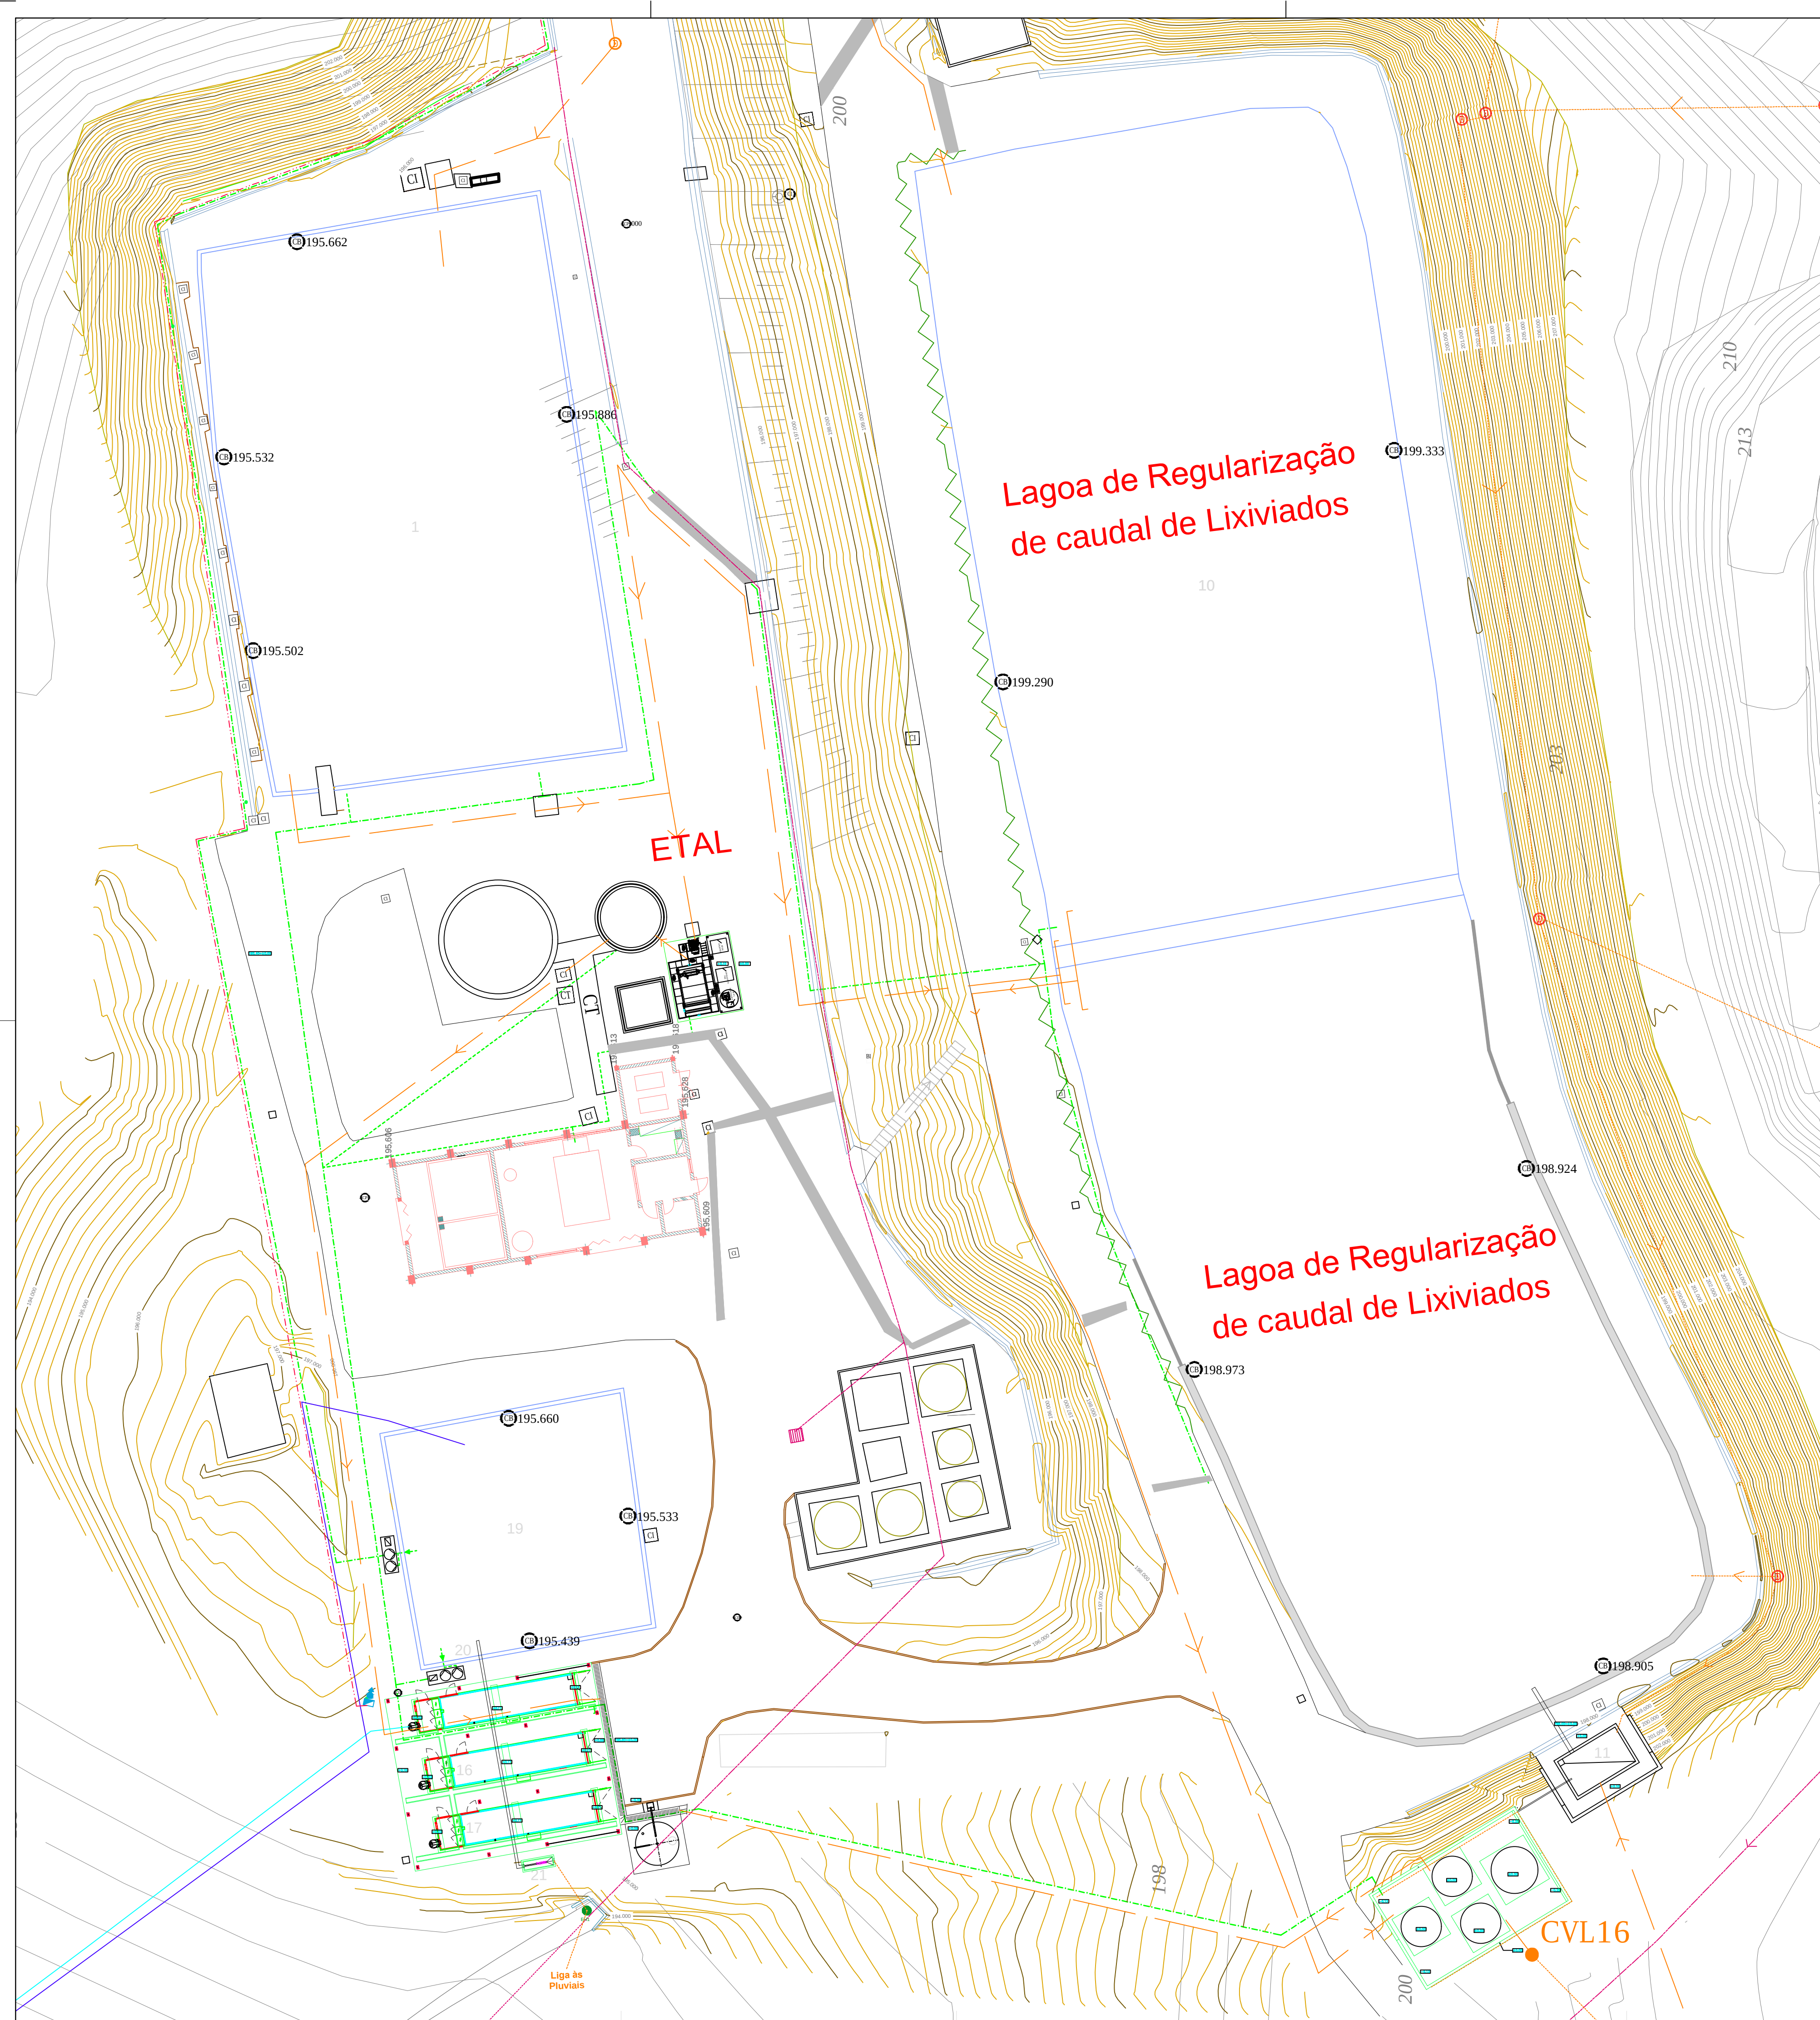

LEGENDA


- Rede de Abastecimento de água (Rede Publica)
- Rede de Drenagem Pluvial
- Rede de Drenagem Residual Domestica e Pista de Lavagem
- Rede de Incêndio
- Rede de Drenagem Lixiviados
- Rede de Efluente Tratado
- Rede de Água de Processo
- Caixas de Visita

Origens de água
AC1 - Utilização nº A004808.2016.RH4 (Furo triagem)
AC2 - Utilização nº A006617.2017.RH4A (Furo CVO)
Água da rede - Ligação à rede pública de abastecimento

Rejeição de águas residuais
EH1 - Utilização nº L014414.2018.RH4A (ETAL)
EH4 - Ulilização nº L012119.2018.RH4A (ETAR PL)

REQUERENTE	ASSOCIAÇÃO DE MUNICÍPIOS DA REGIÃO DO PLANALTO BEIRÃO
LOCAL	BORRALHAL - TONDELA
CONTÉM	PLANTA DA INSTALAÇÃO ETAL
ESCALA	S/E
DATA	MARÇO 2023
PROCESSO N.º	05
VERSÃO	000

Plantas de redes seccionadas

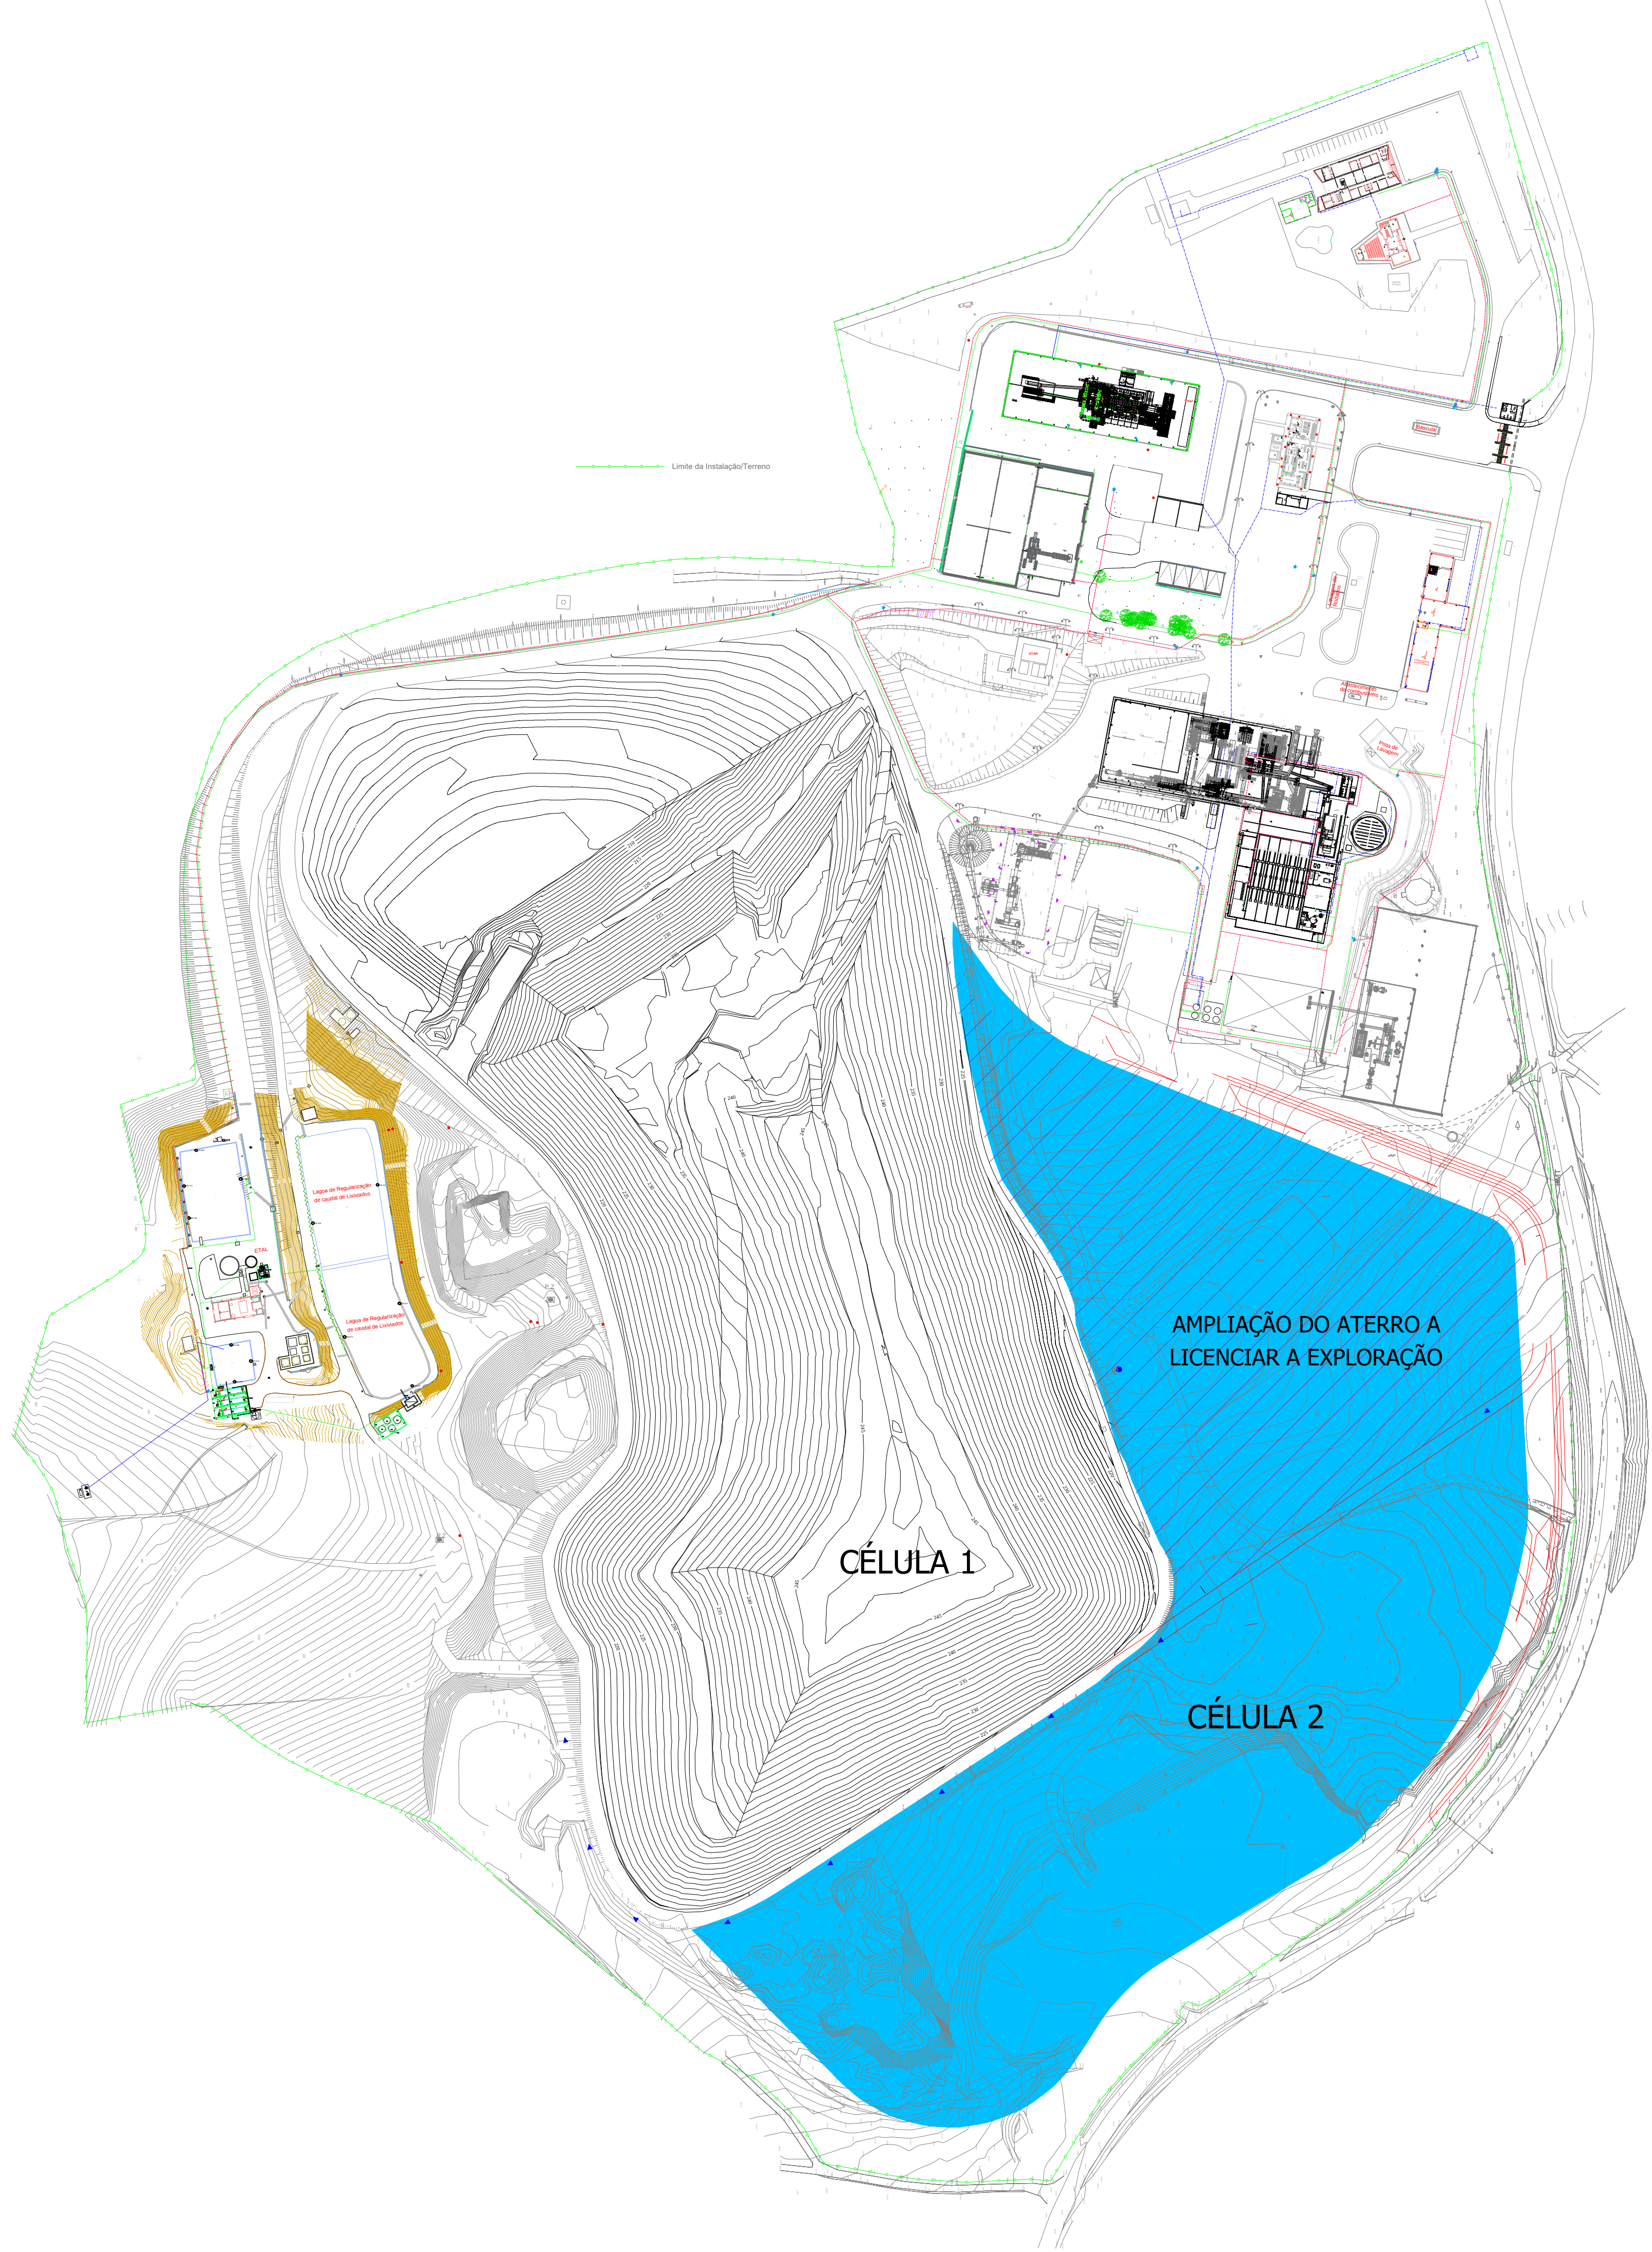


LEGENDA

- Rede de Abastecimento de água (Rede Publica)
- Rede de Incêndio
- Rede de Água de Processo
- Caixas de Visita

Origens de água
AC1 - Utilização nº A004808.2016.RH4 (Furo triagem)
AC2 - Utilização nº A006617.2017.RH4A (Furo CVO)
Água da rede - Ligação à rede pública de abastecimento

REQUERENTE	ASSOCIAÇÃO DE MUNICÍPIOS DA REGIÃO DO PLANALTO BEIRÃO
LOCAL	BORRALHAL - TONDELA
CONTÉM	PLANTA DE REDES
ESCALA	S/E
DATA	MARÇO 2023
PROCESSO Nº	VERSÃO

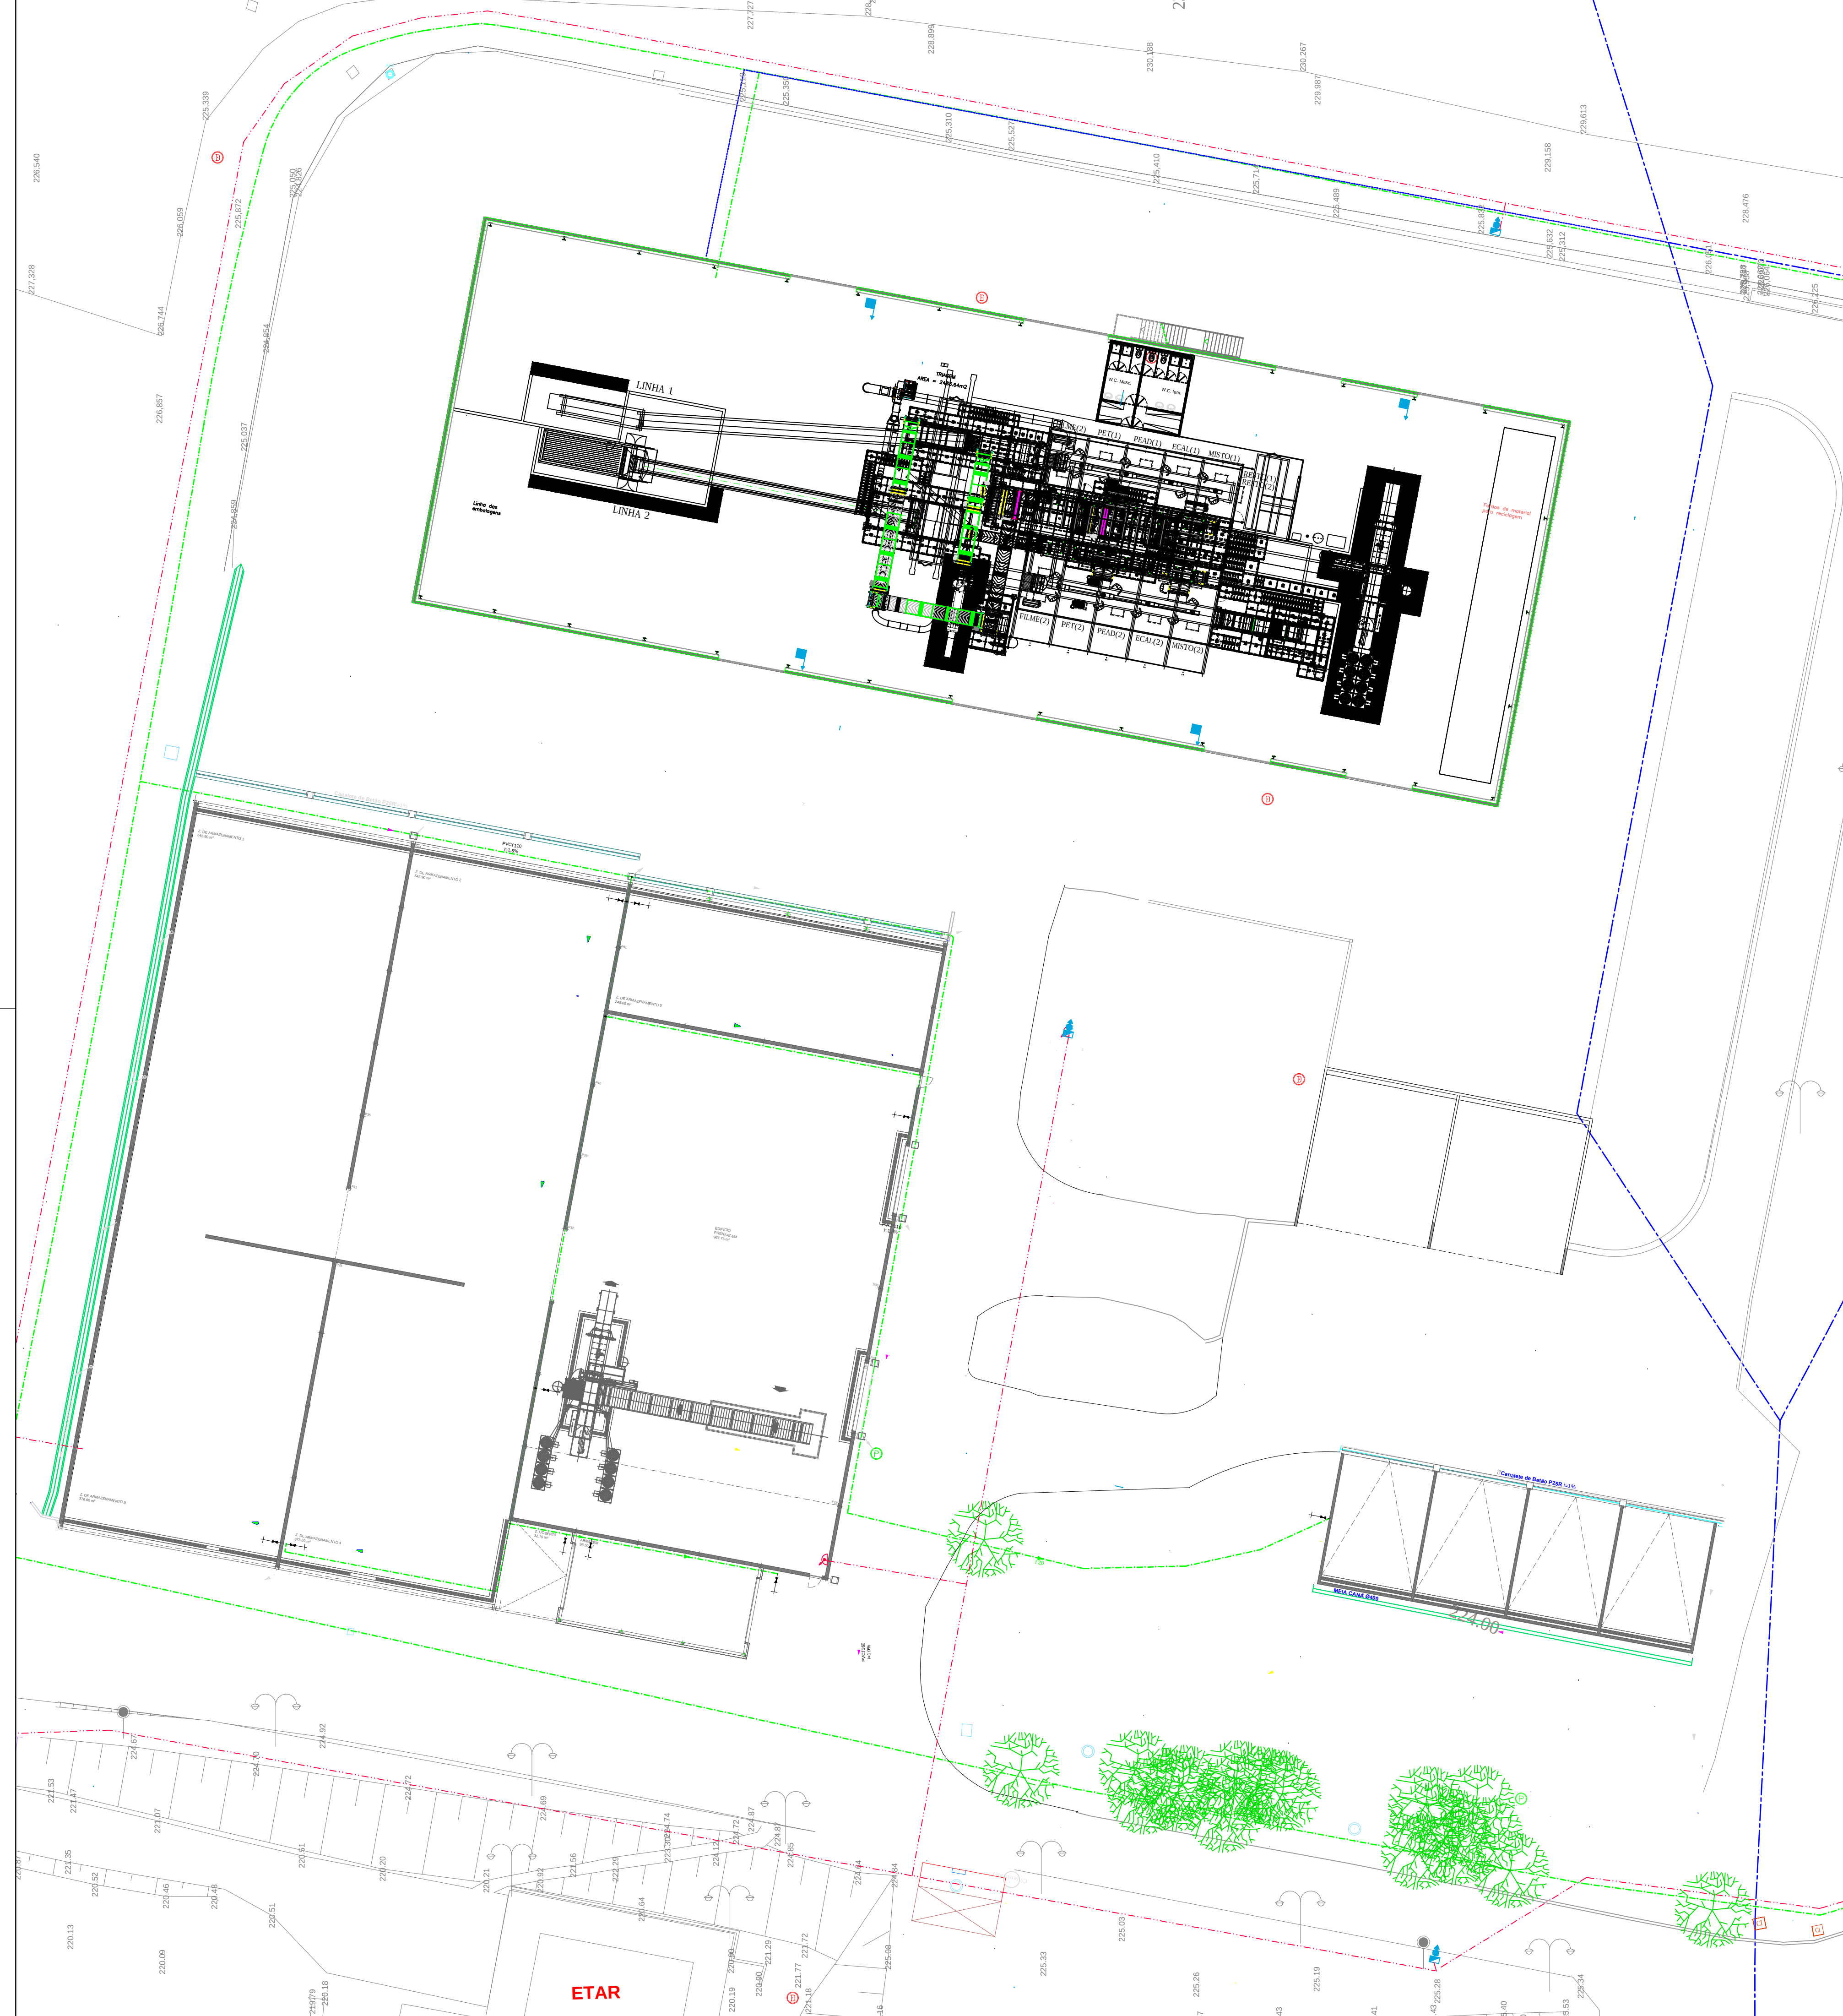

LEGENDA

- Rede de Abastecimento de água (Rede Publica)
- Rede de Incêndio
- Rede de Água de Processo
- Caixas de Visita

Origens de água
AC1 - Utilização nº A004808.2016.RH4 (Furo triagem)
AC2 - Utilização nº A006617.2017.RH4A (Furo CVO)
Água da rede - Ligação à rede pública de abastecimento

REQUERENTE
ASSOCIAÇÃO DE MUNICÍPIOS
DA REGIÃO DO PLANALTO
BEIRÃO

LOCAL
BORRALHAL - TONDELA


CONTÉM
PLANTA DE REDES
CENTRO DE TRIAGEM E
CENTRO DE REEE

ESCALA
S/E

DATA
MARÇO 2023

01

PROCESSO Nº VERSÃO
000

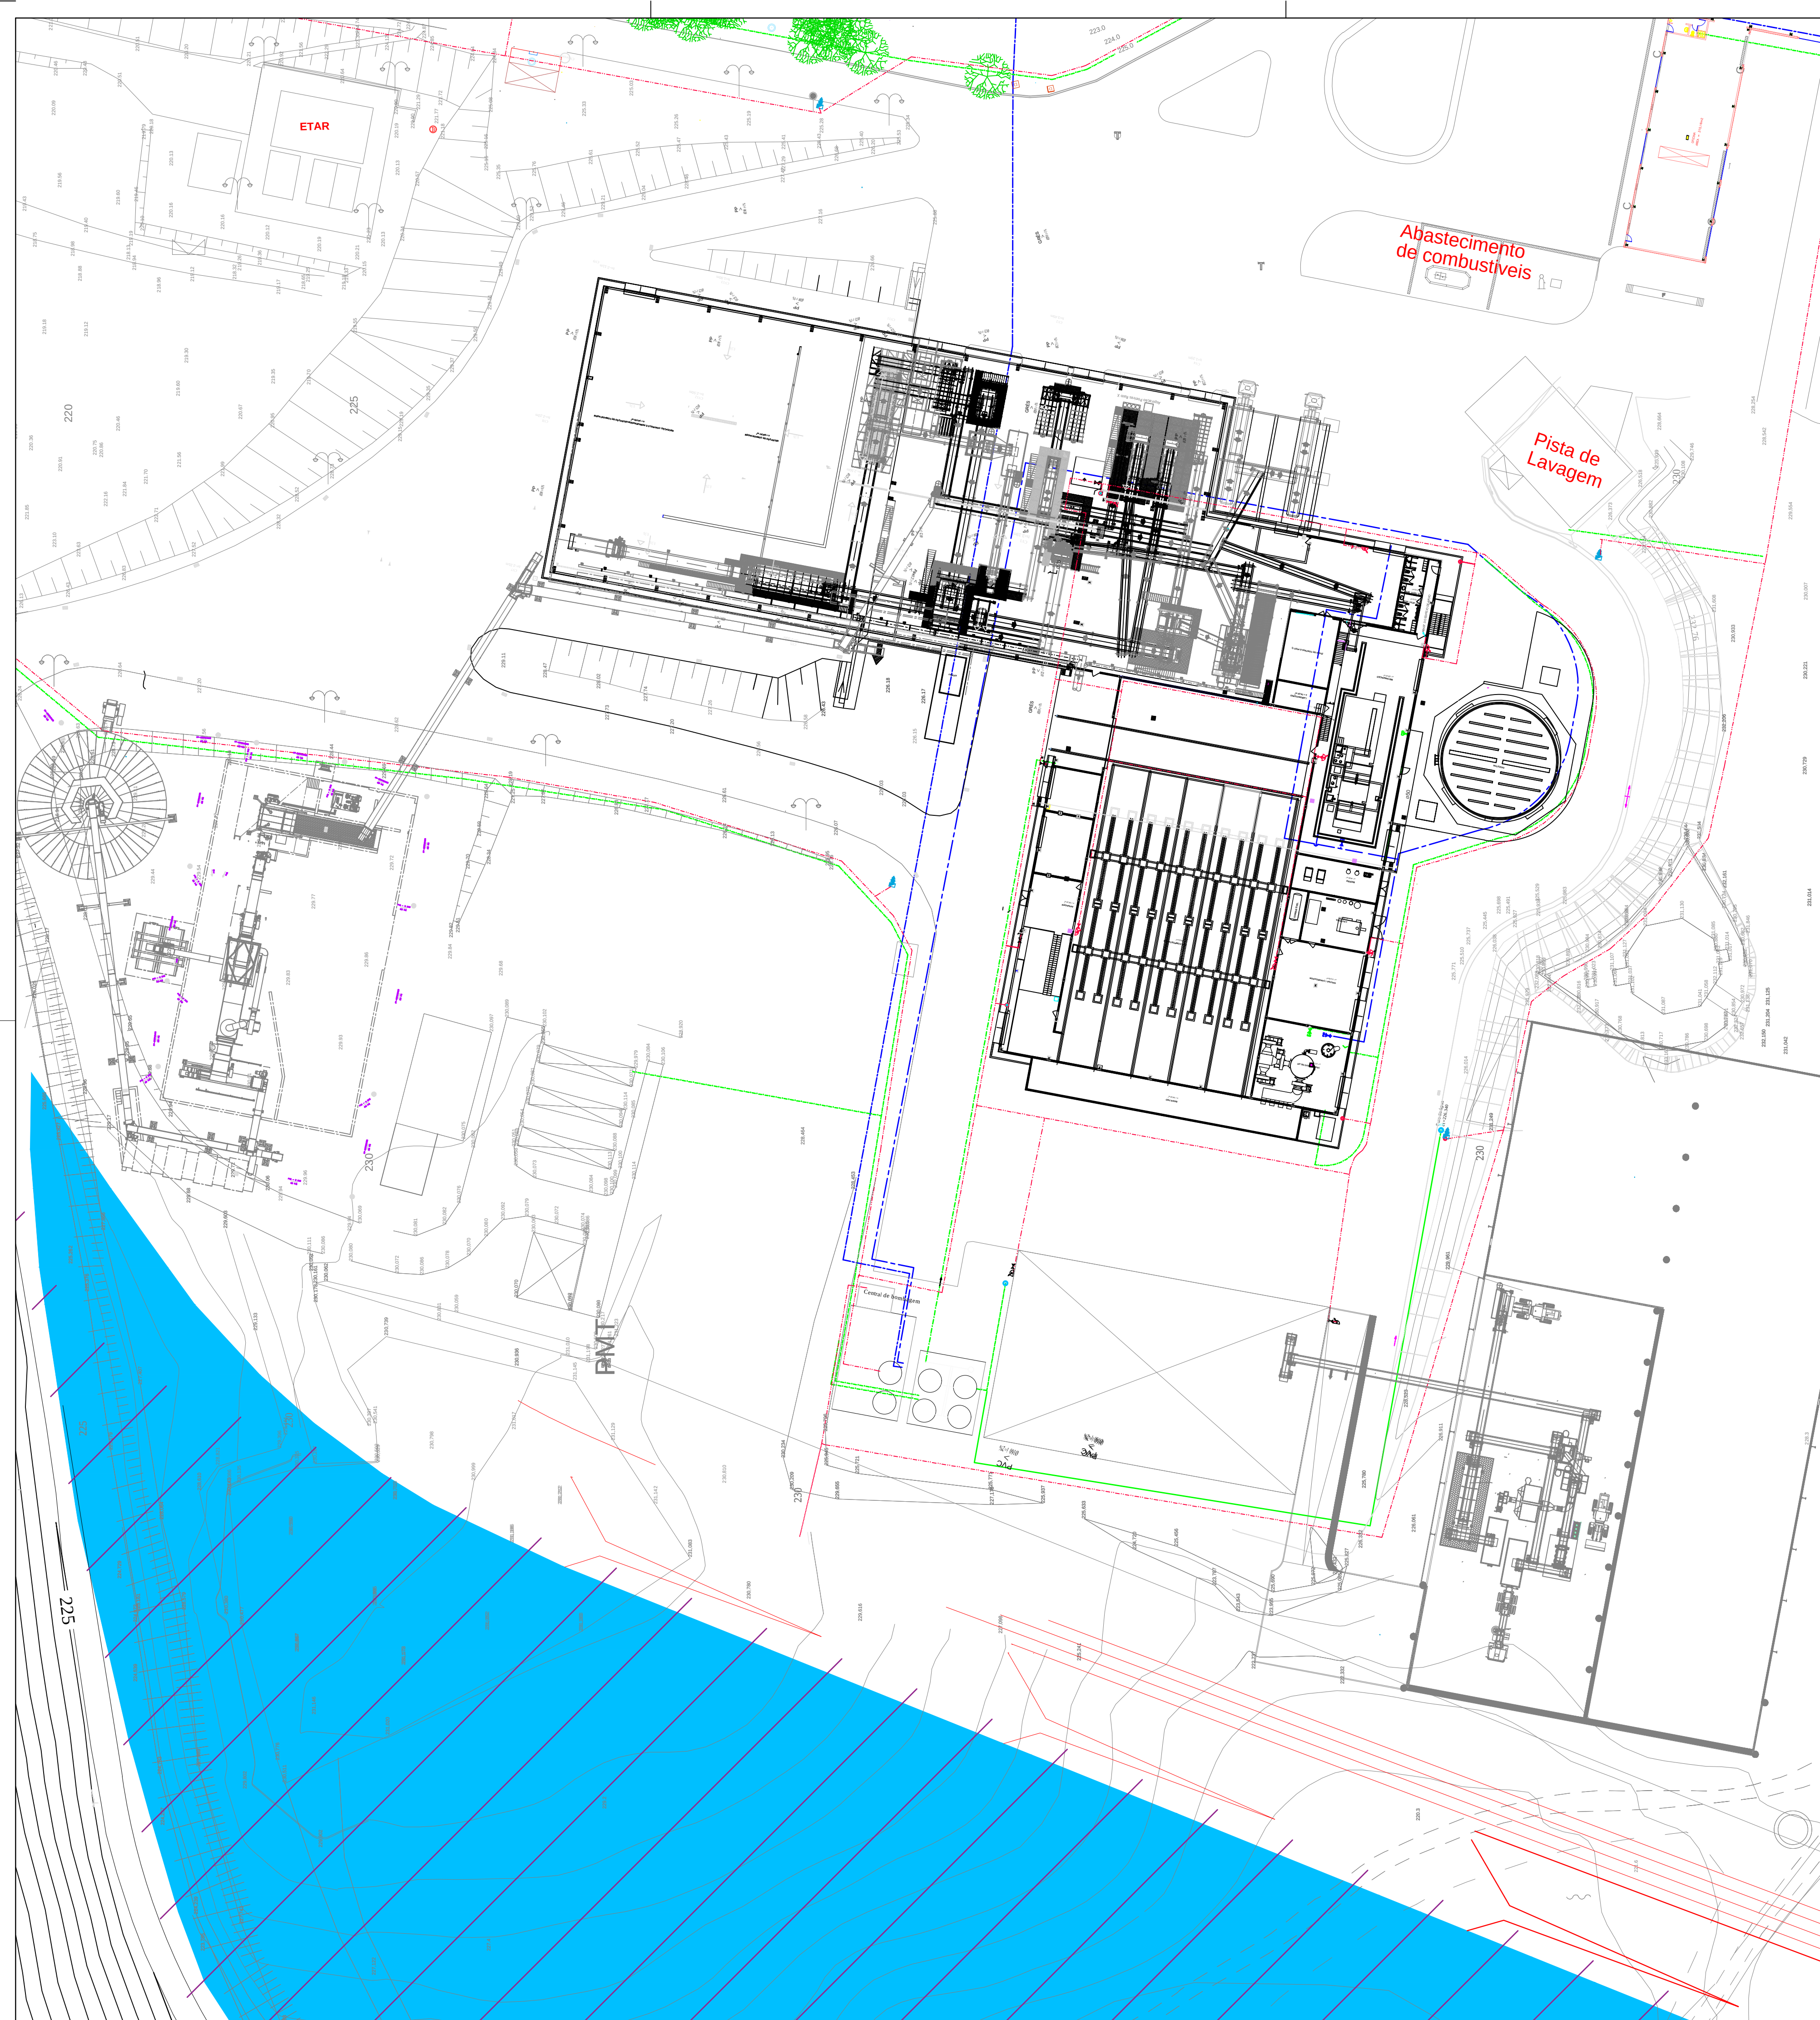

LEGENDA

- Rede de Abastecimento de água (Rede Publica)
- Rede de Incêndio
- Rede de Água de Processo
- Caixas de Visita

Origens de água
AC1 - Utilização nº A004808.2016.RH4 (Furo triagem)
AC2 - Utilização nº A006617.2017.RH4A (Furo CVO)
Água da rede - Ligação à rede pública de abastecimento

REQUERENTE
ASSOCIAÇÃO DE MUNICÍPIOS
DA REGIÃO DO PLANALTO
BEIRÃO

LOCAL
BORRALHAL - TONDELA


CONTÉM
PLANTA DE REDES
UNIDADE TMB

ESCALA
S/E

DATA
MARÇO 2023

02

PROCESSO Nº VERSÃO
000

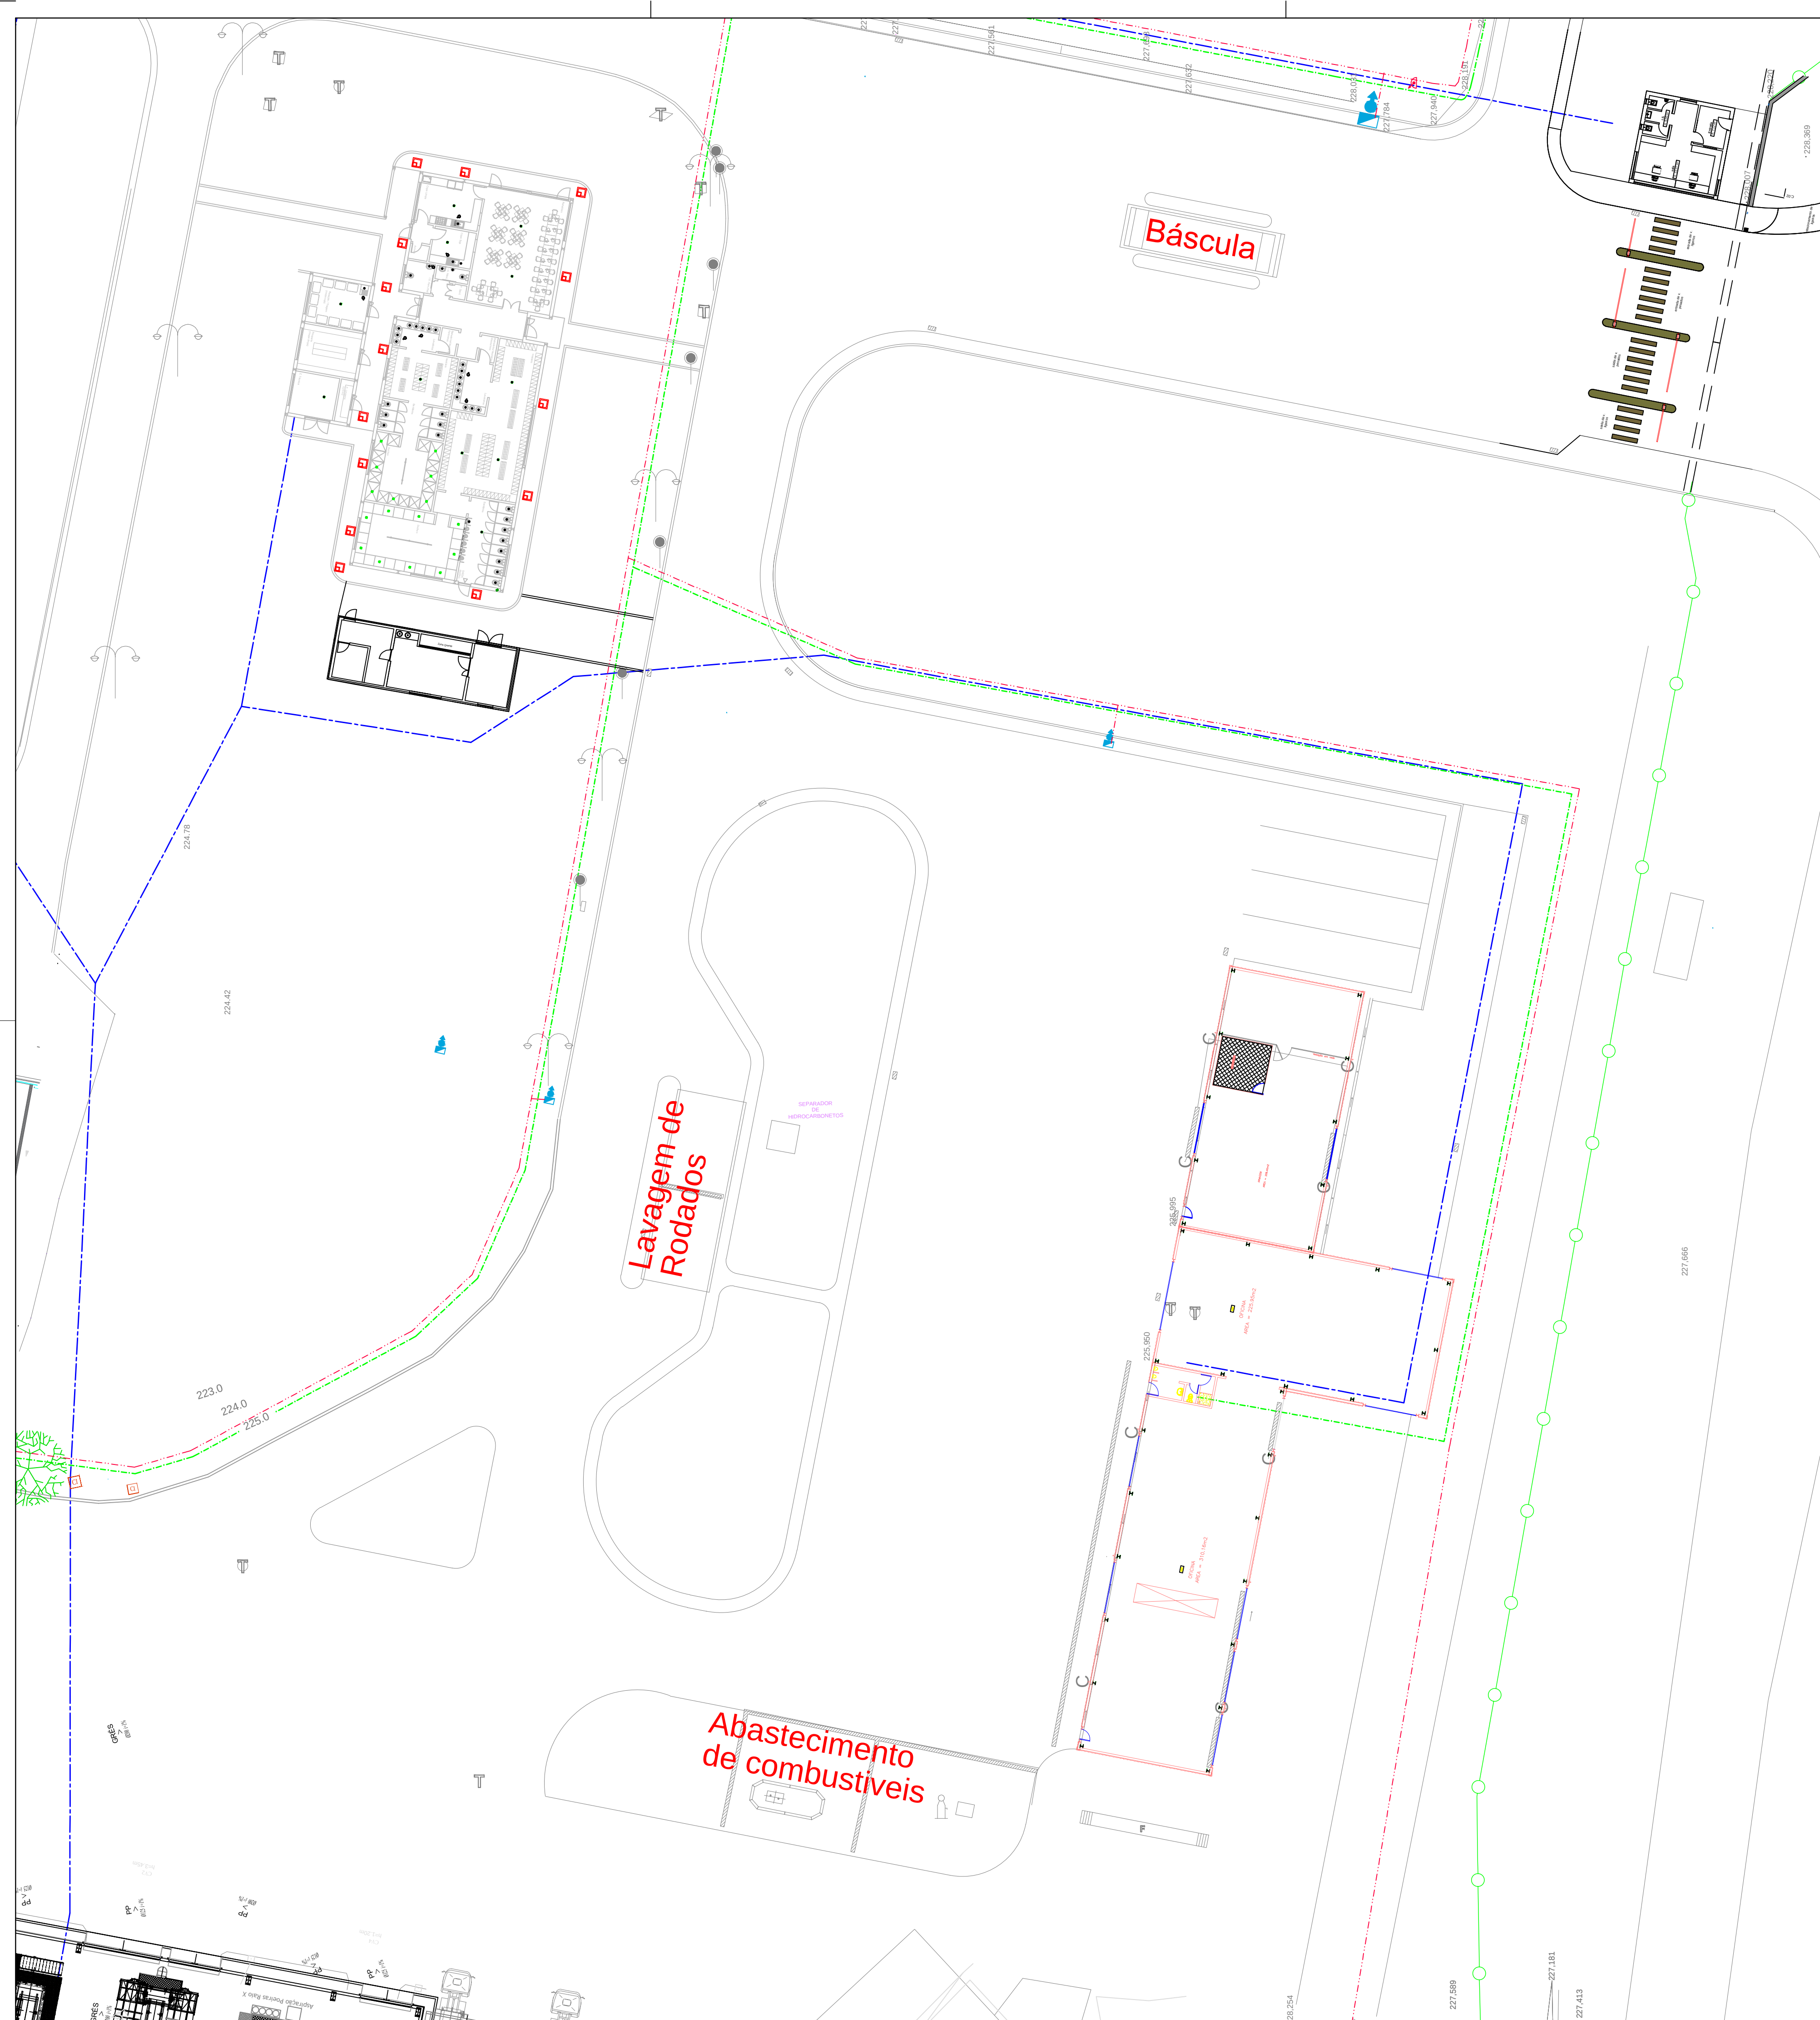

LEGENDA

- Rede de Abastecimento de água (Rede Pública)
- Rede de Incêndio
- Rede de Água de Processo
- Caixas de Visita

Origens de água
AC1 - Utilização nº A004808.2016.RH4 (Furo triagem)
AC2 - Utilização nº A006617.2017.RH4A (Furo CVO)
Água da rede - Ligação à rede pública de abastecimento


REQUERENTE	ASSOCIAÇÃO DE MUNICÍPIOS DA REGIÃO DO PLANALTO BEIRÃO
LOCAL	BORRALHAL - TONDELA
CONTÉM	PLANTA DE REDES EDIFÍCIO DE EXPLORAÇÃO APOIO E ADMINISTRATIVO
ESCALA	S/E
DATA	MARÇO 2023
PROCESSO Nº	03
VERSÃO	000



LEGENDA

- Rede de Abastecimento de água (Rede Publica)
- Rede de Incêndio
- Rede de Água de Processo
- Caixas de Visita

Origens de água
AC1 - Utilização nº A004808.2016.RH4 (Furo triagem)
AC2 - Utilização nº A006617.2017.RH4A (Furo CVO)
Água da rede - Ligação à rede pública de abastecimento

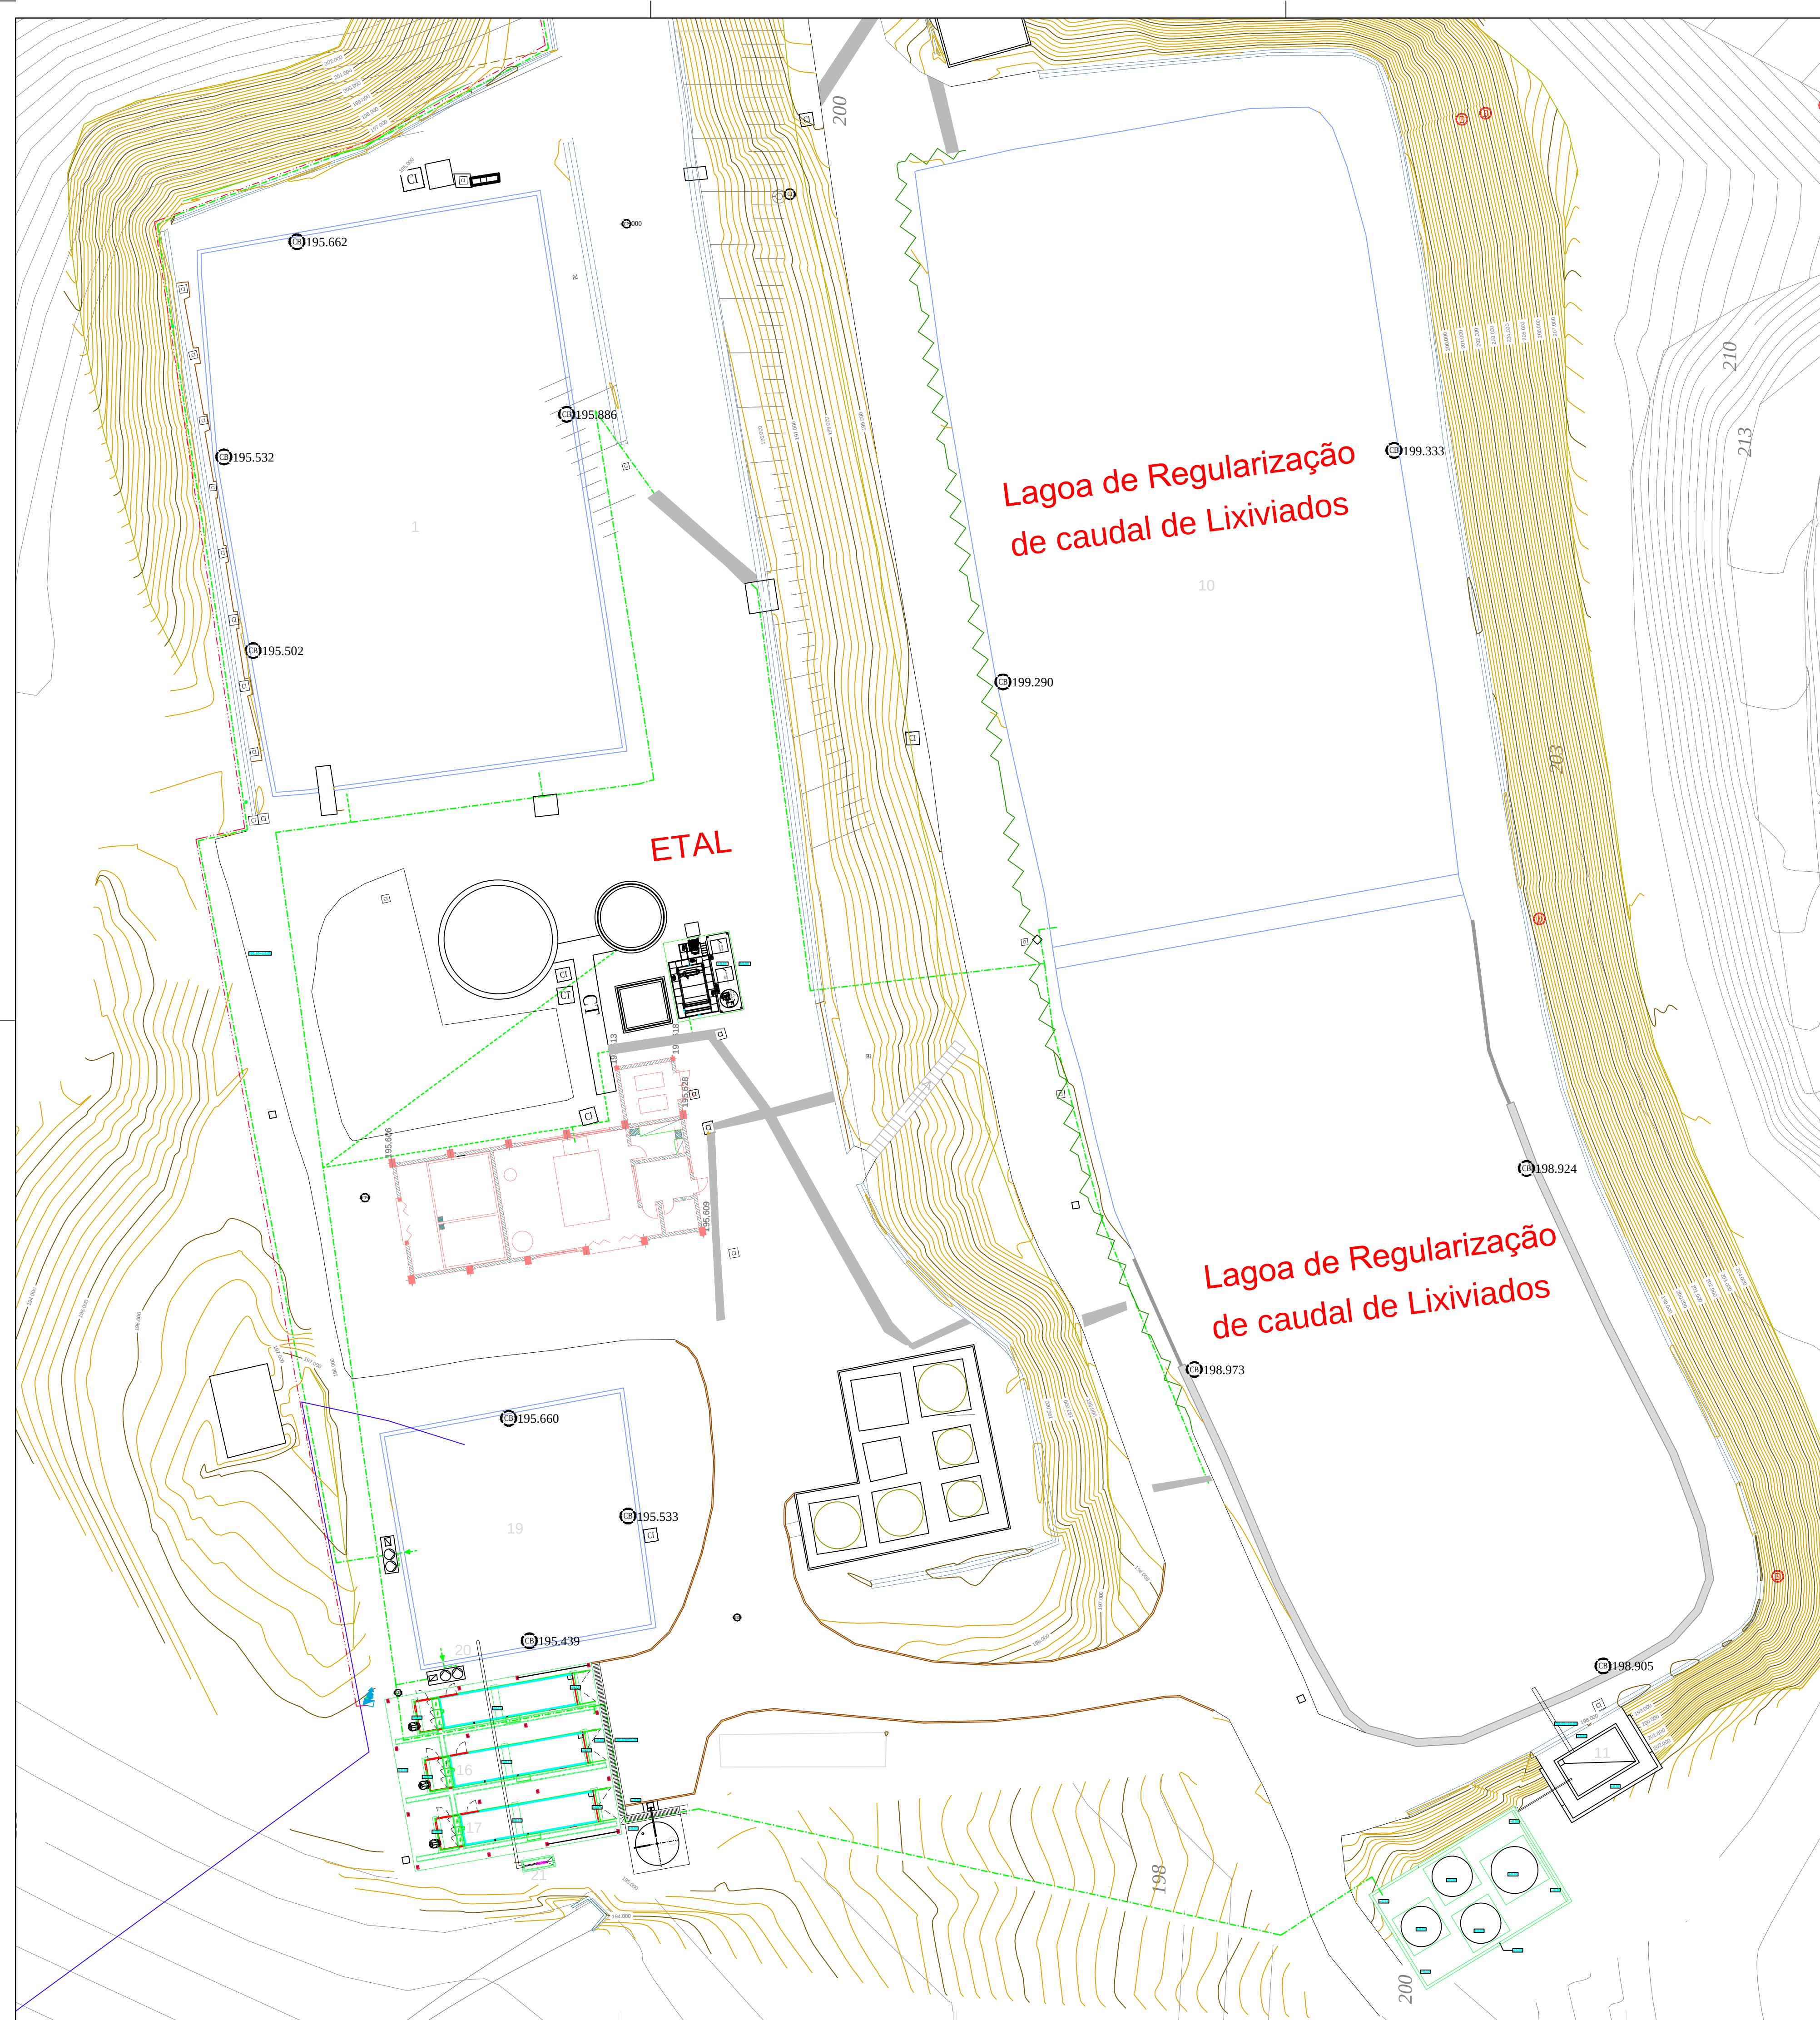


LEGENDA

- Rede de Abastecimento de água (Rede Publica)
- Rede de Incêndio
- Rede de Água de Processo
- Caixas de Visita


Origens de água
AC1 - Utilização nº A004808.2016.RH4 (Furo triagem)
AC2 - Utilização nº A006617.2017.RH4A (Furo CVO)
Água da rede - Ligação à rede pública de abastecimento

REQUERENTE	ASSOCIAÇÃO DE MUNICÍPIOS DA REGIÃO DO PLANALTO BEIRÃO
LOCAL	BORRALHAL - TONDELA
CONTÉM	PLANTA DA INSTALAÇÃO ETAL
ESCALA	S/E
DATA	MARÇO 2023
PROCESSO Nº	000
VERSÃO	000

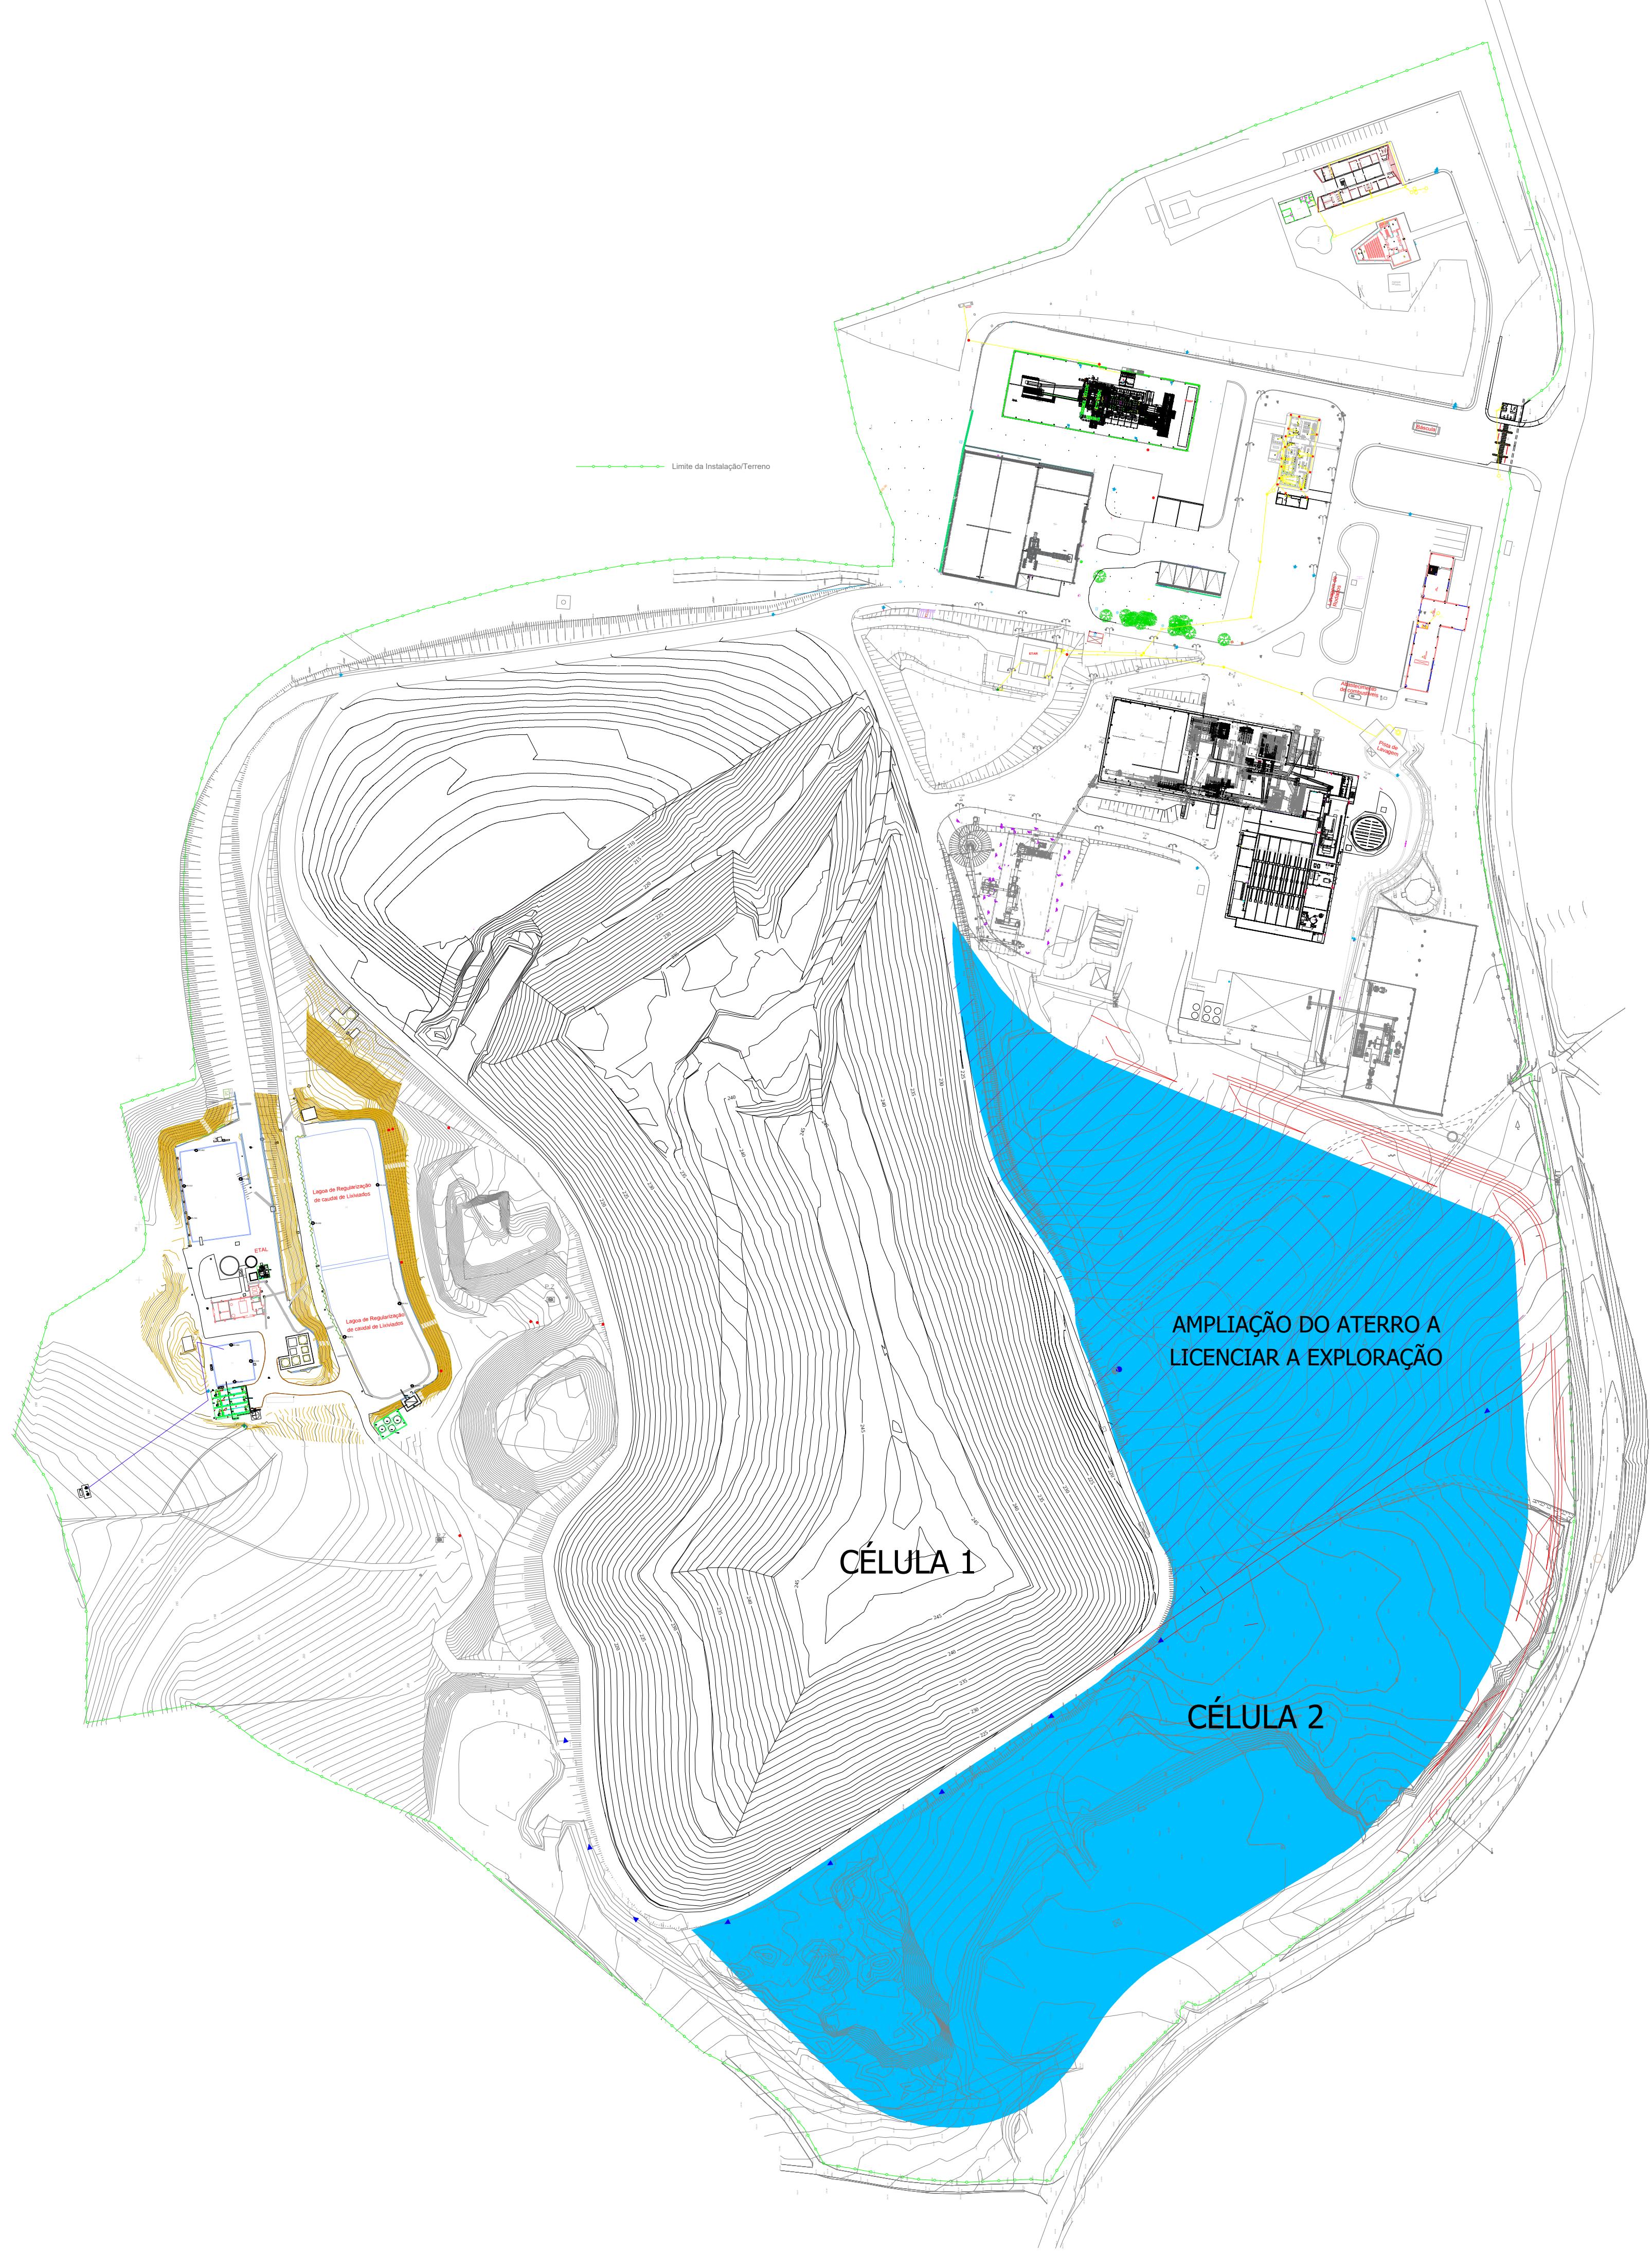

LEGENDA

Rede de Drenagem Residual Domestica e Pista de Lavagem

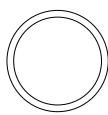

Caixas de Visita

Rejeição de águas residuais
EH4 - Utilização nº L012119.2018.RH4A (ETAR PL)

REQUERENTE
ASSOCIAÇÃO DE MUNICÍPIOS
DA REGIÃO DO PLANALTO
BEIRÃO

LOCAL
BORRALHAL - TONDELA


CONTÉM
PLANTA DE REDES

ESCALA
S/E

DATA
MARÇO 2023


RE00

PROCESSO Nº VERSÃO
000

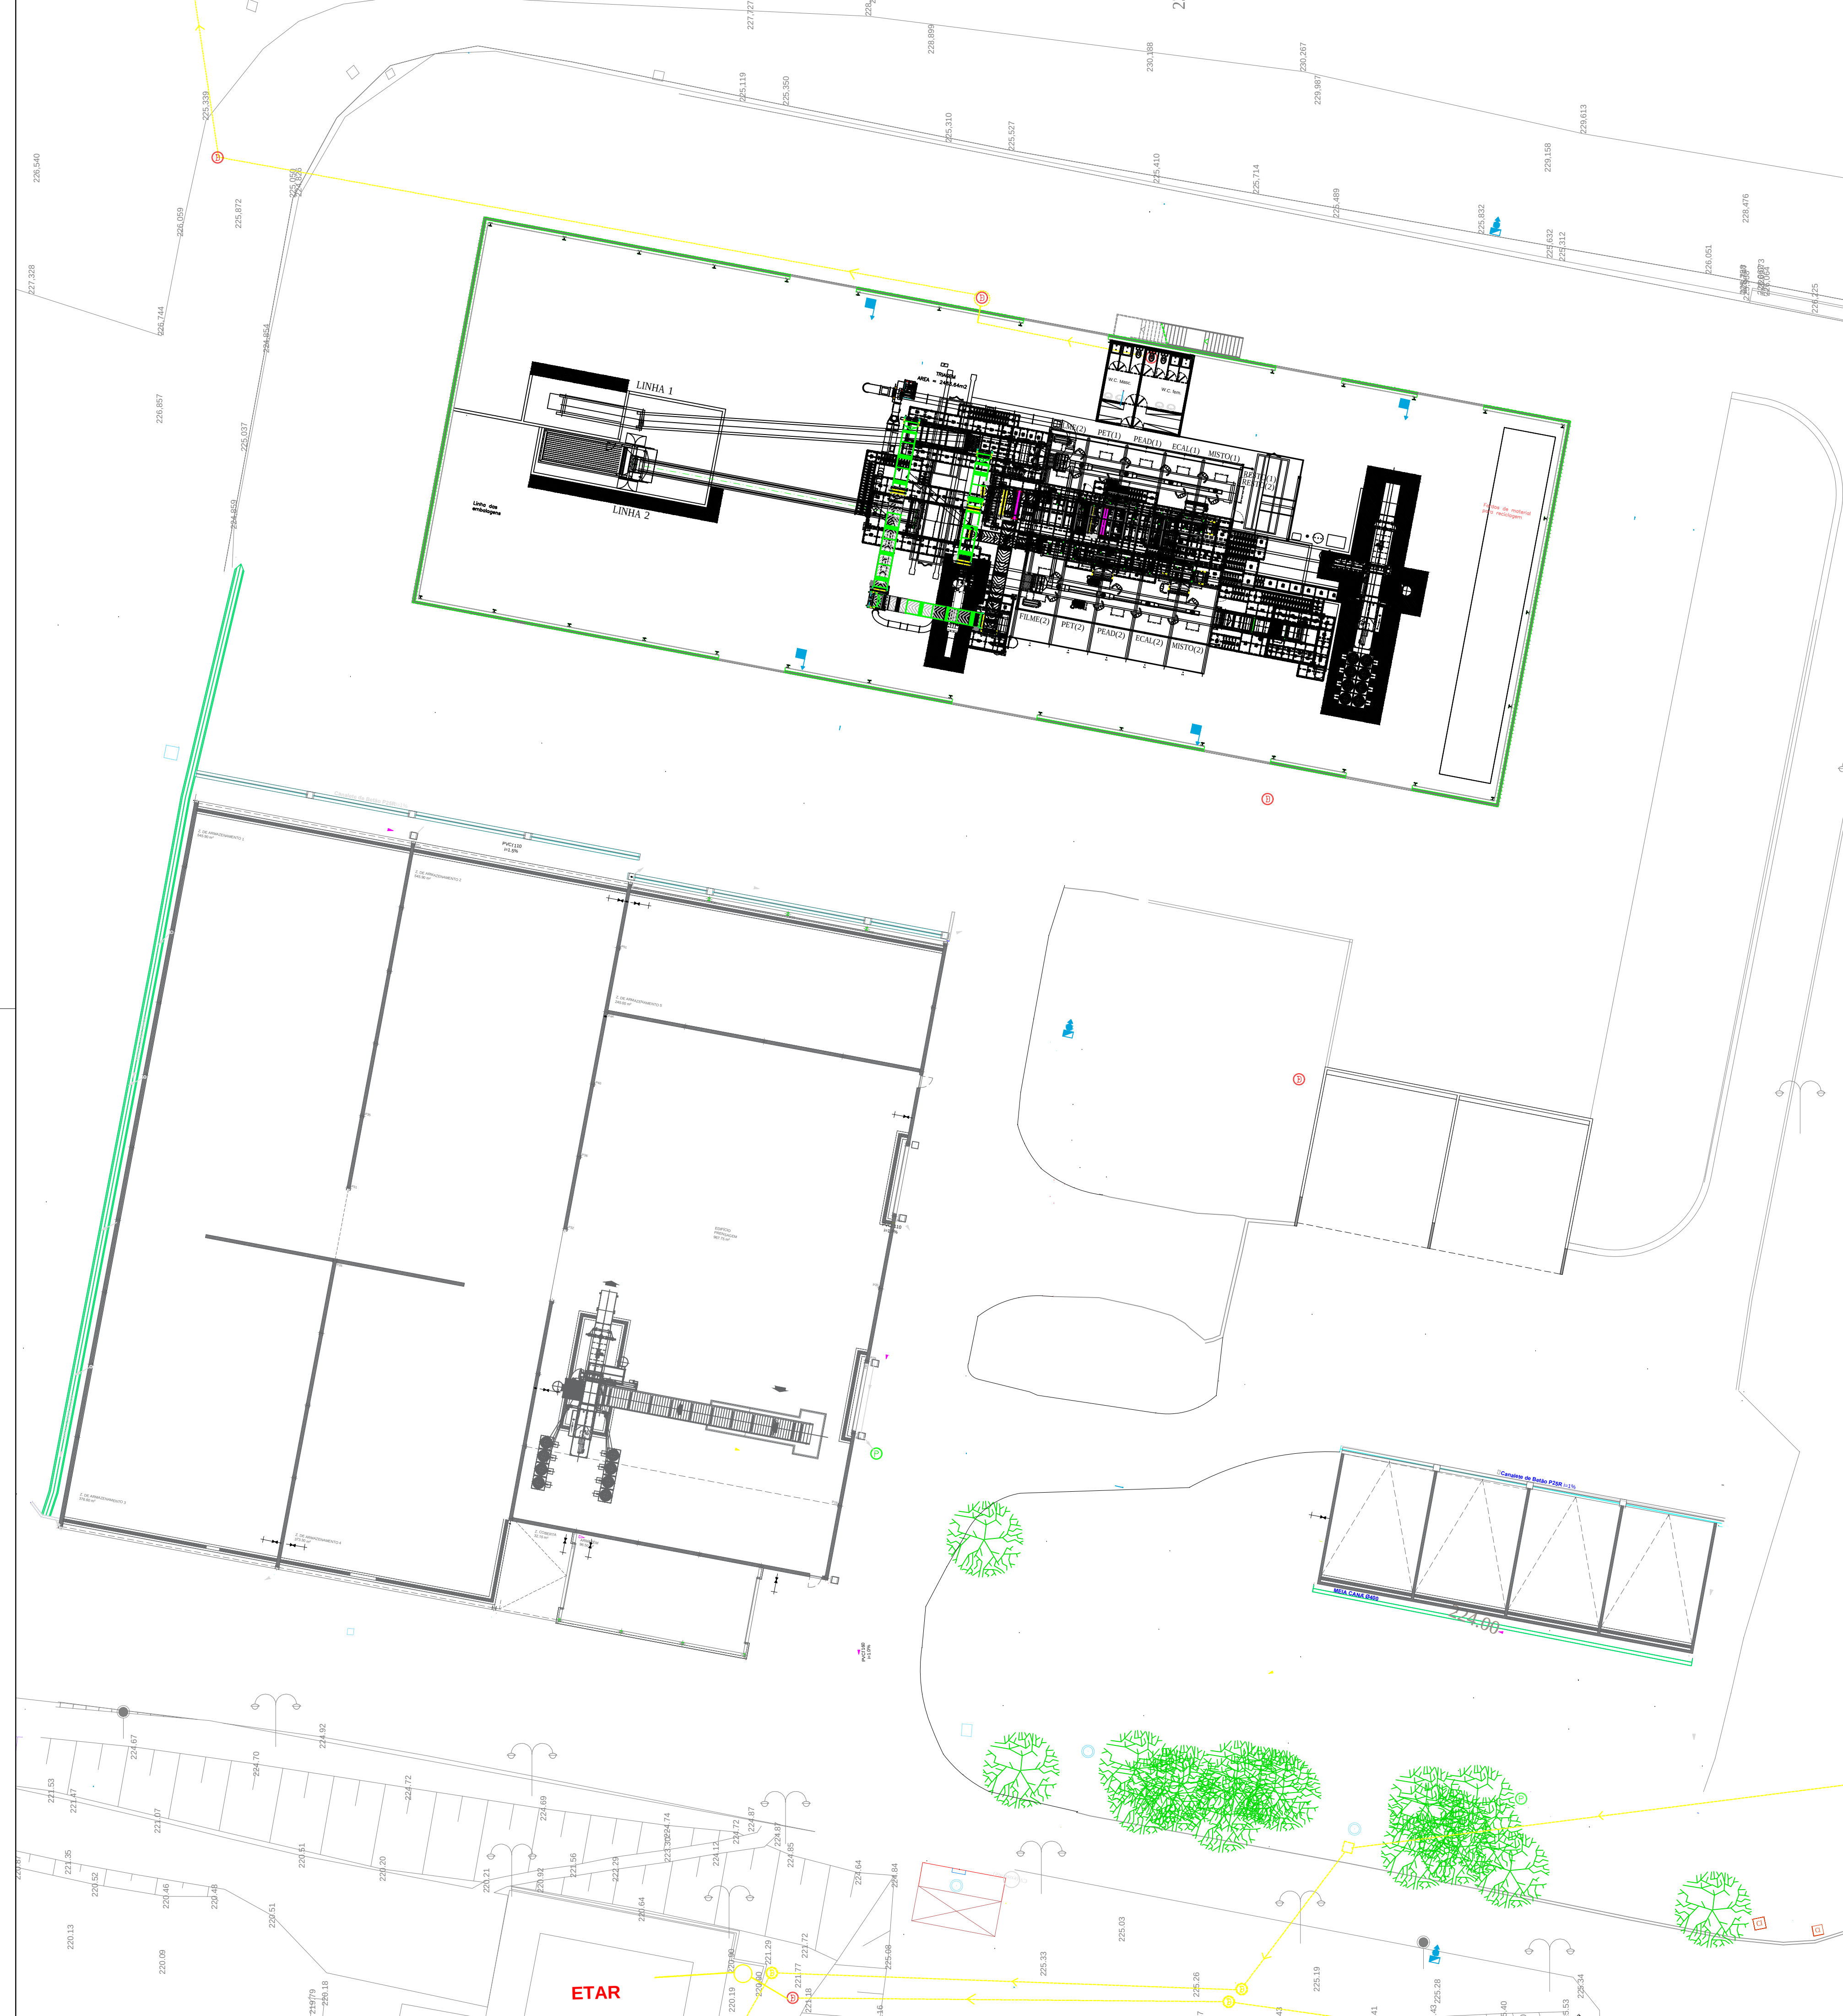

LEGENDA

— Rede de Drenagem Residual Domestica e Pista de Lavagem

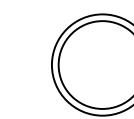

Caixas de Visita

Rejeição de águas residuais
EH4 - Utilização nº L012119.2018.RH4A (ETAR PL)

REQUERENTE
ASSOCIAÇÃO DE MUNICÍPIOS
DA REGIÃO DO PLANALTO
BEIRÃO

LOCAL
BORRALHAL - TONDELA


CONTÉM
PLANTA DE REDES
CENTRO DE TRIAGEM E
CENTRO DE REEE

ESCALA
S/E

DATA
MARÇO 2023


RE01

PROCESSO Nº VERSÃO
000

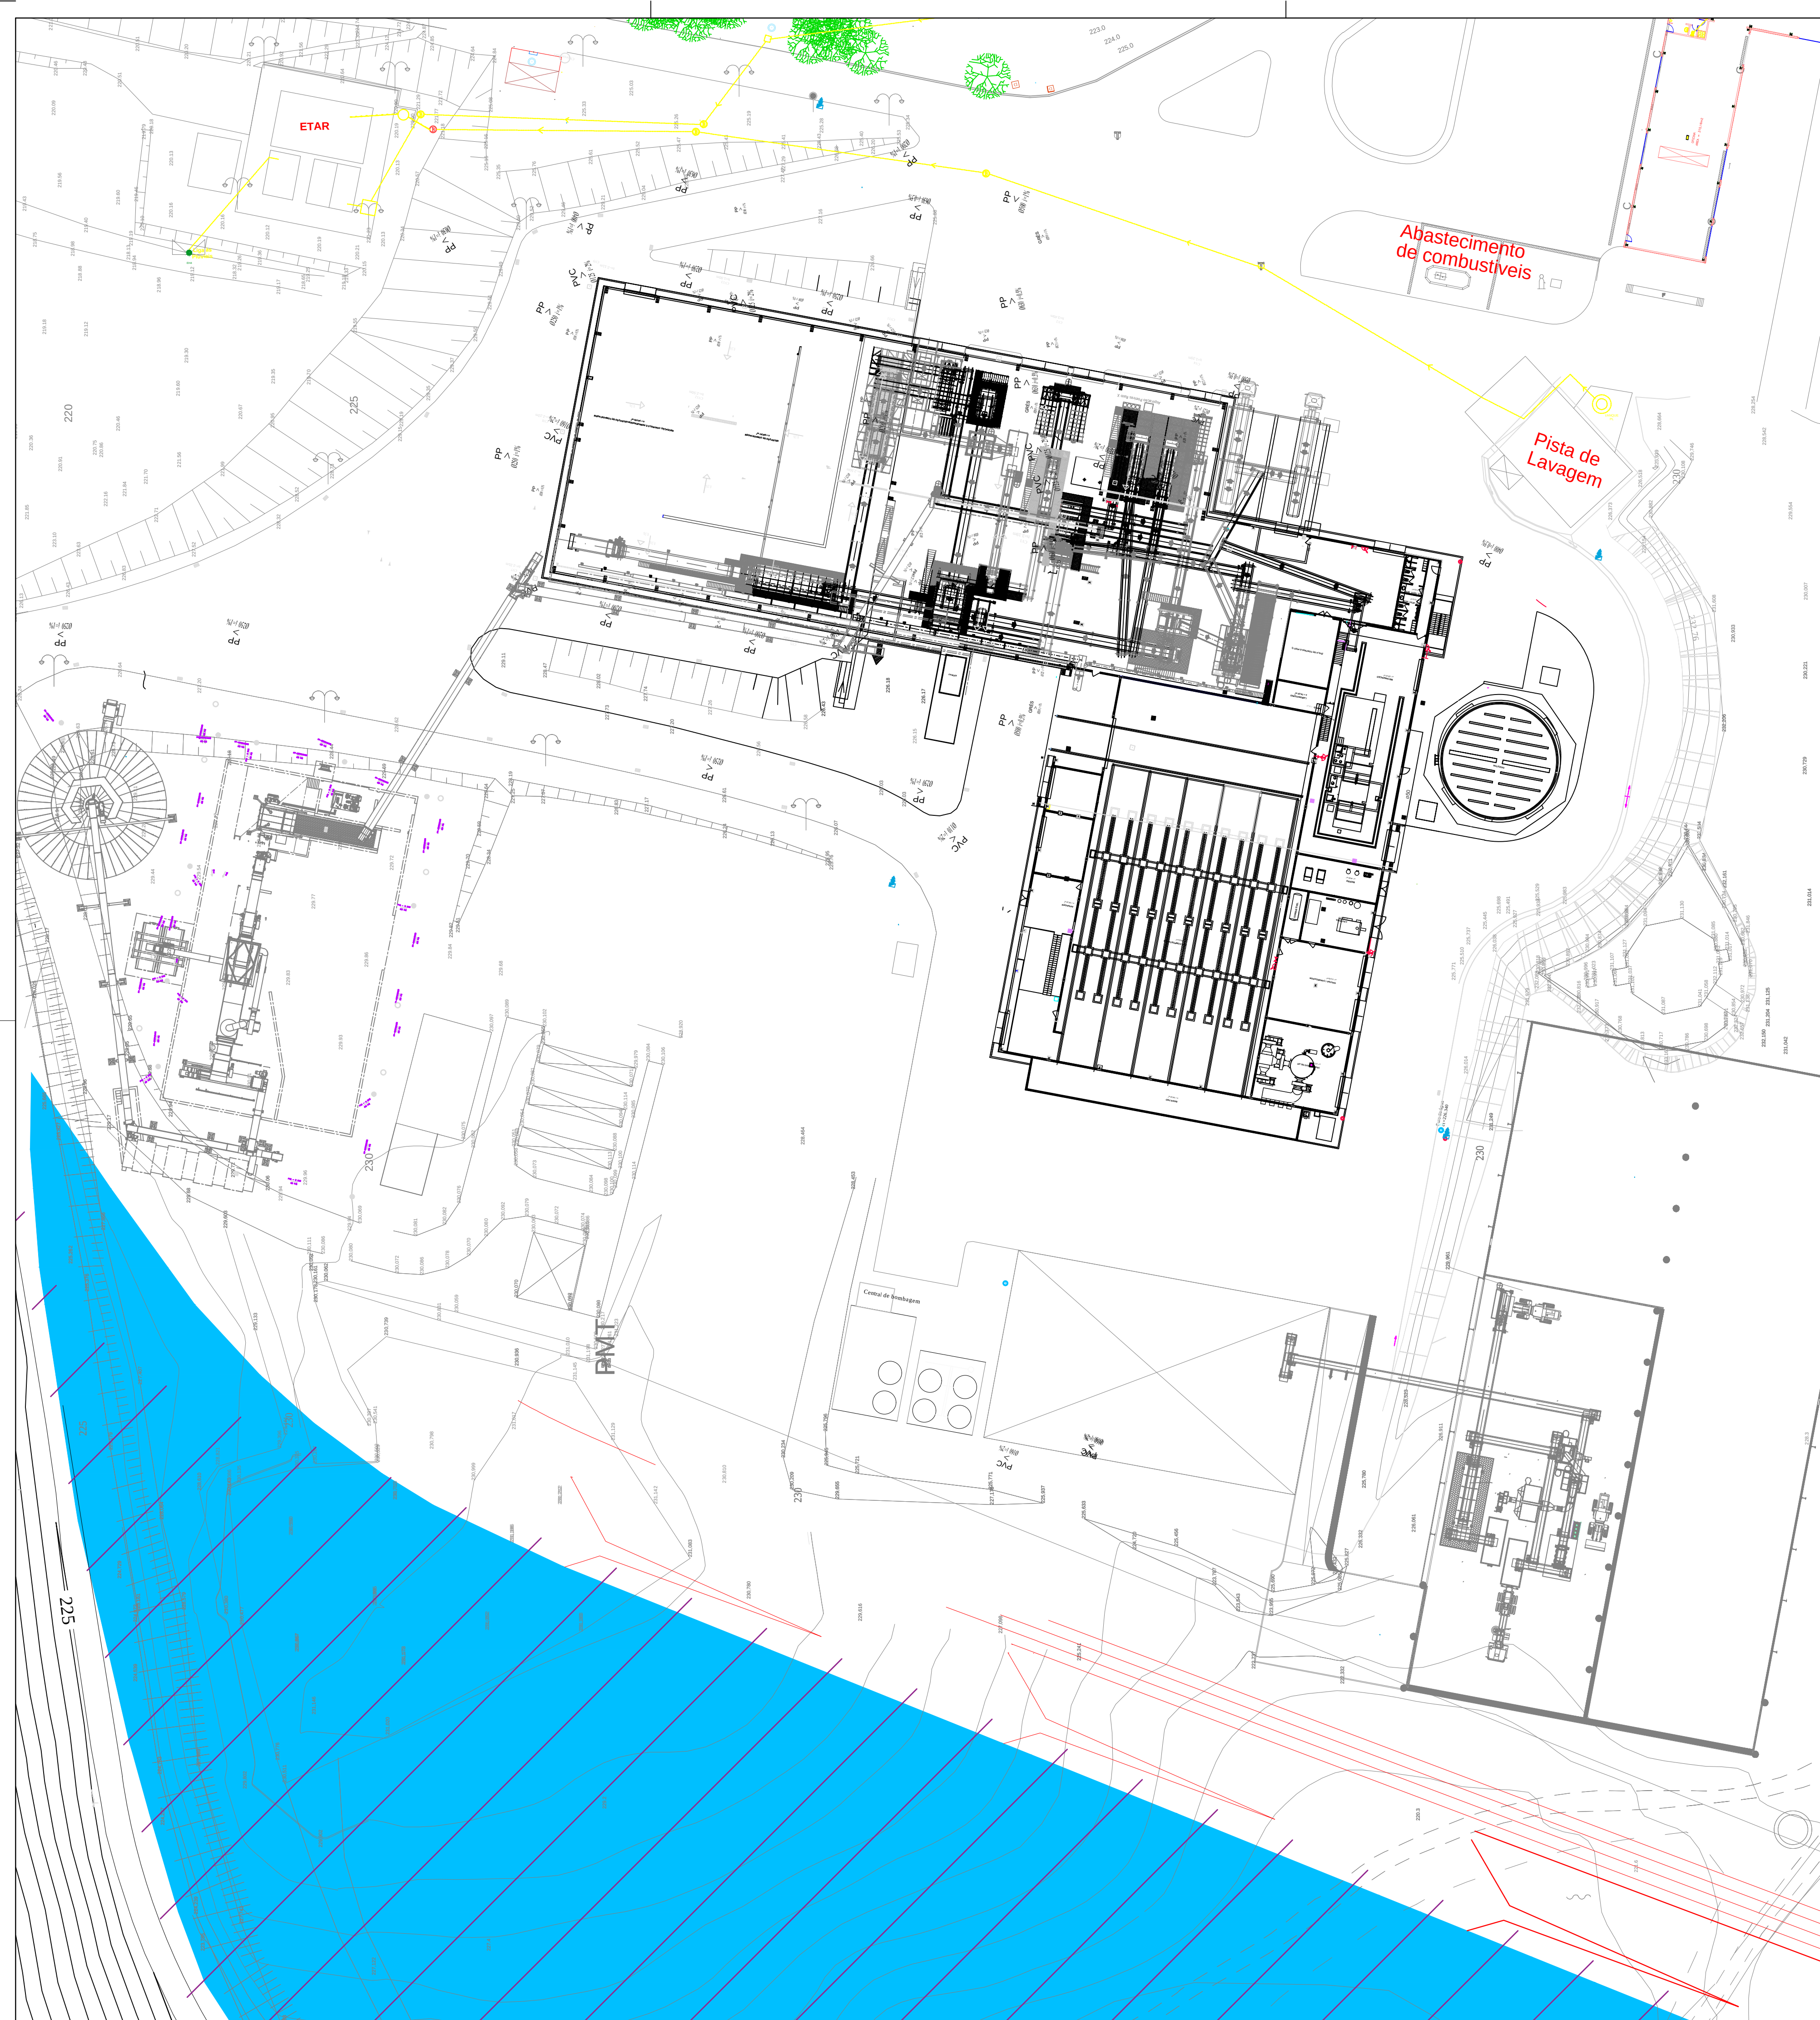

LEGENDA

— Rede de Drenagem Residual Domestica e Pista de Lavagem

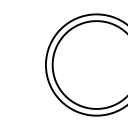

Caixas de Visita

Rejeição de águas residuais
EH4 - Utilização nº L012119.2018.RH4A (ETAR PL)

REQUERENTE
ASSOCIAÇÃO DE MUNICÍPIOS
DA REGIÃO DO PLANALTO
BEIRÃO

LOCAL
BORRALHAL - TONDELA

CONTÉM
PLANTA DE REDES
UNIDADE TMB

ESCALA
S/E

DATA
MARÇO 2023


RE02

PROCESSO Nº VERSÃO
000



LEGENDA


Rede de Drenagem Residual Domestica e Pista de Lavagem

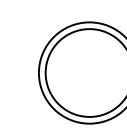

Caixas de Visita

Rejeição de águas residuais
EH4 - Utilização nº L012119.2018.RH4A (ETAR PL)

REQUERENTE	ASSOCIAÇÃO DE MUNICÍPIOS DA REGIÃO DO PLANALTO BEIRÃO
LOCAL	BORRALHAL - TONDELA
CONTÉM	PLANTA DE REDES EDIFÍCIO DE APOIO E ADMINISTRATIVO
ESCALA	S/E
DATA	MARÇO 2023
RE04	
PROCESSO N.º	VERSÃO 000

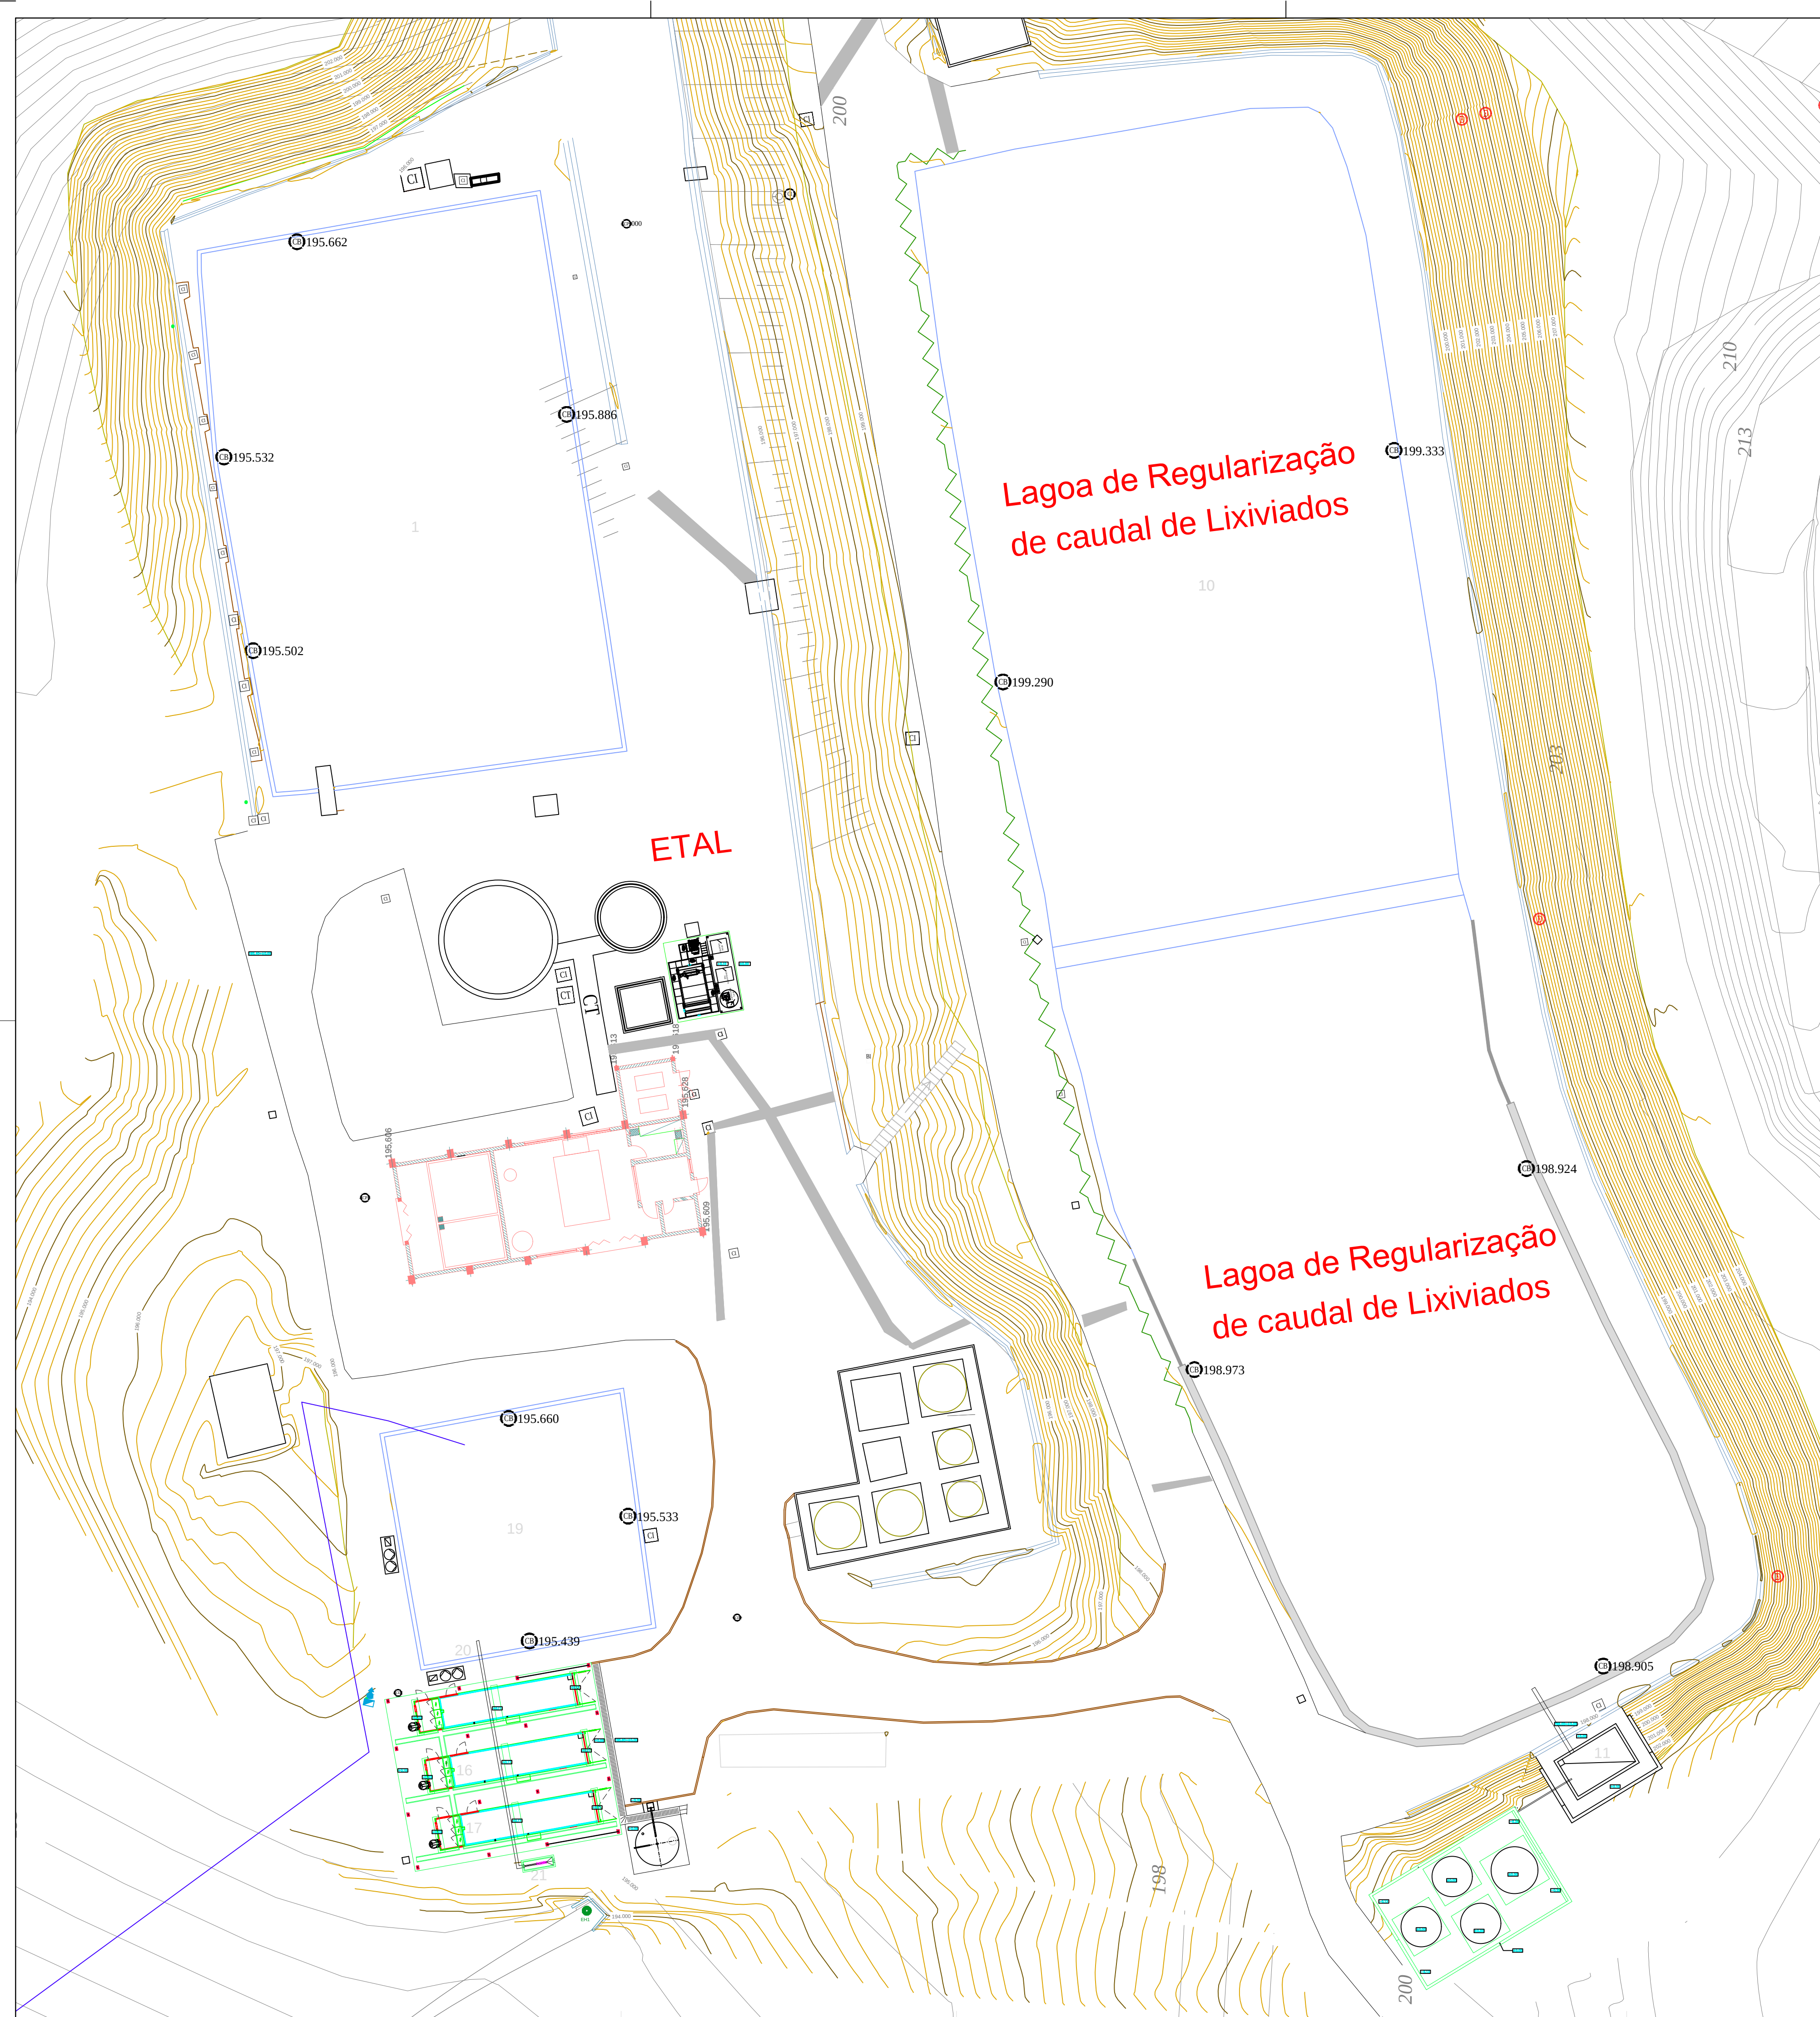

LEGENDA

Rede de Drenagem Residual Domestica e Pista de Lavagem

C

Caixas de Visita

Rejeição de águas residuais
EH4 - Utilização nº L012119.2018.RH4A (ETAR PL)

REQUERENTE
ASSOCIAÇÃO DE MUNICÍPIOS
DA REGIÃO DO PLANALTO
BEIRÃO

LOCAL
BORRALHAL - TONDELA

CONTÉM
PLANTA DA INSTALAÇÃO
ETAL

ESCALA


S/E

DATA

MARÇO 2023

RE05


PROCESSO N.º _____
VERSÃO _____

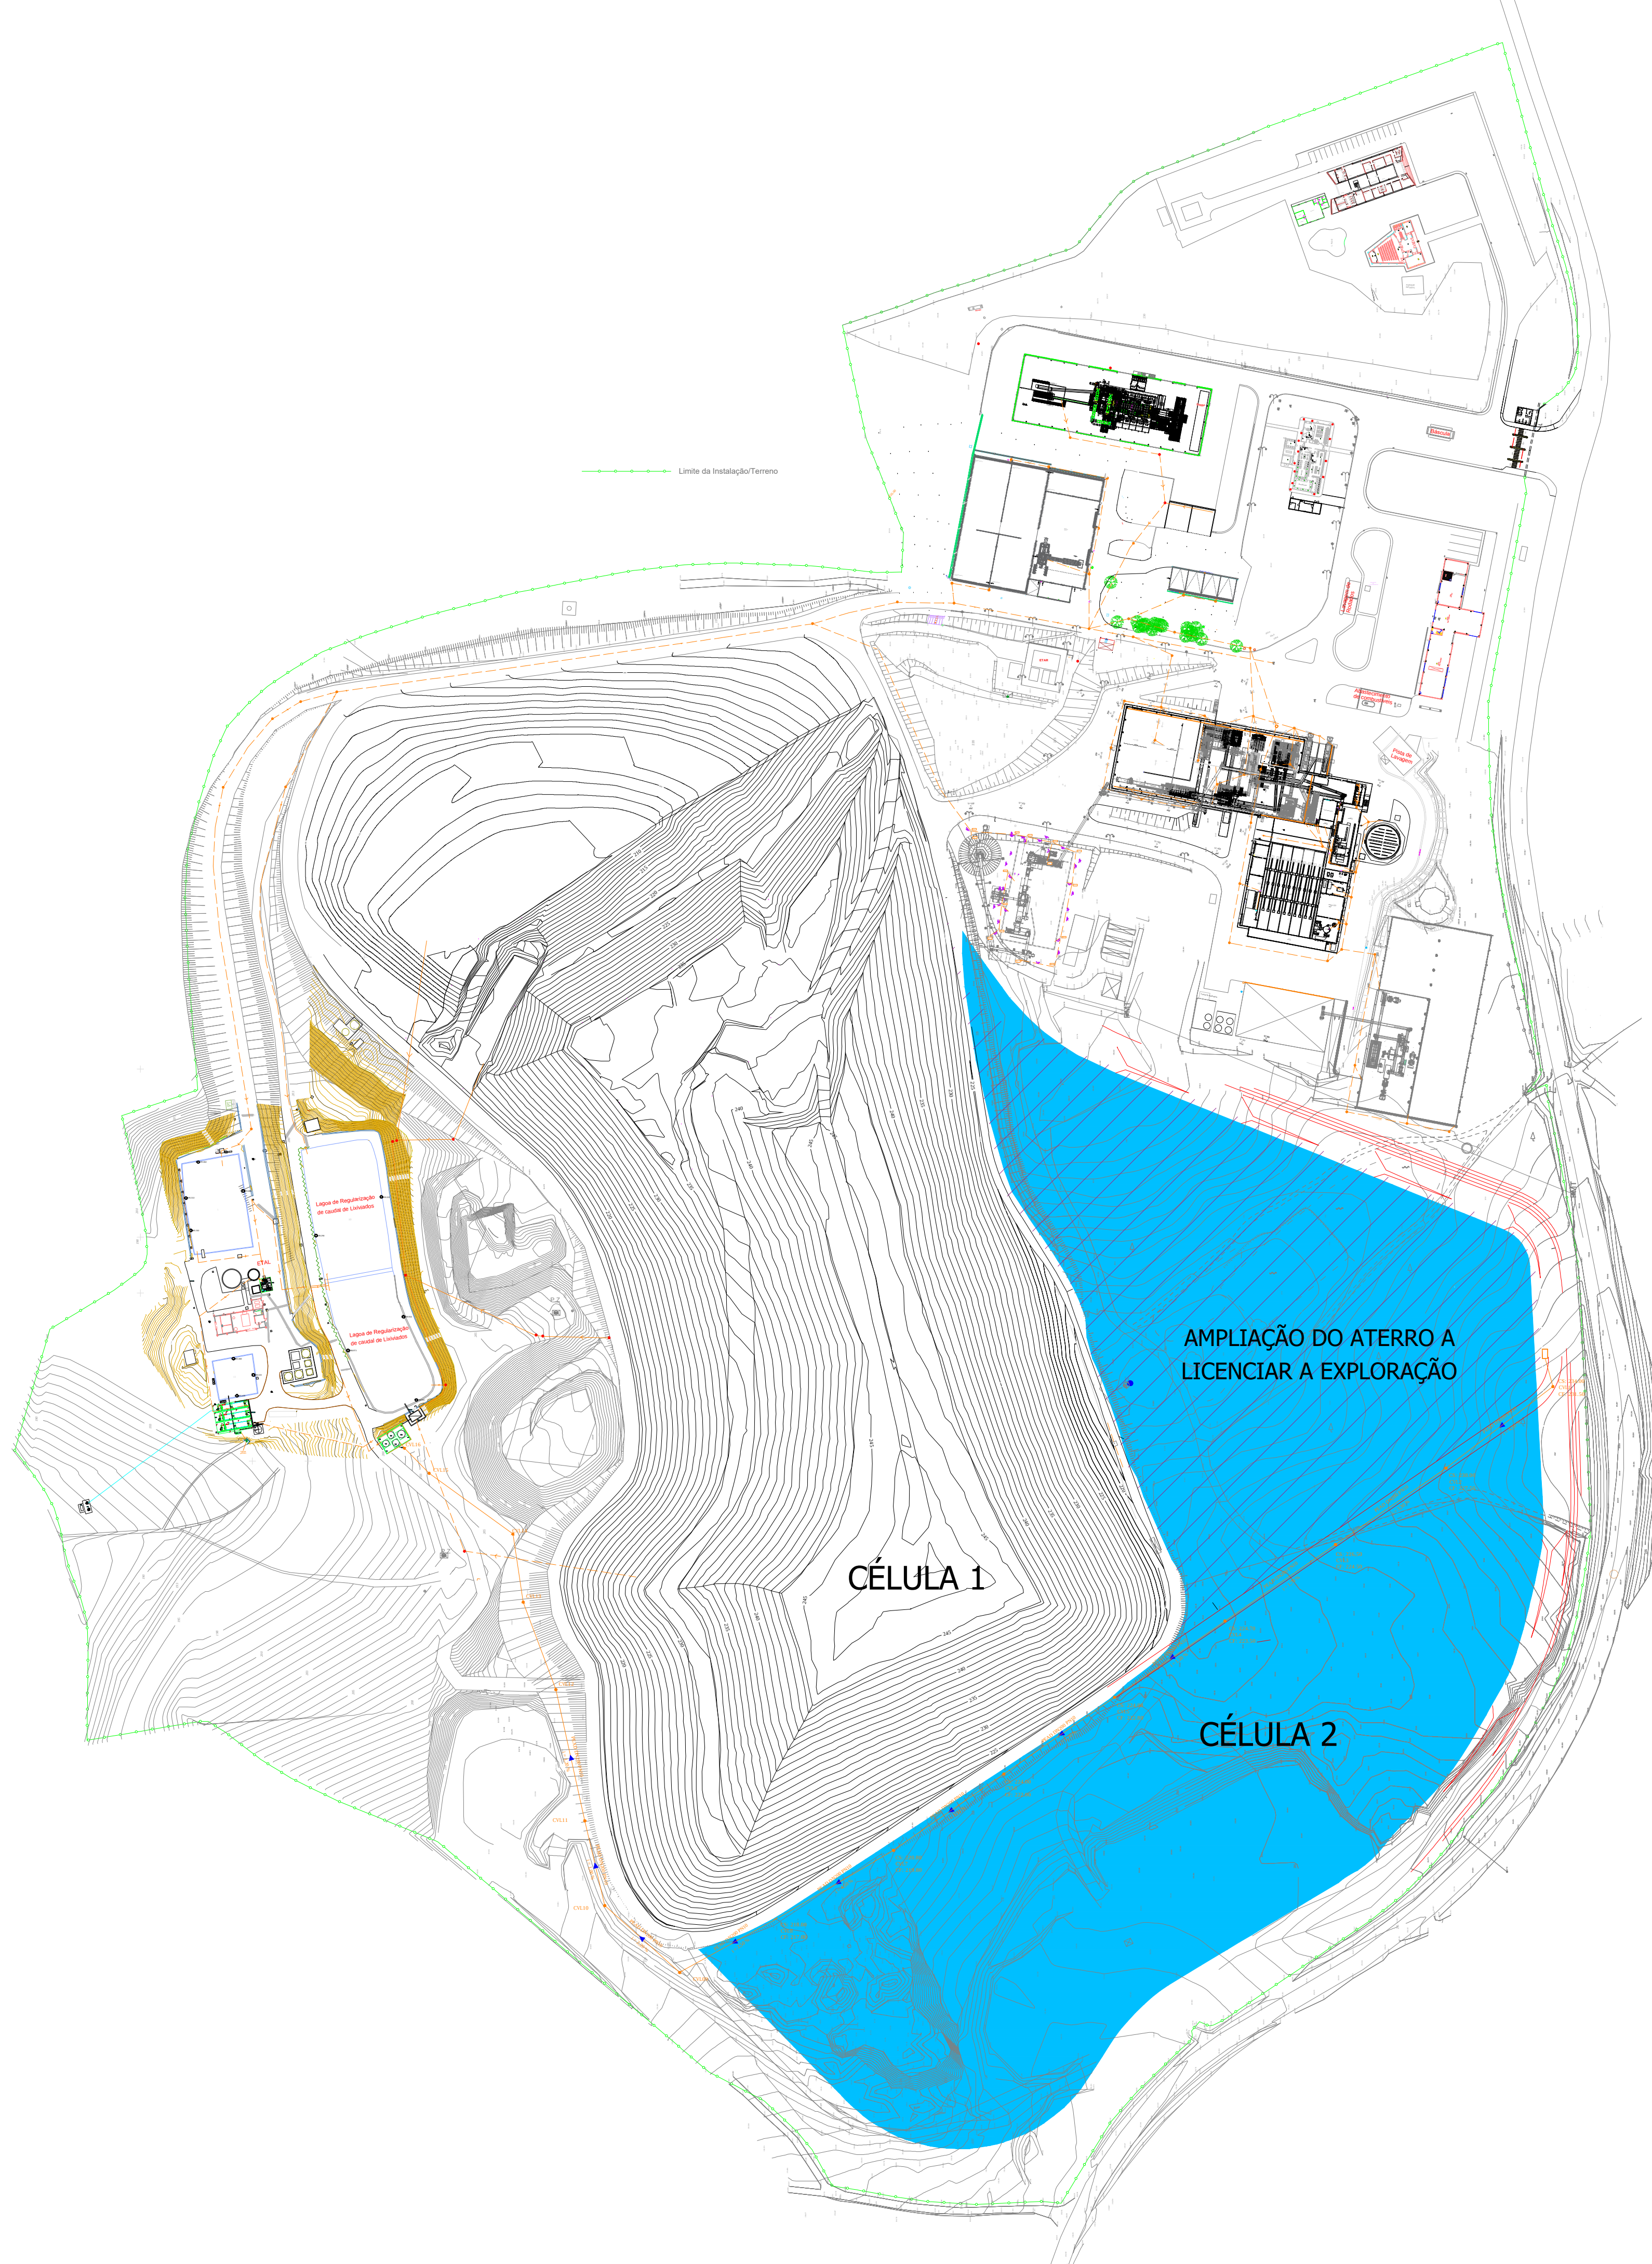

LEGENDA

- Rede de Drenagem Lixiviados
- Rede de Efluente Tratado
- Caixas de Visita

Rejeição de águas residuais
EH1 - Utilização nº L014414.2018.RH4A (ETAL)

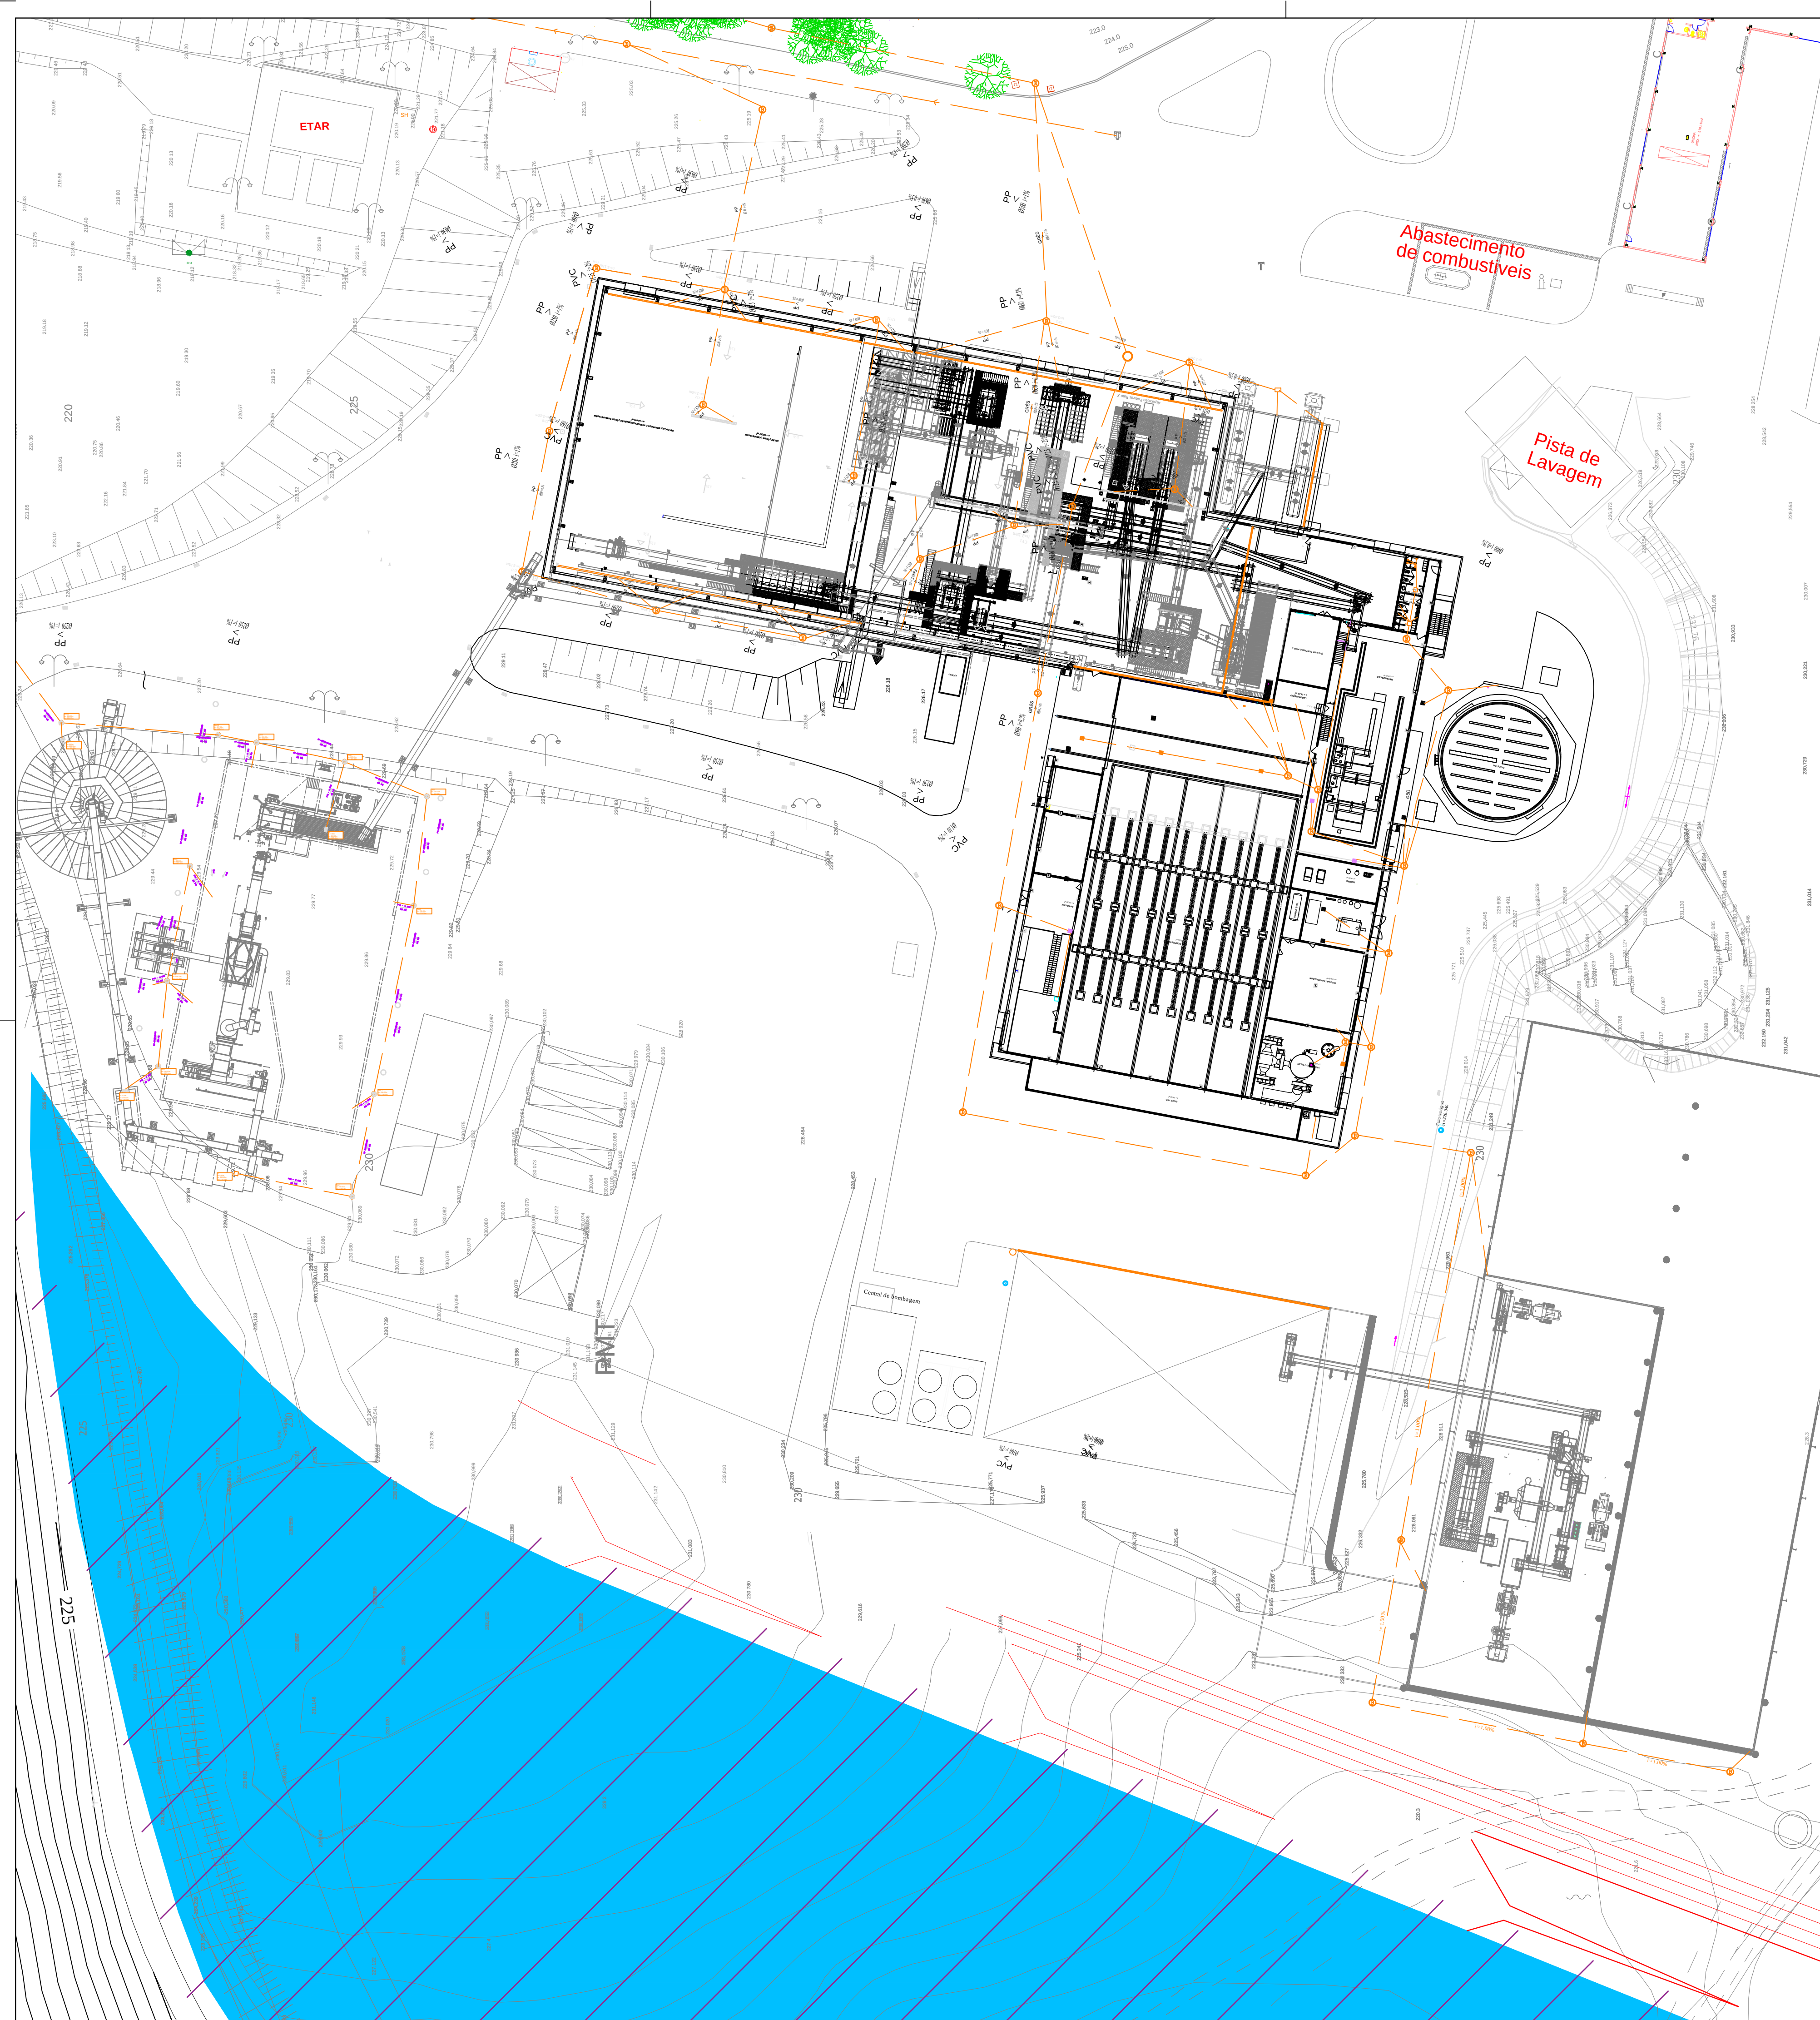

LEGENDA

- Rede de Drenagem Lixiviados
- Rede de Efluente Tratado
- Caixas de Visita

Rejeição de águas residuais
EH1 - Utilização nº L014414.2018.RH4A (ETAL)

REQUERENTE
ASSOCIAÇÃO DE MUNICÍPIOS
DA REGIÃO DO PLANALTO
BEIRÃO

LOCAL
BORRALHAL - TONDELA


CONTÉM
PLANTA DE REDES
UNIDADE TMB

ESCALA
S/E

DATA
MARÇO 2023

LX02

PROCESSO Nº VERSÃO
000

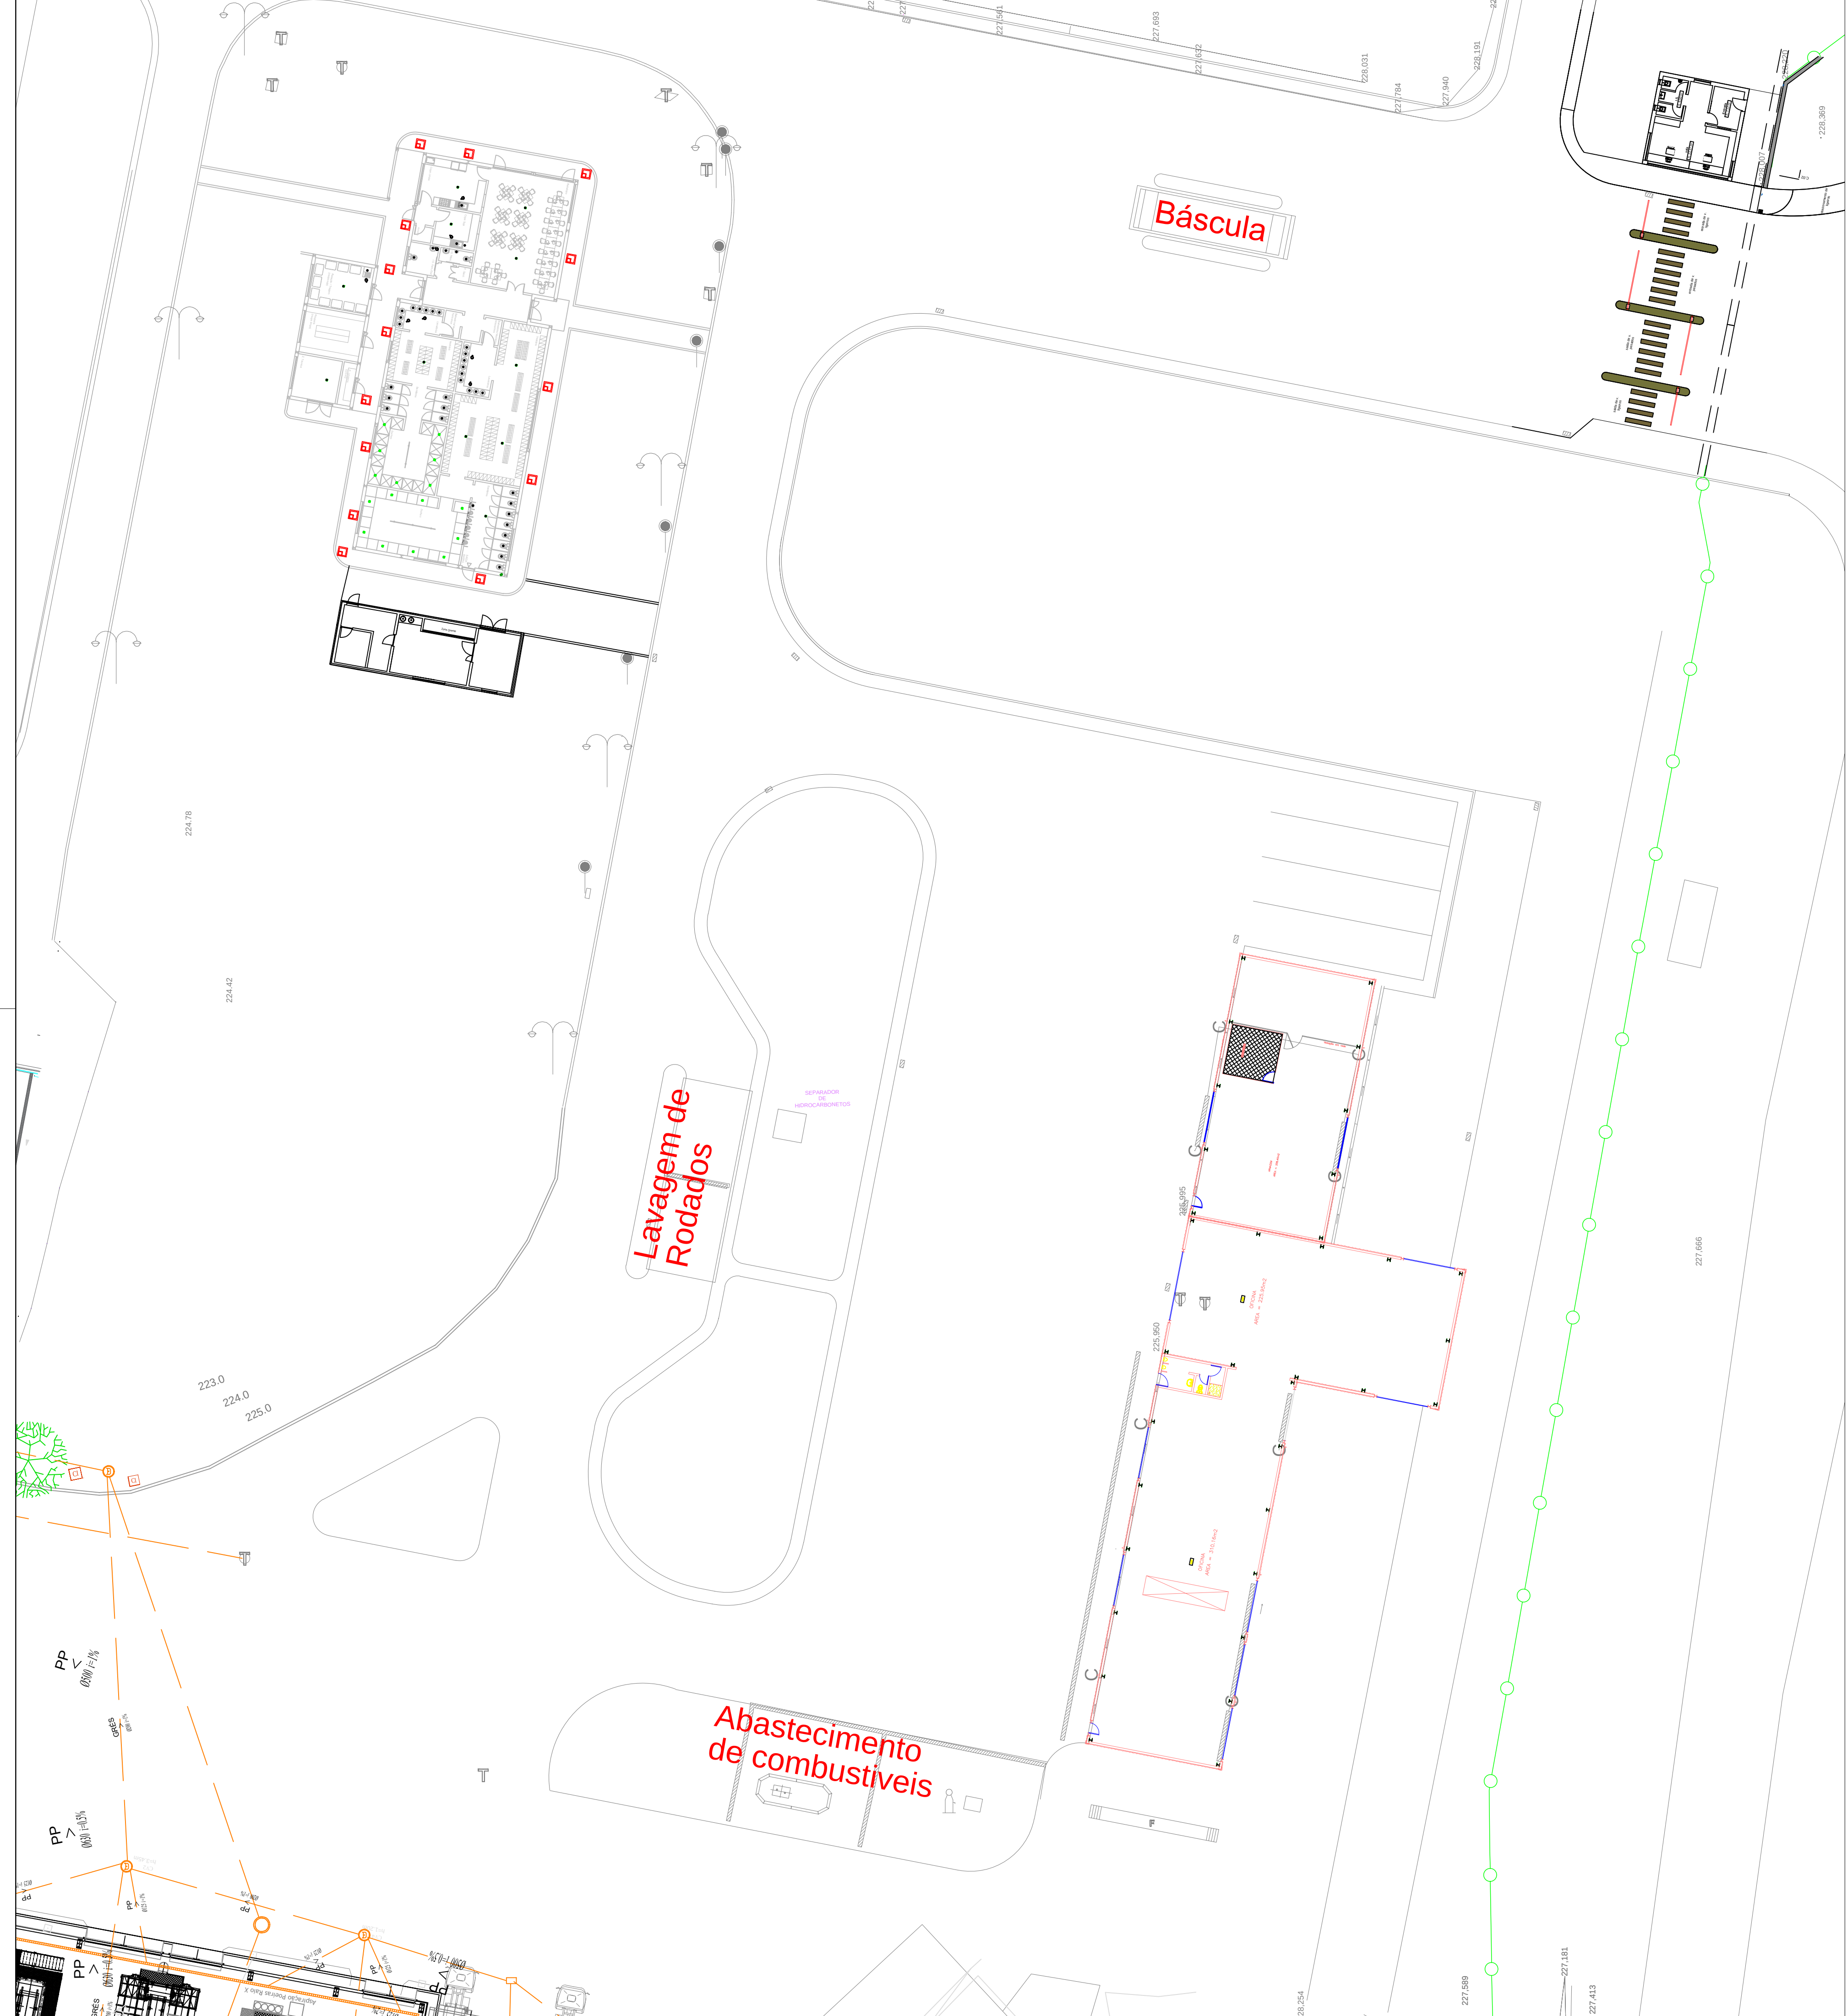

LEGENDA

- Rede de Drenagem Lixiviados
- Rede de Efluente Tratado
- Caixas de Visita

Rejeição de águas residuais
EH1 - Utilização nº L014414.2018.RH4A (ETAL)

REQUERENTE
ASSOCIAÇÃO DE MUNICÍPIOS
DA REGIÃO DO PLANALTO
BEIRÃO

LOCAL
BORRALHAL - TONDELA

CONTÉM
PLANTA DE REDES
EDIFÍCIO DE EXPLORAÇÃO
APOIO E ADMINISTRATIVO

ESCALA
S/E

DATA
MARÇO 2023

LX03


PROCESSO Nº VERSÃO
000



LEGENDA

- Rede de Drenagem Lixiviados
- Rede de Efluente Tratado
- Caixas de Visita

Rejeição de águas residuais
EH1 - Utilização nº L014414.2018.RH4A (ETAL)

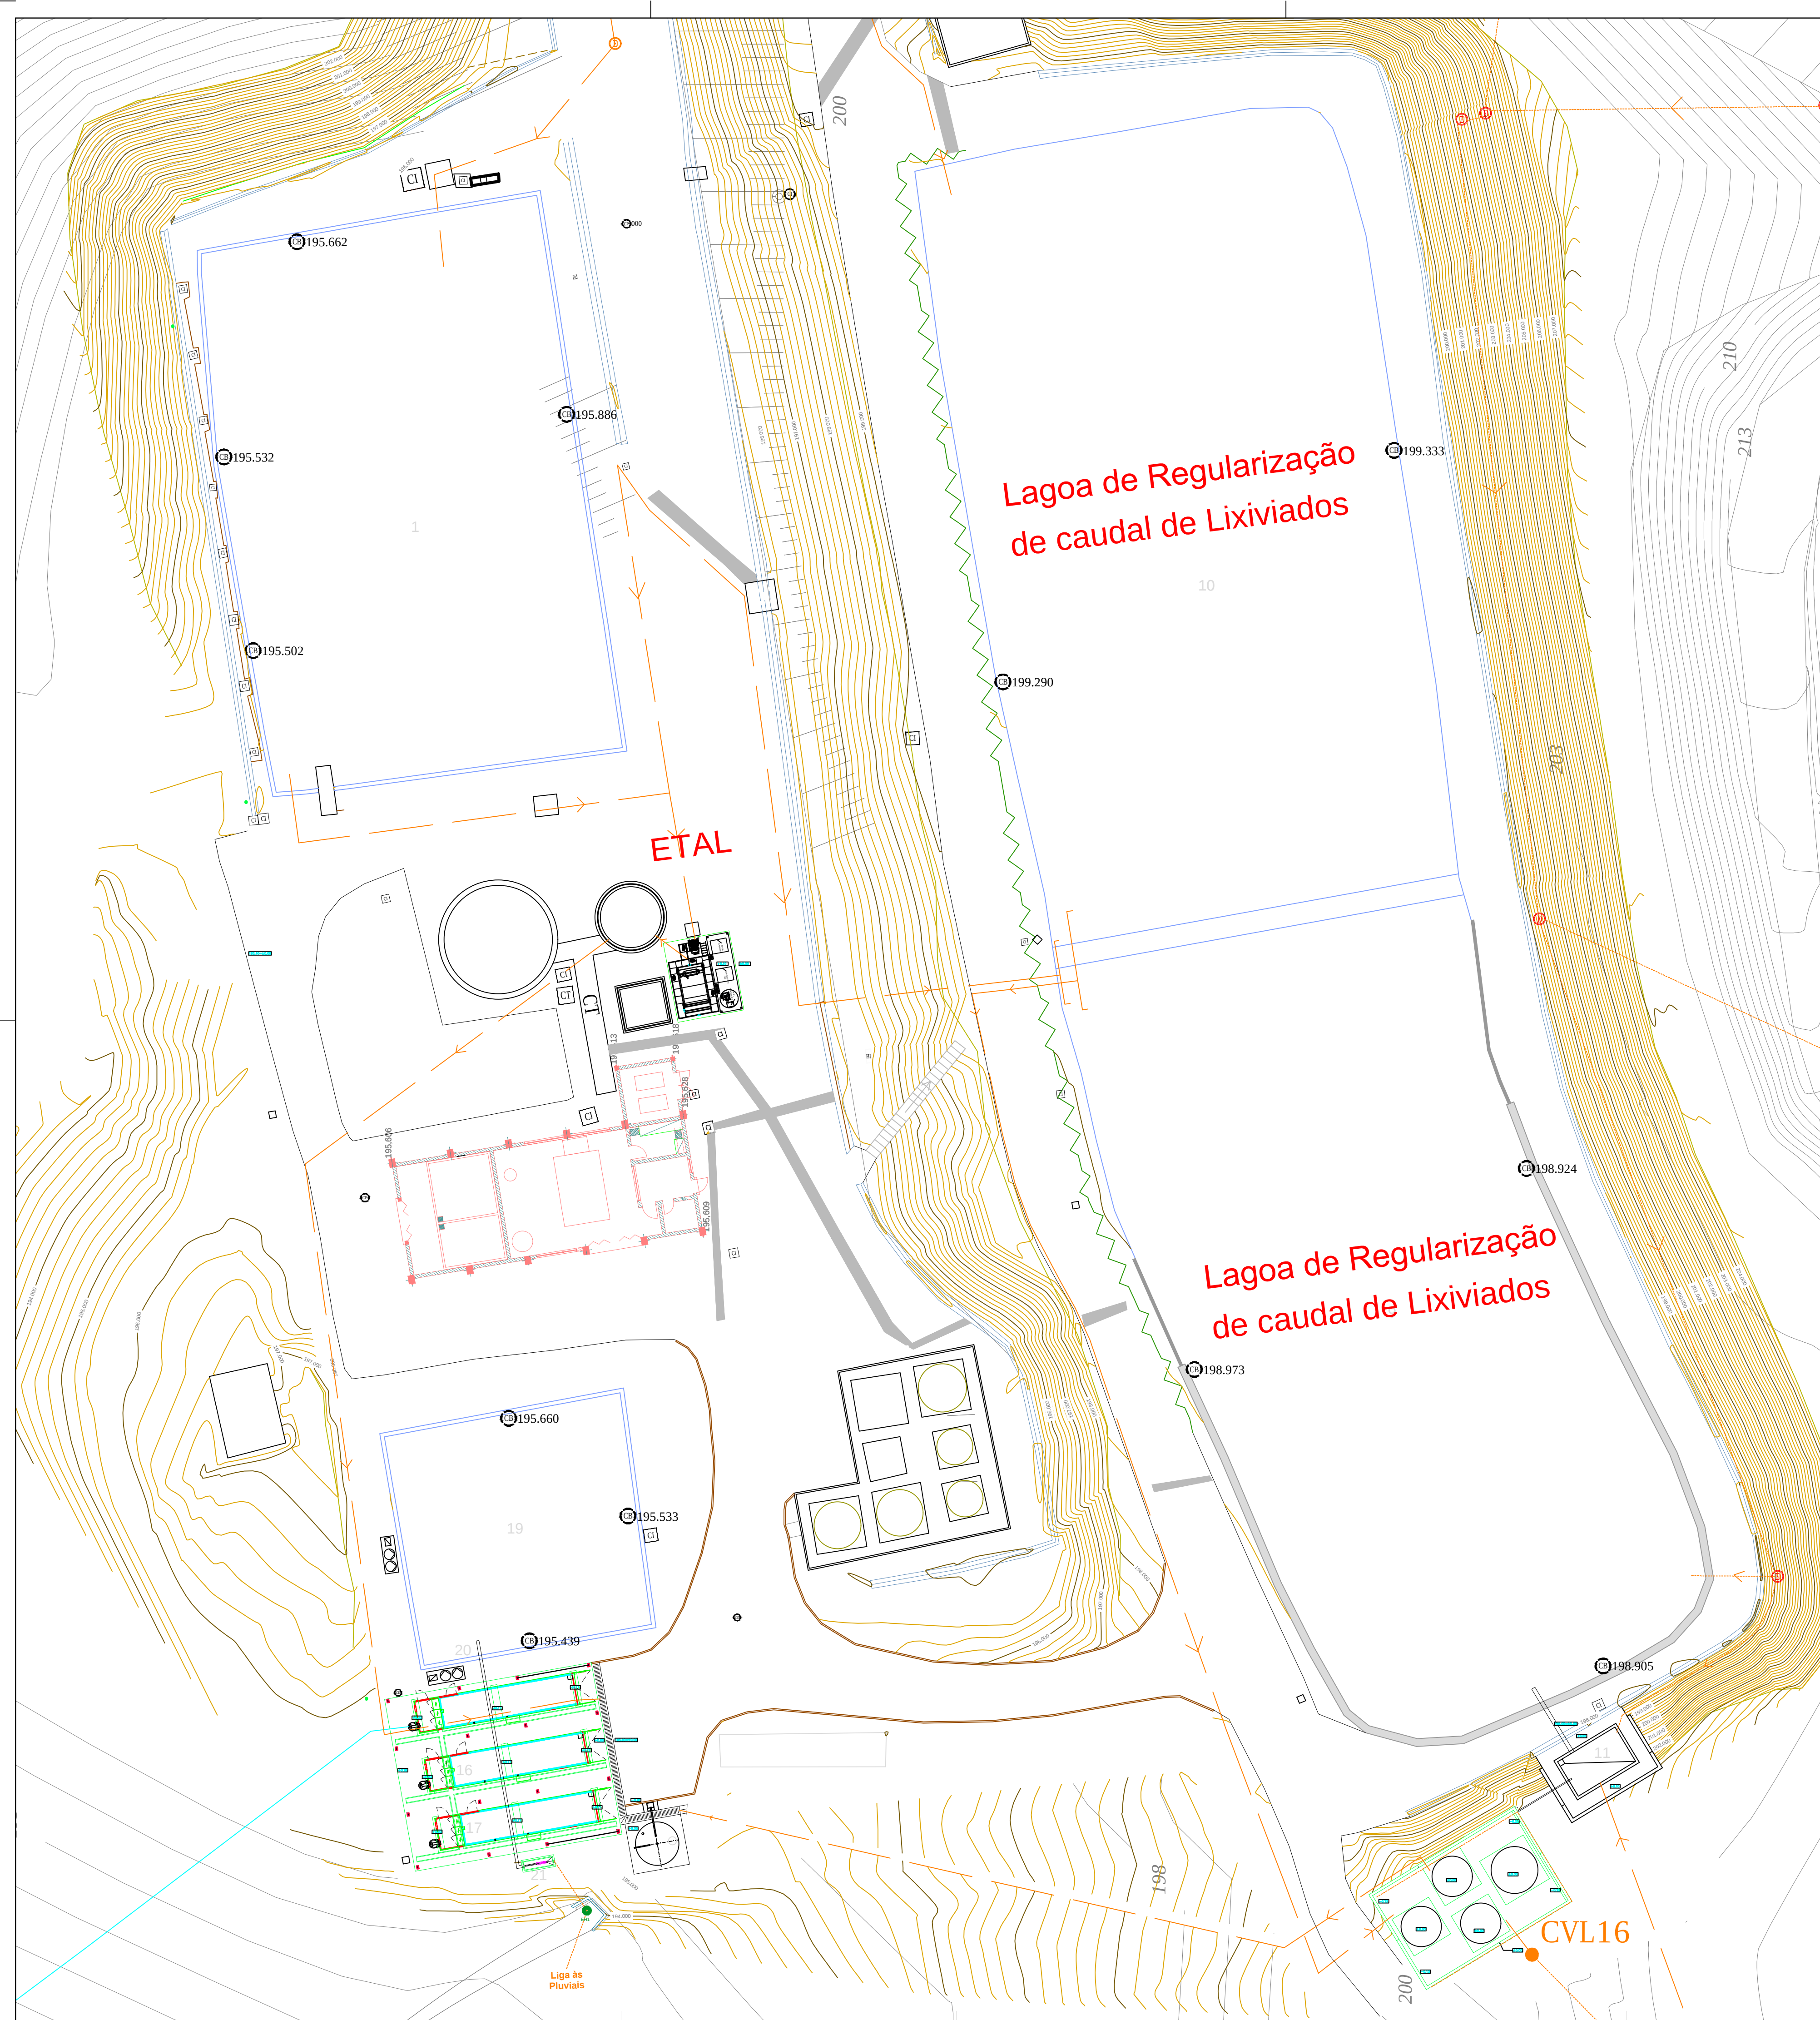

LEGENDA

- Rede de Drenagem Lixiviados
- Rede de Efluente Tratado
- Caixas de Visita

Rejeição de águas residuais
EH1 - Utilização nº L014414.2018.RH4A (ETAL)

REQUERENTE	ASSOCIAÇÃO DE MUNICÍPIOS DA REGIÃO DO PLANALTO BEIRÃO
LOCAL	BORRALHAL - TONDELA
CONTÉM	PLANTA DA INSTALAÇÃO ETAL
ESCALA	S/E
DATA	MARÇO 2023
LX05	
PROCESSO N.º	VERSÃO 000



LEGENDA

- Rede de Drenagem Pluvial
- Caixas de Visita

REQUERENTE
ASSOCIAÇÃO DE MUNICÍPIOS
DA REGIÃO DO PLANALTO
BEIRÃO

LOCAL
BORRALHAL - TONDELA


CONTÉM
PLANTA DE REDES

ESCALA
S/E

DATA
MARÇO 2023

00

PROCESSO N.º
VERSÃO
000

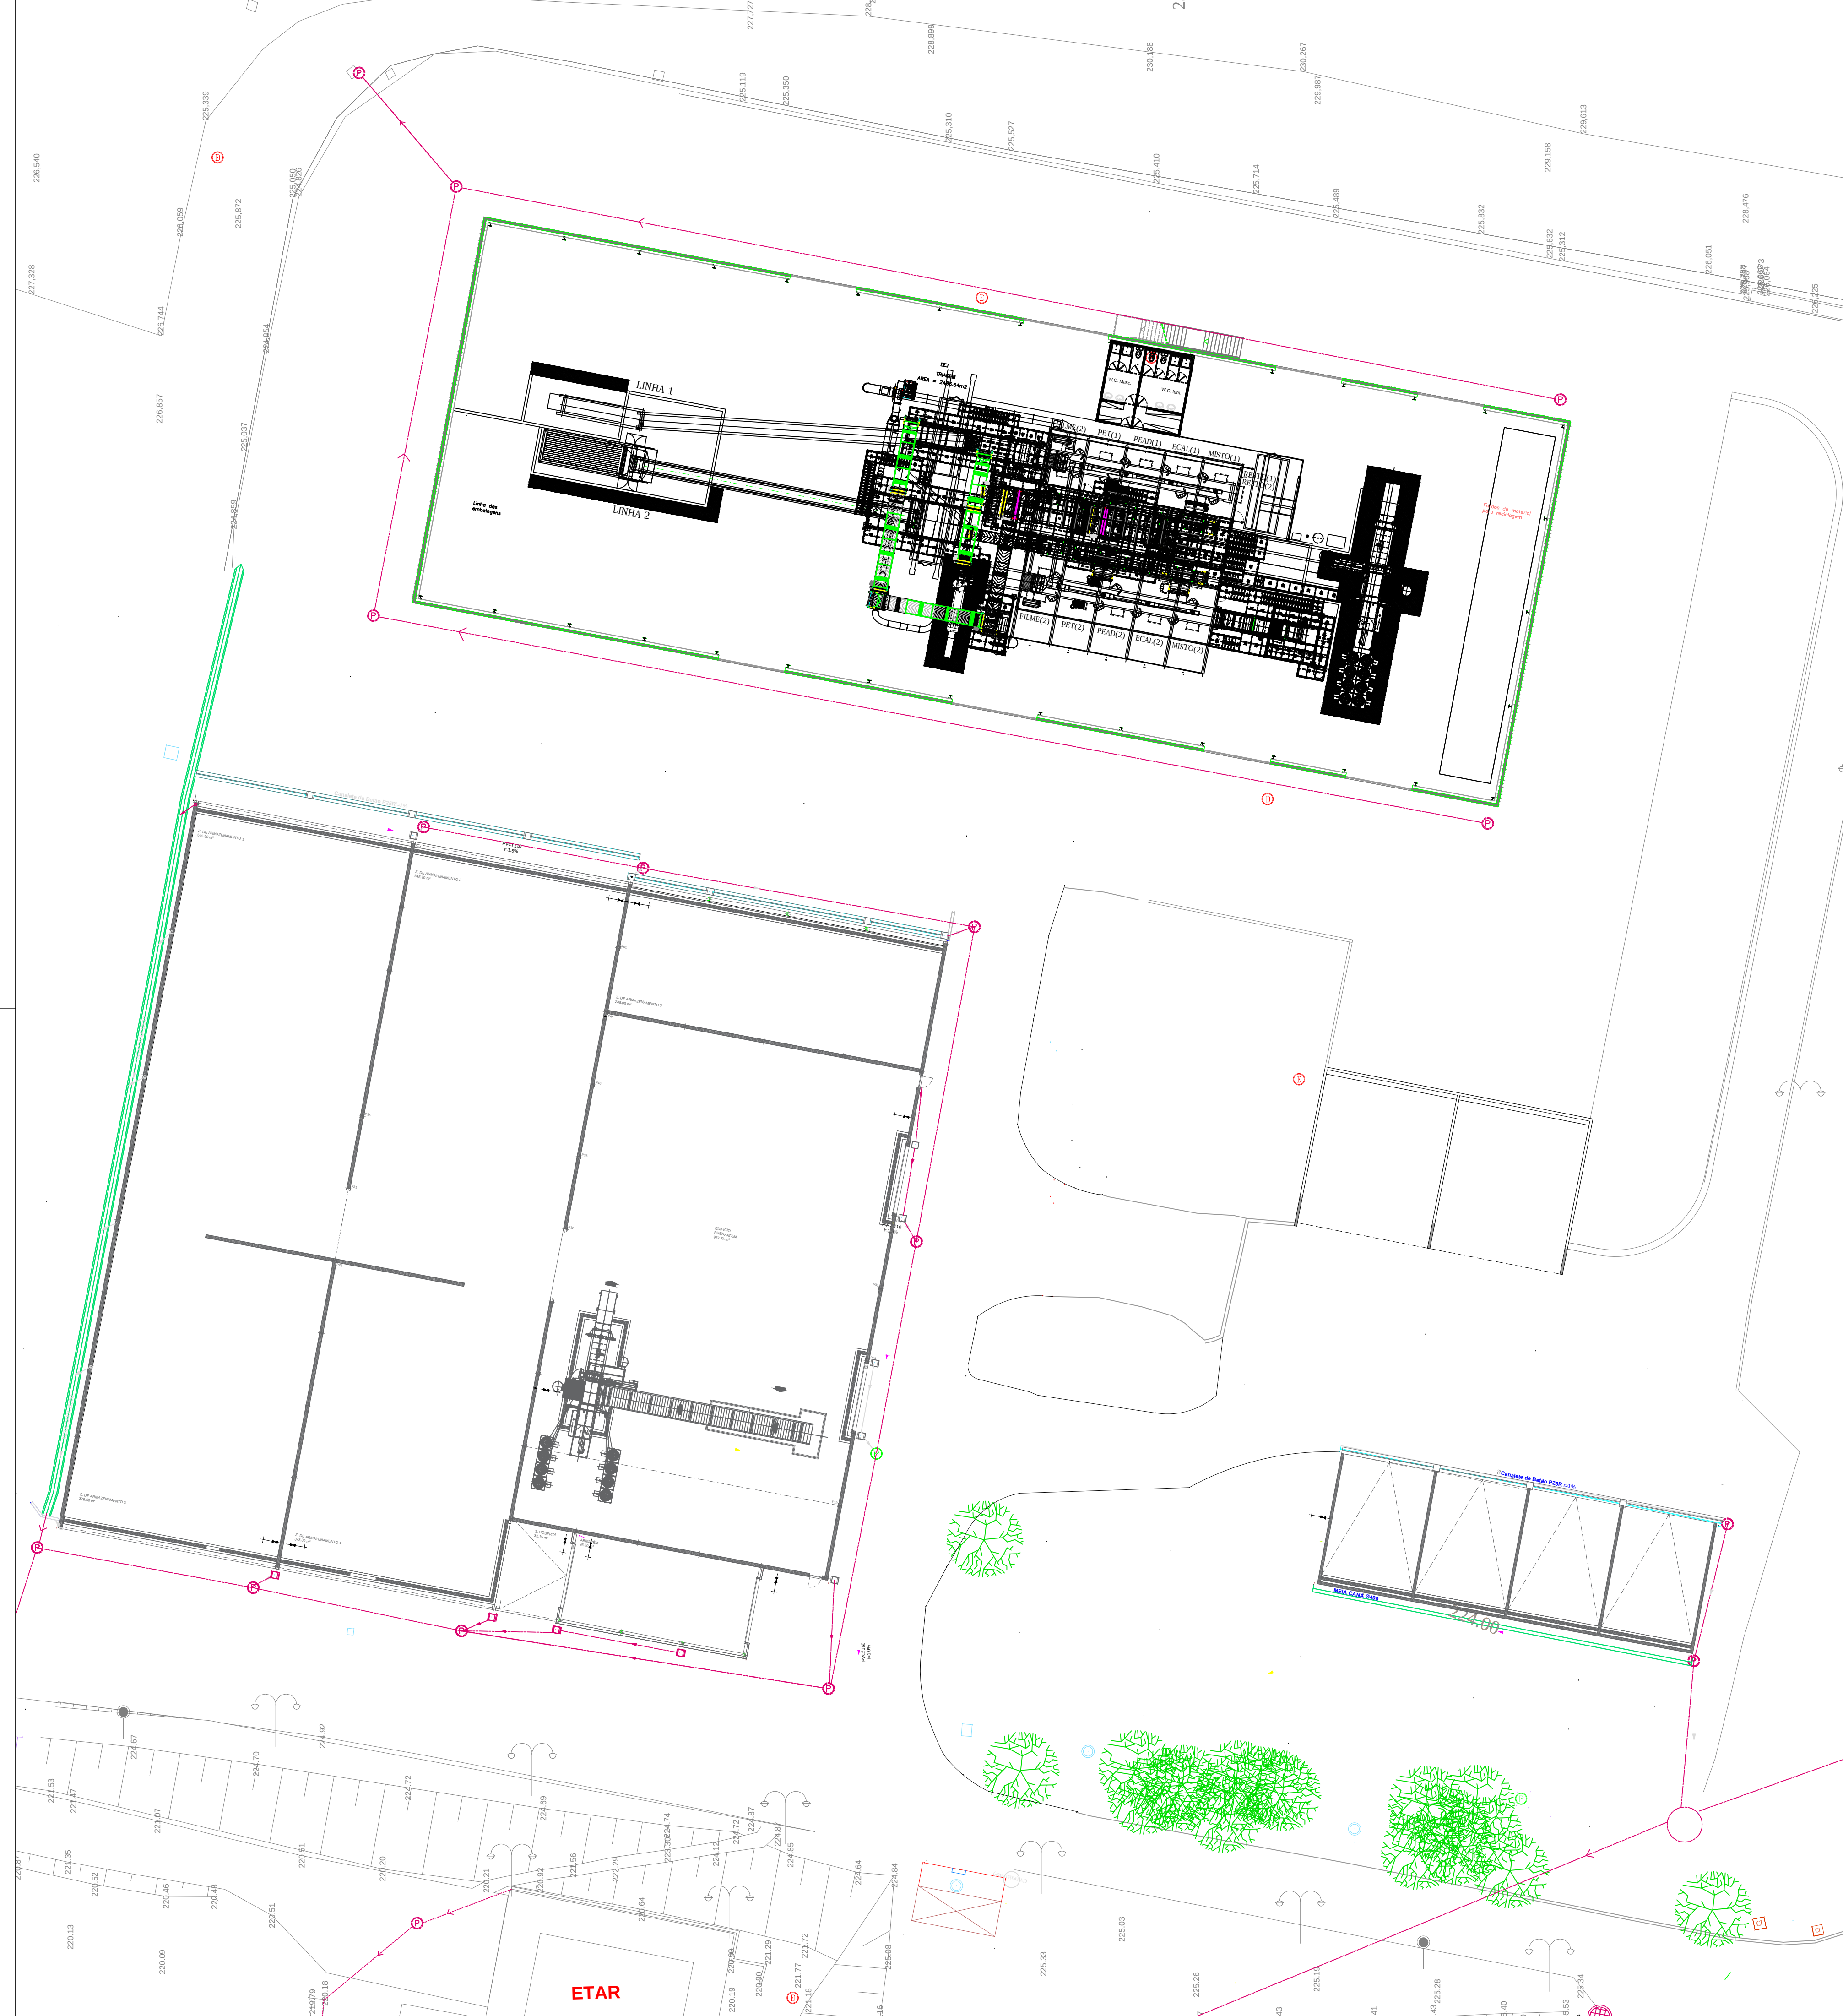

LEGENDA

- Rede de Drenagem Pluvial
- Caixas de Visita

REQUERENTE
ASSOCIAÇÃO DE MUNICÍPIOS
DA REGIÃO DO PLANALTO
BEIRÃO

LOCAL
BORRALHAL - TONDELA


CONTÉM
PLANTA DE REDES
CENTRO DE TRIAGEM E
CENTRO DE REE

ESCALA
S/E

DATA
MARÇO 2023

PL01

PROCESSO N.º
VERSÃO
000

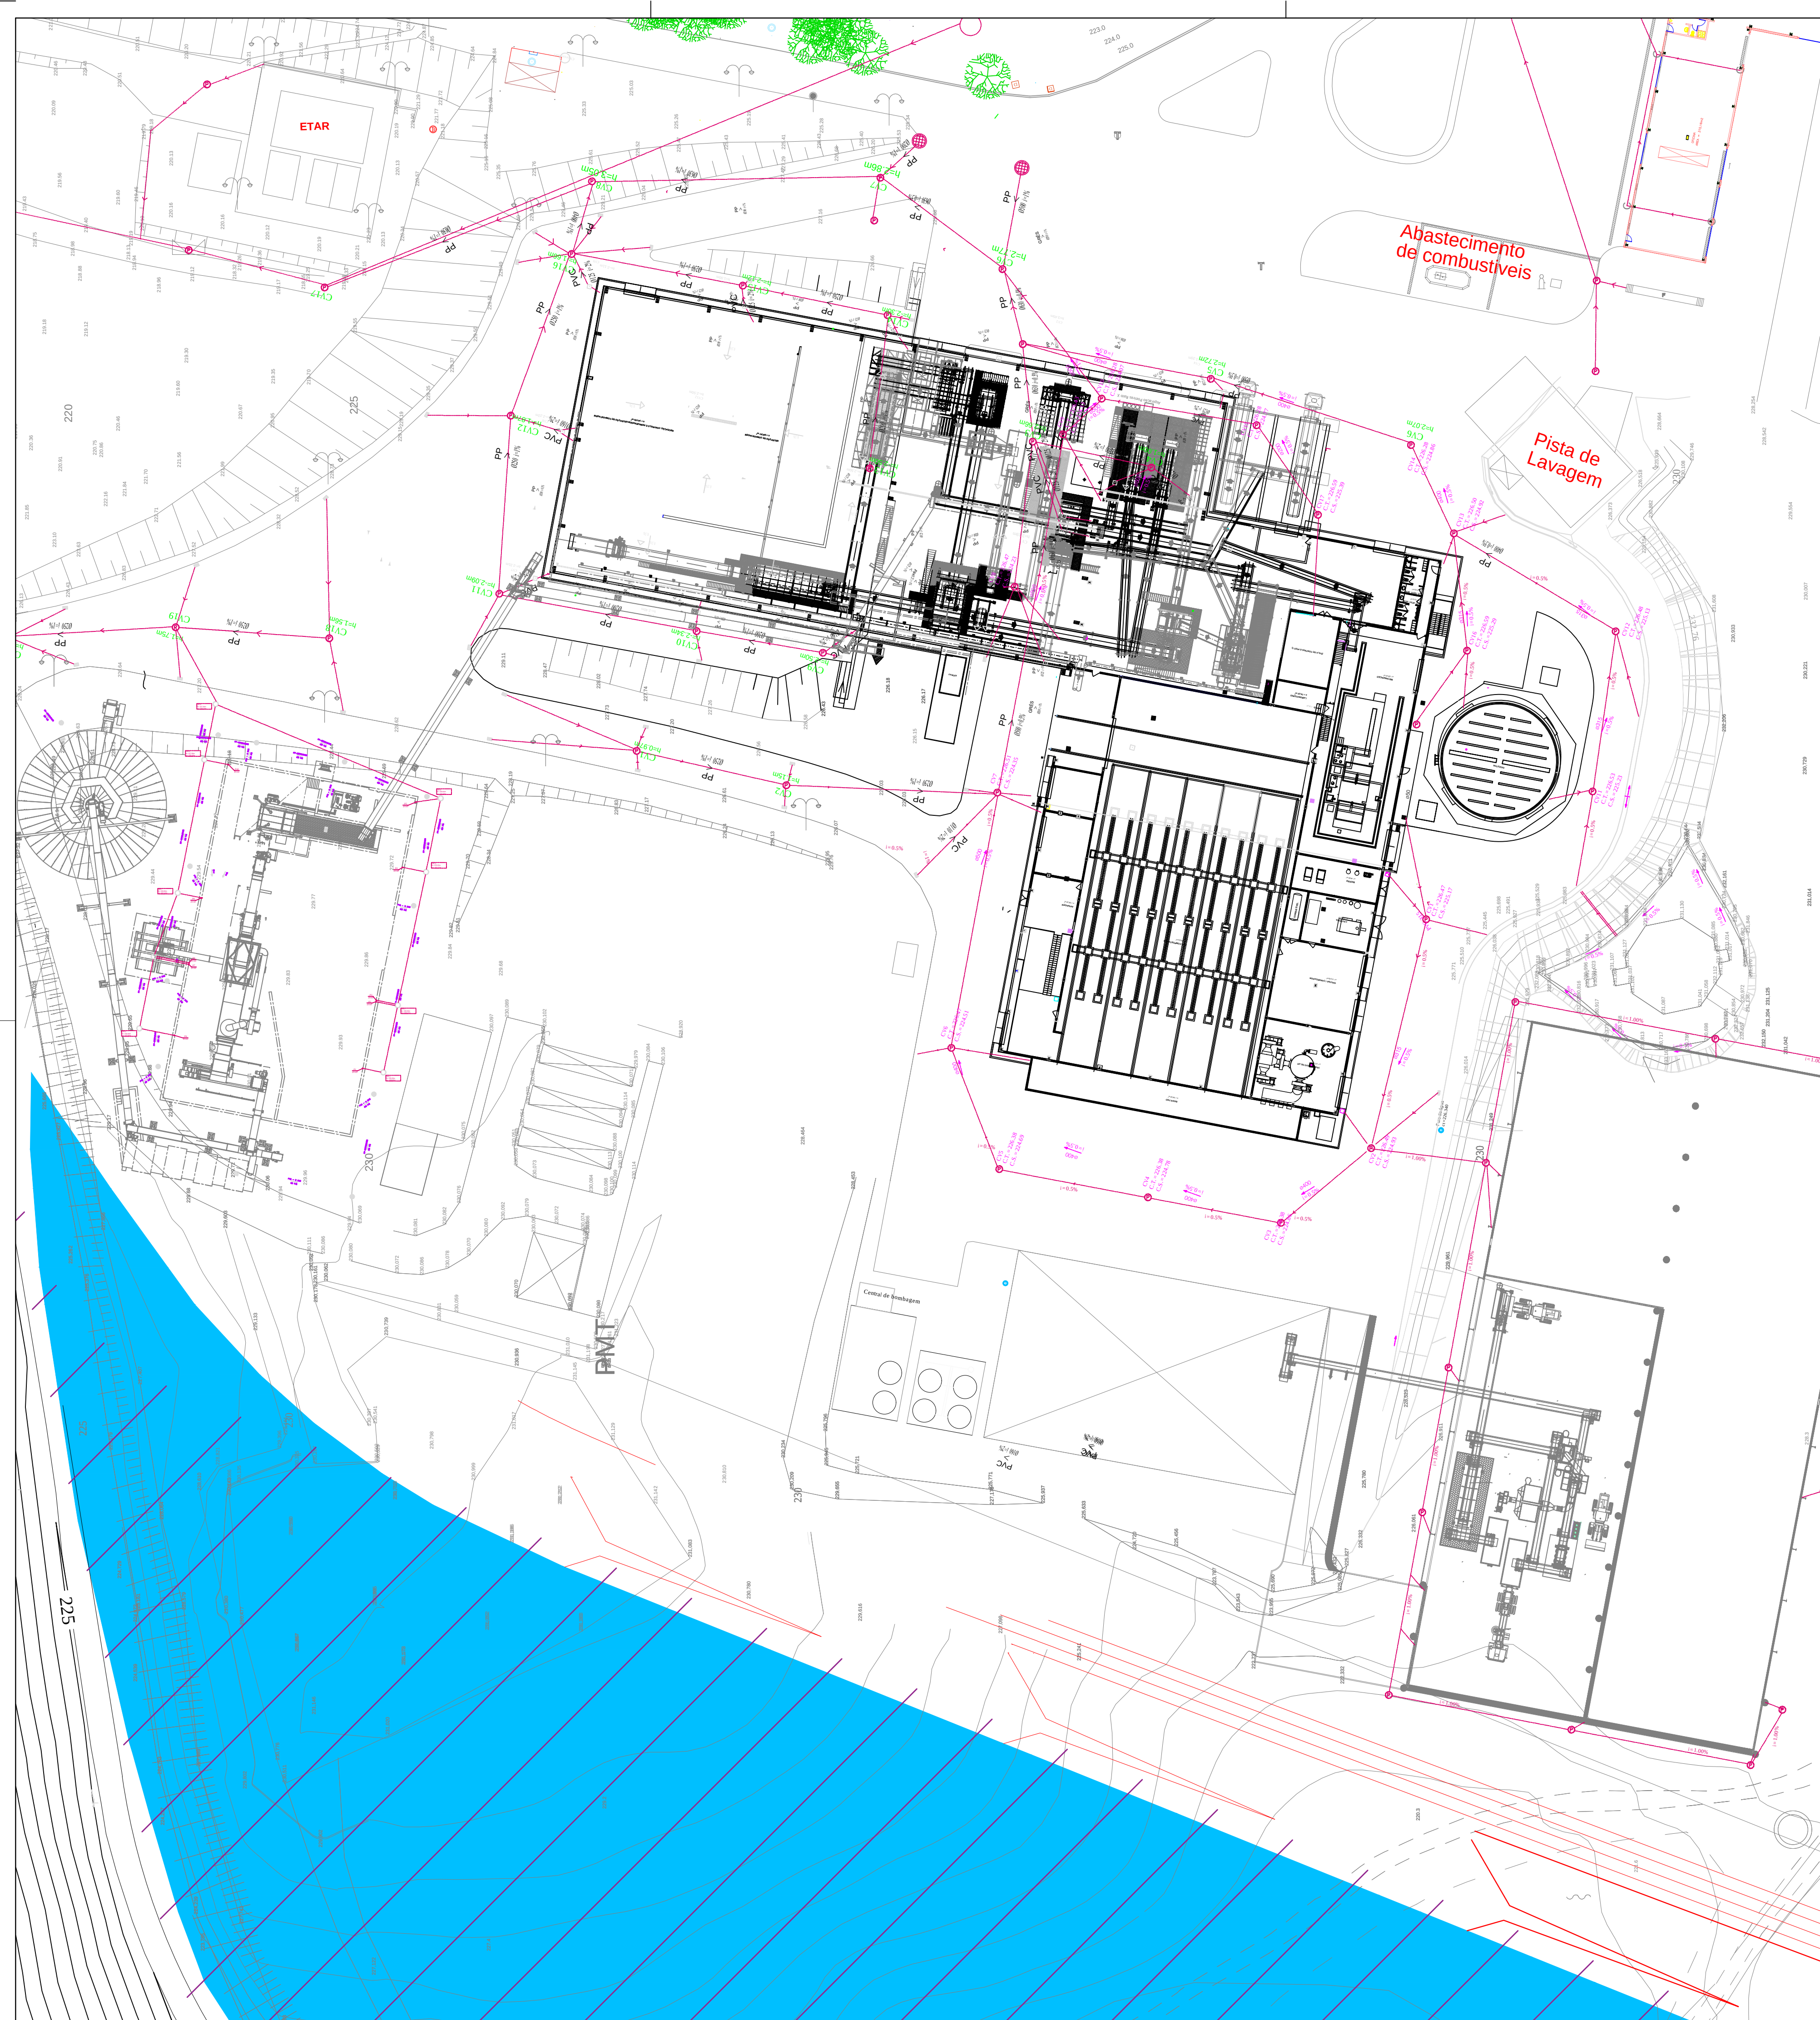

LEGENDA

- Rede de Drenagem Pluvial
- Caixas de Visita

REQUERENTE
ASSOCIAÇÃO DE MUNICÍPIOS
DA REGIÃO DO PLANALTO
BEIRÃO

LOCAL
BORRALHAL - TONDELA


CONTÉM
PLANTA DE REDES
UNIDADE TMB

ESCALA
S/E

DATA
MARÇO 2023

PL02

PROCESSO N.º
VERSÃO
000

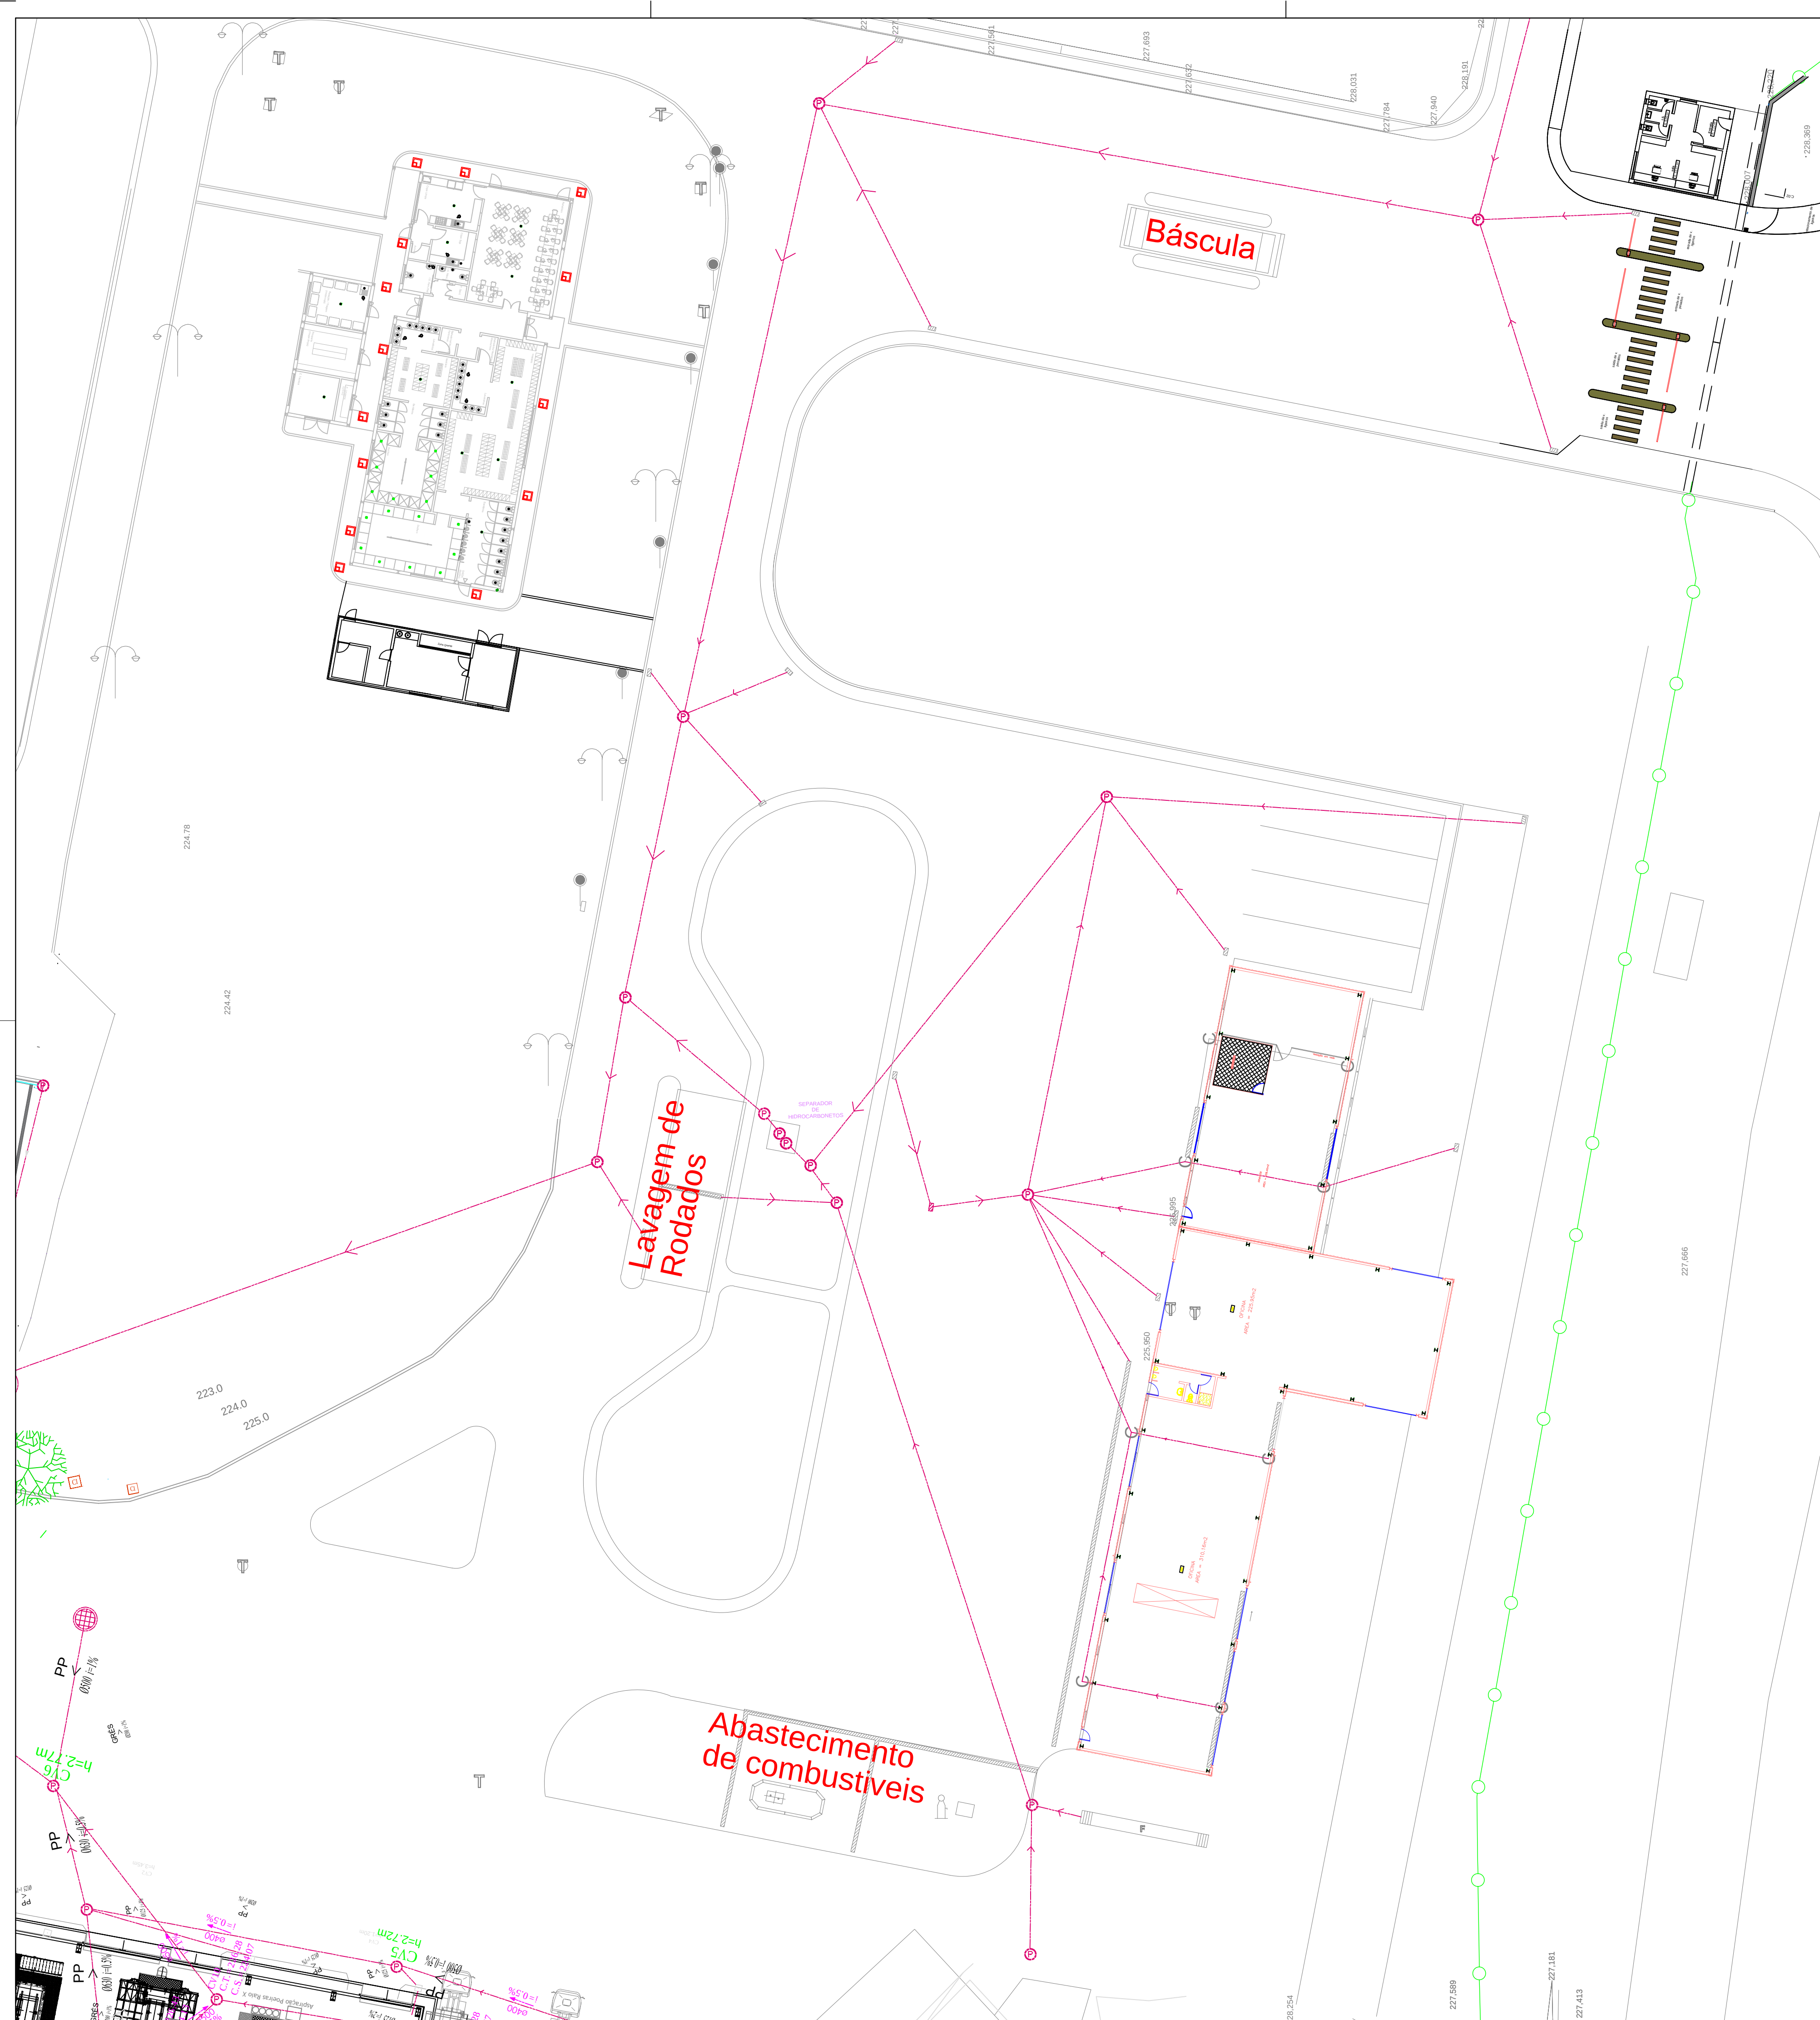

LEGENDA

- Rede de Drenagem Pluvial
- Caixas de Visita

REQUERENTE

ASSOCIAÇÃO DE MUNICÍPIOS
DA REGIÃO DO PLANALTO
BEIRÃO

LOCAL

BORRALHAL - TONDELA

CONTÉM

PLANTA DE REDES
EDIFÍCIO DE EXPLORAÇÃO
APOIO E ADMINISTRATIVO

ESCALA

S/E

DATA

MARÇO 2023

PROCESSO N.º

PL03

VERSÃO

000



LEGENDA

- Rede de Drenagem Pluvial
- Caixas de Visita

