


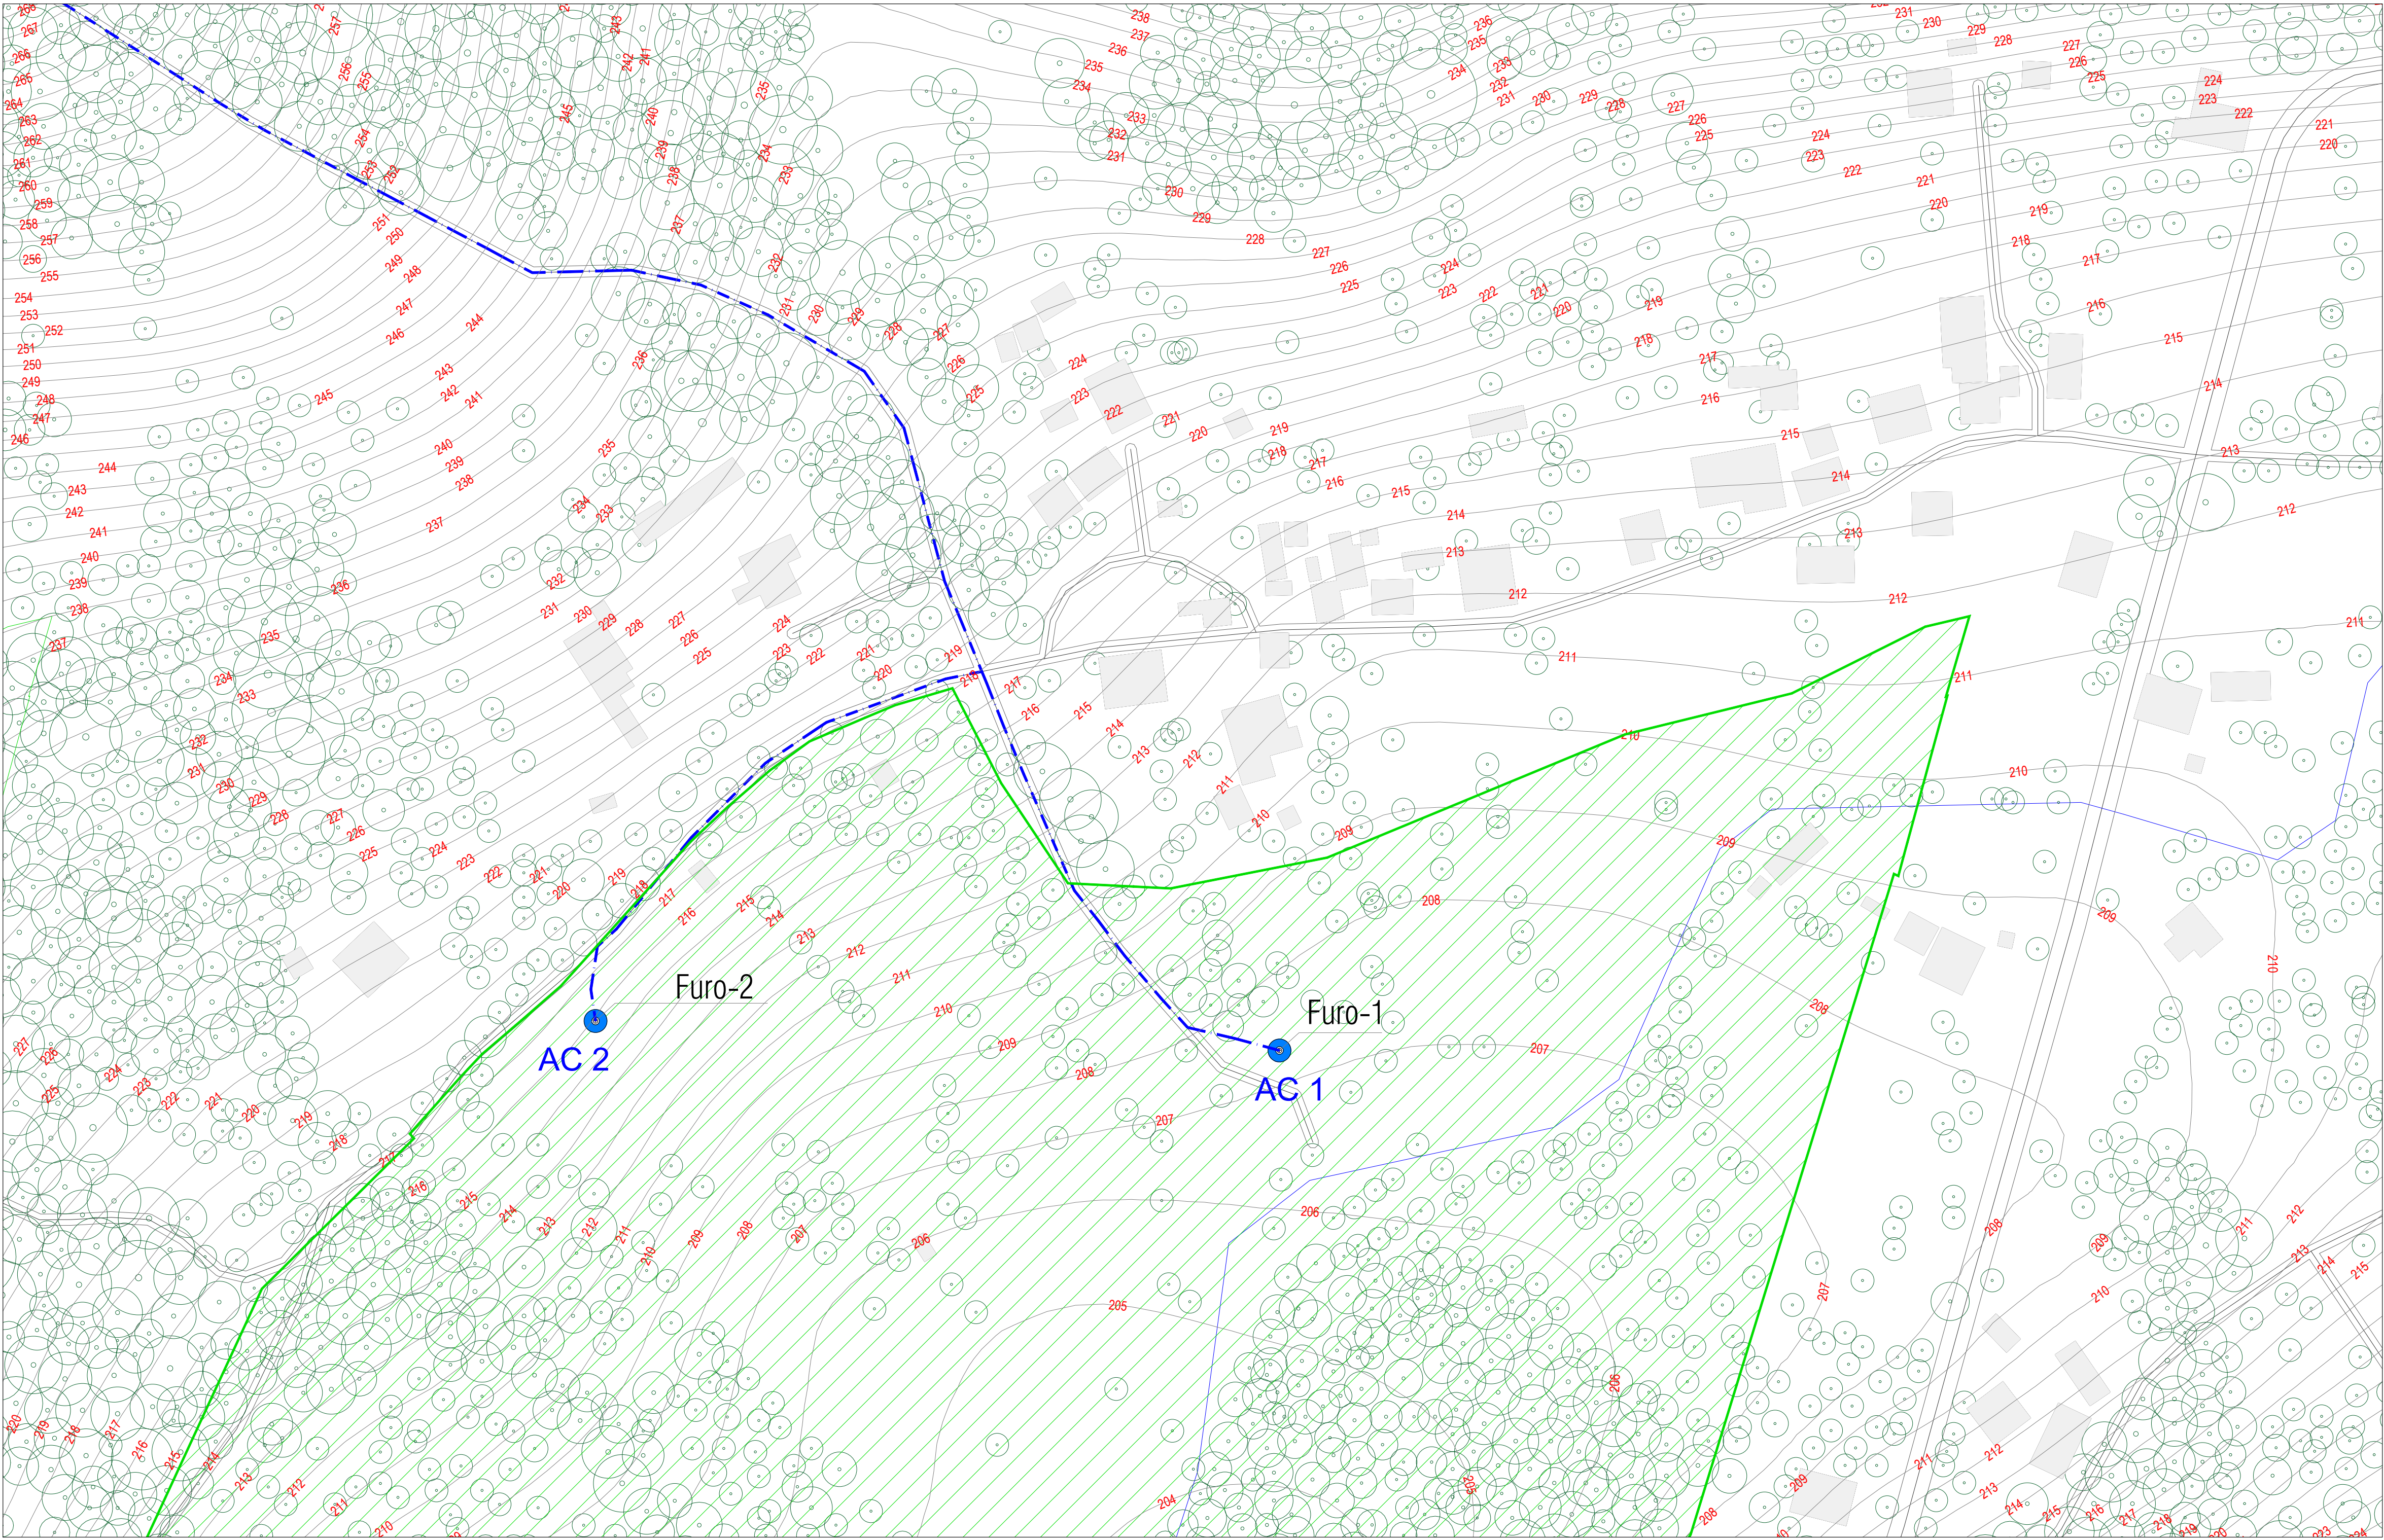

CARACTERIZAÇÃO:

DESIGNAÇÃO	COMPRIMENTO	LARGURA	ÁREA
Furo de captação 1	72,70 m	0,60 m	43,62 m²
Furo de captação 2	57,20 m	0,60 m	34,32 m²
Área Total de Utilização em RAN			77,94 m²

LEGENDA :

AC1 FURO DE CAPTAÇÃO DE ÁGUA 1

AC2 FURO DE CAPTAÇÃO DE ÁGUA 2

VALA PARA CONDUTAS DE ÁGUA ENTERRADAS (largura 60cms)

ÁREA DE DELIMITAÇÃO RAN

Anotações:

Autoria / Coordenação:



Disciplina:

PEDIDO DE UTILIZAÇÃO DE SOLOS INCLuíDOS NA RAN

Título do Projeto:

Construção de Exploração Avícola (POSTURA)

Fase:

INFORMAÇÃO PRÉVIA

Localização:

Quinta da Carvalhinha, Carvalhinha - Góis

Requerente:

PINTOGAL - Produção Avícola, S.A.

Projetistas:

Bruno Câmara Miguel Ferreira, Arq.º
O.A. Nº 15 931

Designação:

PLANTA DE IMPLANTAÇÃO
FUROS DE CAPTAÇÃO DE ÁGUA

Data: Escala: Folha: Versão:

JULHO 2026 1 : 1 000 01 01

Este desenho é propriedade intelectual da Megal CAP S.A. e não pode ser reprodução, divulgado, ou copiado no todo ou em parte, sem autorização expressa. Reservados todos os direitos pela legislação em vigor - Decreto Lei 83/85 de 14 de março, na sua atual redação.