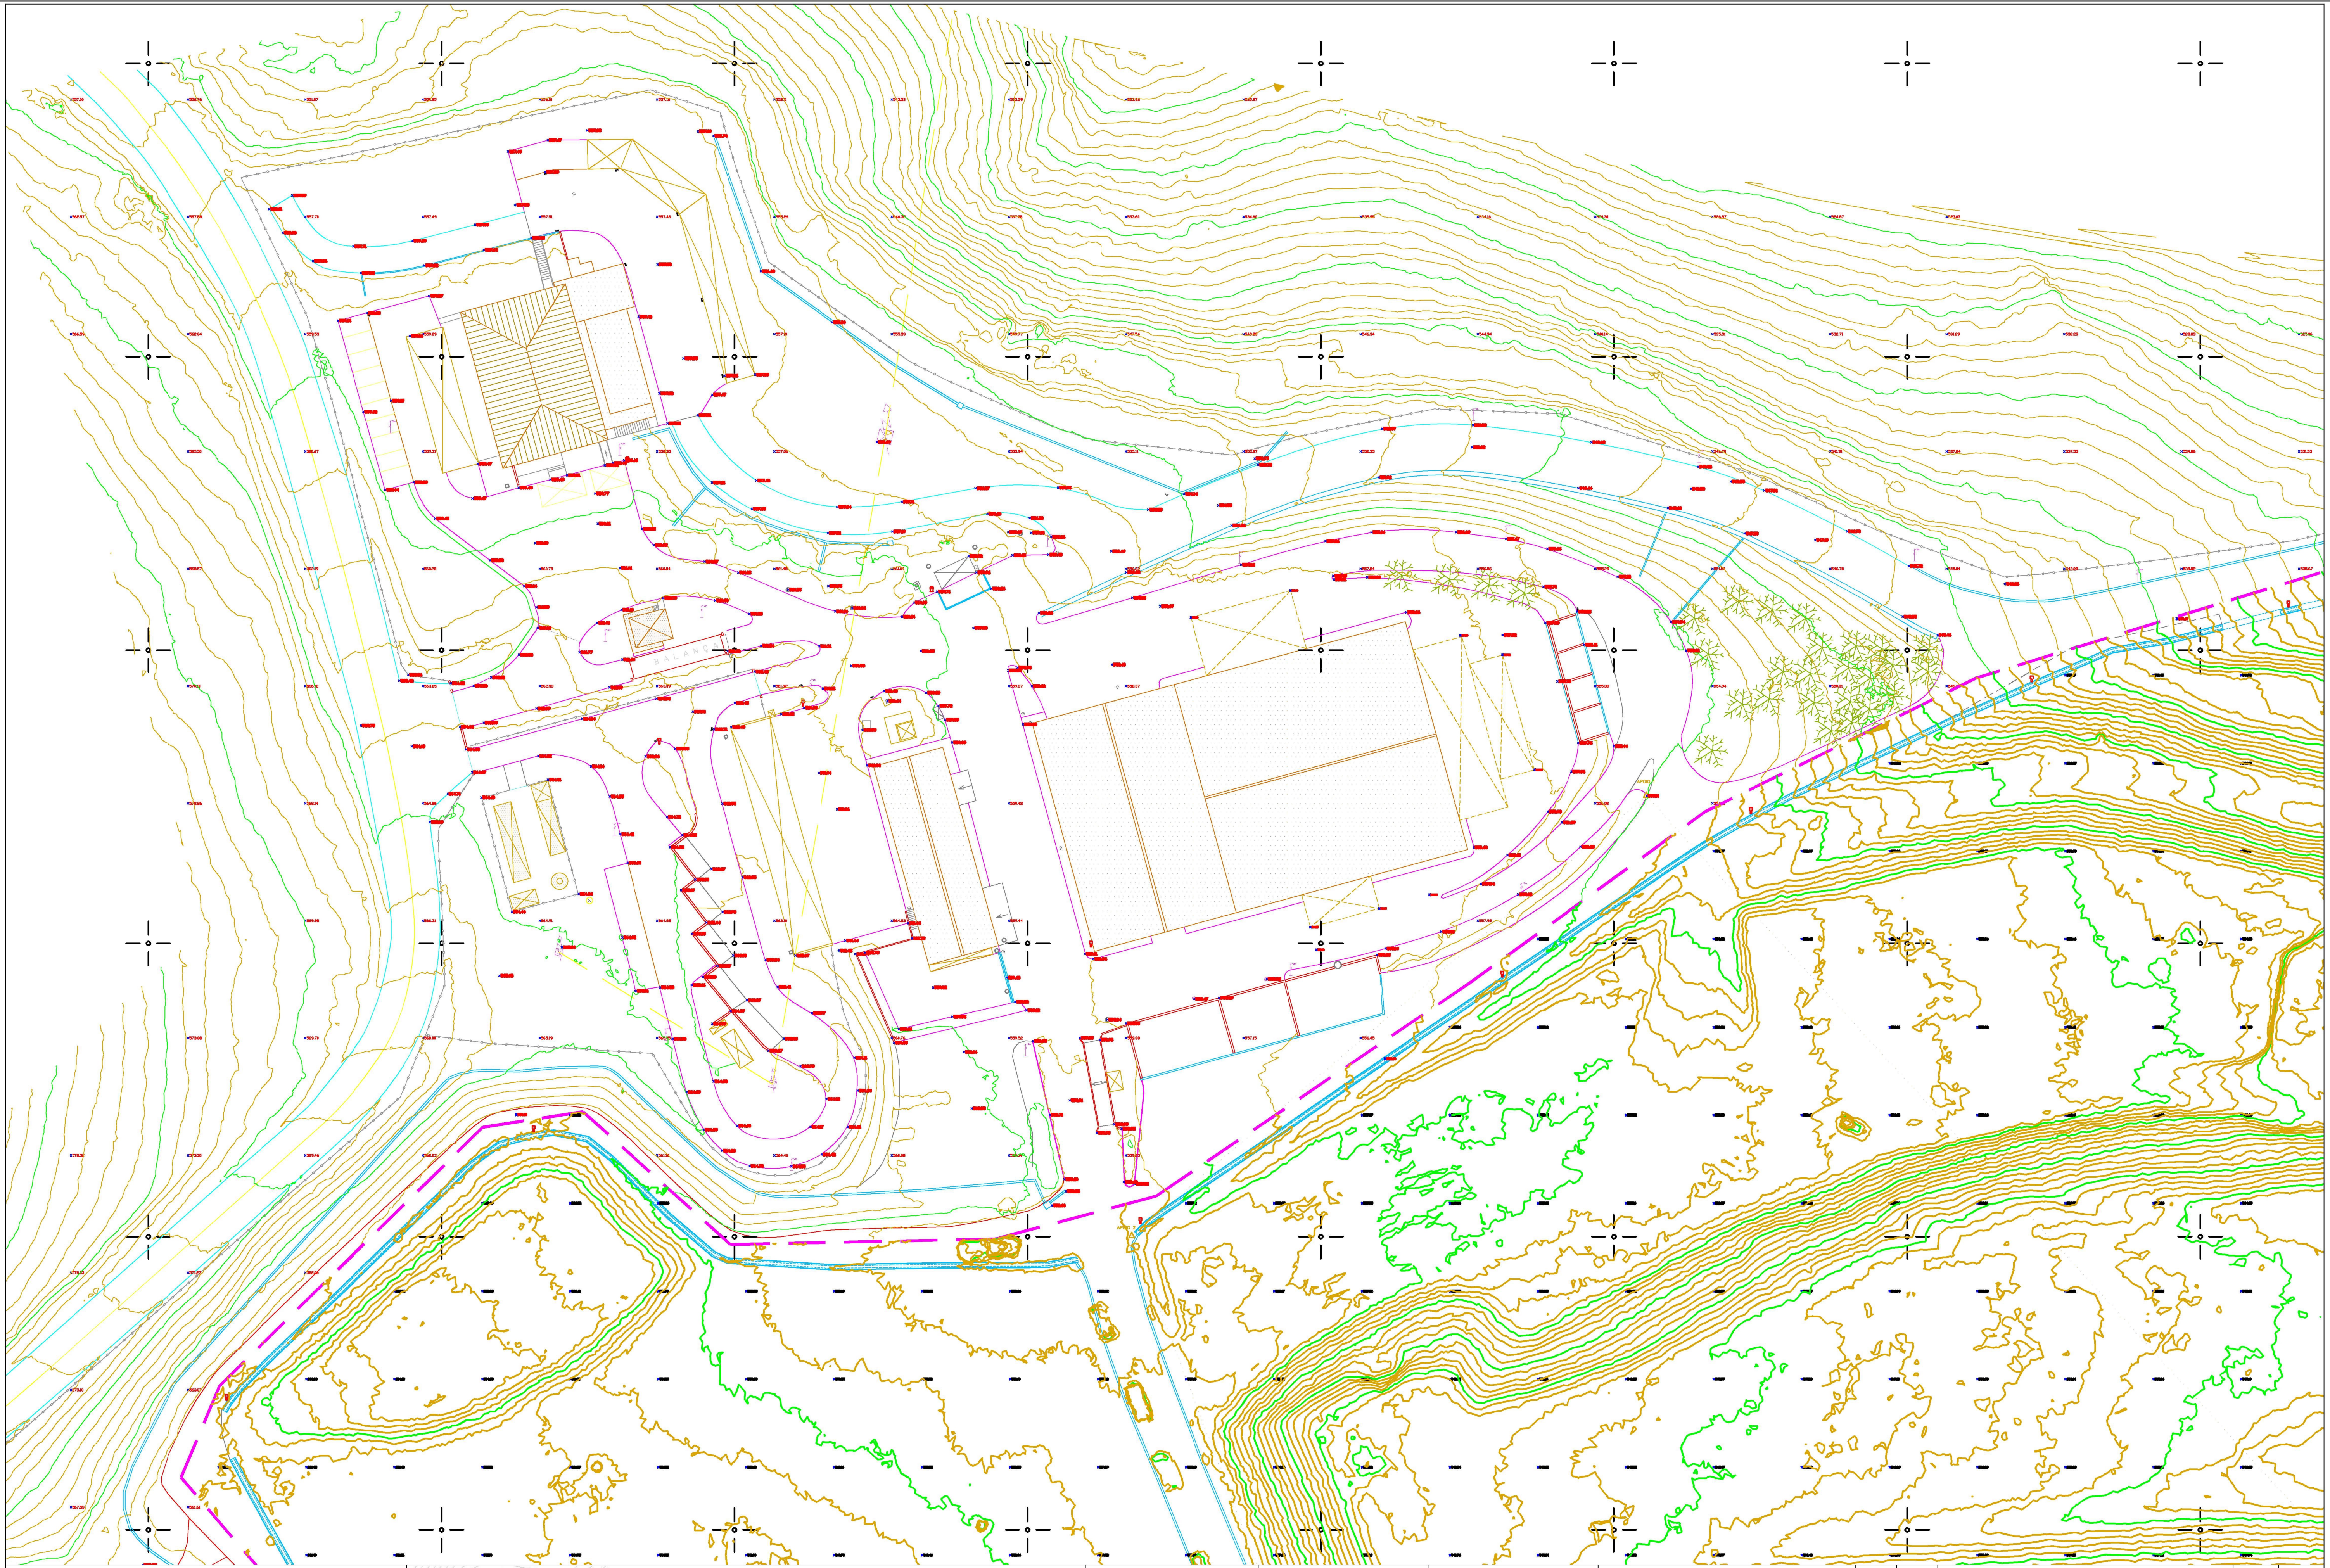

Indice	Data	Alteração	Des.	Verif.

Cliente:

Resinorte

António Leitão
Eng.º Geógrafo
TOPOGRAFIA / CARTOGRAFIA / CADASTRO

António Alfredo da Silva da Mota Leitão
(Eng.º Geógrafo, OE 51.109)

+351 919 743 973
multimcpa@netcabo.pt
Caminho das Congostas, 326 _ 4250 159 Porto

Escalas:
H=1 / 1000

PROJECTOU
DESENHOU
VERIFICOU
CHEFE DE PROJECTO

Alteração:

Nome do Ficheiro

Substitui:

Substituído por:

Projecto:
LEVANTAMENTO TOPOGRÁFICO
UNIDADE DE PRODUÇÃO DE BOTICAS (UPBO)
ATERRO SANITÁRIO DE BOTICAS

N°. do desenho:

Data:
Dezembro / 2024

Folha:
03 / 03