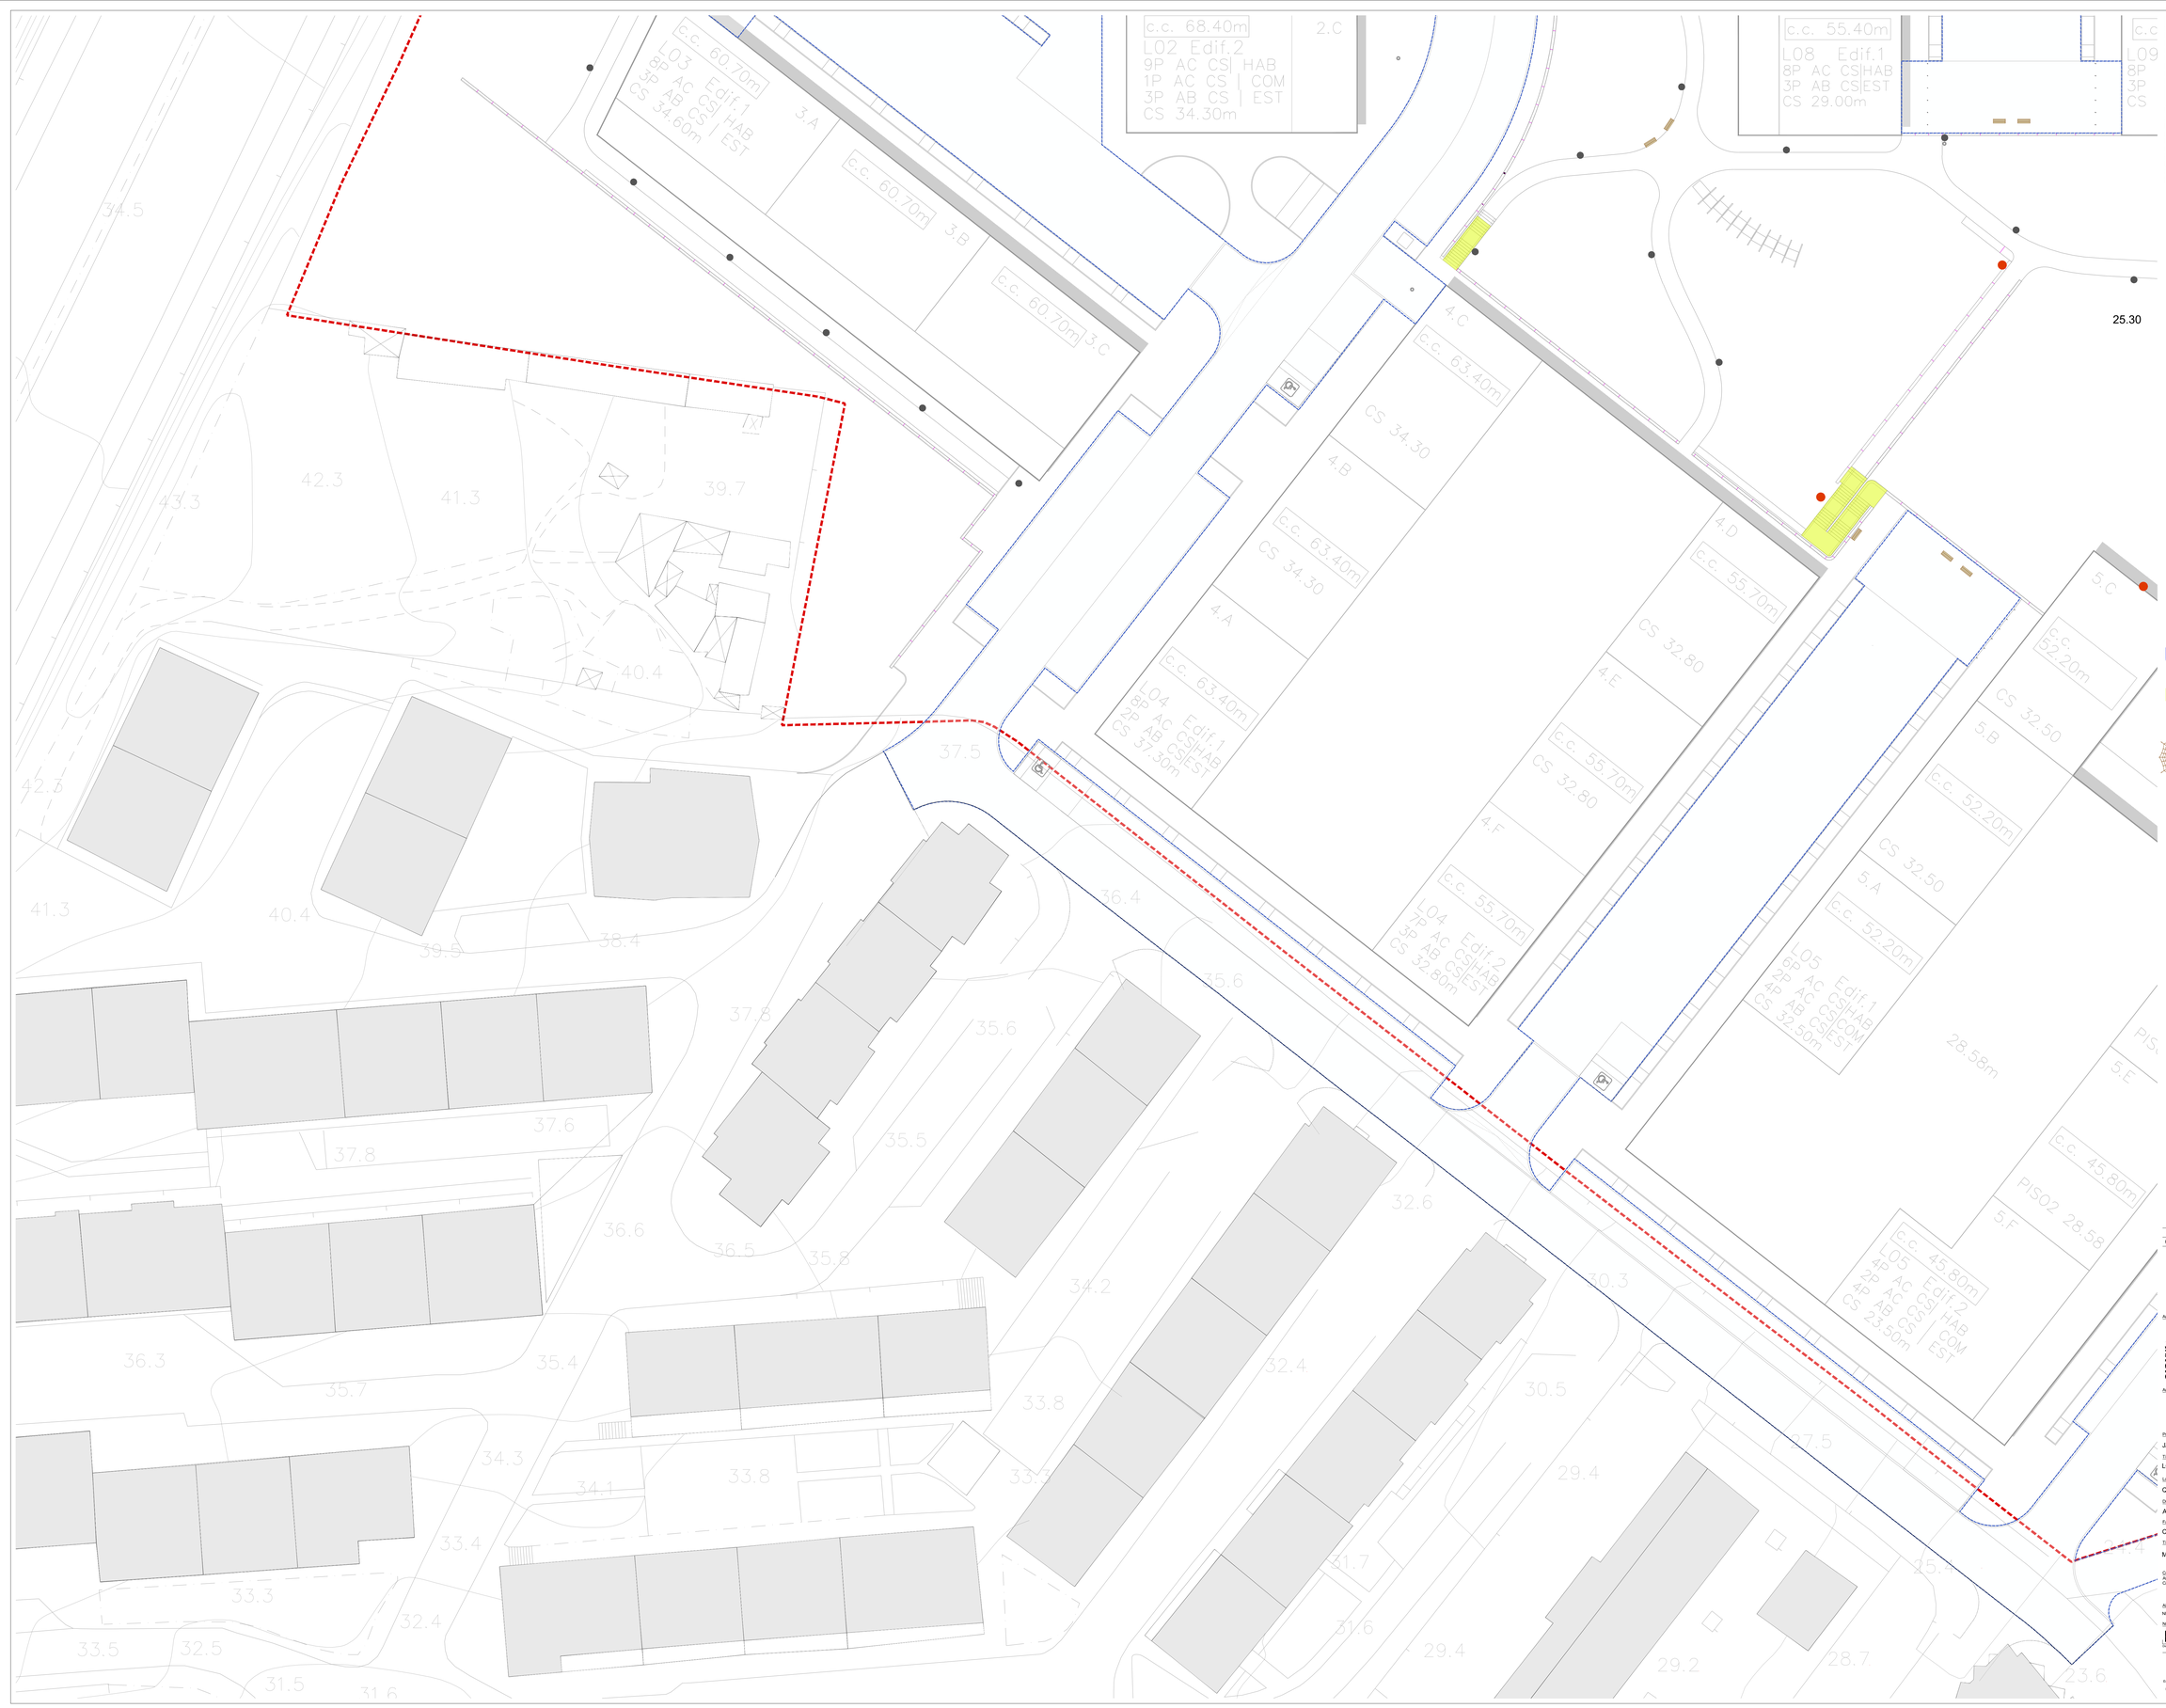


00 . A	Emissão inicial do desenho.	2026/01/15
Revisão	Descrição	Data

Arquitectura / Coordenação — Architecture / Coordination

SARAIVA & ASSOCIADOS

S+A

Arquitetura Paisagista — Landscape Architecture

NPK

Proprietário / Promotor — Owner / Promotor

JARDINS DE SACAVÉM

Título do Projecto — Project Title

LOTEAMENTO DAS CLARISSAS

Localização — Location

QUARTEL DE SACAVÉM - LOURES

Disciplina — Discipline

ARQUITETURA PAISAGISTA [ARRANJOS EXTERIORES]

Fase — Stage

COMUNICAÇÃO PRÉVIA DAS OBRAS DE URBANIZAÇÃO

Título — Drawing Name

MOBILIÁRIO - SISTEMATIZAÇÃO ZONA C

Colaboração — Team
Afonso Cruz
Cristiana Silva

Código — Code
9 - 4 3 6 - H O U - L R S

Ficheiro — File
PAI-FE-0.213.3-000.A - Mobiliário - Sistematização Zona C

Alterado por — Last Change

Data — Date
NPK(User - 04/03/2026

Escala — Scale
1:250

Data
MARÇO 2026

Número do Desenho — Drawing number
PAI - EP 0.213.3 00 A

Revisão — Rev
C.Int.

Disciplina — Discipline | Zona — Area | Número — Number | Fase — Stage

Autor do Projecto: José Veludo, José Louzan e Leonor Cheia

Este desenho é propriedade intelectual dos seus autores, não podendo, sem prévia autorização ser reproduzido ou usado para qualquer fim não ser o aqui indicado.
Este desenho foi desenvolvido com versões do software Autodesk licenciadas de acordo com o "Contrato de Licença de Software Autodesk" da Autodesk, Inc.®