

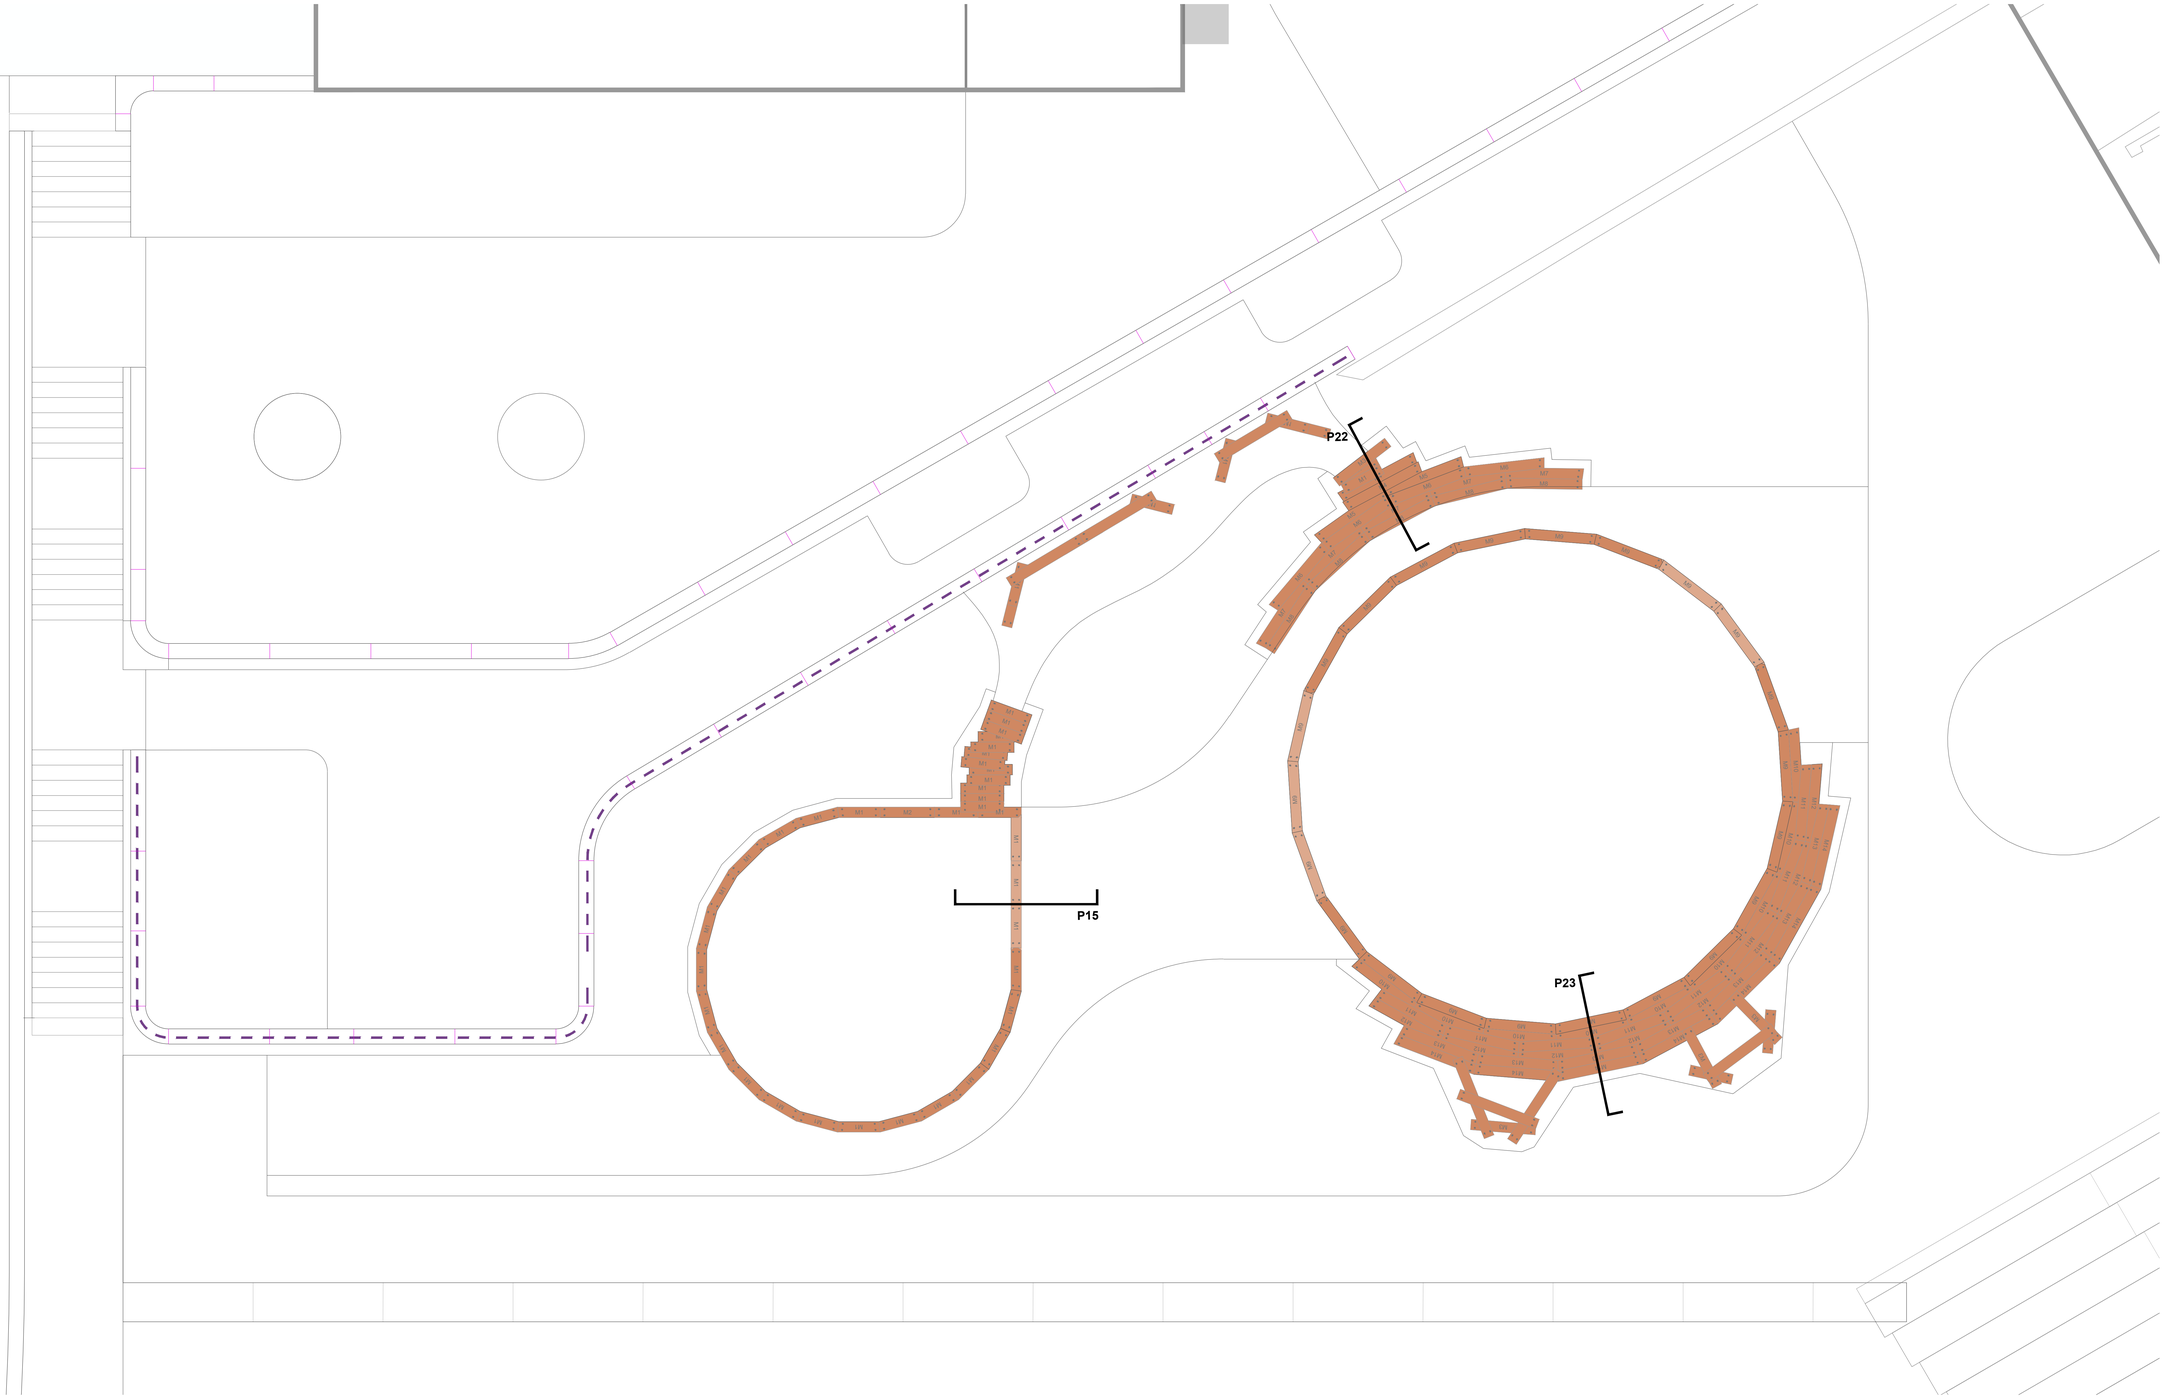


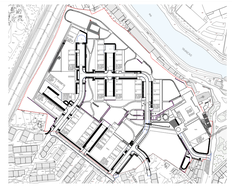

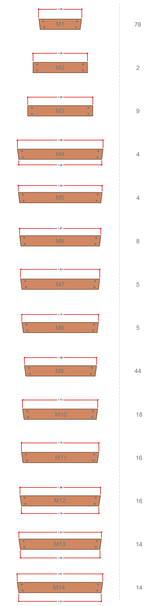

Limite da operação de loteamento
[área afetada em levantamento topográfico]

00. A	Emissão inicial do desenho.	2026/01/15
Revisão	Descrição	Data

Arquitectura / Coordenação — Architecture / Coordination

SARAIVA & ASSOCIADOS **S+A**

Arquitetura Paisagista — Landscape Architecture

NPK

Proprietário / Promotor — Owner / Promoter

JARDINS DE SACAVÉM

Título do Projecto — Project Title

LOTEAMENTO DAS CLARISSAS

Localização — Location

QUARTEL DE SACAVÉM - LOURES

Disciplina — Discipline

ARQUITETURA PAISAGISTA [ARRANJOS EXTERIORES]

Fase — Stage

COMUNICAÇÃO PRÉVIA DAS OBRAS DE URBANIZAÇÃO

Título — Drawing Name

PRÉ FABRICADOS DAS BANCADAS - MAPEAMENTO E ESTEREOTOMIA

Colaboração — Team
Afonso Cruz
Cristiana Silva

Código — Code
9 - 4 3 6 - H O U - L R S

Ficheiro — File
PAI-PE-0.214.1-000.A - Madeiras Parque Infantil

Alterado por — Last Change
NPK(User - 04/03/2026

Data — Date
MARÇO 2026

Escala — Scale
várias

Número do Desenho — Drawing number
P A I - E P . 0 . 2 1 4 . 1 0 0 A
Disciplina Fase Grupo Número Fase


Revisão — Rev.
A

C.Int.


Autor do Projecto: José Veludo, José Louzan e Leonor Cheia

Este desenho é propriedade intelectual dos seus autores, não podendo, sem prévia autorização ser reproduzido ou usado para qualquer fim a não ser o aqui indicado.
Este desenho foi desenvolvido com versões de software licenciadas de acordo com o "Contrato de Licença de Software Autorizado" da Autodesk, Inc.®

P22
Sarrisca / Madeira / Betão poroso escuro

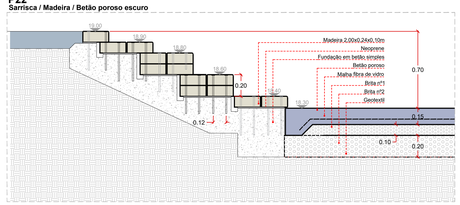

P23
Areão / Madeira

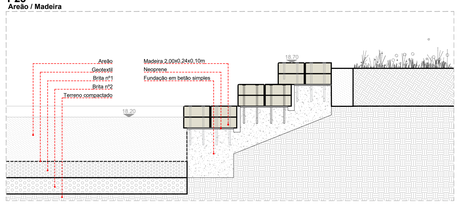

P15
Betão poroso escuro / Areão

