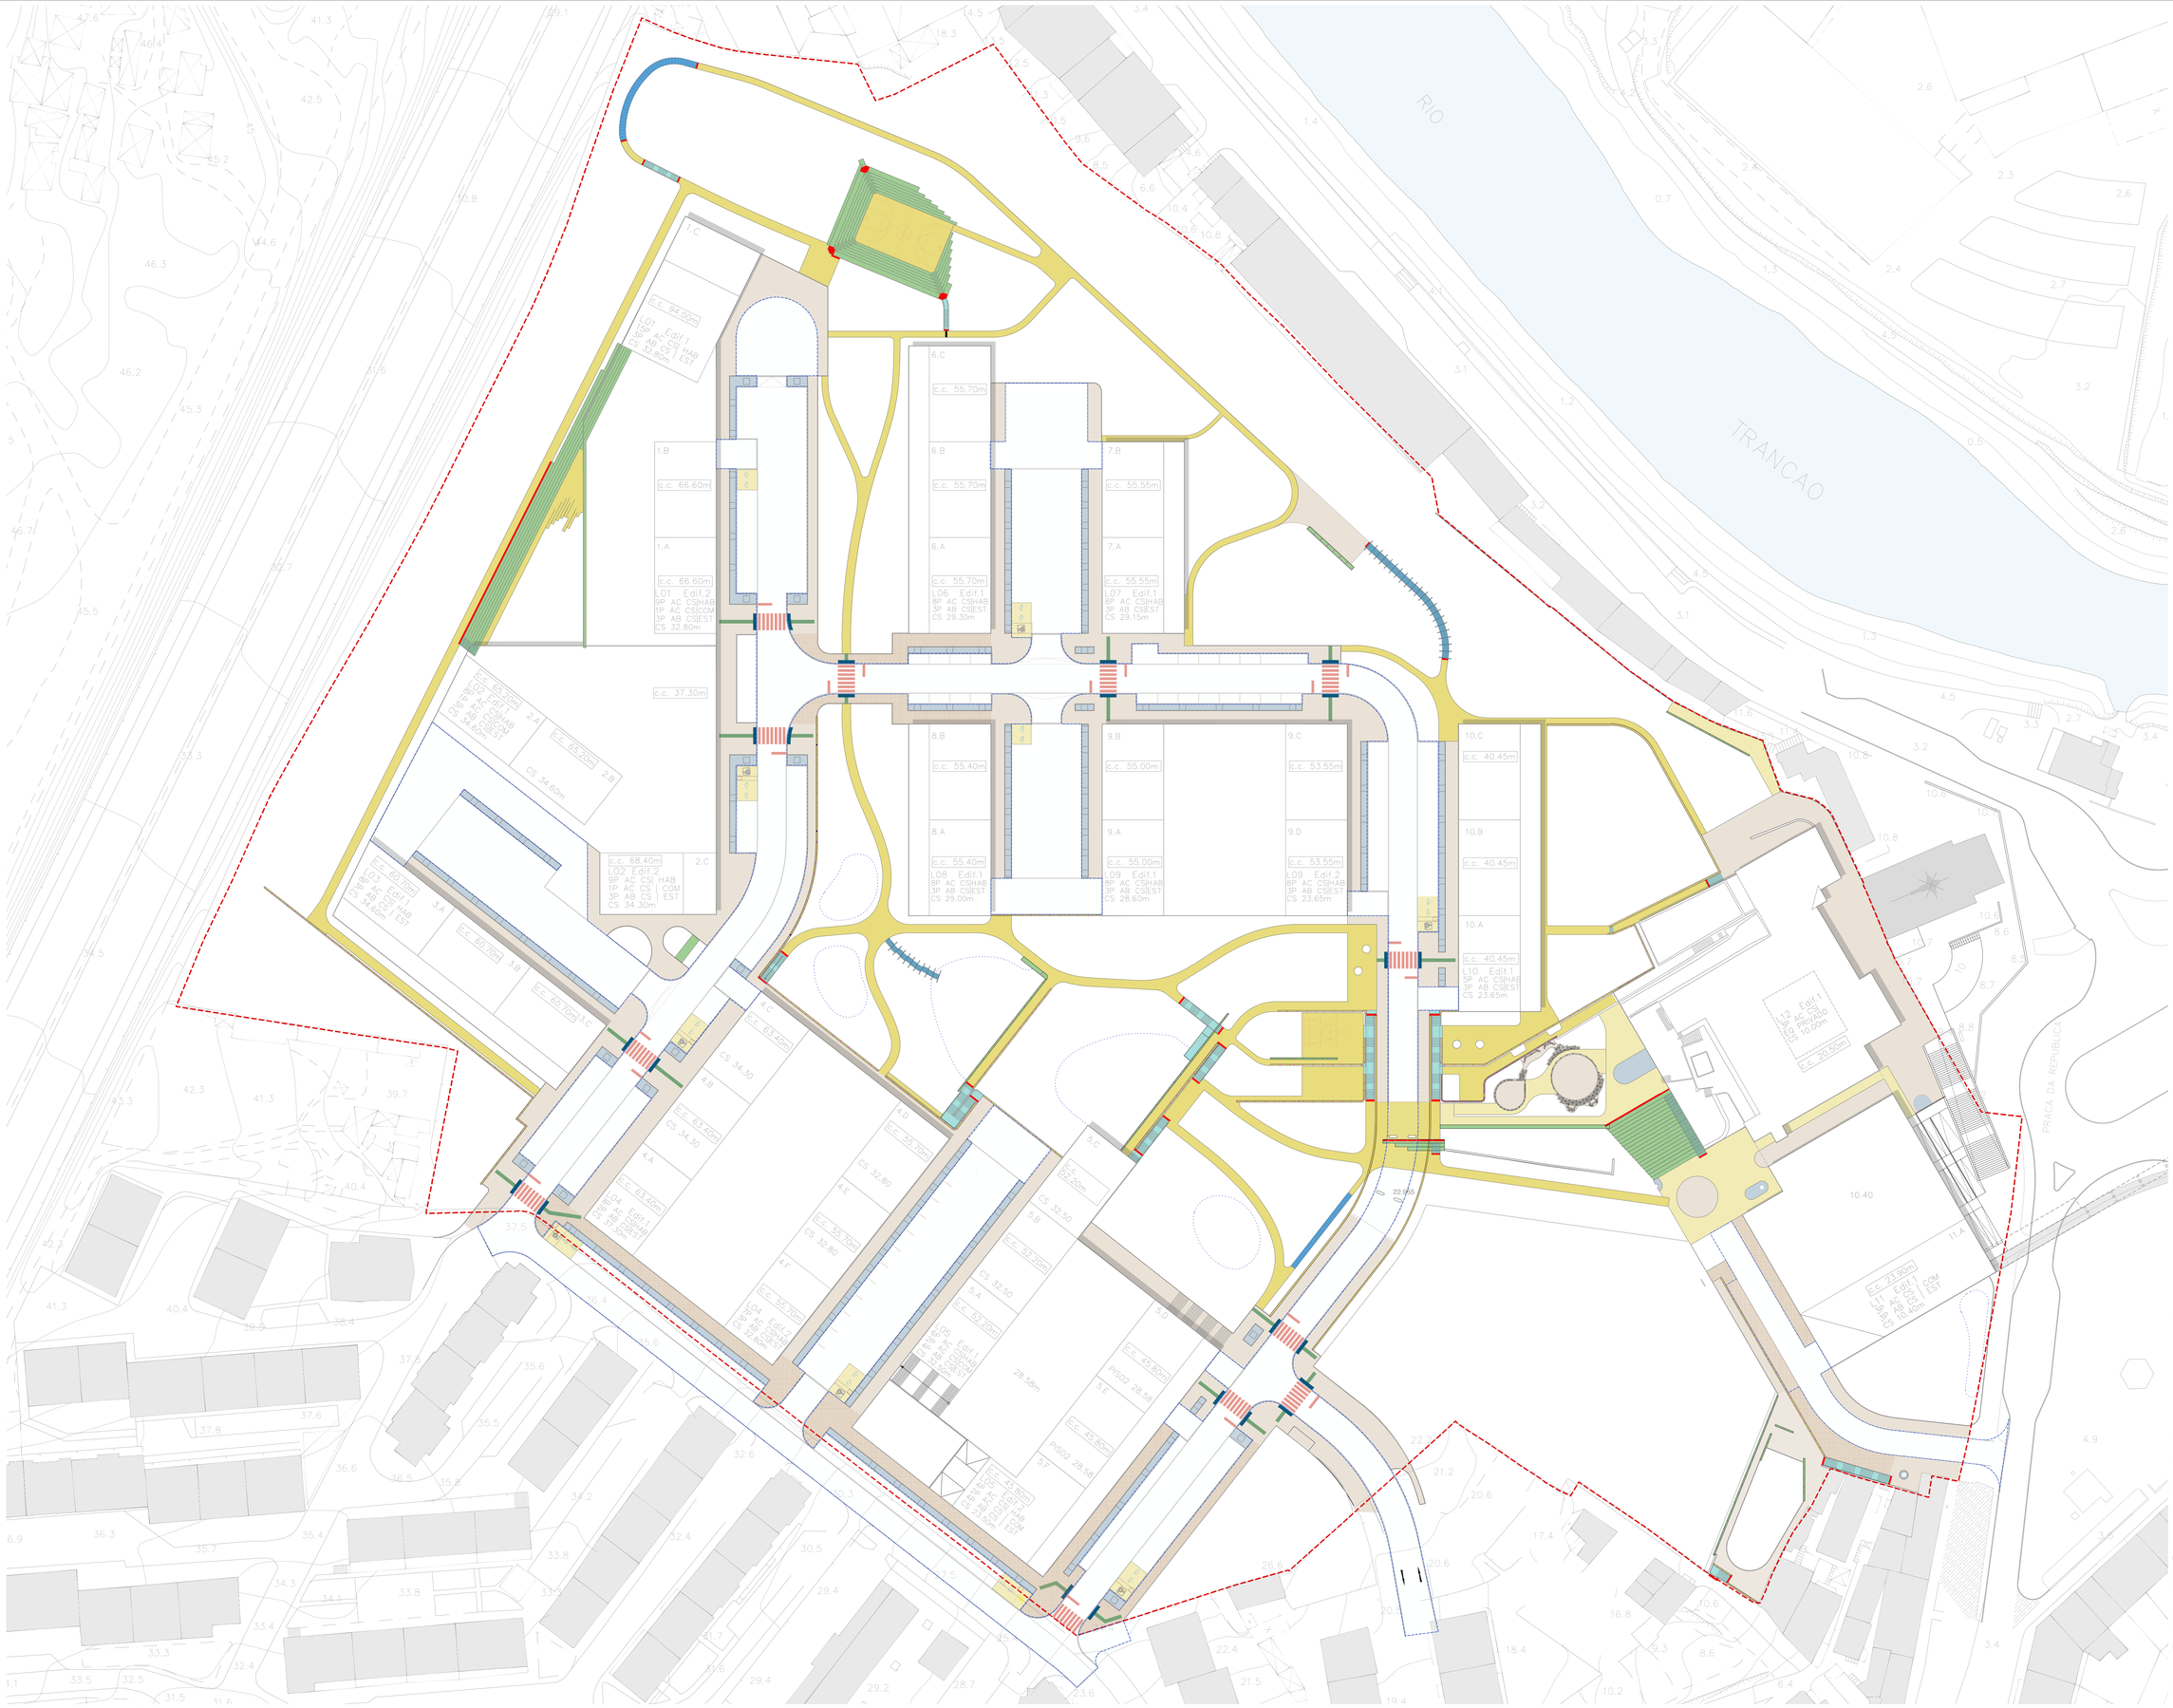


Pavimentos confortáveis [betão poroso, betão *IN SITU*, betão pré fabricado]

Calçada grossa e calçada miúda

Caldeira revestida com calçada grossa ao nível do pavimento

Percurso pedonal com inclinação ≥ a 5%

Escada rampa com corrimão lateral

Escadaria com corrimão bilateral

Escadas conforme DL. 163/2006. Espelho de 15cm e cobertor de 35cm com corrimão bilateral a 0.90m

Bancadas

Passagem de peões

Com rebaixamento de nível e guia de encaminhamento

Pavimento tátil

Faixa de alerta

Guia de encaminhamento

Faixa de alerta no Parque

Guia de encaminhamento no Parque

Limite da operação de loteamento
[área aferida em levantamento topográfico]

00 . A	Emissão inicial do desenho.	2026/01/15
Revisão	Descrição	Data

Arquitectura / Coordenação — Architecture / Coordination

ABAVIA & ASSOCIADOS

S+A

Arquitetura Paisagista — Landscape Architecture

NPK

Proprietário / Promotor — Owner / Promotor

JARDINS DE SACAVÉM

Título do Projecto — Project Title

LOTEAMENTO DAS CLARISSAS

Localização — Location

QUARTEL DE SACAVÉM - LOURES

Disciplina — Discipline

ARQUITETURA PAISAGISTA [ARRANJOS EXTERIORES]

Fase — Stage

COMUNICAÇÃO PRÉVIA DAS OBRAS DE URBANIZAÇÃO

Título — Drawing Name

PLANO DE ACESSIBILIDADES

Colaboração — Team	Código — Code
Afonso Cruz Cristiana Silva	9 - 4 3 6 - H O U - L R S
	Ficheiro — File PAI-EP.0.215.1-00.A - Plano de Acessibilidades
Alterado por — Last Change	Data — Date / Escala — Scale
NPK(Iver - 04/01/2026	MARÇO 2026 — 1:500
Número do Desenho — Drawing number	Revisão - Rev. — C.Int.
P A I - E P . 0 . 2 1 5 . 1 0 0 A	
Disciplina — Discipline / Tipo — Type / Origem — Origin / Número — Number / Fase — Phase	

Autor do Projecto: José Veludo, José Louzan e Leonor Cheia

Este desenho é propriedade intelectual dos seus autores, não podendo, sem prévia autorização ser reproduzido ou usado para qualquer fim sem autorização escrita dos mesmos.
Este desenho foi desenvolvido com versões do software AUTOCAD devidamente licenciadas de acordo com o "Contrato de Licença de Software Educacional" da Autodesk, Inc.®