
DESENHOS DE PORMENOR


INSTALAÇÃO DE TUBAGEM

ADUÇÃO E SECTORES

ESC. 1:10

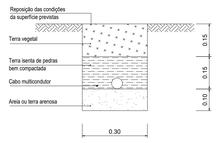


NEGATIVO SOB PAVIMENTO

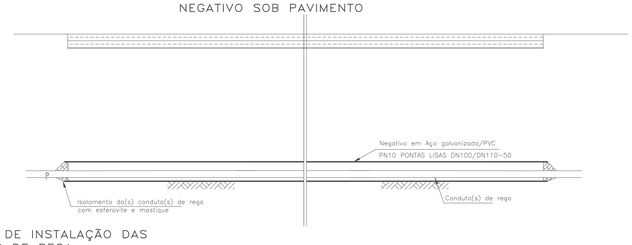


VENTOSA

ESC. 1:10

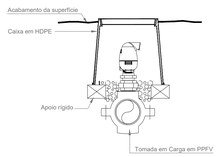


PORMENOR DE INSTALAÇÃO DAS BOCAS DE REGA


ESC. 1:10

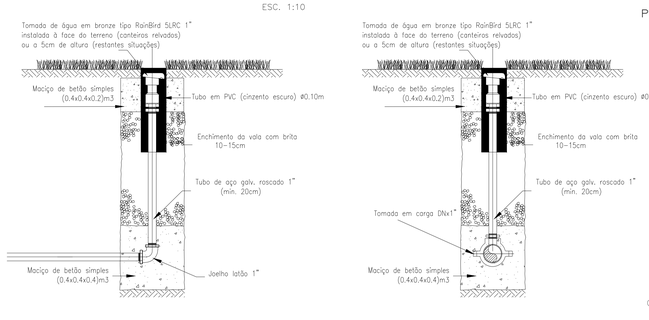


PULVERIZADORES EMERGENTES SÉRIE 1800 COM BICOS GIRATÓRIOS

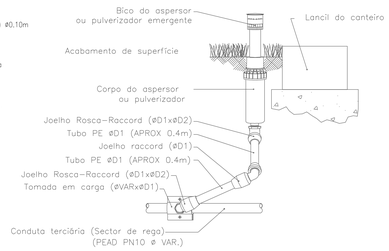

VÁLVULA DE SECCIONAMENTO PARA ISOLAMENTO DE TROÇOS NA REDE DE ADUÇÃO

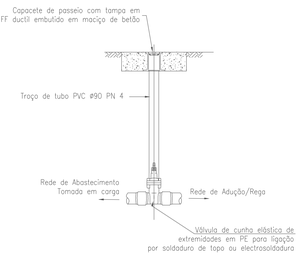


REGA GOTA-A-GOTA Pormenores

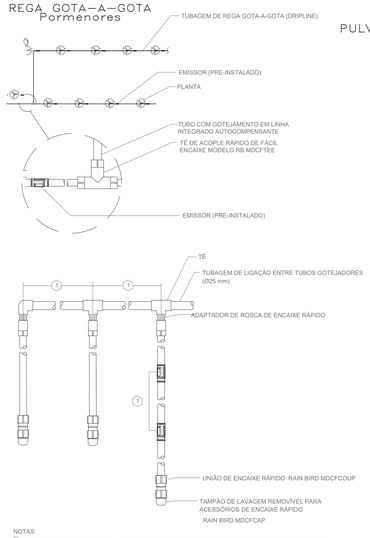


NOTAS:
(1) ESPAÇAMENTO DOS RAMAIS E EMISSORES, DE ACORDO COM O CADERNO DE ENCARGOS E PLANTA

PULVERIZADORES EMERGENTES RB 1800 COM BICOS MPR

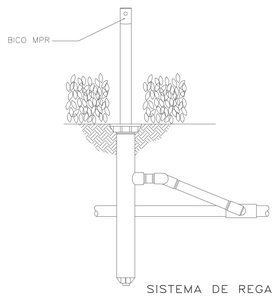

ASPERSORES EMERGENTES

ESC. 1:10

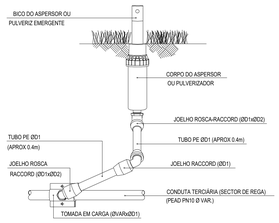


CAIXAS DE ELECTROVÁLVULAS


ESC. 1:10



(com filtro)

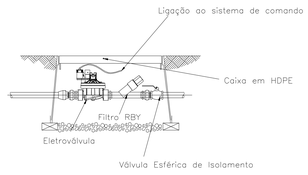

SISTEMA DE REGA RADICULAR RB RWS-BGX

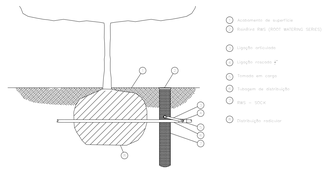

00 - A	Emissão inicial do desenho	2026/01/15
Revisão	Descrição	Data

Arquitectura / Coordenação — Architecture / Coordination

SARAIVA & ASSOCIADOS **S+A**

Arquitectura Paisagista — Landscape Architecture

NPK

Proprietário / Promotor — Owner / Promoter

JARDINS DE SACAVÉM

Título do Projecto — Project Title

LOTEAMENTO DAS CLARISSAS

Localização — Location

QUARTEL DE SACAVÉM - LOURES

Disciplina — Discipline

ARQUITETURA PAISAGISTA [ARRANJOS EXTERIORES]

Fase — Stage

COMUNICAÇÃO PRÉVIA DAS OBRAS DE URBANIZAÇÃO

Título — Drawing Name

REDE DE REGA - PORMENORES

Colaboração — Team: Afonso Cruz, Cristiana Silva

Código — Code: 9 - 4 3 6 - H O U - L R S

Ficheiro — File: PAI-PE-0.216.2-000.A - Rede de Rega - Pormenorização

Alterado por — Last Change: NPK|User - 04/03/2026

Data — Date: FEVEREIRO 2026

Escala — Scale: 1:10

Número do Desenho — Drawing number: PAI - PE.0.216.2 00 A

Disciplina | Fase | Grupo | Número | Revisão

Revisão — Rev.

C.Int.

Autor do Projecto: José Velludo, José Louzan e Leonor Cheia

Este desenho é propriedade intelectual dos seus autores, não podendo, sem prévia autorização ser reproduzido ou usado para qualquer fim.
This drawing is property of its authors and may not be reproduced or used for any purpose without their permission.
Este desenho foi desenvolvido com versões do software AUTOCADE devidamente licenciadas de acordo com o "Contrato de Licença de Software Autocad" da Autodesk, Inc.®