
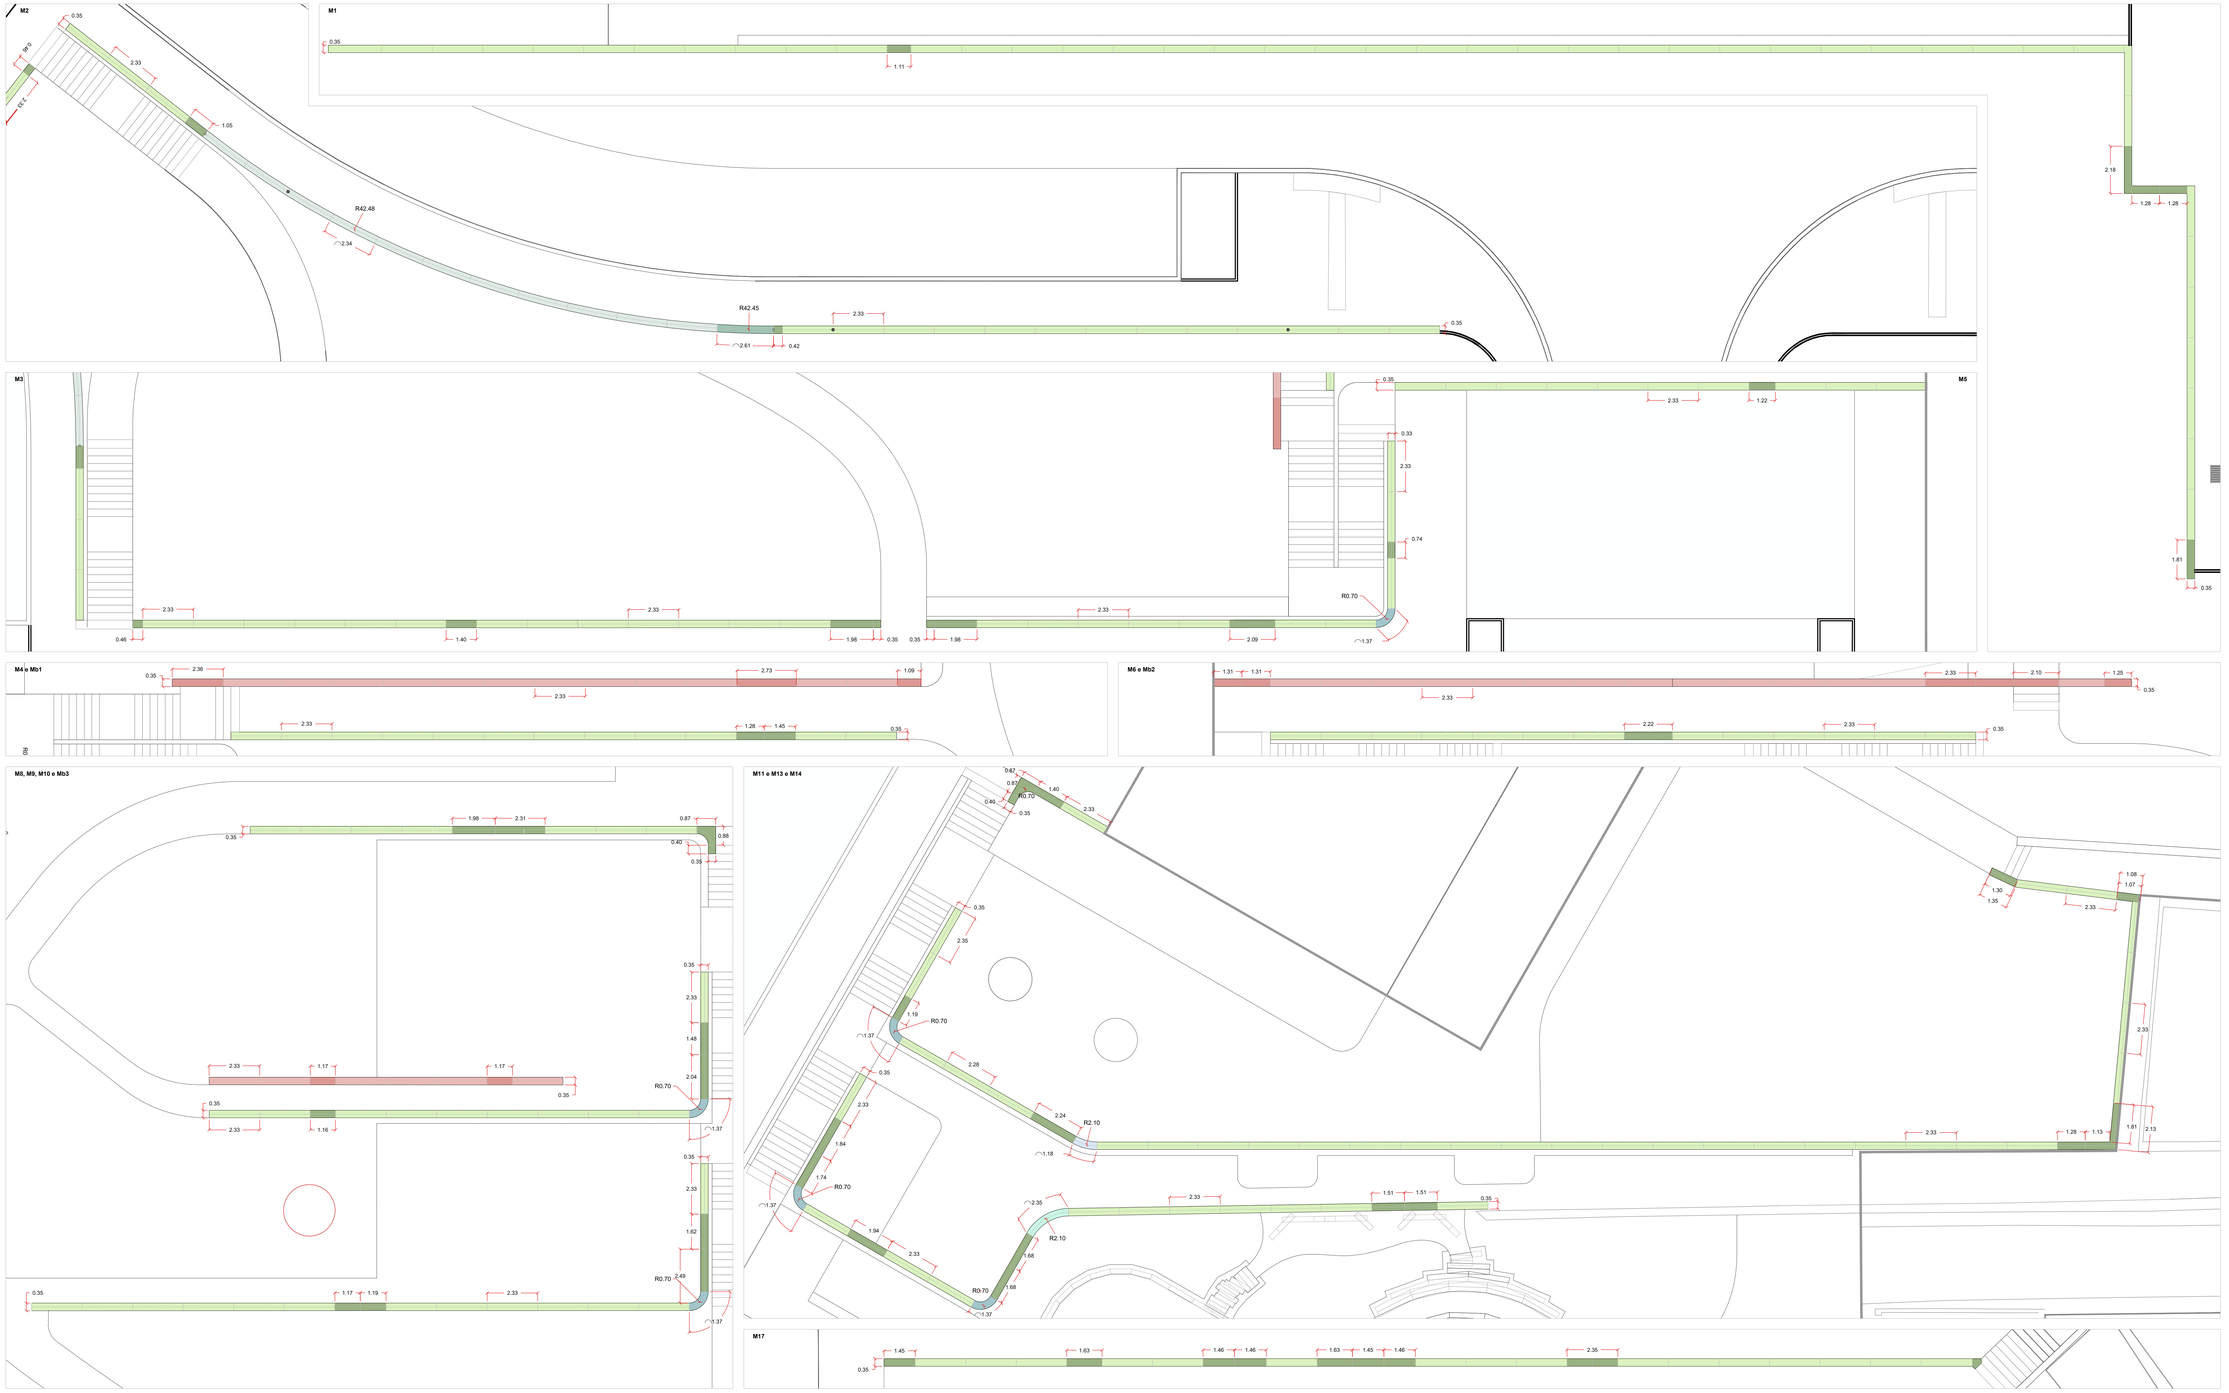


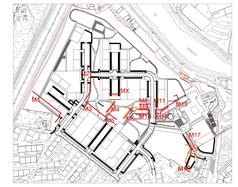

Coroamento peças retas modulares

Coroamento peças retas acerto

Coroamento peças curva A

Coroamento peças curva A acerto

Coroamento peças curva B

Coroamento peças curva C

Coroamento peças curva D

Muros bancos modulares

Muros bancos modulares acerto

Notas:

As peças de acerto do coroamento pré-fabricado devem ser confirmadas e retificadas em obra, se necessario, para que as juntas coincidam com os pontos de inflexão do muro bem como com o compasso dos prumos/contra-fortes da guarda.

Limite da operação de loteamento
[área aferida em levantamento topográfico]

Revisão	Descrição	Data
00 A	Emissão inicial do desenho.	2026/01/15

Arquitectura / Coordenação — Architecture / Coordination

SARAIVA & ASSOCIADOS — S+A

Arquitectura Paisagista — Landscape Architecture

NPK

Proprietário / Promotor — Owner / Promoter

JARDINS DE SACAVÉM

Título do Projecto — Project Title

LOTEAMENTO DAS CLARISSAS

Localização — Location

QUARTEL DE SACAVÉM - LOURES

Disciplina — Discipline

ARQUITETURA PAISAGISTA [ARRANJOS EXTERIORES]

Fase — Stage

COMUNICAÇÃO PRÉVIA DAS OBRAS DE URBANIZAÇÃO

Título — Drawing Name

PRÉ FABRICADOS DAS BANCADAS - MAPEAMENTO E ESTEREOTOMIA

Colaboração — Team	Código — Code
Afonso Cruz Cristiana Silva	9 - 4 3 6 - H O U - L R S
	Ficheiro — File PAI-PE-0.200.1-000.A - Muros - Mapeamento e estereotomia
Alterado por — Last Change	Data — Date
NPK,Joan - 17/03/2026	MARÇO 2026
Escala — Scale	várias
Número do Desenho — Drawing number	Revisão - Rev.
P A I - E P . 0 . 2 0 9 . 1 0 0 A	
Disciplina — Discipline	Fase — Phase
E P	0 . 2 0 9 . 1
Grupo — Group	Número — Number
0 0 A	Folha — Sheet

Autor do Projecto: José Veludo, José Louzan e Leonor Cheia
Este desenho é propriedade intelectual dos seus autores, não podendo, sem prévia autorização ser reproduzido ou usado para qualquer fim não ser o aqui indicado.
Este desenho foi desenvolvido com versões do software Autodesk licenciadas de acordo com o "Contrato de Licença de Software Autodesk" da Autodesk, Inc.®