



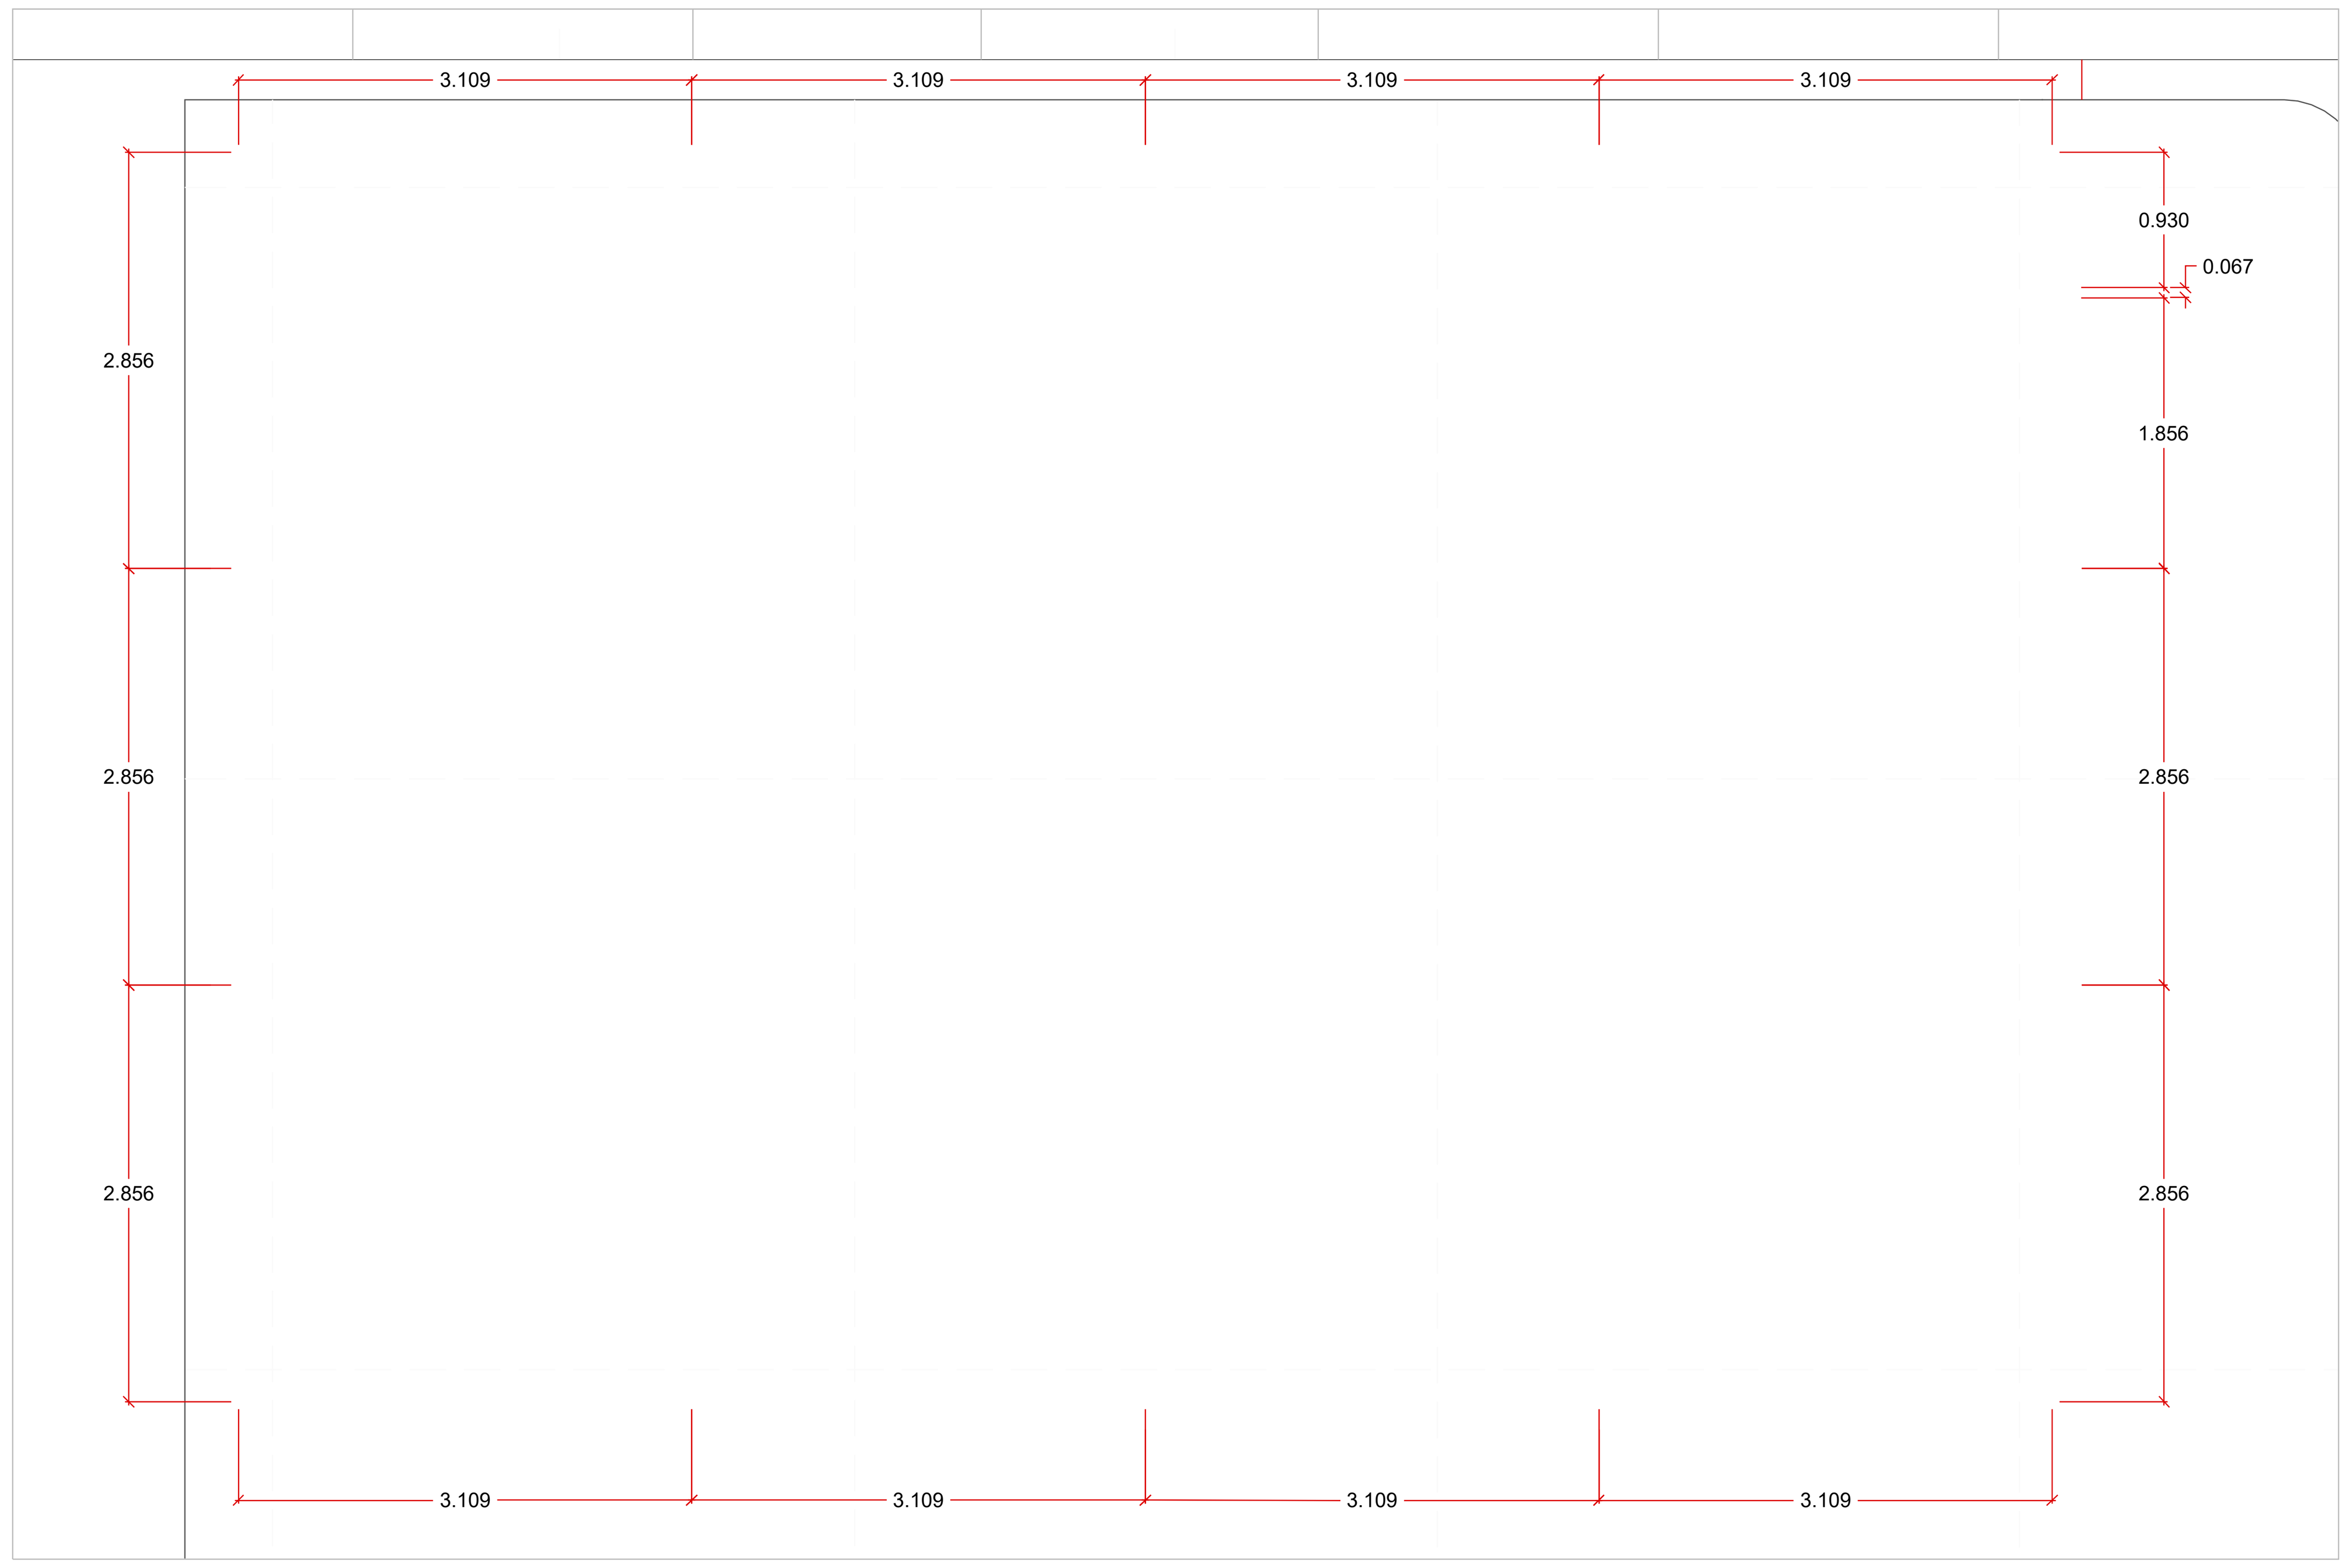


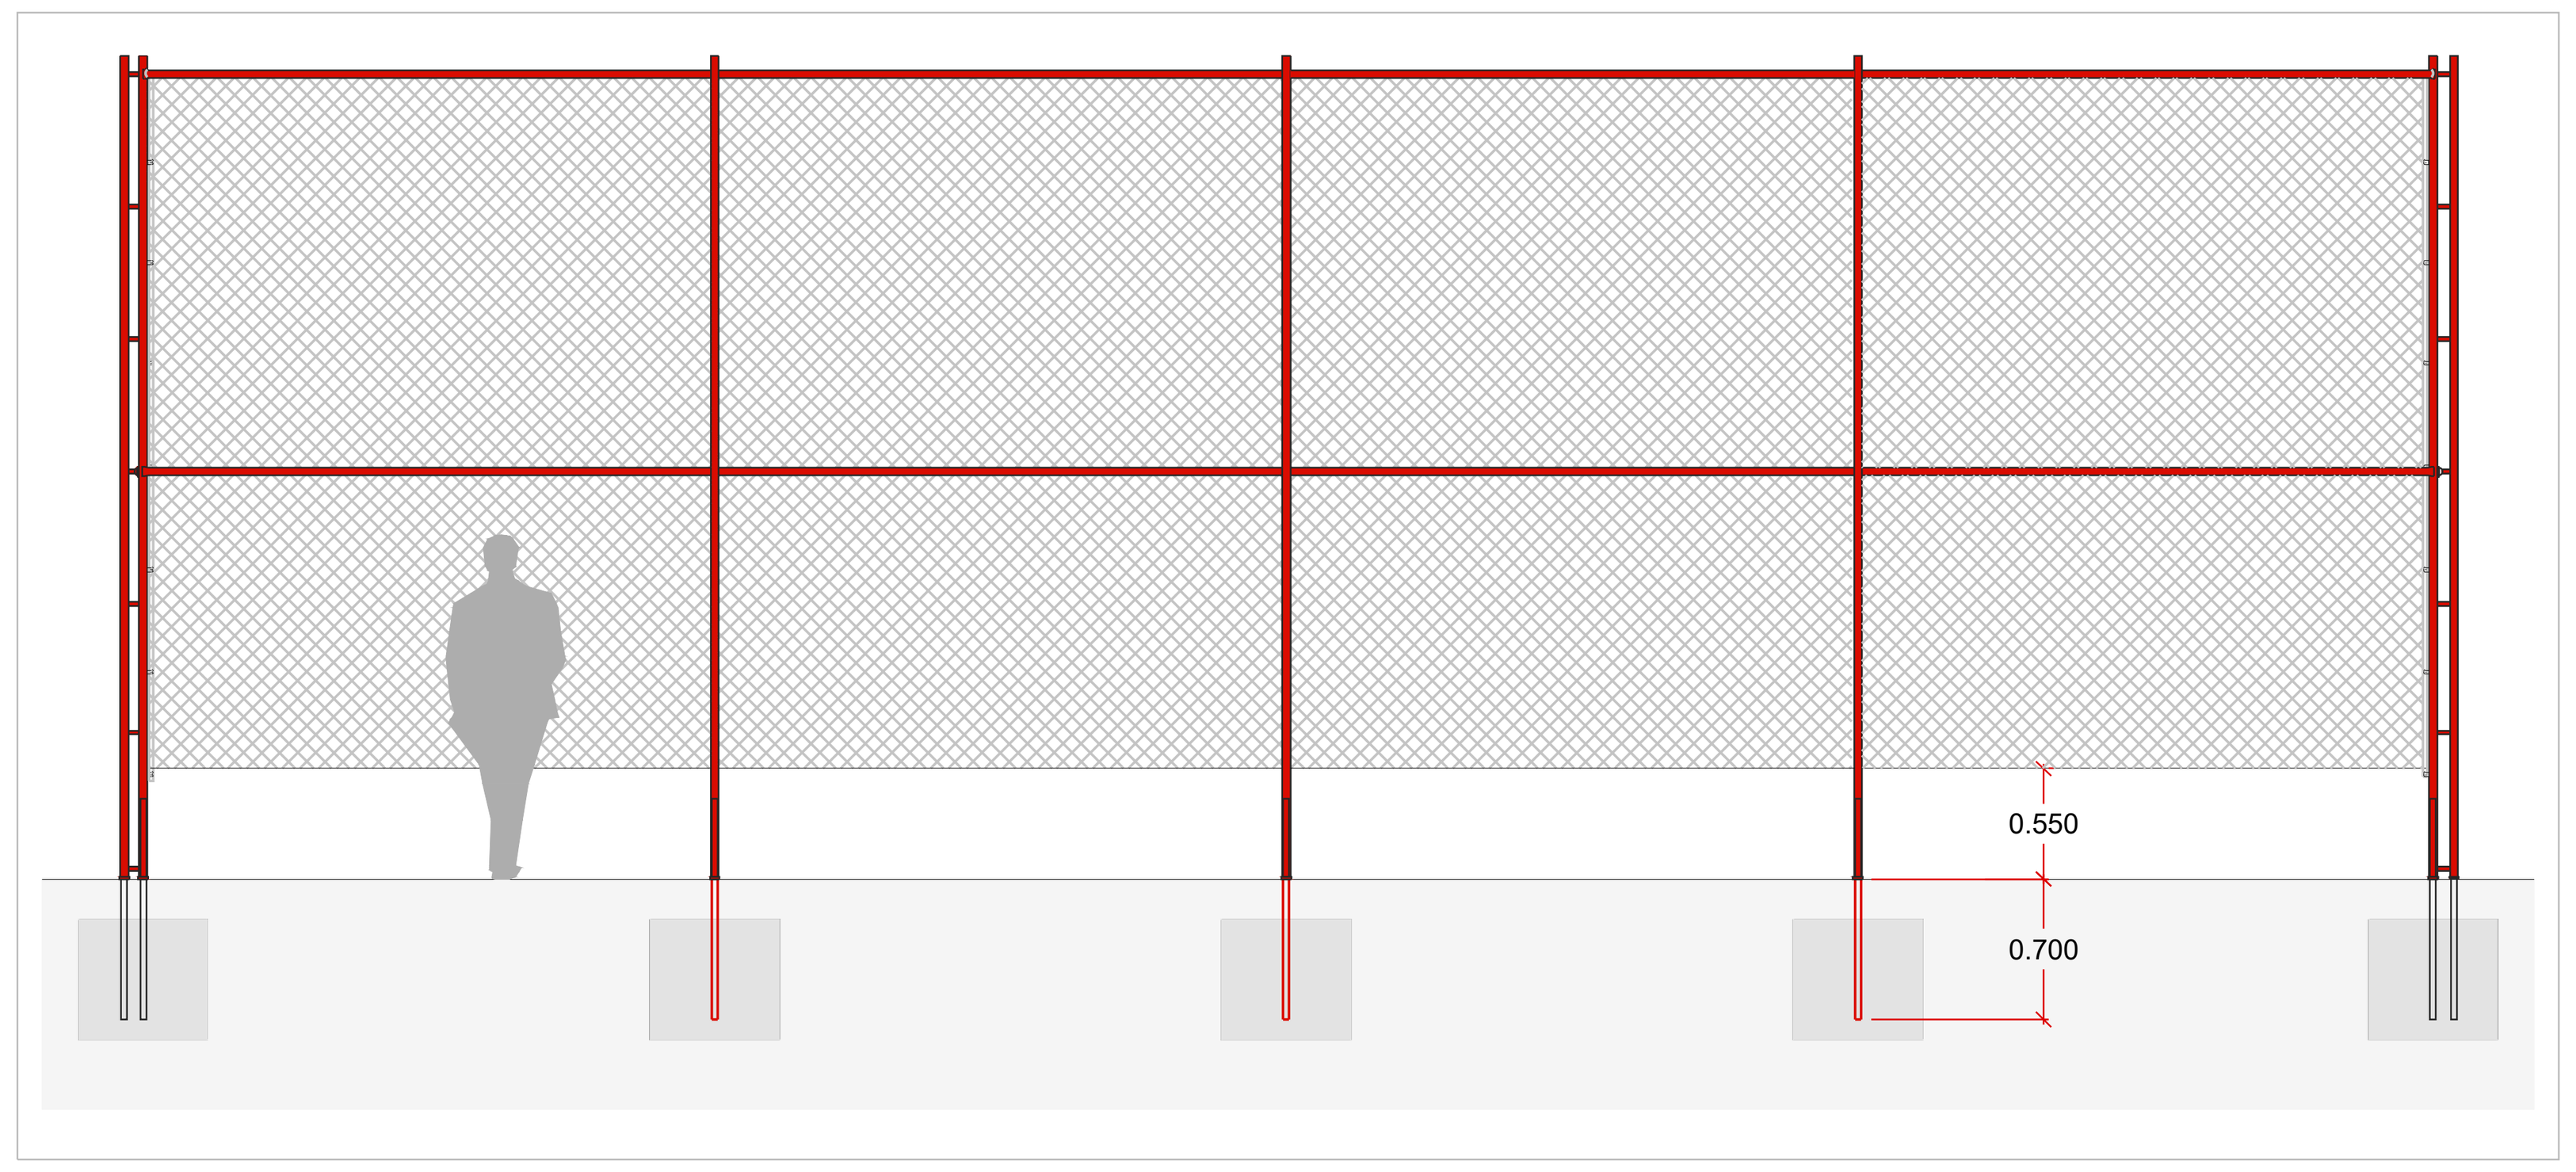


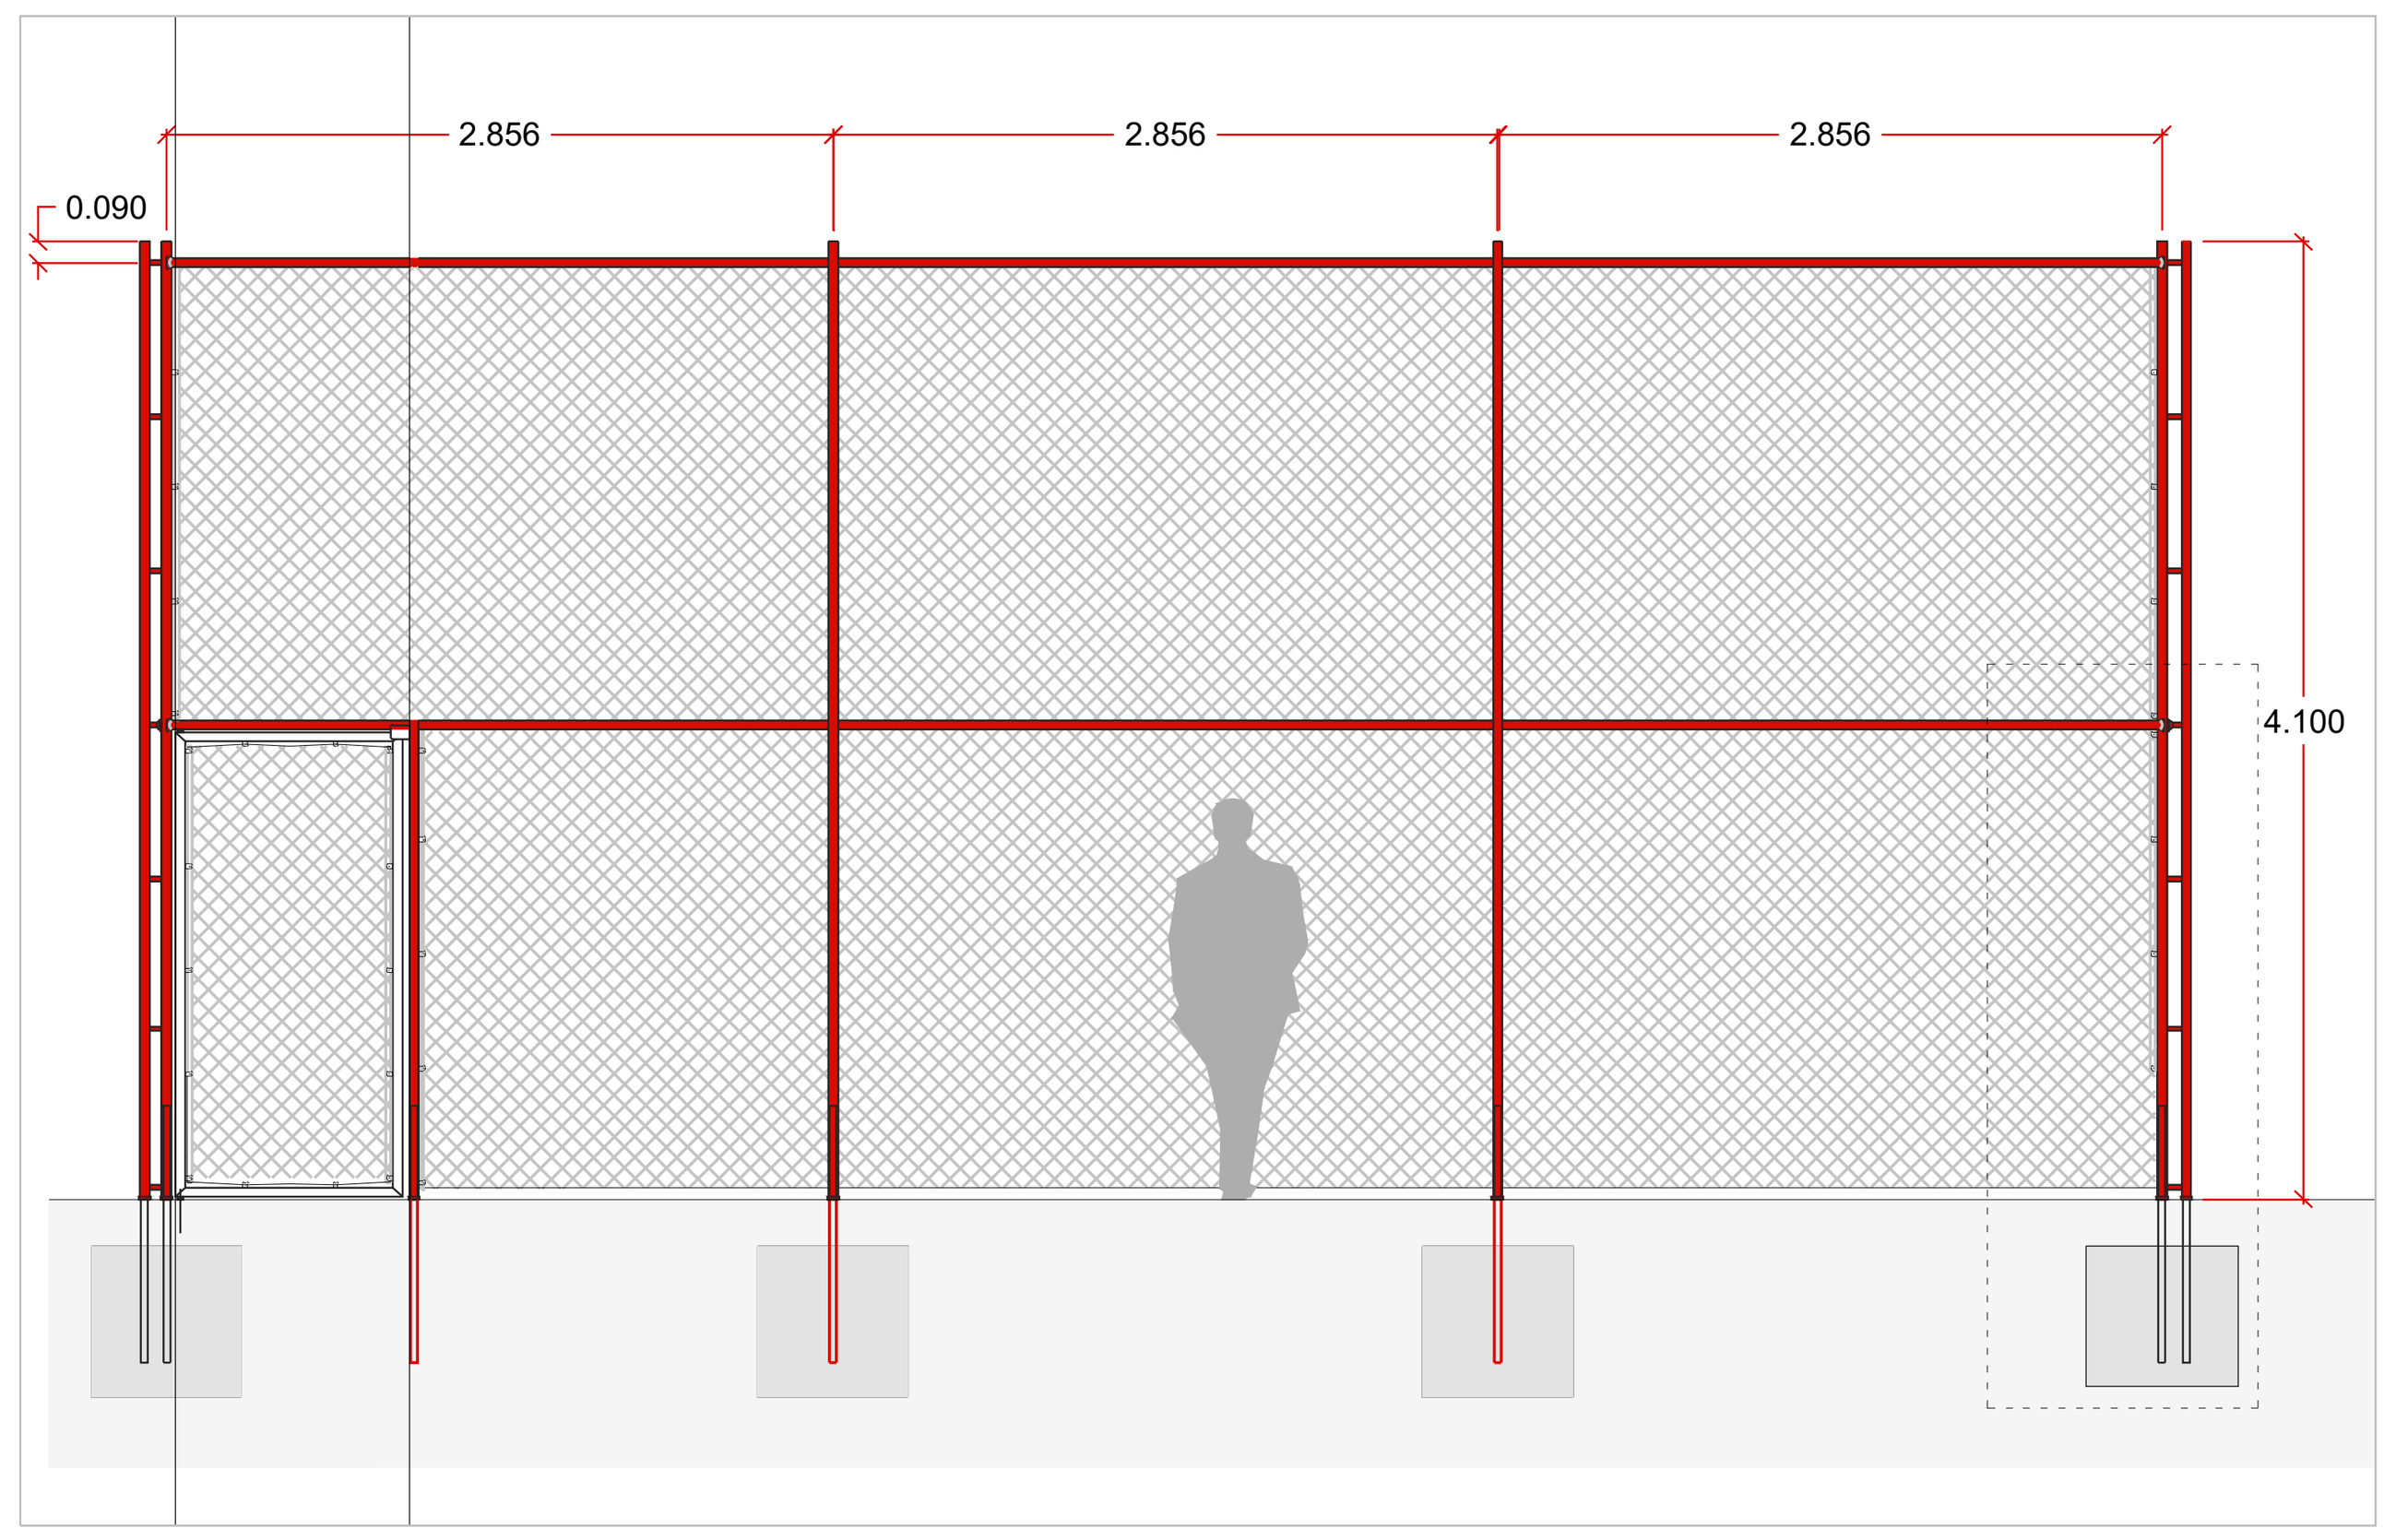


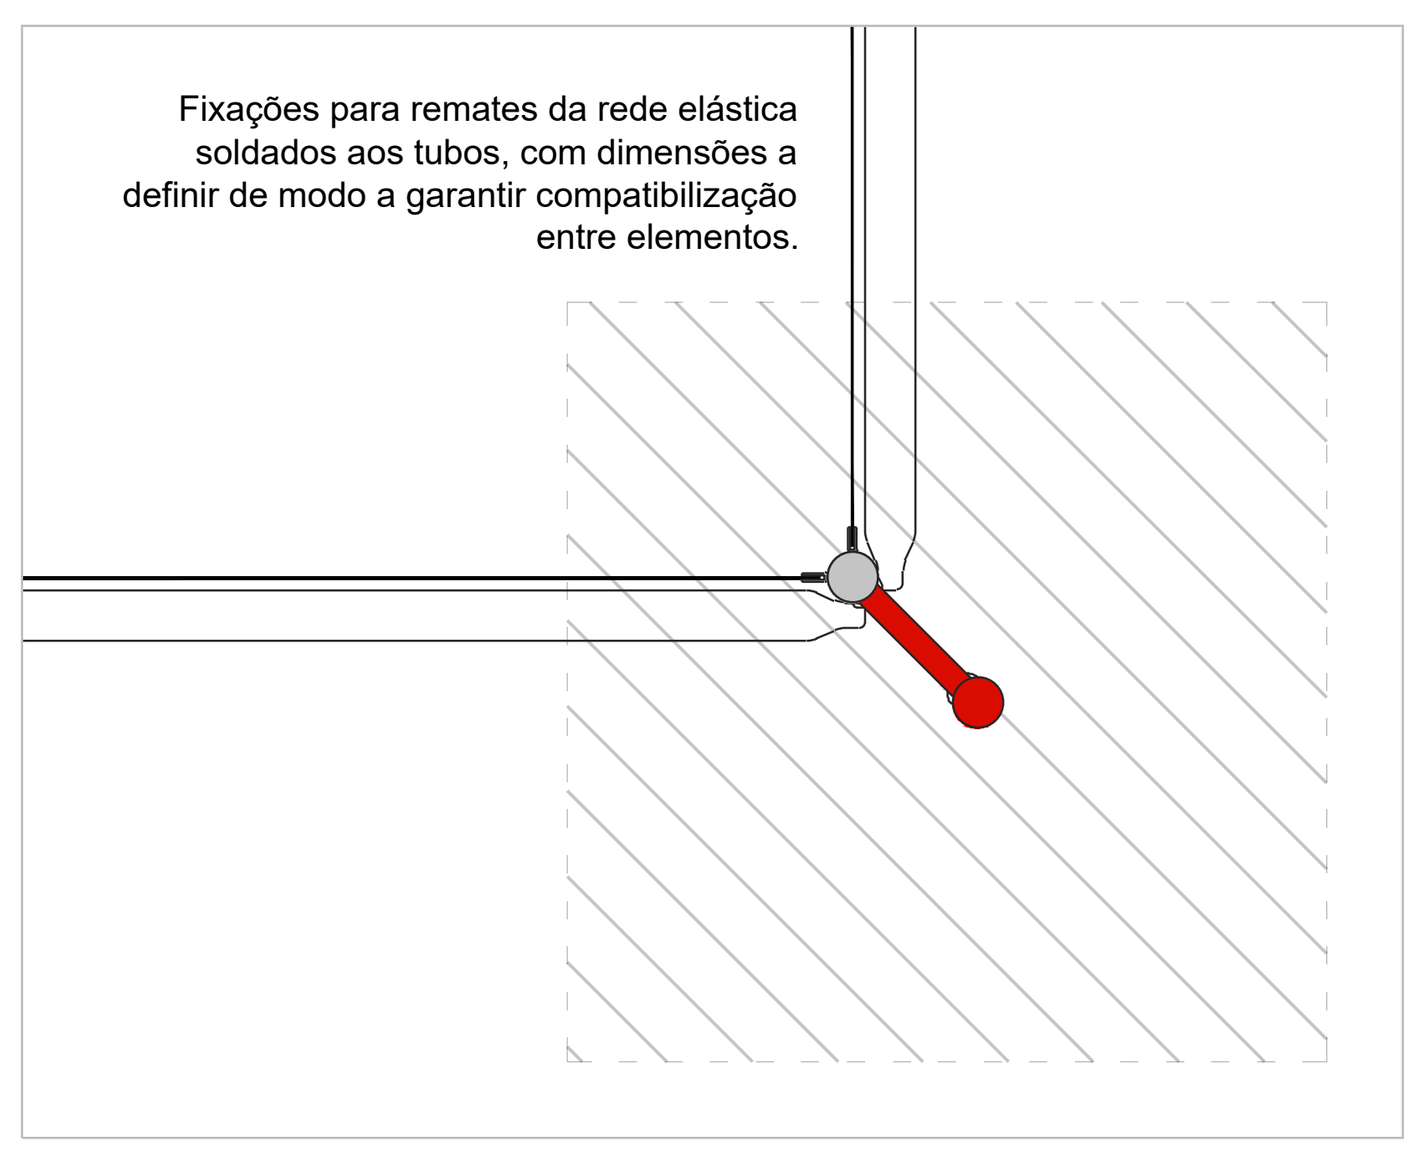

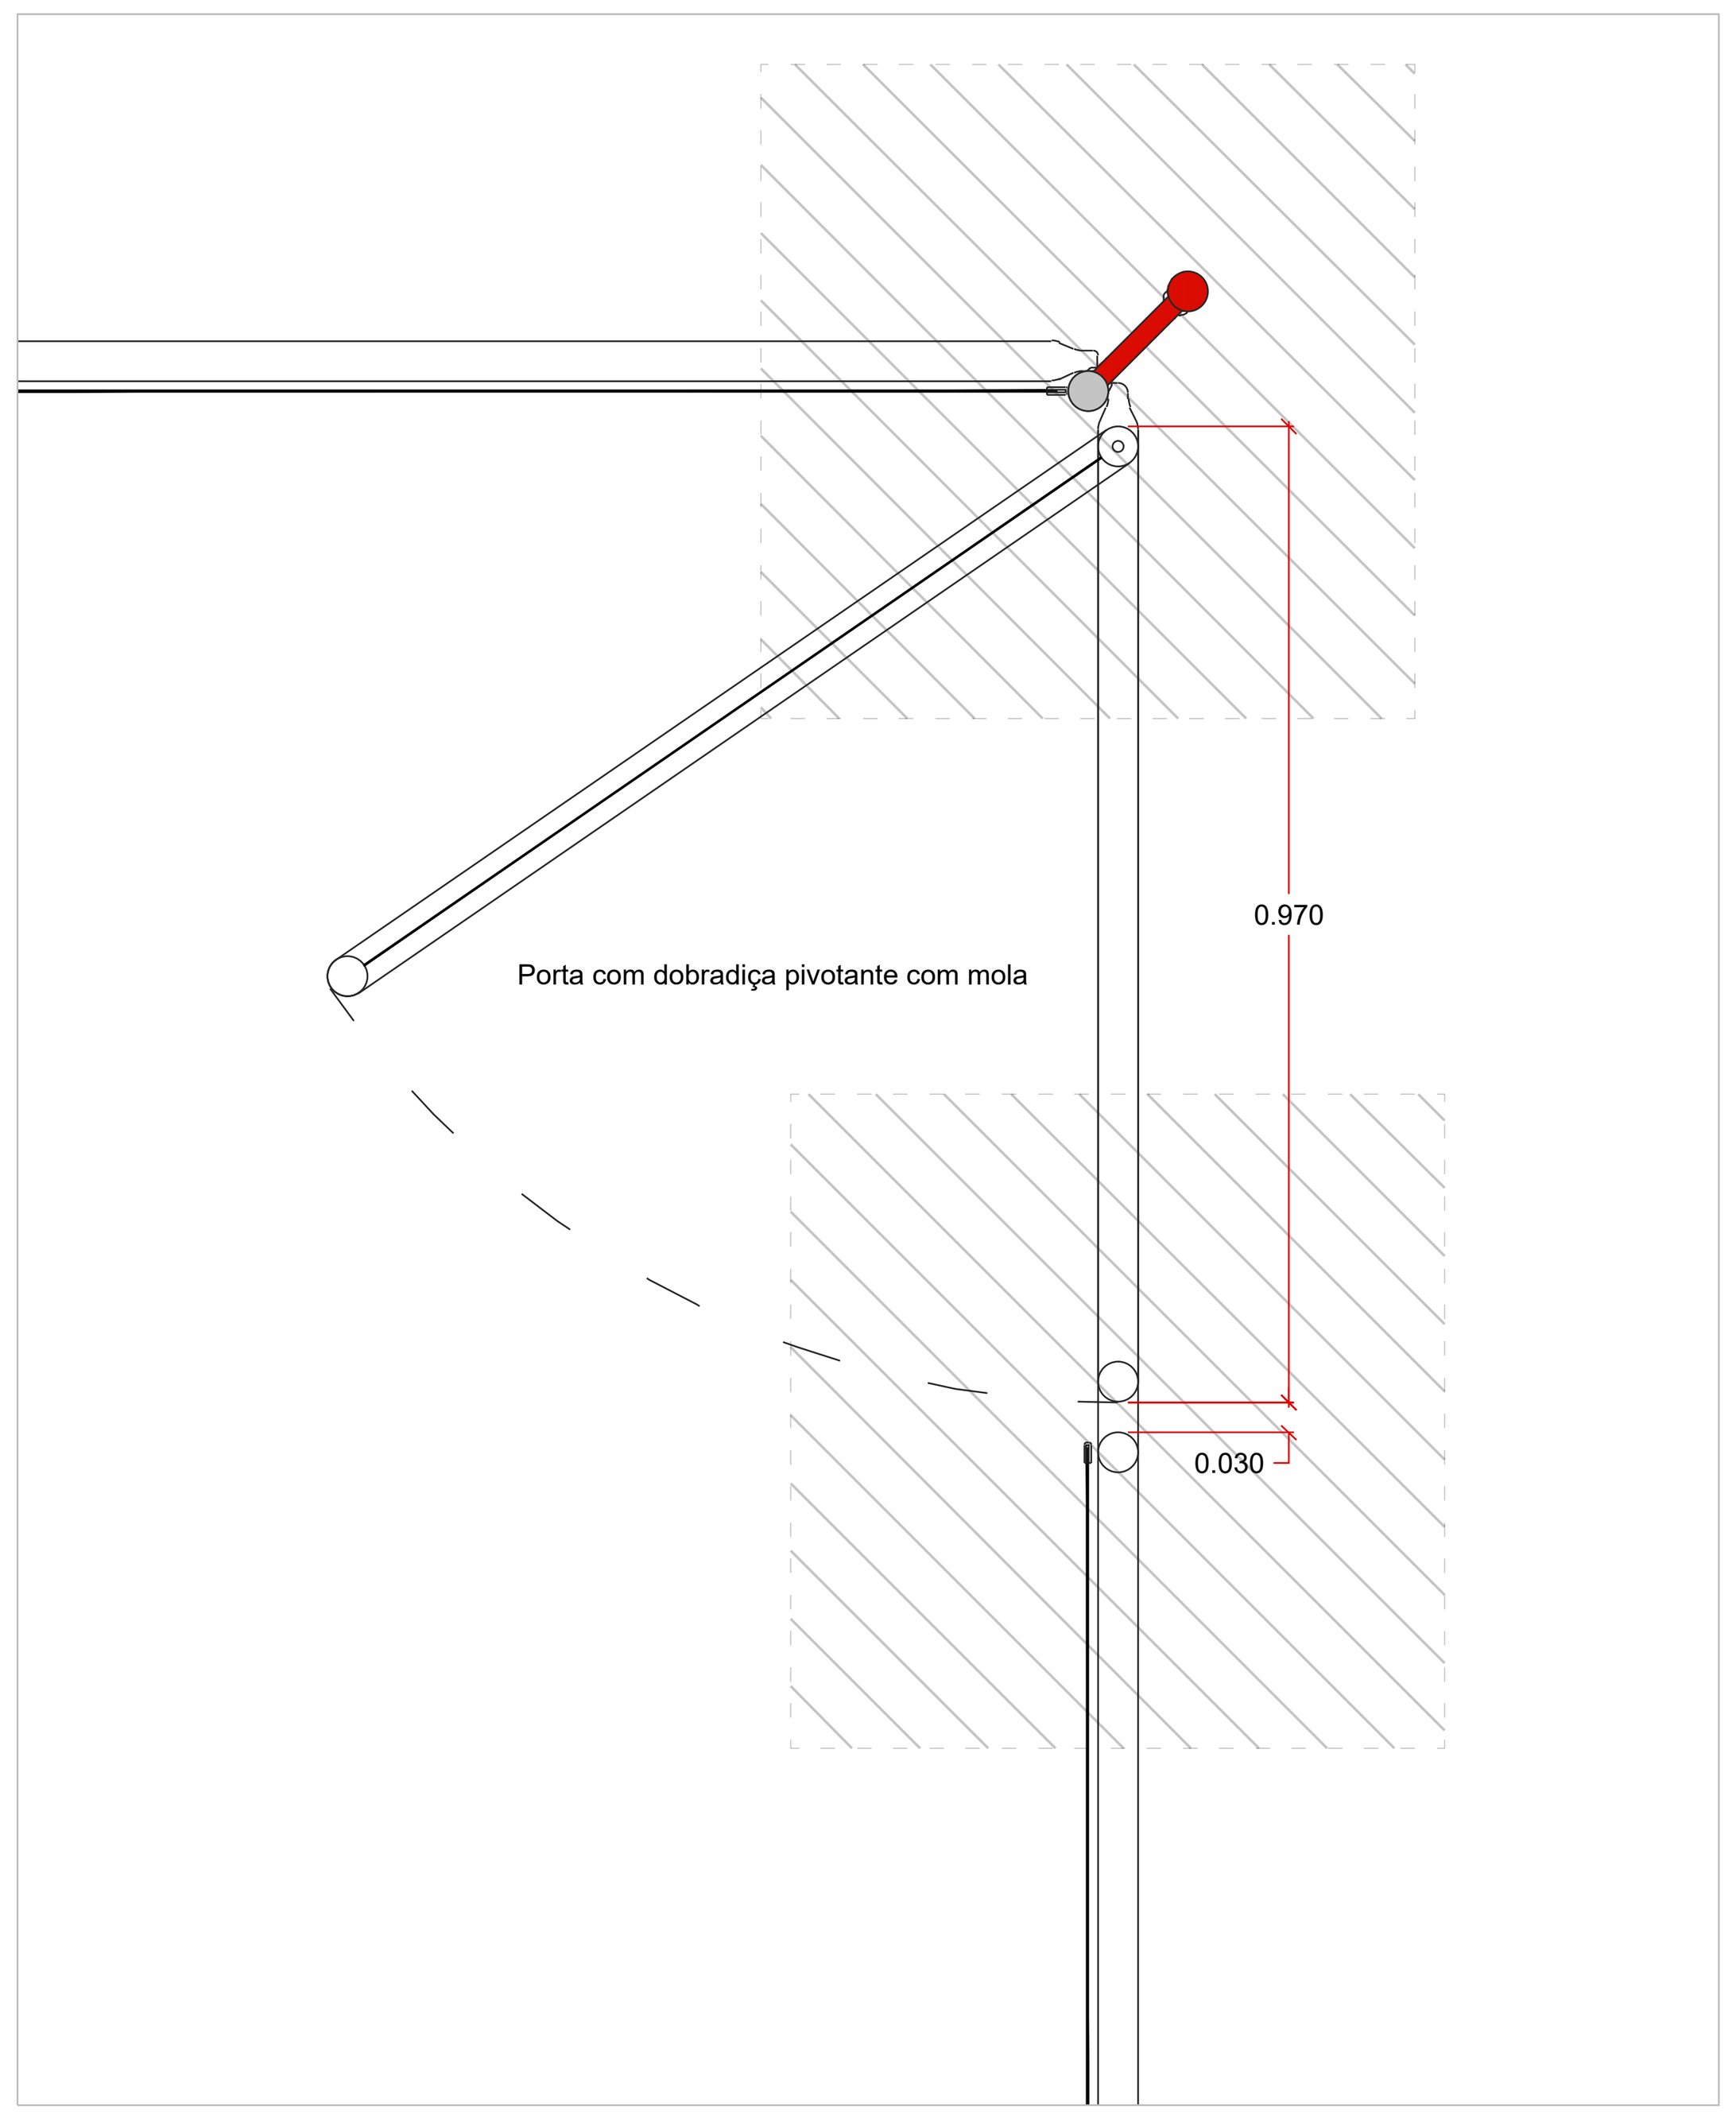

PORMENOR DOS TUBOS VERTICAIS

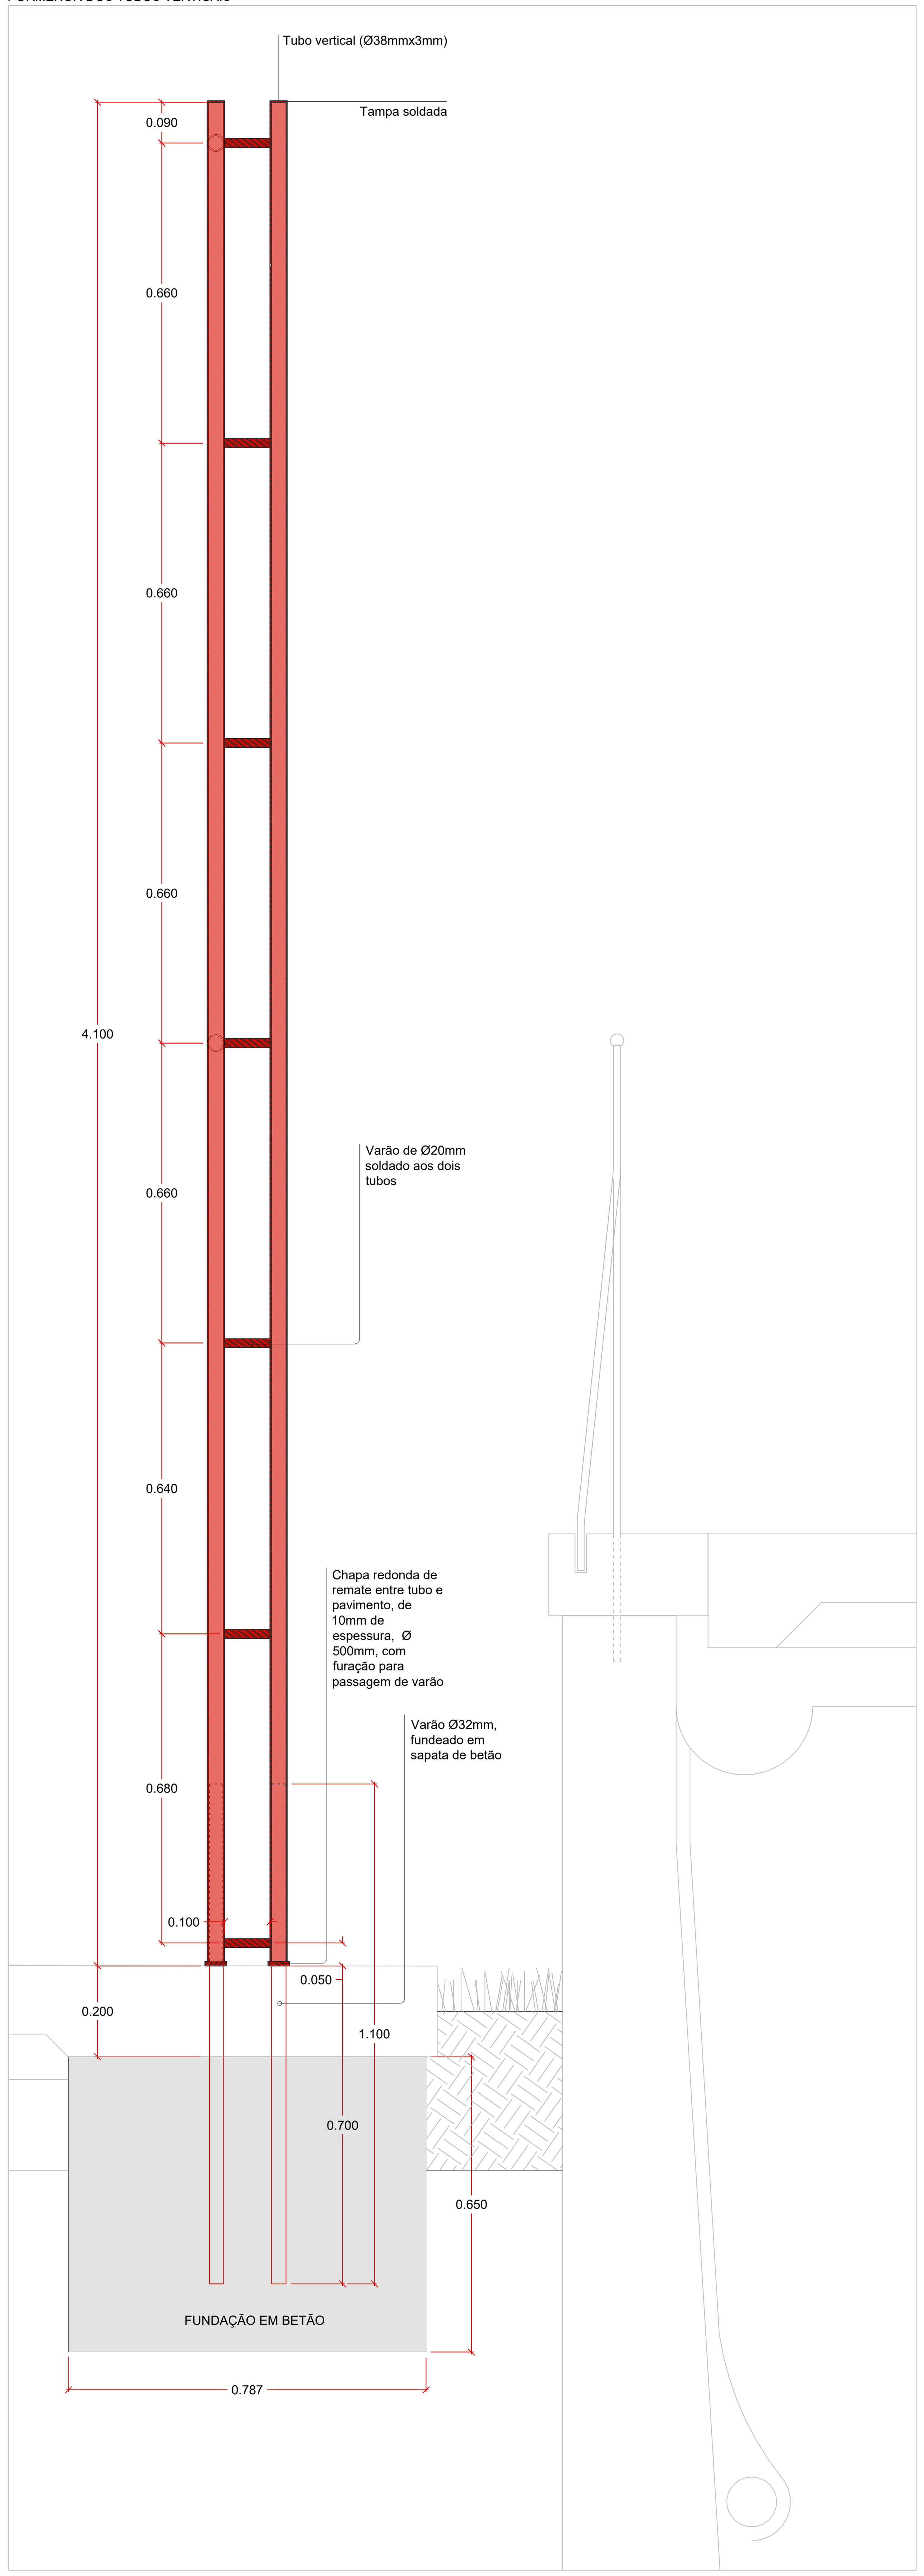

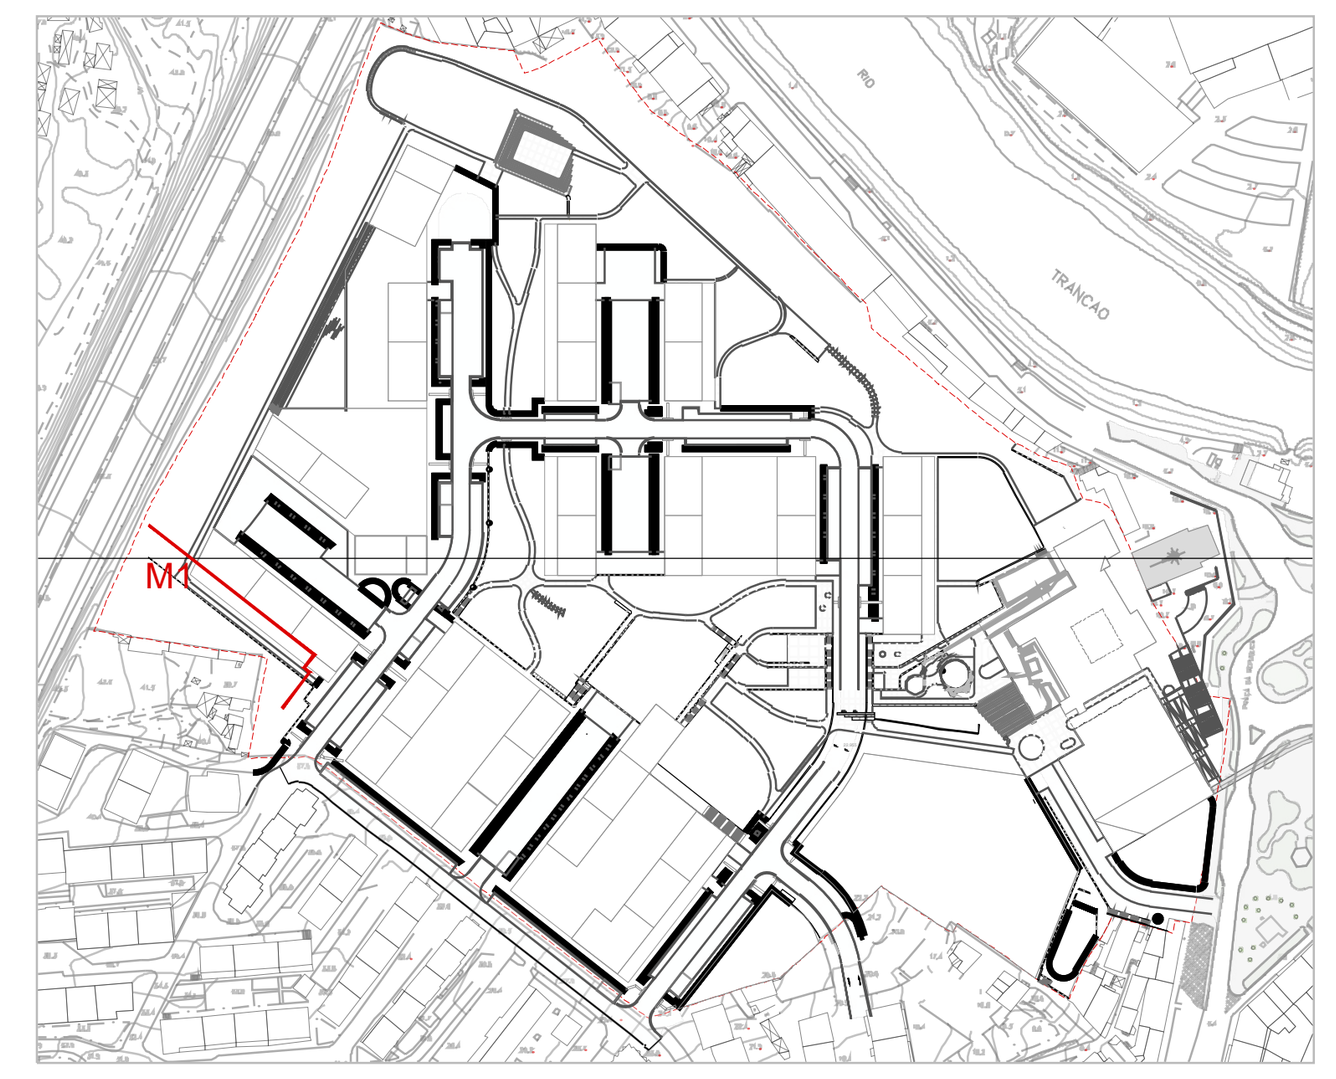

Limite da operação de loteamento
[área aferida em levantamento topográfico]

Revisão	Descrição	Data
00 . A	Emissão inicial do desenho.	2026/01/15

Arquitectura / Coordenação — Architecture / Coordination

SARAIVA+ ASSOCIADOS — S+A

Arquitetura Paisagista — Landscape Architecture

NPK

Proprietário / Promotor — Owner / Promoter
JARDINS DE SACAVÉM

Título do Projecto — Project Title
LOTEAMENTO DAS CLARISSAS

Localização — Location
QUARTEL DE SACAVÉM - LOURES

Disciplina — Discipline
ARQUITETURA PAISAGISTA [ARRANJOS EXTERIORES]

Fase — Stage
COMUNICAÇÃO PRÉVIA DAS OBRAS DE URBANIZAÇÃO

Título — Drawing Name
PRÉ FABRICADOS DAS BANCADAS - MAPEAMENTO E ESTEREOTOMIA

Colaboração — Team: Afonso Cruz, Cristiana Silva

Código — Code: 9 - 4 3 6 - H O U - L R S

Ficheiro — File: PAI-PE-0.200.1-000.A - Vedação

Alterado por — Last Change: NPKUser - 08/10/2026

Data — Date: MARÇO 2026

Escala — Scale: várias

Número do Desenho — Drawing number: PAI - EP.0.200.2 (Disciplina, Fase, Grupo, Numero, Folha)

Revisão — Rev.: 00

C.Int.: A

Autor do Projecto: José Veludo, José Lousan e Leonor Cheis

Este desenho é propriedade intelectual dos seus autores, não podendo, sem prévia autorização ser reproduzido ou usado para qualquer fim a não ser o aqui indicado.
Este desenho foi desenvolvido com versões do software AUTOCAD® devidamente licenciadas de acordo com o "Contrato de Licença de Software Autodesk" da Autodesk, Inc.®