

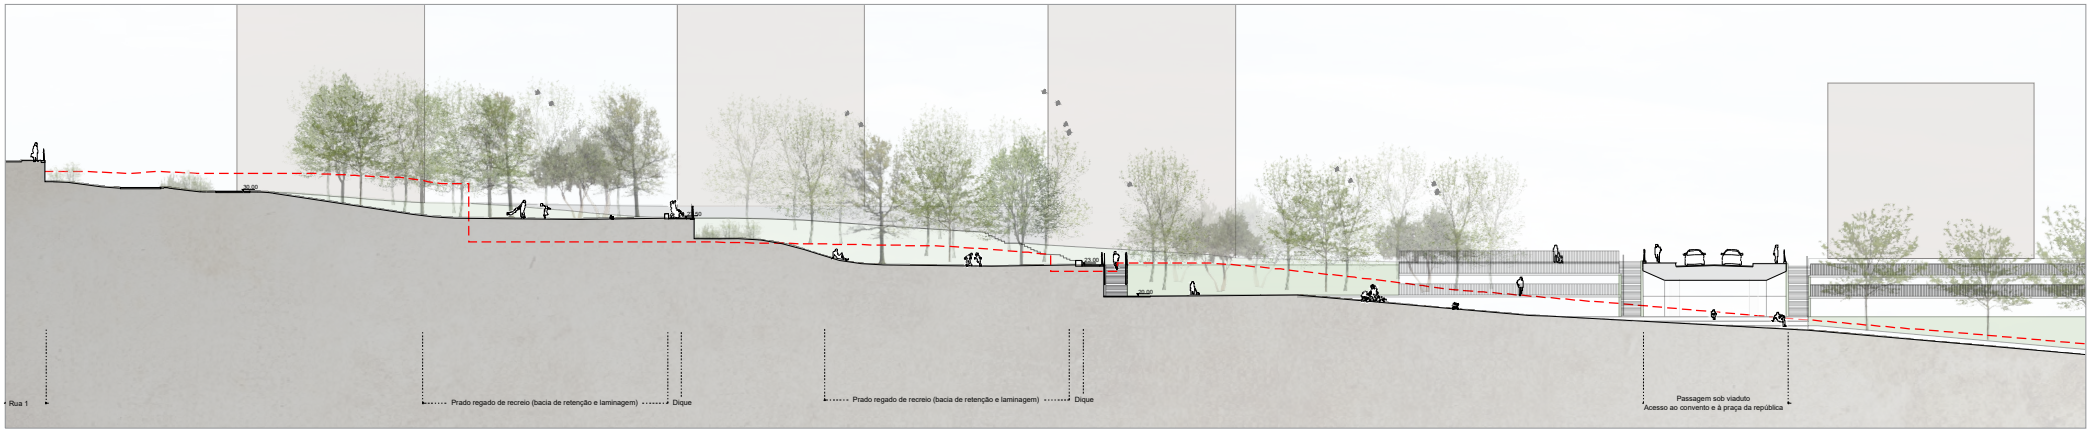



Perfil AA' | Eixo central do parque

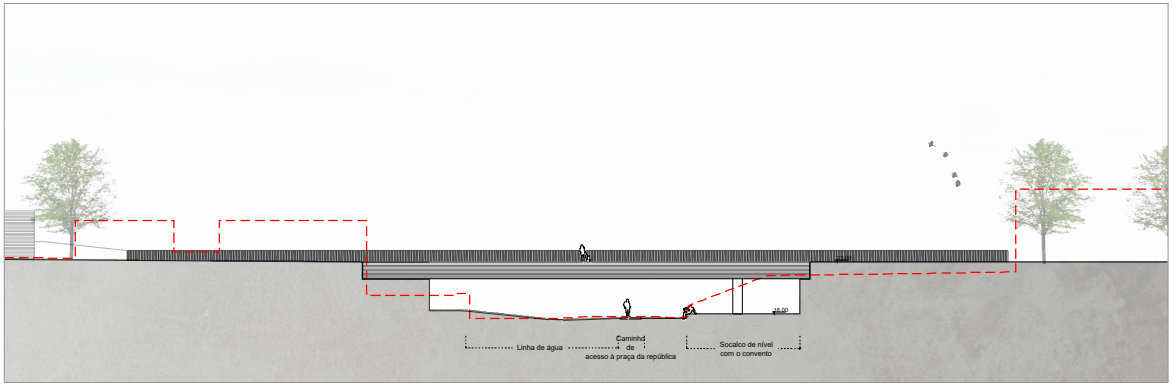

Perfil BB'

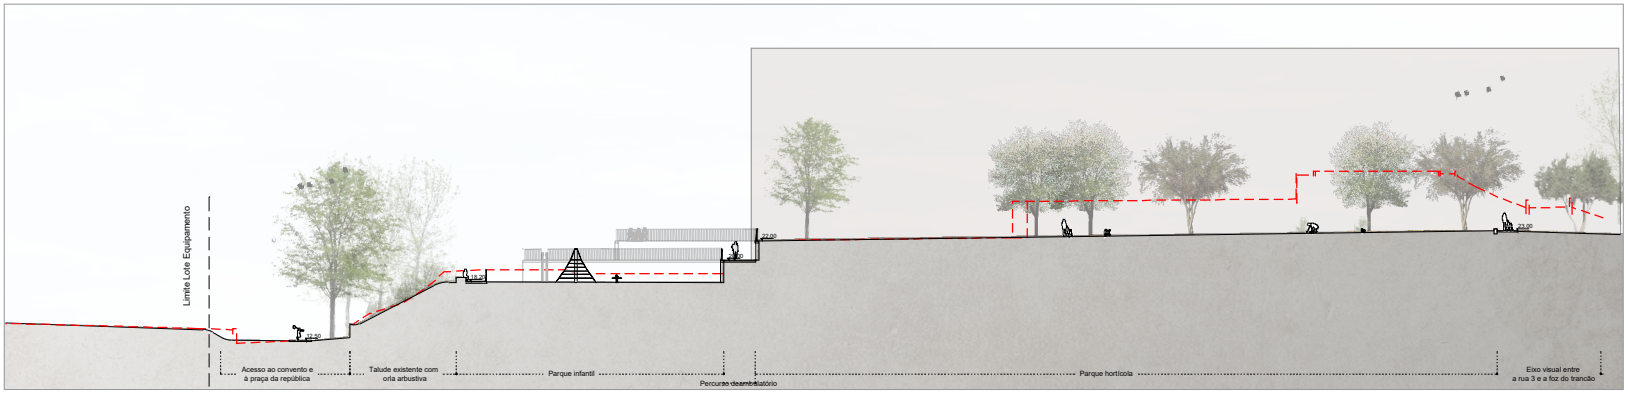

Perfil CC'

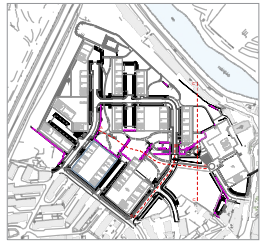

Linha de terreno proposto

Linha de terreno existente

Limite da operação de loteamento
[área aferida em levantamento topográfico]

00. A	Emissão inicial do desenho.	2026/01/15
Revisão	Descrição	Data

Arquitectura / Coordenação — Architecture / Coordination

S+A

Arquitectura Paisagista — Landscape Architecture

NPK

Proprietário / Promotor — Owner / Promoter

JARDINS DE SACAVÉM

Título do Projecto — Project Title

LOTEAMENTO DAS CLARISSAS

Localização — Location

QUARTEL DE SACAVÉM - LOURES

Disciplina — Discipline

ARQUITETURA PAISAGISTA [ARRANJOS EXTERIORES]

Fase — Stage

COMUNICAÇÃO PRÉVIA DAS OBRAS DE URBANIZAÇÃO

Título — Drawing Name

PERFIS GERAIS I

Colaboração — Team
Afonso Cruz
Cristiana Silva

Código — Code
0436 - HOU - LRS

Ficheiro — File
PAI-PE-0 204.1-000.A - Perfis Gerais I

Alterado por — Last Change
NPK\User - 04/03/2026

Data — Date
MARÇO 2026

Escala — Scale
1:250

Número do Desenho — Drawing number
PAI - EP 02 04 1 00 A

Disciplina Tipo Grupo Número — Revisão Rev. C.Int.

Autor do Projecto: José Valludo, José Louzan e Leonor Chaia
Este desenho é propriedade intelectual dos seus autores, não podendo, sem prévia autorização ser reproduzido ou usado para qualquer fim que não o autorizado.
Este desenho foi desenvolvido com versões do software AUTOCADR exclusivamente licenciadas de acordo com o "Contrato de Licença de Software Actodesk" da Autodesk, Inc.®